


ОРУ - 110

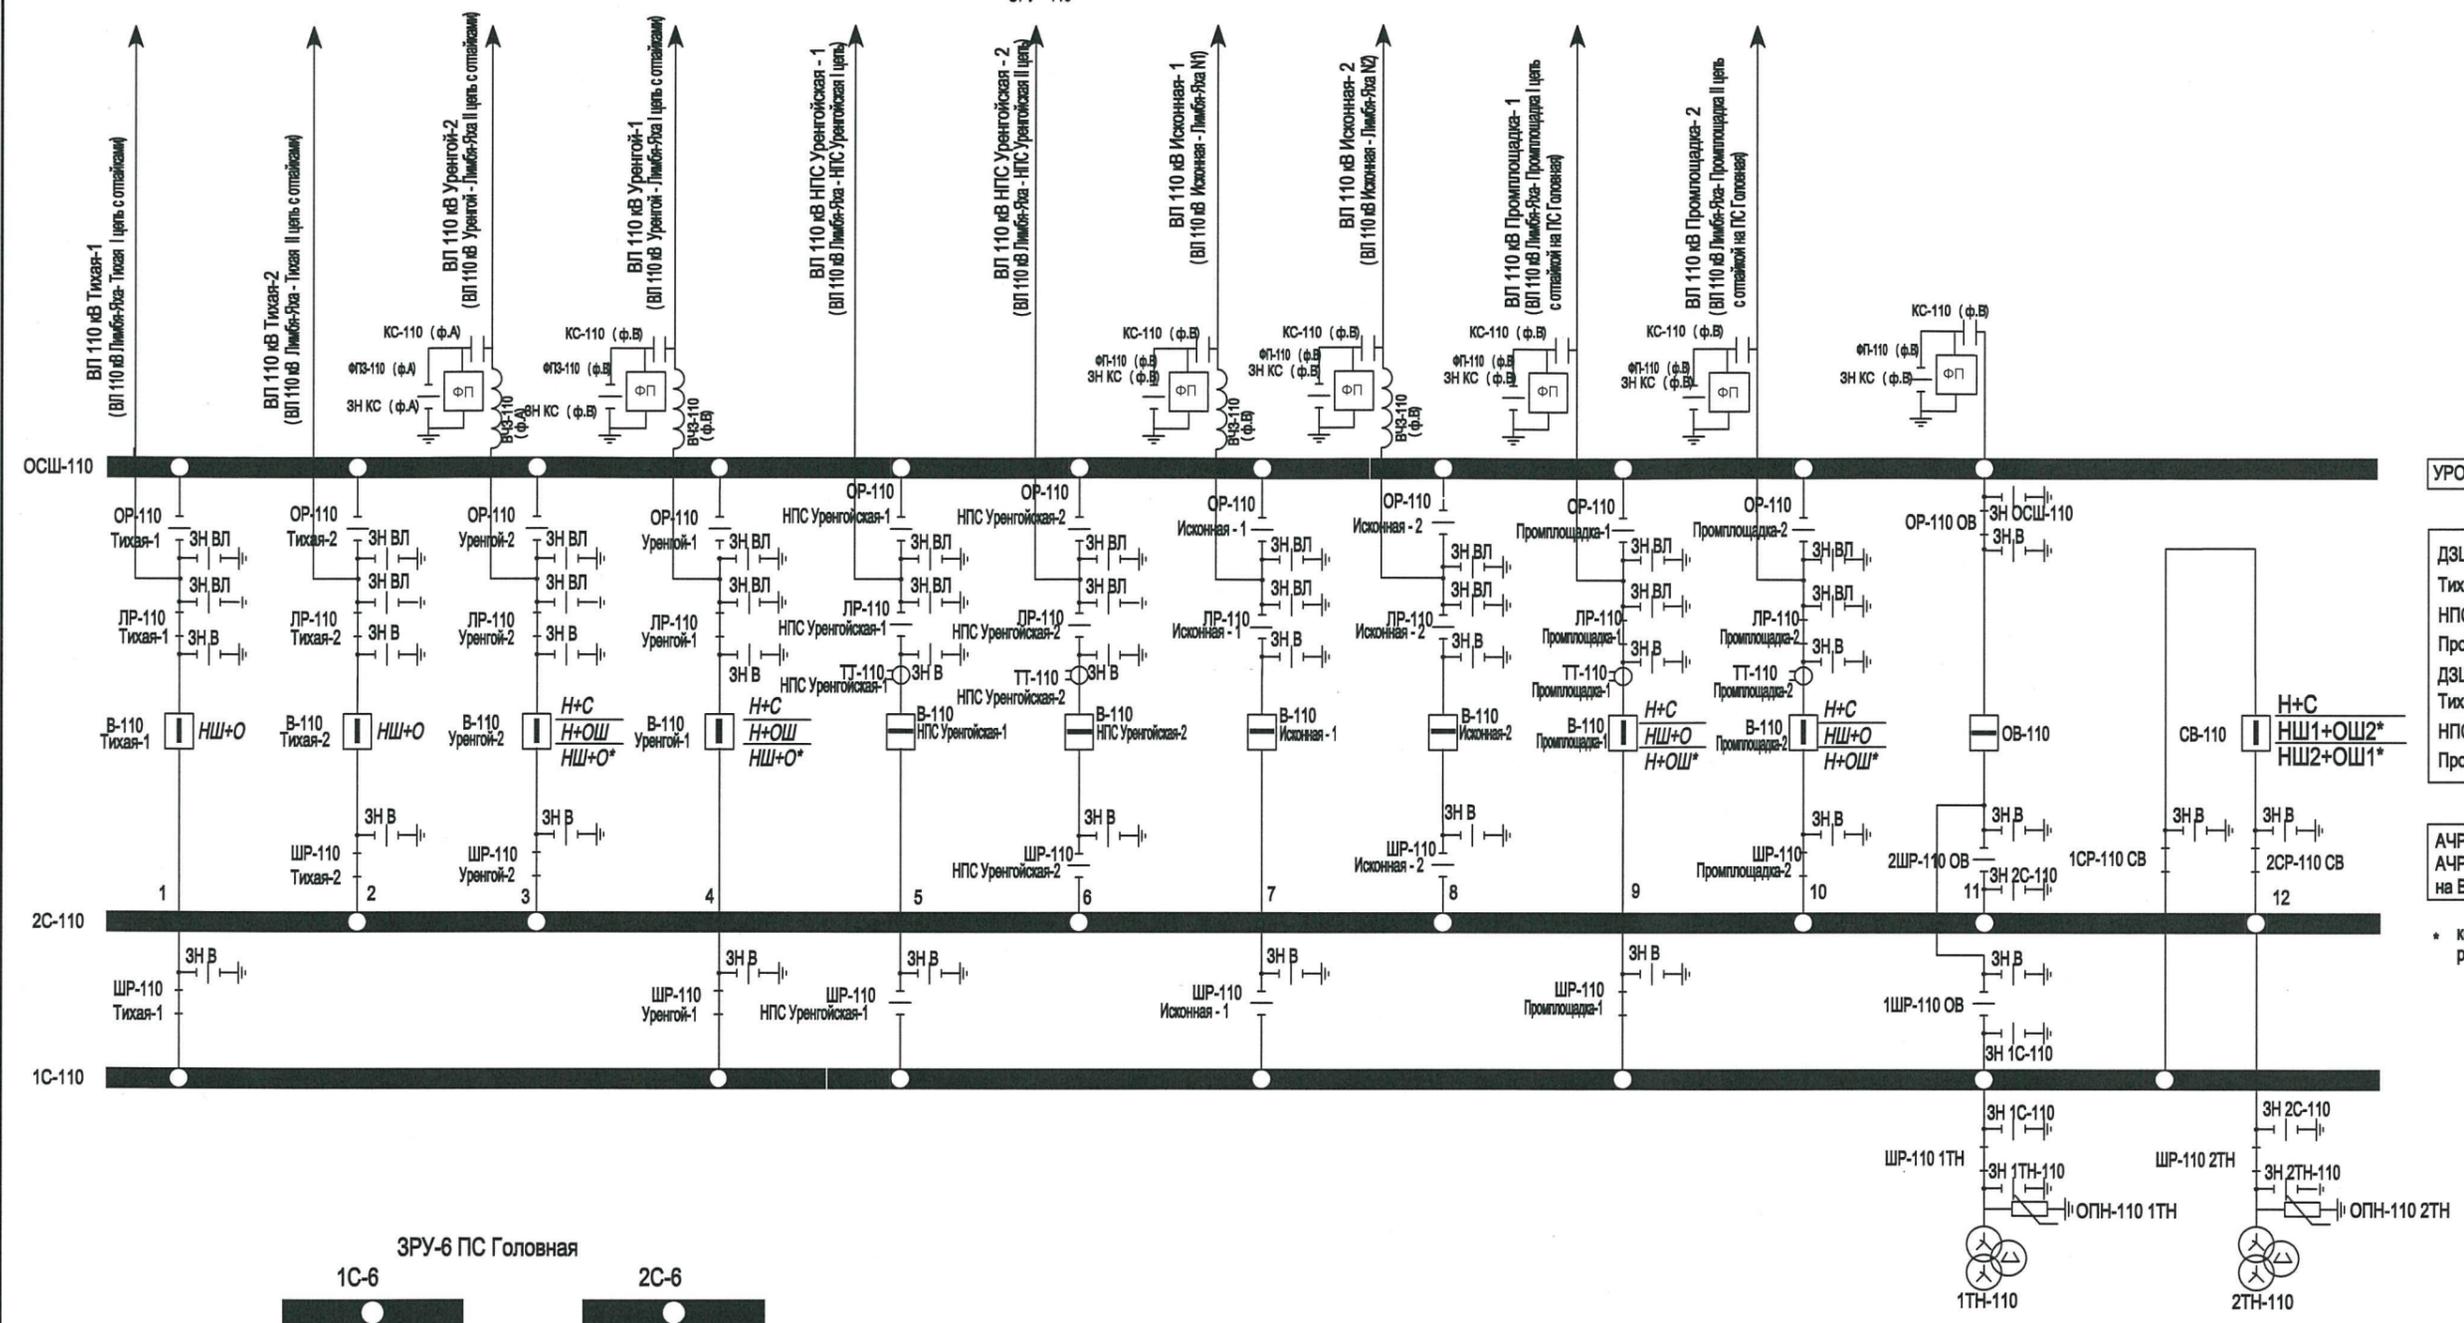


УРОВ-110

ДЗШ-110 1С: на В-110 Тихая-1, Уренгой-1, НПС Уренгойская-1, Исконная-1
 ДЗШ-110 2С: на В-110 Тихая-2, Уренгой-2, НПС Уренгойская-2, Исконная-2, Промплощадка-2, СВ-110

АЧР-110 1 - 47.5/0,5с
 АЧР-110 2 - 48.8/30с
 на В-110 Тихая-1,2

* контроли АГВ вводятся в ремонтном режиме

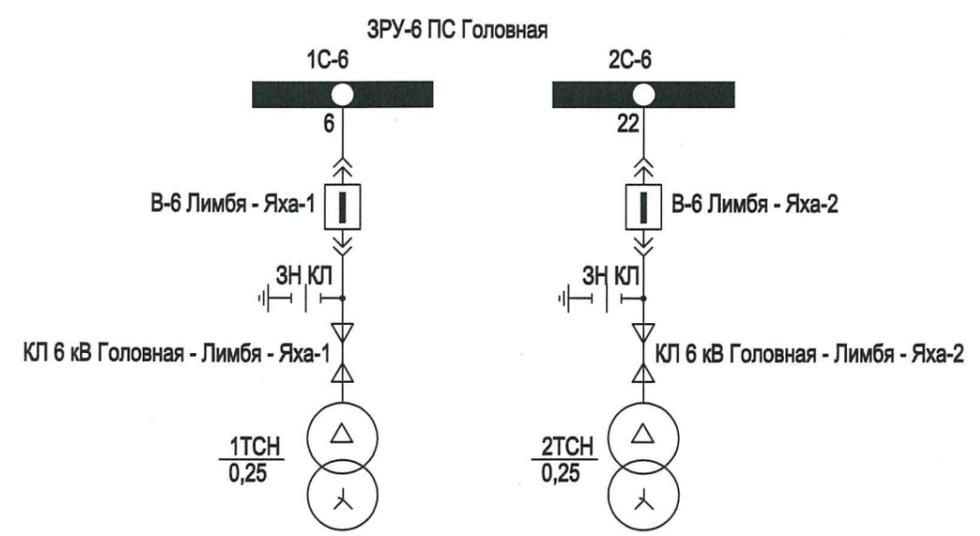

Согласовано АО "Тюменьэнерго"				СЕВЕРНЫЕ ЭЛЕКТРИЧЕСКИЕ СЕТИ			
Должность	ФИО	Подпись	Дата	Должность	ФИО	Подпись	Дата
Зам.гл.инженера	Клепче К.А.			Утвердил			
Начальник ЦДС	Семенов С.В.			Гл. инженер	Симаков А.А.	<i>[Signature]</i>	22.08.16
Начальник ЭТС	Богач И.И.			Согласовано			
Начальник СРЗА	Буров А.В.			Начальник ОДС	Шумель Д.Ю.	<i>[Signature]</i>	23.08.16
Согласовано Тюменское РДУ				Начальник СРЗиА	Котляров С.В.	<i>[Signature]</i>	23.08.16
Гл. диспетчер	Бойко А.В.			Начальник СЭиРПС	Кузьмин А.Ю.	<i>[Signature]</i>	23.08.16
Начальник ОДС	Резвухин А.Г.						
Начальник СЭР	Мальцев В.А.						
Начальник СРЗА	Булычев И.В.						

Нормальная схема электрических соединений
 ГПП 110 кВ
 Лимбья - Яха