



ВЛ 110 кВ Картопля-Советская

ВЛ 110 кВ Новая-Советская (ВЛ 110 кВ Новая -Советская с отпайками)

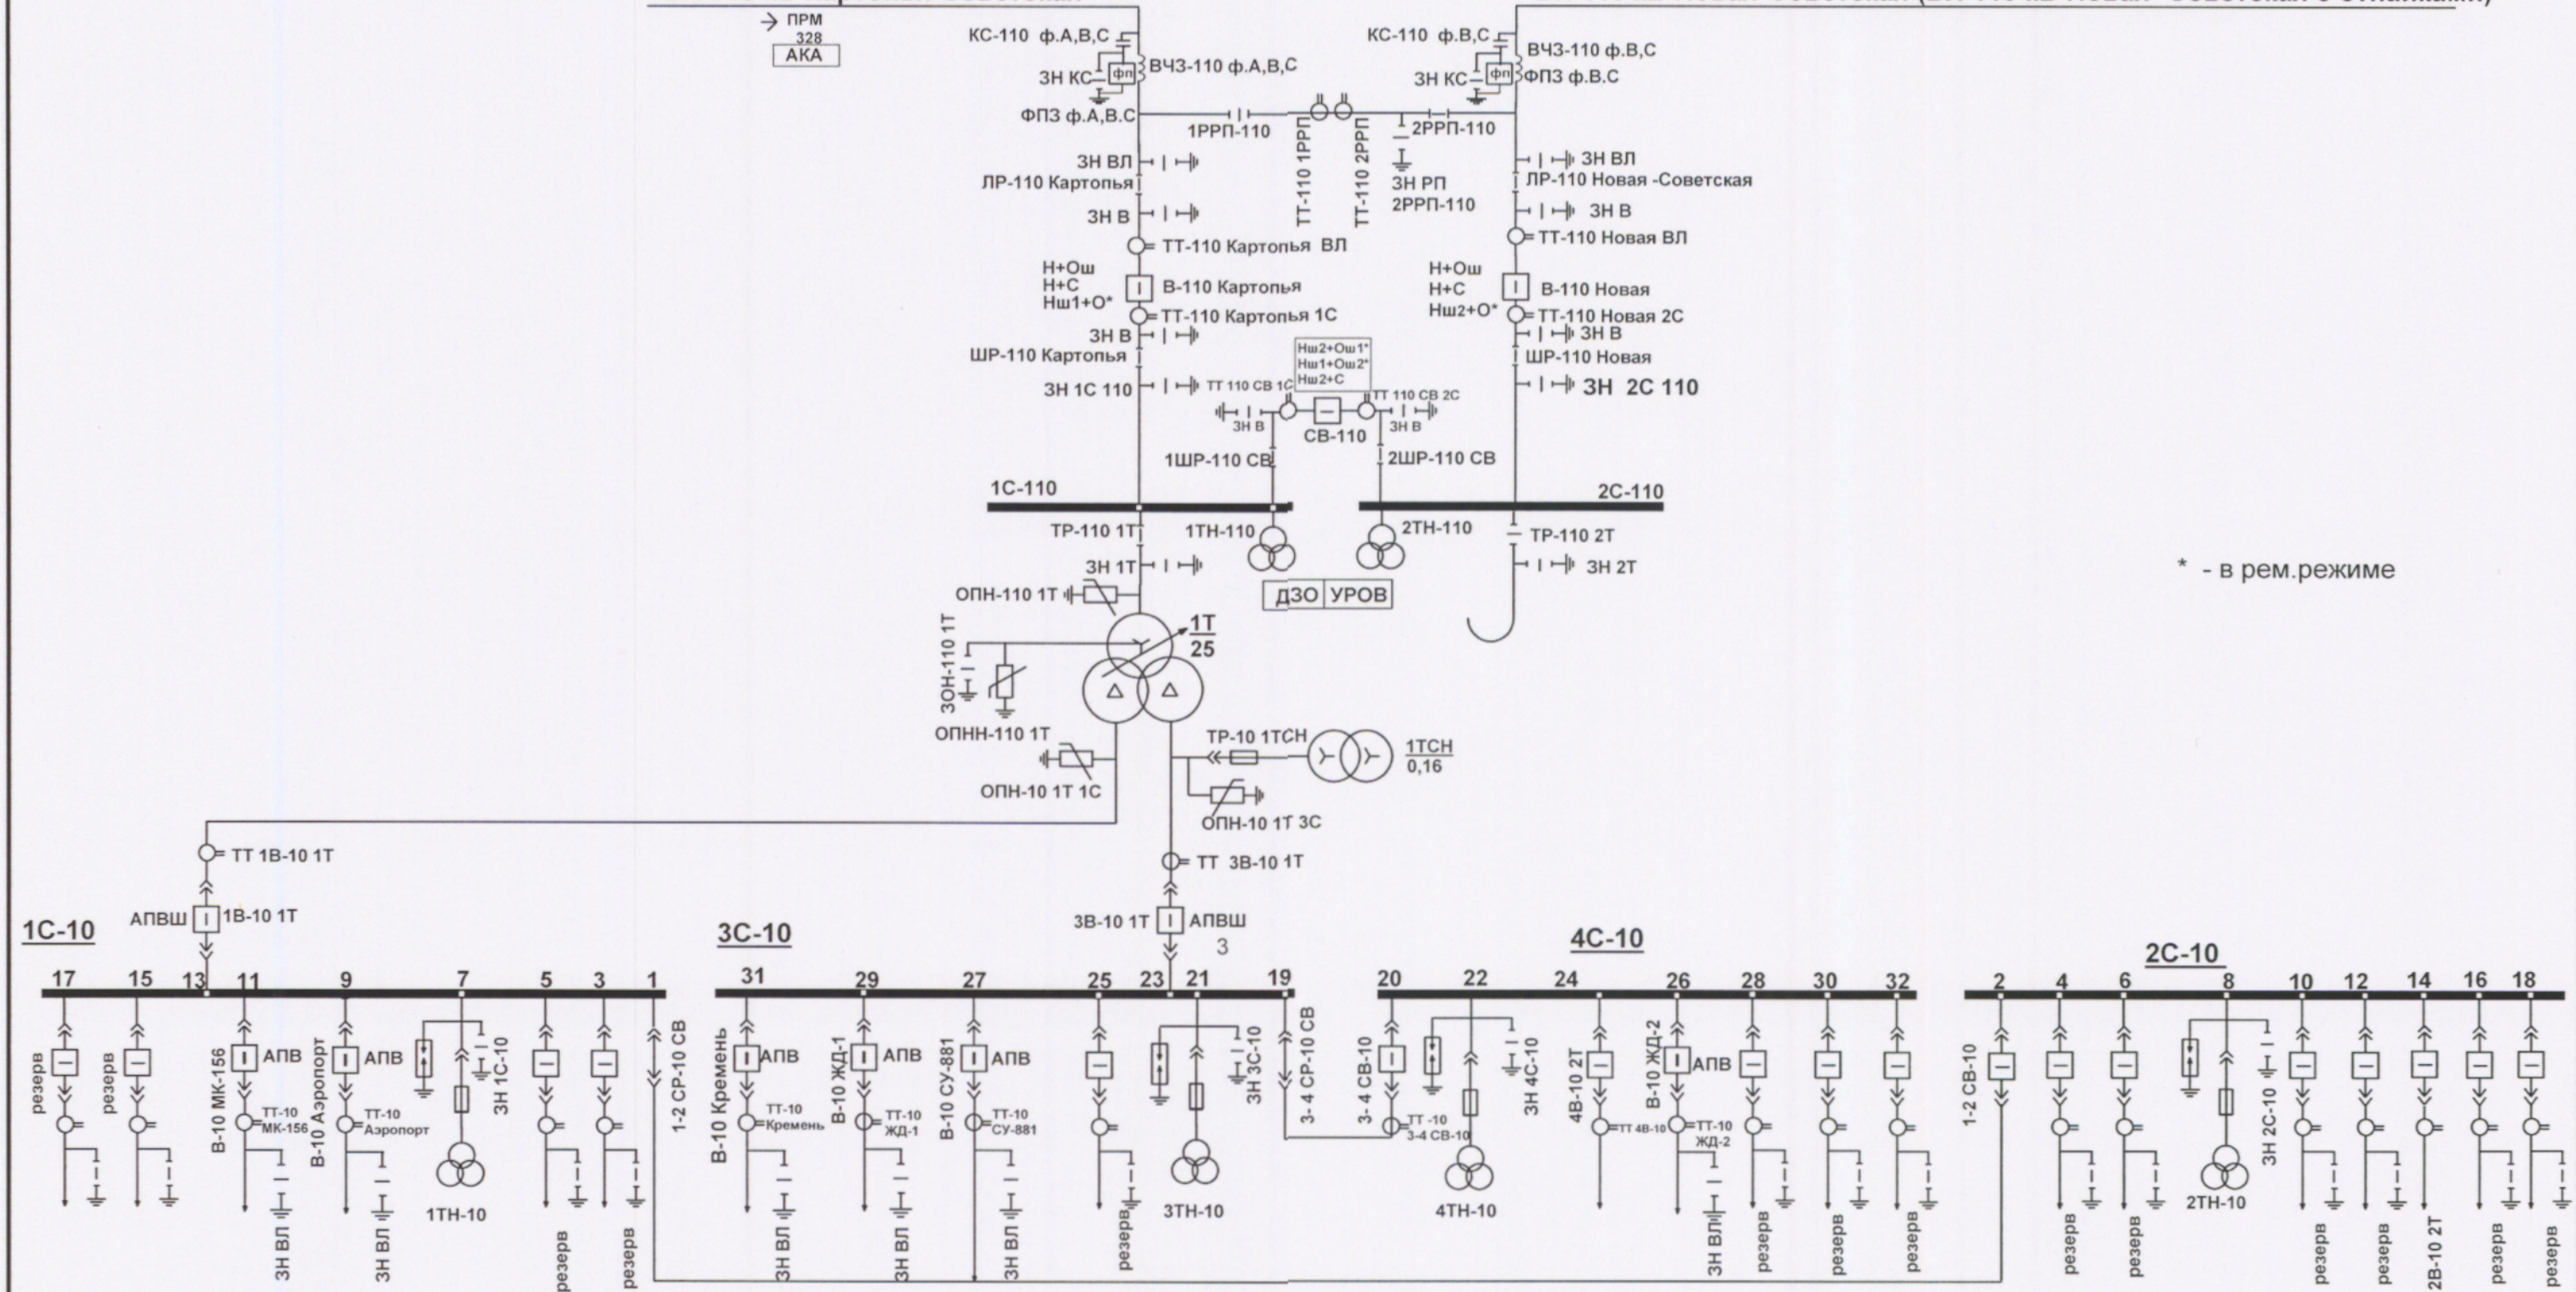

* - в рем.режиме

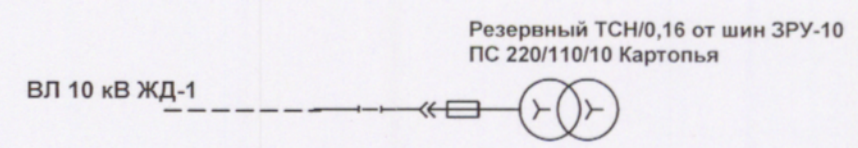

ОАО "Тюменьэнерго"			Урайские электрические сети			
Дата			Должность	ФИО	Подпись	Дата
Согласовано			Утвердил			
Зам.гл.инженера	Клепче К.А.		Зам.директора по техн.вопр.- главн. инженер	Соловьев А.В.		19.12.13
Зам.начальника ЦДС	Семенов С.В.		Согласовано			
Начальник ЭТС	Лошаков Ю.Е.		Начальник ОДС	Девляшов В.В.		19.12.13
Начальник СРЗА	Буров А.В.		Начальник СРЗА	Коробейников В.Н.		19.12.13
Согласовано Тюменское РДУ			Начальник СЭиРПС	Громов А.И.		19.12.13
Гл.диспетчер	Бойко А.В.		Начальник СРЭС	Афанасьев А.И.		19.12.13
Нач.ОДС	Резвухин А.Г.		Исполнил			
Нач.СЭР	Редин С.В.		Инженер ОДС	Соловьева О.В.		19.12.13
Нач.СРЗА	Булычев И.В.					

Нормальная
схема
электрических
соединений
ПС 110/10 кВ
Советская
на 2014 год