

РАЗЪЯСНЕНИЯ

Наименование закупки: Открытый запрос предложений на право заключения на Выполнение проектных работ для реконструкции ВЛ 110 кВ с переустройством узлов отпаяек на ПС 110 кВ филиала АО "Тюменьэнерго" Сургутские электрические сети

Вопрос:

19.09.2017

Просим предоставить схемы отпаечных узлов из паспортов линий по данным объектам (с указанием длин анкерных пролетов и типов опор и фундаментов).

Ответ:

20.09.2017





В соответствии с вашим запросом предоставляем Вам сканированные схемы узлов см. приложение на 12 листах.

Инженер ведущий ОКС



А.Н. Гусельников

ВЛ 110кВ Сургут — Импор
от оп. N 73

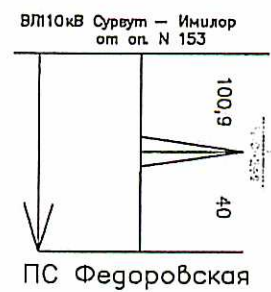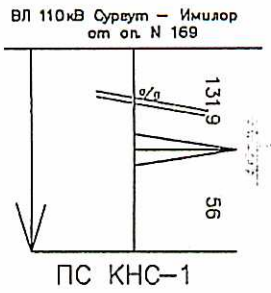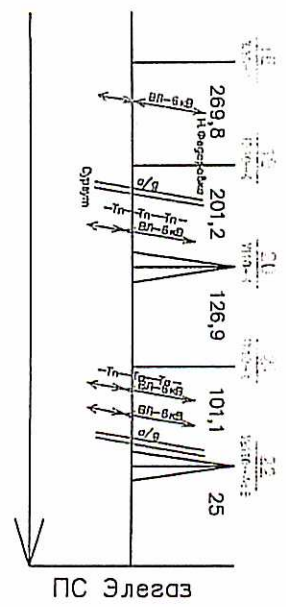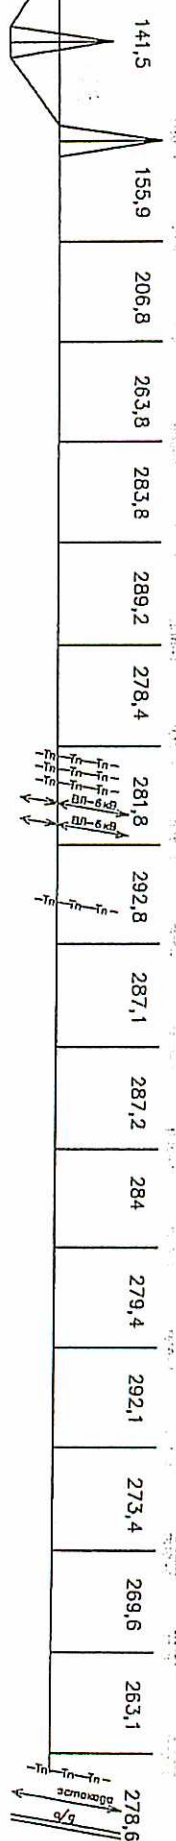

СУРГУТСКИЕ
ЭЛЕКТРИЧЕСКИЕ
СЕТИ

Схема обводного обхода ВЛ 110кВ Сургут — Импор
от оп. N 153 ПС Элегдз ПС Федоровская ПС КНС-1

УТВЕРЖДАЮ
ГЛ. ИНЖЕНЕР





Начальник
Проектировщик
Чертежник

Ф.И.О.
Подпись
Дата

Лист
1




Листов
1

ВРЭС

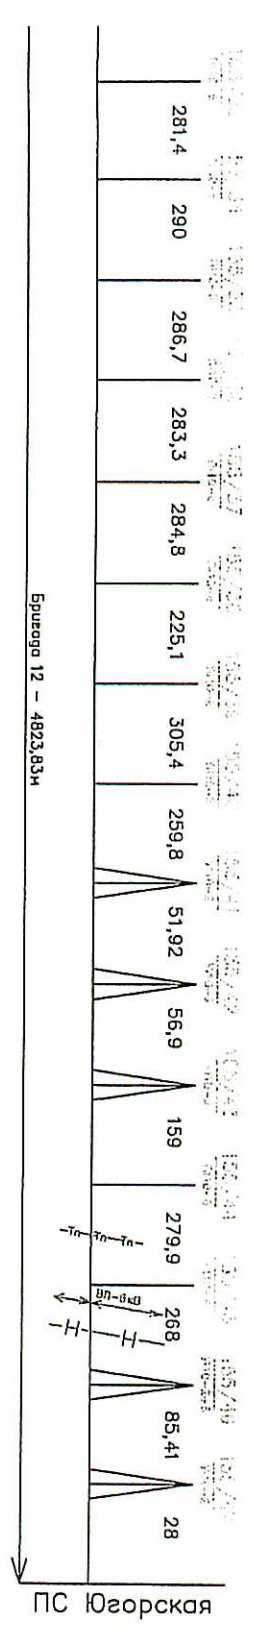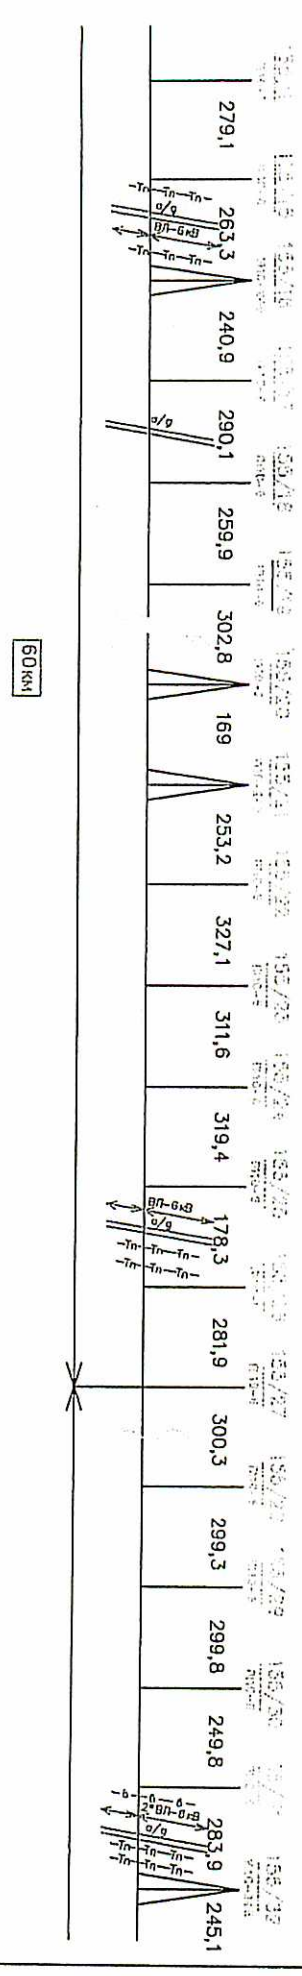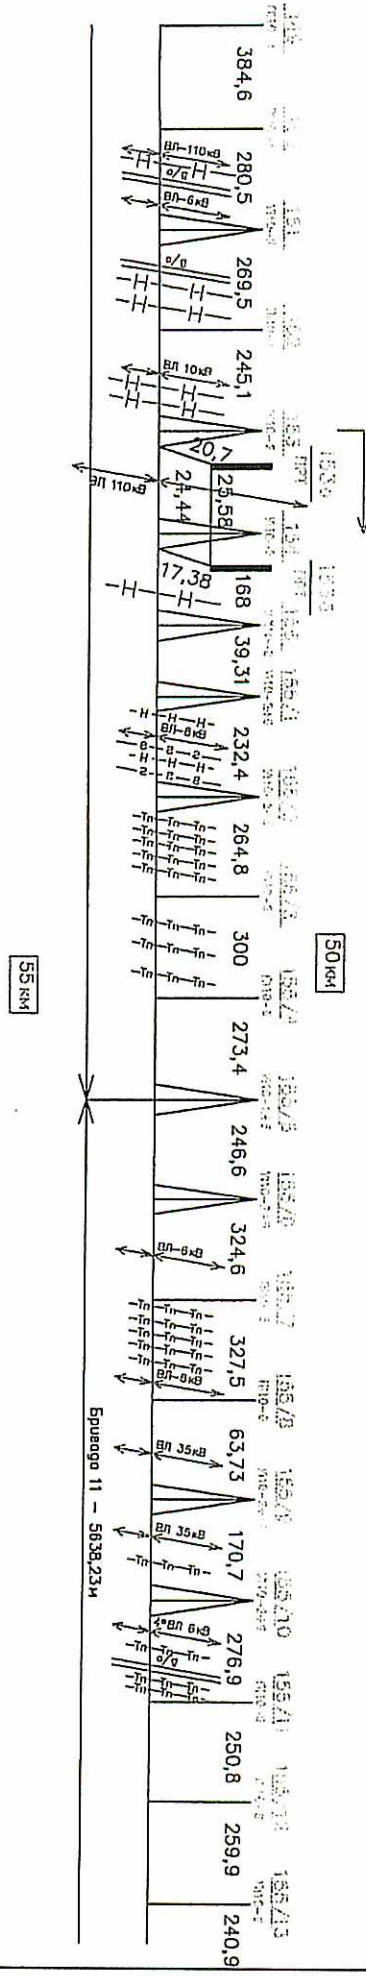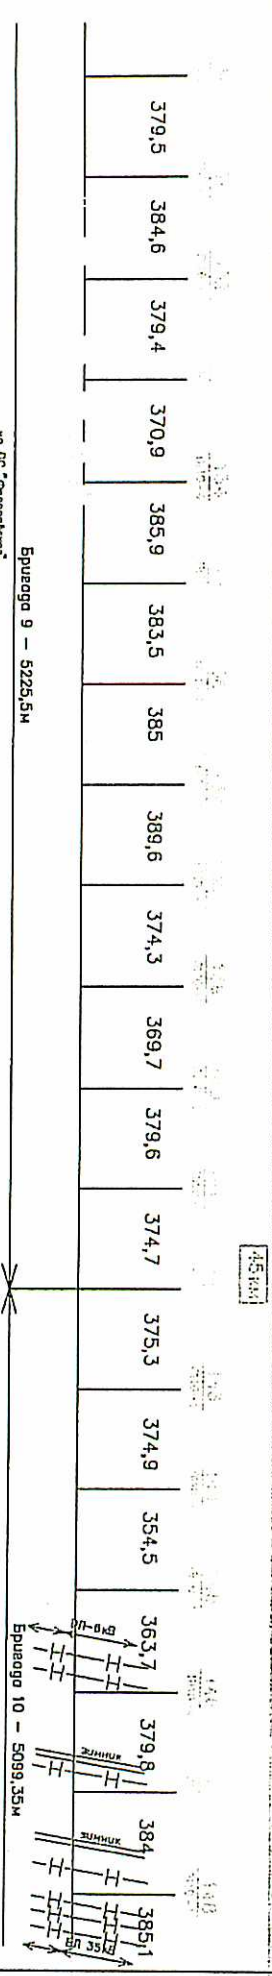


Общая протяженность ВЛ — 60457,98 метров.


СУПУТКИЕ ЭЛЕКТРИЧЕСКИЕ СЕТИ		Схема обходного обхода ВЛ 110кВ			
УТВЕРЖДАЮ		Югорская			
П.И. ИНЖЕНЕР		Ф.И.О.	Подпись	Дата	Лист
		Новозыч	Левобед А.П.	1.08.16	3
		Пробирин	Текленко А.В.	1.08.16	3
		Черныш	Гран Е.А.	1.08.16	3
		ВРЭС			

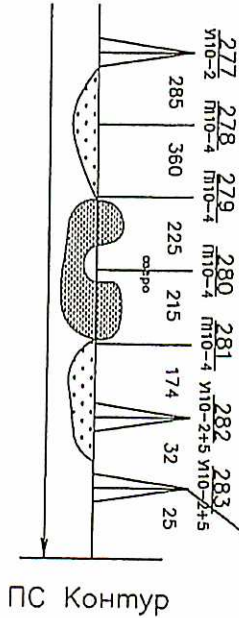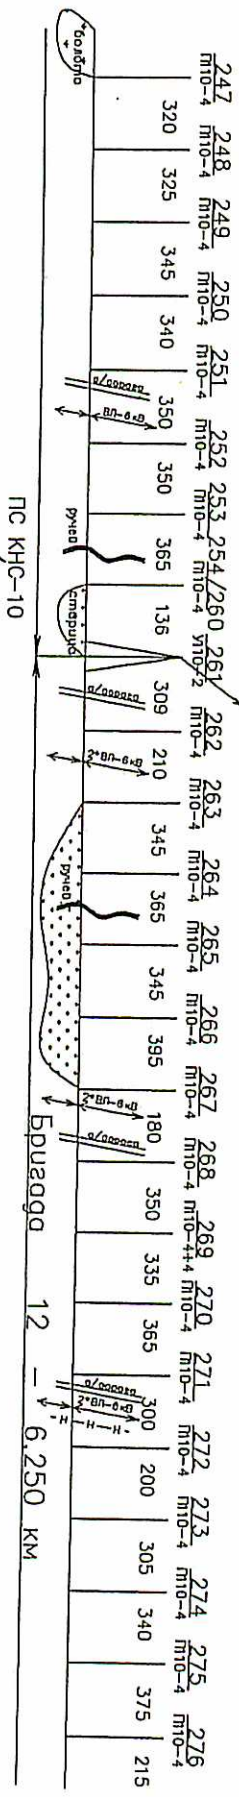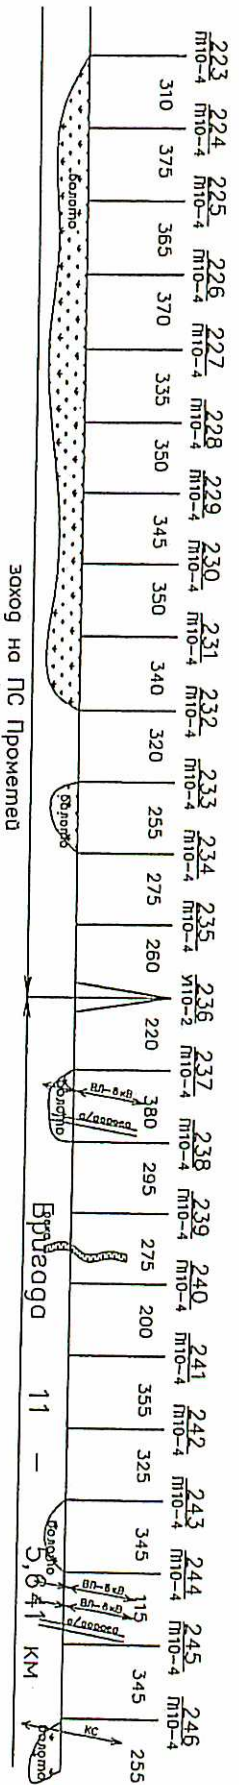







отпайка Яун-Лор

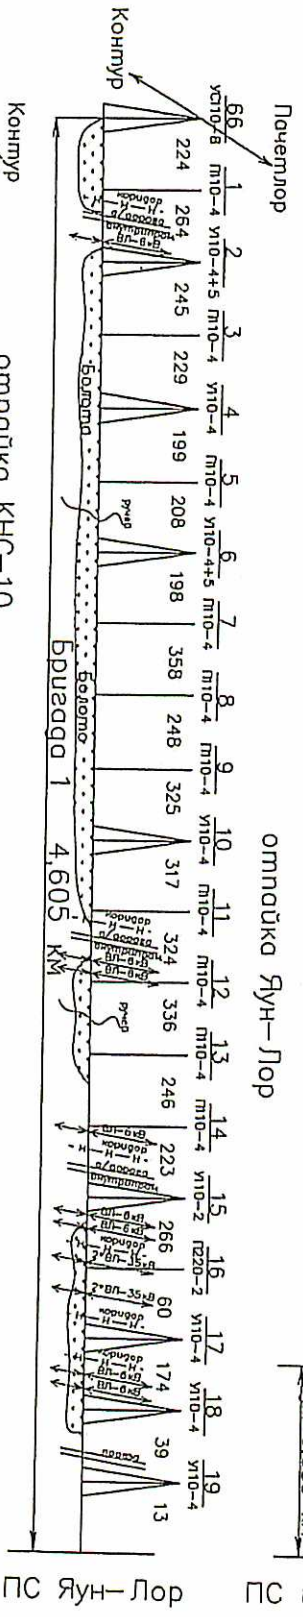

отпайка КНС-10




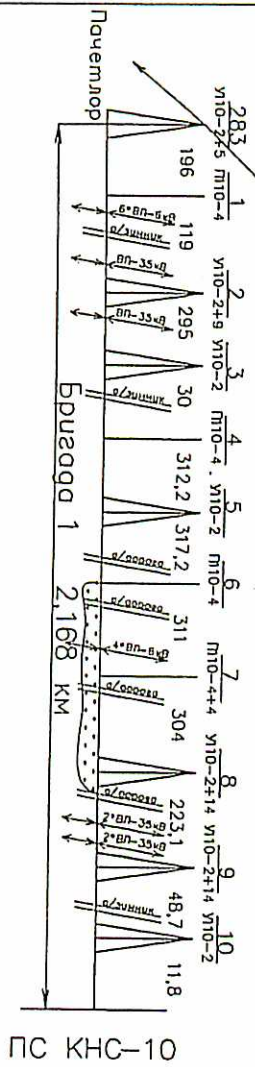


СУРУТКИЕ ЭЛЕКТРИЧЕСКИЕ СЕТИ		Схема обводного обхода ВЛ-110кВ Почетмур-Контур 1, Почетмур- Прометей, Контур-Прометей			
УТВЕРЖАЮ ГЛ. ИНЖЕНЕР		Ф.И.О.		Подпись	Дата
		Зач. инж.		Левченко А.П.	11.05.15
		Продерва		Тесленко А.В.	11.05.15
		Чертил		Григор Е.А.	11.05.15
				ВРЭС	

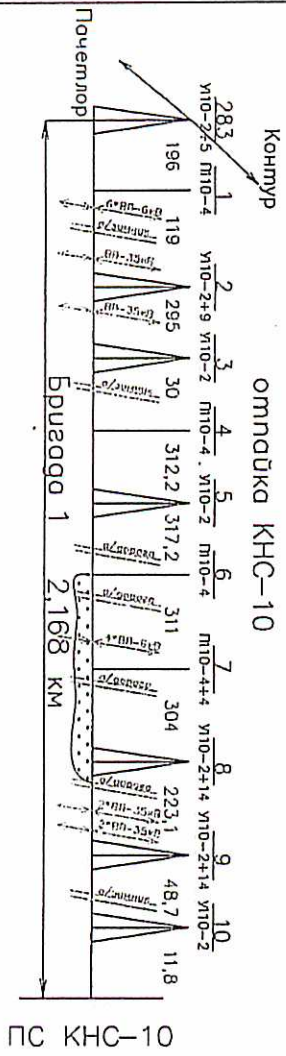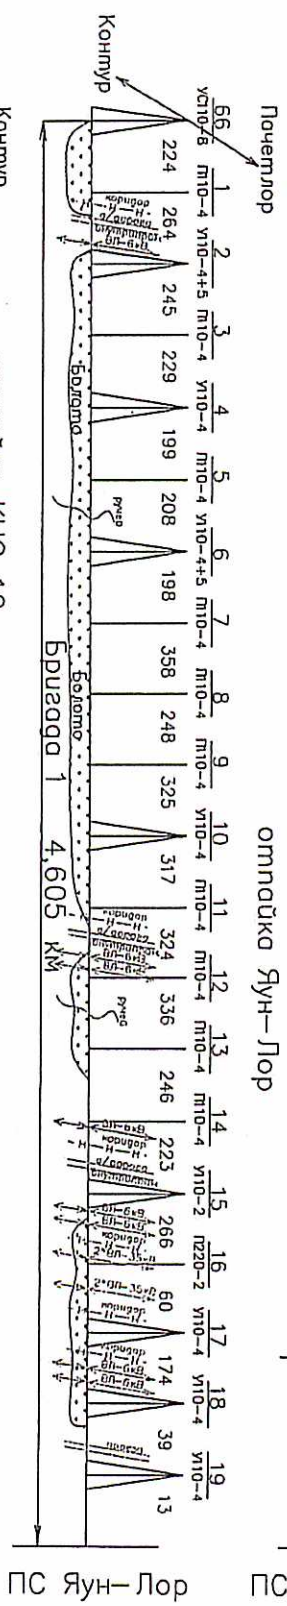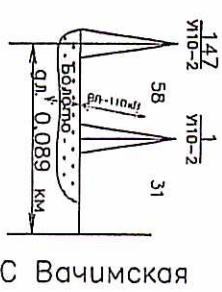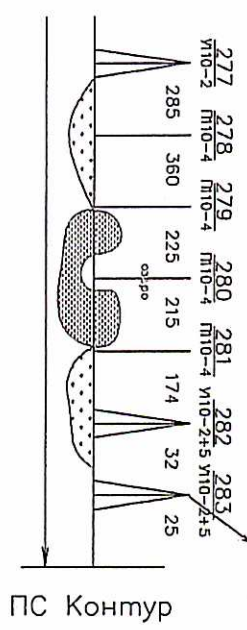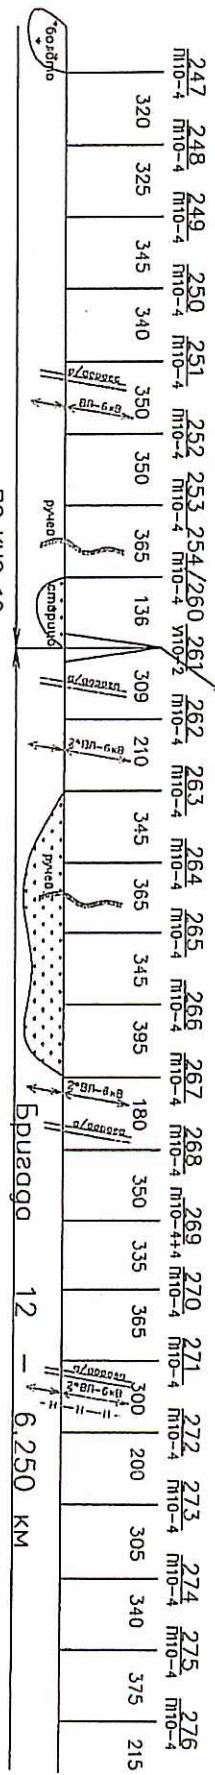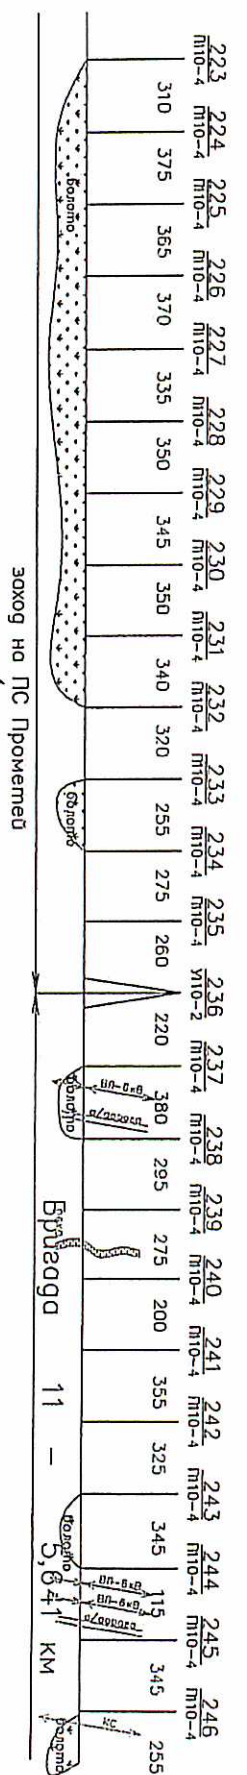

СУРГУНСКИЕ ЭЛЕКТРИЧЕСКИЕ СЕТИ		Схема обводного обхода ВЛ-110кВ Почетмор-Контур 1, Почетмор- Прометей, Контур-Прометей			
УТВЕРЖАЮ	ГЛ. ИНЖЕНЕР	Зам. нач.	Инженер	Домо	Лист
		Продирин	Тесляков А.В.	13.10	3
		Черныш	Гроз. Е.А.	03.15	3
		ВРЭС			





ПС Пимская

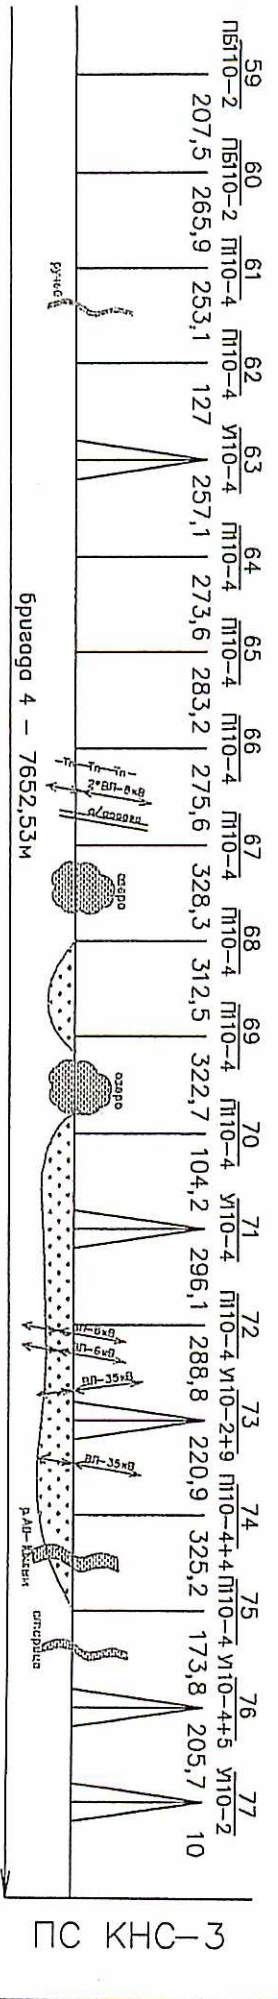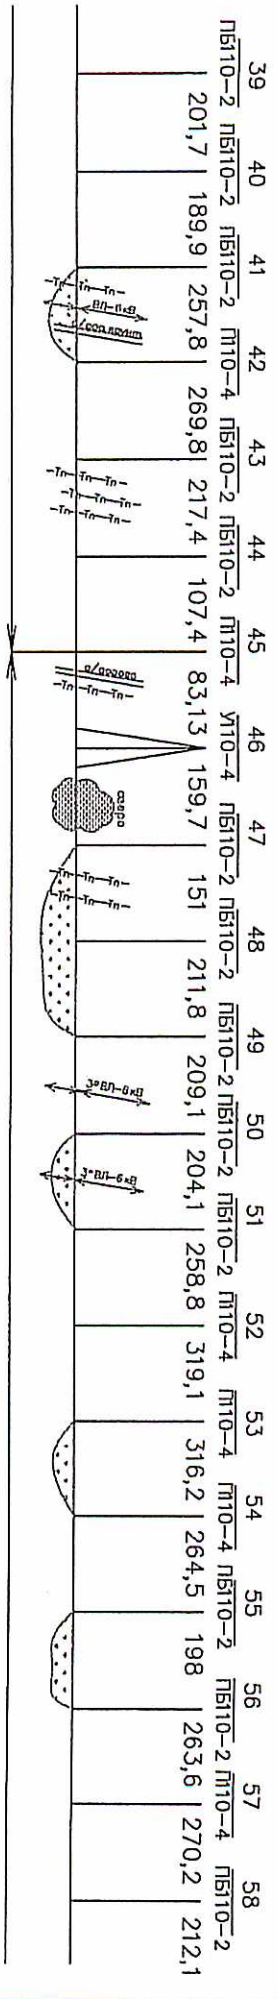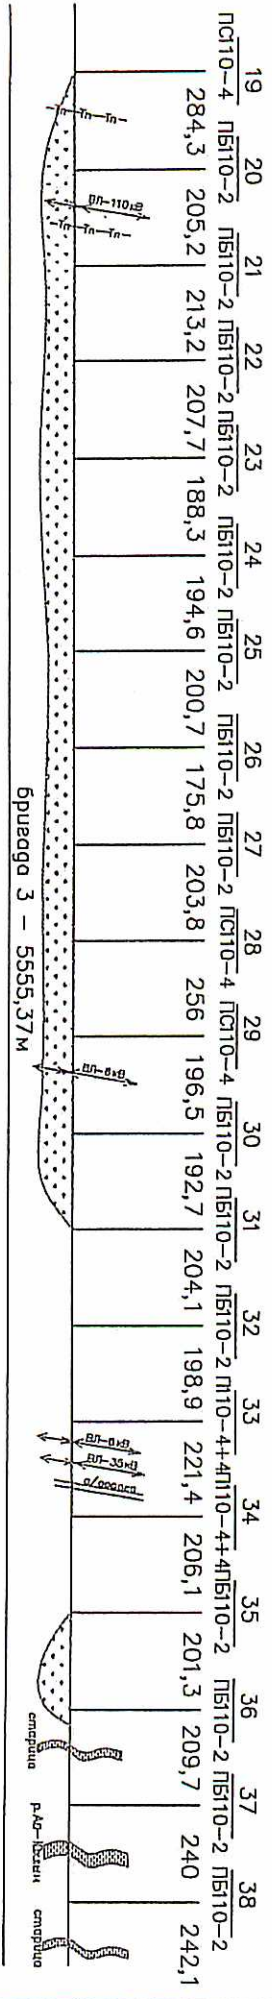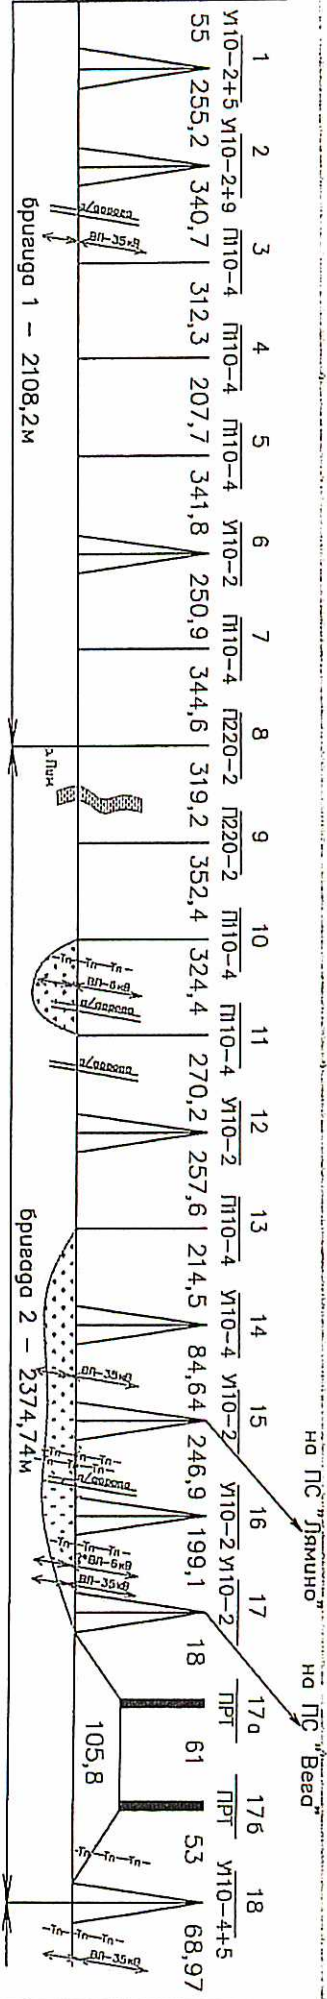

Общая протяженность ВЛ - 17690,84 метров.

СУПРУТКИЕ ЭЛЕКТРИЧЕСКИЕ СЕТИ		Схема обводного обхода ВЛ 110кВ Пимская - КНС-3					
УТВЕРЖДАЮ	ПТИ ИНЖЕНЕР	Исполнитель	Проверил	Чертил	Ген. Е.А.	Досто.	Лист
24.05.15		Ильин А.П.	Тесленко А.В.	Киселев К.			1
							1
							ВРЭС

ПС В. Моховая

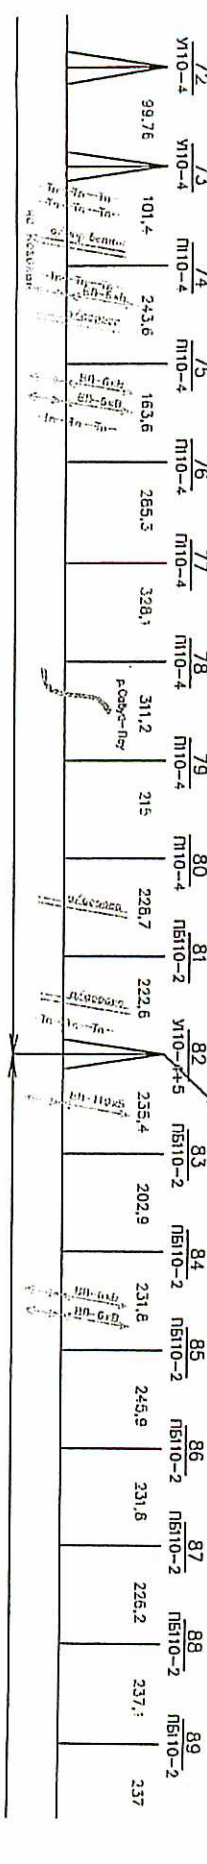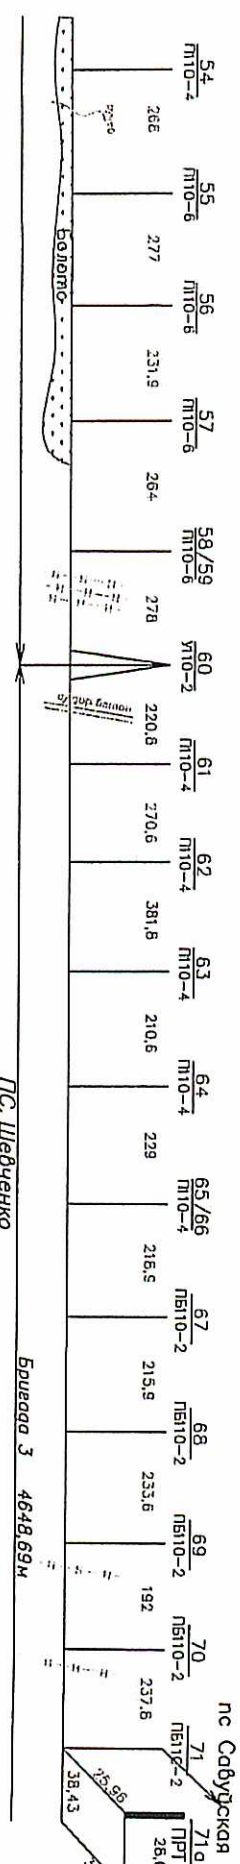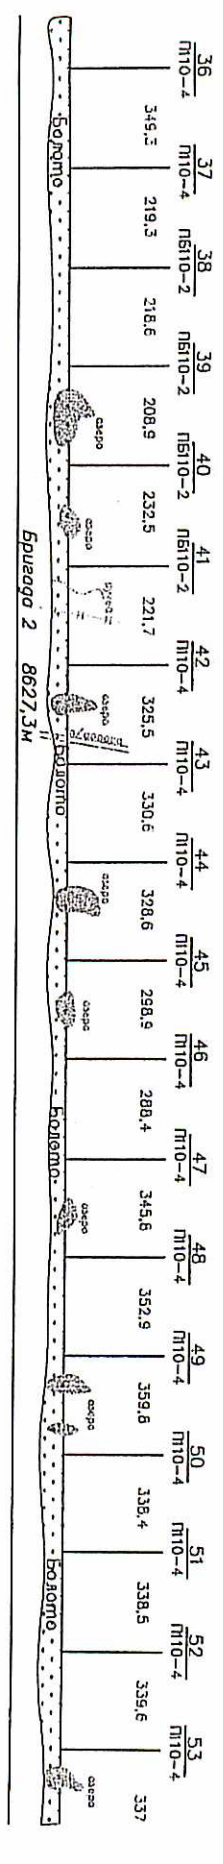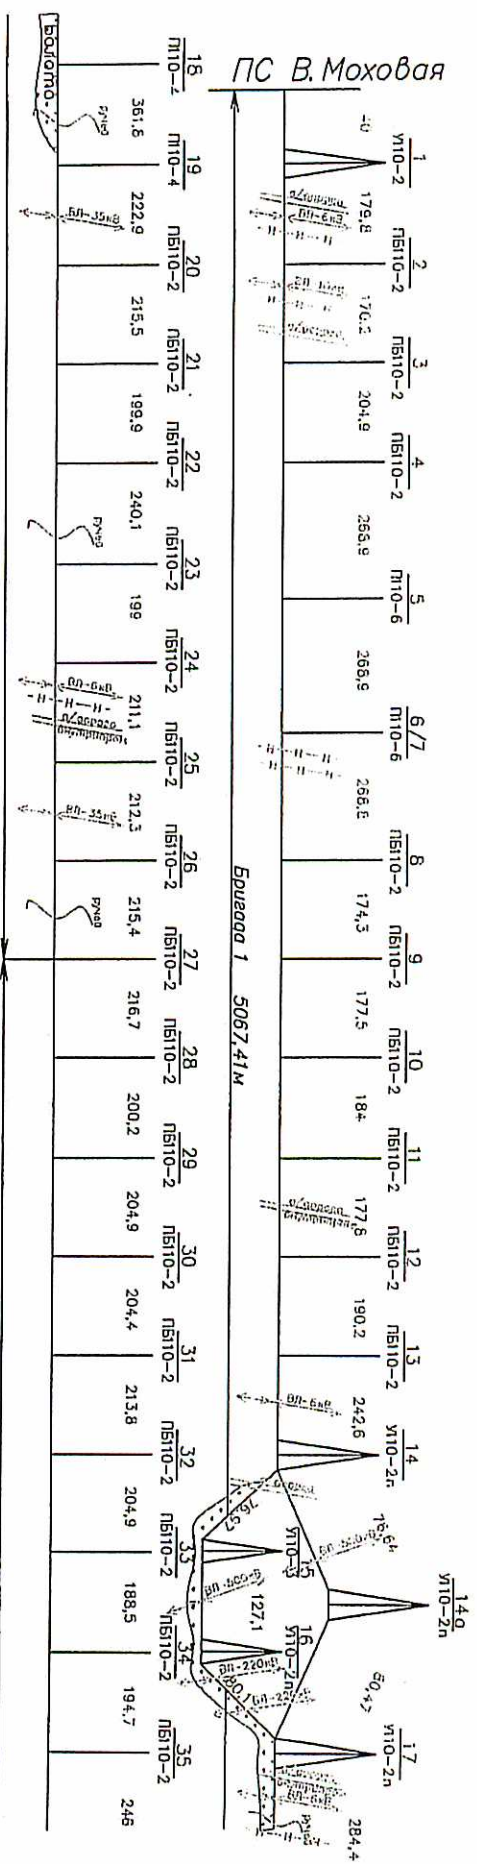

СУРДОВЫЕ
ЭЛЕКТРИЧЕСКИЕ
СЕТИ

УТВЕРЖДАЮ
ГЛАВНЫЙ
ИНЖЕНЕР

ВЛ 110кВ Восточно-Моховая - Сова 1,2

Исполнитель: Начальник, Проведения, Чертеж

Дата: 14.05.14

ВРЭС

Лист 1

Лист 2

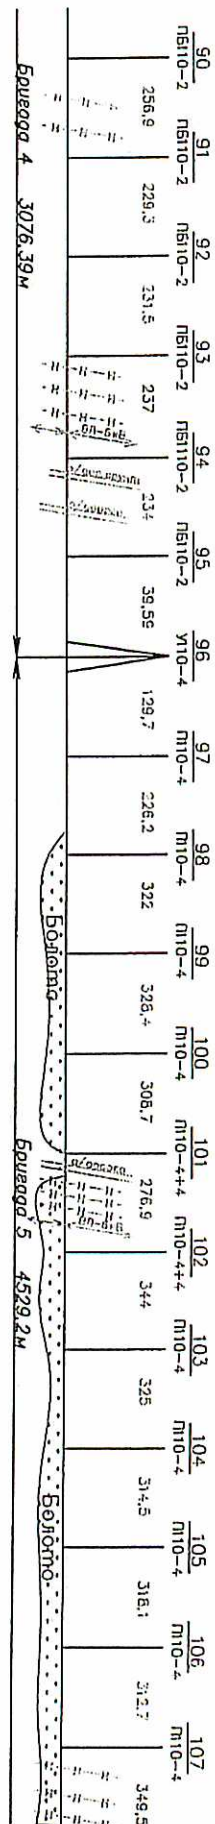


общая протяженность 1 цепи ВЛ составляет – 25948,99 метров.
общая протяженность 2 цепи ВЛ составляет – 26126,05 метров.

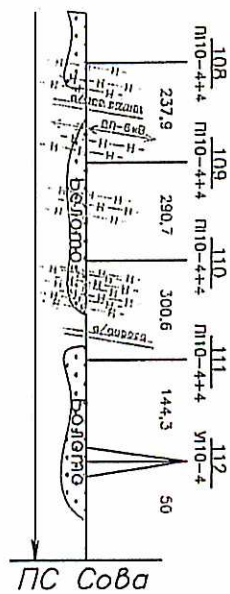

Сова


отпайка Шевченко

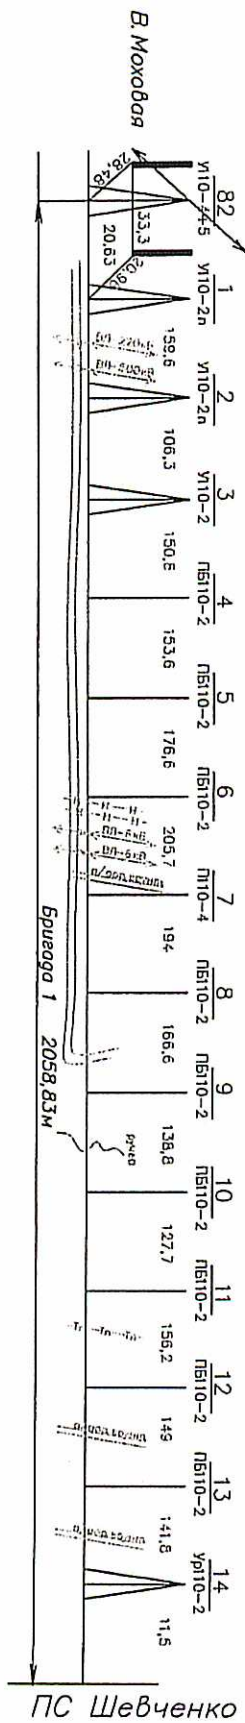

В. Моховая

ПС Шевченко

отпайка Савуйская

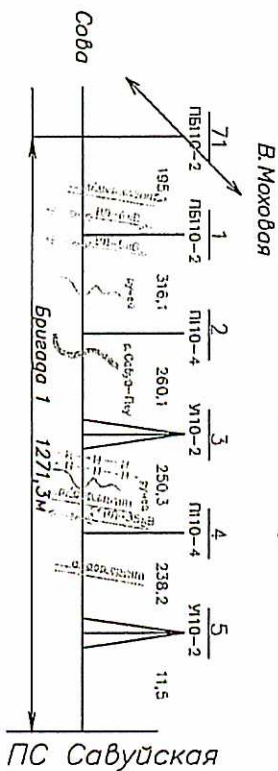

Сова

ПС Савуйская

СУРТУПКИЕ ЭЛЕКТРИЧЕСКИЕ СЕТИ		Схема обводного обхода ВЛ 110кВ Восточно-Моховая – Сова 1,2			
УТВЕРЖДАЮ ГЛ. ИНЖЕНЕР	Подписанник Проектировщик	Ф.И.О.	Подпись	Дата	Лист
14.02.17	Чертова	Лебедев А.П.	14.02.17	02.17	2
		Тесленко Д.В.	14.02.17	02.17	2
		Григорьев Е.А.	14.02.17	02.17	2
					ВРЭС