


ВЛ 110 кВ Картопля - Атымья-2 (ВЛ 110 кВ Картопля - Атымья № 2 с отпайками)

ВЛ 110 кВ Картопля - Атымья-1 (ВЛ 110 кВ Картопля - Атымья № 1 с отпайками)

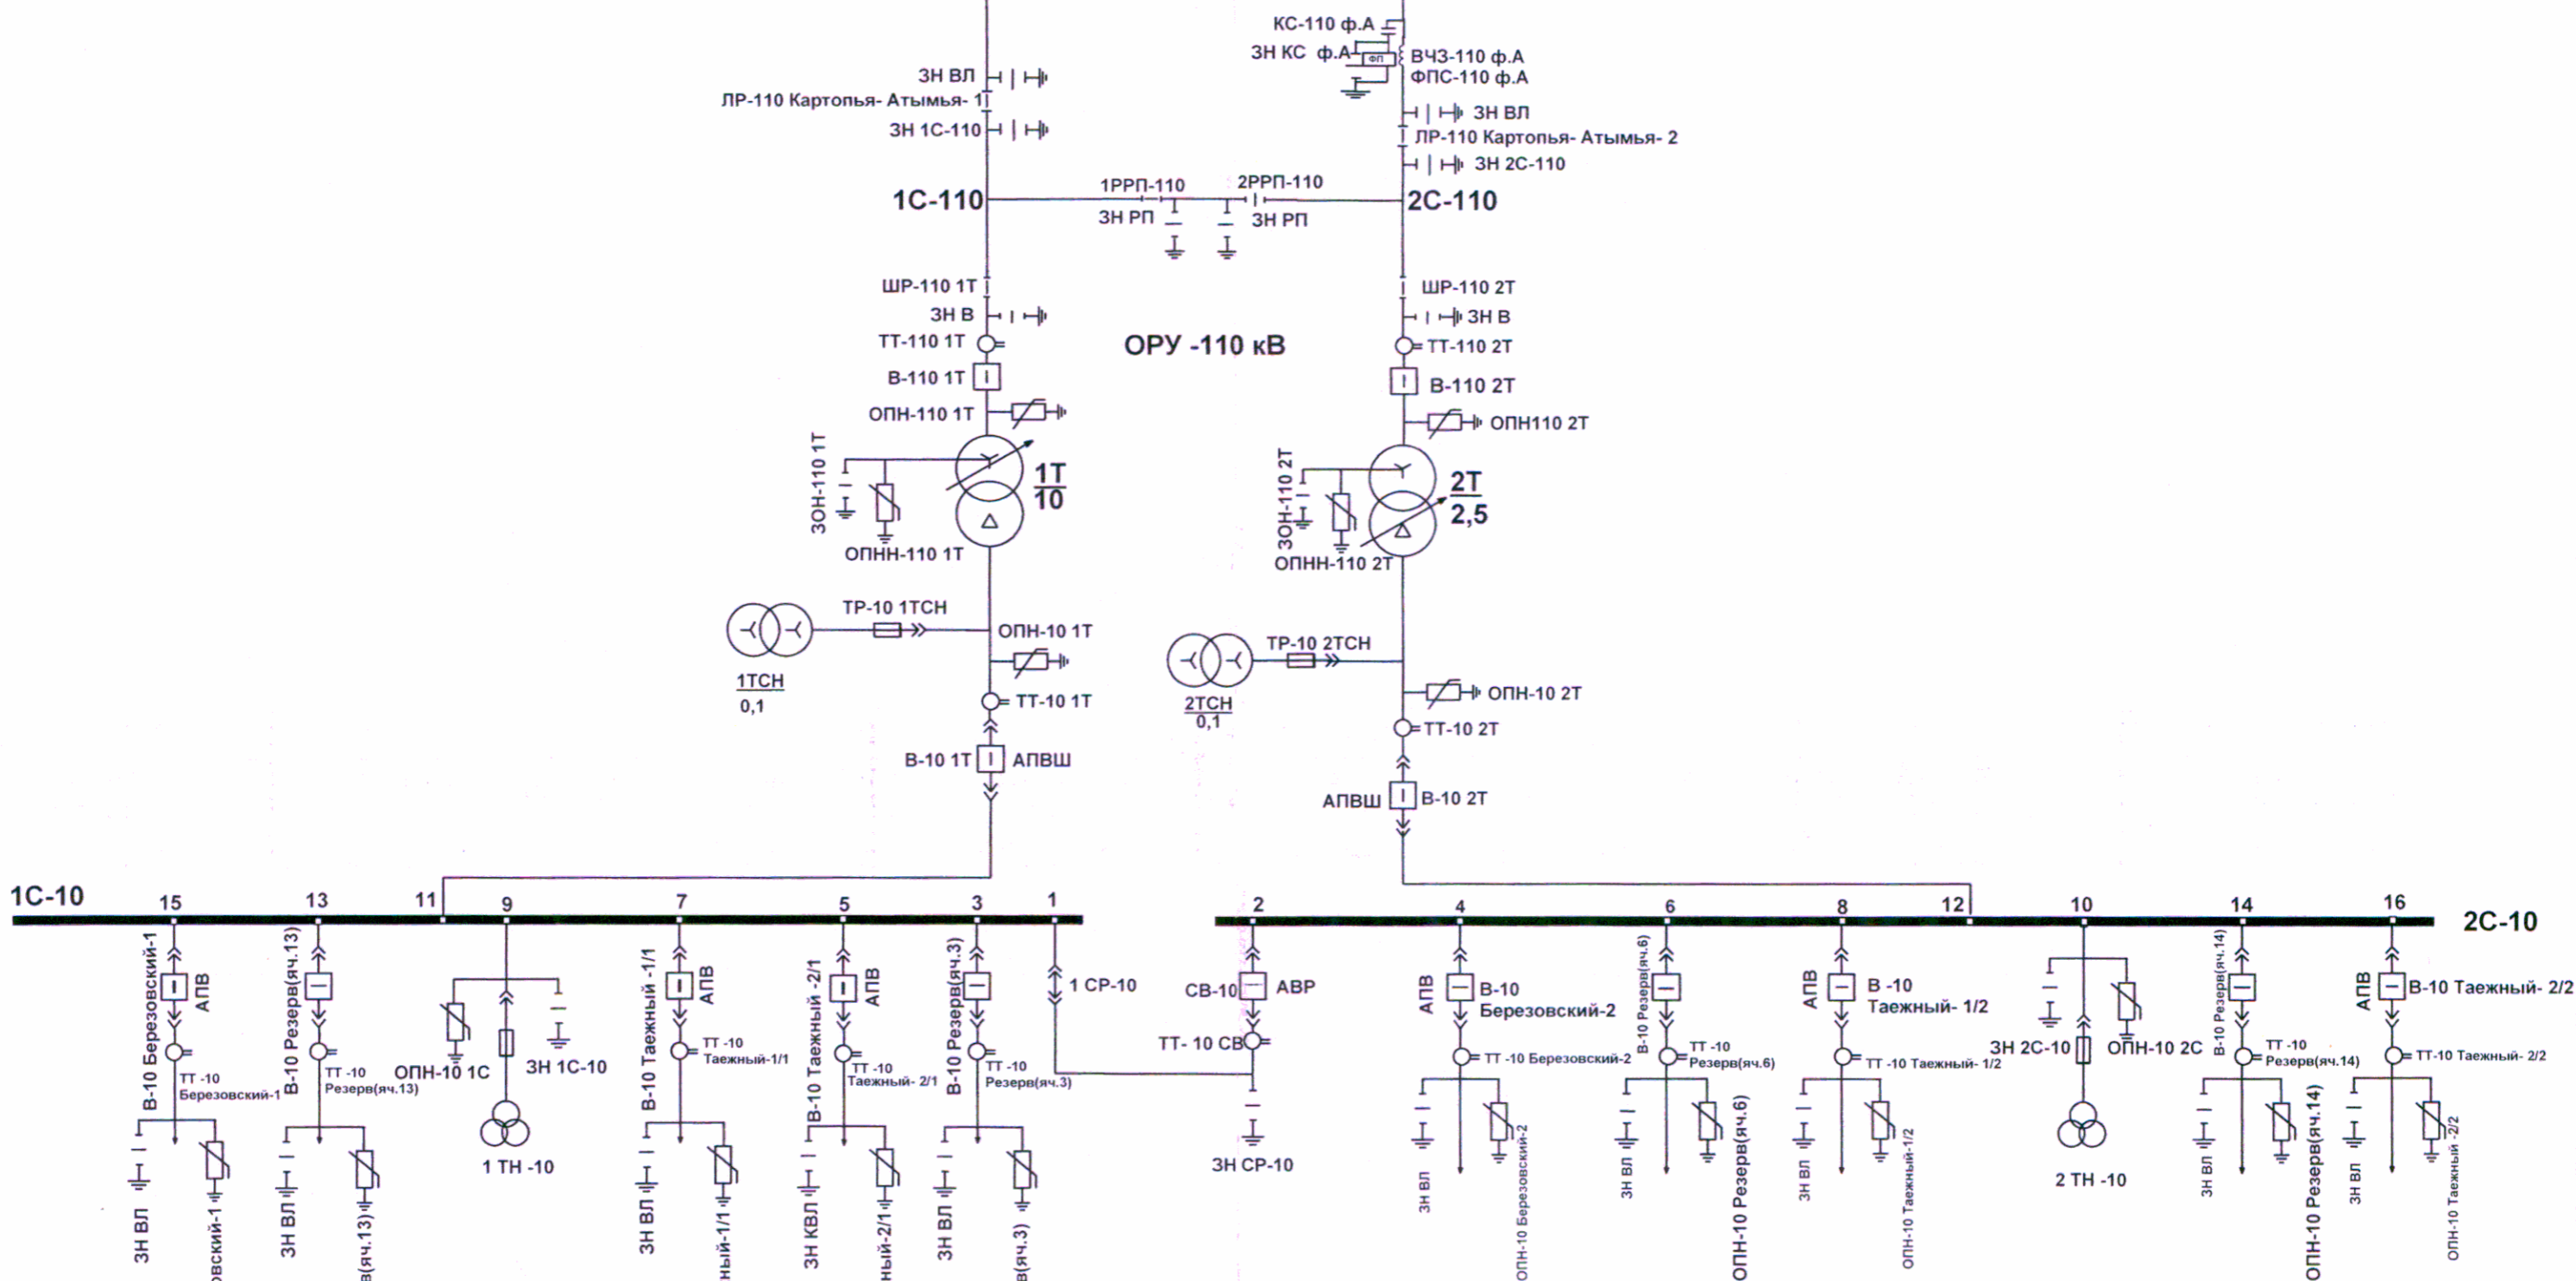

ОАО " Тюменьэнерго"				Урайские электрические сети			
Должность	ФИО	Подпись	Дата	Должность	ФИО	Подпись	Дата
Согласовано				Утвердил			
Зам.гл.инженера	Клепеч К.А.		20.04.15	Зам.директора-Главный инженер	Соловьев А.В.		01.04.15
Начальник ЦДС	Семенов С.В.		13.04.15	Согласовано			
Начальник ЭТС	Богач И.И.		13.04.15	Начальник ОДС	Девляшов В.В.		01.04.15
Начальник СРЗА	Буров А.В.		13.04.15	Начальник СРЗА	Коробейников В.Н.		01.04.15
				Начальник СЭиРПС	Громов А.И.		01.04.15
				Начальник РЭС Советский	Афанасьев А.И.		01.04.15
				Исполнил			
				Инженер ОДС	Кудрявцева О.В.		01.04.15

Нормальная
схема
электрических
соединений
ПС 110/10 кВ
Таежная