


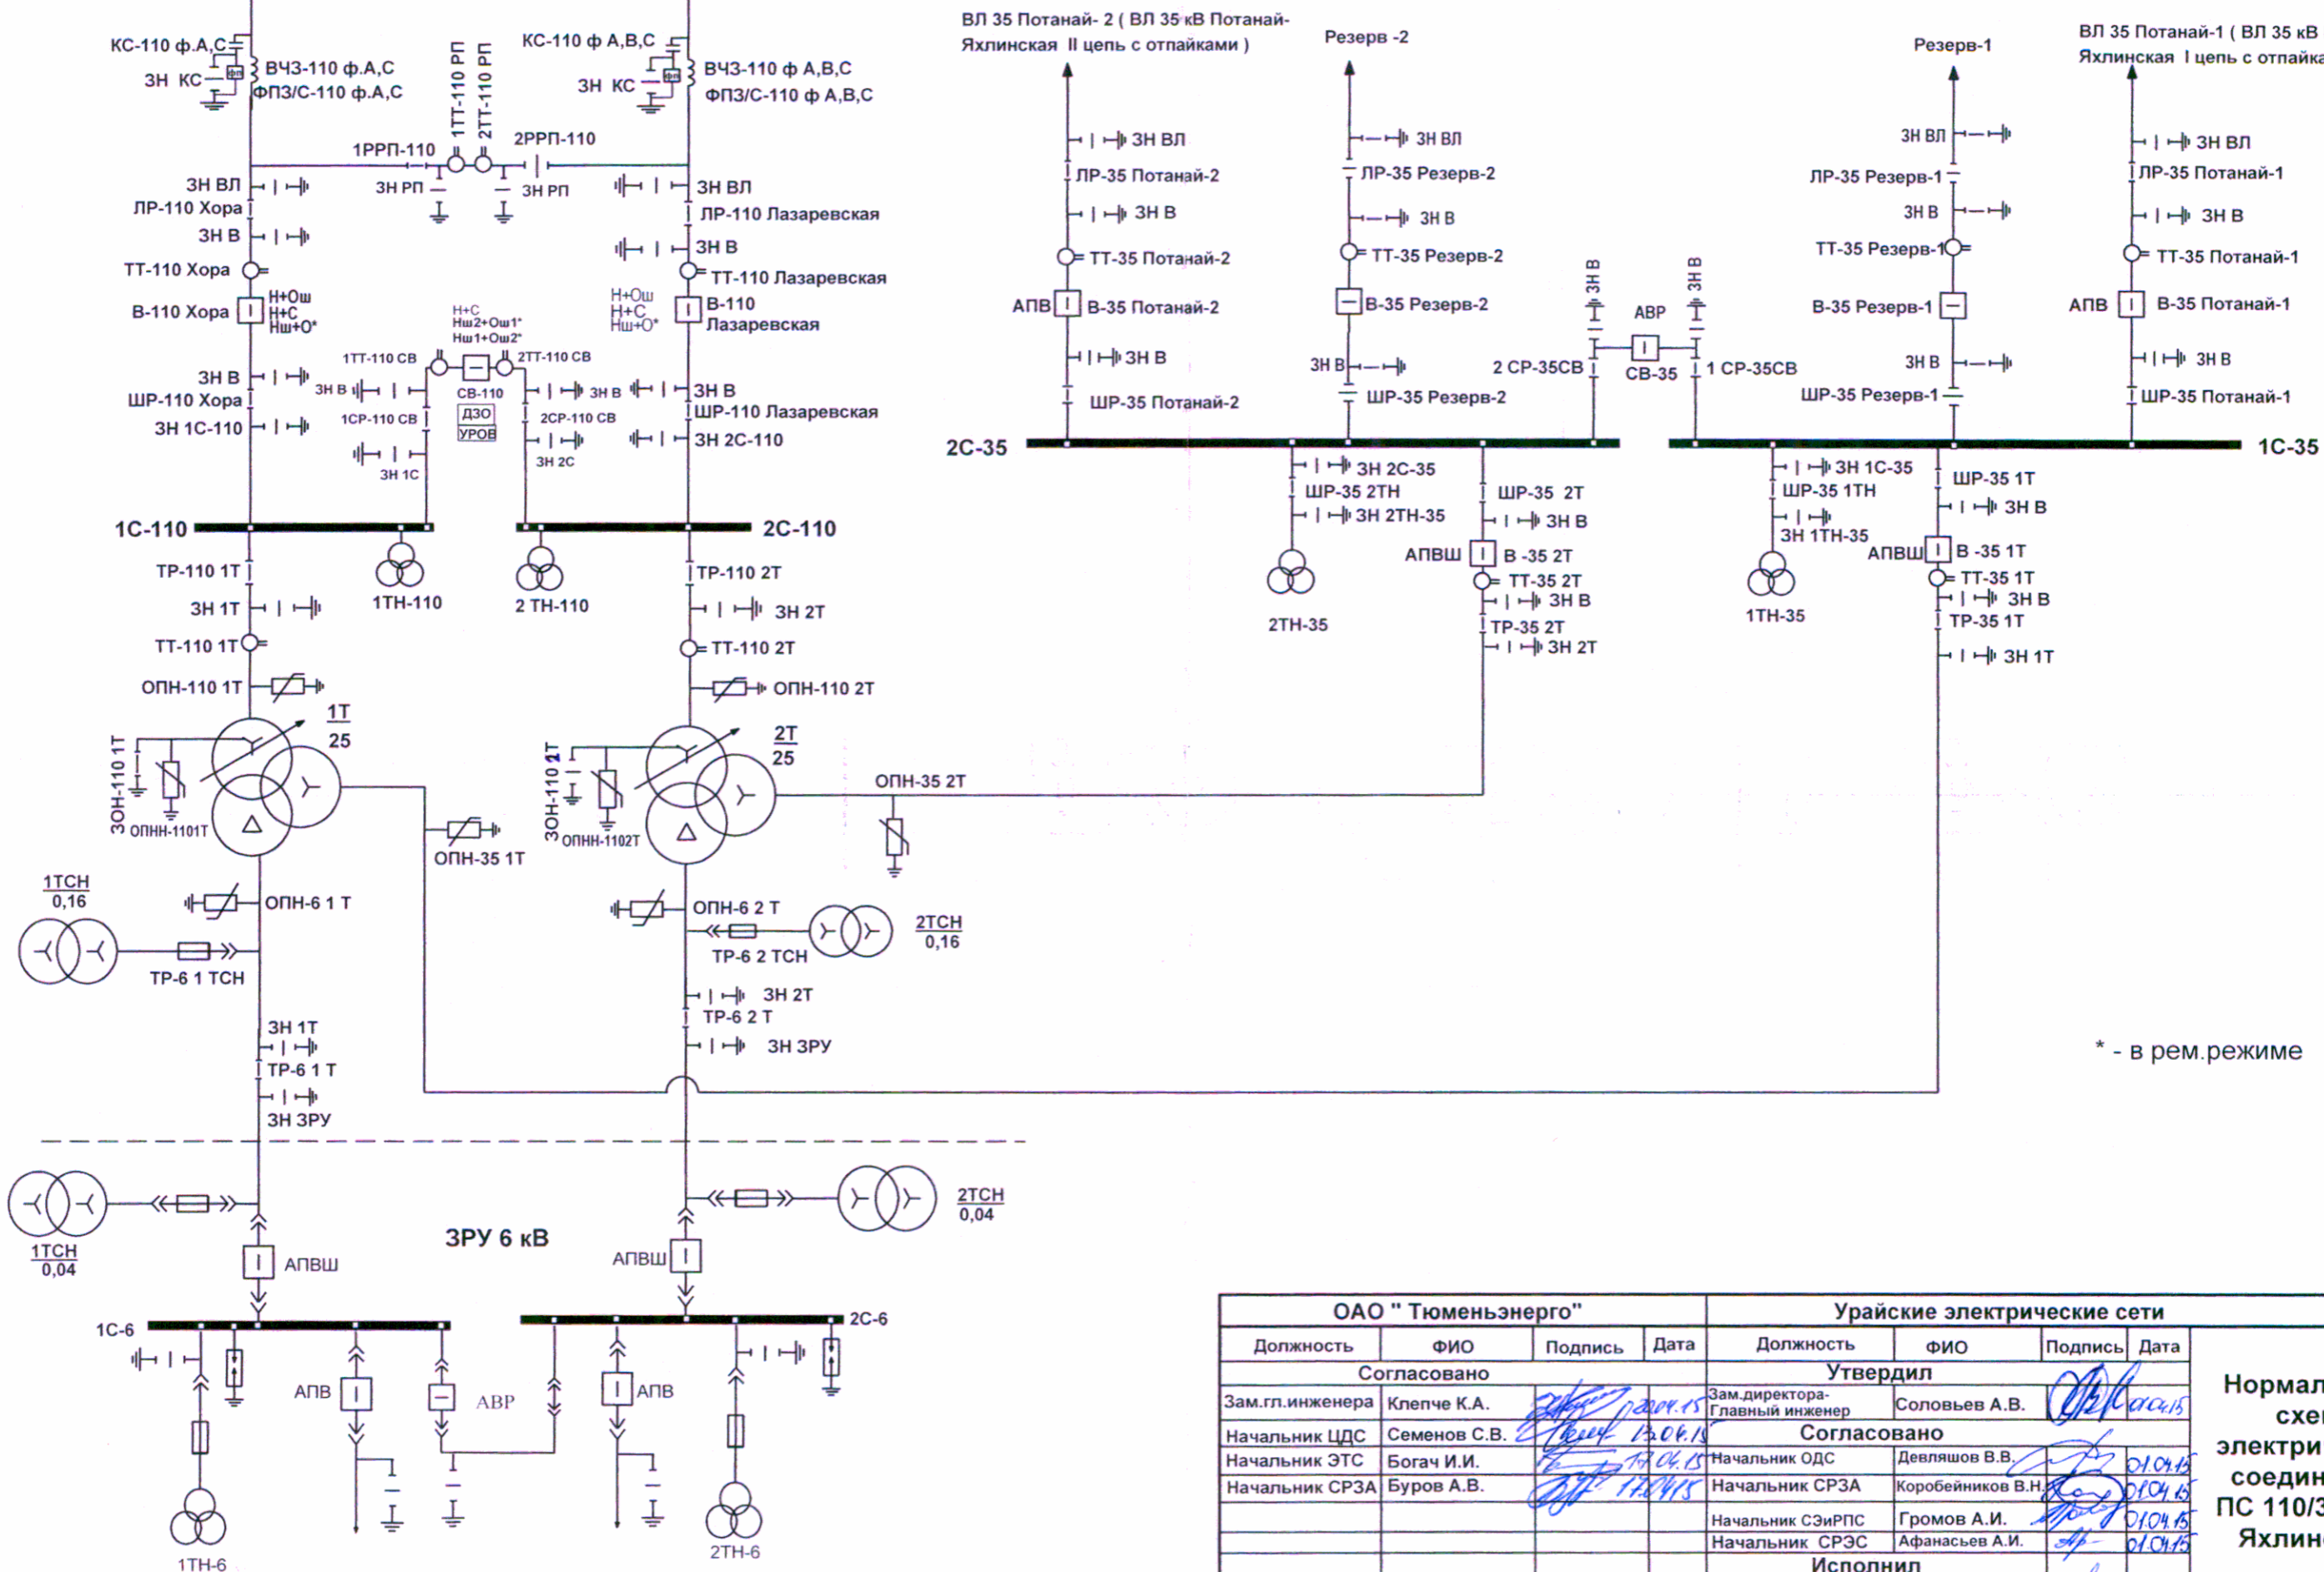


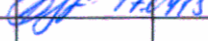






ВЛ 110 кВ Яхлинская - Хора

ВЛ 110 кВ Лазаревская-Яхлинская (ВЛ 110 кВ Лазаревская-Яхлинская с отпайкой на ПС Ловинская)



* - в рем.режиме

ОАО "Тюменьэнерго"				Урайские электрические сети				Нормальная схема электрических соединений ПС 110/35/6 кВ Яхлинская
Должность	ФИО	Подпись	Дата	Должность	ФИО	Подпись	Дата	
Согласовано				Утвердил				
Зам.гл.инженера	Клепче К.А.		12.04.15	Зам.директора- Главный инженер	Соловьев А.В.		01.04.15	
Начальник ЦДС	Семенов С.В.		13.04.15	Согласовано				
Начальник ЭТС	Богач И.И.		13.04.15	Начальник ОДС	Девляшов В.В.		01.04.15	
Начальник СРЗА	Буров А.В.		13.04.15	Начальник СРЗА	Коробейников В.Н.		01.04.15	
				Начальник СЭиРПС	Громов А.И.		01.04.15	
				Начальник СРЭС	Афанасьев А.И.		01.04.15	
				Исполнил				
				Инженер ОДС	Кудрявцева О.В.		01.04.15	