

## ДОГОВОР №6/14-6

с субъектами права традиционного природопользования об использовании земель для целей производства работ по строительству объекта «ПС 110 кВ Чупальская с ВЛ 110 кВ Святогор – Чупальская 1,2 цепи» в границах территорий традиционного природопользования коренных малочисленных народов Севера регионального значения в Ханты-Мансийском автономном округе – Югре

г.Нефтеюганск

« 03 » марта 2014г.

ОАО «Тюменьэнерго», именуемое в дальнейшем «Общество», в лице директора филиала Нефтеюганские электрические сети Фирсова Антона Александровича, действующего на основании доверенности 07/13-163 от 17.10.2013г., с одной стороны, и Представитель Субъектов права традиционного природопользования – Глава семьи родового угодья Каюкова Прасковья Даниловна, 10.05.1944 года рождения, паспорт серии 67 02 708115, выданный Пойковским ПОМ ОВД Нефтеюганского района Ханты-Мансийского автономного округа Тюменской области, дата выдачи 27.09.2002 код 863-003, зарегистрирован Юрты Кунси, 24 июня 2004 г.

на основании выписок из Реестра территорий традиционного природопользования коренных малочисленных народов Севера регионального значения в Ханты-Мансийском Автономном Округе-Югре №105 от 17 декабря 2013 года, ТТП НЮ-7 Нефтеюганского района, в дальнейшем именуемый «Субъект права традиционного природопользования», с другой стороны, совместно именуемые «Стороны», заключили настоящий Договор о нижеследующем:

### 1. ПРЕДМЕТ ДОГОВОРА

1. Настоящим Договором Стороны предусматривают порядок и условия использования земель для целей производства работ по строительству Объекта «ПС 110 кВ Чупальская с ВЛ 110 кВ Святогор – Чупальская 1,2 цепи», в границах территорий традиционного природопользования коренных малочисленных народов Севера регионального значения в Ханты-Мансийском автономном округе – Югре, ТТП НЮ-7 Нефтеюганского район (далее - территория традиционного природопользования), а также условия и порядок компенсации за использование земель и ограничение традиционного режима природопользования.

2. Настоящий Договор не распространяется на лиц, которые относятся к коренным малочисленным народам Севера, но не проживают на территории традиционного природопользования (в местах традиционного проживания и хозяйственной деятельности коренных малочисленных народов Севера в Ханты-Мансийском автономном округе – Югре) или для которых традиционное хозяйствование или занятие традиционными промыслами являются побочными видами деятельности по отношению к основному виду деятельности, в том числе других отраслях народного хозяйства, социально-культурной сфере, органах государственной власти или органах местного самоуправления, а также коммерческих или некоммерческих организациях.

### 2. УСЛОВИЯ СОГЛАСОВАНИЯ ИСПОЛЬЗОВАНИЯ ТЕРРИТОРИИ ТРАДИЦИОННОГО ПРИРОДОПОЛЬЗОВАНИЯ

2.1. Общество при пользовании территорией традиционного природопользования:

предусматривает месторасположение объекта «ПС 110 кВ Чупальская с ВЛ 110 кВ Святогор – Чупальская 1,2 цепи», с учетом фактических мест проживания, промысла, мест отела и выпаса оленей и иных объектов, имеющих социально-

хозяйственное и культурное значение, обеспечивая максимальную удаленность промышленных Объектов от объектов традиционного хозяйствования Субъекта права традиционного природопользования;

осуществляет размещение производственных Объектов в соответствии со схемами размещения объектов, согласованными с Субъектом права традиционного природопользования;

2.2. В качестве компенсации за ограничение традиционного режима природопользования и ограничение традиционной хозяйственной деятельности Субъекта права традиционного природопользования хозяйственной деятельностью Общества: (использование земель для целей производства работ по строительству Объекта «ПС 110 кВ Чупальская с ВЛ 110 кВ Святогор – Чупальская 1,2 цепи»), Общество в течение срока действия договора единовременно выплачивает денежные средства в размере 585 174,00 (пятьсот восемьдесят пять тысяч сто семьдесят четыре рубля ноль копеек) за вычетом налога на доходы физических лиц, путем перечисления на расчетный счет Представителя Субъектов права традиционного природопользования.

2.3. Субъект права традиционного природопользования:

согласовывает Обществу схемы и условия размещения Объекта «ПС 110 кВ Чупальская с ВЛ 110 кВ Святогор – Чупальская 1,2 цепи» (Приложение № 1 к настоящему соглашению), в том числе и иных сооружений временного характера;

предоставляет Обществу информацию о наличии и местонахождении принадлежащих им хозяйственных построек, а также имеющих историко-культурных местах (местах захоронений, культовых местах), рыбопромысловых участках, местах сбора дикоросов, оленьих пастбищ (зимних, летних, весенних, осенних), местах отела с целью их сохранения при промышленном освоении месторождения в границах территории традиционного природопользования;

2.4. Субъект права традиционного природопользования и члены его семьи:

не препятствуют Обществу в использовании земель, согласованных настоящим Договором;

выбирают места расположения новых построек в границах территории традиционного природопользования с учетом согласованных схем размещения Объекта.

при производстве работ по строительству Объекта «ПС 110 кВ Чупальская с ВЛ 110 кВ Святогор – Чупальская 1,2 цепи» будут использованы ориентировочно 172,11 Га на территории традиционного природопользования.

### 3. ПОРЯДОК РАЗРЕШЕНИЯ СПОРОВ

3.1. Споры и разногласия (далее – споры), возникающие при заключении, исполнении, изменении или расторжении настоящего Договора, разрешаются путем переговоров между Сторонами.

3.2. В случае не разрешения спора, спор передается на рассмотрение согласительной комиссии, образуемой Правительством Ханты-Мансийского автономного округа - Югры.

3.3. Споры, не урегулированные в соответствии с пунктами 3.1, 3.2 настоящего Договора разрешаются в судебном порядке в соответствии с законодательством Российской Федерации.



#### 4. ОТВЕТСТВЕННОСТЬ СТОРОН

Стороны несут ответственность за невыполнение и ненадлежащее выполнение настоящего Договора в соответствии с действующим законодательством.

#### 5. ОБСТОЯТЕЛЬСТВА НЕПРЕОДОЛИМОЙ СИЛЫ

5.1. Стороны не несут ответственность за невыполнение или ненадлежащее выполнение своих обязательств в случае, если такое невыполнение обусловлено форс-мажорными обстоятельствами, включая пожар, эпидемии, военные действия, землетрясения, наводнения и другие стихийные бедствия, которые не могли предвидеть или предотвратить.

5.2. О наступлении форс-мажорных обстоятельств, сторона должна уведомить другую сторону в течение семи дней.

5.3. При наступлении форс-мажорных обстоятельств, стороны корректируют сроки и условия настоящего договора дополнительным соглашением.

#### 6. ПОРЯДОК ВСТУПЛЕНИЯ В СИЛУ, СРОК ДЕЙСТВИЯ ДОГОВОРА

6.1. Настоящий Договор вступает в силу с момента его подписания Сторонами и действует в течение четырёх лет, либо до исполнения взятых на себя сторонами обязательств в рамках настоящего Договора.

#### 7. КОНФИДЕНЦИАЛЬНОСТЬ

Стороны обязуются без взаимного предварительного письменного согласования не разглашать третьим лицам информацию, составляющую коммерческую тайну: информацию, полученную в ходе заключения настоящего Договора; информацию, относящуюся к предмету и условиям настоящего Договора (содержащуюся в тексте настоящего Договора, а также в документах, являющихся неотъемлемой частью настоящего Договора); информацию, полученную в ходе исполнения Сторонами обязательств по настоящему Договору (далее – конфиденциальная информация)\*. Срок неразглашения конфиденциальной информации устанавливается Сторонами в течение всего срока действия Договора, а также в течение трех лет после прекращения данного срока.

Каждая из Сторон обязуется предпринять все разумные меры, необходимые и целесообразные для предотвращения несанкционированного раскрытия конфиденциальной информации.

Стороны обязуются не использовать незаконно конфиденциальную информацию, а также обязуются незамедлительно информировать друг друга о ставших им известными угрозе разглашения, разглашении или ином незаконном использовании конфиденциальной информации, о случаях запросов конфиденциальной информации третьими лицами, в том числе органами государственной власти, иными государственными органами, органами местного самоуправления.

За разглашение или незаконное использование конфиденциальной информации Сторона, нарушившая обязательства, предусмотренные данным разделом настоящего Договора, обязана возместить потерпевшей Стороне причиненные убытки.

\*За исключением информации, являющейся общедоступной; информации, в отношении которой в соответствии с действующим законодательством РФ не может быть установлен режим коммерческой тайны; информации, подлежащей раскрытию в соответствии с действующим законодательством РФ.

## 8. ЗАКЛЮЧИТЕЛЬНЫЕ ПОЛОЖЕНИЯ

8.1. Согласованная Субъектом права традиционного природопользования схема расположения в границах территории традиционного природопользования промышленных и иных объектов Общества является неотъемлемой частью настоящего Договора (Приложение № 1).

8.2. Любые изменения и дополнения к настоящему договору действительны лишь при условии, что они совершены в письменной форме и подписаны Сторонами.

8.3. Настоящий Договор составлен в двух экземплярах, равной юридической силы, на четырёх страницах каждый, по одному для каждой из Сторон, копия Договора предоставляется

в комитет по делам народов Севера, охраны окружающей среды и водных ресурсов Администрации Нефтеюганского района.

## ПОДПИСИ СТОРОН

«Общество»:

ОАО «Тюменьэнерго»

Юридический адрес: 628406, Россия,  
г. Сургут, Тюменская область, Ханты-  
Мансийский автономный округ – Югра,  
ул. Университетская, д. 4.

Почтовый адрес филиала:

628303, г. Нефтеюганск, ХМАО-Югра,  
Тюменской области, ул. Мира, 15  
ИНН/КПП 8602060185 / 861902001

р/с 40702810267350002330

в Западно-Сибирском банке ОАО

«Сбербанк России» г. Тюмень

к/с 30101810800000000651, БИК 047102651

ОГРН 1028600587399 ОКПО 05770629

Телефон: (3463) 253-359

Директор филиала

ОАО «Тюменьэнерго»

Нефтеюганские электрические сети

«Субъект права традиционного  
природопользования»:

Паспорт серии 67 02 708115

Выданный Пойковским ПОМ ОВД

Нефтеюганского района Ханты-

Мансийского Автономного Округа

Тюменской области дата выдачи 27.09.2002  
код 863-003

Зарегистрирована Юрты Кунси 24 июля  
1984г

л/сч 42307.810.4.67350015048


Западно-Сибирский банк СБ РФ

к/с 30101810800000000651

БИК 047102651 ИНН 77070838

А.А. Фирсов

Каюкова П.Д. Каюкова

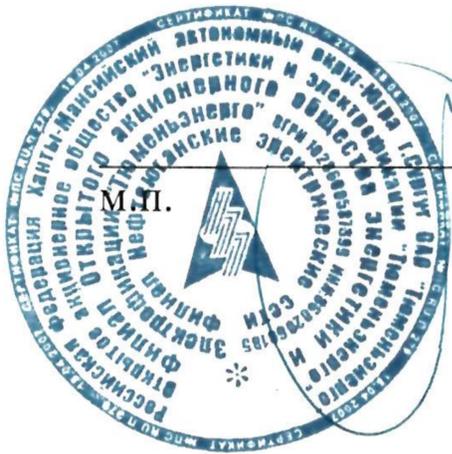

М.П.



## Схема

### расположения лесного участка под объект:


«ПС 110 кВ Чупальская с ответвлением от ВЛ 110 кВ Святогор – Чупальская 1, 2 цепи»

Ханты-Мансийский автономный округ - Югра

Район - Нефтеюганский

Масштаб 1 : 200 000


Площадь входящая в границы ТТП: НЮ-7 (глава - Каюкова Прасковья Даниловна) - 172,11 га

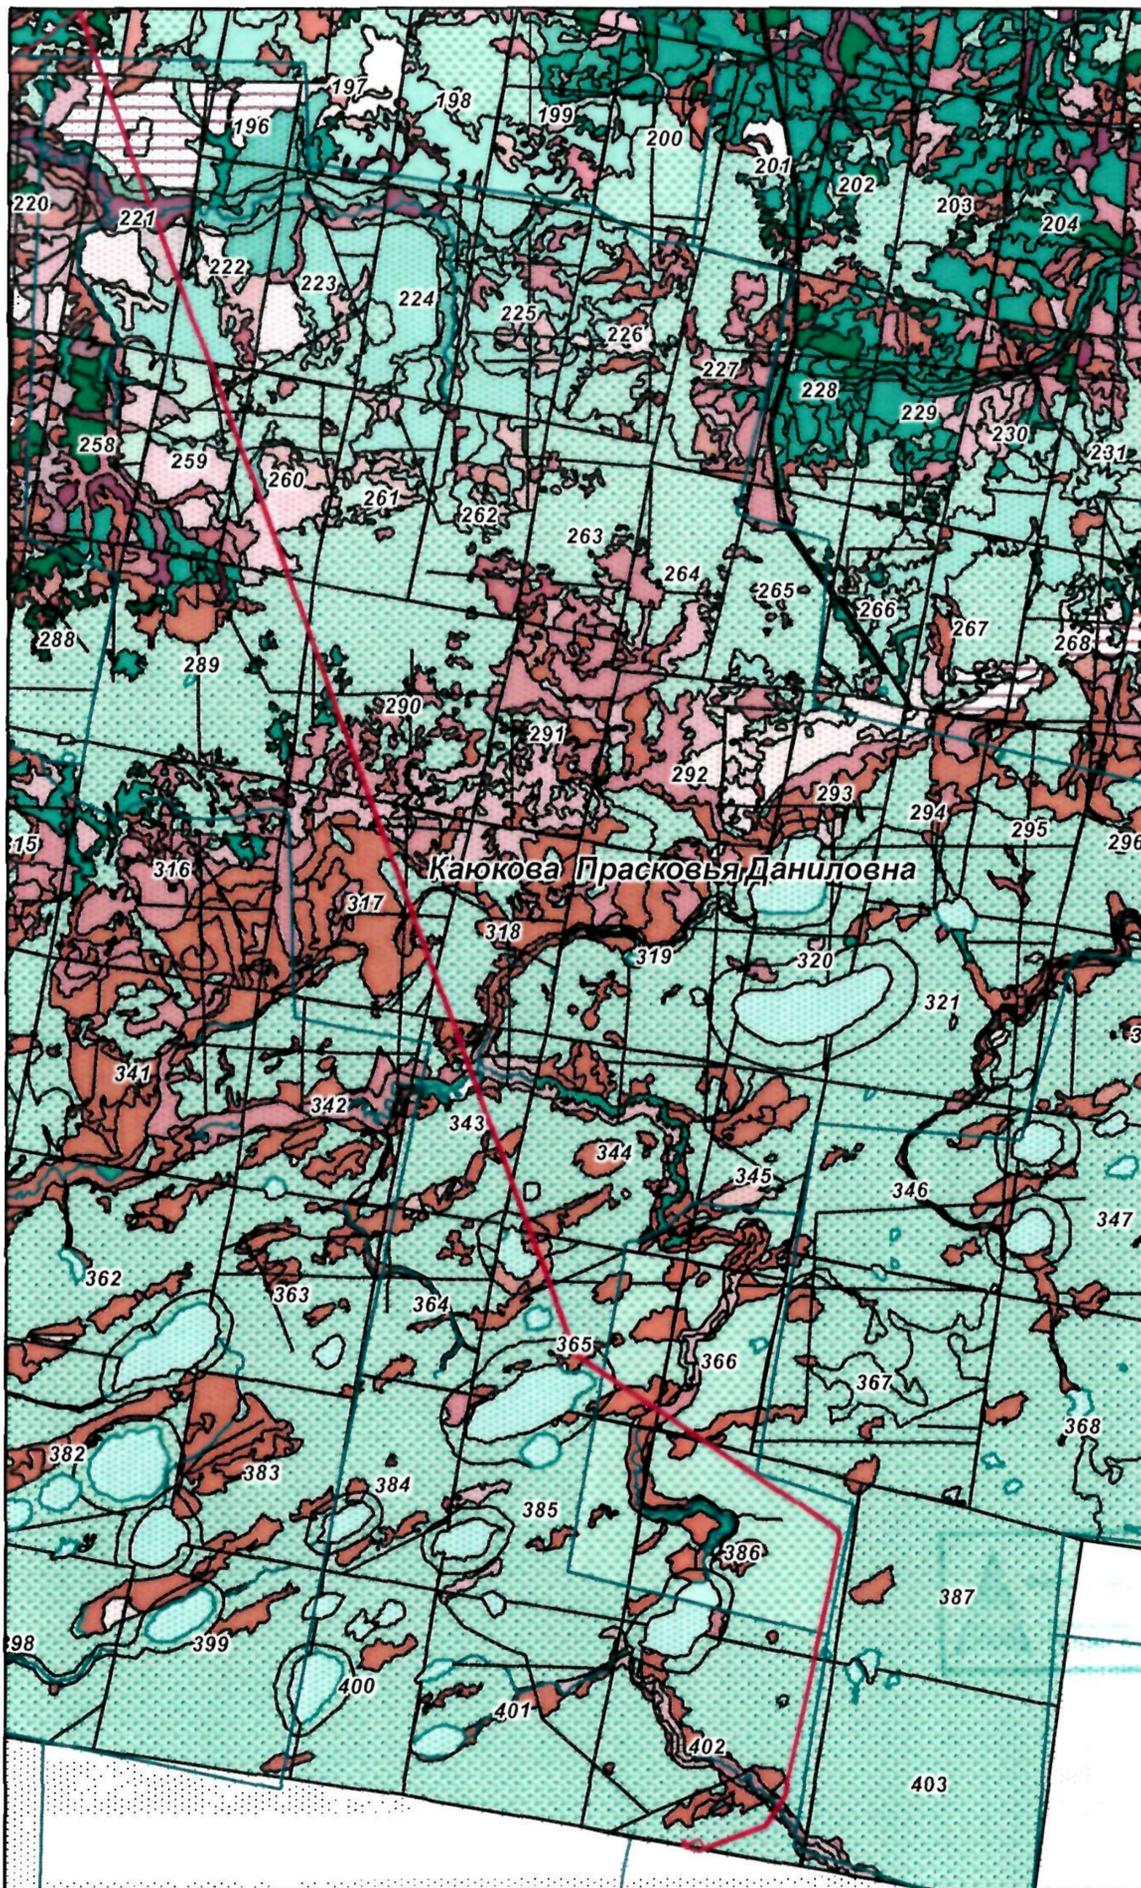

СОГЛАСОВАНО  
СЕКРЕТАРЬ КОНКУРСНОЙ КОМИССИИ  
ФИЛИАЛА ОАО «ТЮМЕНЬЭНЕРГО»  
НЕФТЕЮГАНСКИЕ ЭЛЕКТРИЧЕСКИЕ  
СЕТИ

Глава НЮ-7

Представитель ОАО «Тюменьэнерго»

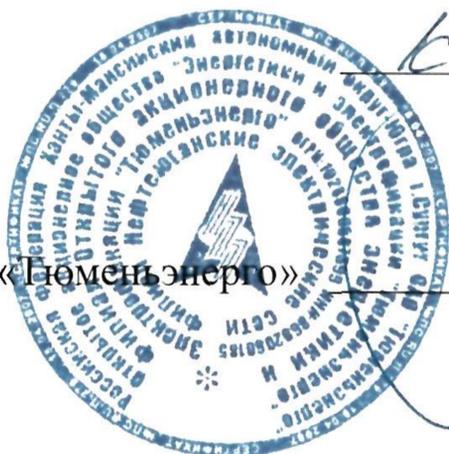

*Каюкова*

Каюкова Прасковья Даниловна

Директор филиала  
ОАО «Тюменьэнерго»  
Нефтеюганские электрические сети  
Фирсов Антон Александрович