

ПРОЕКТНАЯ ДОКУМЕНТАЦИЯ

«Расширение просеки ВЛ-35 кВ Омутинка-Плетнево Южное ТПО»

Раздел 2. Проект полосы отвода.

ПРОЕКТНАЯ ДОКУМЕНТАЦИЯ

«Расширение просеки ВЛ-35 кВ Омутинка-Плетнево Южное ТПО»

Раздел 2. Схема планировочной организации земельного участка

Проект полосы отвода

Заказчик ОАО «Тюменьэнерго»

Сорокин В.Г.

Директор Тюменский филиал
ФГУП «Рослесинфорг»

Зыков А.С.

а) характеристика трассы линейного объекта:

Существующая ВЛ-35 кВ «Омутинка-Плетнево» проходит по территории Заводоуковского, Упоровского районов.

Протяженность ЛЭП, состоящая из 330 опор, составляет 53,20 км.

Трасса ВЛ проходит по эксплуатационным, защитным лесам и землям, относящимся к сельским поселениям, на территории Омутинского, Голышмановского, Юргинского районов.

- Климатический район строительства III по СНиП 23-01-99.
- Расчетная температура наружного воздуха наиболее холодной пятидневки минус 38°C.
- Расчетное значение веса снегового покрова для III района по СНиП 2.01.07-85 - 1,8 кПа (180,0 кгс/м²).
- Нормативное значение ветрового давления для II района по СНиП 2.01.07-85 - 0,30 кПа (30кгс/м²).
- Зона влажности - нормальная
- Гололедный район - III.

б) расчет размеров земельных участков, предоставленных для размещения линейного объекта:

Проектируемая ширина просеки определяется данным проектом в соответствии с действующими нормативными документами, на основании ПУЭ, проектов лесных участков, выполненных Тюменским филиалом ФГУП «Рослесинфорг».

в) перечни искусственных сооружений, пересечений, примыканий, включая их характеристику, перечень инженерных коммуникаций, подлежащих переустройству:

Не разрабатывается.

г) описание решений по организации рельефа трассы и инженерной подготовке территории:

При производстве работ по расширению просеки рельеф на всем протяжении трассы остается без изменения.

Территория в необходимых границах расчищается от деревьев, кустарников.

После окончания работ производится восстановление плодородного слоя.

д) сведения о радиусах и углах поворота, длине прямых и криволинейных участков, продольных и поперечных уклонах, преодолеваемых высотах:

Линейный объект существующий - направление трассы, уклоны, а так же вертикальные отметки остаются неизменными.

е) обоснование необходимости размещения объекта и его инфраструктуры на землях сельскохозяйственного назначения, лесного, водного фондов, землях особо охраняемых природных территорий:

Линейный объект существующий - трасса ВЛ проходит по эксплуатационным, защитным лесам и землям, относящимся к сельским поселениям, на территории Омутинского, Голышмановского, Юргинского районов.

ж) сведения о путепроводах, эстакадах, пешеходных переходах и развязках - для автомобильных и железных дорог:

Не разрабатывается.

[illegible]

з) сведения о необходимости проектирования постов дорожно-патрульной службы, пунктов весового контроля, постов учета движения, постов метеорологического наблюдения, остановок общественного транспорта и мест размещения объектов дорожного сервиса - для автомобильных дорог:

Не разрабатывается.

[illegible]

ПРИЛОЖЕНИЕ

[illegible]

Таблица 1

район	Наименование вида работ	Кол.деревьев с подростом, шт.	Всего кол-во дер. шт.	До 16, шт.	До 20, шт.	До 24, шт.	До 28, шт.	До 32, шт.	Дсвыше 32, шт.	Дер. на 1 га, шт.	Подрост всего, шт.	подрост шт/га
Омутинский	Разрубка просеки	78642	78642	29213	26032	15085	6338	1557	417	-	-	-
	Итого:	78642	78642	29213	26032	15085	6338	1557	417	-	-	-

Таблица 2

район	Наименование вида работ	Кол.деревьев с подростом, шт.	Всего кол-во дер. шт.	До 16, шт.	До 20, шт.	До 24, шт.	До 28, шт.	До 32, шт.	Дсвыше 32, шт.	Дер. на 1 га, шт.	Подрост всего, шт.	подрост шт/га
Юргинский	Разрубка просеки	8313	8313	2959	2709	1659	729	204	53	-	-	-
	Итого:	8313	8313	2959	2709	1659	729	204	53	-	-	-

Подробный расчет по кварталам и выделам приведен в Приложении 2

[illegible]

[illegible]

							Лист
Изм.	Кол.	Лист	№ до	Подпис	Дата		
							7

Приложение 2.

тип	Номер квар-тала	Номер выдела	Преоб-ладаю-щая порода	Площадь и запас древесины		Диаметр	Объем одного дерева, м3	Количест во деревь-ев, шт	Кол. На 1 га
				га	м3				
Омутинское лесничество Омутинское участковое лесничество									
	43	4	Б	0,2506	60,2	22	0,484	124	495
	43	10	Ос	0,0990	11,8	4	0,016	737	7444
	43	11	Б	0,2336	23,4	4	0,016	1462	6259
	43	12	Б	0,2859	22,8	6	0,036	633	2214
	43	14	Б	0,1877	26,2	14	0,196	134	713
	43	23	Б	0,0038	0,6	16	0,256	2	526
	43	24	Б	0,0211	3,0	16	0,256	12	569
	45	17	Б	0,1587	57,2	20	0,4	143	901
	46	4	Б	0,0373	11,2	22	0,484	23	617
	46	5	Б	0,0232	2,4	18	0,324	7	302
	46	15	Б	0,4388	127,2	22	0,484	263	599
	46	26	Б	0,1873	30,0	16	0,256	117	625
	77	2	Б	1,2575	176,0	12	0,144	1222	972
	77	8	Б	0,6862	137,2	16	0,256	536	781
	77	12	Б	0,1779	49,8	22	0,484	103	579
	77	13	Б	0,2322	55,8	16	0,256	218	939
	77	45	Б	0,4110	139,8	24	0,576	243	591
	77	46	Б	0,0678	20,4	22	0,484	42	619
	77	51	Б	0,0182	5,8	22	0,484	12	659
	77	72	Б	0,0165	4,0	16	0,256	16	970
	77	73	Б	0,0143	1,4	12	0,144	10	699
	82	26	Б	0,2567	82,2	24	0,576	143	557
	94	20	Б	0,6370	178,4	24	0,576	309	485
	94	40	Ос	1,4527	87,2	2	0,004	21800	15006
	94	49	Б	0,0290	4,6	26	0,676	7	241
	94	51	Ос	0,7825	109,6	4	0,016	6850	8754
	99	12	Ос	0,8092	129,4	4	0,016	8087	9994
	99	26	Ос	0,2106	50,6	24	0,576	88	418
	99	34	Б	0,3830	130,2	24	0,576	226	590
	107	16	Б	0,3516	140,6	20	0,4	351	998
	107	17	Б	0,3686	125,4	20	0,4	313	849
	107	19	Б	1,5584	654,6	22	0,484	1352	868
	114	51	Ос	0,4087	114,4	28	0,784	146	357
	114	52	Б	0,2123	68,0	20	0,4	170	801
	114	55	Б	0,0856	29,2	16	0,256	114	1332
	114	56	Б	0,0739	26,6	16	0,256	104	1407
	114	57	Б	0,0287	9,2	22	0,484	19	662

Инв.№по	Подпись и дата	Взам.инв.№

[illegible]

Изм.	Кол.	Лист	№ до	Подпис	Дата		Лист 9


[illegible]

в.№подл.	Подпись и дата	Взам.инв.№


Изм.	Кол.	Лист	№ док.	Подпис	<i>Tama</i>

Ведомость чертежей комплекта (начало)

Ведомость чертежей комплекта (окончание)

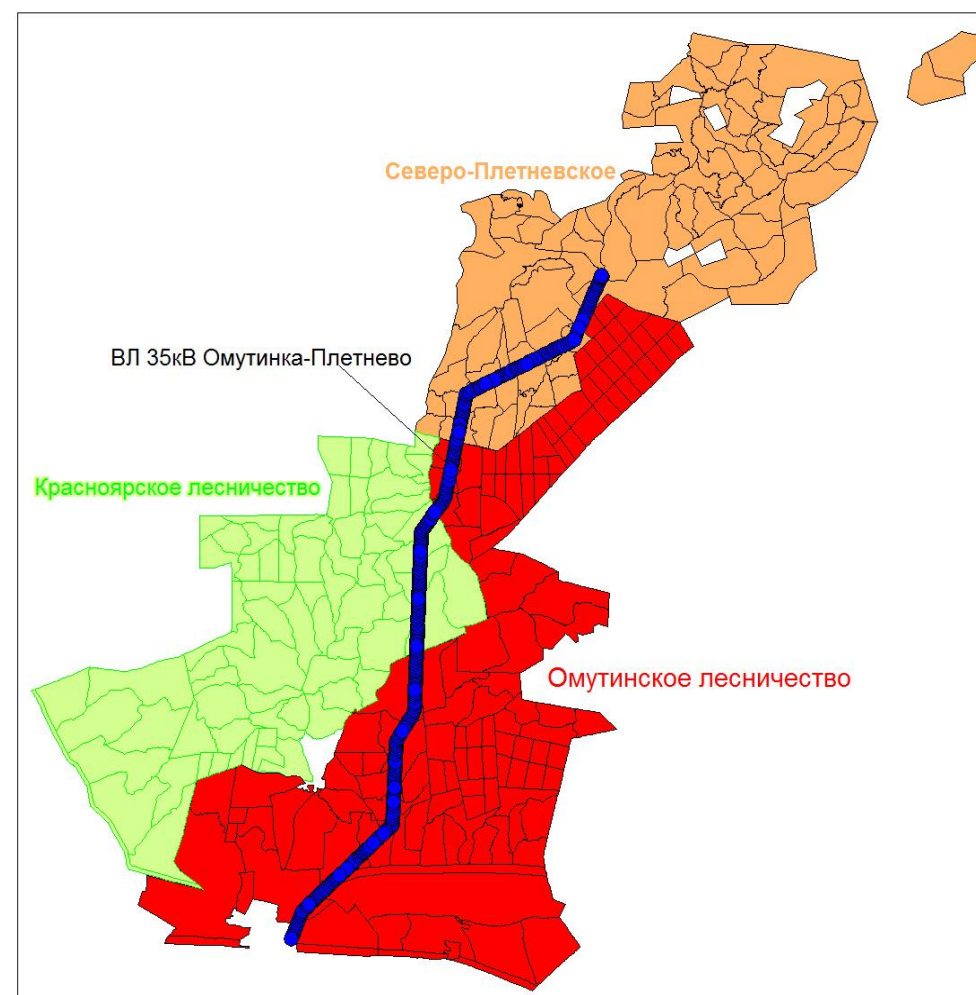[illegible]

Согласовано				Инва. № подл.	Подп. и дата	Взам. инв. №

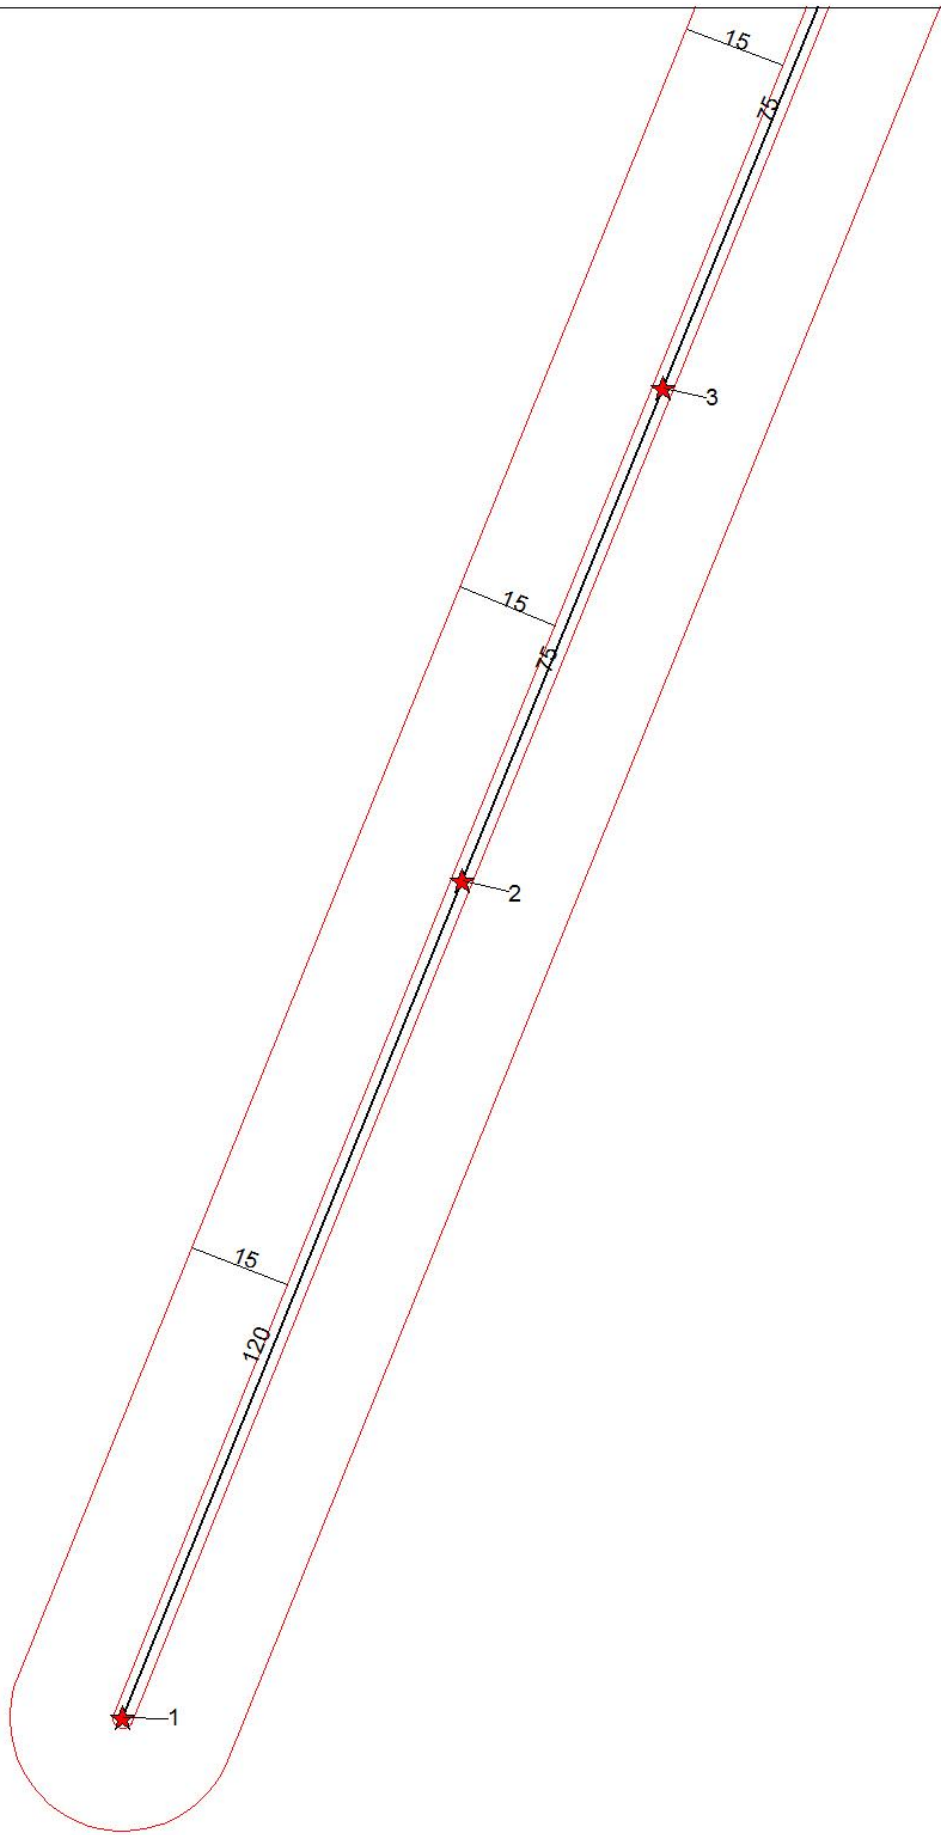


УСЛОВНЫЕ ОБОЗНАЧЕНИЯ:

- ★— Линия электропередачи ВЛ-35 кВ (существующая)
- ★ Опоры линии электропередачи (существующие)
- Охранная зона линии электропередачи
- ▨ Границы работ по срезанию кустарника и мелколесья
- ▤ Границы работ по валке леса с учетом угрожающих деревьев

Изм.	Коп.уч	Лист	№ док.	Подп.	Дата	Расширение просеки ВЛ - 35кВ Омутинка-Плетнево Южного ТПО			
						Проект полосы отвода	Стадия	Лист	Листов
								1	
						План просеки ВЛ - 35 продолжение м 1:1000	ФГУП "Рослесинфорг"		

Согласовано				
Инв. № подл.	Подп. и дата	Взам. инв. №		

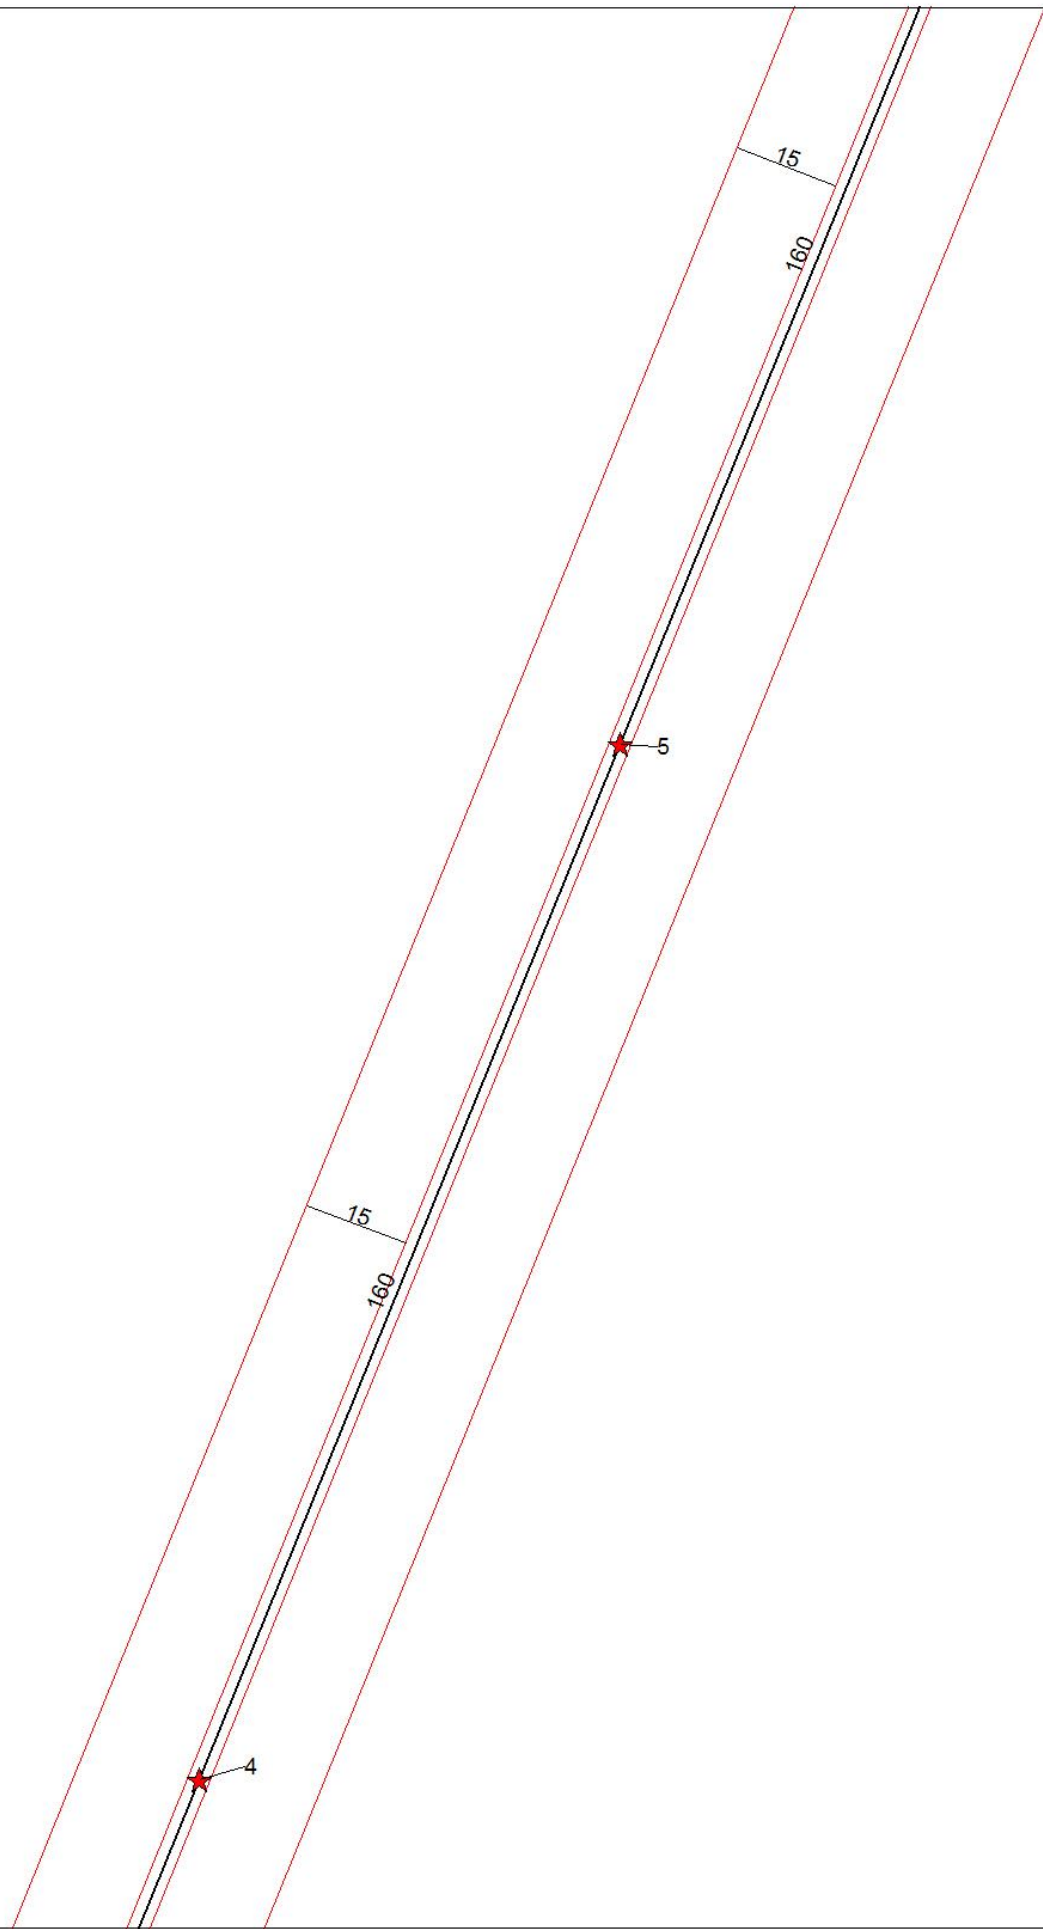


УСЛОВНЫЕ ОБОЗНАЧЕНИЯ:

- ★— Линия электропередачи ВЛ-35 кВ (существующая)
- ★ Опоры линии электропередачи (существующие)
- Охранная зона линии электропередачи
- ▨ Границы работ по срезанию кустарника и мелколесья
- ▤ Границы работ по валке леса с учетом угрожающих деревьев

							Расширение просеки ВЛ - 35кВ Омутинка-Плетнево Южного ТПО			
Изм.	Коп.уч	Лист	№ док.	Подп.	Дата		Проект полосы отвода	Стадия	Лист	Листов
									2	
								ФГУП "Рослесинфорг"		
							План просеки ВЛ - 35 продолжение м 1:1000			

Согласовано					
Инв. № подл.	Подп. и дата	Взам. инв. №			

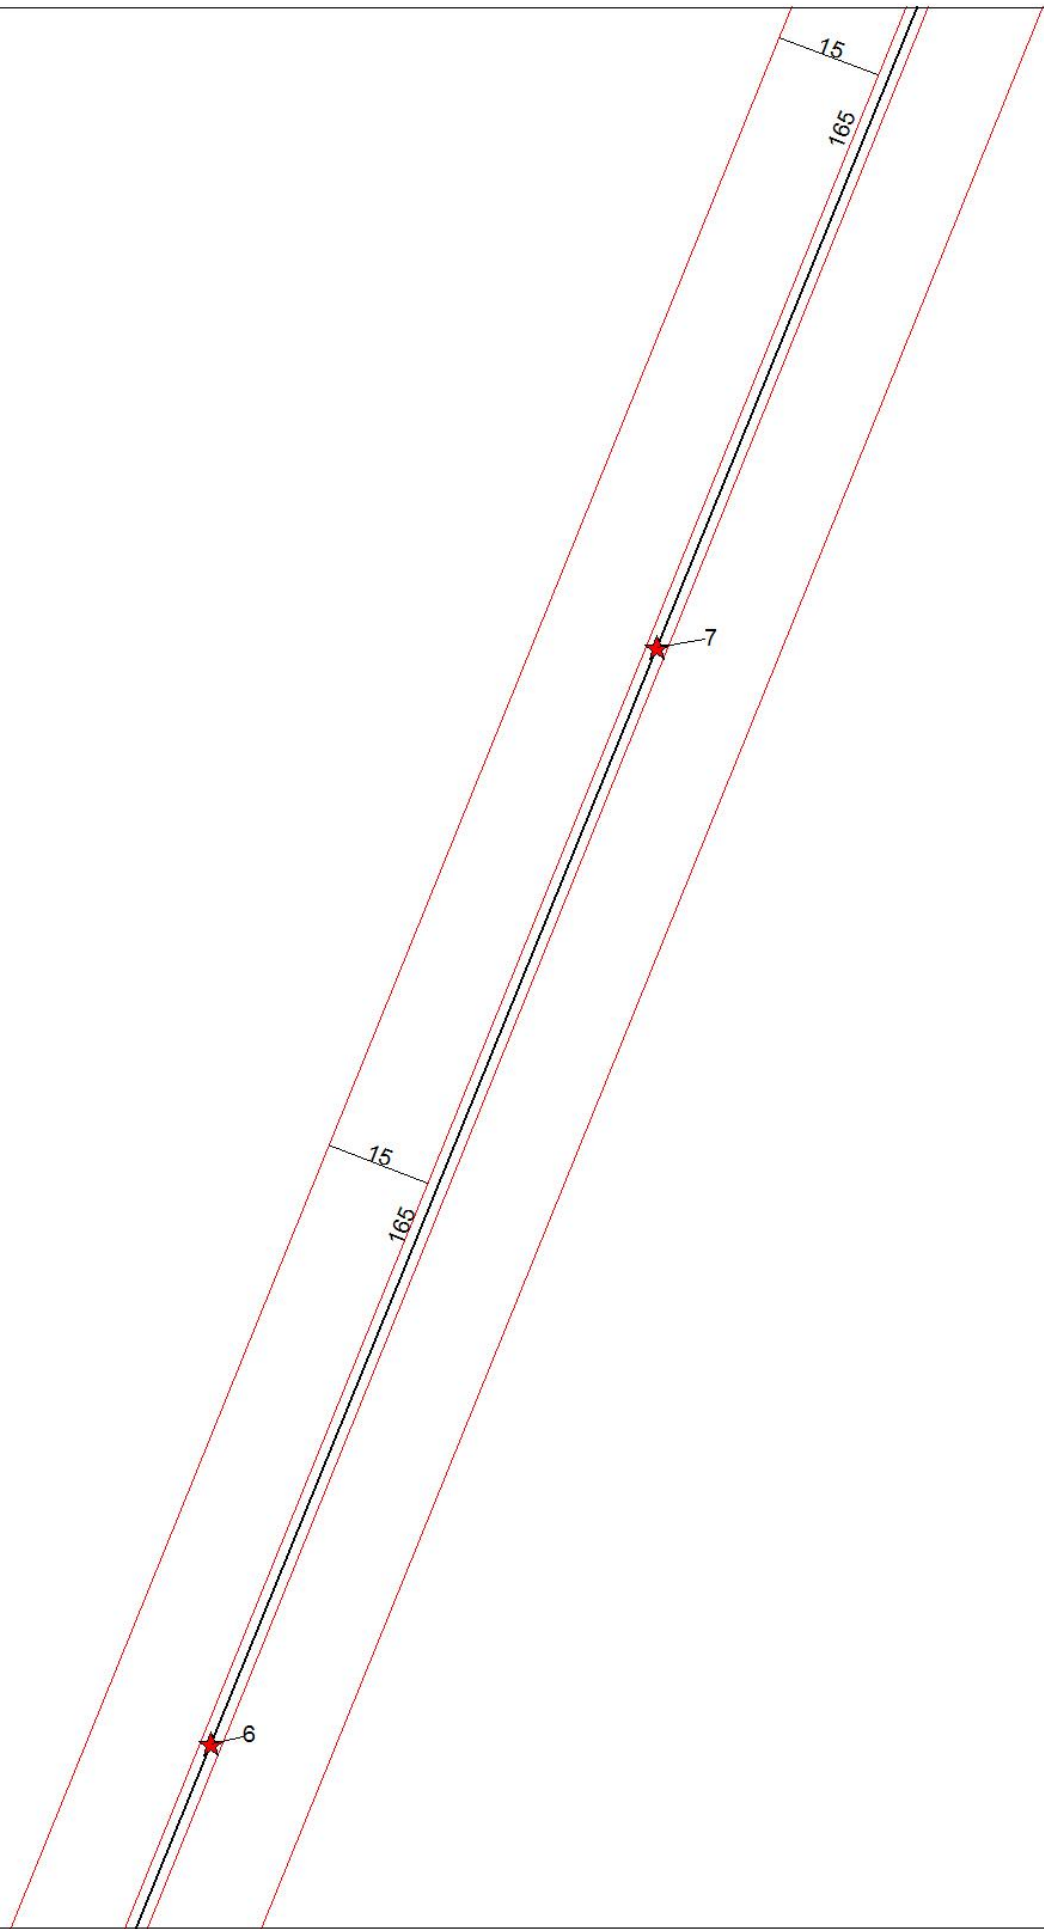


УСЛОВНЫЕ ОБОЗНАЧЕНИЯ:






- ★— Линия электропередачи ВЛ-35 кВ (существующая)
- ★ Опоры линии электропередачи (существующие)
- Охранная зона линии электропередачи
- ▨ Границы работ по срезанию кустарника и мелколесья
- ▤ Границы работ по валке леса с учетом угрожающих деревьев

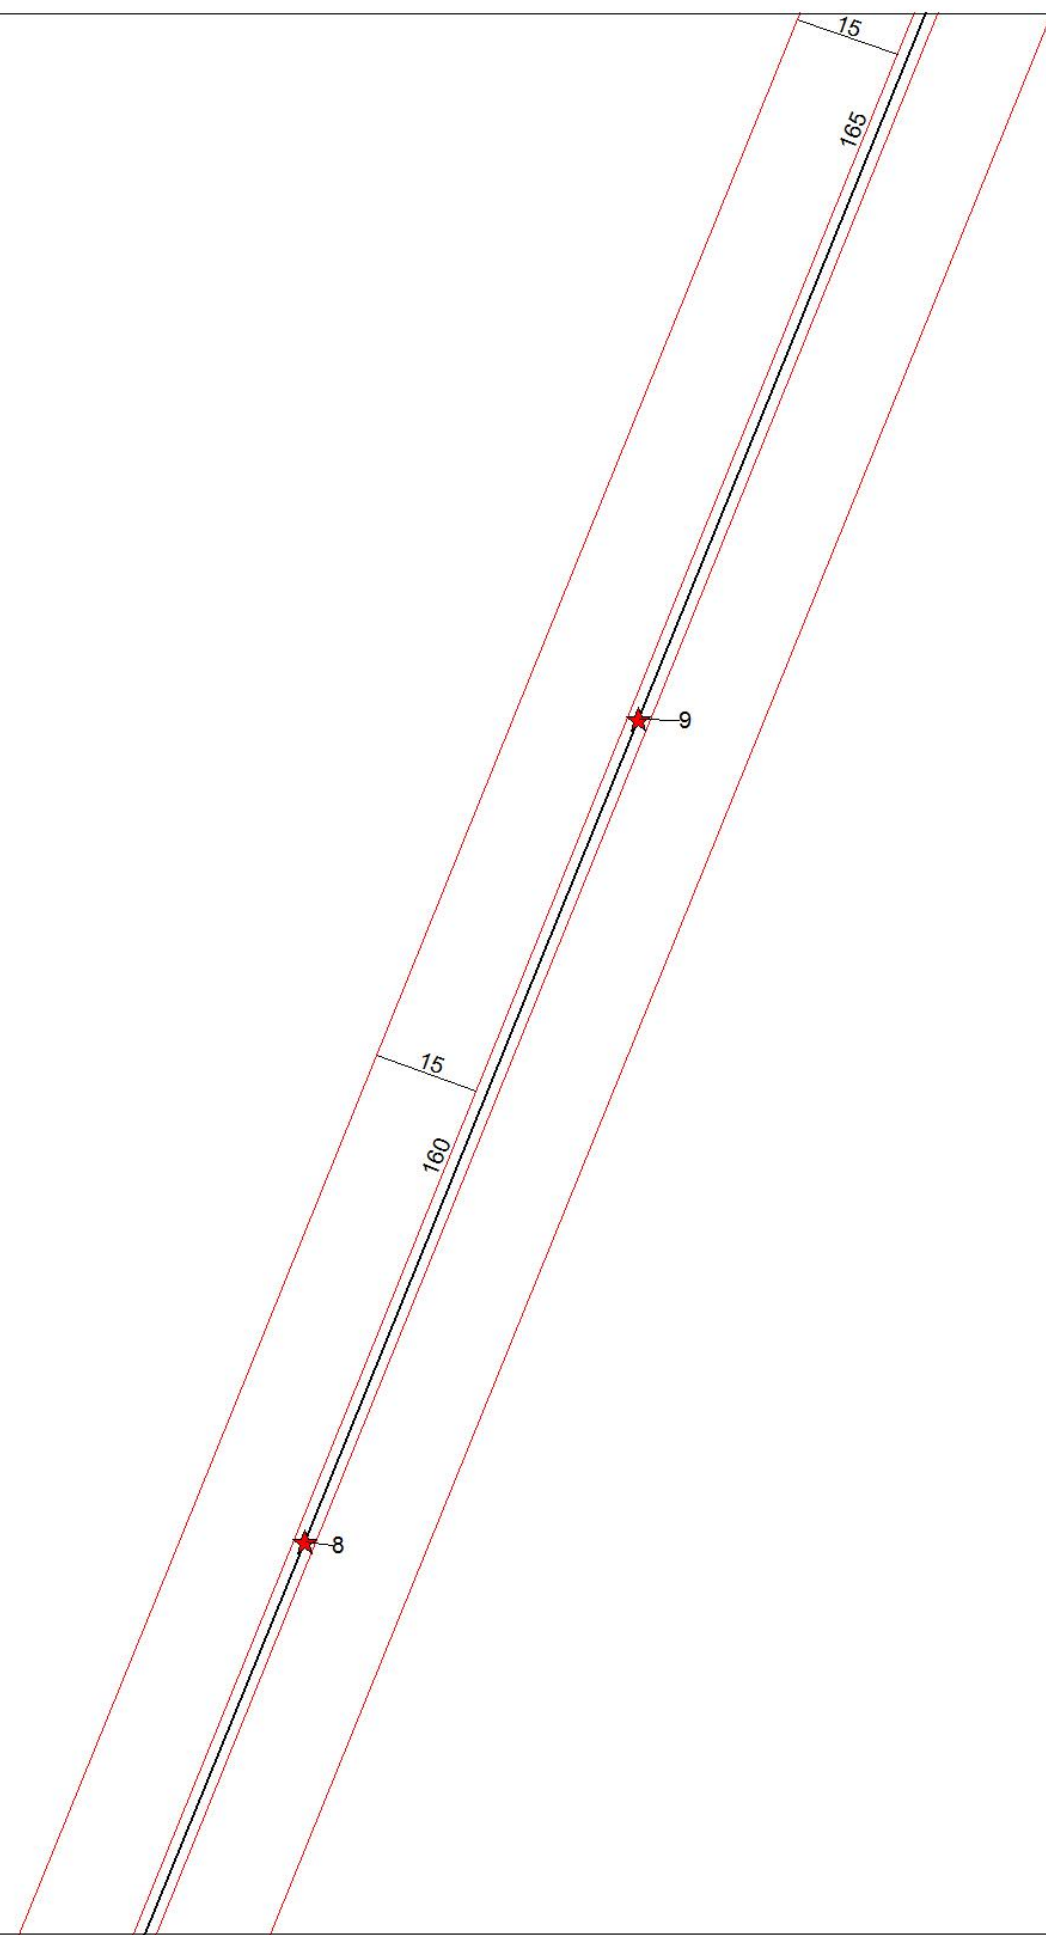							Расширение просеки ВЛ - 35кВ Омутинка-Плетнево Южного ТПО			
Изм.	Коп.уч	Лист	№ док.	Подп.	Дата		Проект полосы отвода	Стадия	Лист	Листов
									3	
							План просеки ВЛ - 35 продолжение м 1:1000	ФГУП "Рослесинфорг"		

		Согласовано	
Инв. № подл.	Подп. и дата	Взам. инв. №	




УСЛОВНЫЕ ОБОЗНАЧЕНИЯ:

-  Линия электропередачи ВЛ-35 кВ (существующая)
-  Опоры линии электропередачи (существующие)
-  Охранная зона линии электропередачи
-  Границы работ по срезанию кустарника и мелколесья
-  Границы работ по валке леса с учетом угрожающих деревьев

[illegible]

Согласовано			
Инв. № подл.	Подп. и дата	Взам. инв. №	

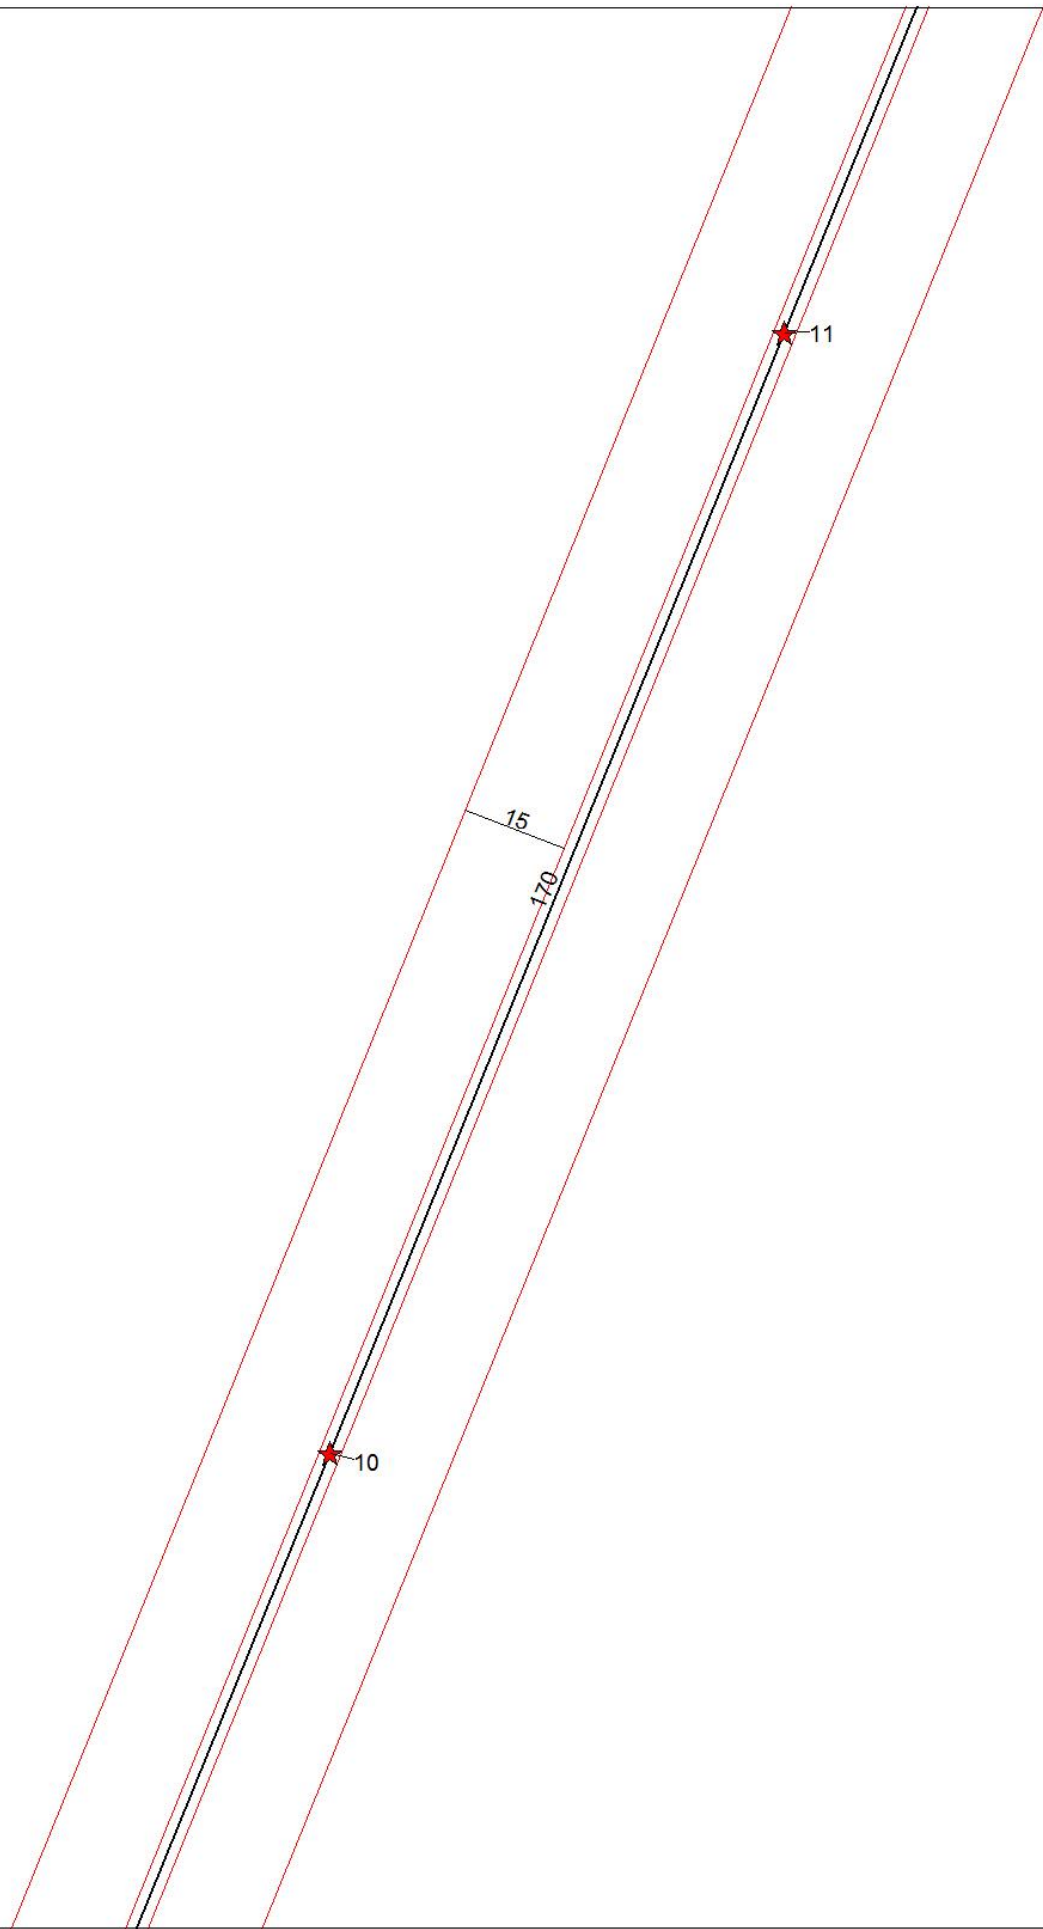


УСЛОВНЫЕ ОБОЗНАЧЕНИЯ:

- ★— Линия электропередачи ВЛ-35 кВ (существующая)
- ★ Опоры линии электропередачи (существующие)
- Охранная зона линии электропередачи
- ▨ Границы работ по срезанию кустарника и мелколесья
- ▤ Границы работ по валке леса с учетом угрожающих деревьев

							Расширение просеки ВЛ - 35кВ Омутинка-Плетнево Южного ТПО			
Изм.	Коп.уч	Лист	№ док.	Подп.	Дата		Проект полосы отвода	Стадия	Лист	Листов
									5	
							План просеки ВЛ - 35 продолжение м 1:1000	ФГУП "Рослесинфорг"		

Согласовано					
Инв. № подл.	Подп. и дата	Взам. инв. №			

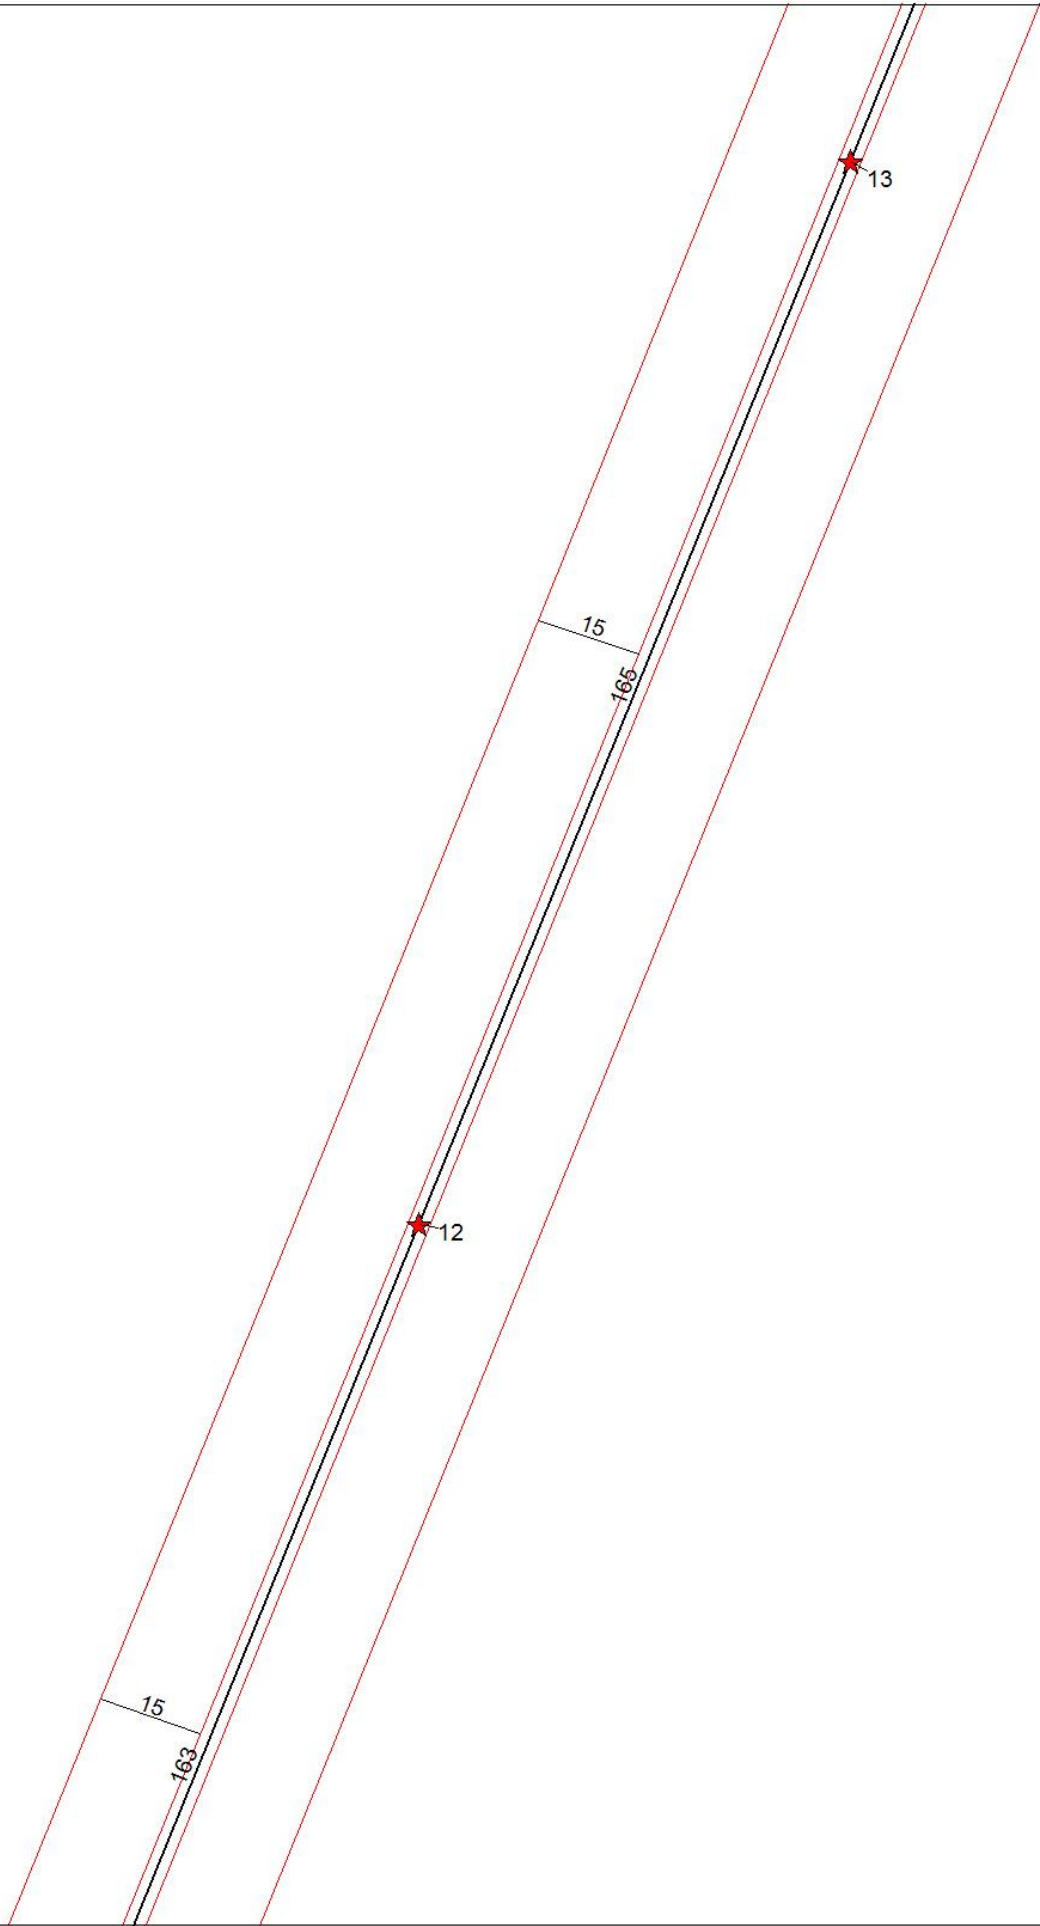


УСЛОВНЫЕ ОБОЗНАЧЕНИЯ:






- ★— Линия электропередачи ВЛ-35 кВ (существующая)
- ★ Опоры линии электропередачи (существующие)
- Охранная зона линии электропередачи
- ▨ Границы работ по срезанию кустарника и мелколесья
- ▤ Границы работ по валке леса с учетом угрожающих деревьев

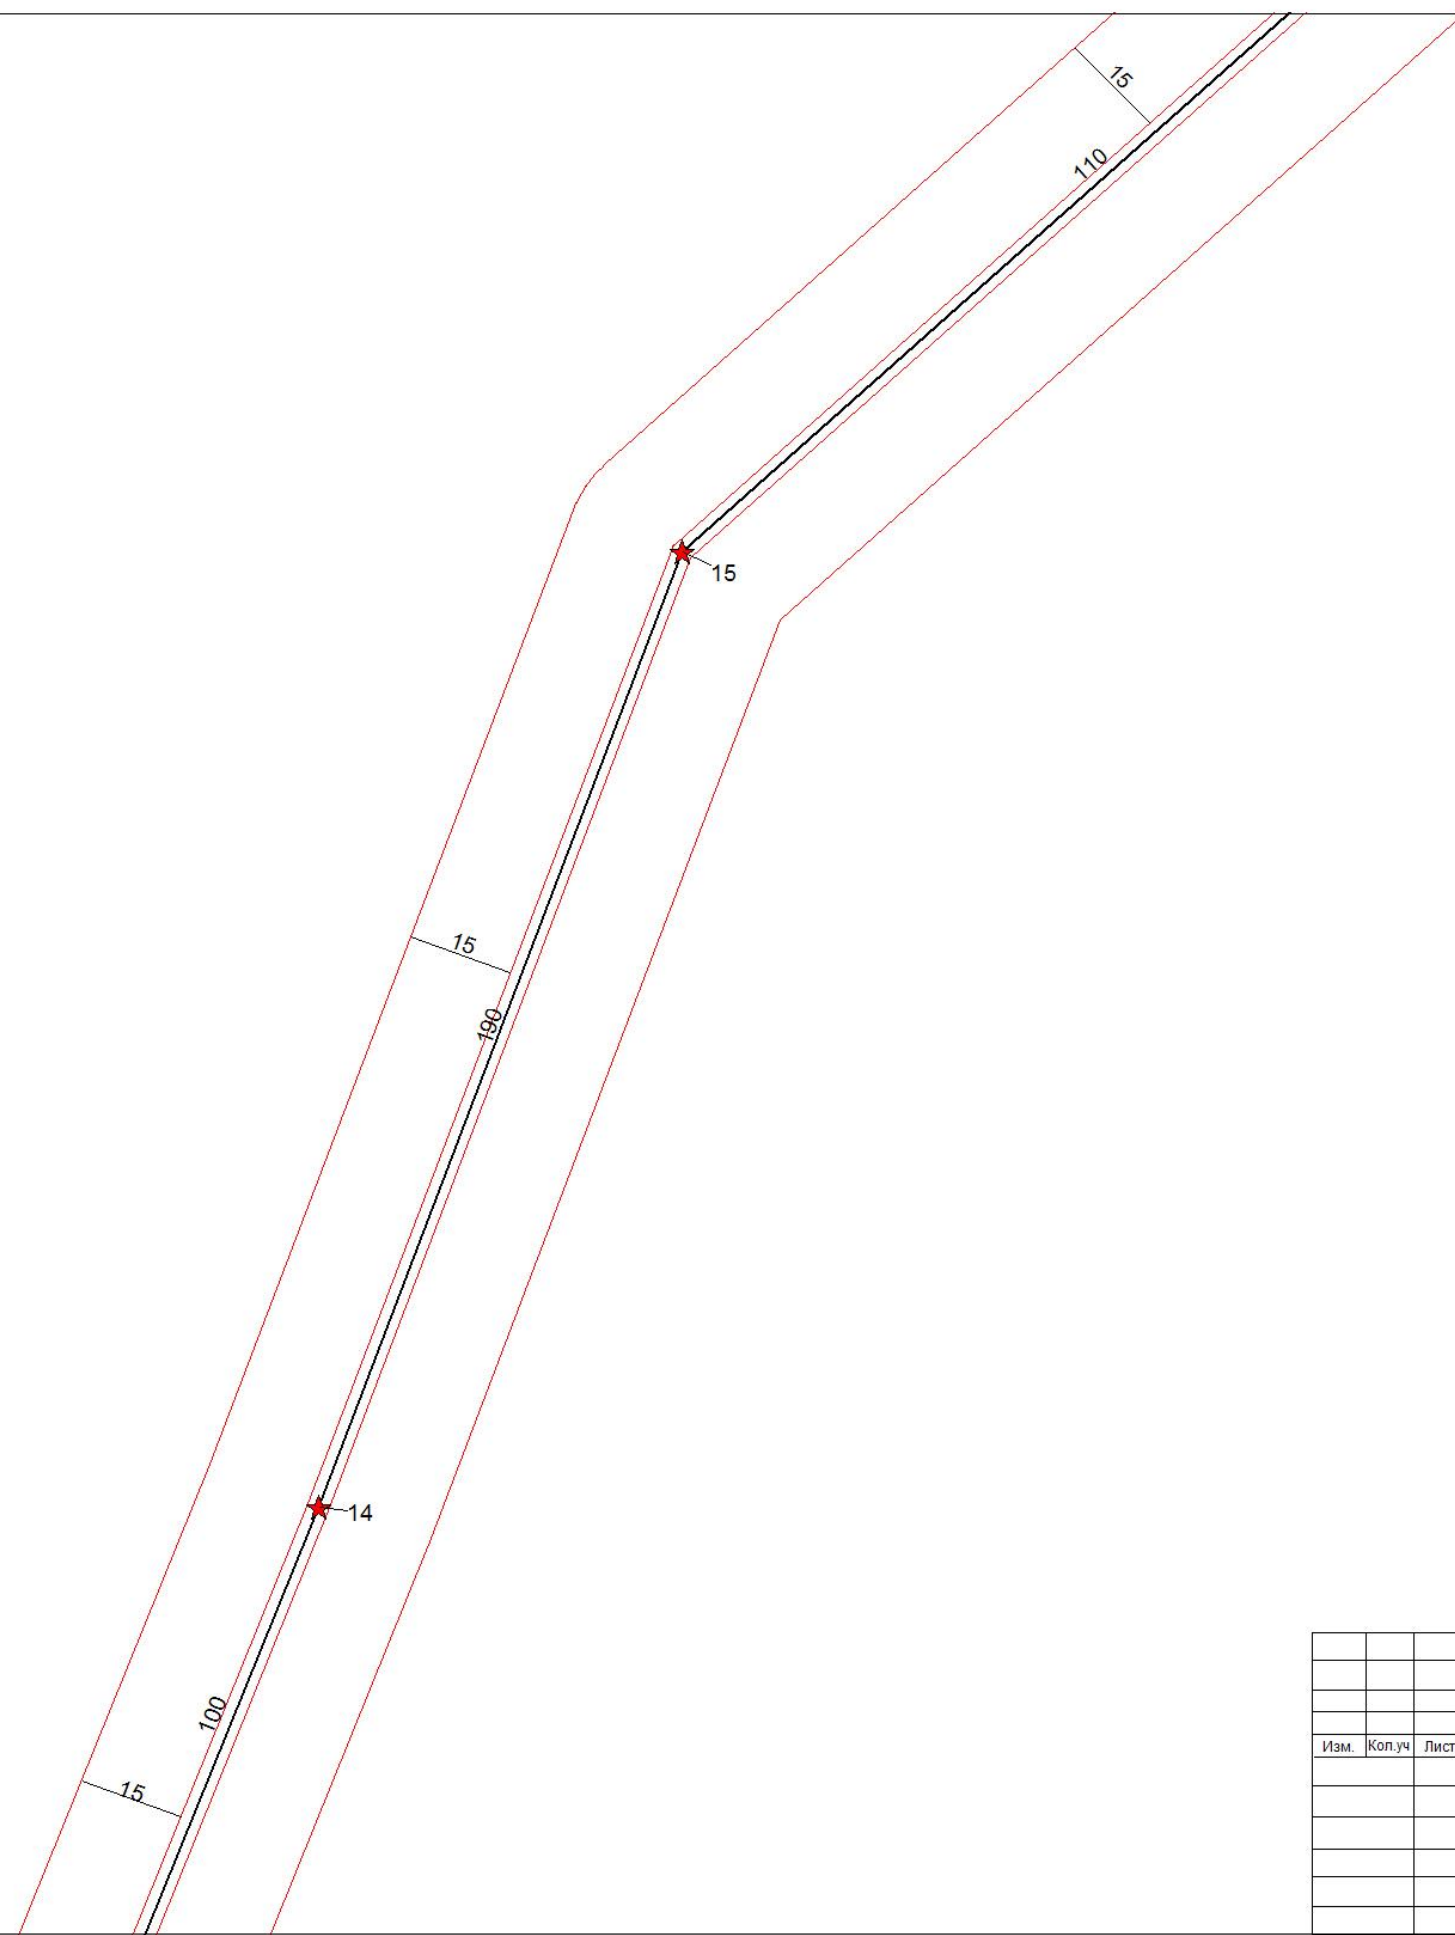							Расширение просеки ВЛ - 35кВ Омутинка-Плетнево Южного ТПО			
Изм.	Коп.уч	Лист	№ док.	Подп.	Дата		Проект полосы отвода	Стадия	Лист	Листов
									6	
							План просеки ВЛ - 35 продолжение м 1:1000		ФГУП "Рослесинфорг"	

		Согласовано	
Инв. № подл.	Подп. и дата	Взам. инв. №	




УСЛОВНЫЕ ОБОЗНАЧЕНИЯ:


-  Линия электропередачи ВЛ-35 кВ (существующая)
-  Опоры линии электропередачи (существующие)
-  Охранная зона линии электропередачи
-  Границы работ по срезанию кустарника и мелколесья
-  Границы работ по валке леса с учетом угрожающих деревьев

						Расширение просеки ВЛ - 35кВ Омутинка-Плетнево Южного ТПО		
Изм.	Коп.уч	Лист	№ док.	Подп.	Дата			
						Проект полосы отвода	Стадия	Лист
								7
						План просеки ВЛ - 35 продолжение м 1:1000	ФГУП "Рослесинфорг"	

Согласовано					
Инв. № подл.	Подп. и дата	Взам. инв. №			

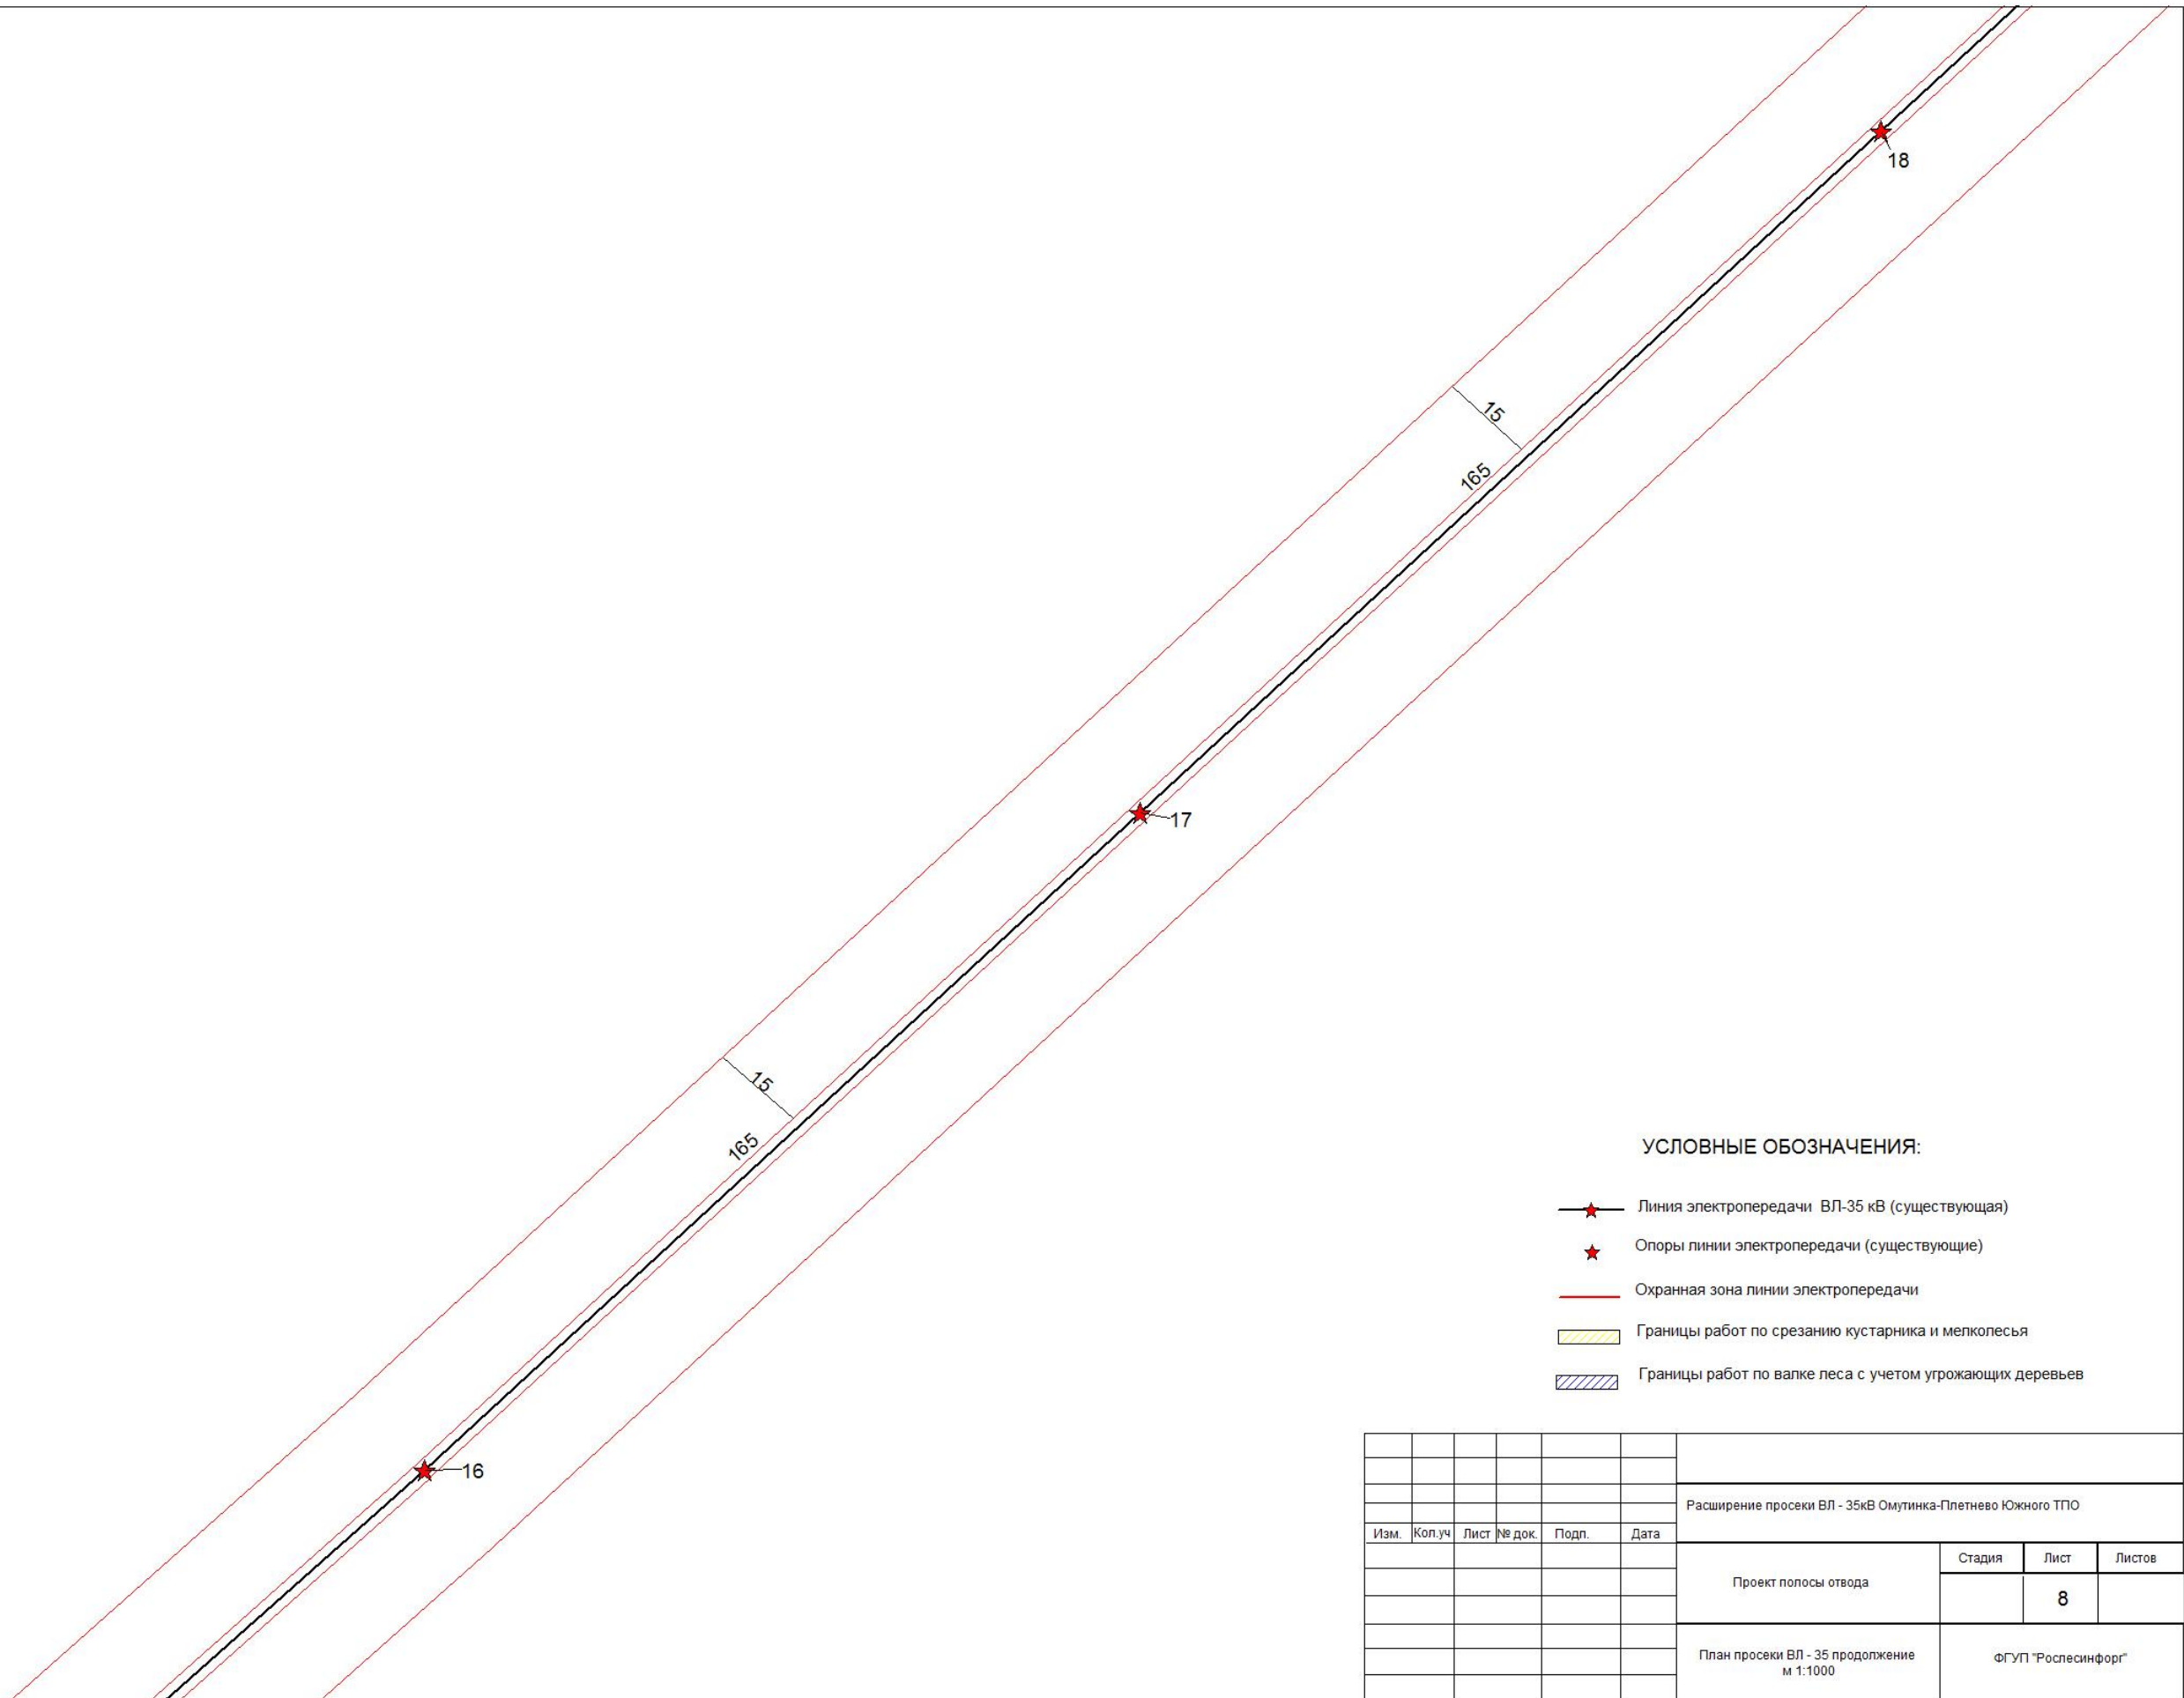

Согласовано					
Инв.№ подл.	Подп. и дата	Взам. инв.№			

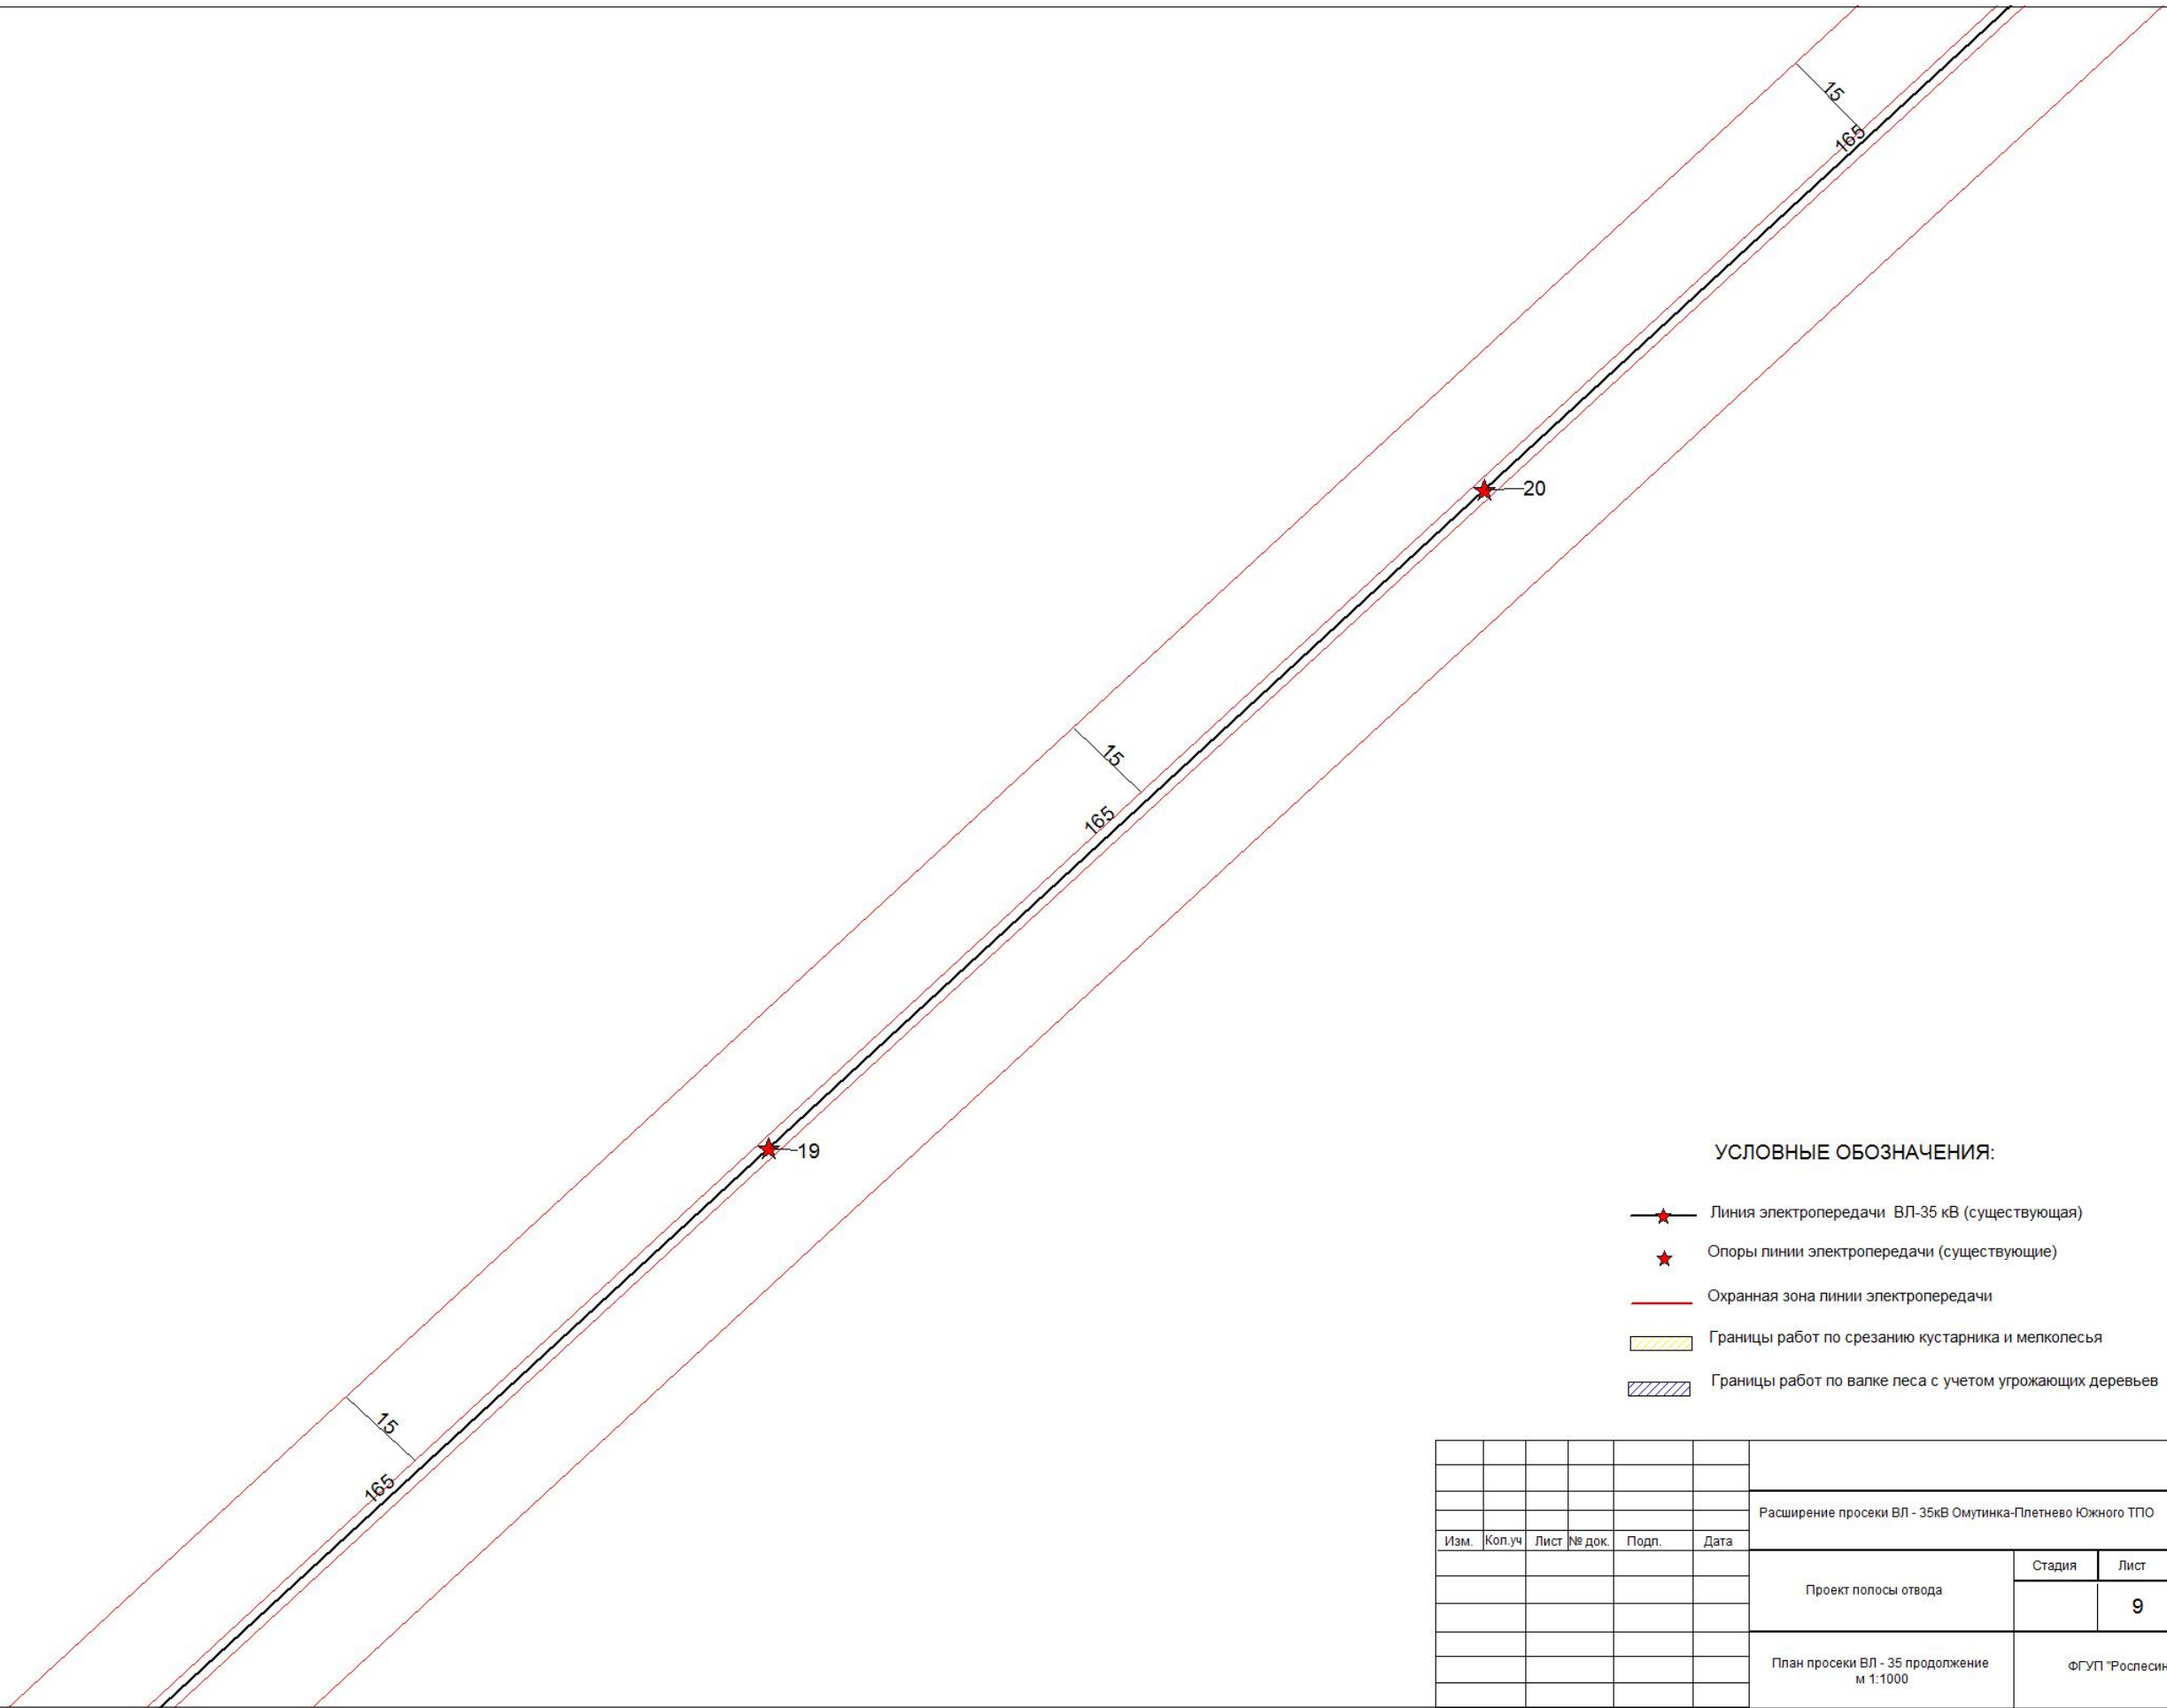


УСЛОВНЫЕ ОБОЗНАЧЕНИЯ:

- ★— Линия электропередачи ВЛ-35 кВ (существующая)
- ★ Опоры линии электропередачи (существующие)
- Охранная зона линии электропередачи
- ▨ Границы работ по срезанию кустарника и мелколесья
- ▤ Границы работ по валке леса с учетом угрожающих деревьев

							Расширение просеки ВЛ - 35кВ Омутинка-Плетнево Южного ТПО			
Изм.	Коп.уч	Лист	№ док.	Подп.	Дата		Проект полосы отвода	Стадия	Лист	Листов
									9	
							План просеки ВЛ - 35 продолжение м 1:1000	ФГУП "Рослесинфорг"		

Согласовано					
Инв. № подл.	Подп. и дата	Взам. инв. №			

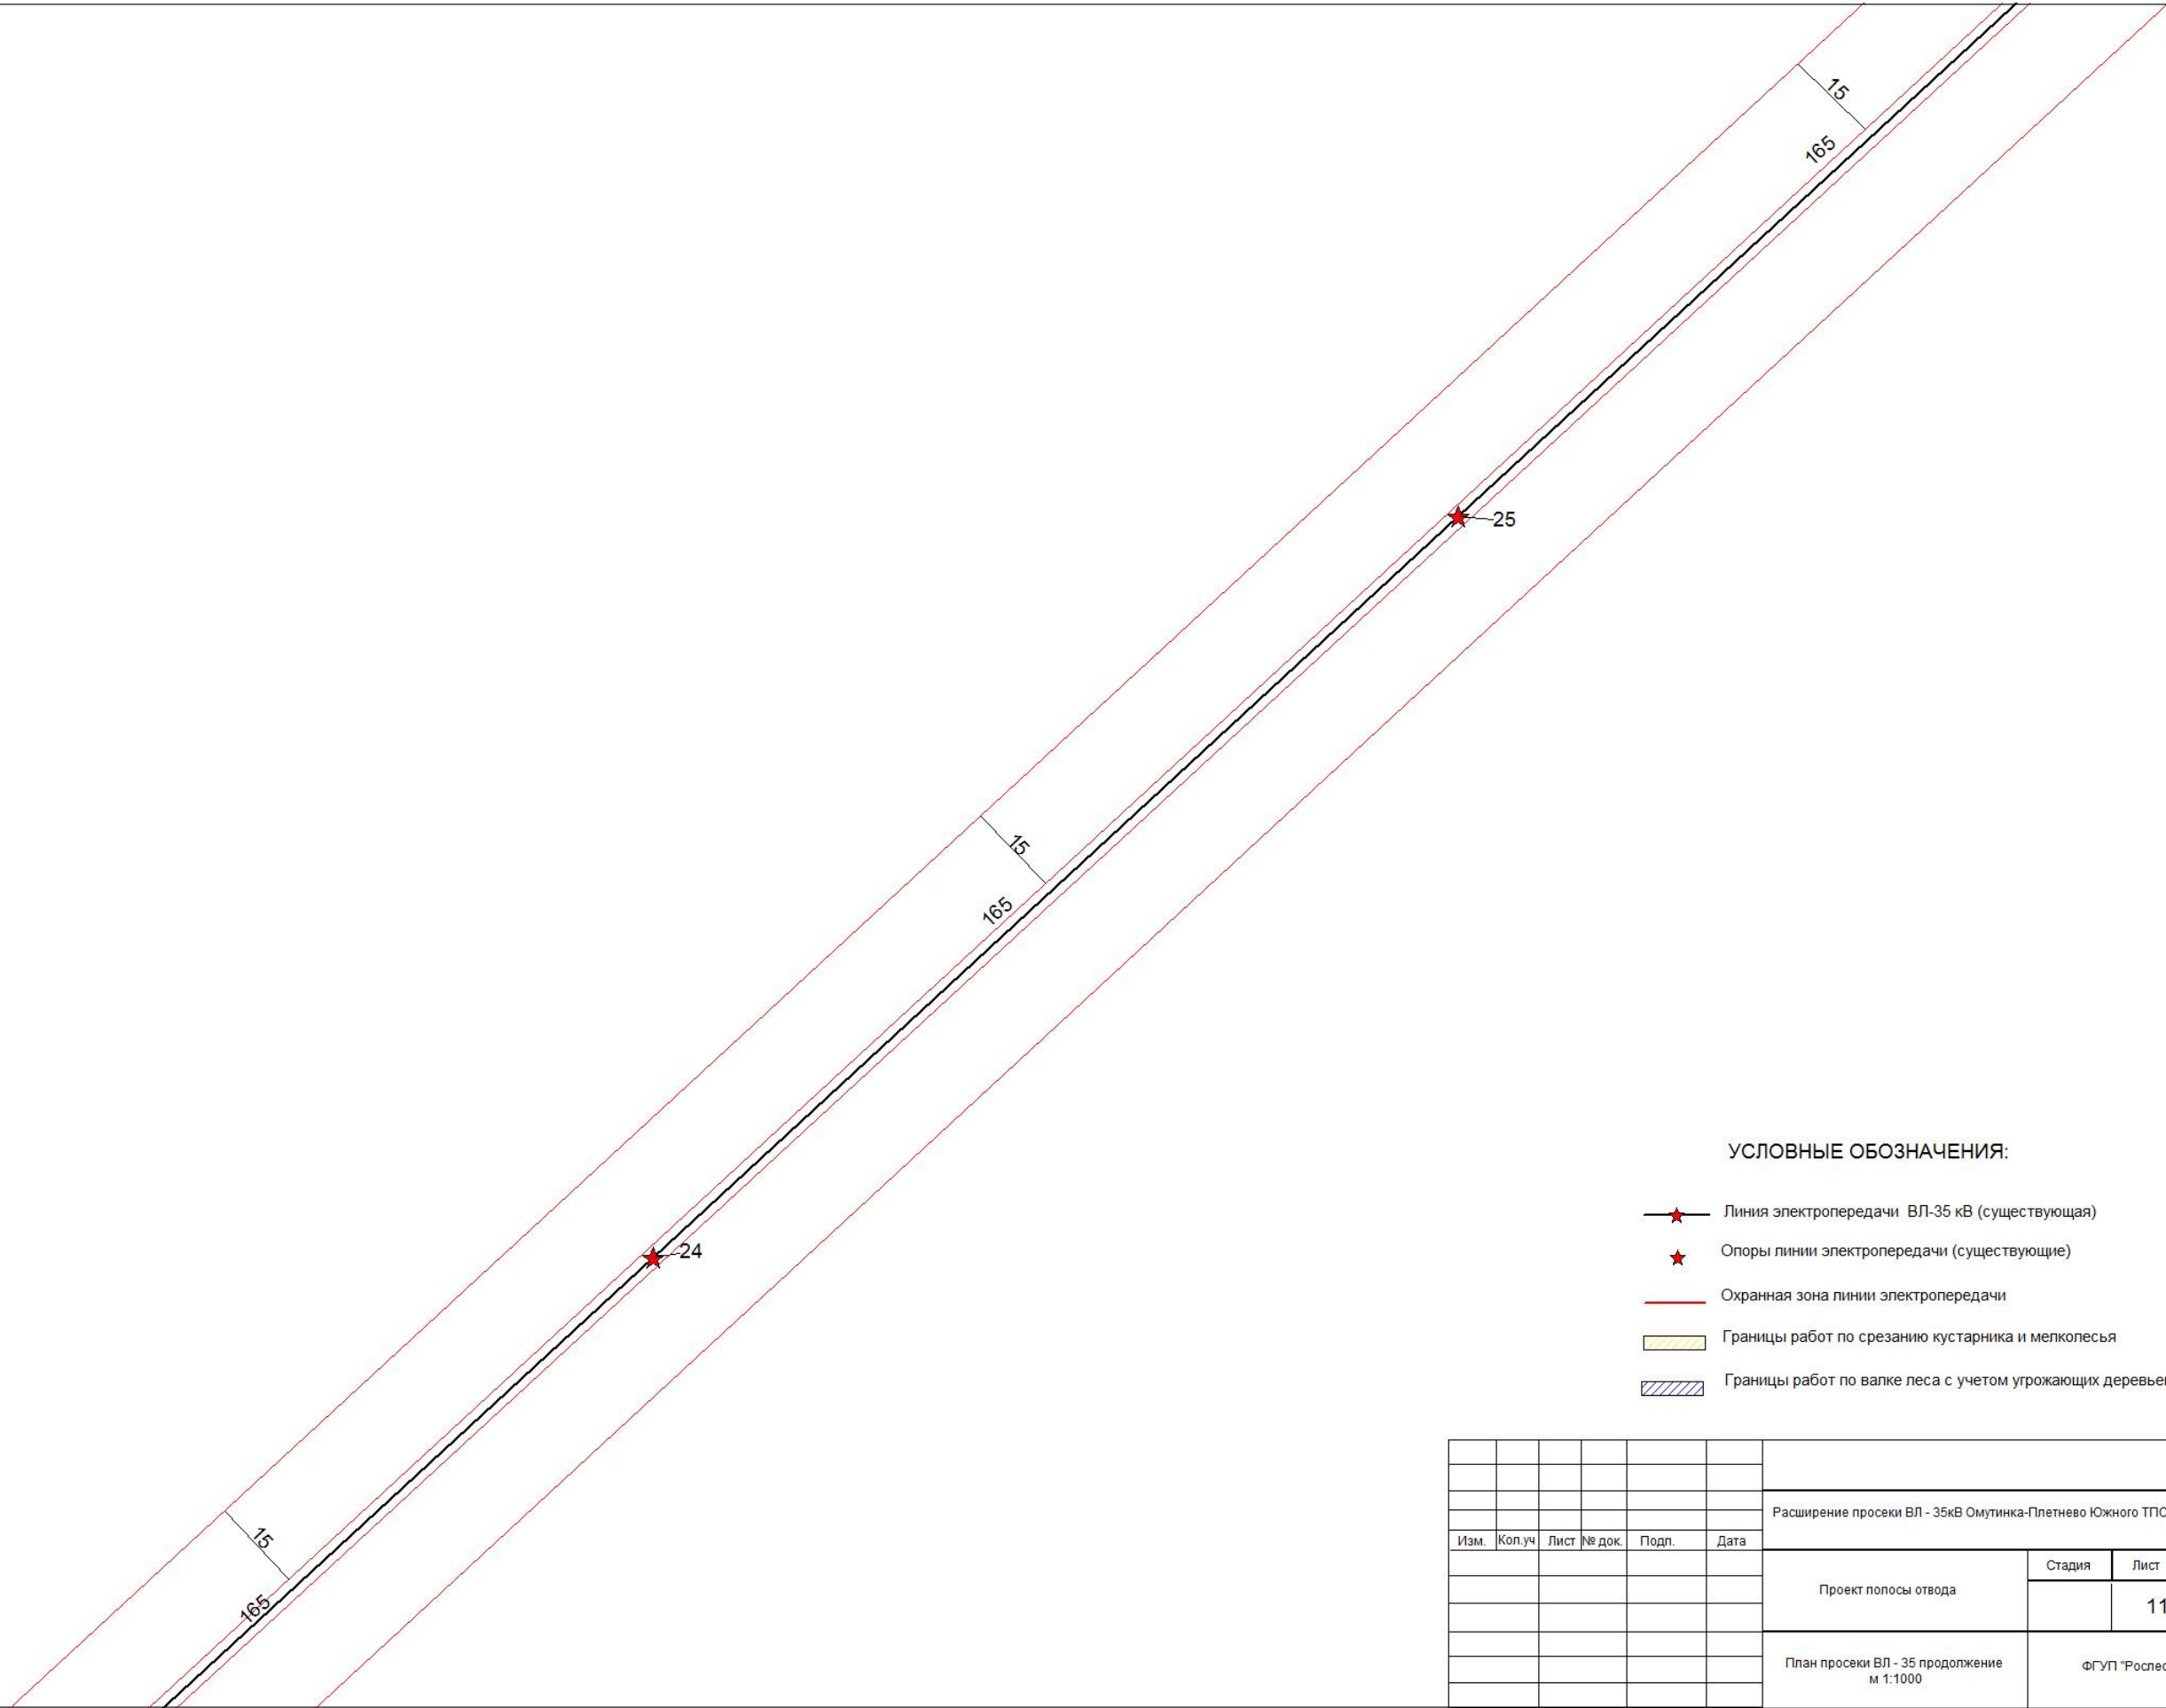


УСЛОВНЫЕ ОБОЗНАЧЕНИЯ:


- ★— Линия электропередачи ВЛ-35 кВ (существующая)
- ★ Опоры линии электропередачи (существующие)
- Охранная зона линии электропередачи
- ▨ Границы работ по срезанию кустарника и мелколесья
- ▤ Границы работ по валке леса с учетом угрожающих деревьев

							Расширение просеки ВЛ - 35кВ Омутинка-Плетнево Южного ТПО			
Изм.	Коп.уч	Лист	№ док.	Подп.	Дата		Проект полосы отвода	Стадия	Лист	Листов
									11	
								ФГУП "Рослесинфорг"		
							План просеки ВЛ - 35 продолжение м 1:1000			

Согласовано					
Инв. № подл.	Подп. и дата	Взам. инв. №			

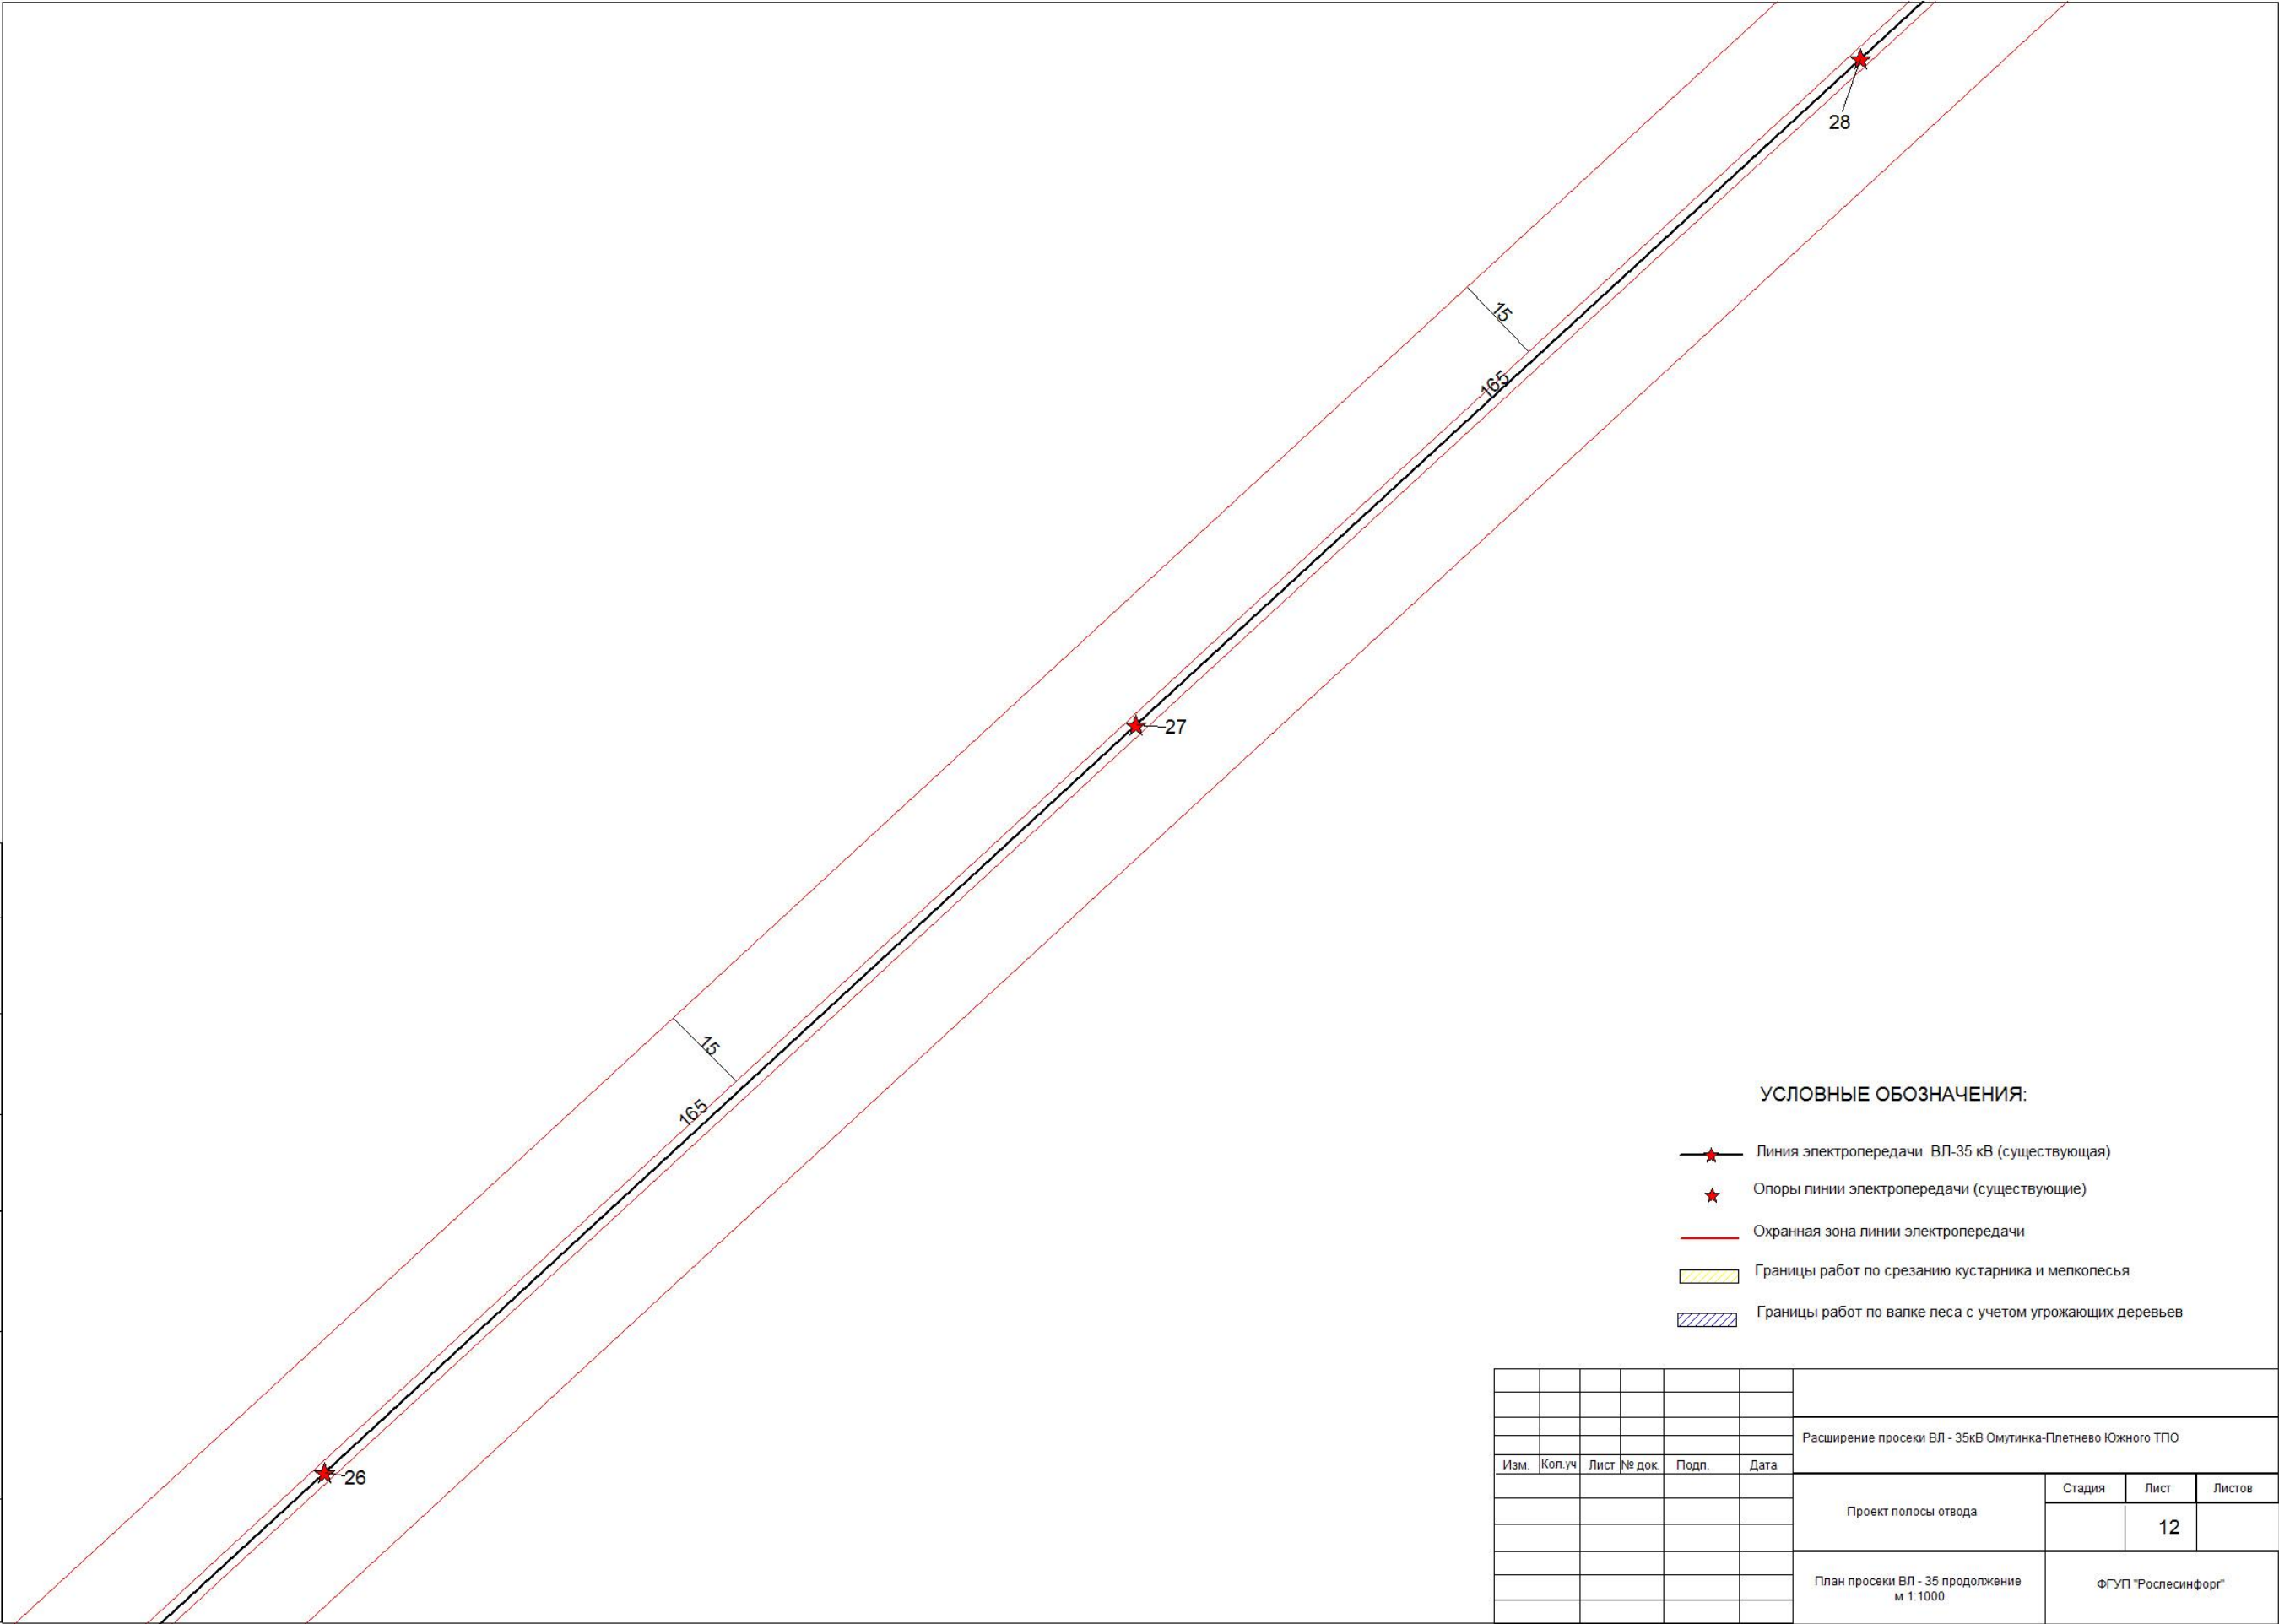

Согласовано				
Инов.№ подл.	Подп. и дата	Взам. инв.№		

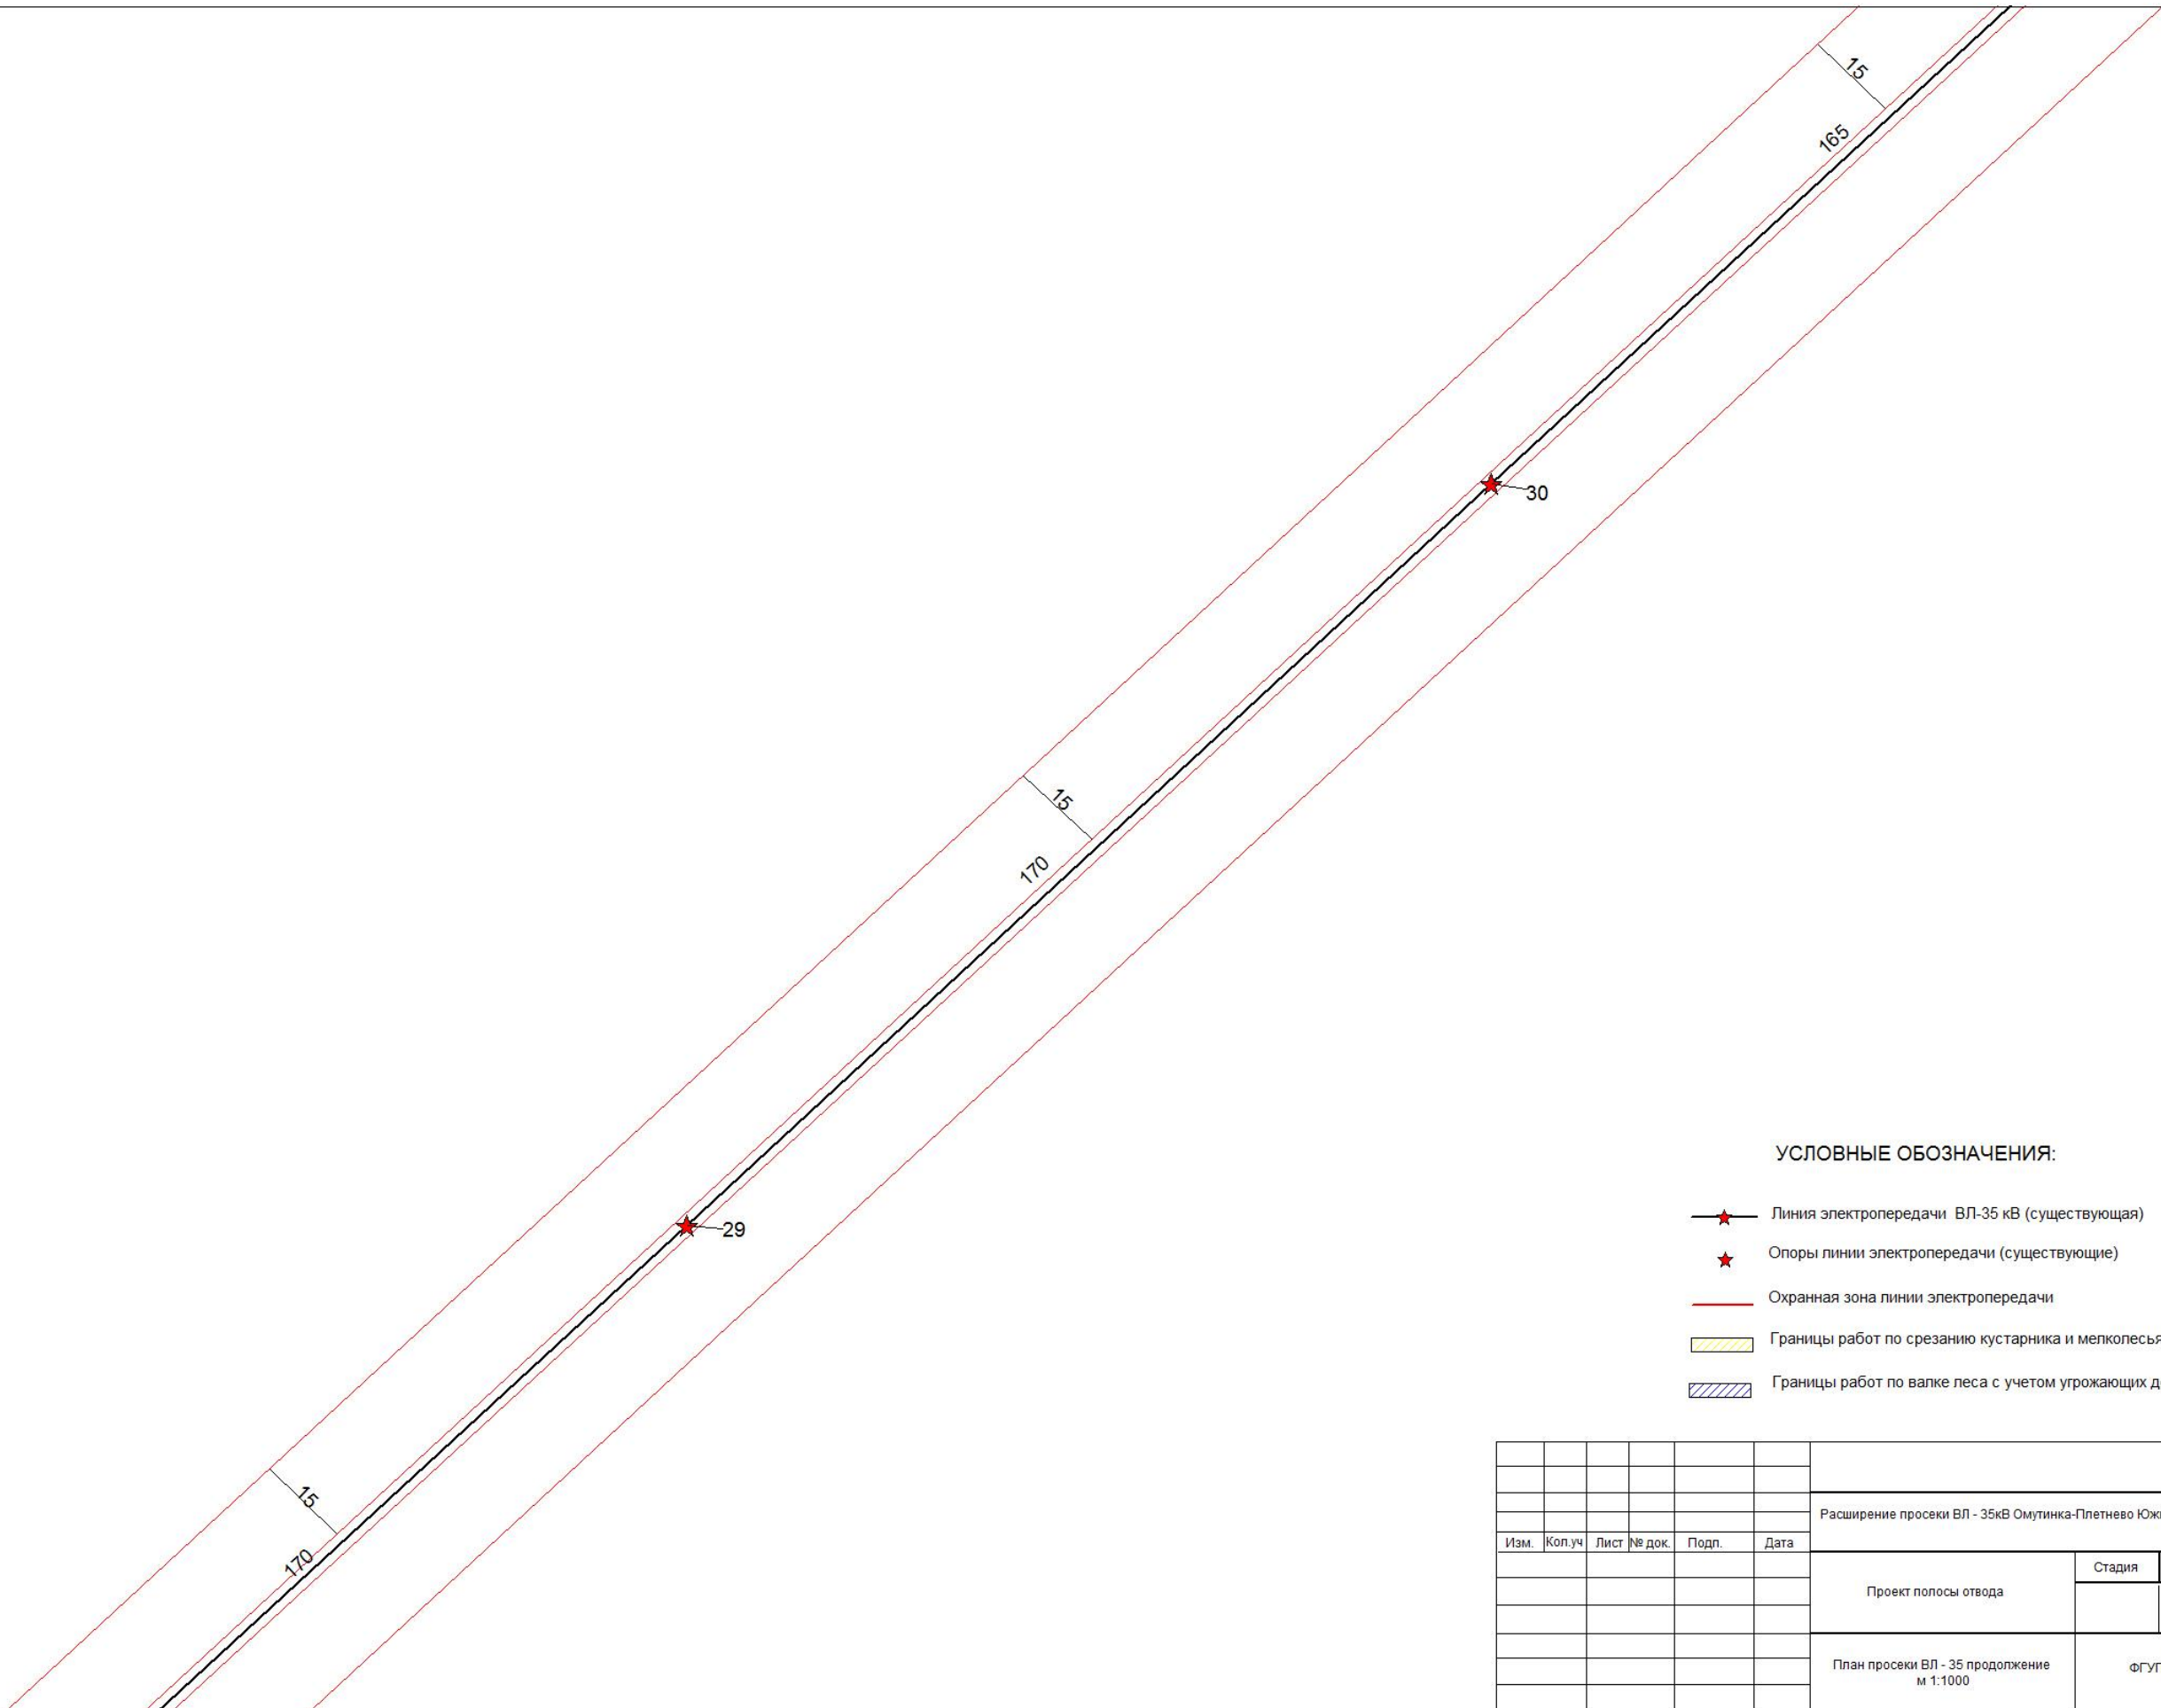


УСЛОВНЫЕ ОБОЗНАЧЕНИЯ:


- ★— Линия электропередачи ВЛ-35 кВ (существующая)
- ★ Опоры линии электропередачи (существующие)
- Охранная зона линии электропередачи
- ▨ Границы работ по срезанию кустарника и мелколесья
- ▤ Границы работ по валке леса с учетом угрожающих деревьев

							Расширение просеки ВЛ - 35кВ Омутинка-Плетнево Южного ТПО		
Изм.	Коп.уч	Лист	№ док.	Подп.	Дата		Проект полосы отвода	Стадия	Лист
									Листов
							План просеки ВЛ - 35 продолжение м 1:1000	13	
								ФГУП "Рослесинфорг"	

Согласовано					
Инв. № подл.	Подп. и дата	Взам. инв. №			

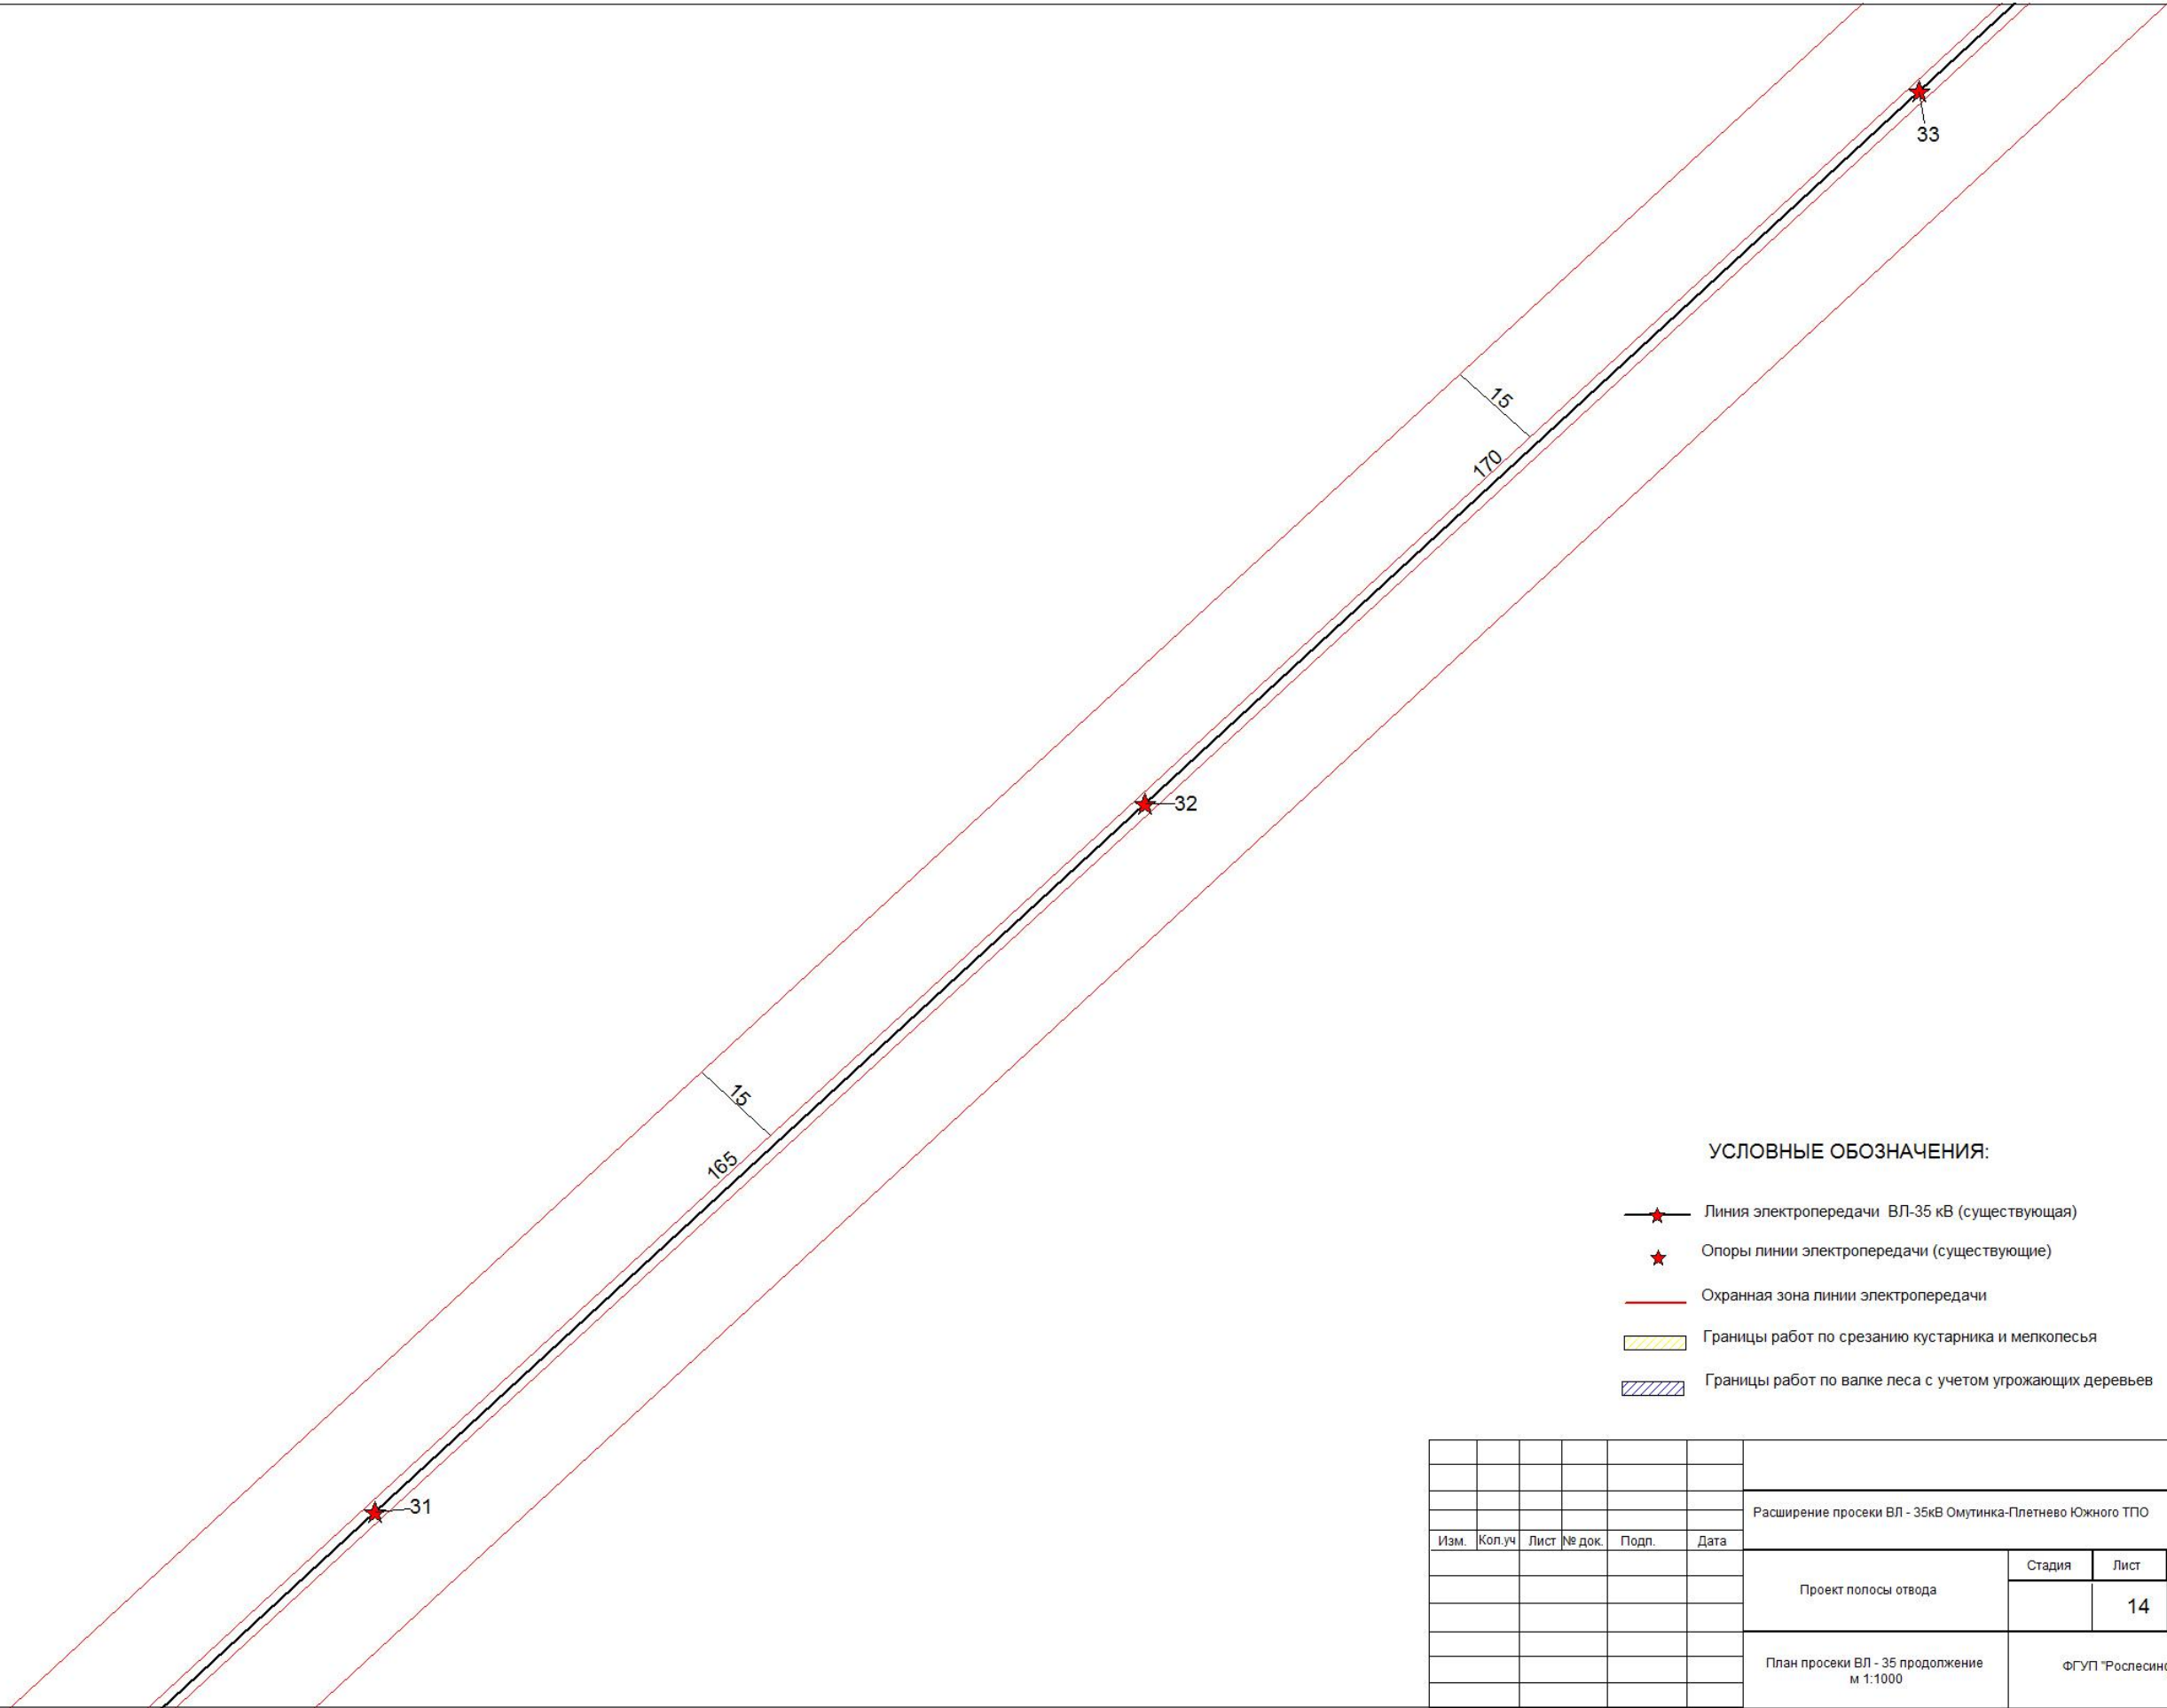

Согласовано				Инва. № подл.	Подп. и дата	Взам. инв. №

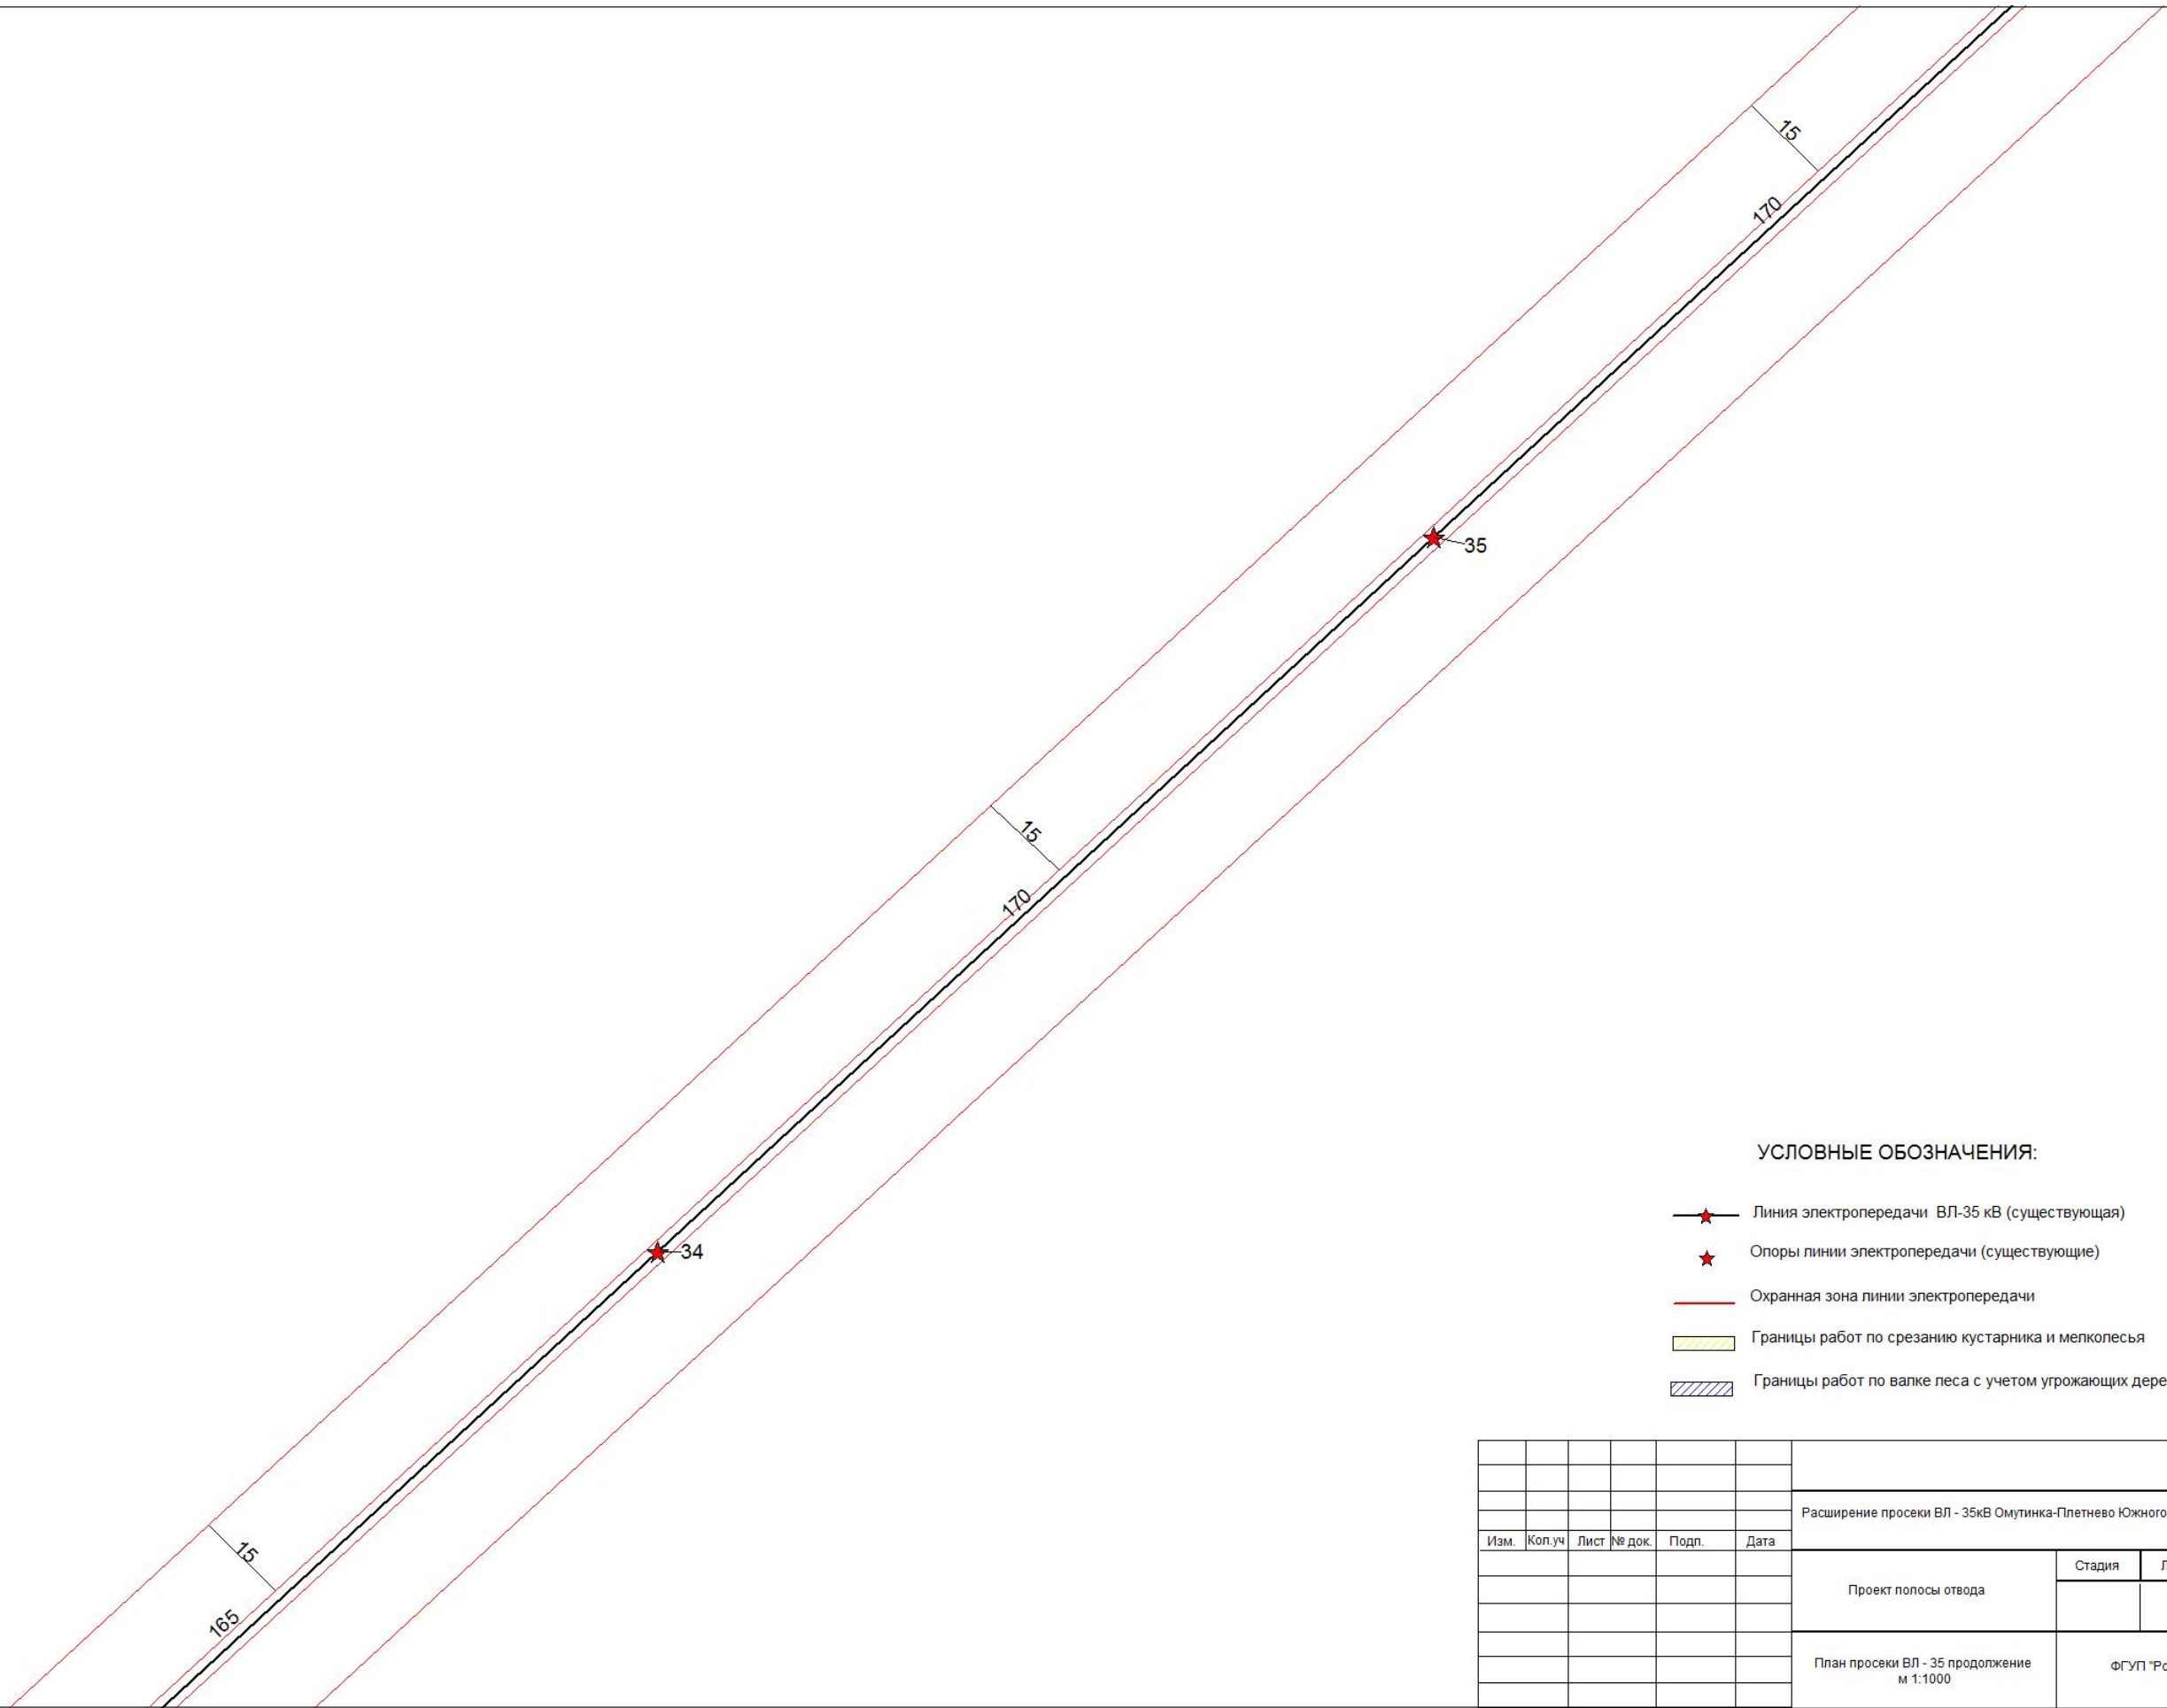


УСЛОВНЫЕ ОБОЗНАЧЕНИЯ:

- ★— Линия электропередачи ВЛ-35 кВ (существующая)
- ★ Опоры линии электропередачи (существующие)
- Охранная зона линии электропередачи
- ▨ Границы работ по срезанию кустарника и мелколесья
- ▤ Границы работ по валке леса с учетом угрожающих деревьев

							Расширение просеки ВЛ - 35кВ Омутинка-Плетнево Южного ТПО			
Изм.	Коп.уч	Лист	№ док.	Подп.	Дата		Проект полосы отвода	Стадия	Лист	Листов
									15	
							План просеки ВЛ - 35 продолжение м 1:1000	ФГУП "Рослесинфорг"		

Согласовано					
Инов.№ подл.	Подп. и дата	Взам. инв.№			

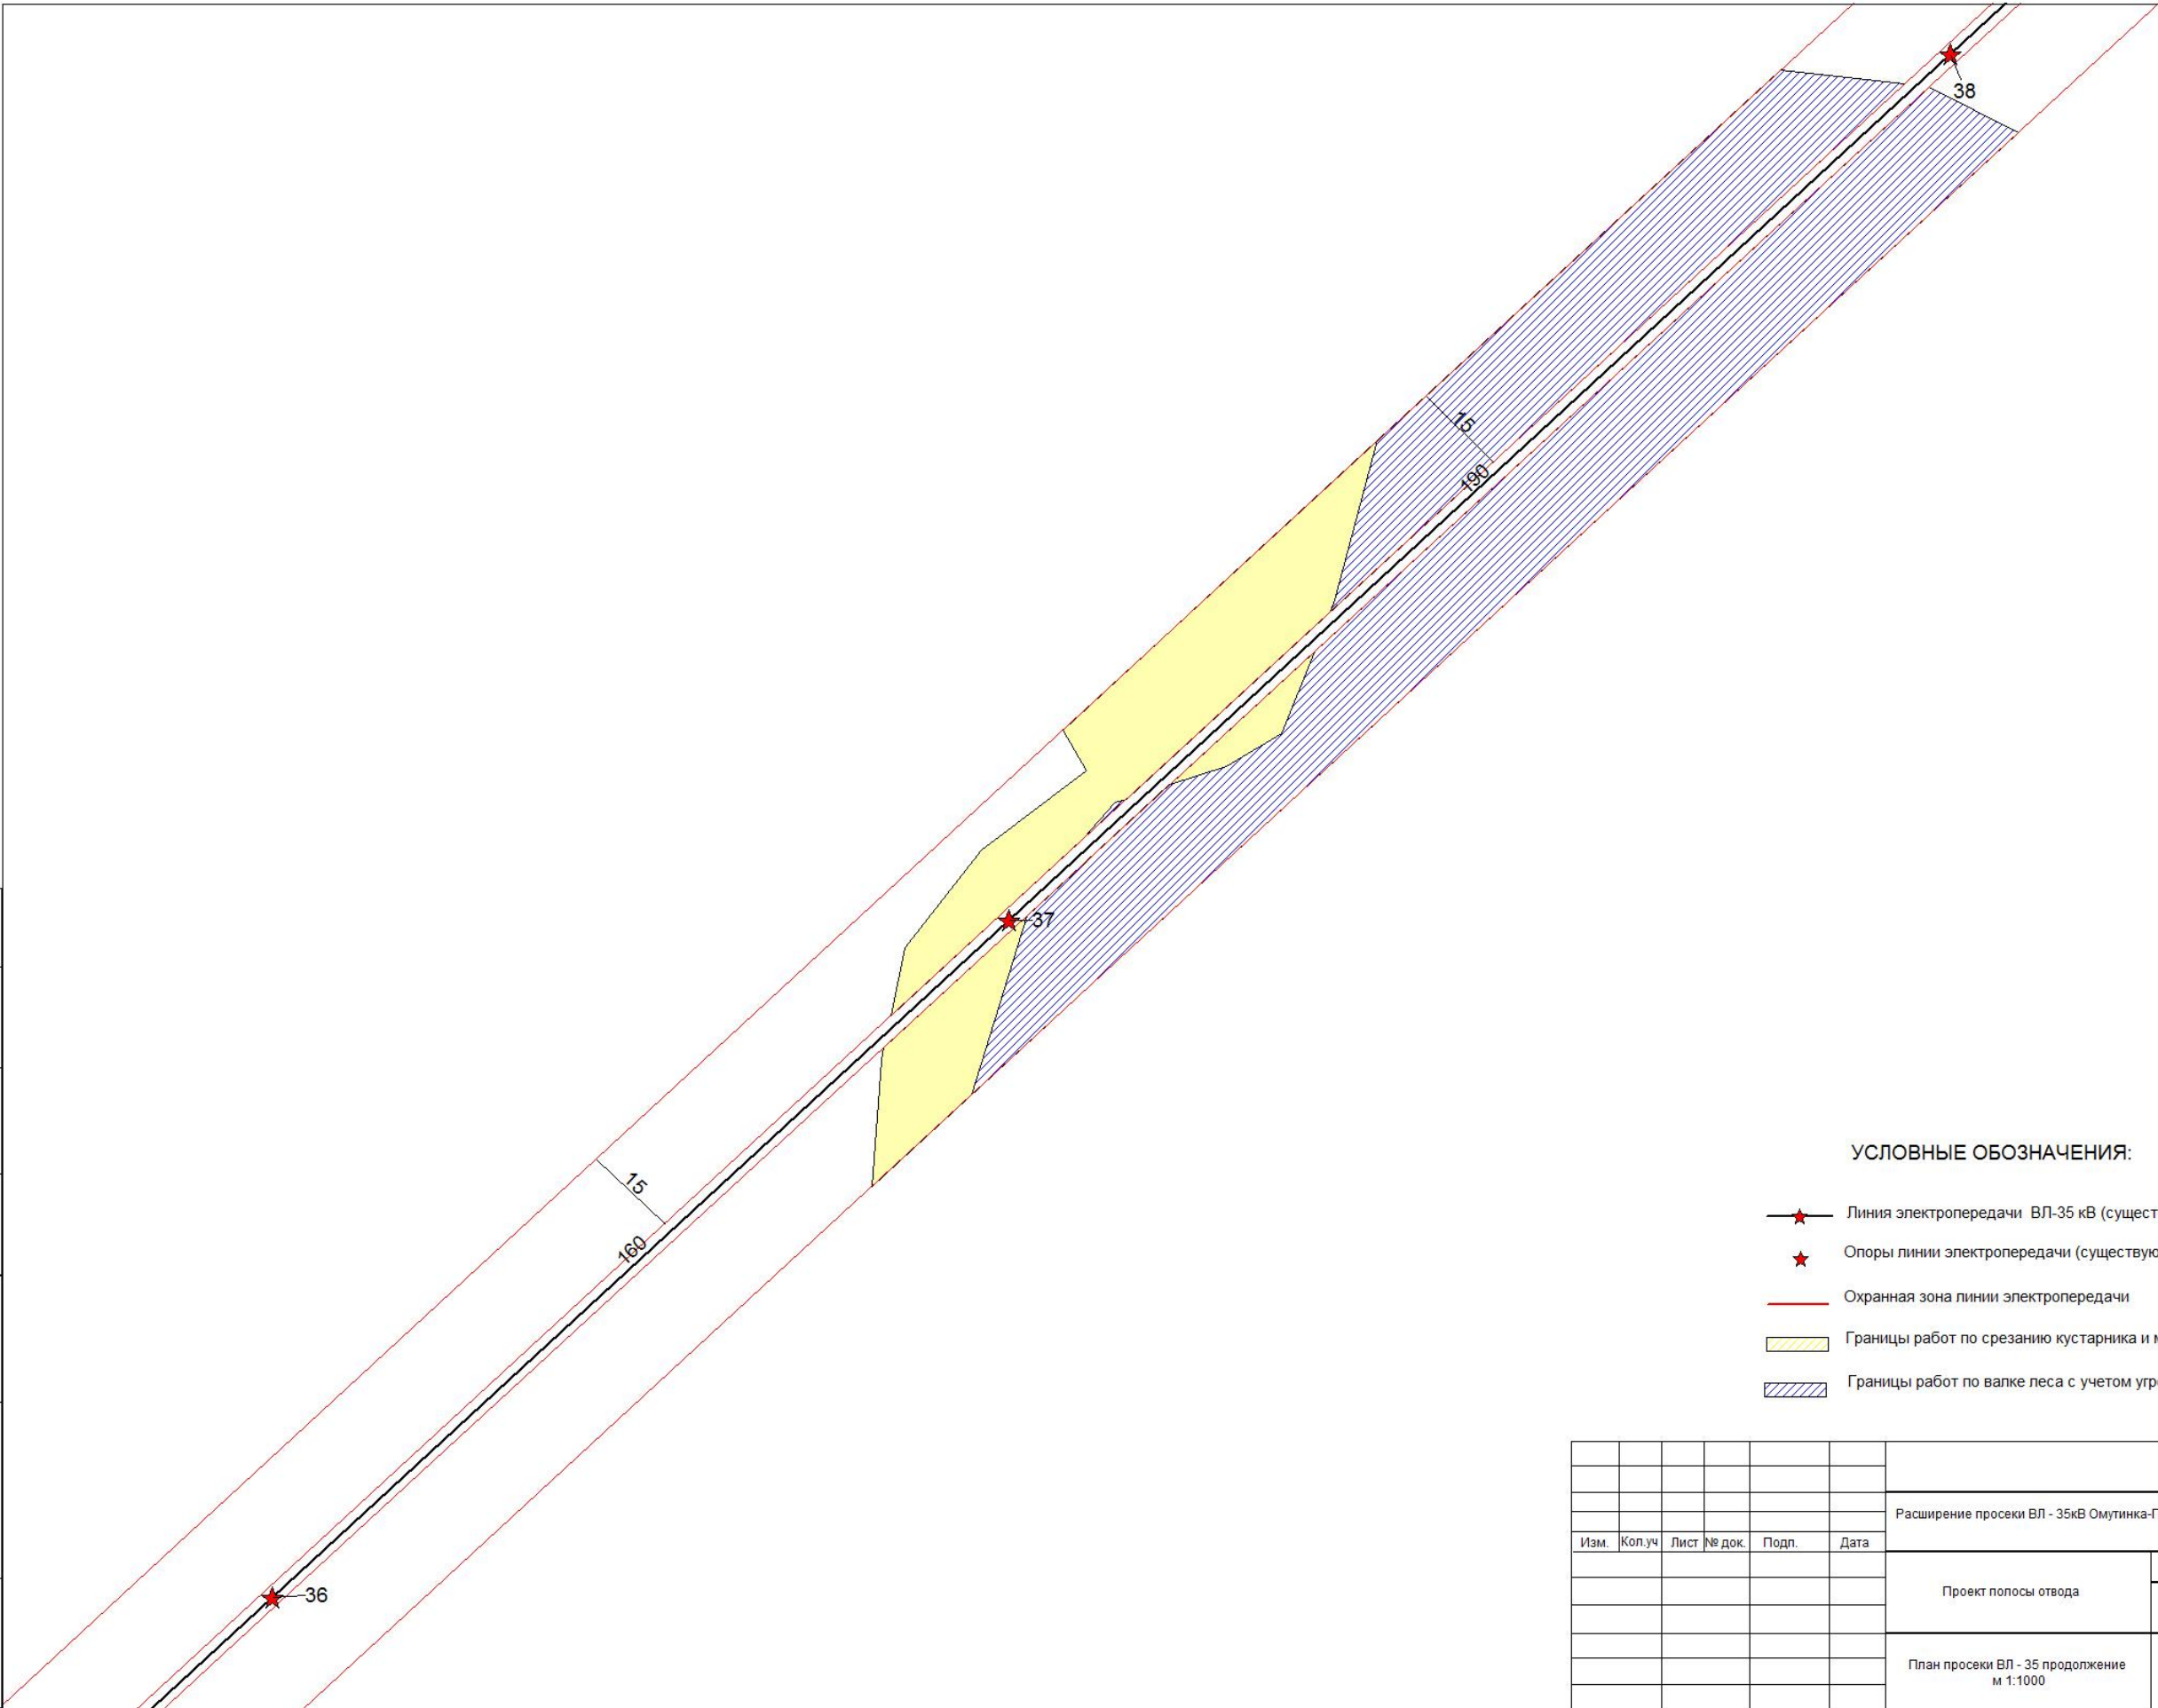


УСЛОВНЫЕ ОБОЗНАЧЕНИЯ:


- ★— Линия электропередачи ВЛ-35 кВ (существующая)
- ★ Опоры линии электропередачи (существующие)
- Охранная зона линии электропередачи
- ▨ Границы работ по срезанию кустарника и мелколесья
- ▨ Границы работ по валке леса с учетом угрожающих деревьев

							Расширение просеки ВЛ - 35кВ Омутинка-Плетнево Южного ТПО			
Изм.	Коп.уч	Лист	№ док.	Подп.	Дата		Проект полосы отвода	Стадия	Лист	Листов
									16	
							План просеки ВЛ - 35 продолжение м 1:1000	ФГУП "Рослесинфорг"		

Согласовано					
Инов.№ подл.	Подп. и дата	Взам. инв.№			

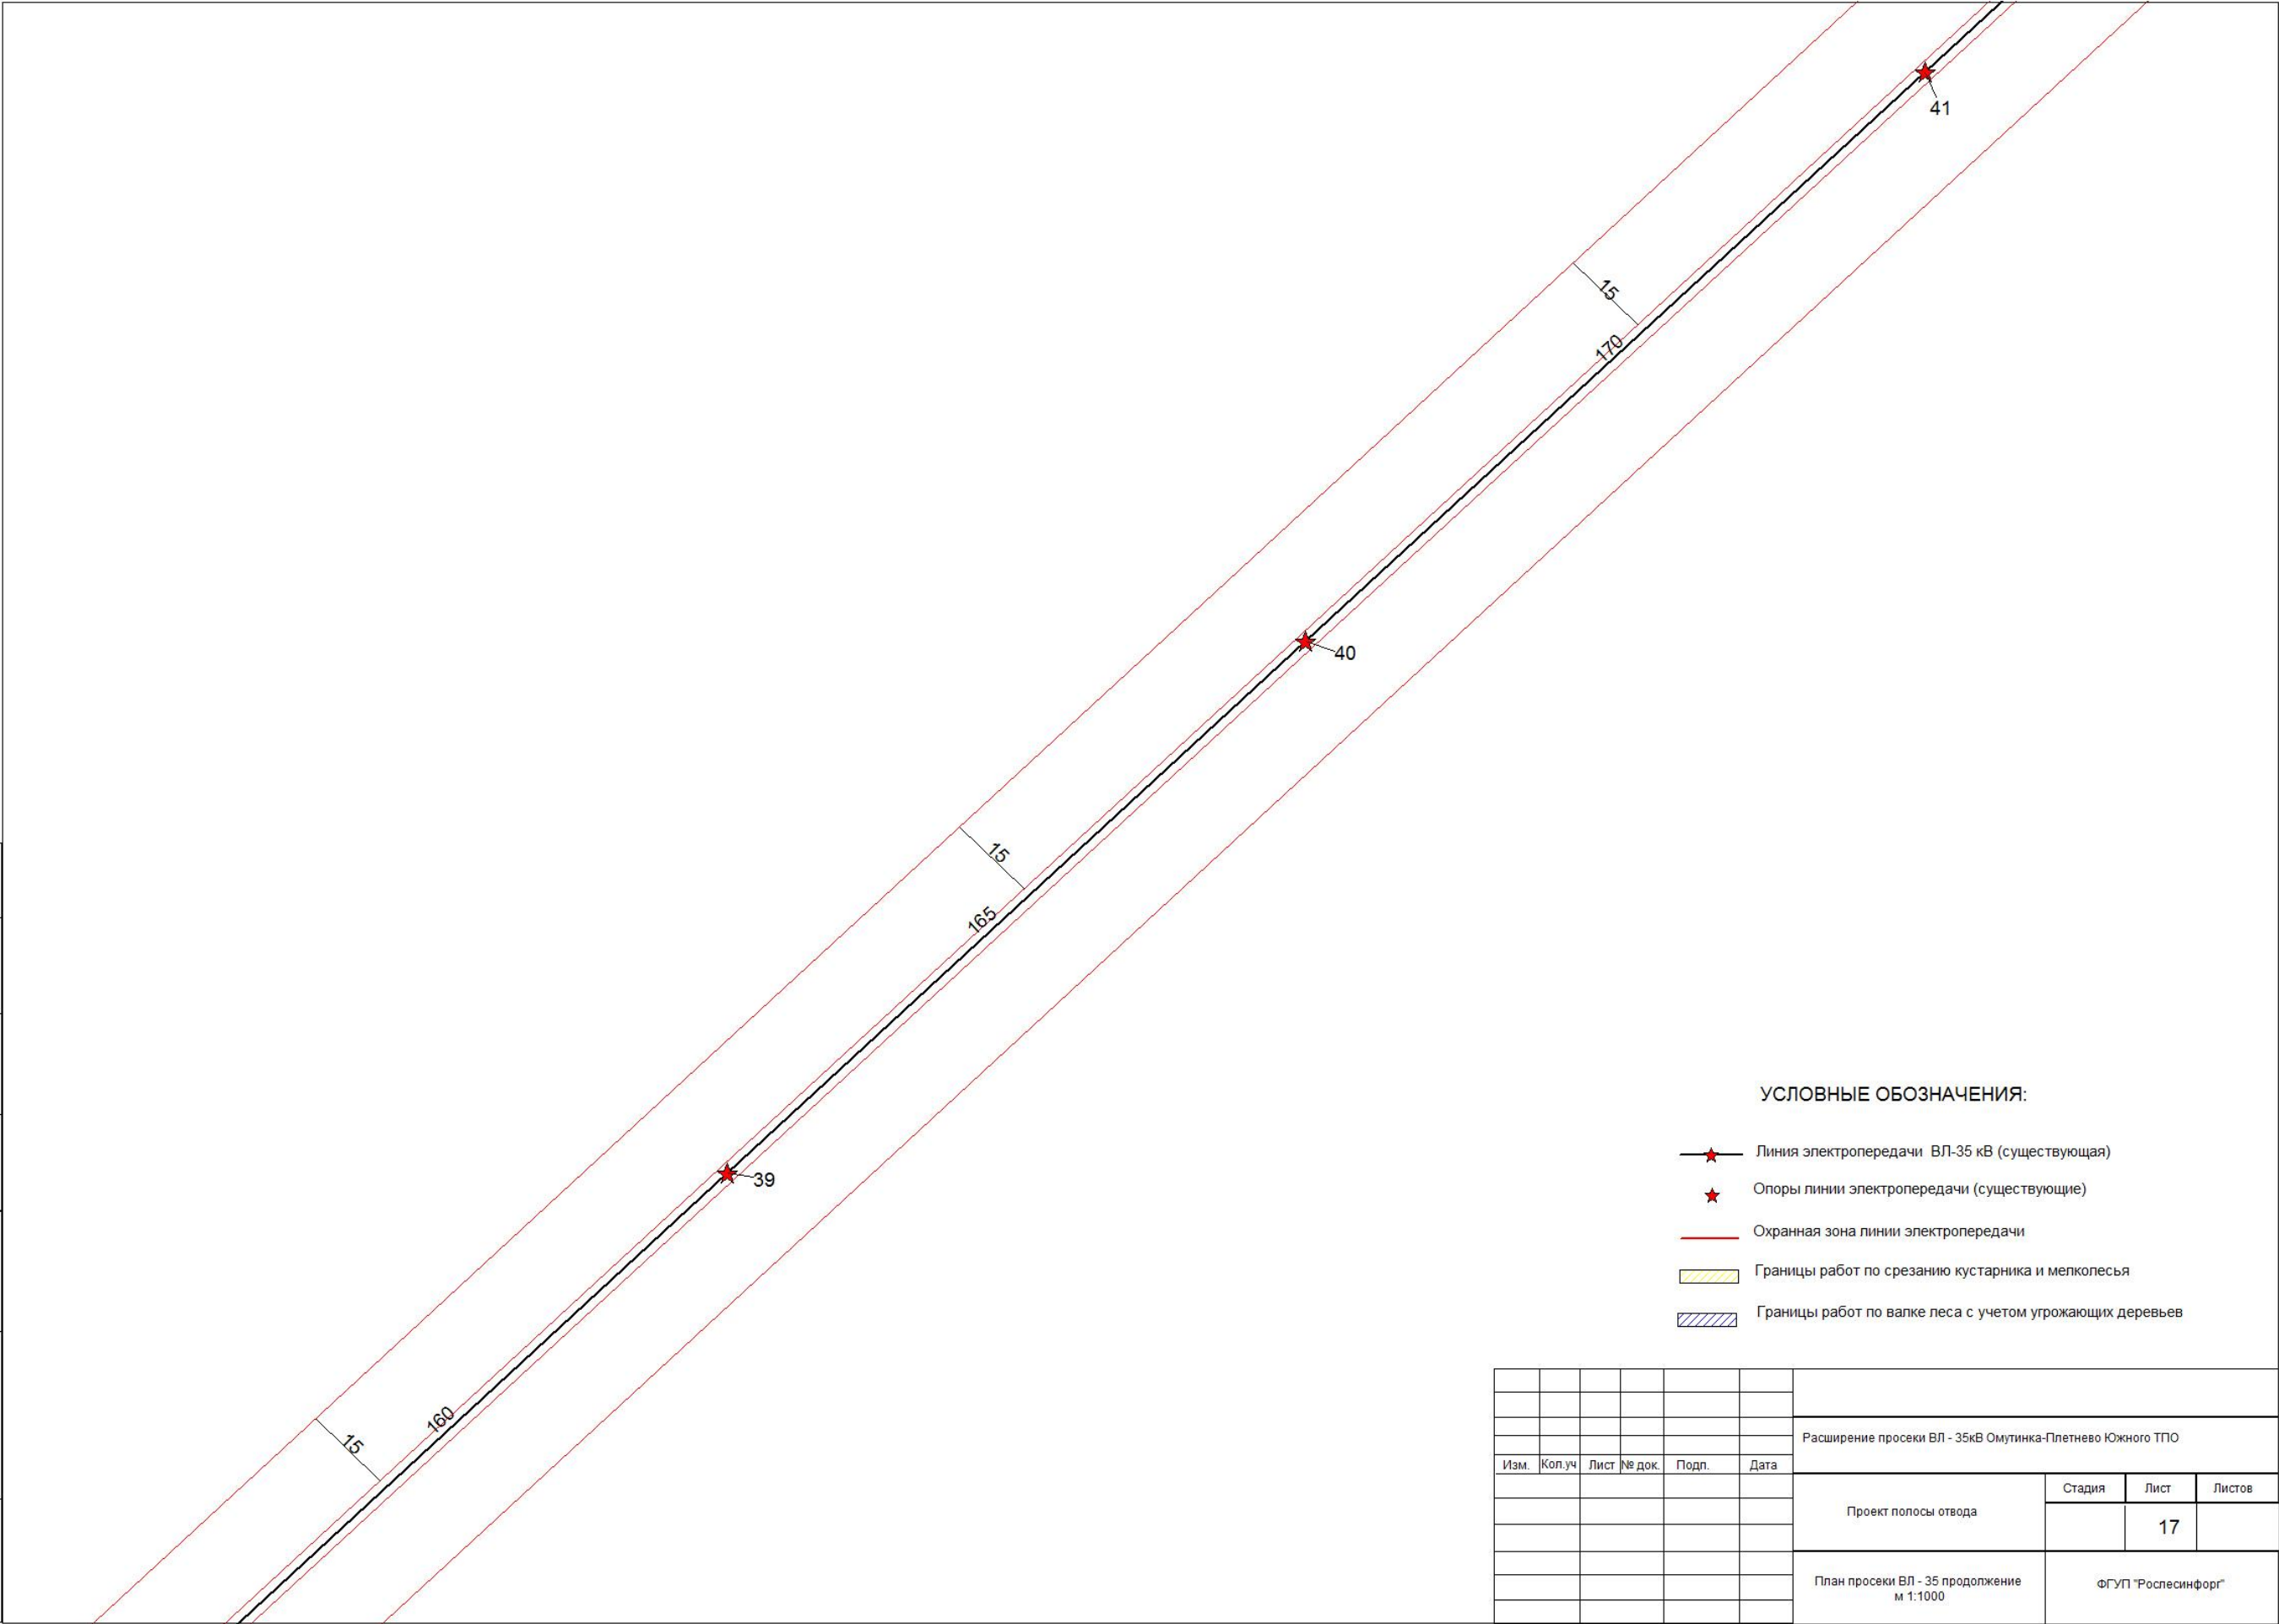

Согласовано				Инв. № подл.	Подп. и дата	Взам. инв. №

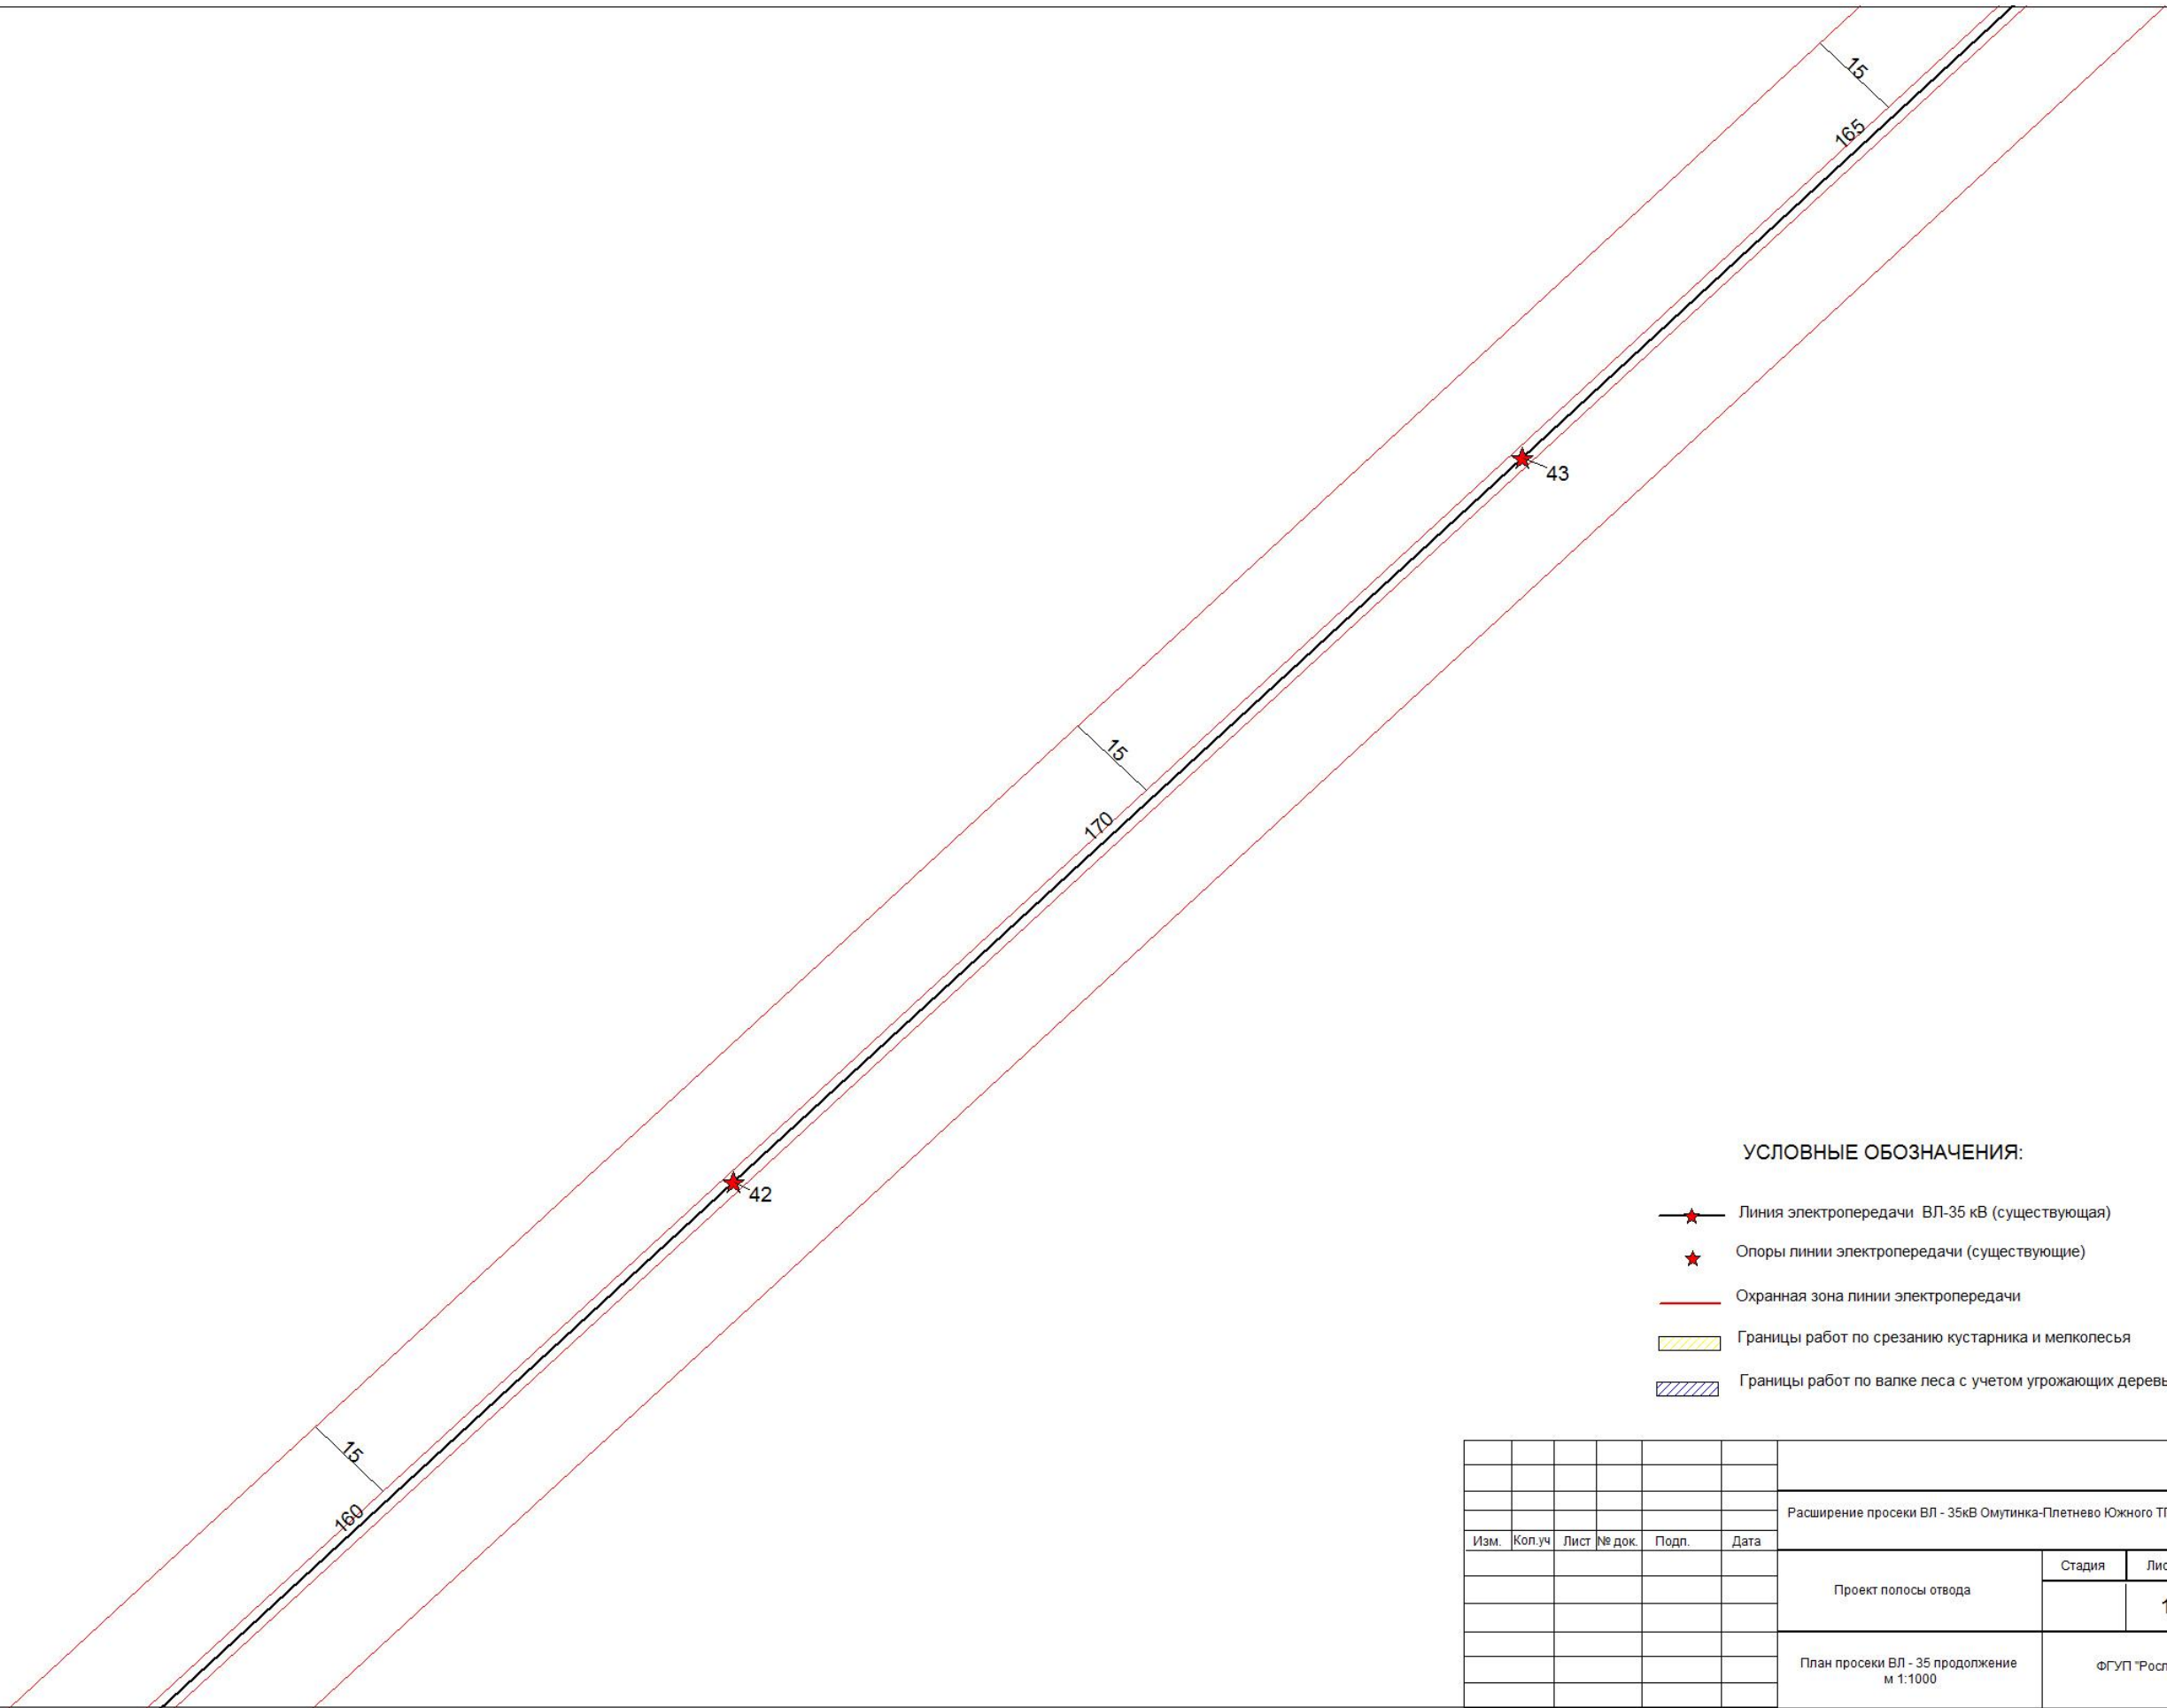


УСЛОВНЫЕ ОБОЗНАЧЕНИЯ:

- ★— Линия электропередачи ВЛ-35 кВ (существующая)
- ★ Опоры линии электропередачи (существующие)
- Охранная зона линии электропередачи
- ▨ Границы работ по срезанию кустарника и мелколесья
- ▤ Границы работ по валке леса с учетом угрожающих деревьев

							Расширение просеки ВЛ - 35кВ Омутинка-Плетнево Южного ТПО			
Изм.	Коп.уч	Лист	№ док.	Подп.	Дата		Проект полосы отвода	Стадия	Лист	Листов
									18	
							План просеки ВЛ - 35 продолжение м 1:1000	ФГУП "Рослесинфорг"		

Согласовано					
Инов.№ подл.	Подп. и дата	Взам. инв.№			

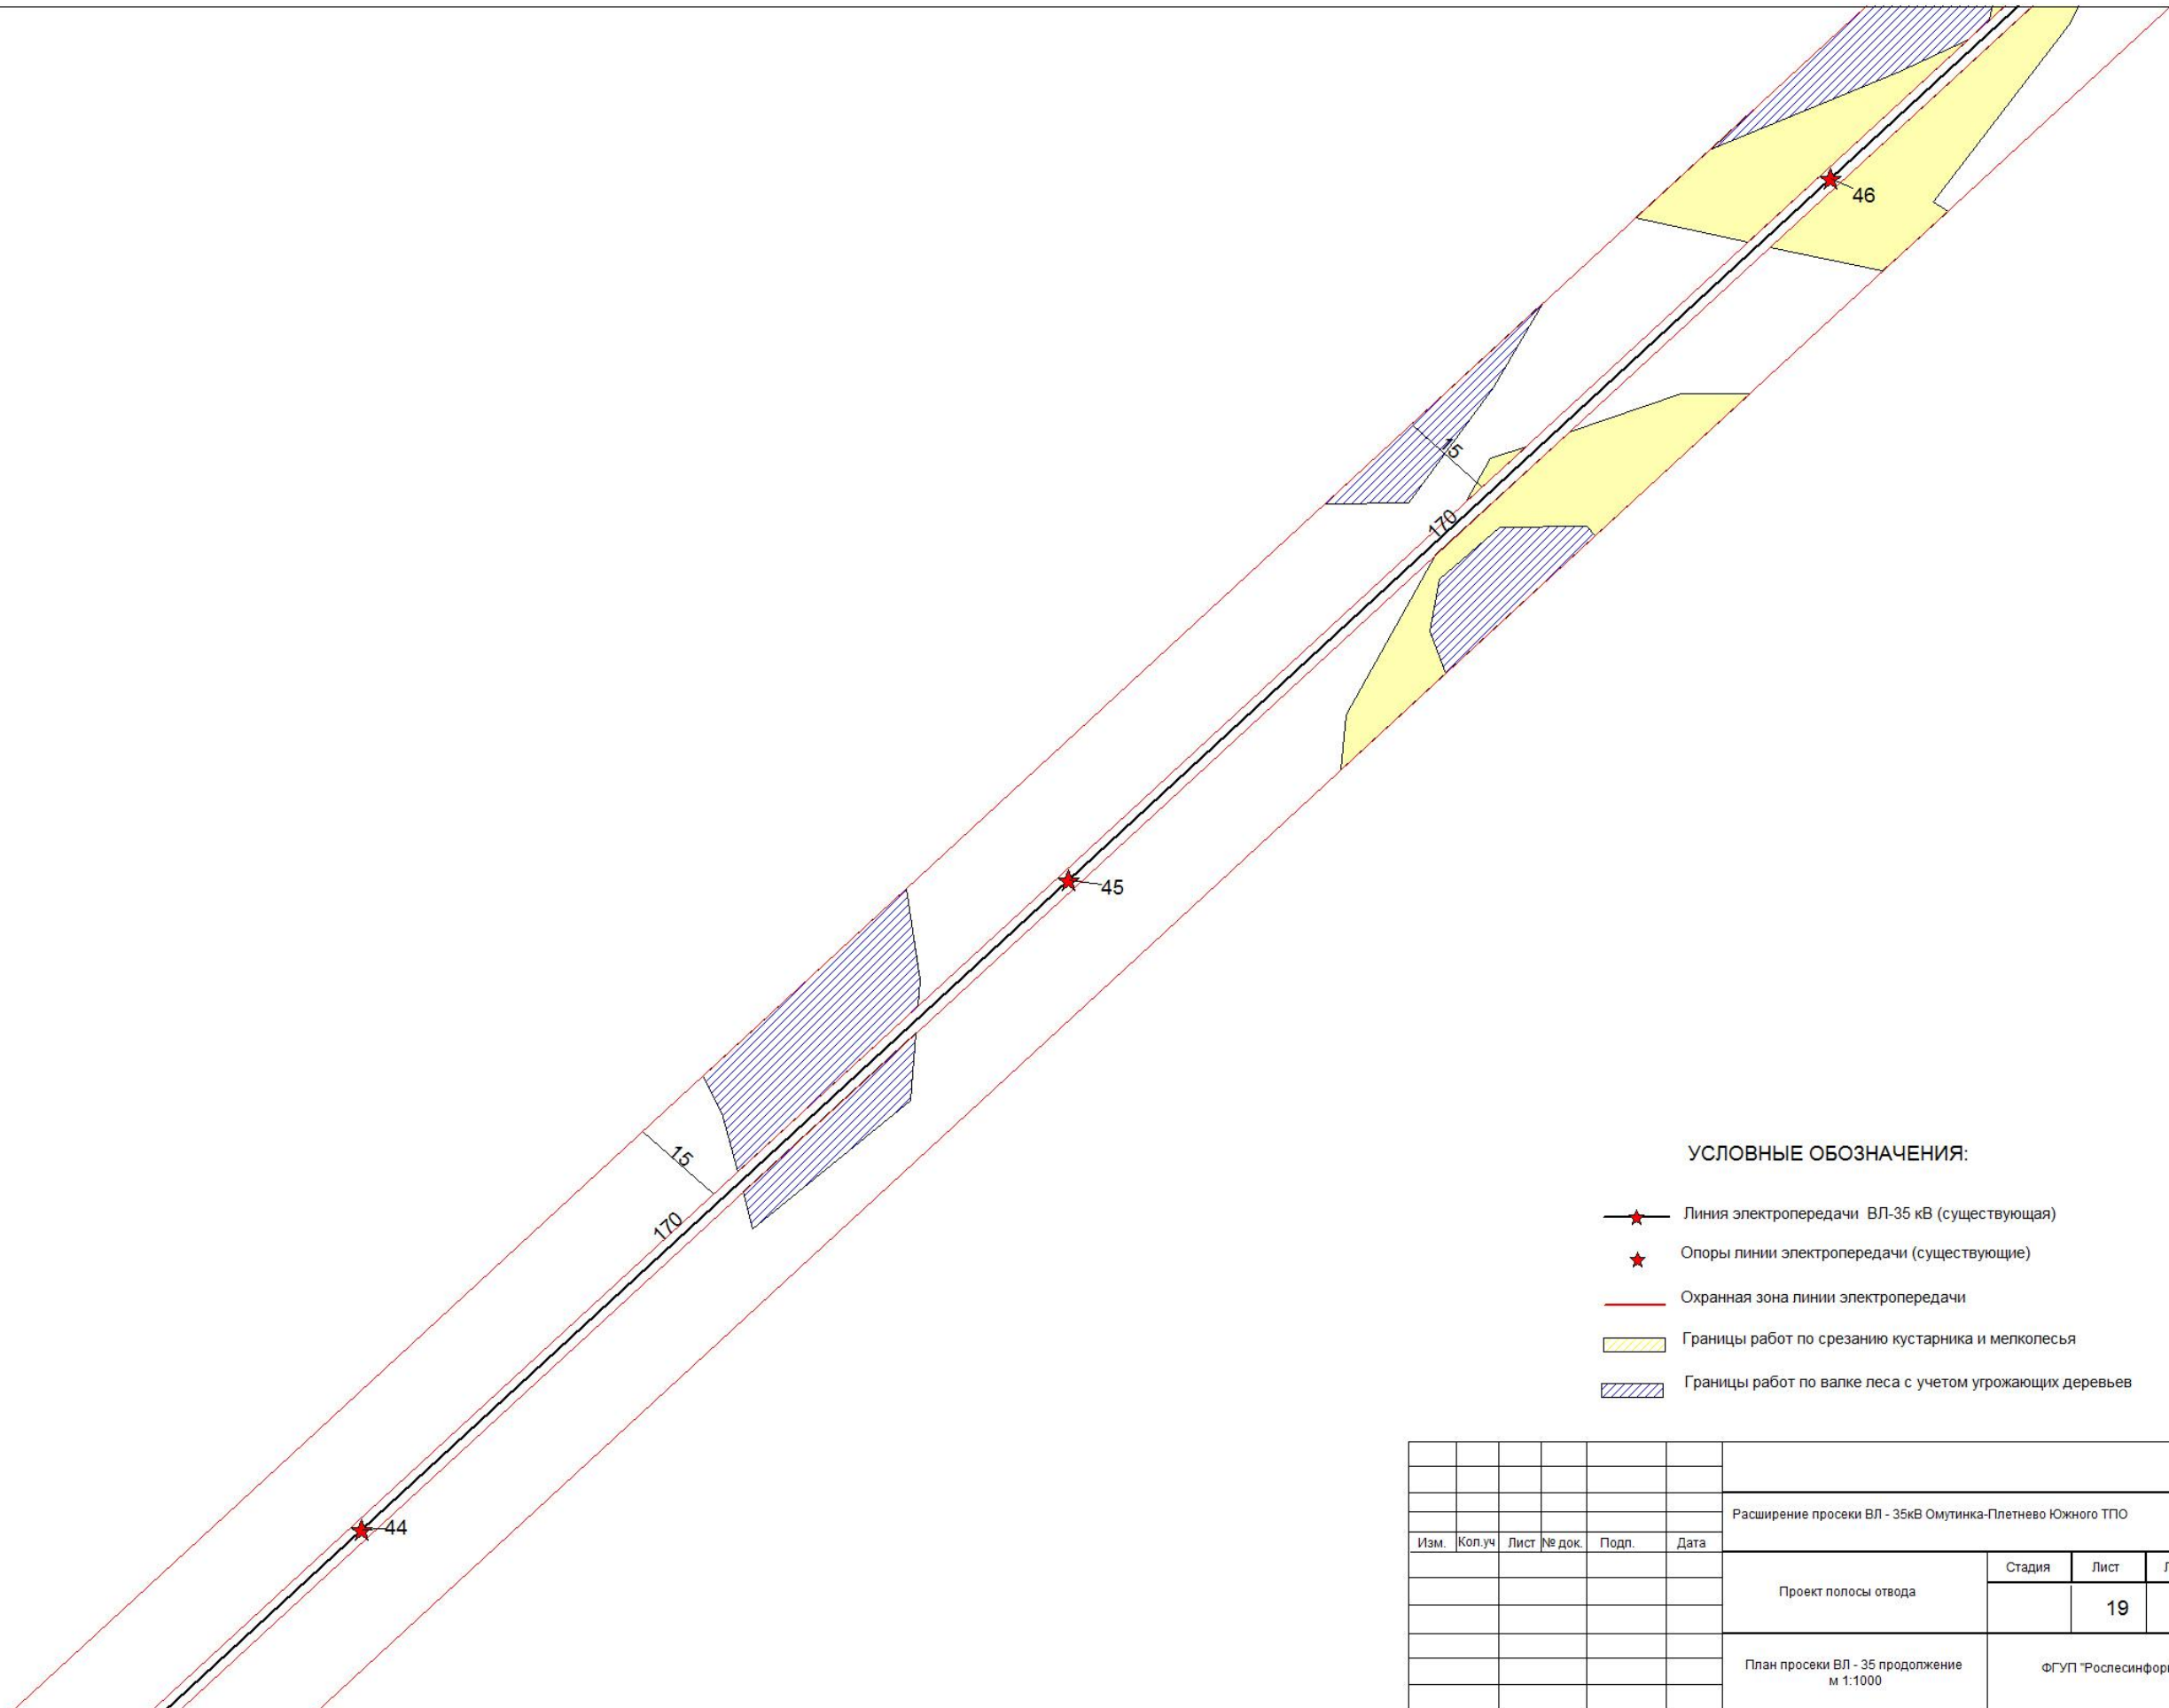


УСЛОВНЫЕ ОБОЗНАЧЕНИЯ:


- ★— Линия электропередачи ВЛ-35 кВ (существующая)
- ★ Опоры линии электропередачи (существующие)
- Охранная зона линии электропередачи
- Границы работ по срезанию кустарника и мелколесья
- Границы работ по валке леса с учетом угрожающих деревьев

							Расширение просеки ВЛ - 35кВ Омутинка-Плетнево Южного ТПО			
Изм.	Коп.уч	Лист	№ док.	Подп.	Дата		Проект полосы отвода	Стадия	Лист	Листов
									19	
							План просеки ВЛ - 35 продолжение м 1:1000		ФГУП "Рослесинфорг"	

Согласовано					
Инв. № подл.	Подп. и дата	Взам. инв. №			

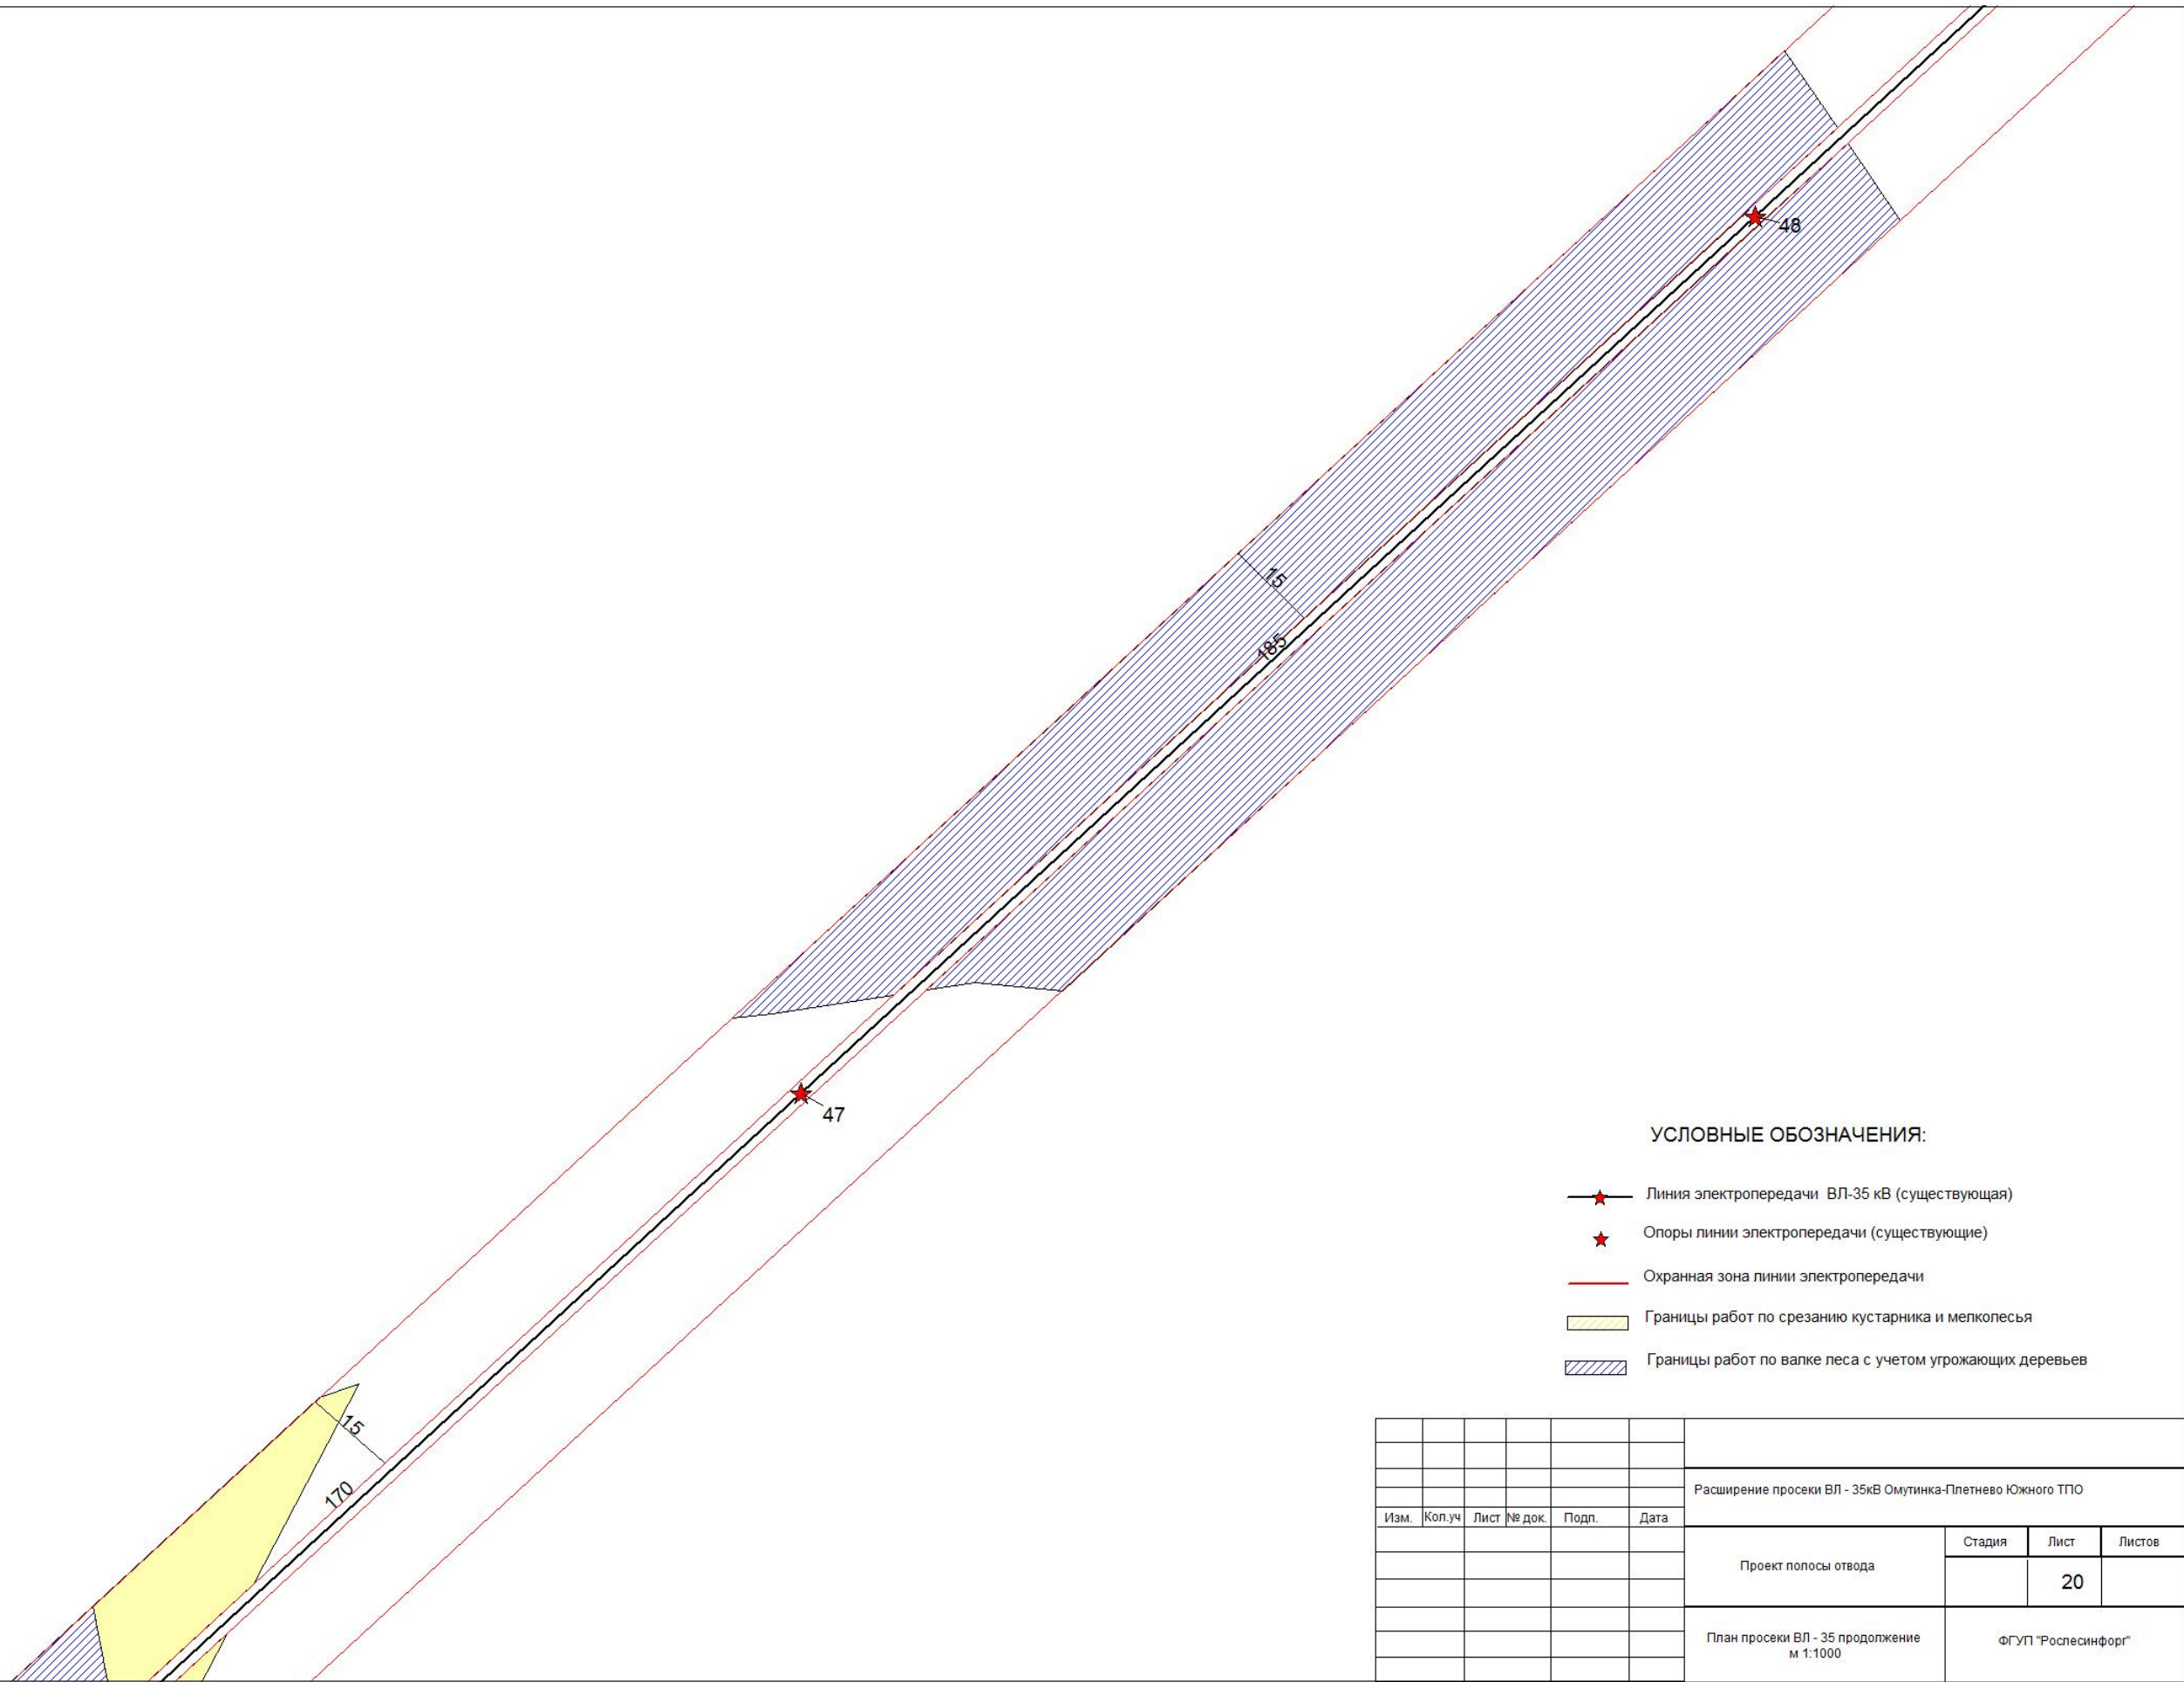


Согласовано			
Инв. № подл.	Подп. и дата	Взам. инв. №	

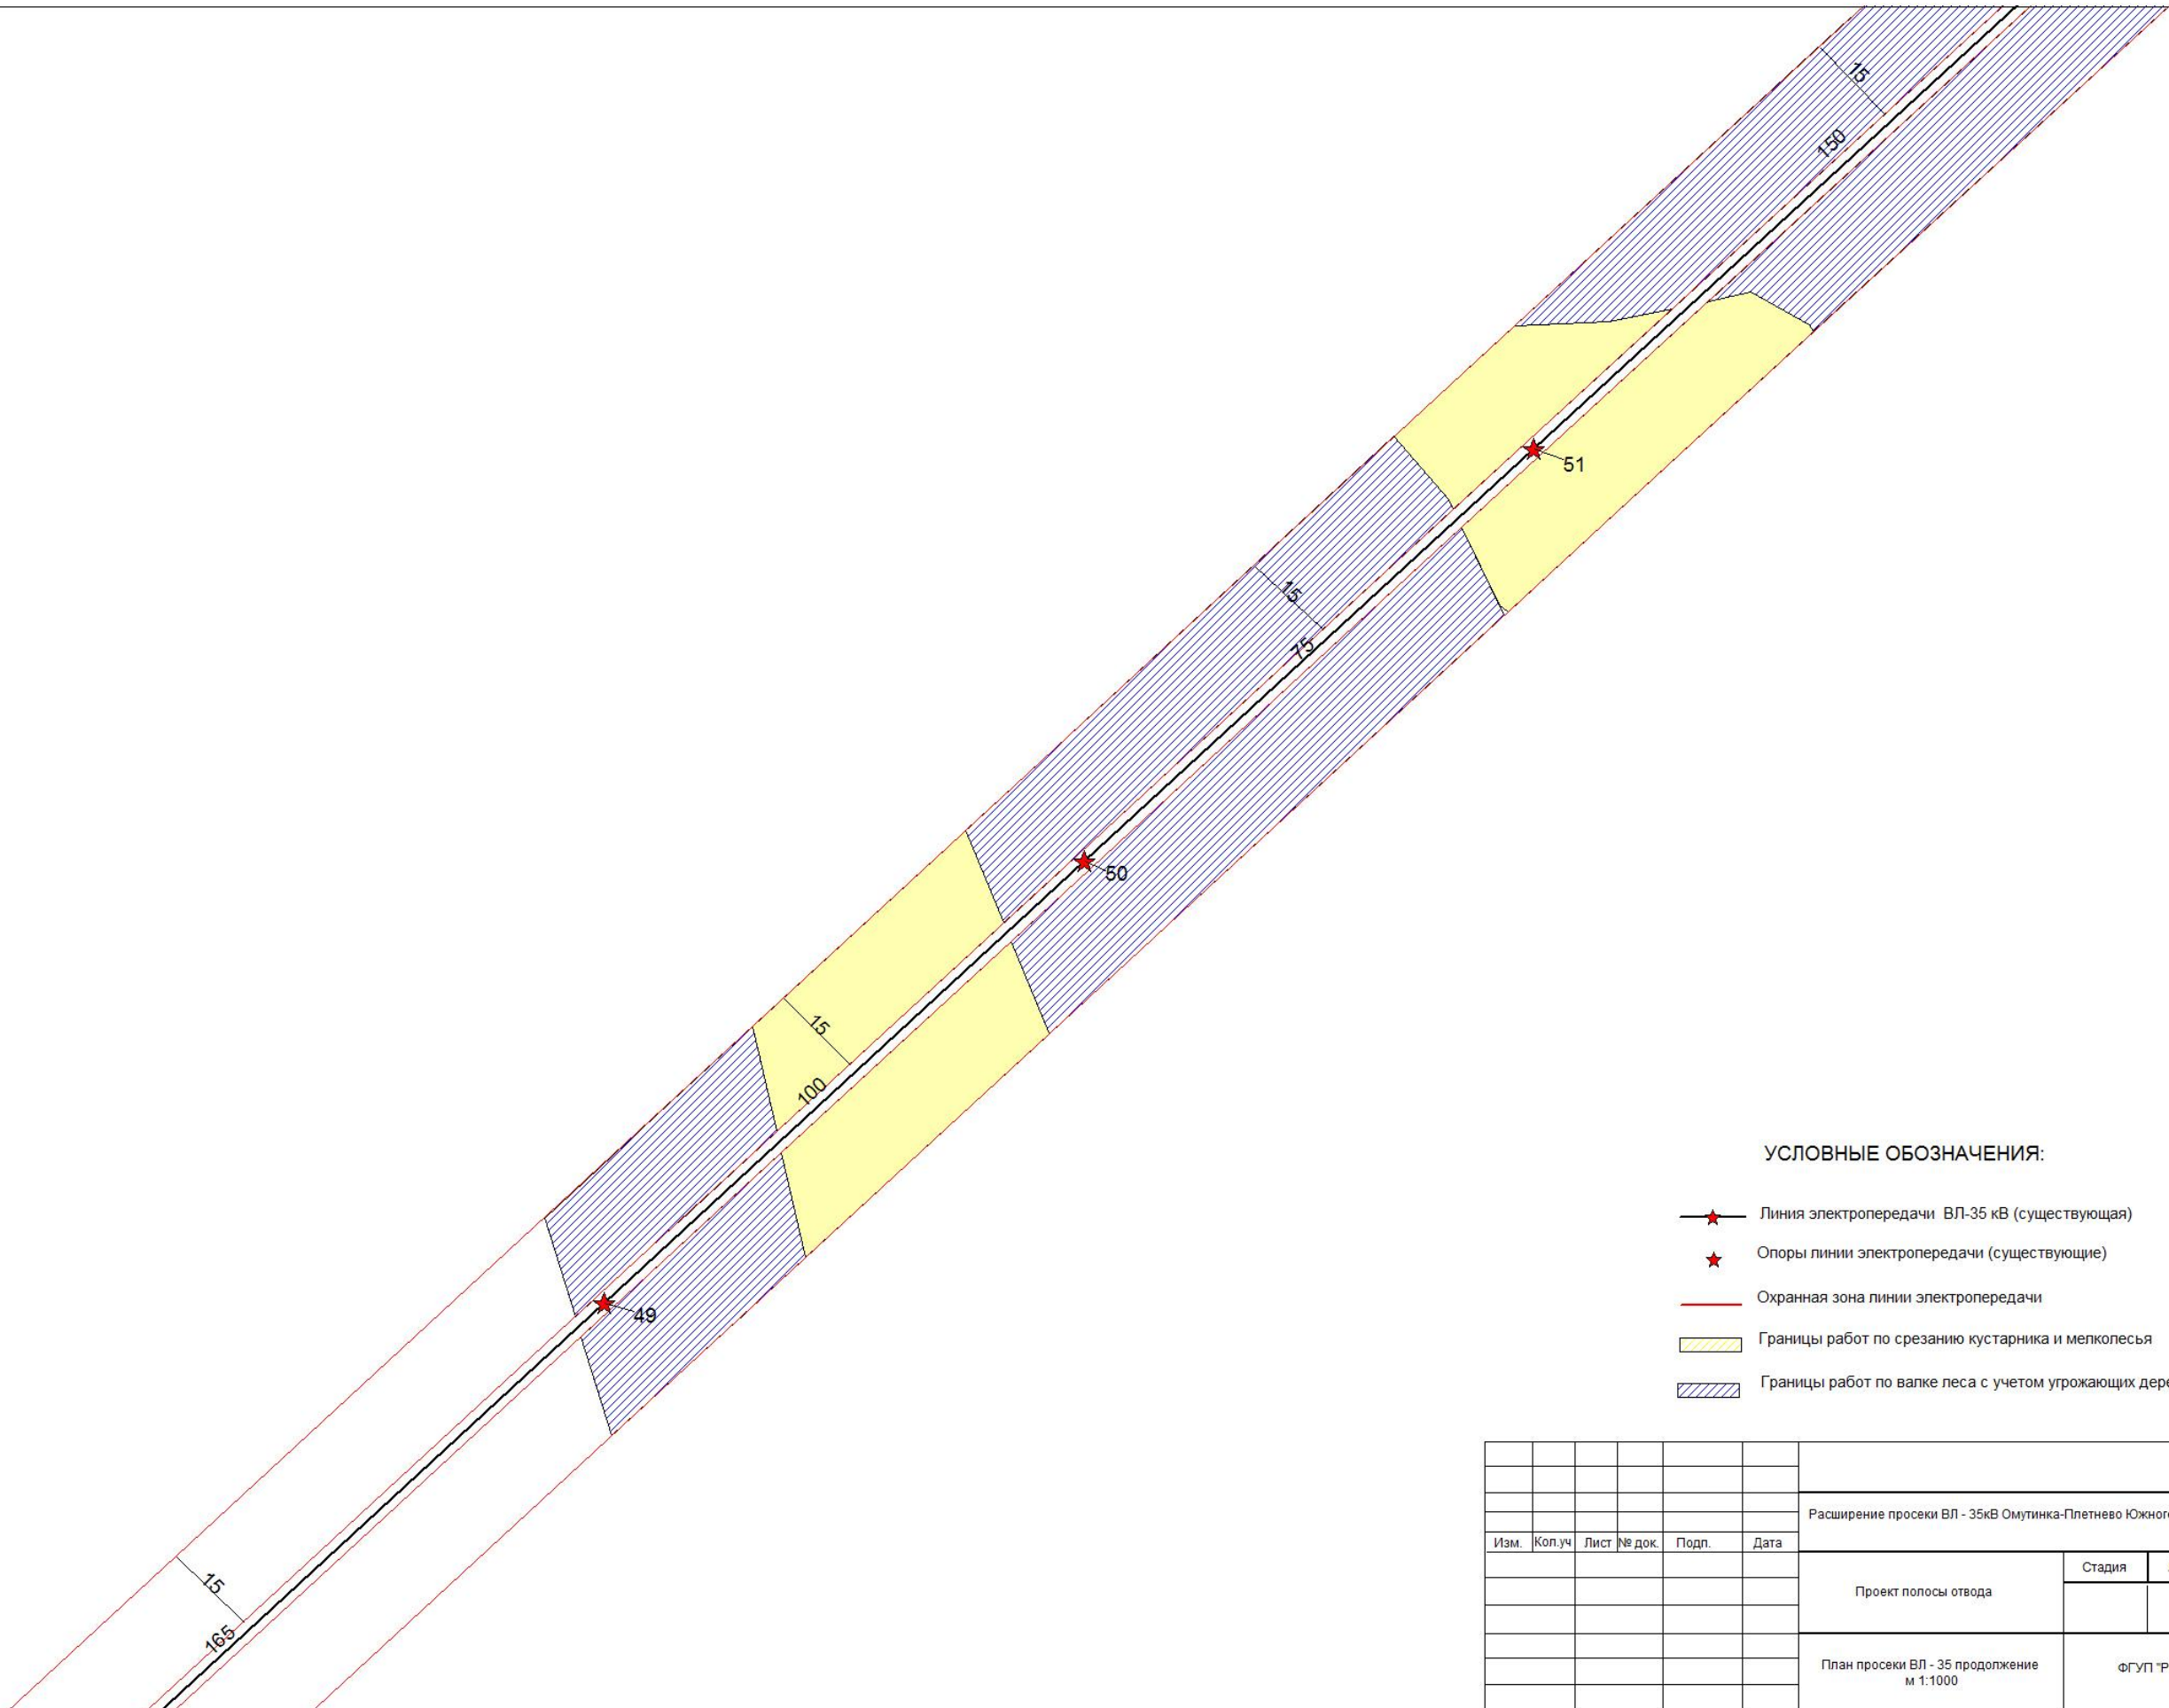






- УСЛОВНЫЕ ОБОЗНАЧЕНИЯ:
- ★— Линия электропередачи ВЛ-35 кВ (существующая)
 - ★ Опоры линии электропередачи (существующие)
 - Охранная зона линии электропередачи
 - ▨ Границы работ по срезанию кустарника и мелколесья
 - ▨ Границы работ по валке леса с учетом угрожающих деревьев

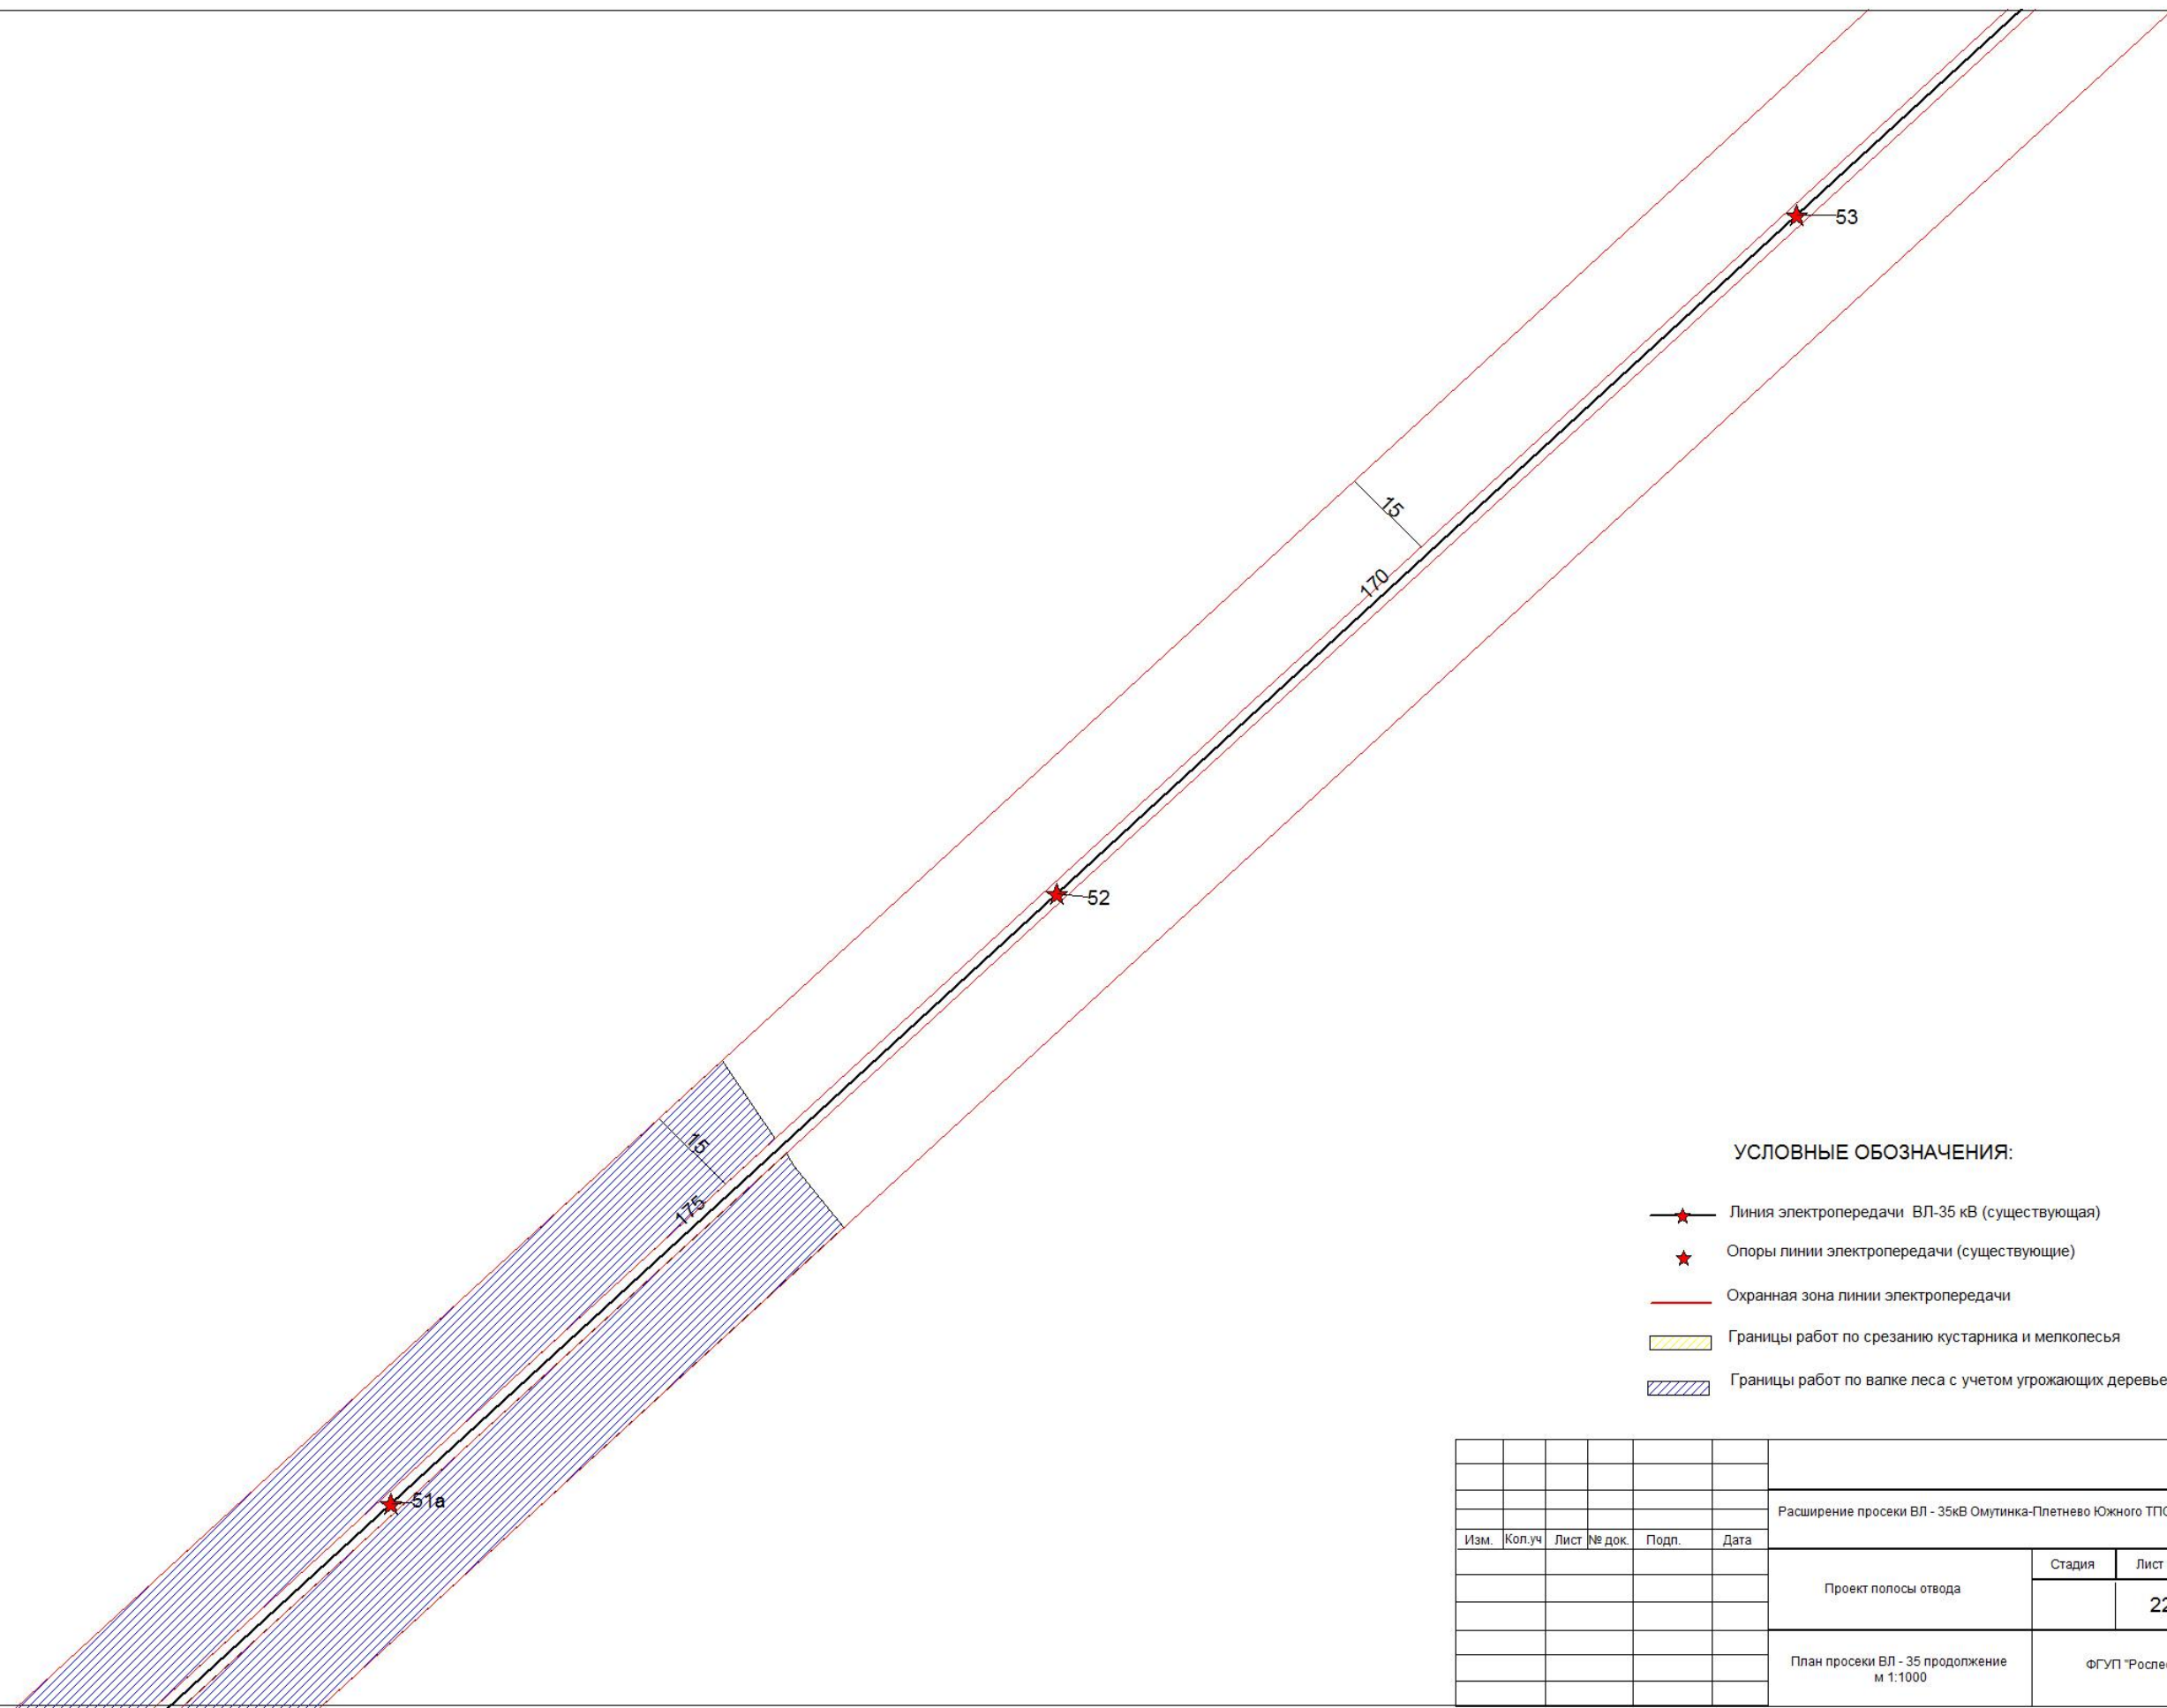							Расширение просеки ВЛ - 35кВ Омутинка-Плетнево Южного ТПО			
Изм.	Коп.уч	Лист	№ док.	Подп.	Дата		Проект полосы отвода	Стадия	Лист	Листов
									21	
							План просеки ВЛ - 35 продолжение м 1:1000		ФГУП "Рослесинфорг"	

		Согласовано	
Инв. № подл.	Подп. и дата	Взам. инв. №	




УСЛОВНЫЕ ОБОЗНАЧЕНИЯ:


-  Линия электропередачи ВЛ-35 кВ (существующая)
-  Опоры линии электропередачи (существующие)
-  Охранная зона линии электропередачи
-  Границы работ по срезанию кустарника и мелколесья
-  Границы работ по валке леса с учетом угрожающих деревьев

						Расширение просеки ВЛ - 35кВ Омутинка-Плетнево Южного ТПО			
Изм.	Кол.уч	Лист	№ док.	Подп.	Дата				
						Проект полосы отвода	Стадия	Лист	Листов
									22
						План просеки ВЛ - 35 продолжение м 1:1000	ФГУП "Рослесинфорг"		

Согласовано					
Инв. № подл.	Подп. и дата	Взам. инв. №			

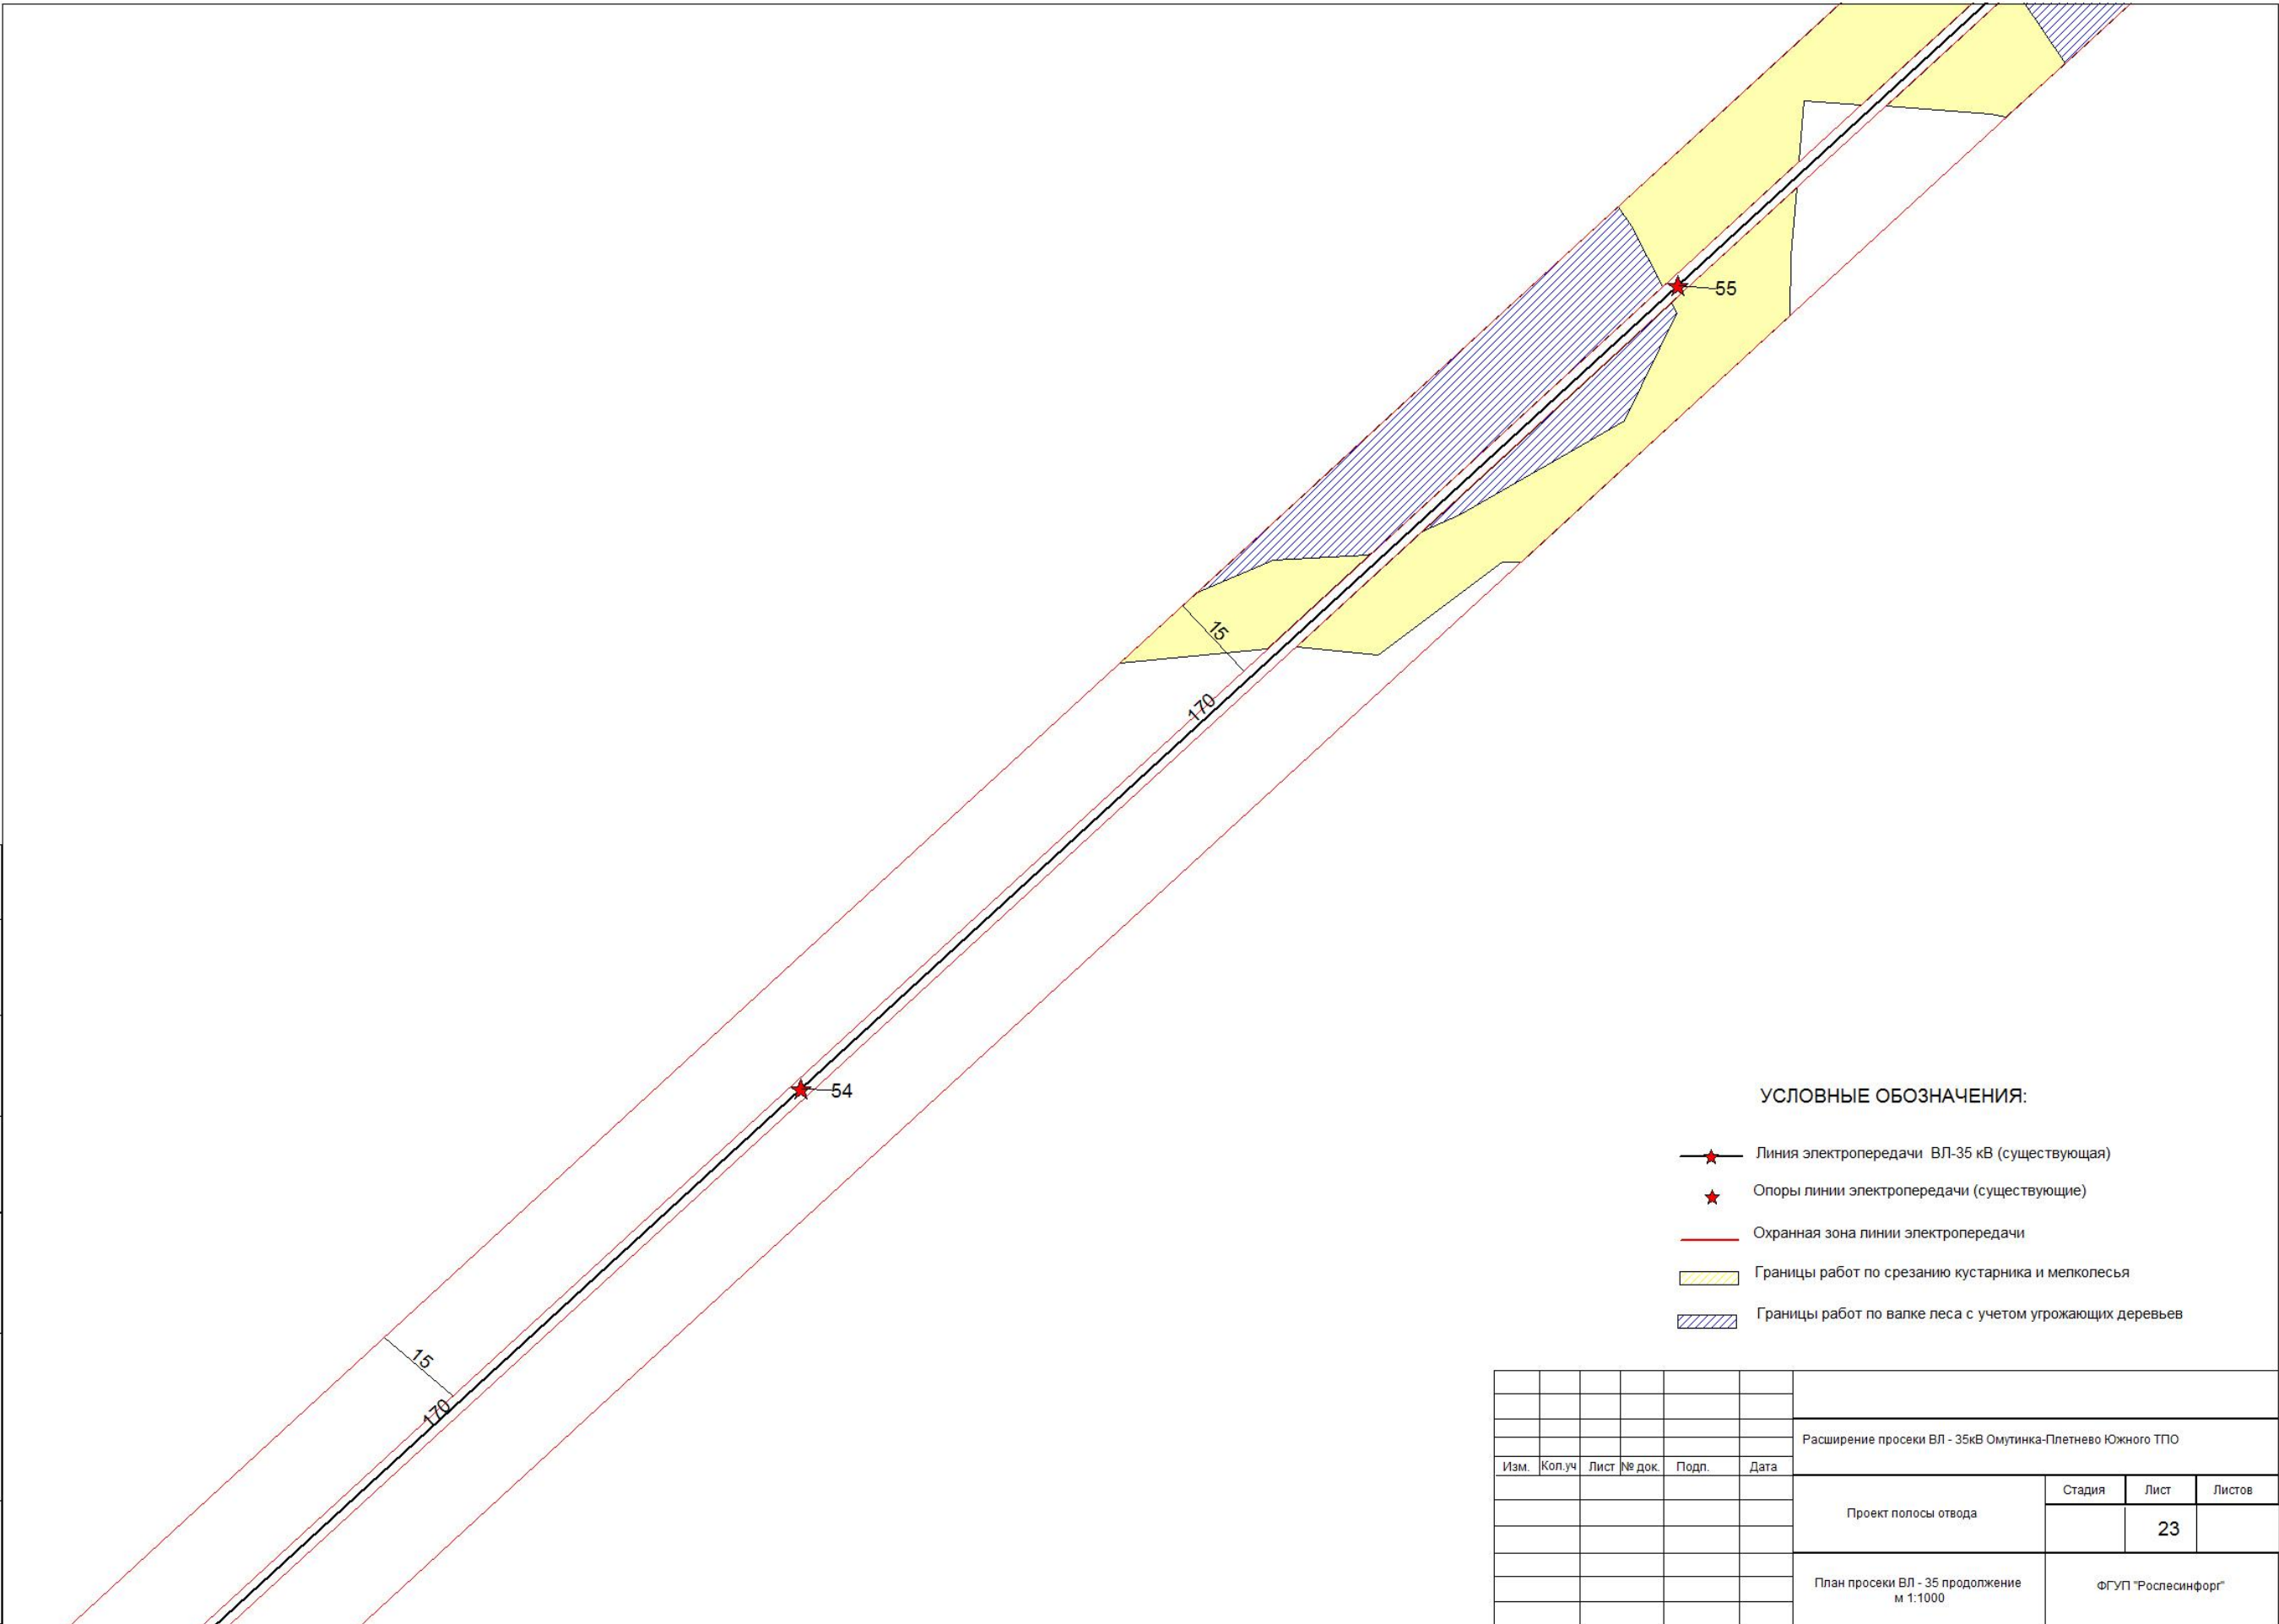

Согласовано					
Инв. № подл.	Подп. и дата	Взам. инв. №			

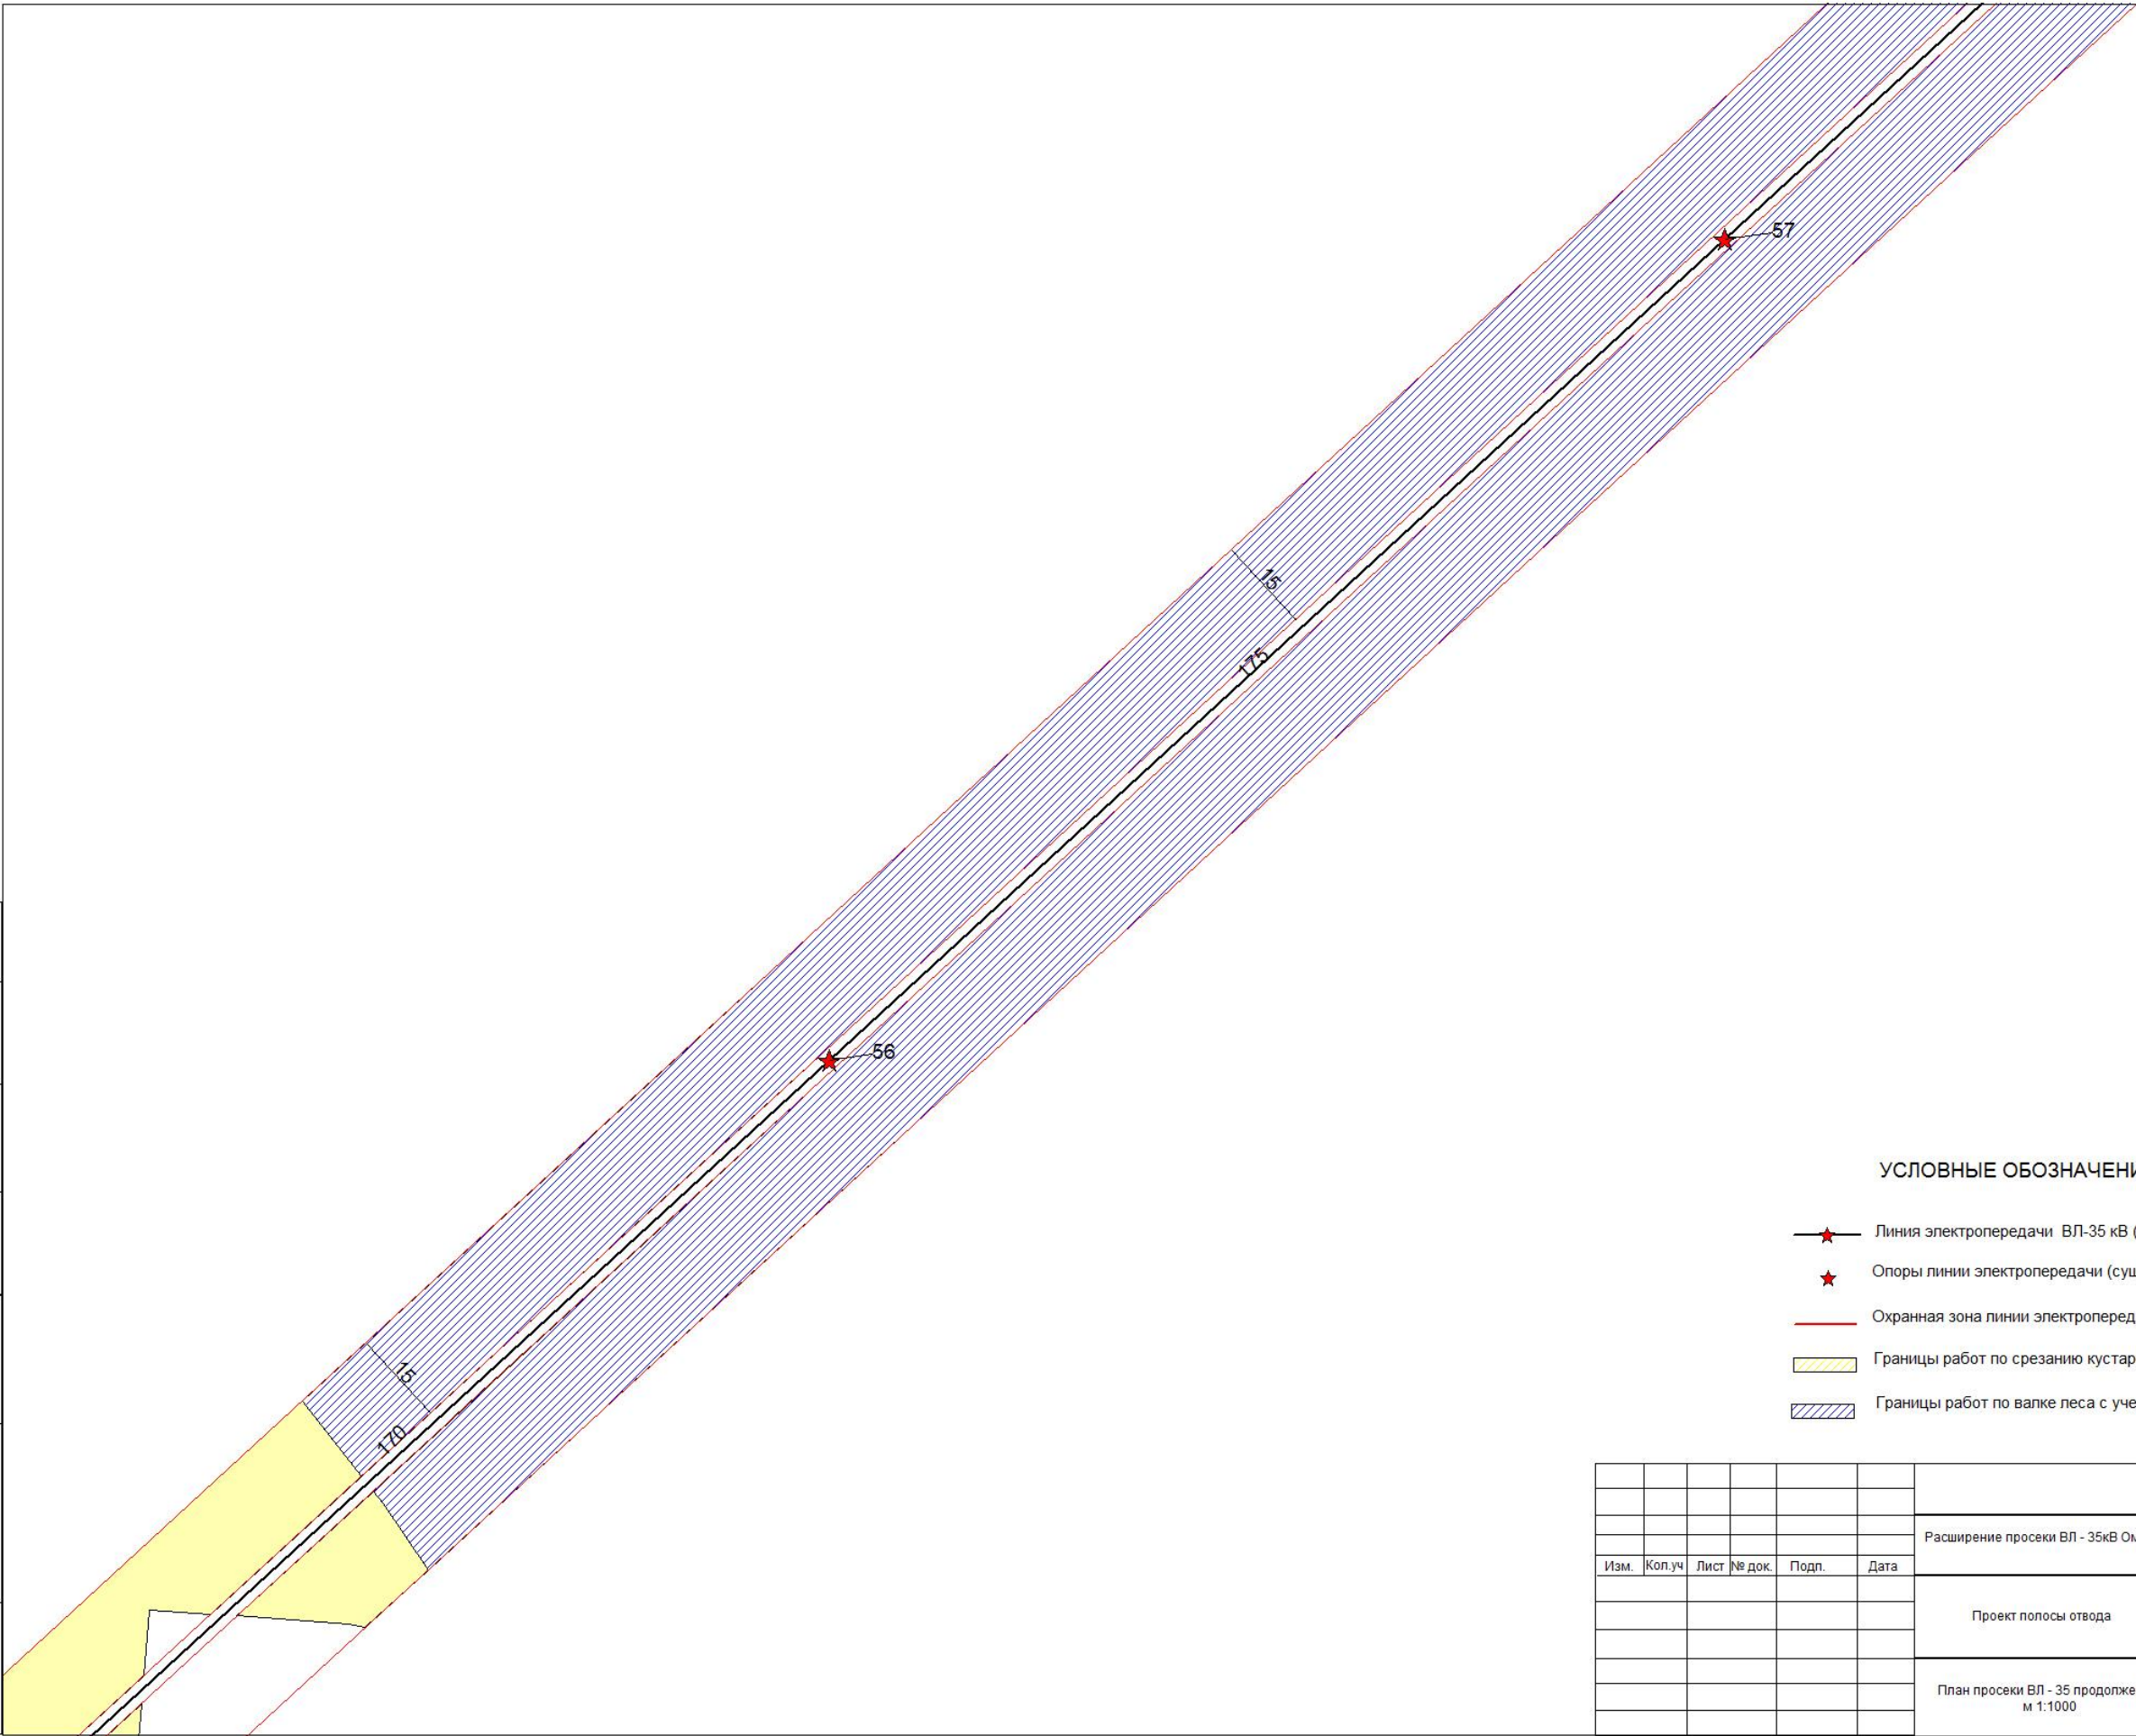


УСЛОВНЫЕ ОБОЗНАЧЕНИЯ:






- ★— Линия электропередачи ВЛ-35 кВ (существующая)
- ★ Опоры линии электропередачи (существующие)
- Охранная зона линии электропередачи
- ▨ Границы работ по срезанию кустарника и мелколесья
- ▨ Границы работ по валке леса с учетом угрожающих деревьев

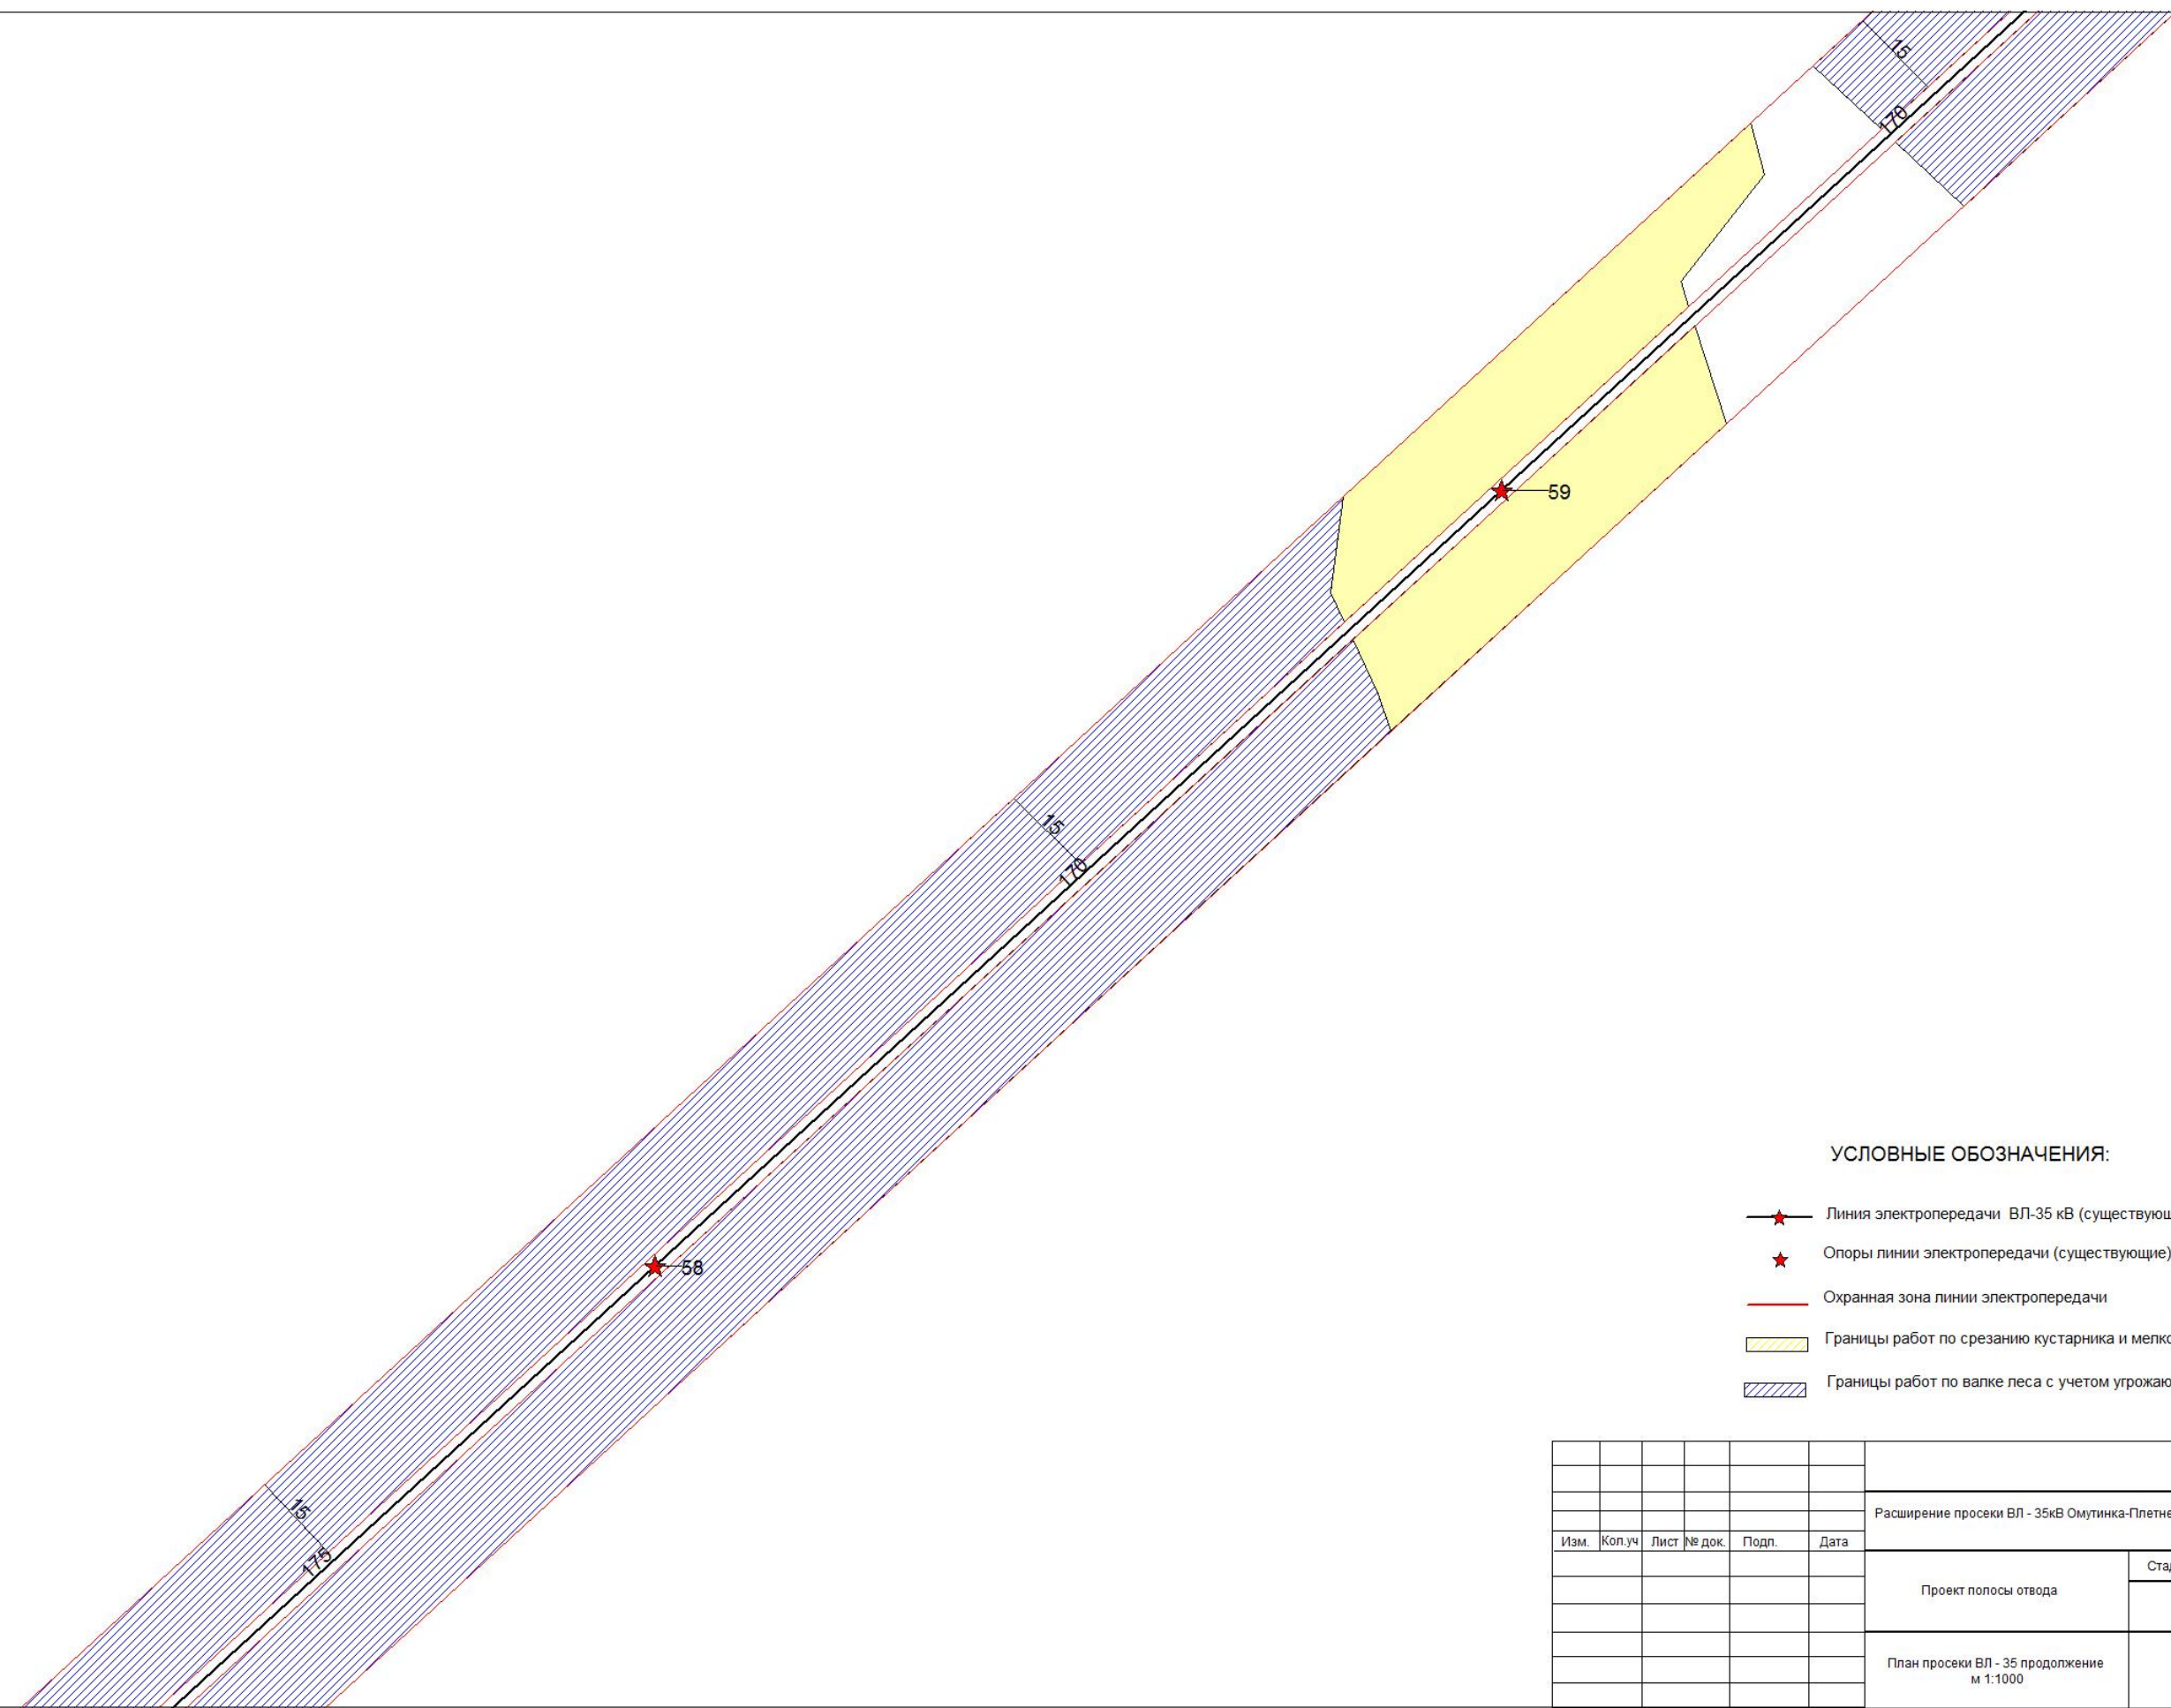							Расширение просеки ВЛ - 35кВ Омутинка-Плетнево Южного ТПО			
Изм.	Коп.уч	Лист	№ док.	Подп.	Дата		Проект полосы отвода	Стадия	Лист	Листов
									24	
							План просеки ВЛ - 35 продолжение м 1:1000	ФГУП "Рослесинфорг"		

Инв. № подл.	Подп. и дата	Взам. инв. №	Согласовано		




УСЛОВНЫЕ ОБОЗНАЧЕНИЯ:

-  Линия электропередачи ВЛ-35 кВ (существующая)
-  Опоры линии электропередачи (существующие)
-  Охранная зона линии электропередачи
-  Границы работ по срезанию кустарника и мелколесья
-  Границы работ по валке леса с учетом угрожающих деревьев

						Расширение просеки ВЛ - 35кВ Омутинка-Плетнево Южного ТПО			
Изм.	Кол.уч	Лист	№ док.	Подп.	Дата				
						Проект полосы отвода	Стадия	Лист	Листов
									25
						План просеки ВЛ - 35 продолжение м 1:1000	ФГУП "Рослесинфорг"		

Согласовано			
Инв. № подл.	Подп. и дата	Взам. инв. №	

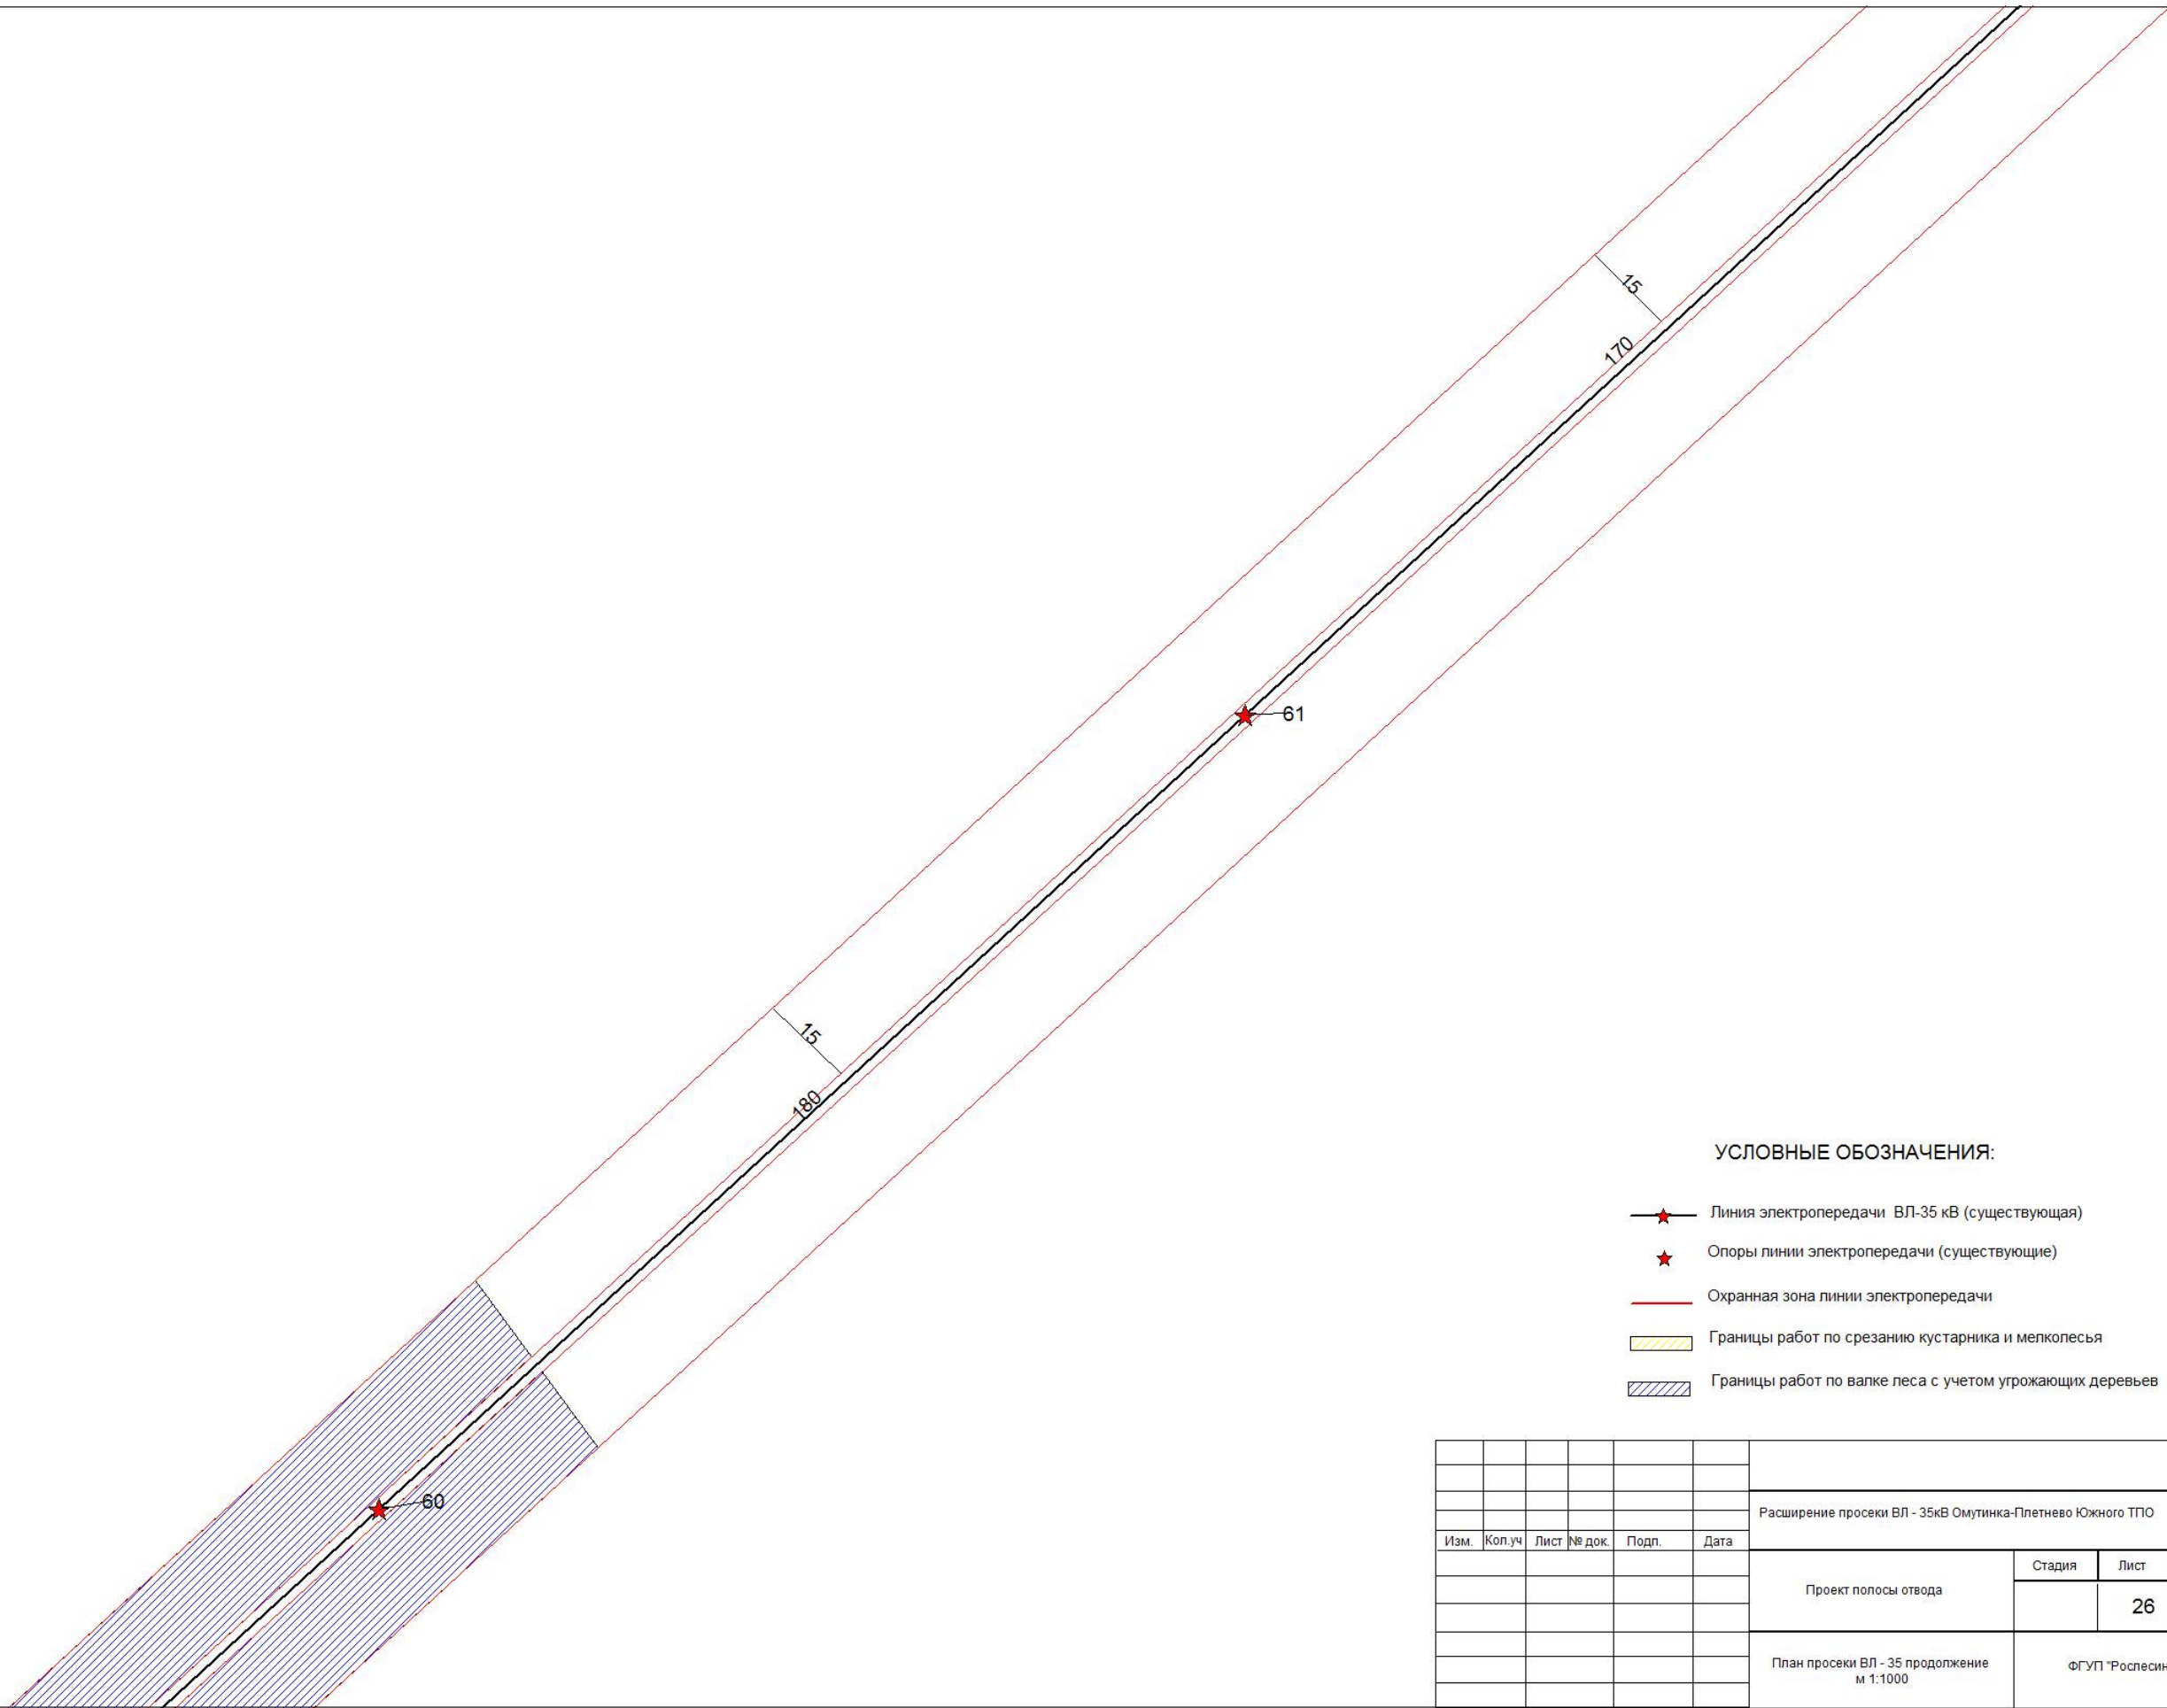


УСЛОВНЫЕ ОБОЗНАЧЕНИЯ:

- ★— Линия электропередачи ВЛ-35 кВ (существующая)
- ★ Опоры линии электропередачи (существующие)
- Охранная зона линии электропередачи
- ▨ Границы работ по срезанию кустарника и мелколесья
- ▤ Границы работ по валке леса с учетом угрожающих деревьев

							Расширение просеки ВЛ - 35кВ Омутинка-Плетнево Южного ТПО			
Изм.	Коп.уч	Лист	№ док.	Подп.	Дата		Проект полосы отвода	Стадия	Лист	Листов
									26	
							План просеки ВЛ - 35 продолжение м 1:1000	ФГУП "Рослесинфорг"		

Согласовано					
Инв. № подл.	Подп. и дата	Взам. инв. №			

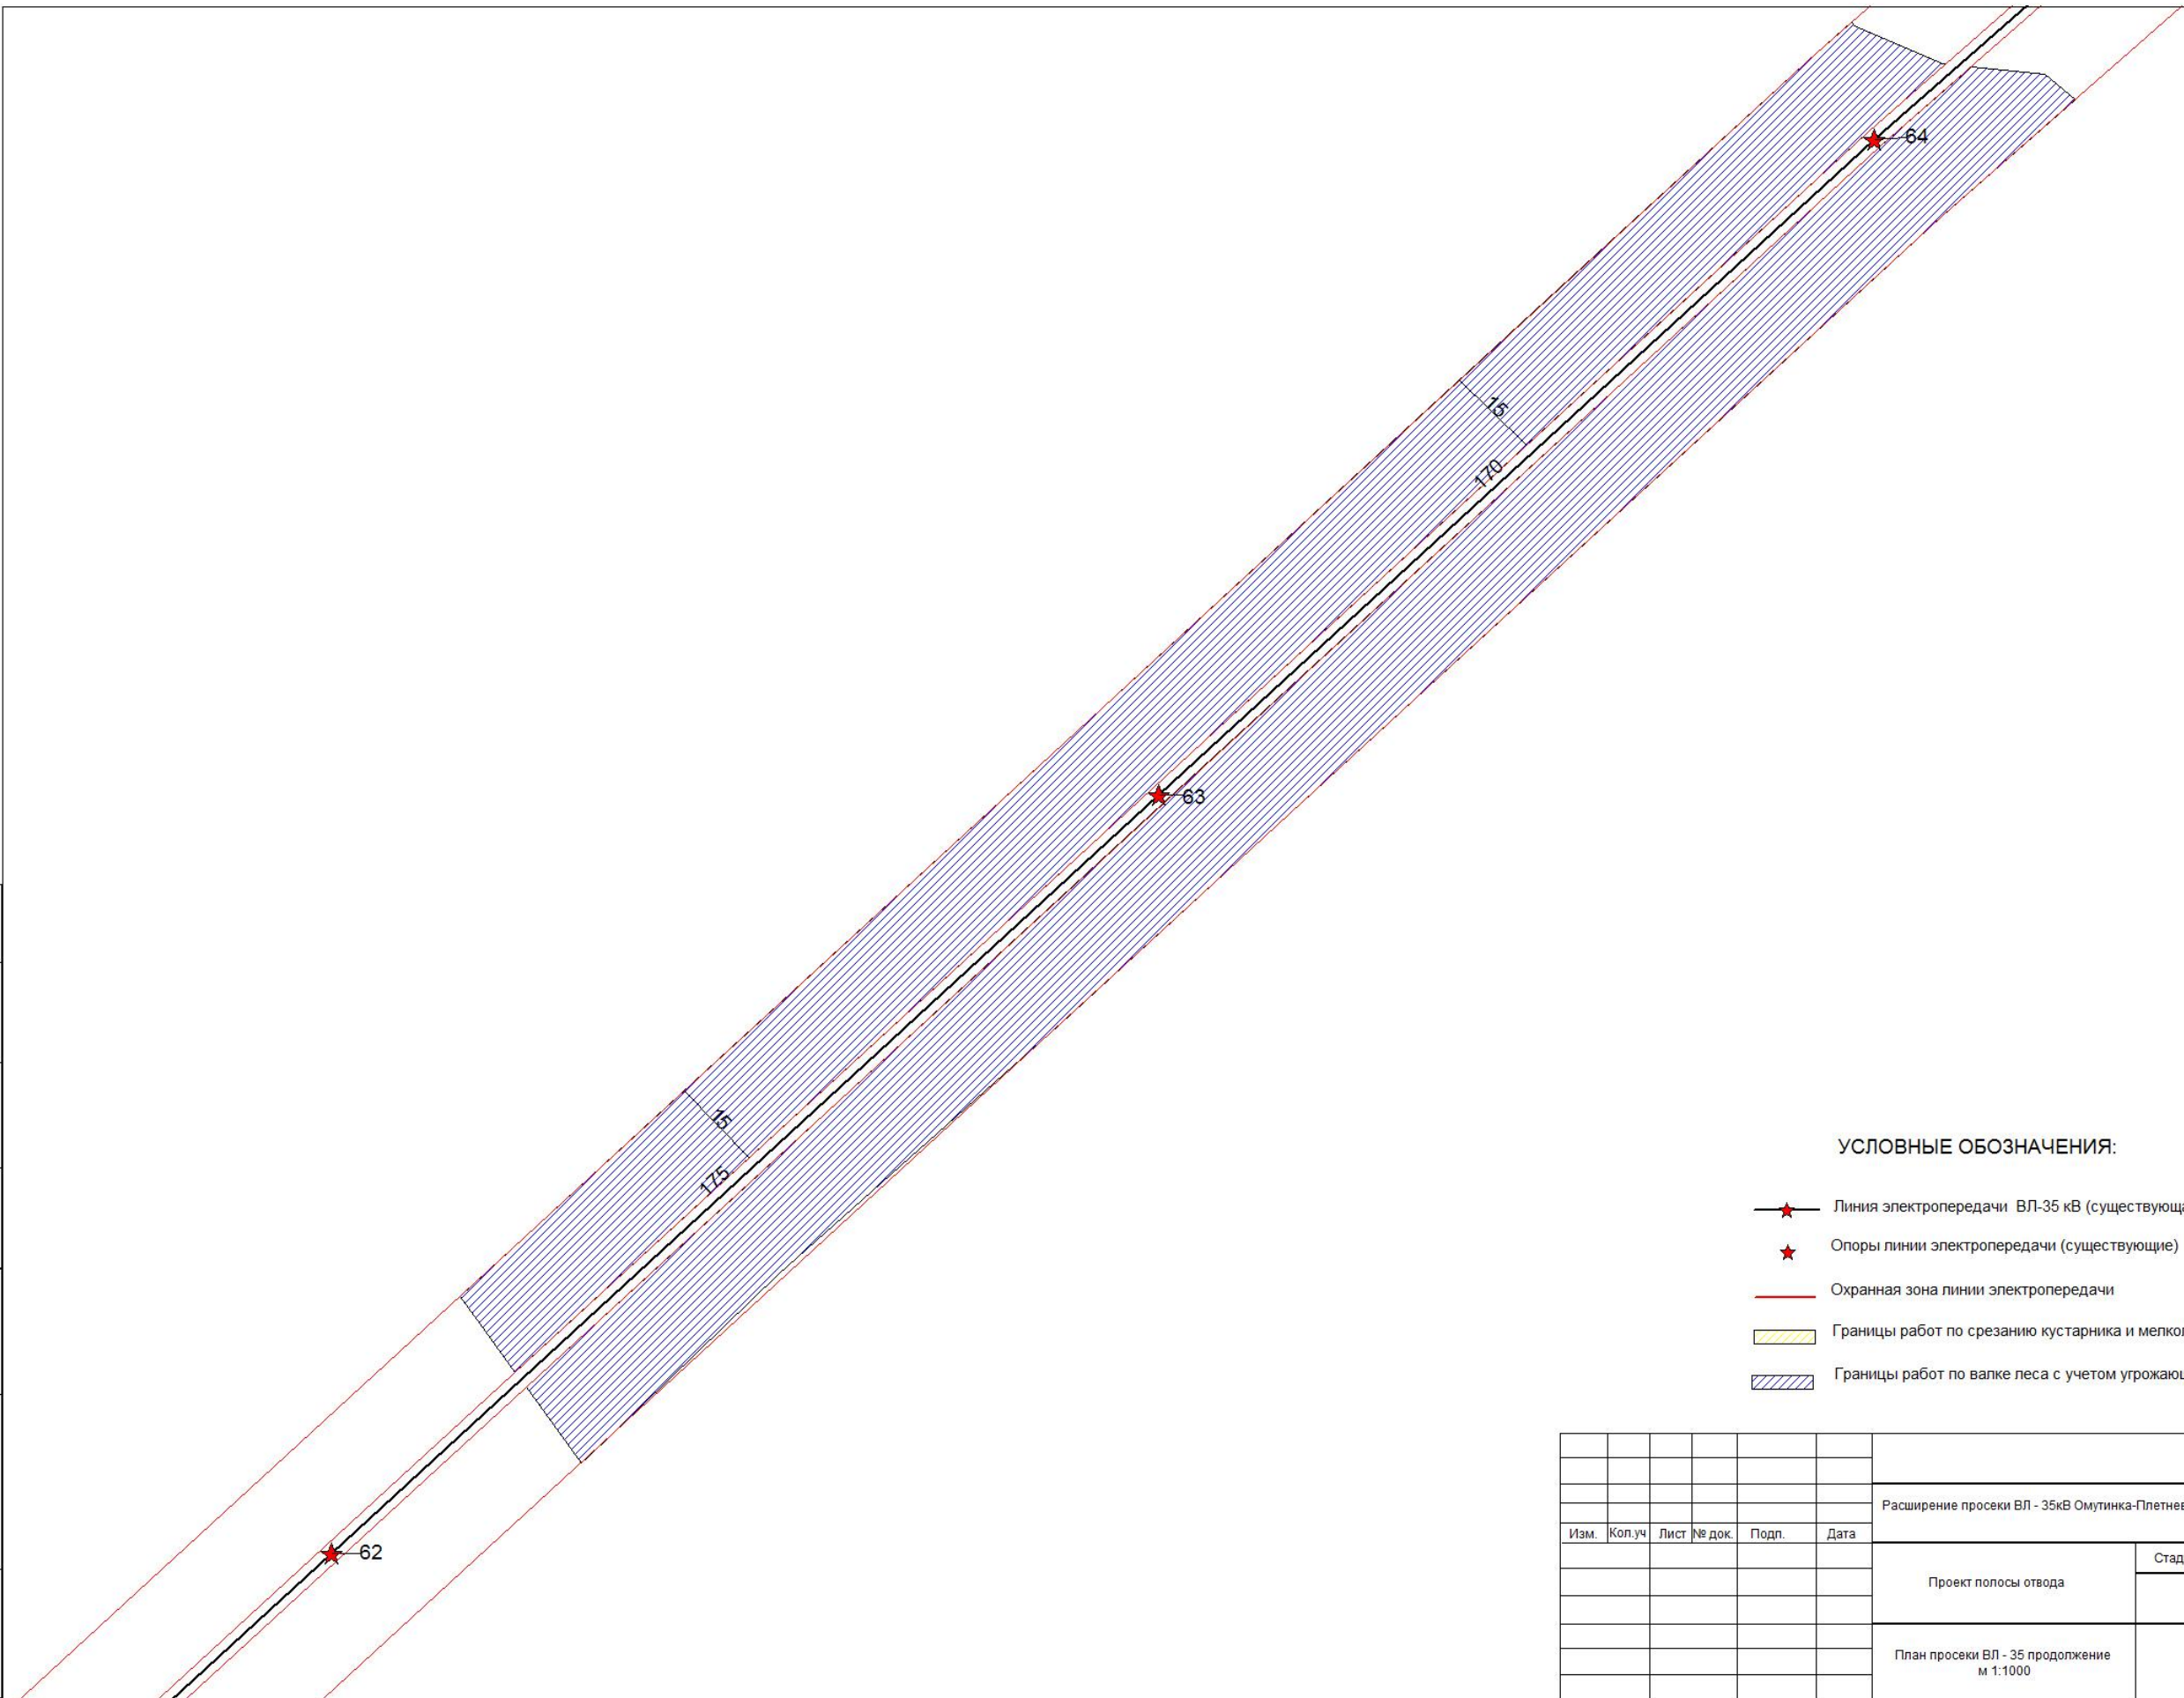


УСЛОВНЫЕ ОБОЗНАЧЕНИЯ:






- ★— Линия электропередачи ВЛ-35 кВ (существующая)
- ★ Опоры линии электропередачи (существующие)
- Охранная зона линии электропередачи
- ▨ Границы работ по срезанию кустарника и мелколесья
- ▨ Границы работ по валке леса с учетом угрожающих деревьев

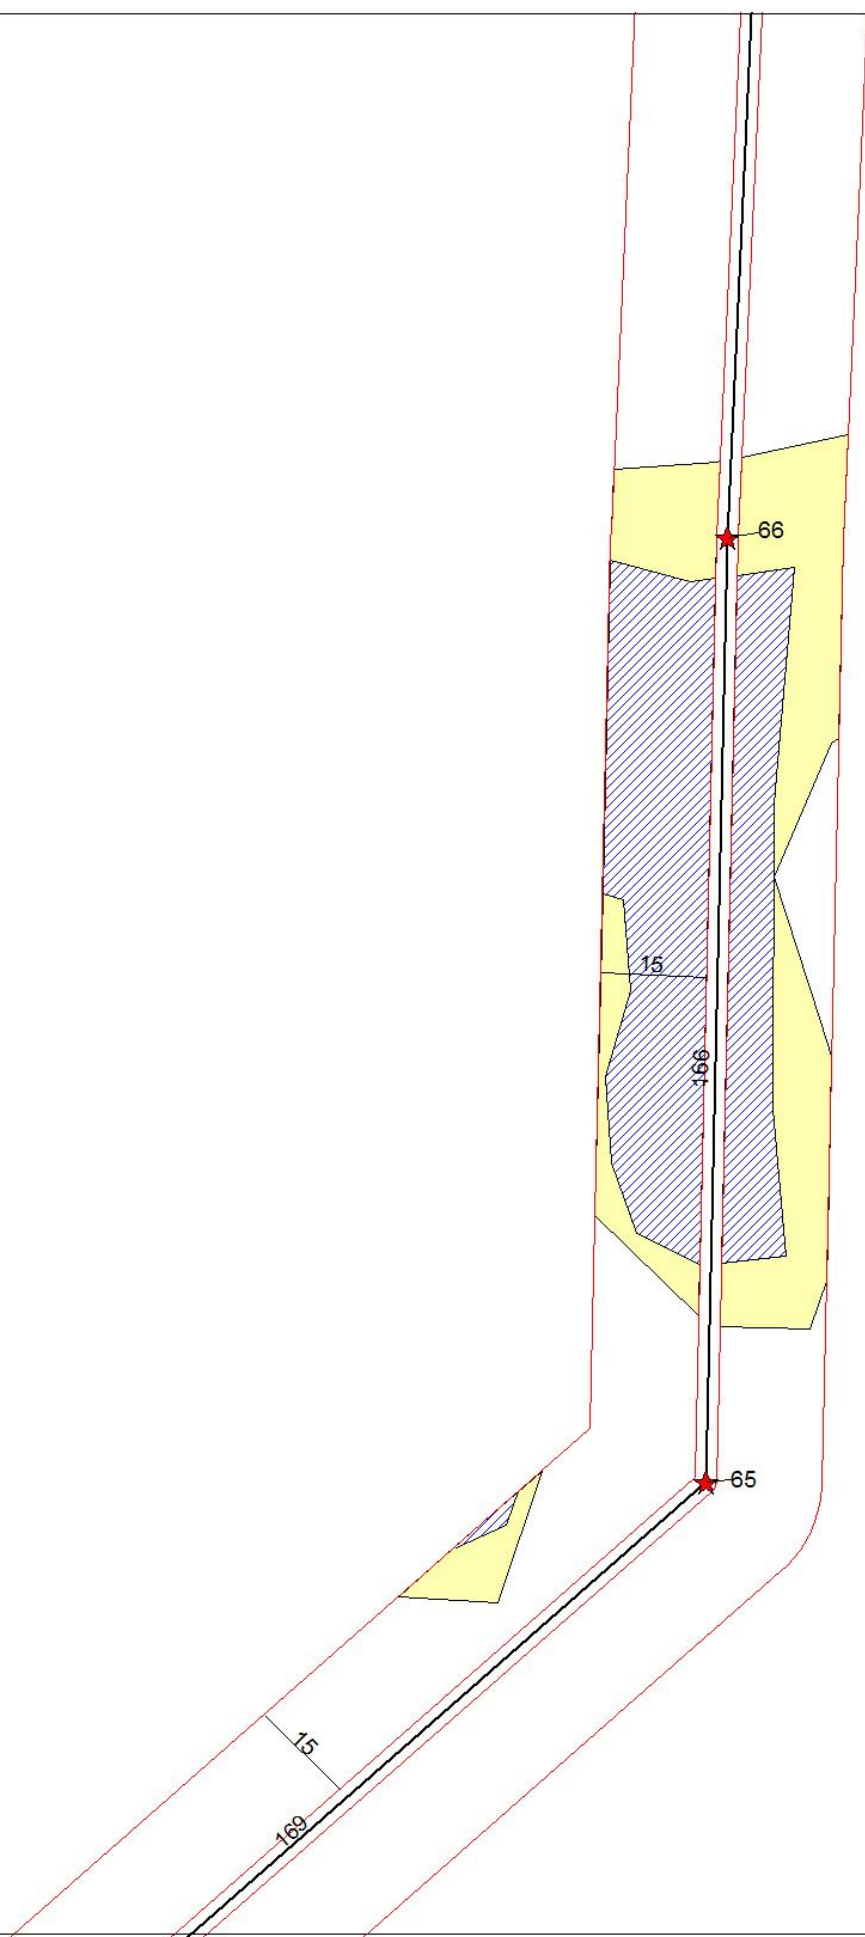							Расширение просеки ВЛ - 35кВ Омутинка-Плетнево Южного ТПО			
Изм.	Коп.уч	Лист	№ док.	Подп.	Дата		Проект полосы отвода	Стадия	Лист	Листов
									27	
								ФГУП "Рослесинфорг"		
							План просеки ВЛ - 35 продолжение м 1:1000			

		Согласовано	
Инв. № подл.	Подп. и дата	Взам. инв. №	



УСЛОВНЫЕ ОБОЗНАЧЕНИЯ:

-  Линия электропередачи ВЛ-35 кВ (существующая)
-  Опоры линии электропередачи (существующие)
-  Охранная зона линии электропередачи
-  Границы работ по срезанию кустарника и мелколесья
-  Границы работ по валке леса с учетом угрожающих деревьев

Расширение просеки ВЛ - 35кВ Омутинка-Плетнево Южного ТПО

Изм.	Коп.уч	Лист	№ док.	Подп.	Дата


Проект полосы отвода

Стадия	Лист	Листов
	28	

План просеки ВЛ - 35 продолжение
м 1:1000

ФГУП "Рослесинфорг"

Согласовано			
Инв. № подл.	Подп. и дата		Взам. инв. №

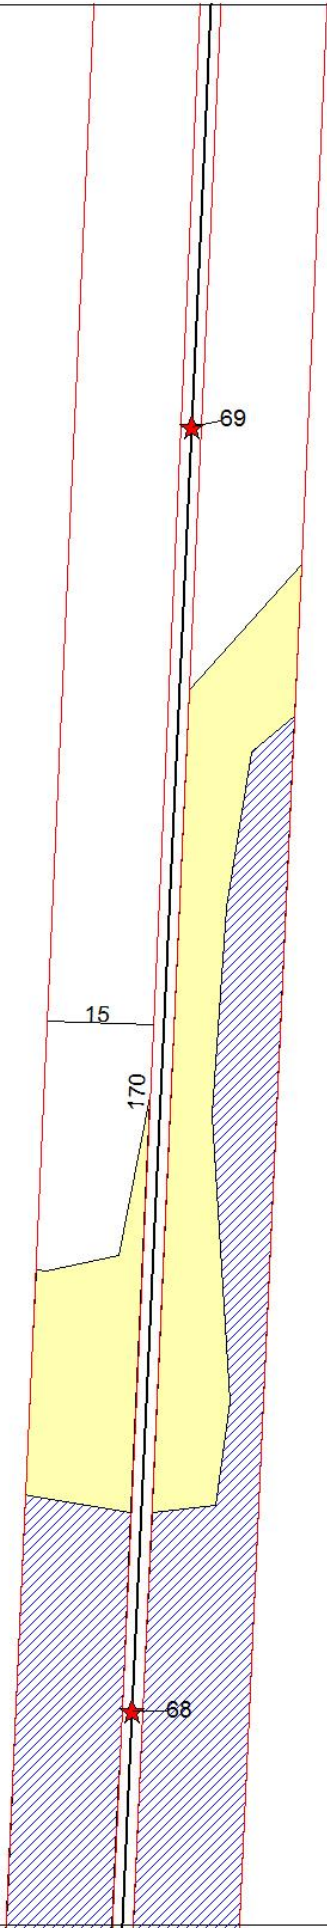


УСЛОВНЫЕ ОБОЗНАЧЕНИЯ:

- ★— Линия электропередачи ВЛ-35 кВ (существующая)
- ★ Опоры линии электропередачи (существующие)
- Охранная зона линии электропередачи
- ▨ Границы работ по срезанию кустарника и мелколесья
- ▨ Границы работ по валке леса с учетом угрожающих деревьев

							Расширение просеки ВЛ - 35кВ Омутинка-Плетнево Южного ТПО			
Изм.	Коп.уч	Лист	№ док.	Подп.	Дата		Проект полосы отвода	Стадия	Лист	Листов
									30	
							План просеки ВЛ - 35 продолжение м 1:1000		ФГУП "Рослесинфорг"	

		Согласовано	
Инв. № подл.	Подп. и дата	Взам. инв. №	

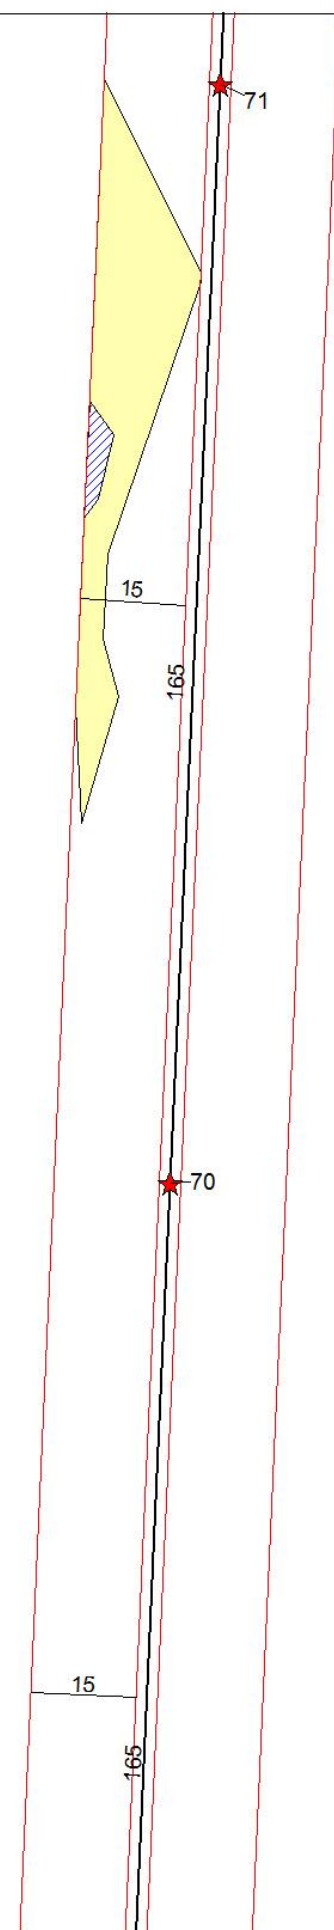

★-70

15

165


УСЛОВНЫЕ ОБОЗНАЧЕНИЯ:

						Расширение просеки ВЛ - 35кВ Омутинка-Плетнево Южного ТПО		
Изм.	Коп.уч	Лист	№ док.	Подп.	Дата			
						Проект полосы отвода		
						Стадия	Лист	Листов
							31	
						План просеки ВЛ - 35 продолжение м 1:1000	ФГУП "Рослесинфорг"	

Проект полосы отвода	Статья	Лист	Листов
		31	

План просеки ВЛ - 35 продолжение м 1:1000	ФГУП "Рослесинфорг"
--	---------------------

Согласовано				Инов.№ подл.	Подп. и дата	Взам. инв.№

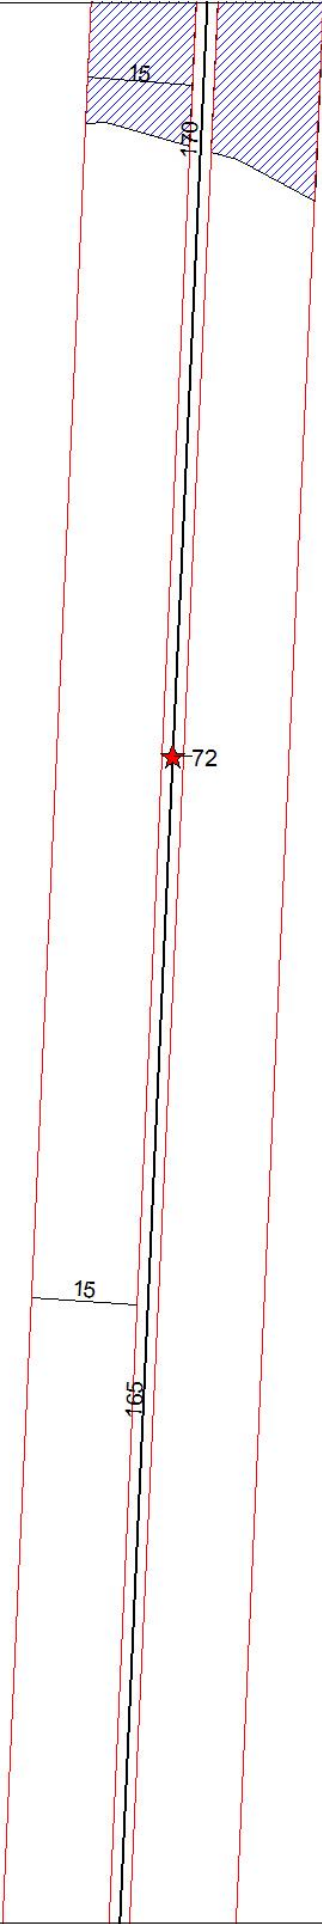


УСЛОВНЫЕ ОБОЗНАЧЕНИЯ:

- ★— Линия электропередачи ВЛ-35 кВ (существующая)
- ★ Опоры линии электропередачи (существующие)
- Охранная зона линии электропередачи
- ▨ Границы работ по срезанию кустарника и мелколесья
- ▤ Границы работ по валке леса с учетом угрожающих деревьев

							Расширение просеки ВЛ - 35кВ Омутинка-Плетнево Южного ТПО			
Изм.	Коп.уч	Лист	№ док.	Подп.	Дата		Проект полосы отвода	Стадия	Лист	Листов
									32	
							План просеки ВЛ - 35 продолжение м 1:1000	ФГУП "Рослесинфорг"		

Согласовано			
Инв. № подл.	Подп. и дата		Взам. инв. №

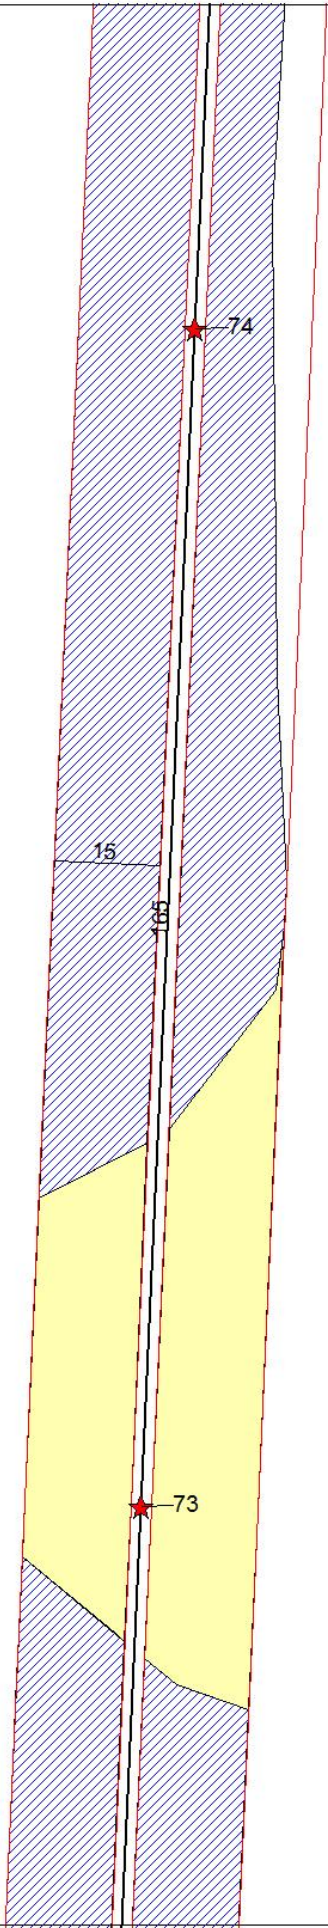


УСЛОВНЫЕ ОБОЗНАЧЕНИЯ:

- ★— Линия электропередачи ВЛ-35 кВ (существующая)
- ★ Опоры линии электропередачи (существующие)
- Охранная зона линии электропередачи
- ▨ Границы работ по срезанию кустарника и мелколесья
- ▨ Границы работ по валке леса с учетом угрожающих деревьев

							Расширение просеки ВЛ - 35кВ Омутинка-Плетнево Южного ТПО		
Изм.	Коп.уч	Лист	№ док.	Подп.	Дата		Проект полосы отвода	Стадия	Лист
									33
							План просеки ВЛ - 35 продолжение м 1:1000		ФГУП "Рослесинфорг"

Согласовано				Инов. № подл.	Подп. и дата	Взам. инв. №

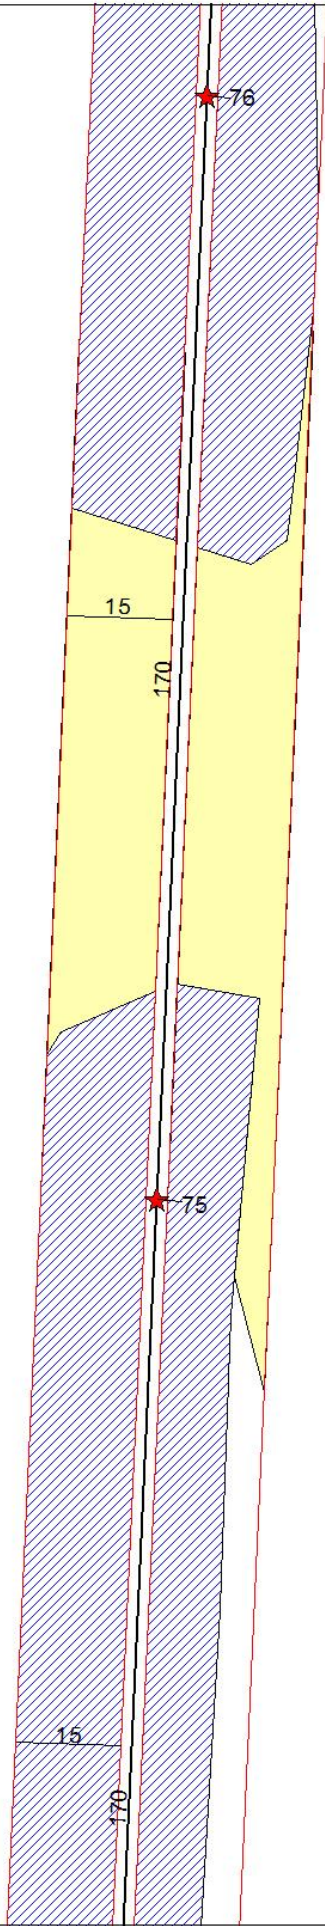


УСЛОВНЫЕ ОБОЗНАЧЕНИЯ:

- ★— Линия электропередачи ВЛ-35 кВ (существующая)
- ★ Опоры линии электропередачи (существующие)
- Охранная зона линии электропередачи
- ▨ Границы работ по срезанию кустарника и мелколесья
- ▨ Границы работ по валке леса с учетом угрожающих деревьев






							Расширение просеки ВЛ - 35кВ Омутинка-Плетнево Южного ТПО			
Изм.	Коп.уч	Лист	№ док.	Подп.	Дата		Проект полосы отвода	Стадия	Лист	Листов
									34	
							План просеки ВЛ - 35 продолжение м 1:1000	ФГУП "Рослесинфорг"		

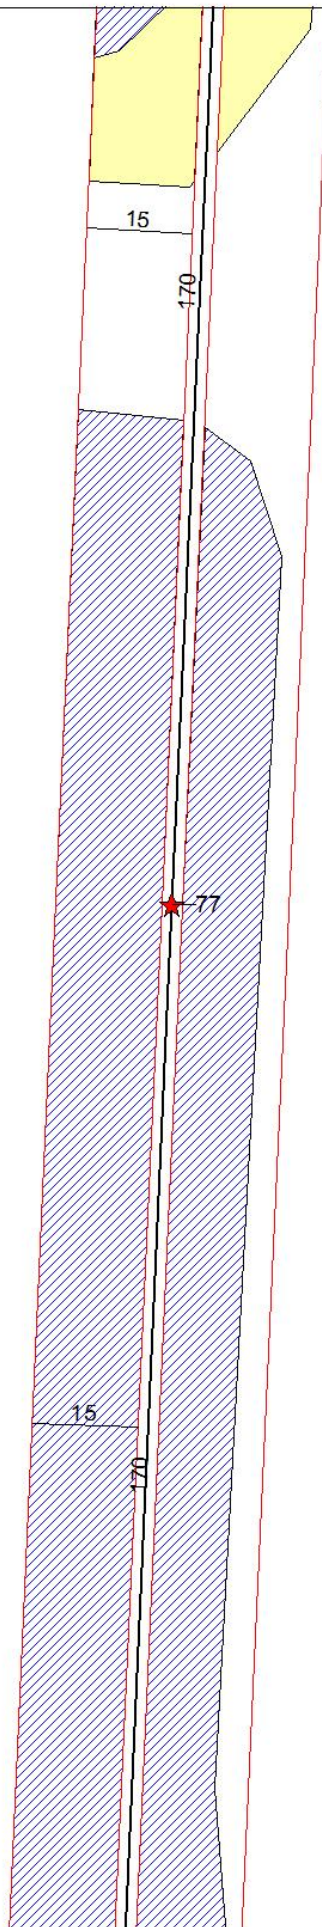Согласовано			

Инв.№ подл.	Подп. и дата	Взам. инв.№
-------------	--------------	-------------




УСЛОВНЫЕ ОБОЗНАЧЕНИЯ:

-  Линия электропередачи ВЛ-35 кВ (существующая)
-  Опоры линии электропередачи (существующие)
-  Охранная зона линии электропередачи
-  Границы работ по срезанию кустарника и мелколесья
-  Границы работ по валке леса с учетом угрожающих деревьев

						Расширение просеки ВЛ - 35кВ Омутинка-Плетнево Южного ТПО			
Изм.	Коп.уч	Лист	№ док.	Подп.	Дата	Проект полосы отвода	Стадия	Лист	Листов
								35	
						План просеки ВЛ - 35 продолжение м 1:1000	ФГУП "Рослесинфорг"		

Согласовано				Изм.	Коп.уч	Лист	№ док.	Подп.	Дата	Инв. № подл.	Подп. и дата	Взам. инв. №

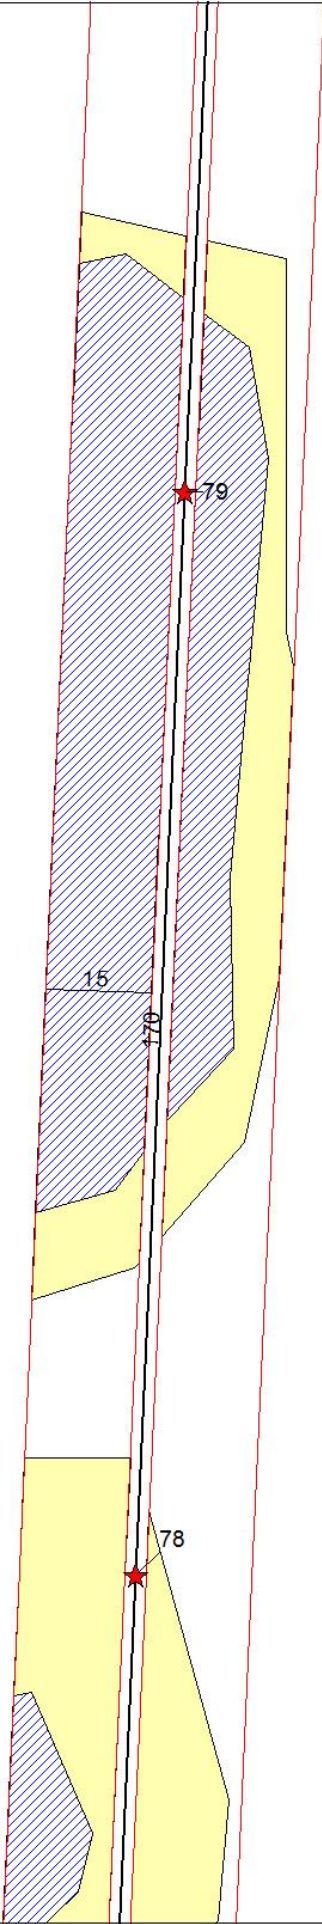


УСЛОВНЫЕ ОБОЗНАЧЕНИЯ:






- ★— Линия электропередачи ВЛ-35 кВ (существующая)
- ★ Опоры линии электропередачи (существующие)
- Охранная зона линии электропередачи
- Границы работ по срезанию кустарника и мелколесья
- Границы работ по валке леса с учетом угрожающих деревьев

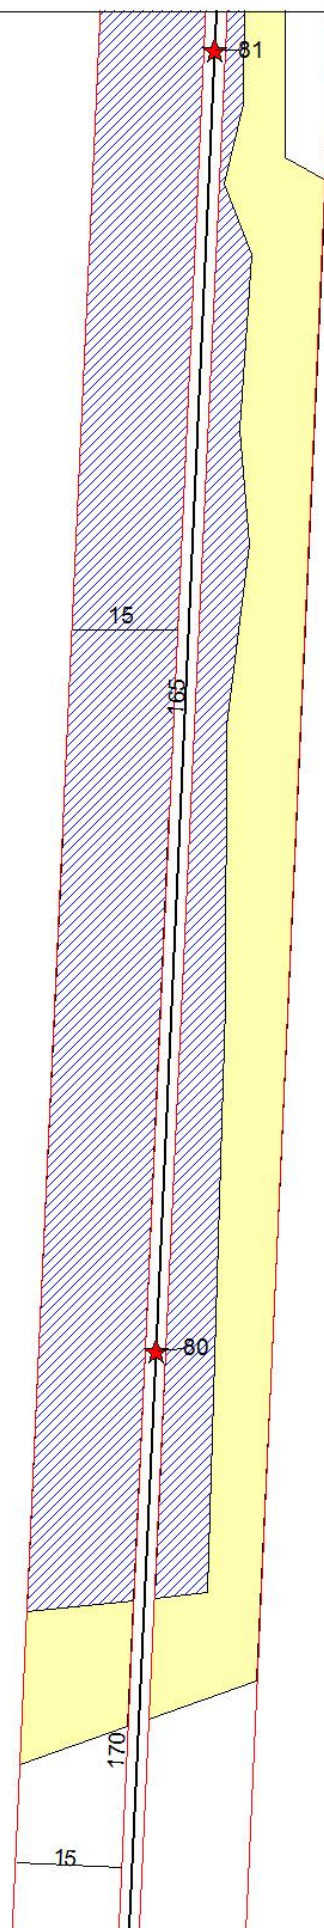							Расширение просеки ВЛ - 35кВ Омутинка-Плетнево Южного ТПО			
Изм.	Коп.уч	Лист	№ док.	Подп.	Дата		Проект полосы отвода	Стадия	Лист	Листов
									36	
							План просеки ВЛ - 35 продолжение м 1:1000	ФГУП "Рослесинфорг"		

		Согласовано	
Инв. № подл.	Подп. и дата	Взам. инв. №	




УСЛОВНЫЕ ОБОЗНАЧЕНИЯ:






-  Линия электропередачи ВЛ-35 кВ (существующая)
-  Опоры линии электропередачи (существующие)
-  Охранная зона линии электропередачи
-  Границы работ по срезанию кустарника и мелколесья
-  Границы работ по валке леса с учетом угрожающих деревьев

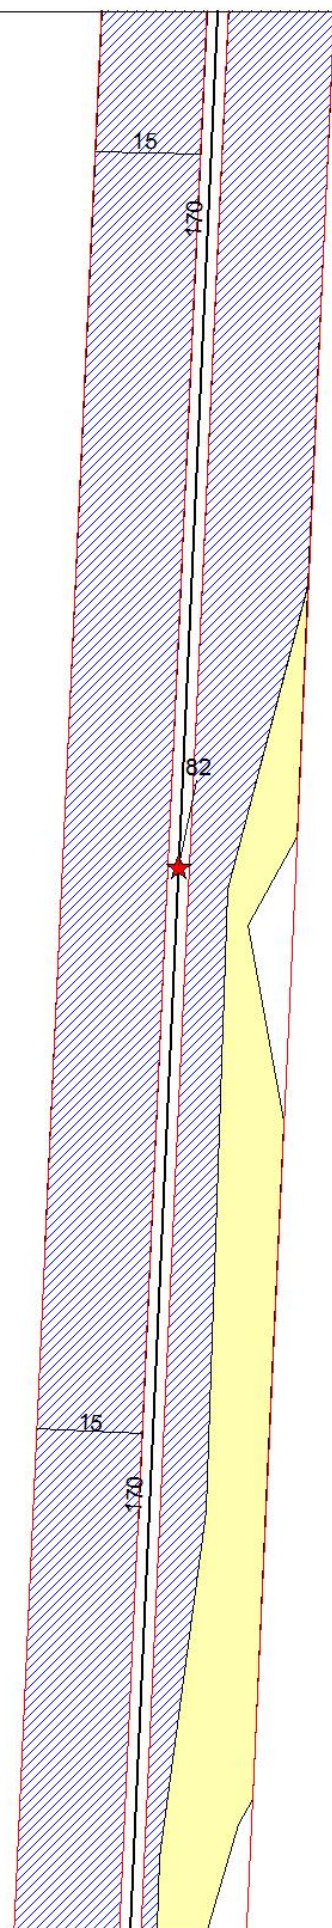						Расширение просеки ВЛ - 35кВ Омутинка-Плетнево Южного ТПО			
Изм.	Коп.уч	Лист	№ док.	Подп.	Дата	Проект полосы отвода	Стадия	Лист	Листов
								37	
						План просеки ВЛ - 35 продолжение м 1:1000	ФГУП "Рослесинфорг"		

		Согласовано	
Инв. № подл.	Подп. и дата	Взам. инв. №	




УСЛОВНЫЕ ОБОЗНАЧЕНИЯ:

-  Линия электропередачи ВЛ-35 кВ (существующая)
-  Опоры линии электропередачи (существующие)
-  Охранная зона линии электропередачи
-  Границы работ по срезанию кустарника и мелколесья
-  Границы работ по валке леса с учетом угрожающих деревьев

[illegible]


Согласовано			
Инв. № подл.	Подп. и дата	Взам. инв. №	

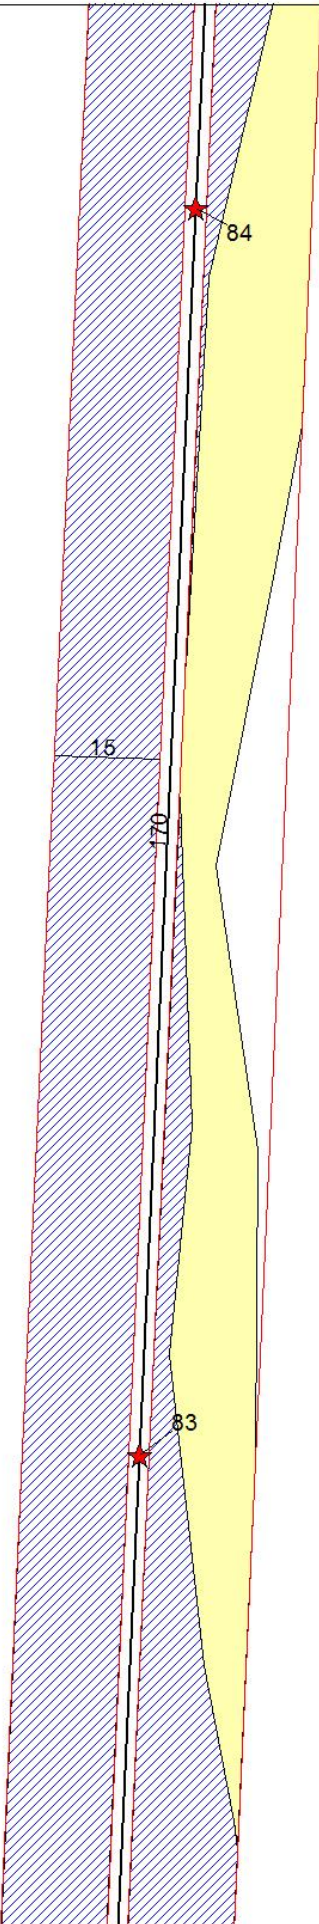

УСЛОВНЫЕ ОБОЗНАЧЕНИЯ:

- ★— Линия электропередачи ВЛ-35 кВ (существующая)
- ★ Опоры линии электропередачи (существующие)
- Охранная зона линии электропередачи
- ▨ Границы работ по срезанию кустарника и мелколесья
- ▨ Границы работ по валке леса с учетом угрожающих деревьев

							Расширение просеки ВЛ - 35кВ Омутинка-Плетнево Южного ТПО			
Изм.	Коп.уч	Лист	№ док.	Подп.	Дата		Проект полосы отвода	Стадия	Лист	Листов
									39	
								ФГУП "Рослесинфорг"		
							План просеки ВЛ - 35 продолжение м 1:1000			

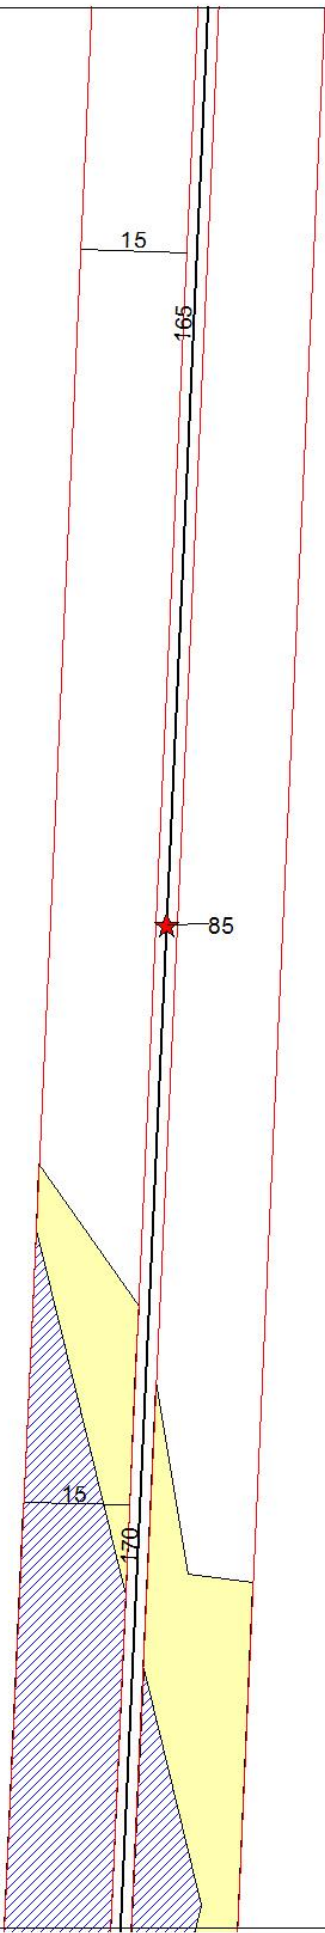


УСЛОВНЫЕ ОБОЗНАЧЕНИЯ:

- ★— Линия электропередачи ВЛ-35 кВ (существующая)
- ★ Опоры линии электропередачи (существующие)
- Охранная зона линии электропередачи
- ▨ Границы работ по срезанию кустарника и мелколесья
- ▨ Границы работ по валке леса с учетом угрожающих деревьев

							Расширение просеки ВЛ - 35кВ Омутинка-Плетнево Южного ТПО			
Изм.	Коп.уч	Лист	№ док.	Подп.	Дата		Проект полосы отвода	Стадия	Лист	Листов
									40	
							План просеки ВЛ - 35 продолжение м 1:1000	ФГУП "Рослесинфорг"		

Согласовано				Инва. № подл.	Подп. и дата	Взам. инв. №

Согласовано			
Инв. № подл.	Подп. и дата		Взам. инв. №

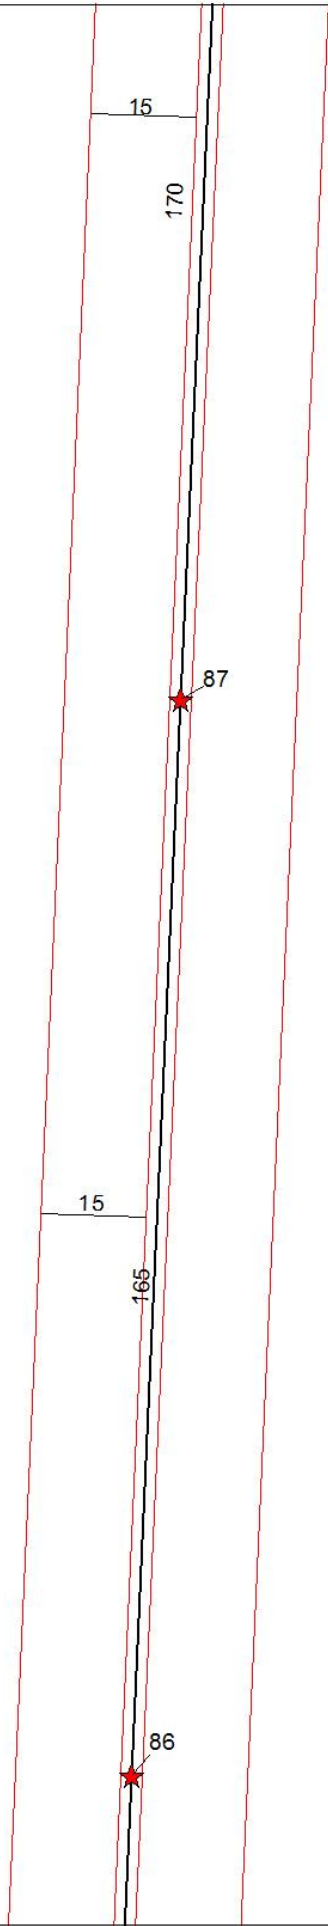


УСЛОВНЫЕ ОБОЗНАЧЕНИЯ:

- ★— Линия электропередачи ВЛ-35 кВ (существующая)
- ★ Опоры линии электропередачи (существующие)
- Охранная зона линии электропередачи
- ▨ Границы работ по срезанию кустарника и мелколесья
- ▤ Границы работ по валке леса с учетом угрожающих деревьев

							Расширение просеки ВЛ - 35кВ Омутинка-Плетнево Южного ТПО			
Изм.	Коп.уч	Лист	№ док.	Подп.	Дата		Проект полосы отвода	Стадия	Лист	Листов
									41	
							План просеки ВЛ - 35 продолжение м 1:1000		ФГУП "Рослесинфорг"	

Согласовано			
Инв. № подл.	Подп. и дата		Взам. инв. №

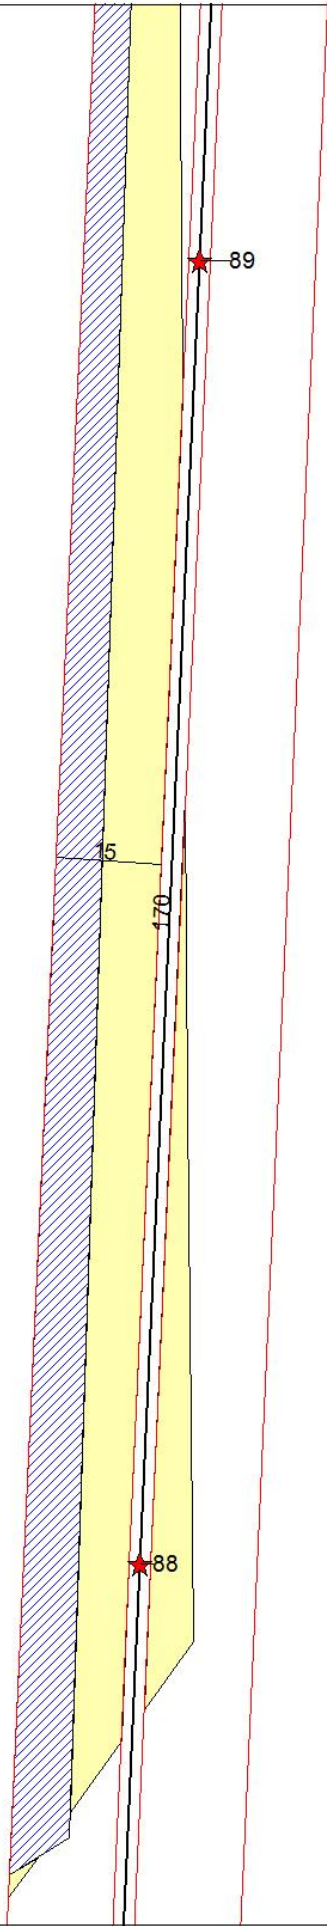


УСЛОВНЫЕ ОБОЗНАЧЕНИЯ:






- ★— Линия электропередачи ВЛ-35 кВ (существующая)
- ★ Опоры линии электропередачи (существующие)
- Охранная зона линии электропередачи
- ▨ Границы работ по срезанию кустарника и мелколесья
- ▨ Границы работ по валке леса с учетом угрожающих деревьев

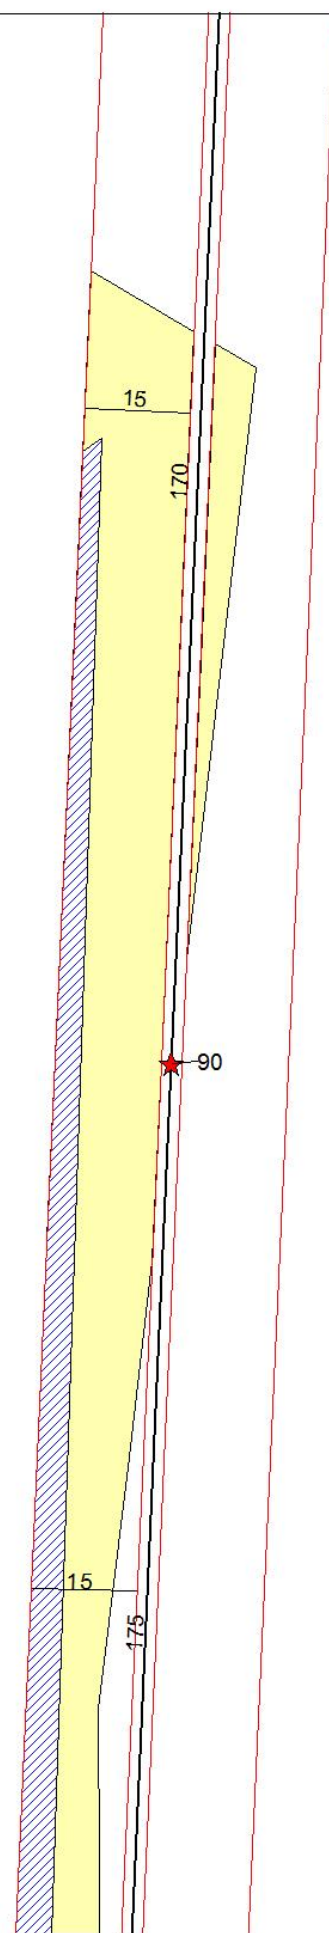							Расширение просеки ВЛ - 35кВ Омутинка-Плетнево Южного ТПО			
Изм.	Коп.уч	Лист	№ док.	Подп.	Дата		Проект полосы отвода	Стадия	Лист	Листов
									42	
							План просеки ВЛ - 35 продолжение м 1:1000	ФГУП "Рослесинфорг"		

Инв. № подл.	Подп. и дата	Взам. инв. №	Согласовано		




УСЛОВНЫЕ ОБОЗНАЧЕНИЯ:

-  Линия электропередачи ВЛ-35 кВ (существующая)
-  Опоры линии электропередачи (существующие)
-  Охранная зона линии электропередачи
-  Границы работ по срезанию кустарника и мелколесья
-  Границы работ по валке леса с учетом угрожающих деревьев

[illegible]

Согласовано			
Инв. № подл.	Подп. и дата		Взам. инв. №

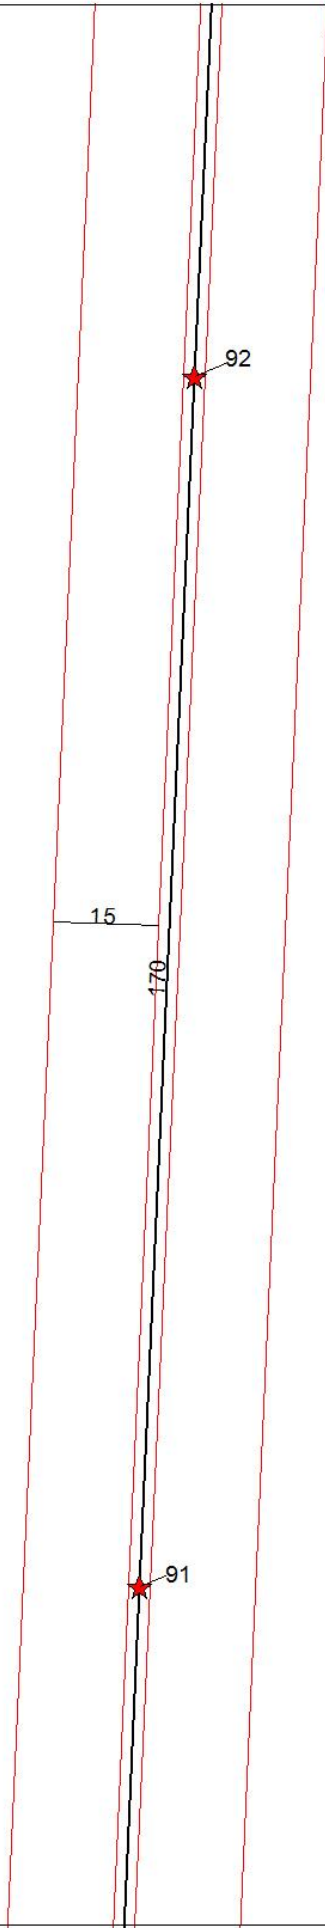


УСЛОВНЫЕ ОБОЗНАЧЕНИЯ:

- ★— Линия электропередачи ВЛ-35 кВ (существующая)
- ★ Опоры линии электропередачи (существующие)
- Охранная зона линии электропередачи
- ▨ Границы работ по срезанию кустарника и мелколесья
- ▤ Границы работ по валке леса с учетом угрожающих деревьев

							Расширение просеки ВЛ - 35кВ Омутинка-Плетнево Южного ТПО			
Изм.	Коп.уч	Лист	№ док.	Подп.	Дата		Проект полосы отвода	Стадия	Лист	Листов
									44	
							План просеки ВЛ - 35 продолжение м 1:1000	ФГУП "Рослесинфорг"		

Согласовано			
Инв. № подл.	Подп. и дата	Взам. инв. №	

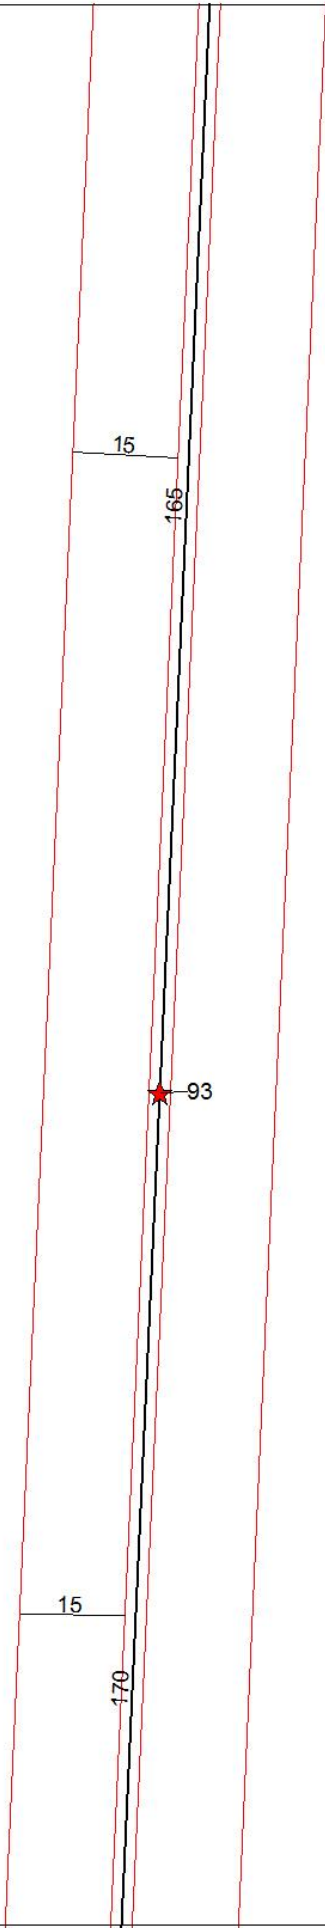


УСЛОВНЫЕ ОБОЗНАЧЕНИЯ:

- ★— Линия электропередачи ВЛ-35 кВ (существующая)
- ★ Опоры линии электропередачи (существующие)
- Охранная зона линии электропередачи
- ▨ Границы работ по срезанию кустарника и мелколесья
- ▤ Границы работ по валке леса с учетом угрожающих деревьев

							Расширение просеки ВЛ - 35кВ Омутинка-Плетнево Южного ТПО			
Изм.	Коп.уч	Лист	№ док.	Подп.	Дата		Проект полосы отвода	Стадия	Лист	Листов
									45	
							План просеки ВЛ - 35 продолжение м 1:1000	ФГУП "Рослесинфорг"		

Согласовано			
Инв. № подл.	Подп. и дата		Взам. инв. №

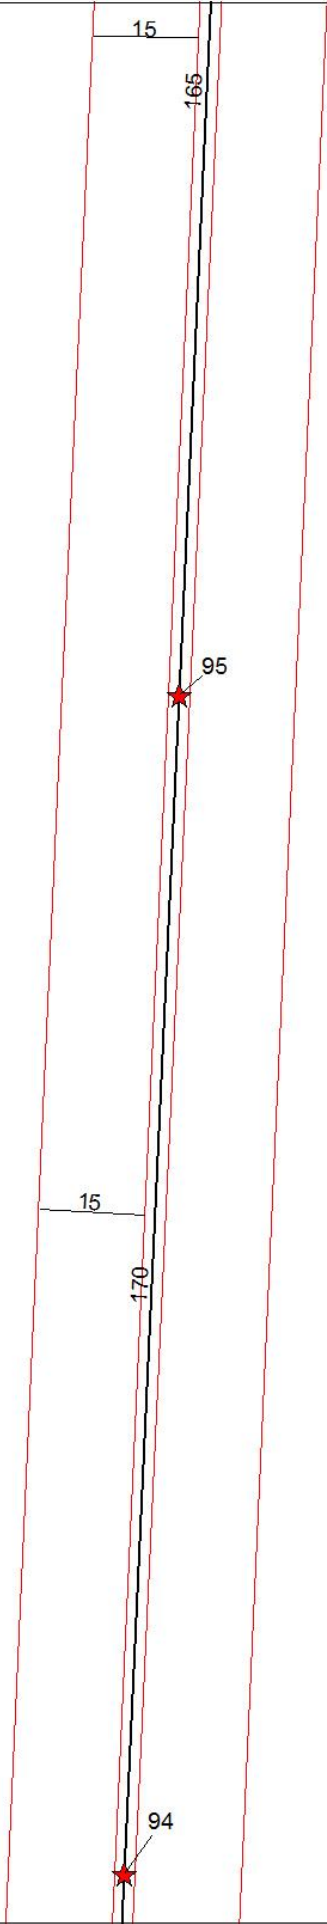


УСЛОВНЫЕ ОБОЗНАЧЕНИЯ:

- ★— Линия электропередачи ВЛ-35 кВ (существующая)
- ★ Опоры линии электропередачи (существующие)
- Охранная зона линии электропередачи
- ▨ Границы работ по срезанию кустарника и мелколесья
- ▨ Границы работ по валке леса с учетом угрожающих деревьев

							Расширение просеки ВЛ - 35кВ Омутинка-Плетнево Южного ТПО			
Изм.	Коп.уч	Лист	№ док.	Подп.	Дата		Проект полосы отвода	Стадия	Лист	Листов
									46	
							План просеки ВЛ - 35 продолжение м 1:1000	ФГУП "Рослесинфорг"		

Согласовано			
Инв. № подл.	Подп. и дата		Взам. инв. №

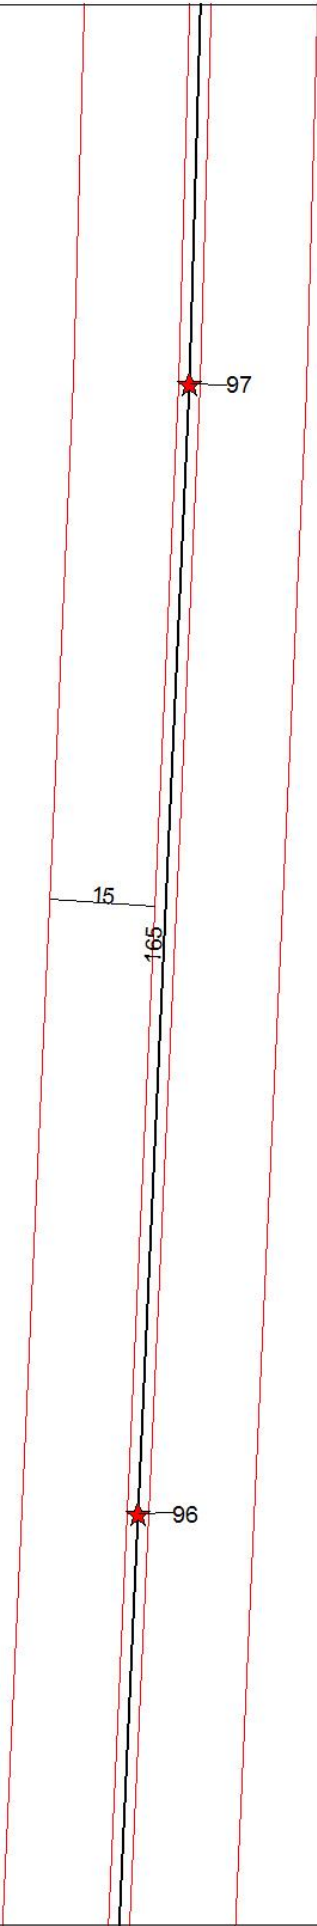


УСЛОВНЫЕ ОБОЗНАЧЕНИЯ:

- ★— Линия электропередачи ВЛ-35 кВ (существующая)
- ★ Опоры линии электропередачи (существующие)
- Охранная зона линии электропередачи
- ▨ Границы работ по срезанию кустарника и мелколесья
- ▤ Границы работ по валке леса с учетом угрожающих деревьев

							Расширение просеки ВЛ - 35кВ Омутинка-Плетнево Южного ТПО			
Изм.	Коп.	уч	Лист	№ док.	Подп.	Дата	Проект полосы отвода	Стадия	Лист	Листов
									47	
								ФГУП "Рослесинфорг"		
							План просеки ВЛ - 35 продолжение м 1:1000			

Согласовано				Инов.№ подл.	Подп. и дата	Взам. инв.№

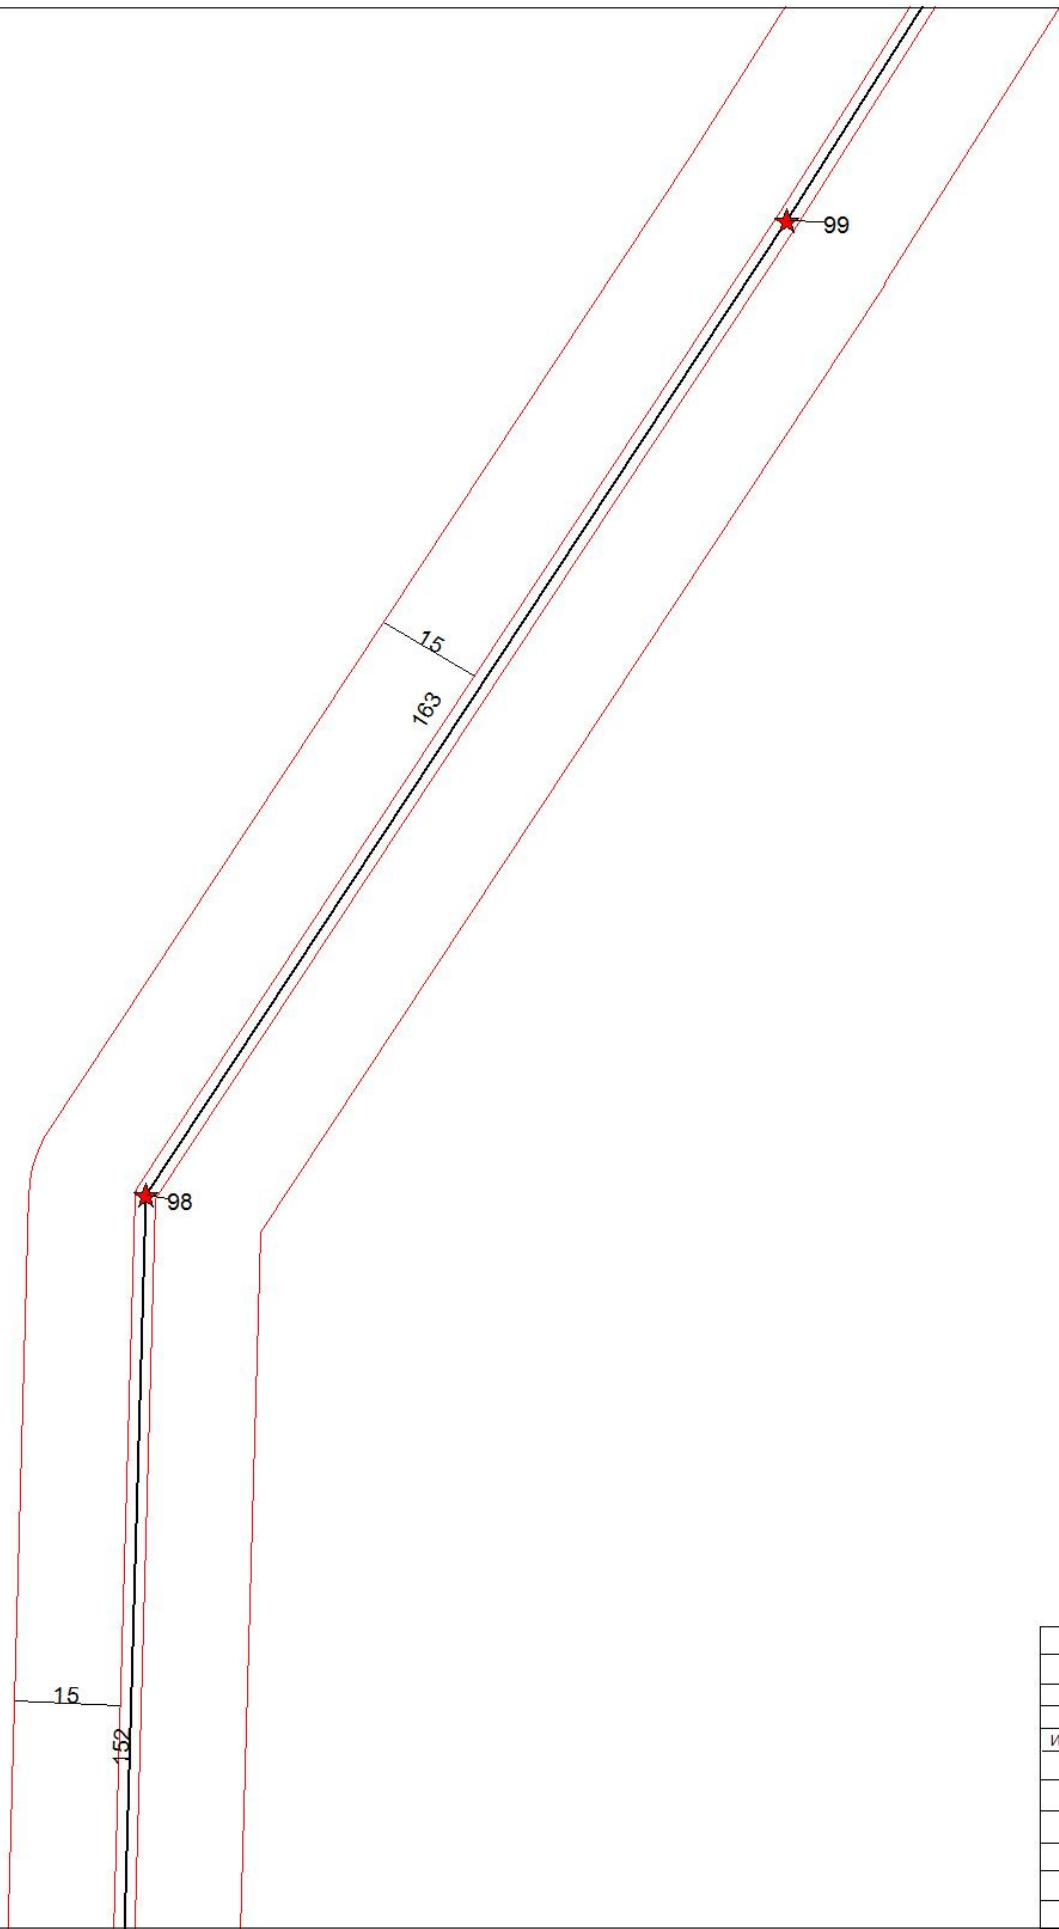


УСЛОВНЫЕ ОБОЗНАЧЕНИЯ:

- ★— Линия электропередачи ВЛ-35 кВ (существующая)
- ★ Опоры линии электропередачи (существующие)
- Охранная зона линии электропередачи
- ▨ Границы работ по срезанию кустарника и мелколесья
- ▤ Границы работ по валке леса с учетом угрожающих деревьев

							Расширение просеки ВЛ - 35кВ Омутинка-Плетнево Южного ТПО			
Изм.	Коп.уч	Лист	№ док.	Подп.	Дата		Проект полосы отвода	Стадия	Лист	Листов
									48	
							План просеки ВЛ - 35 продолжение м 1:1000	ФГУП "Рослесинфорг"		

Согласовано				
Инов.№ подл.	Подп. и дата	Взам. инв.№		

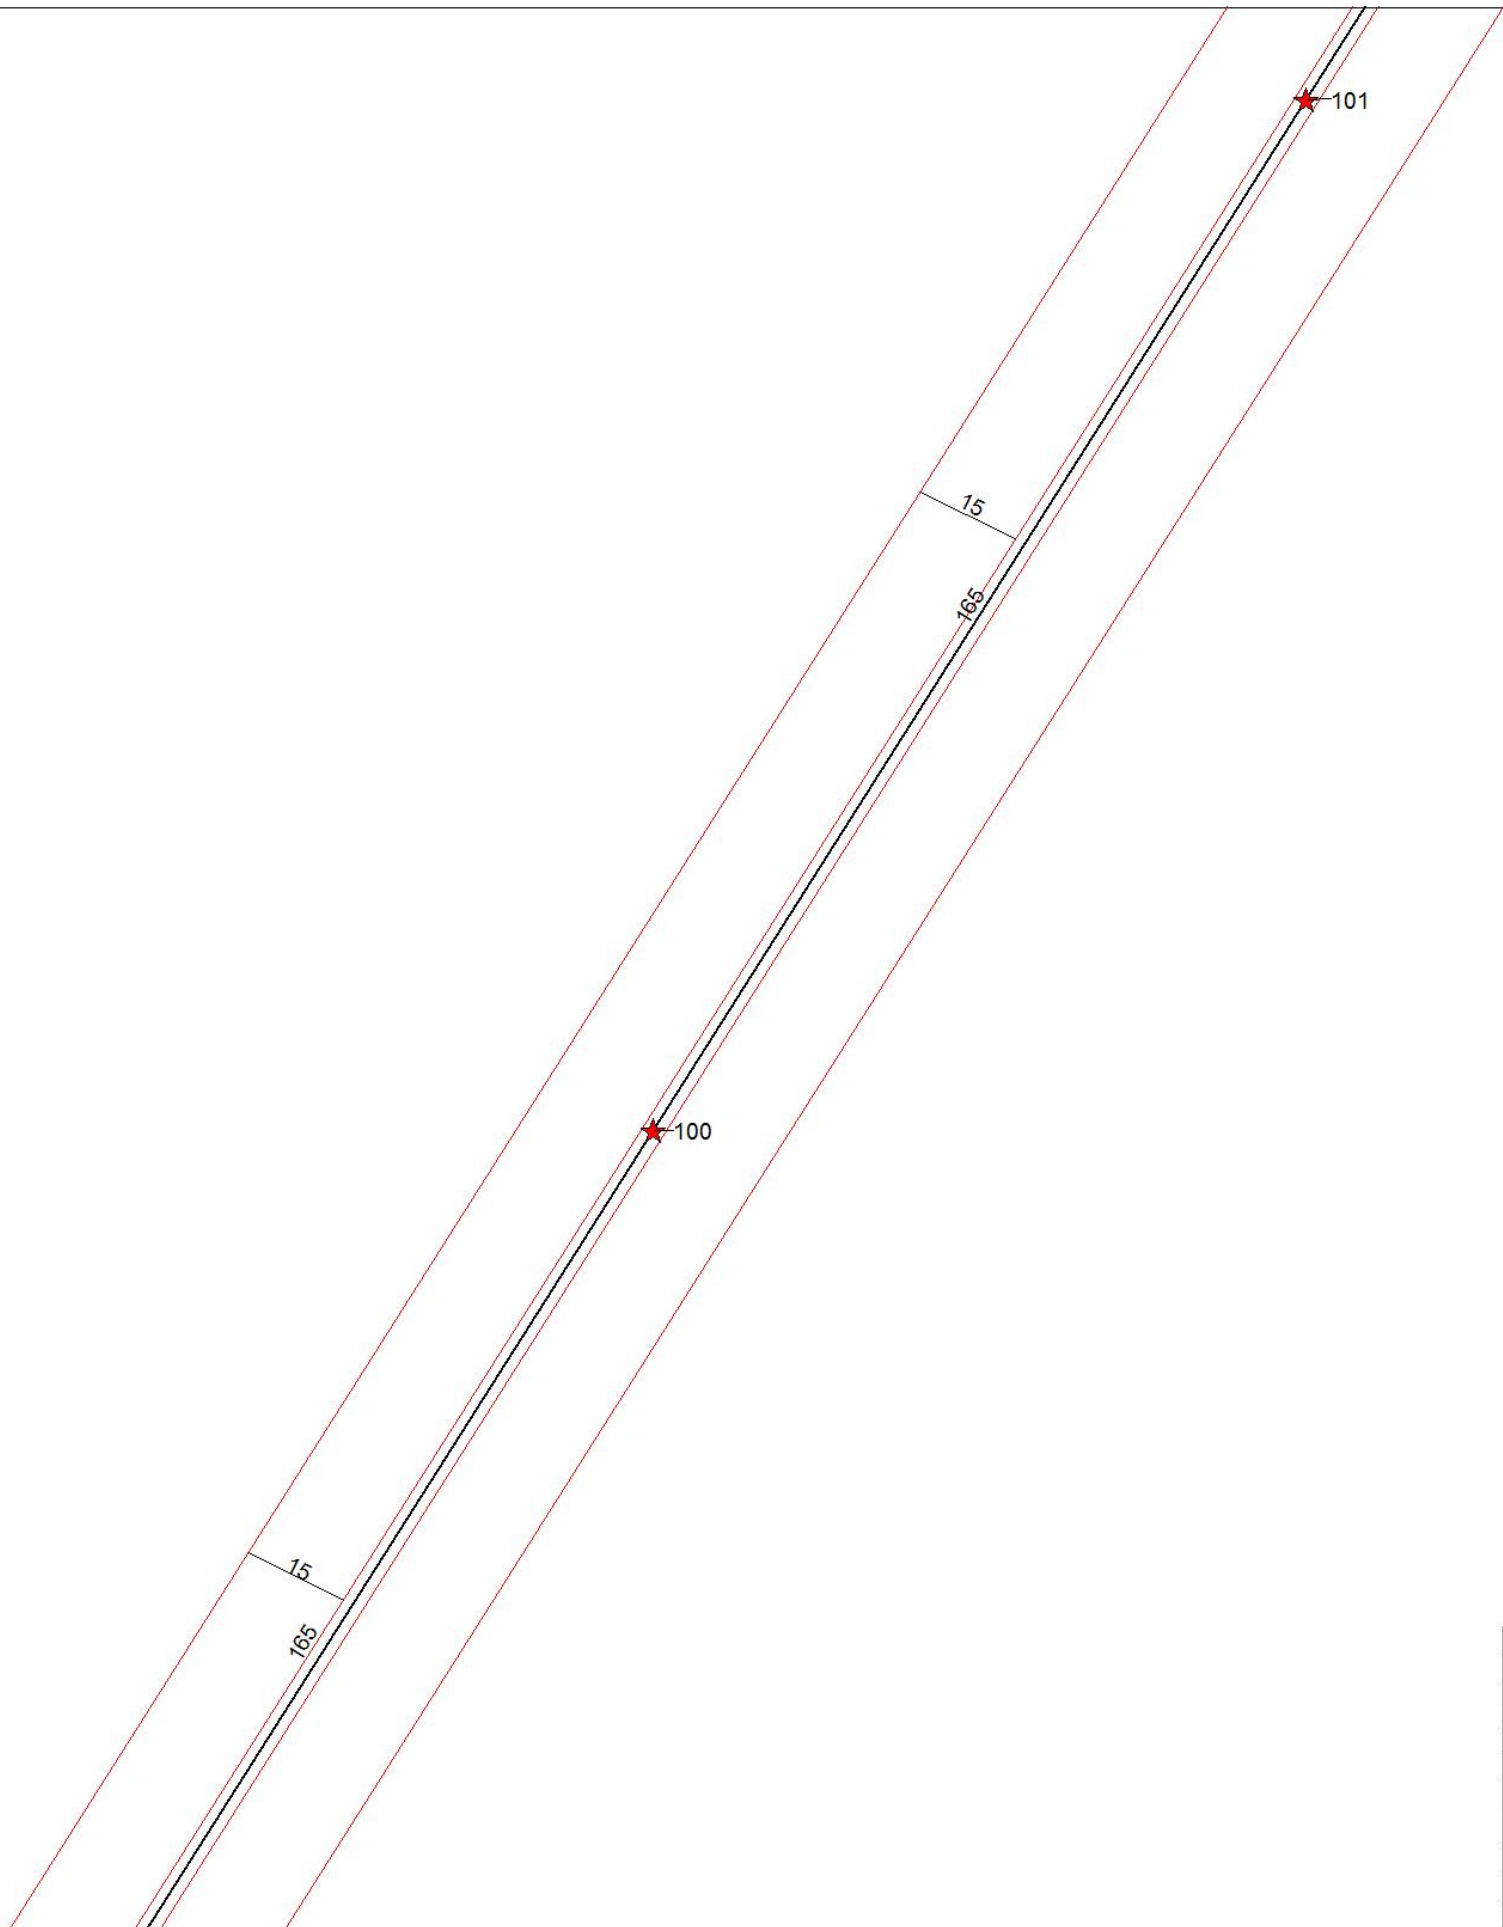


УСЛОВНЫЕ ОБОЗНАЧЕНИЯ:

- ★— Линия электропередачи ВЛ-35 кВ (существующая)
- ★ Опоры линии электропередачи (существующие)
- Охранная зона линии электропередачи
- ▨ Границы работ по срезанию кустарника и мелколесья
- ▤ Границы работ по валке леса с учетом угрожающих деревьев

							Расширение просеки ВЛ - 35кВ Омутинка-Плетнево Южного ТПО			
Изм.	Коп.уч	Лист	№ док.	Подп.	Дата		Проект полосы отвода	Стадия	Лист	Листов
									49	
								ФГУП "Рослесинфорг"		
							План просеки ВЛ - 35 продолжение м 1:1000			

Согласовано					
Инв. № подл.	Подп. и дата	Взам. инв. №			

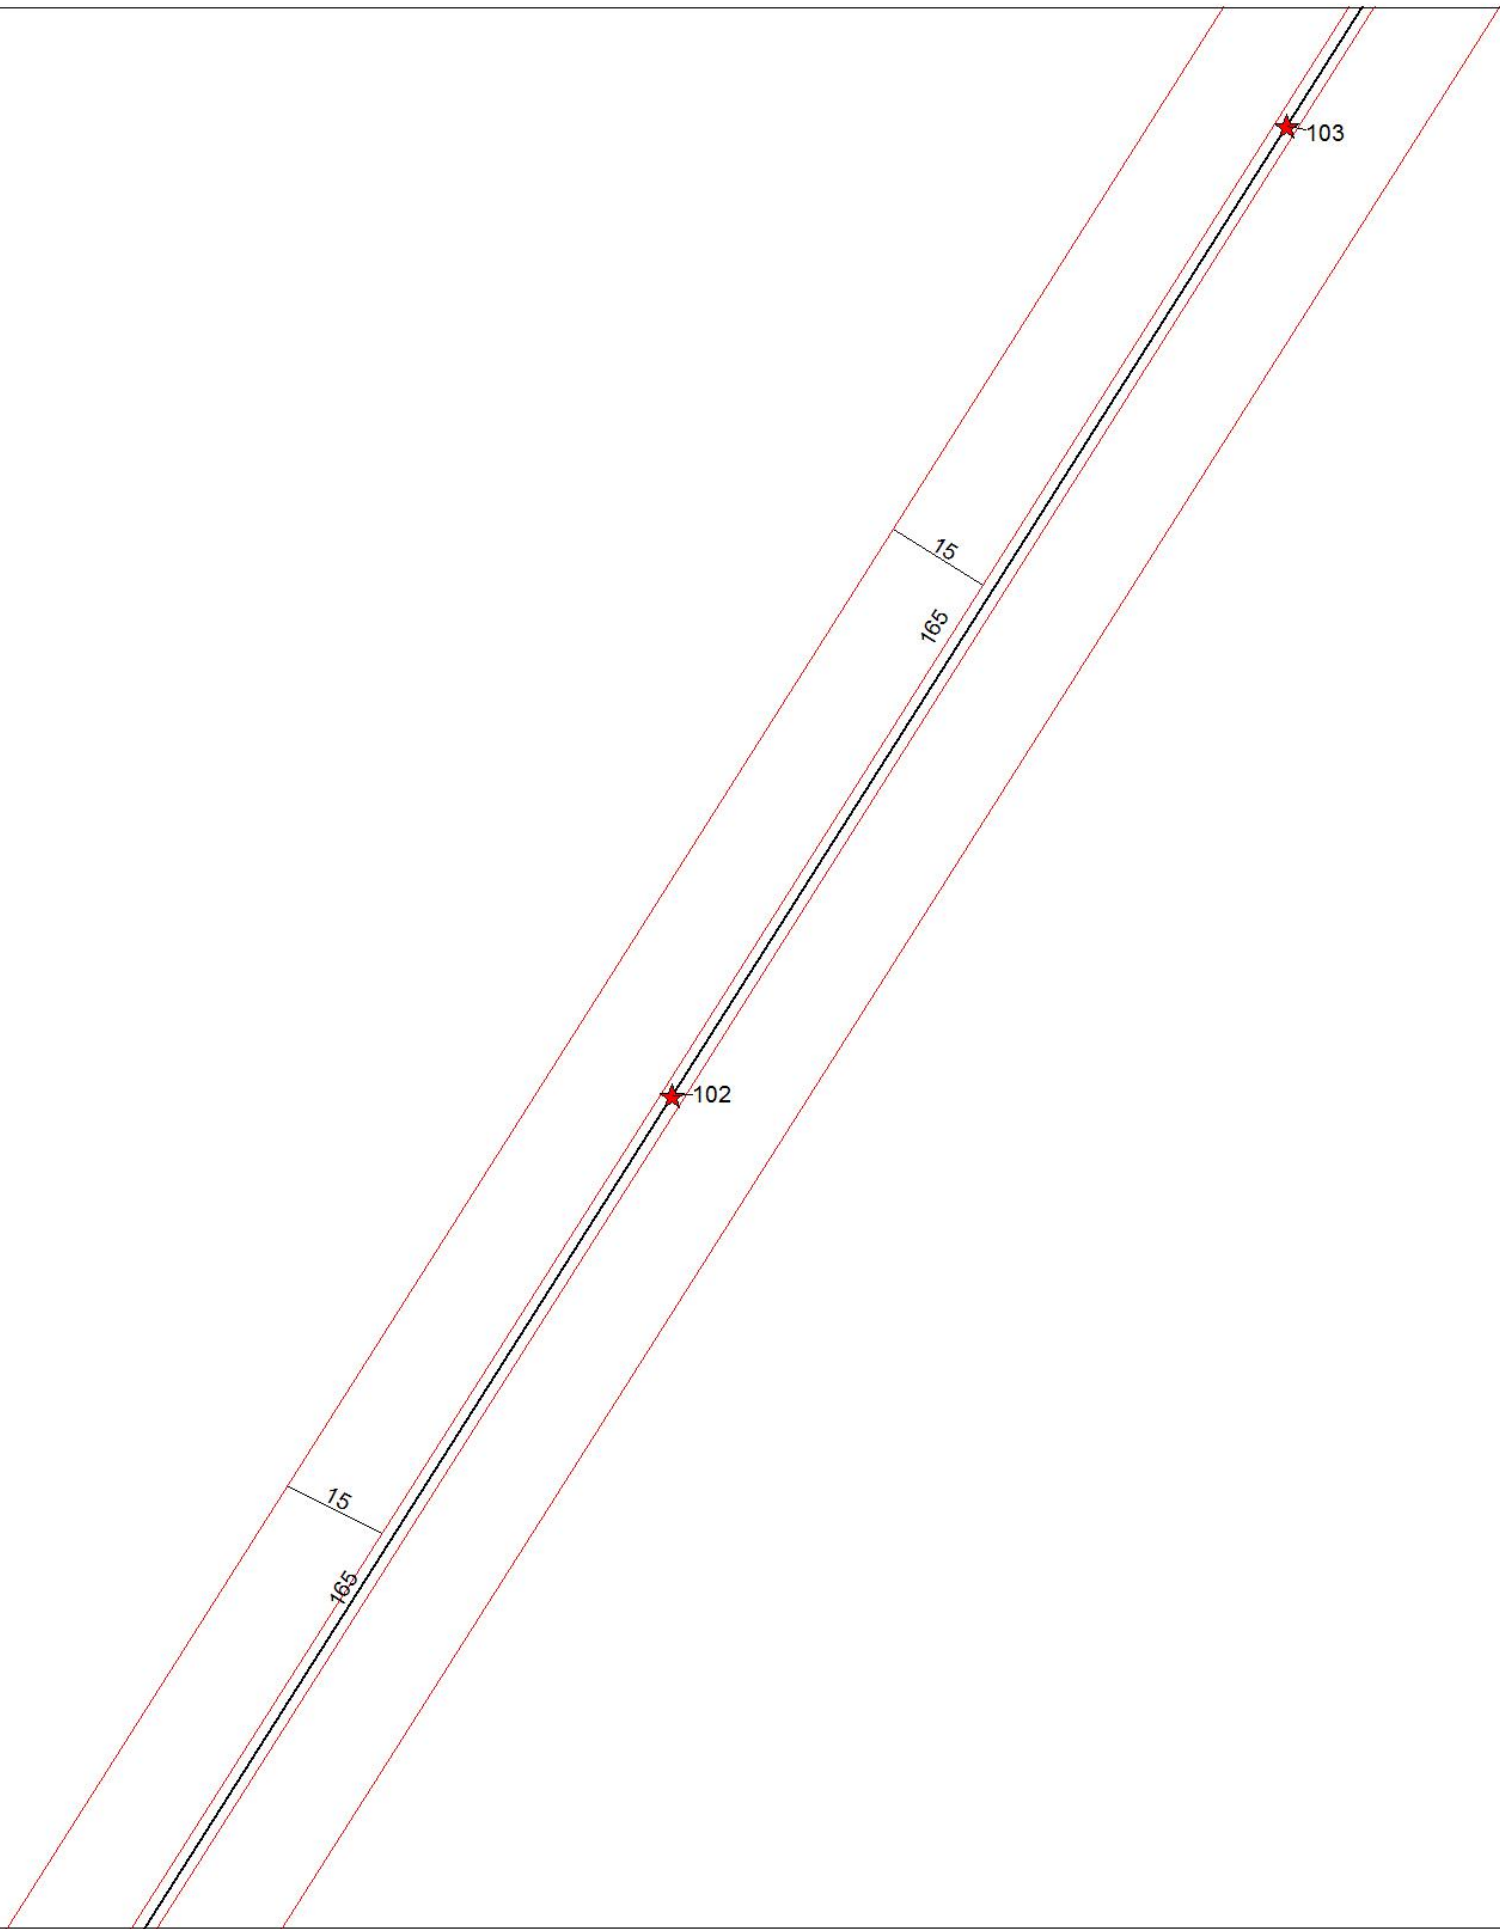


УСЛОВНЫЕ ОБОЗНАЧЕНИЯ:






- ★— Линия электропередачи ВЛ-35 кВ (существующая)
- ★ Опоры линии электропередачи (существующие)
- Охранная зона линии электропередачи
- ▨ Границы работ по срезанию кустарника и мелколесья
- ▤ Границы работ по валке леса с учетом угрожающих деревьев

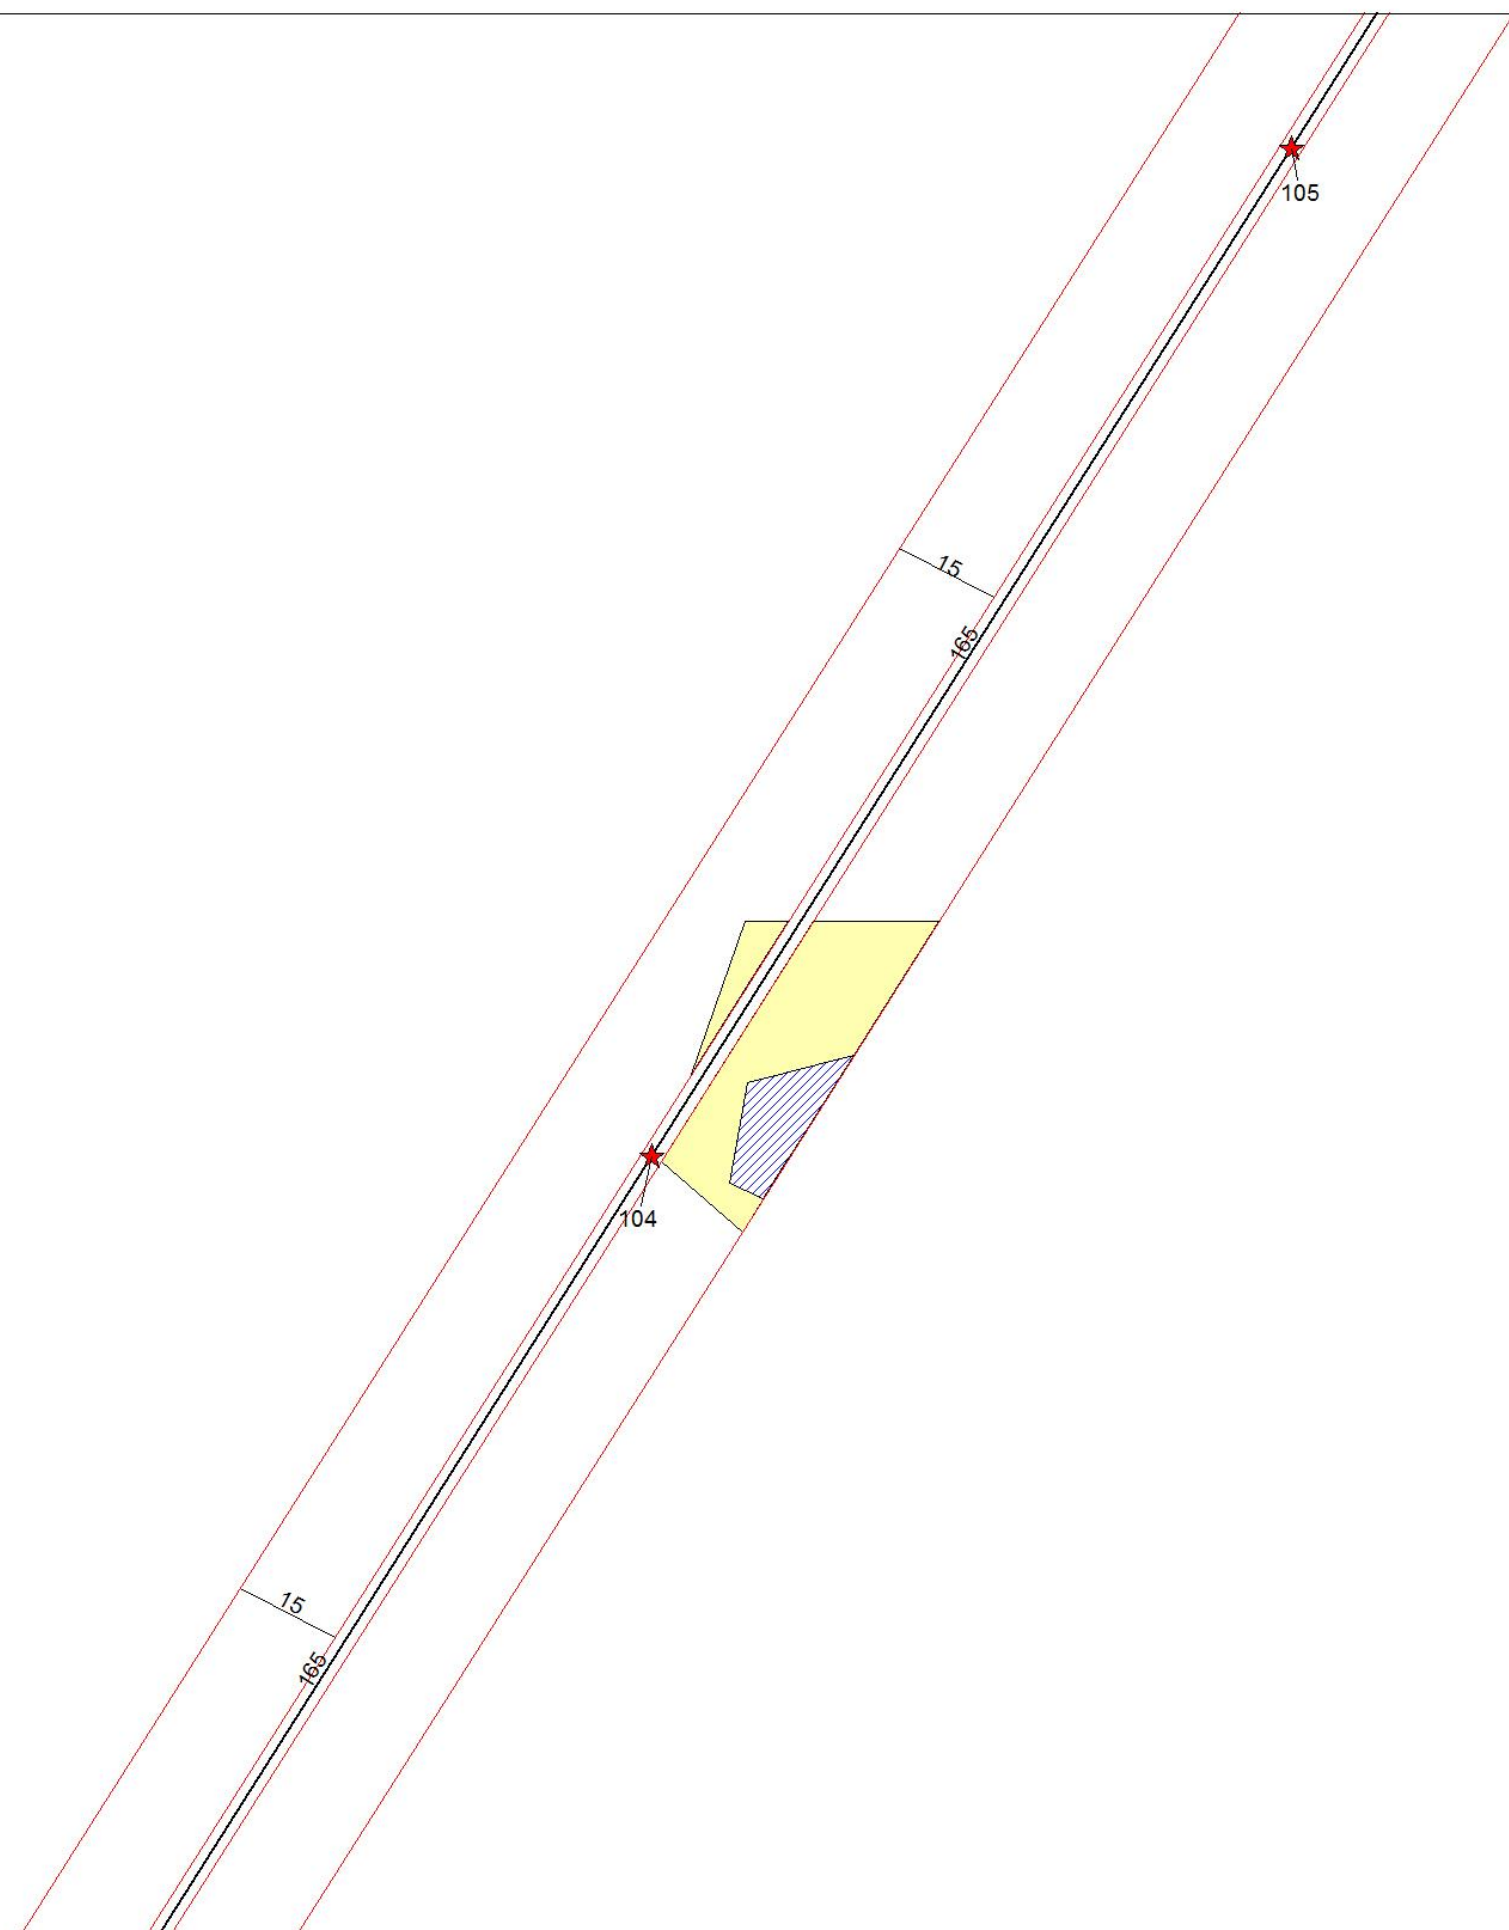							Расширение просеки ВЛ - 35кВ Омутинка-Плетнево Южного ТПО			
Изм.	Коп.уч	Лист	№ док.	Подп.	Дата		Проект полосы отвода	Стадия	Лист	Листов
									50	
								ФГУП "Рослесинфорг"		
							План просеки ВЛ - 35 продолжение м 1:1000			

		Согласовано	
Инв. № подл.	Подп. и дата	Взам. инв. №	




УСЛОВНЫЕ ОБОЗНАЧЕНИЯ:

-  Линия электропередачи ВЛ-35 кВ (существующая)
-  Опоры линии электропередачи (существующие)
-  Охранная зона линии электропередачи
-  Границы работ по срезанию кустарника и мелколесья
-  Границы работ по валке леса с учетом угрожающих деревьев

							Расширение просеки ВЛ - 35кВ Омутинка-Плетнево Южного ТПО		
Изм.	Коп.уч	Лист	№ док.	Подп.	Дата				
						Проект полосы отвода	Стадия	Лист	Листов
								51	
							ФГУП "Рослесинфорг"		
						План просеки ВЛ - 35 продолжение м 1:1000			

Согласовано				Инва. № подл.	Подп. и дата	Взам. инв. №

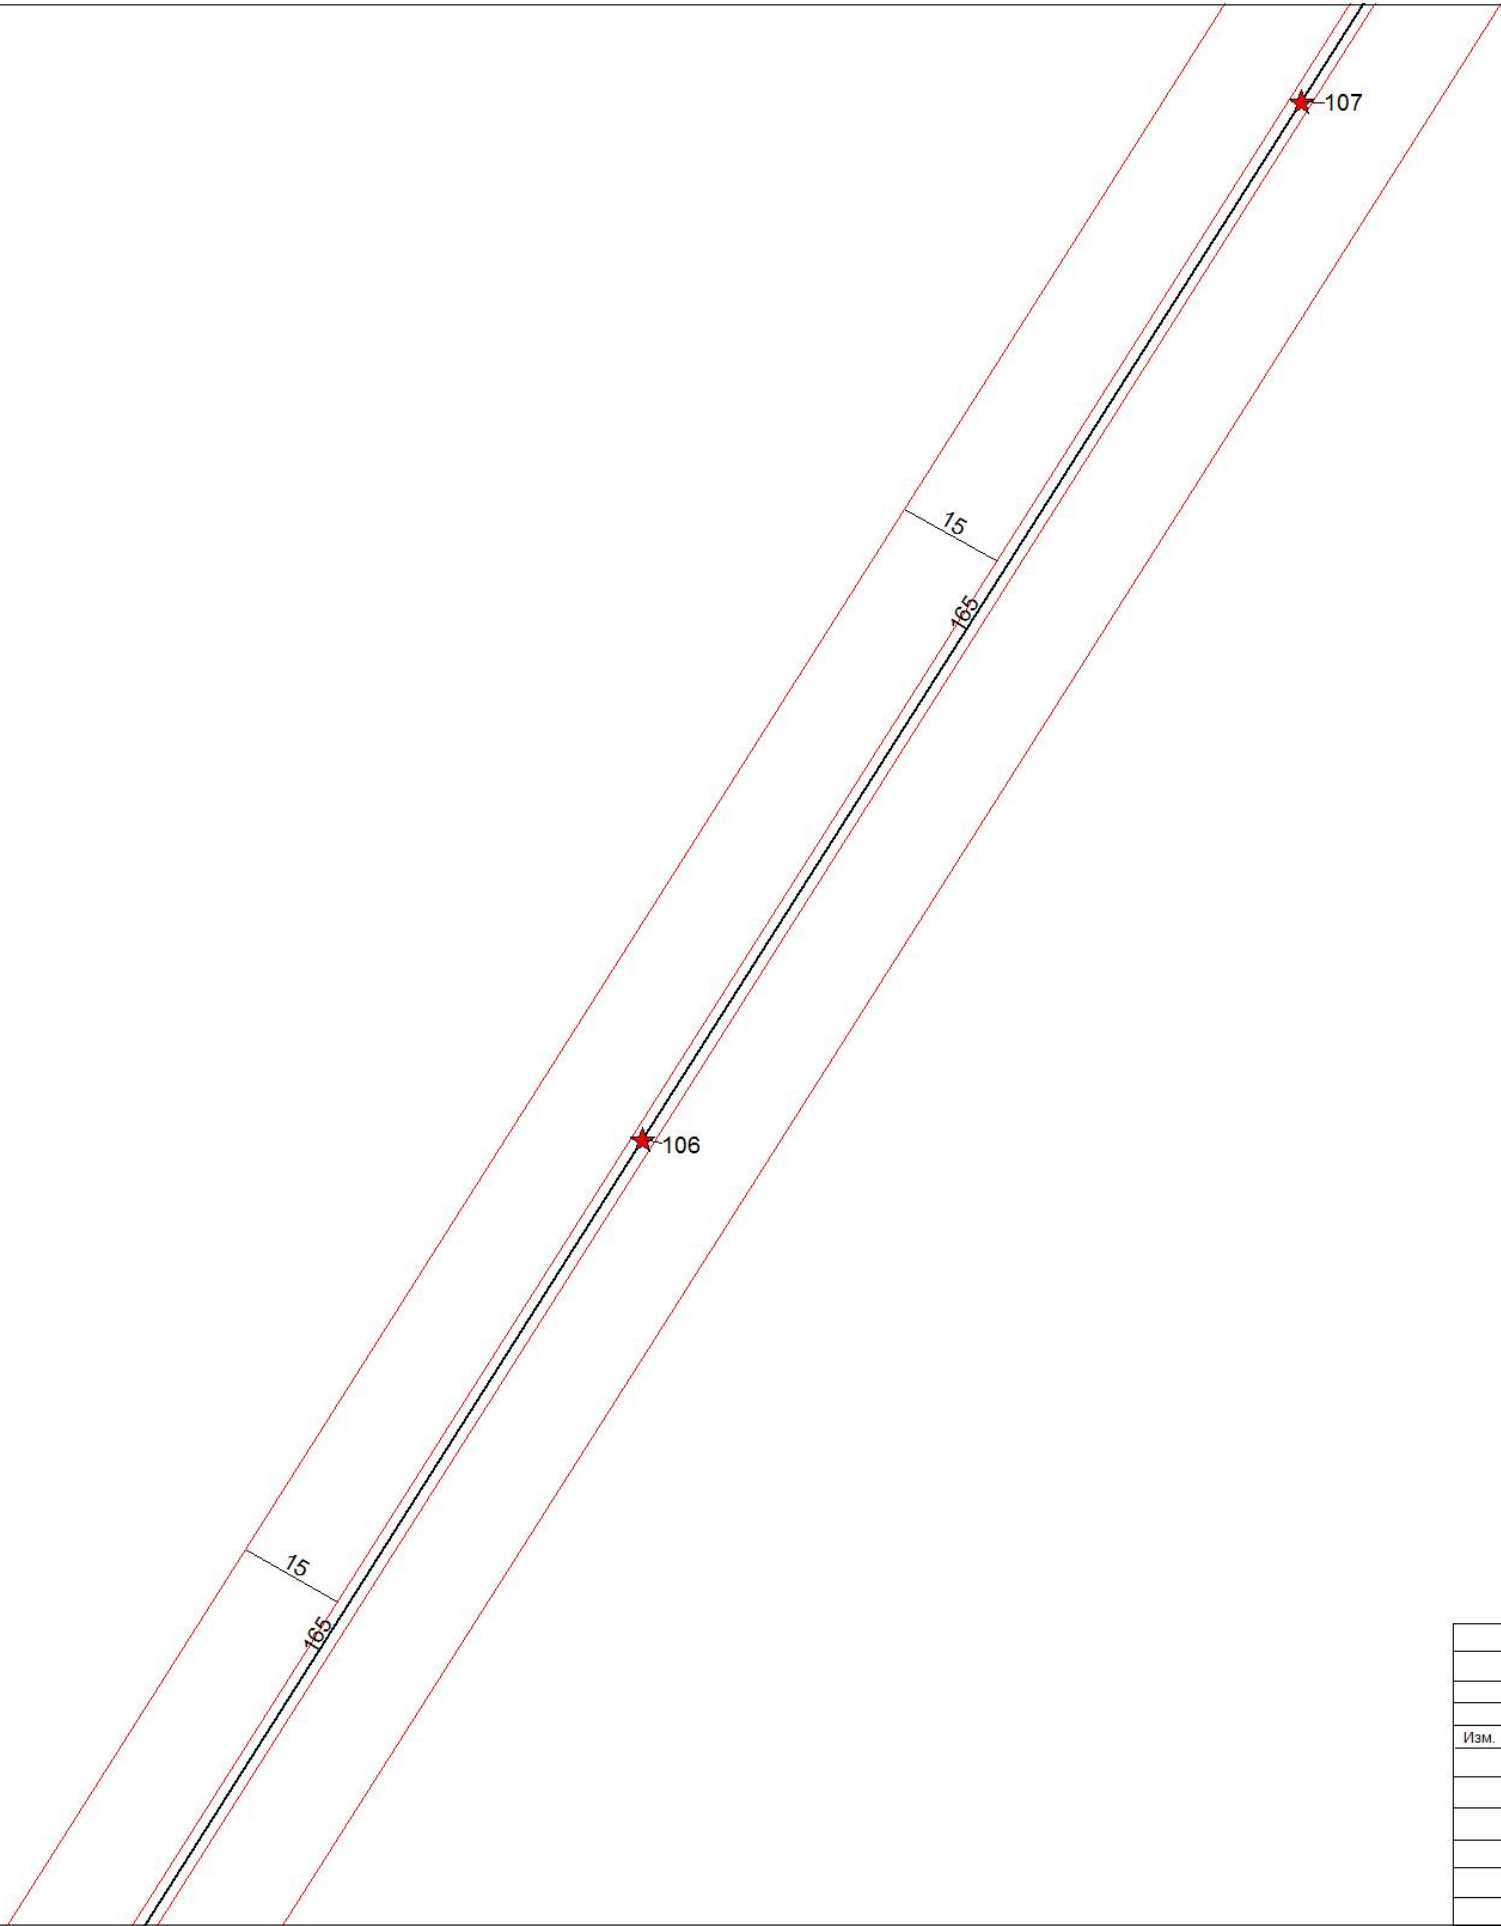


УСЛОВНЫЕ ОБОЗНАЧЕНИЯ:

- ★— Линия электропередачи ВЛ-35 кВ (существующая)
- ★ Опоры линии электропередачи (существующие)
- Охранная зона линии электропередачи
- ▨ Границы работ по срезанию кустарника и мелколесья
- ▤ Границы работ по валке леса с учетом угрожающих деревьев

							Расширение просеки ВЛ - 35кВ Омутинка-Плетнево Южного ТПО			
Изм.	Коп.уч	Лист	№ док.	Подп.	Дата		Проект полосы отвода	Стадия	Лист	Листов
									52	
							План просеки ВЛ - 35 продолжение м 1:1000	ФГУП "Рослесинфорг"		

Согласовано			
Инв. № подл.	Подп. и дата		Взам. инв. №

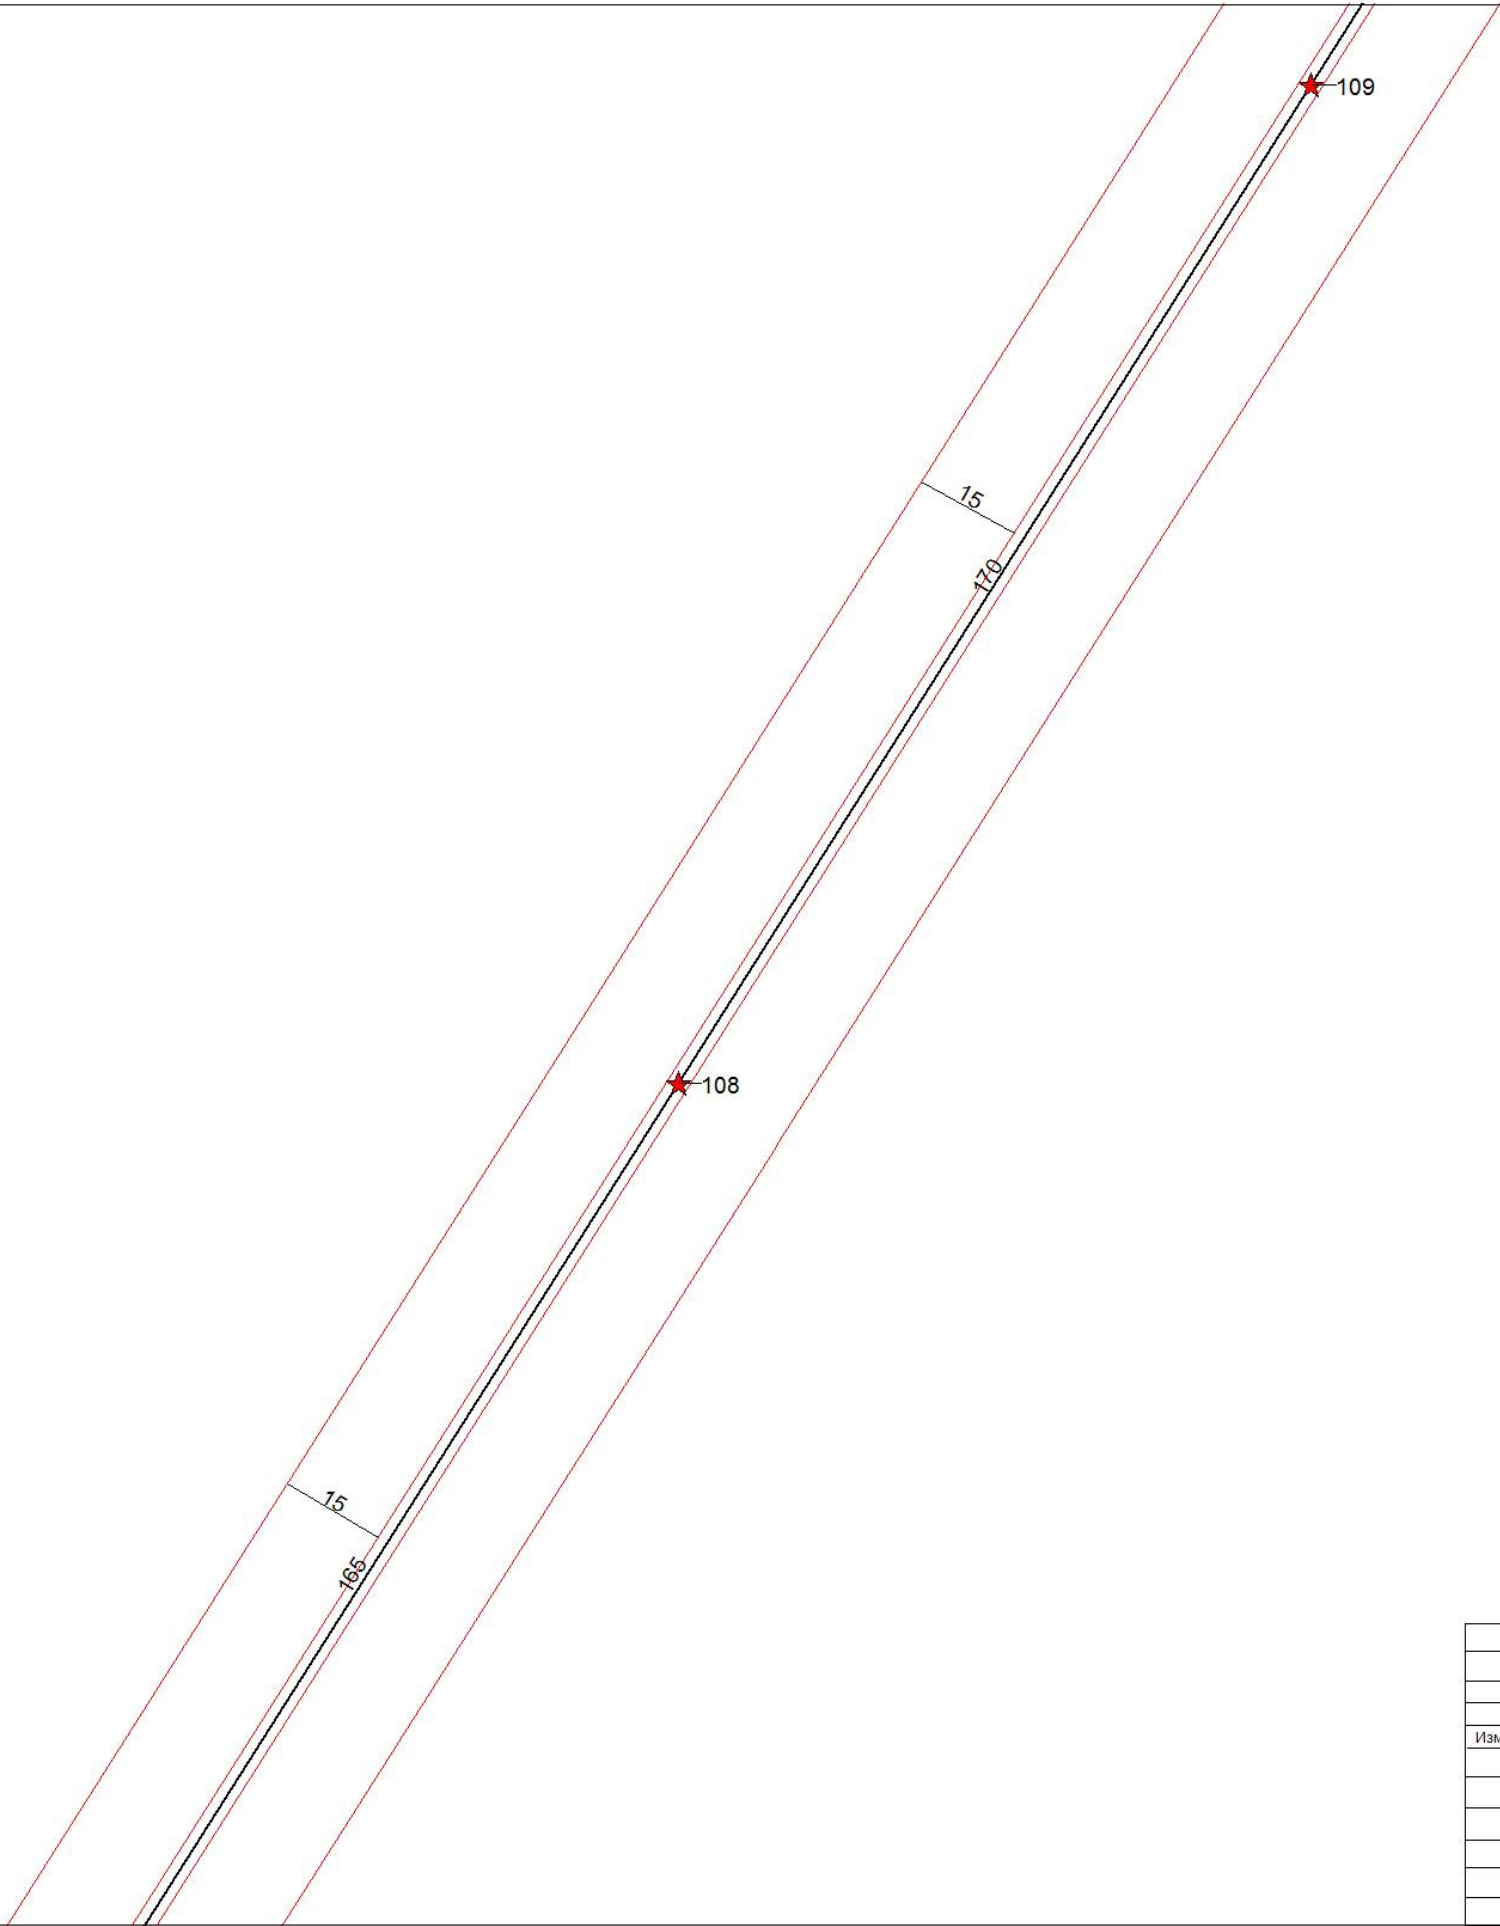


УСЛОВНЫЕ ОБОЗНАЧЕНИЯ:

- ★— Линия электропередачи ВЛ-35 кВ (существующая)
- ★ Опоры линии электропередачи (существующие)
- Охранная зона линии электропередачи
- ▨ Границы работ по срезанию кустарника и мелколесья
- ▤ Границы работ по валке леса с учетом угрожающих деревьев

							Расширение просеки ВЛ - 35кВ Омутинка-Плетнево Южного ТПО			
Изм.	Коп.уч	Лист	№ док.	Подп.	Дата		Проект полосы отвода	Стадия	Лист	Листов
									53	
							План просеки ВЛ - 35 продолжение м 1:1000	ФГУП "Рослесинфорг"		

Согласовано				Инов. № подл.	Подп. и дата	Взам. инв. №

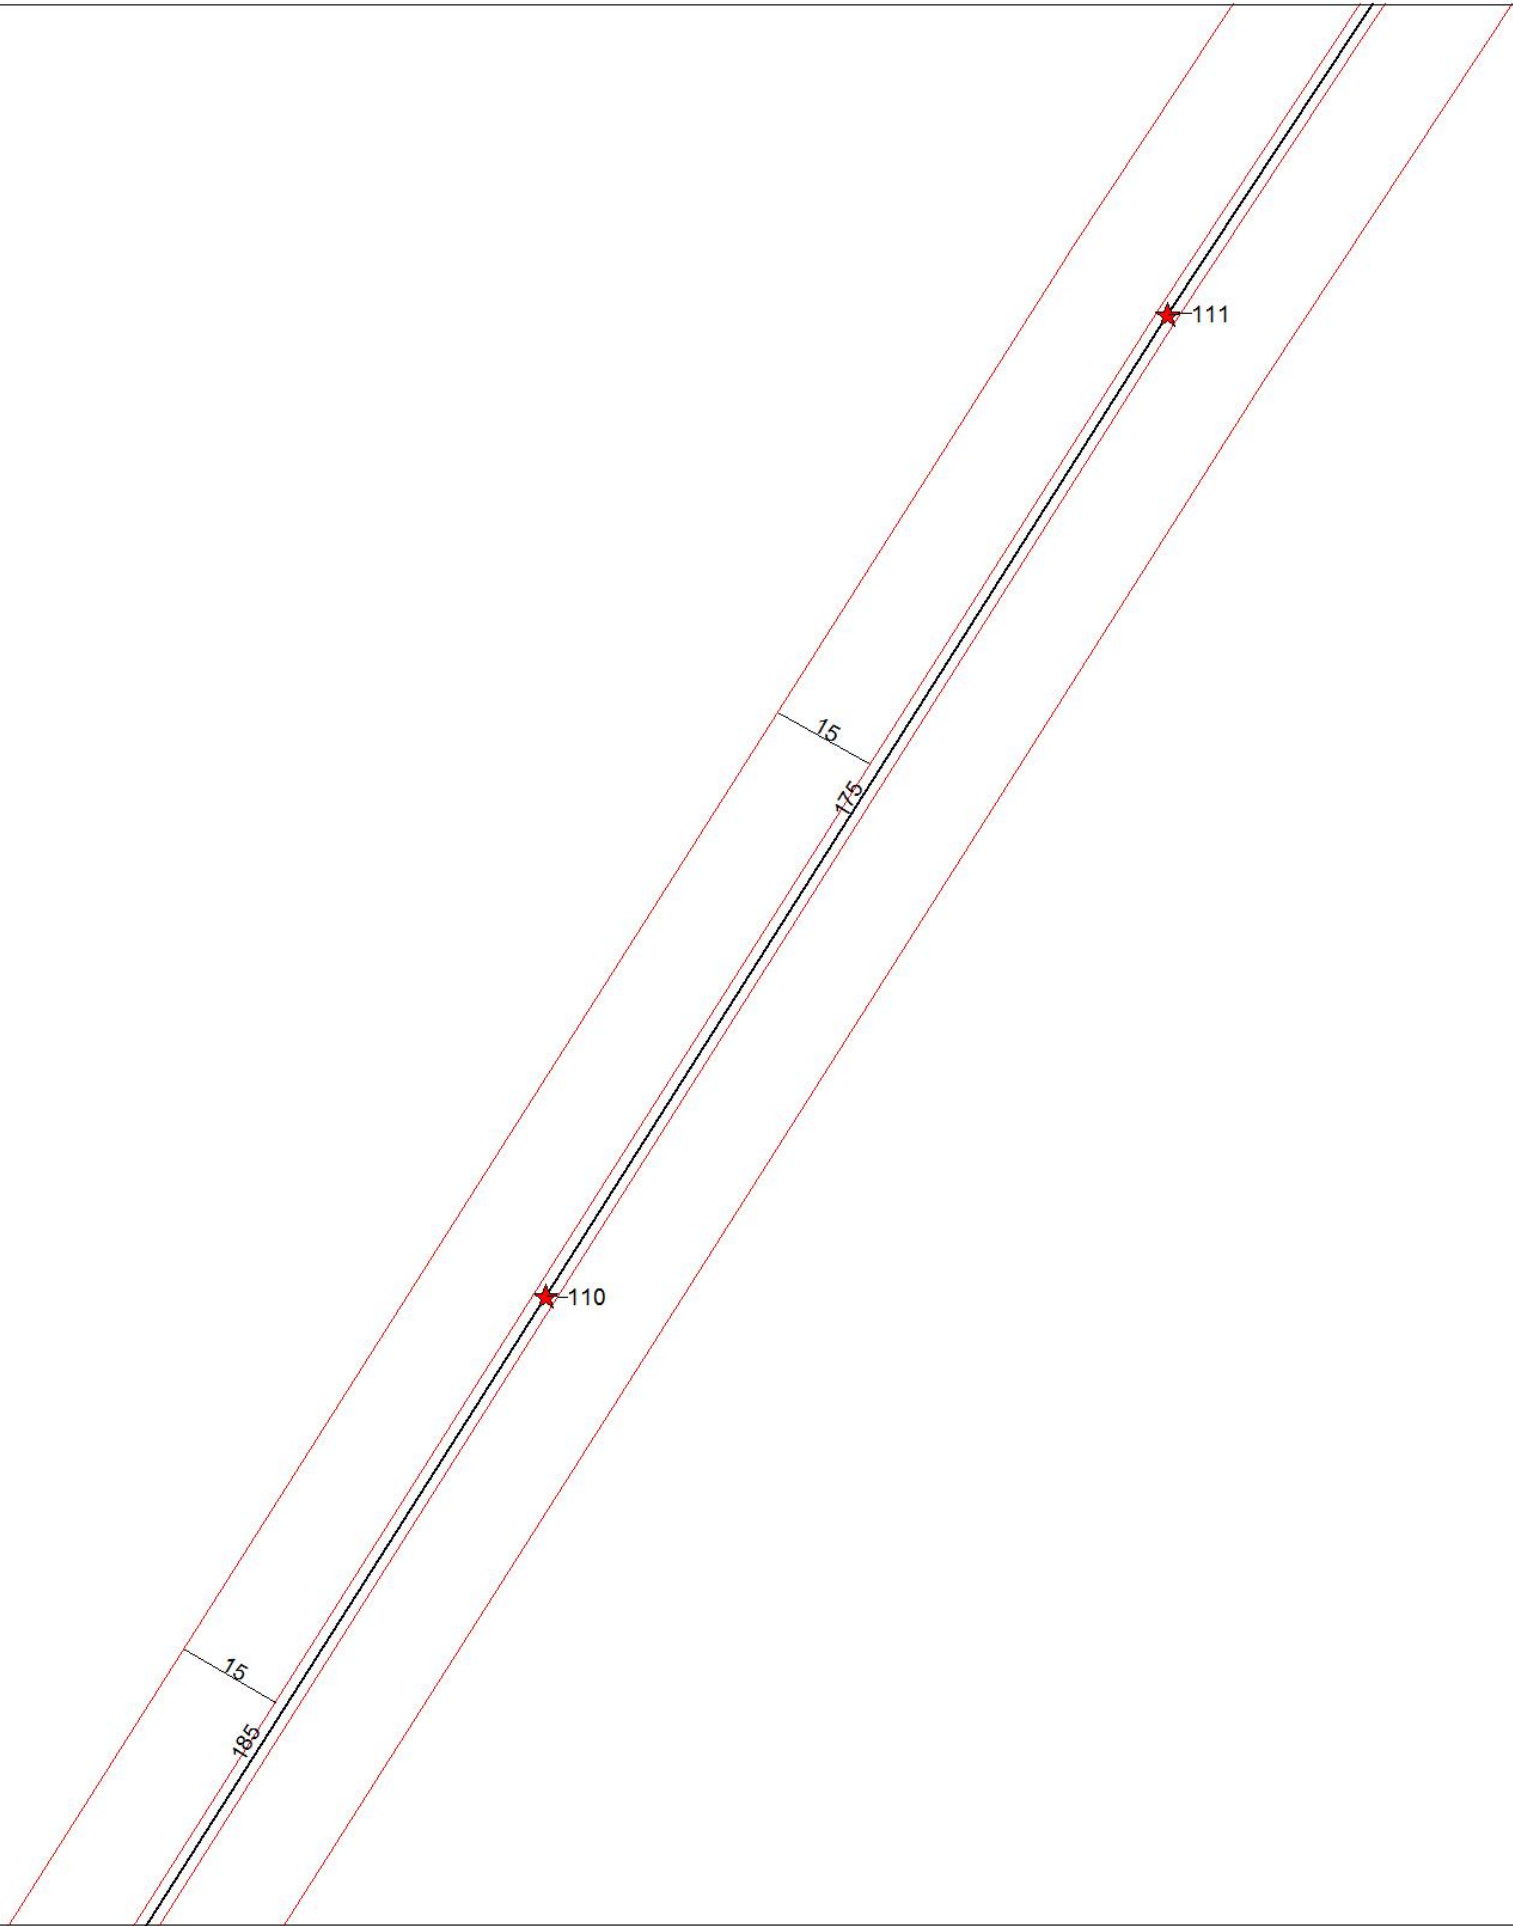


УСЛОВНЫЕ ОБОЗНАЧЕНИЯ:

- ★— Линия электропередачи ВЛ-35 кВ (существующая)
- ★ Опоры линии электропередачи (существующие)
- Охранная зона линии электропередачи
- ▨ Границы работ по срезанию кустарника и мелколесья
- ▤ Границы работ по валке леса с учетом угрожающих деревьев

							Расширение просеки ВЛ - 35кВ Омутинка-Плетнево Южного ТПО			
Изм.	Коп.уч	Лист	№ док.	Подп.	Дата		Проект полосы отвода	Стадия	Лист	Листов
									54	
							План просеки ВЛ - 35 продолжение м 1:1000	ФГУП "Рослесинфорг"		


Согласовано			
Инв. № подл.	Подп. и дата	Взам. инв. №	

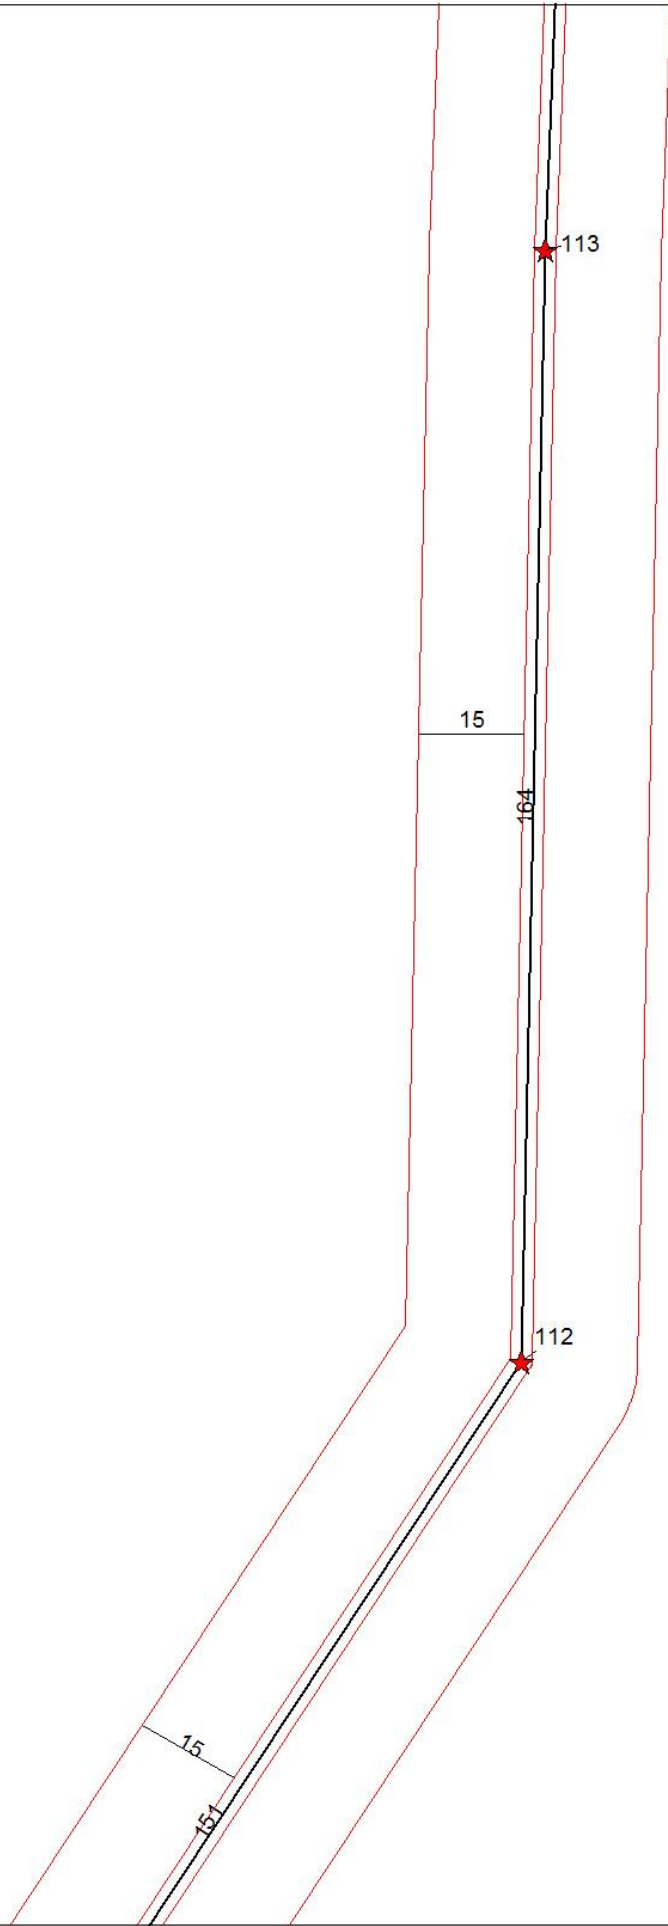

- УСЛОВНЫЕ ОБОЗНАЧЕНИЯ:
- ★— Линия электропередачи ВЛ-35 кВ (существующая)
 - ★ Опоры линии электропередачи (существующие)
 - Охранная зона линии электропередачи
 - ▨ Границы работ по срезанию кустарника и мелколесья
 - ▤ Границы работ по валке леса с учетом угрожающих деревьев

							Расширение просеки ВЛ - 35кВ Омутинка-Плетнево Южного ТПО			
Изм.	Коп.уч	Лист	№ док.	Подп.	Дата		Проект полосы отвода	Стадия	Лист	Листов
									55	
							План просеки ВЛ - 35 продолжение м 1:1000	ФГУП "Рослесинфорг"		

Согласовано			
Инв. № подл.	Подп. и дата	Взам. инв. №	

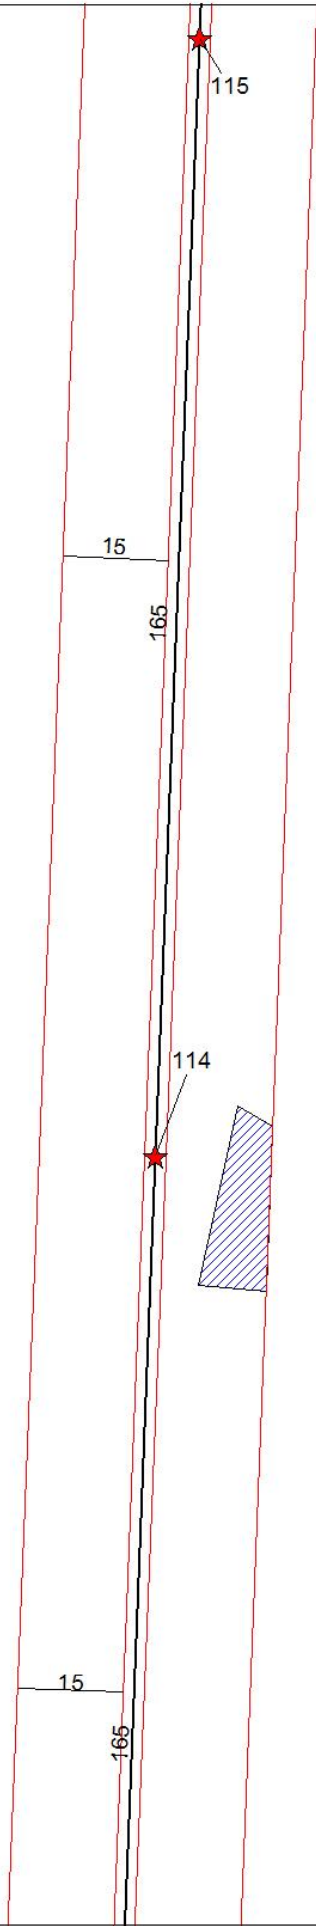


УСЛОВНЫЕ ОБОЗНАЧЕНИЯ:

- ★— Линия электропередачи ВЛ-35 кВ (существующая)
- ★ Опоры линии электропередачи (существующие)
- Охранная зона линии электропередачи
- ▨ Границы работ по срезанию кустарника и мелколесья
- ▤ Границы работ по валке леса с учетом угрожающих деревьев

							Расширение просеки ВЛ - 35кВ Омутинка-Плетнево Южного ТПО			
Изм.	Коп.уч	Лист	№ док.	Подп.	Дата		Проект полосы отвода	Стадия	Лист	Листов
									56	
								ФГУП "Рослесинфорг"		
							План просеки ВЛ - 35 продолжение м 1:1000			

Согласовано			
Инв. № подл.	Подп. и дата		Взам. инв. №

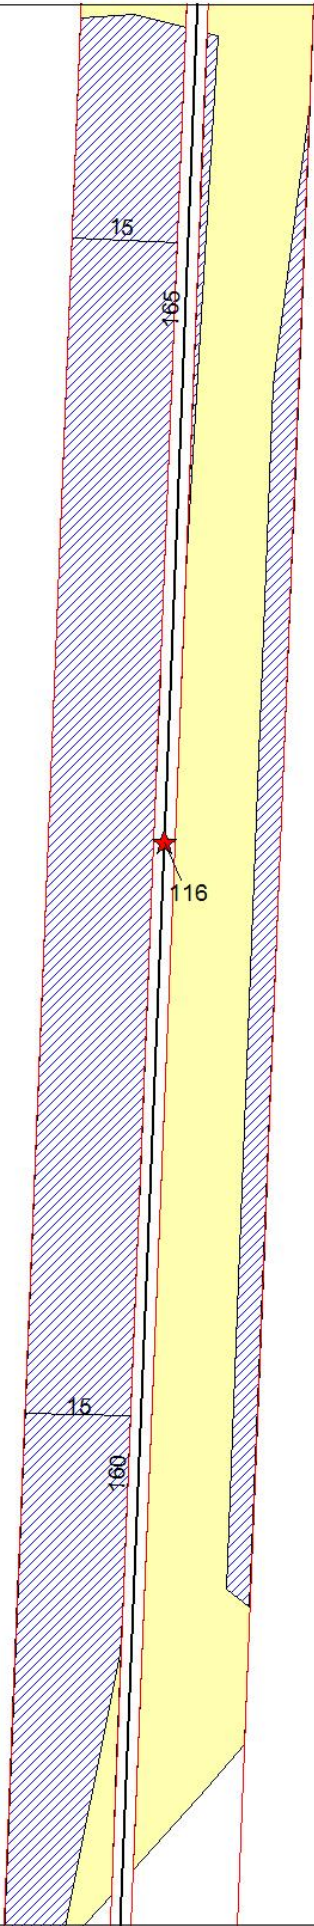


УСЛОВНЫЕ ОБОЗНАЧЕНИЯ:

- ★— Линия электропередачи ВЛ-35 кВ (существующая)
- ★ Опоры линии электропередачи (существующие)
- Охранная зона линии электропередачи
- Границы работ по срезанию кустарника и мелколесья
- Границы работ по валке леса с учетом угрожающих деревьев

							Расширение просеки ВЛ - 35кВ Омутинка-Плетнево Южного ТПО			
Изм.	Коп.уч	Лист	№ док.	Подп.	Дата		Проект полосы отвода	Стадия	Лист	Листов
									57	
							План просеки ВЛ - 35 продолжение м 1:1000		ФГУП "Рослесинфорг"	

Согласовано			
Инв. № подл.	Подп. и дата		Взам. инв. №

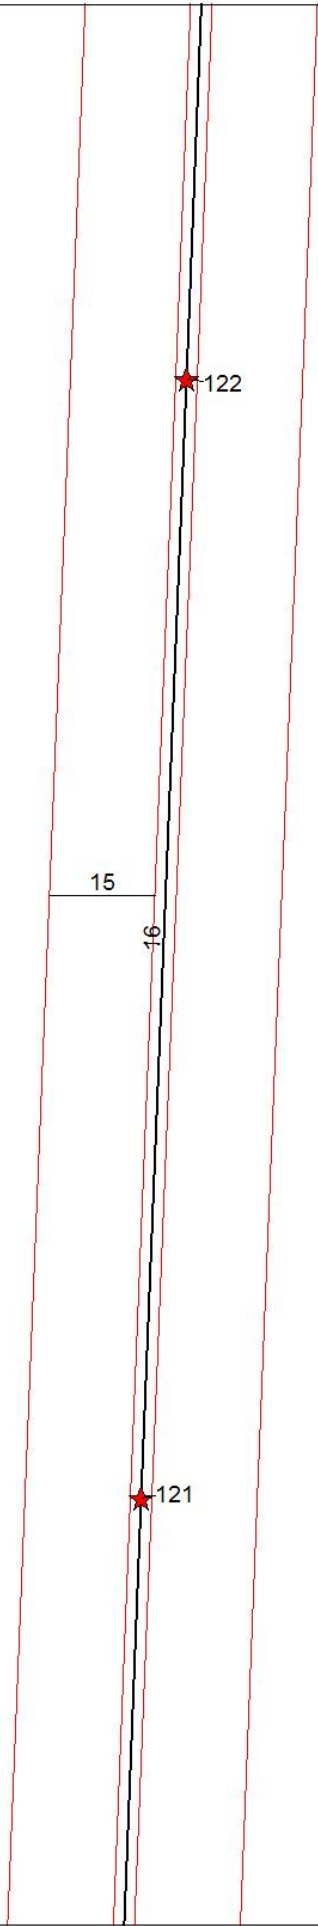


УСЛОВНЫЕ ОБОЗНАЧЕНИЯ:

- ★— Линия электропередачи ВЛ-35 кВ (существующая)
- ★ Опоры линии электропередачи (существующие)
- Охранная зона линии электропередачи
- ▨ Границы работ по срезанию кустарника и мелколесья
- ▤ Границы работ по валке леса с учетом угрожающих деревьев

							Расширение просеки ВЛ - 35кВ Омутинка-Плетнево Южного ТПО			
Изм.	Коп.уч	Лист	№ док.	Подп.	Дата		Проект полосы отвода	Стадия	Лист	Листов
									60	
							План просеки ВЛ - 35 продолжение м 1:1000	ФГУП "Рослесинфорг"		

Согласовано			
Инв. № подл.	Подп. и дата	Взам. инв. №	

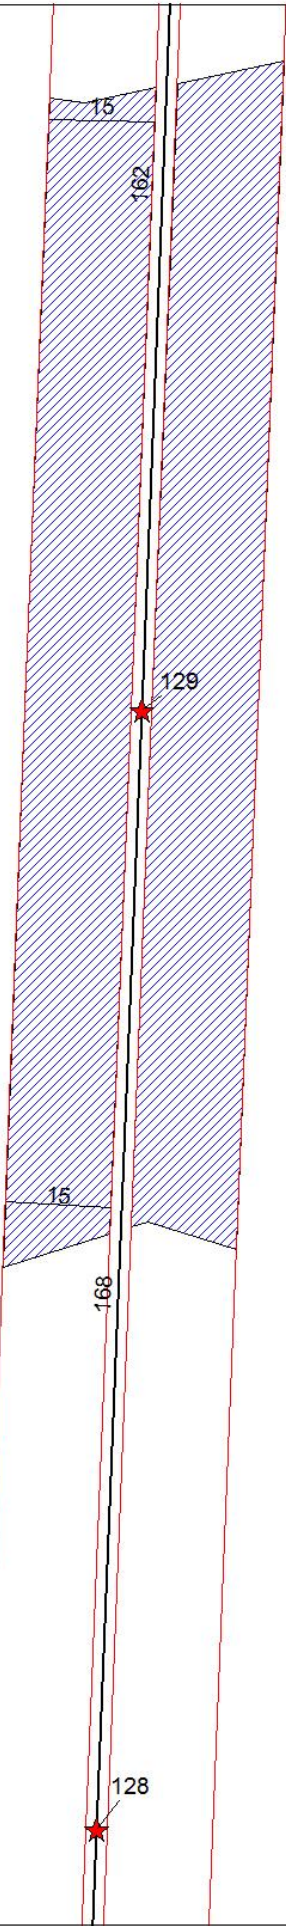


УСЛОВНЫЕ ОБОЗНАЧЕНИЯ:

- ★— Линия электропередачи ВЛ-35 кВ (существующая)
- ★ Опоры линии электропередачи (существующие)
- Охранная зона линии электропередачи
- ▨ Границы работ по срезанию кустарника и мелколесья
- ▤ Границы работ по валке леса с учетом угрожающих деревьев

							Расширение просеки ВЛ - 35кВ Омутинка-Плетнево Южного ТПО			
Изм.	Коп.уч	Лист	№ док.	Подп.	Дата		Проект полосы отвода	Стадия	Лист	Листов
									64	
							План просеки ВЛ - 35 продолжение м 1:1000	ФГУП "Рослесинфорг"		

Согласовано			
Инв. № подл.	Подп. и дата		Взам. инв. №

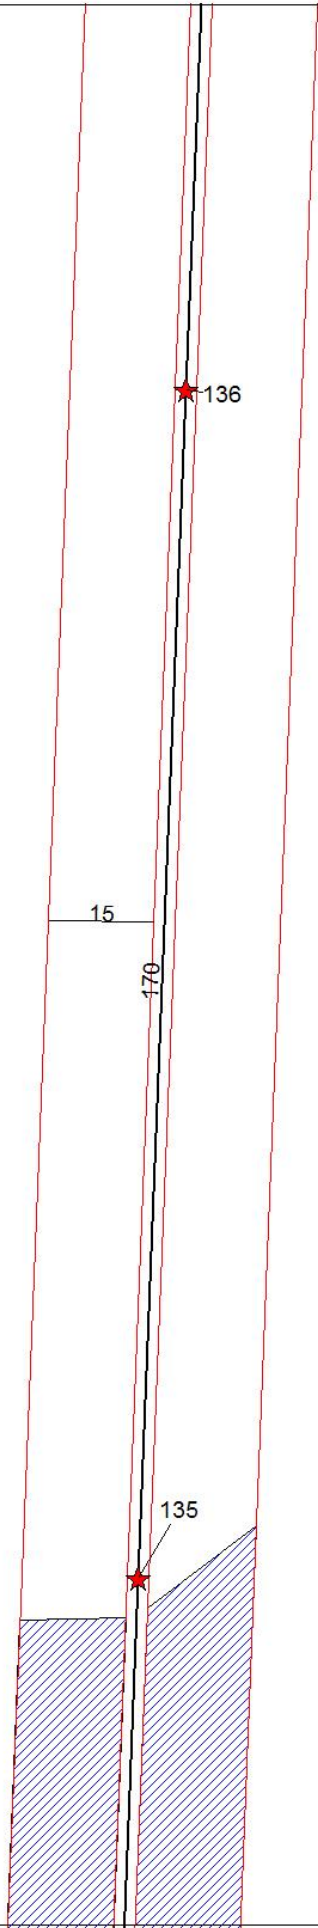


УСЛОВНЫЕ ОБОЗНАЧЕНИЯ:

- ★— Линия электропередачи ВЛ-35 кВ (существующая)
- ★ Опоры линии электропередачи (существующие)
- Охранная зона линии электропередачи
- ▨ Границы работ по срезанию кустарника и мелколесья
- ▤ Границы работ по валке леса с учетом угрожающих деревьев

							Расширение просеки ВЛ - 35кВ Омутинка-Плетнево Южного ТПО			
Изм.	Коп.уч	Лист	№ док.	Подп.	Дата		Проект полосы отвода	Стадия	Лист	Листов
									68	
							План просеки ВЛ - 35 продолжение м 1:1000	ФГУП "Рослесинфорг"		

Согласовано				Инва. № подл.	Подп. и дата	Взам. инв. №

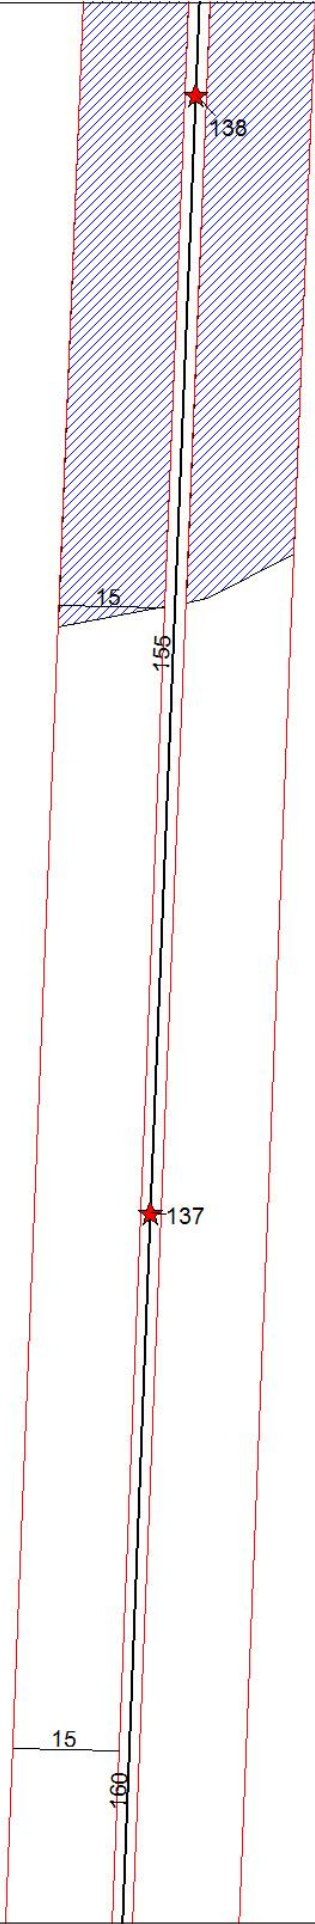


УСЛОВНЫЕ ОБОЗНАЧЕНИЯ:

- ★— Линия электропередачи ВЛ-35 кВ (существующая)
- ★ Опоры линии электропередачи (существующие)
- Охранная зона линии электропередачи
- ▨ Границы работ по срезанию кустарника и мелколесья
- ▨ Границы работ по валке леса с учетом угрожающих деревьев

							Расширение просеки ВЛ - 35кВ Омутинка-Плетнево Южного ТПО			
Изм.	Коп.уч	Лист	№ док.	Подп.	Дата		Проект полосы отвода	Стадия	Лист	Листов
									69	
							План просеки ВЛ - 35 продолжение м 1:1000	ФГУП "Рослесинфорг"		

				Согласовано	
		Подп. и дата		Взам. инв.№	
Инв.№ подл.					

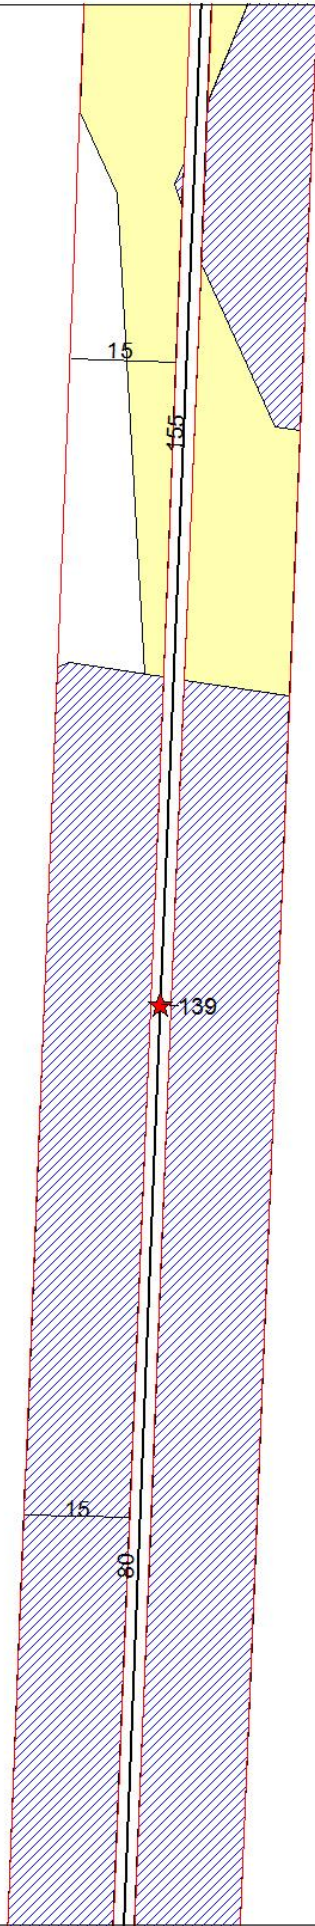


УСЛОВНЫЕ ОБОЗНАЧЕНИЯ:

- ★— Линия электропередачи ВЛ-35 кВ (существующая)
- ★ Опоры линии электропередачи (существующие)
- Охранная зона линии электропередачи
- ▨ Границы работ по срезанию кустарника и мелколесья
- ▨ Границы работ по валке леса с учетом угрожающих деревьев

						Расширение просеки ВЛ - 35кВ Омутинка-Плетнево Южного ТПО			
Изм.	Коп.уч	Лист	№ док.	Подп.	Дата	Проект полосы отвода	Стадия	Лист	Листов
								70	
						План просеки ВЛ - 35 продолжение м 1:1000	ФГУП "Рослесинфорг"		

Согласовано			
Инв. № подл.	Подп. и дата	Взам. инв. №	

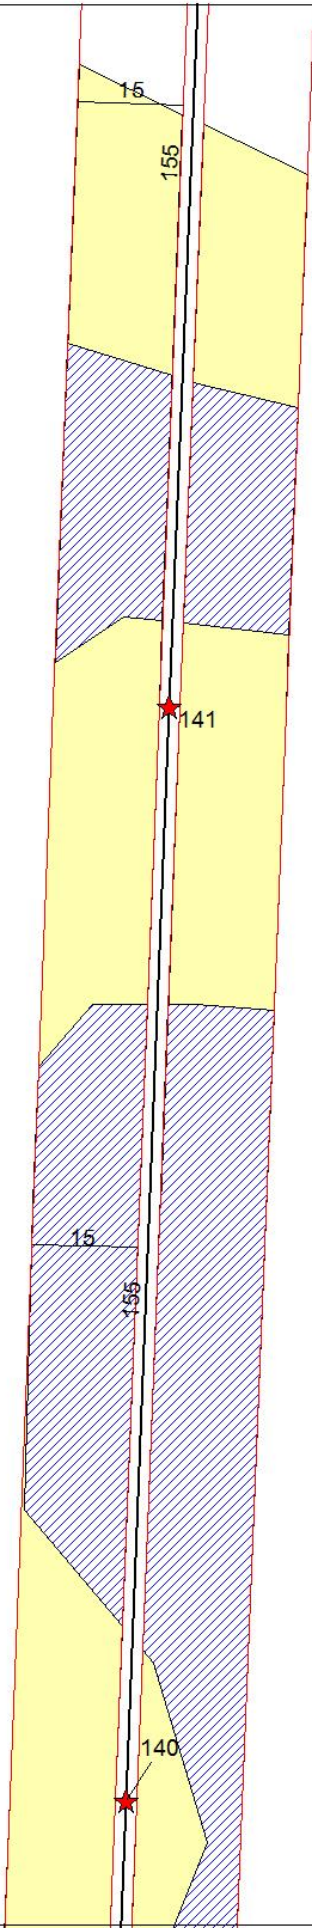


УСЛОВНЫЕ ОБОЗНАЧЕНИЯ:

- ★— Линия электропередачи ВЛ-35 кВ (существующая)
- ★ Опоры линии электропередачи (существующие)
- Охранная зона линии электропередачи
- ▨ Границы работ по срезанию кустарника и мелколесья
- ▨ Границы работ по валке леса с учетом угрожающих деревьев

							Расширение просеки ВЛ - 35кВ Омутинка-Плетнево Южного ТПО			
Изм.	Коп.уч	Лист	№ док.	Подп.	Дата		Проект полосы отвода	Стадия	Лист	Листов
									71	
							План просеки ВЛ - 35 продолжение м 1:1000	ФГУП "Рослесинфорг"		

Согласовано			
Инв. № подл.	Подп. и дата	Взам. инв. №	

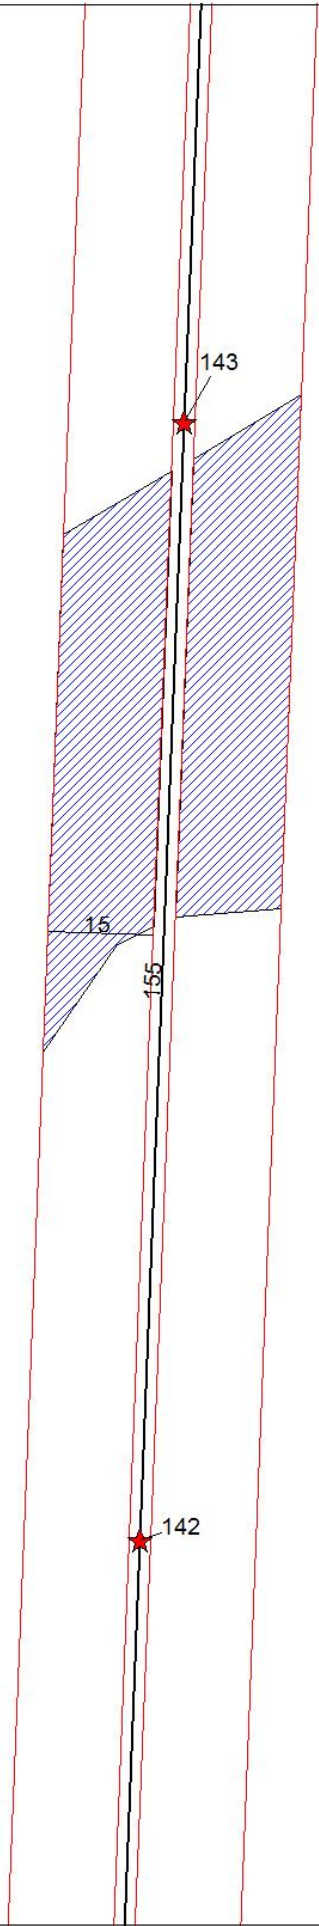


УСЛОВНЫЕ ОБОЗНАЧЕНИЯ:

- ★— Линия электропередачи ВЛ-35 кВ (существующая)
- ★ Опоры линии электропередачи (существующие)
- Охранная зона линии электропередачи
- ▨ Границы работ по срезанию кустарника и мелколесья
- ▤ Границы работ по валке леса с учетом угрожающих деревьев

							Расширение просеки ВЛ - 35кВ Омутинка-Плетнево Южного ТПО			
Изм.	Коп.уч	Лист	№ док.	Подп.	Дата		Проект полосы отвода	Стадия	Лист	Листов
									72	
							План просеки ВЛ - 35 продолжение м 1:1000		ФГУП "Рослесинфорг"	

Согласовано			
Инв. № подл.	Подп. и дата	Взам. инв. №	

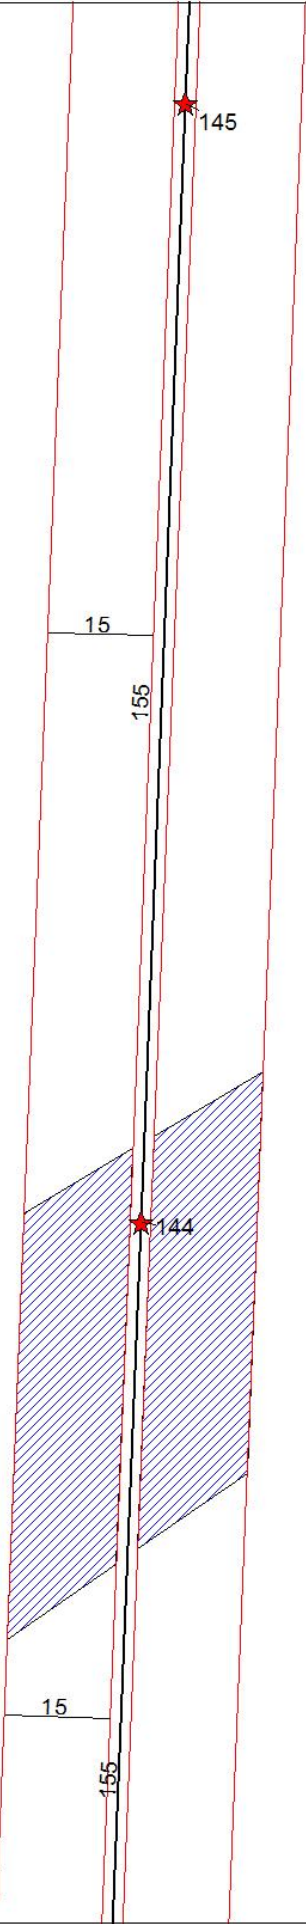


УСЛОВНЫЕ ОБОЗНАЧЕНИЯ:

- ★— Линия электропередачи ВЛ-35 кВ (существующая)
- ★ Опоры линии электропередачи (существующие)
- Охранная зона линии электропередачи
- ▨ Границы работ по срезанию кустарника и мелколесья
- ▨ Границы работ по валке леса с учетом угрожающих деревьев

							Расширение просеки ВЛ - 35кВ Омутинка-Плетнево Южного ТПО			
Изм.	Коп.	уч	Лист	№ док.	Подп.	Дата	Проект полосы отвода	Стадия	Лист	Листов
									73	
							План просеки ВЛ - 35 продолжение м 1:1000		ФГУП "Рослесинфорг"	

Согласовано				Инва. № подл.	Подп. и дата	Взам. инв. №

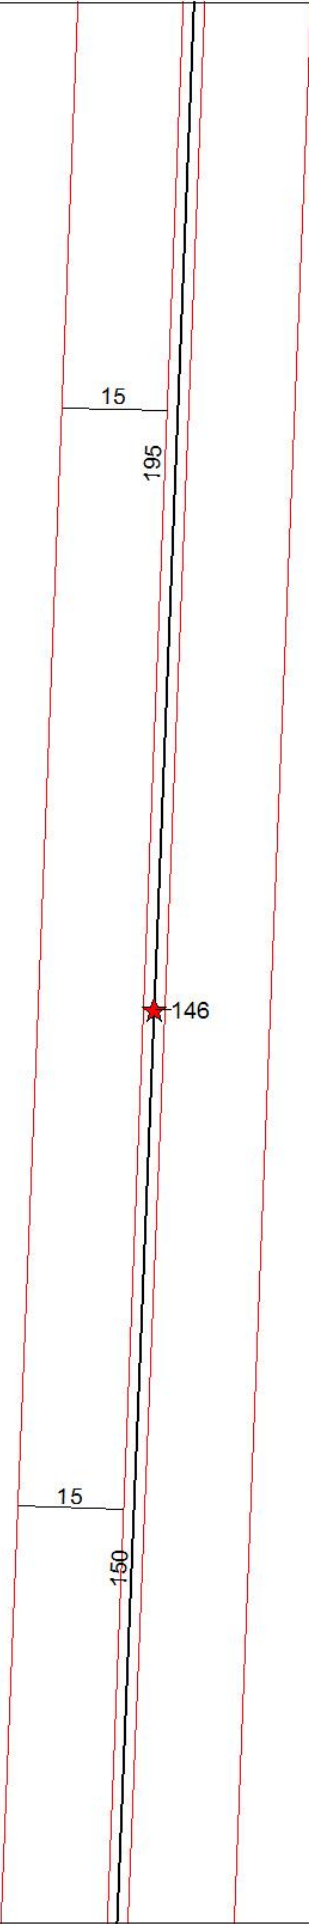


УСЛОВНЫЕ ОБОЗНАЧЕНИЯ:

- ★— Линия электропередачи ВЛ-35 кВ (существующая)
- ★ Опоры линии электропередачи (существующие)
- Охранная зона линии электропередачи
- ▨ Границы работ по срезанию кустарника и мелколесья
- ▤ Границы работ по валке леса с учетом угрожающих деревьев

							Расширение просеки ВЛ - 35кВ Омутинка-Плетнево Южного ТПО			
Изм.	Коп.уч	Лист	№ док.	Подп.	Дата		Проект полосы отвода	Стадия	Лист	Листов
									74	
							План просеки ВЛ - 35 продолжение м 1:1000	ФГУП "Рослесинфорг"		

Согласовано			
Инв. № подл.	Подп. и дата		Взам. инв. №

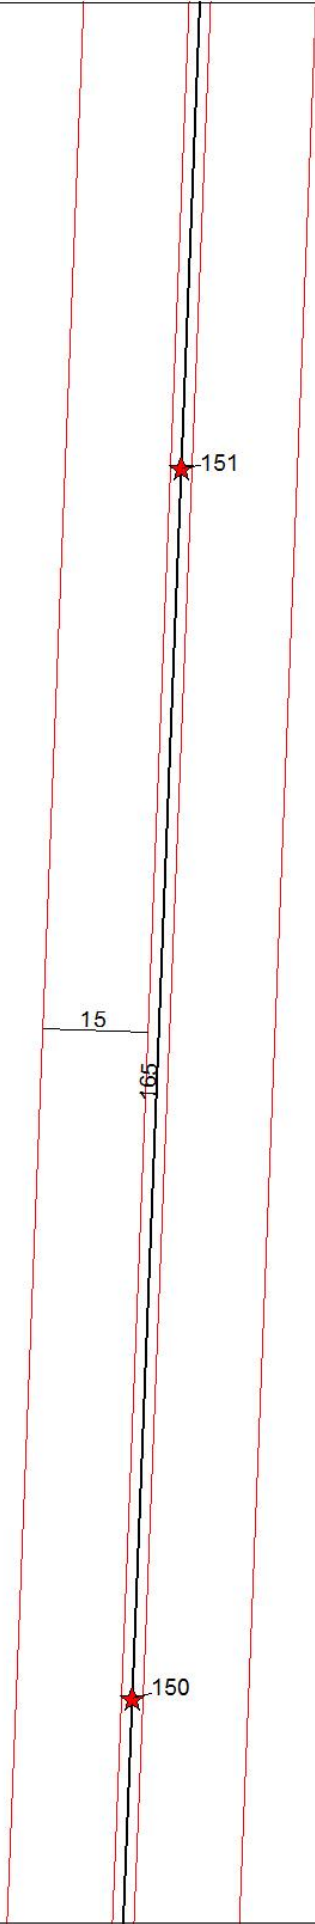


УСЛОВНЫЕ ОБОЗНАЧЕНИЯ:

- ★— Линия электропередачи ВЛ-35 кВ (существующая)
- ★ Опоры линии электропередачи (существующие)
- Охранная зона линии электропередачи
- ▨ Границы работ по срезанию кустарника и мелколесья
- ▤ Границы работ по валке леса с учетом угрожающих деревьев

							Расширение просеки ВЛ - 35кВ Омутинка-Плетнево Южного ТПО			
Изм.	Коп.уч	Лист	№ док.	Подп.	Дата		Проект полосы отвода	Стадия	Лист	Листов
									77	
							План просеки ВЛ - 35 продолжение м 1:1000	ФГУП "Рослесинфорг"		

Согласовано			
Инв. № подл.	Подп. и дата	Взам. инв. №	

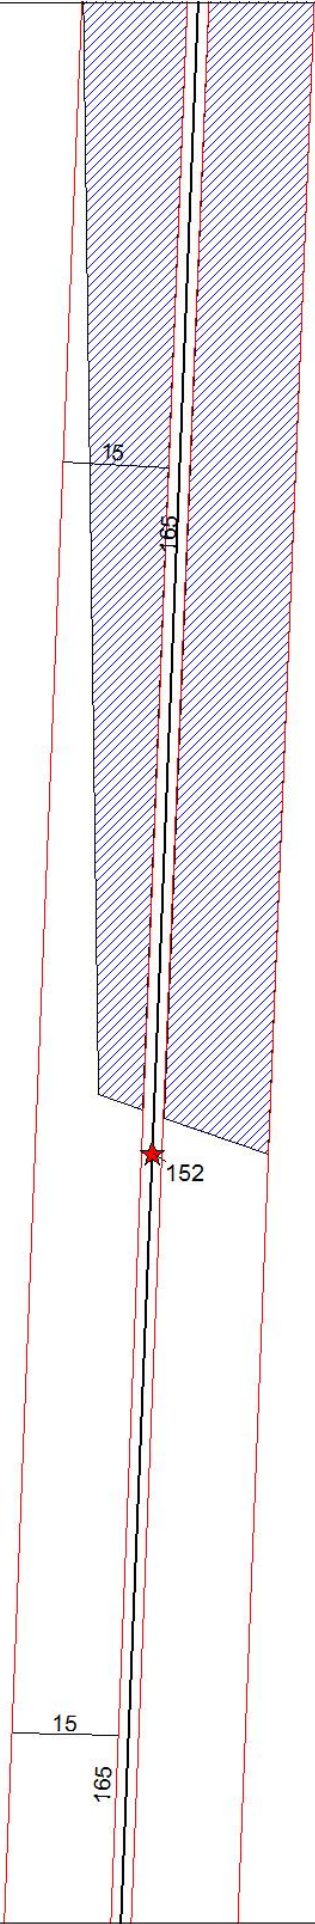


УСЛОВНЫЕ ОБОЗНАЧЕНИЯ:

- ★— Линия электропередачи ВЛ-35 кВ (существующая)
- ★ Опоры линии электропередачи (существующие)
- Охранная зона линии электропередачи
- ▨ Границы работ по срезанию кустарника и мелколесья
- ▤ Границы работ по валке леса с учетом угрожающих деревьев

							Расширение просеки ВЛ - 35кВ Омутинка-Плетнево Южного ТПО			
Изм.	Коп.уч	Лист	№ док.	Подп.	Дата		Проект полосы отвода	Стадия	Лист	Листов
									78	
							План просеки ВЛ - 35 продолжение м 1:1000		ФГУП "Рослесинфорг"	

Согласовано			
Инв. № подл.	Подп. и дата		Взам. инв. №

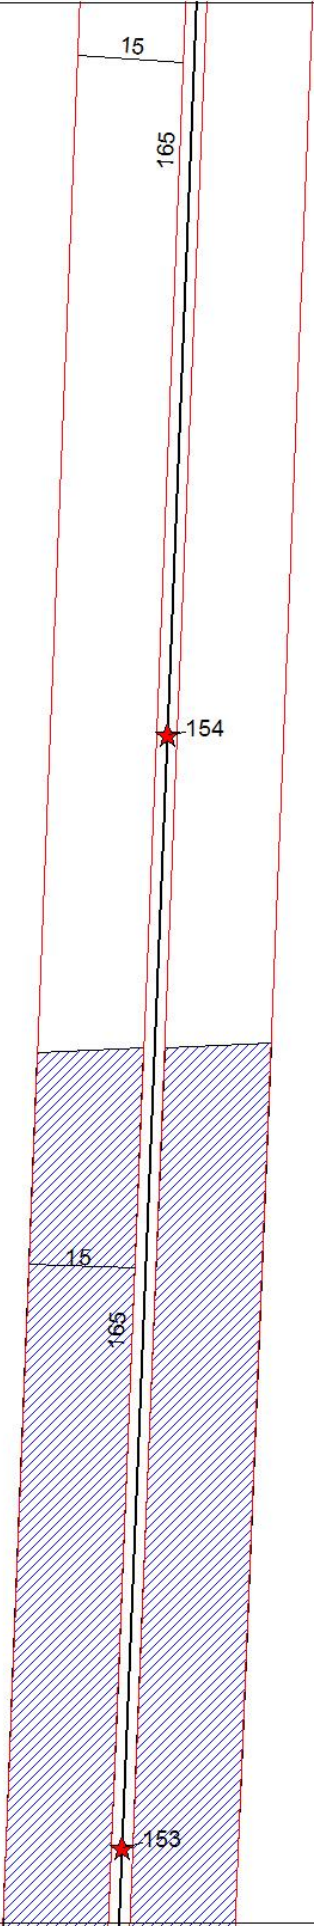


УСЛОВНЫЕ ОБОЗНАЧЕНИЯ:






- ★— Линия электропередачи ВЛ-35 кВ (существующая)
- ★ Опоры линии электропередачи (существующие)
- Охранная зона линии электропередачи
- ▨ Границы работ по срезанию кустарника и мелколесья
- ▤ Границы работ по валке леса с учетом угрожающих деревьев

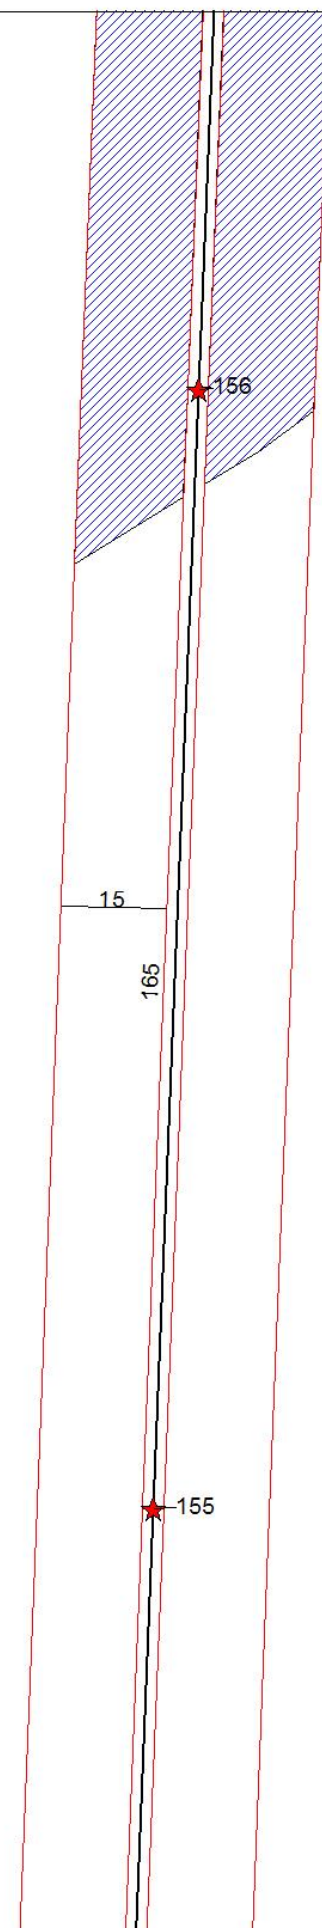							Расширение просеки ВЛ - 35кВ Омутинка-Плетнево Южного ТПО			
Изм.	Коп.уч	Лист	№ док.	Подп.	Дата		Проект полосы отвода	Стадия	Лист	Листов
									79	
							План просеки ВЛ - 35 продолжение м 1:1000	ФГУП "Рослесинфорг"		

		Согласовано	
Инв. № подл.	Подп. и дата	Взам. инв. №	




УСЛОВНЫЕ ОБОЗНАЧЕНИЯ:

-  Линия электропередачи ВЛ-35 кВ (существующая)
-  Опоры линии электропередачи (существующие)
-  Охранная зона линии электропередачи
-  Границы работ по срезанию кустарника и мелколесья
-  Границы работ по валке леса с учетом угрожающих деревьев






						Расширение просеки ВЛ - 35кВ Омутинка-Плетнево Южного ТПО			
Изм.	Кол.уч	Лист	№ док.	Подп.	Дата				
						Проект полосы отвода	Стадия	Лист	Листов
									80
						План просеки ВЛ - 35 продолжение м 1:1000	ФГУП "Рослесинфорг"		

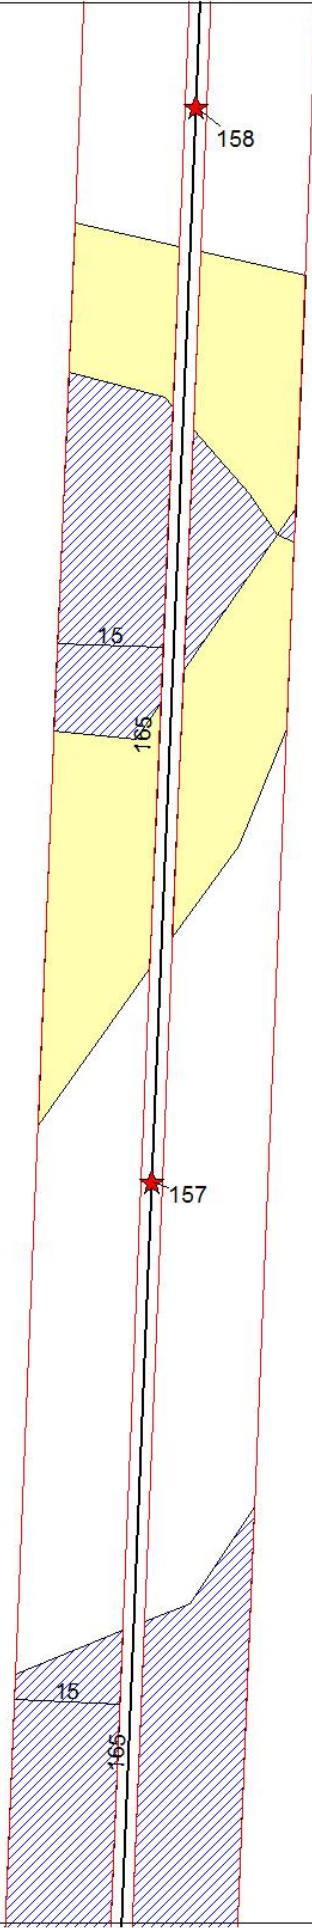Согласовано			

Подп. и дата	Взам. инв. №
--------------	--------------




УСЛОВНЫЕ ОБОЗНАЧЕНИЯ:

-  Линия электропередачи ВЛ-35 кВ (существующая)
-  Опоры линии электропередачи (существующие)
-  Охранная зона линии электропередачи
-  Границы работ по срезанию кустарника и мелколесья
-  Границы работ по валке леса с учетом угрожающих деревьев

						Расширение просеки ВЛ - 35кВ Омутинка-Плетнево Южного ТПО			
Изм.	Кол.уч	Лист	№ док.	Подп.	Дата	Проект полосы отвода	Стадия	Лист	Листов
								81	
							План просеки ВЛ - 35 продолжение м 1:1000	ФГУП "Рослесинфорг"	

Согласовано			
Инв. № подл.	Подп. и дата		Взам. инв. №

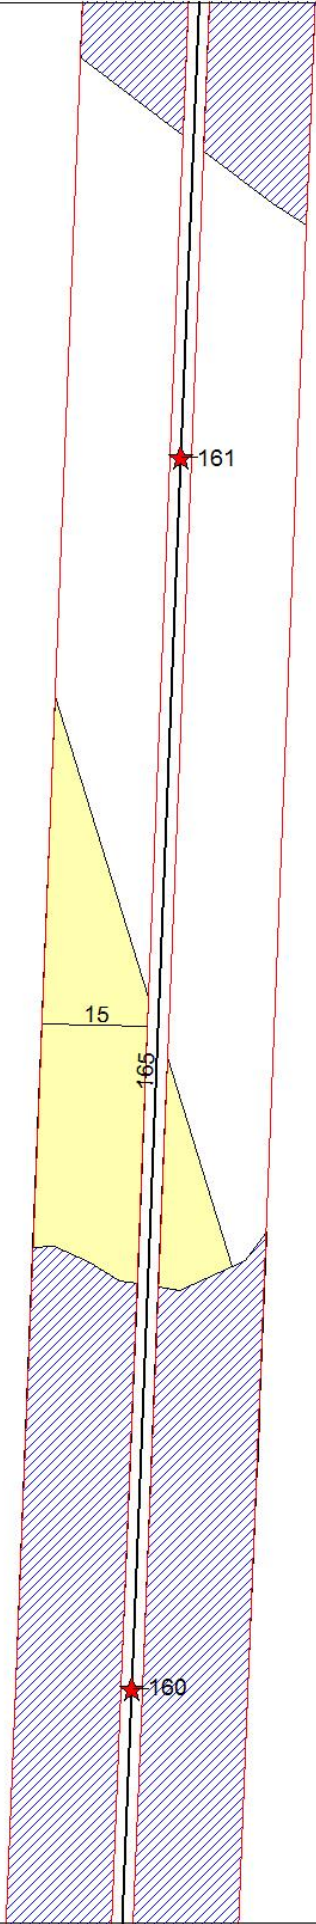


УСЛОВНЫЕ ОБОЗНАЧЕНИЯ:






- ★— Линия электропередачи ВЛ-35 кВ (существующая)
- ★ Опоры линии электропередачи (существующие)
- Охранная зона линии электропередачи
- ▨ Границы работ по срезанию кустарника и мелколесья
- ▨ Границы работ по валке леса с учетом угрожающих деревьев

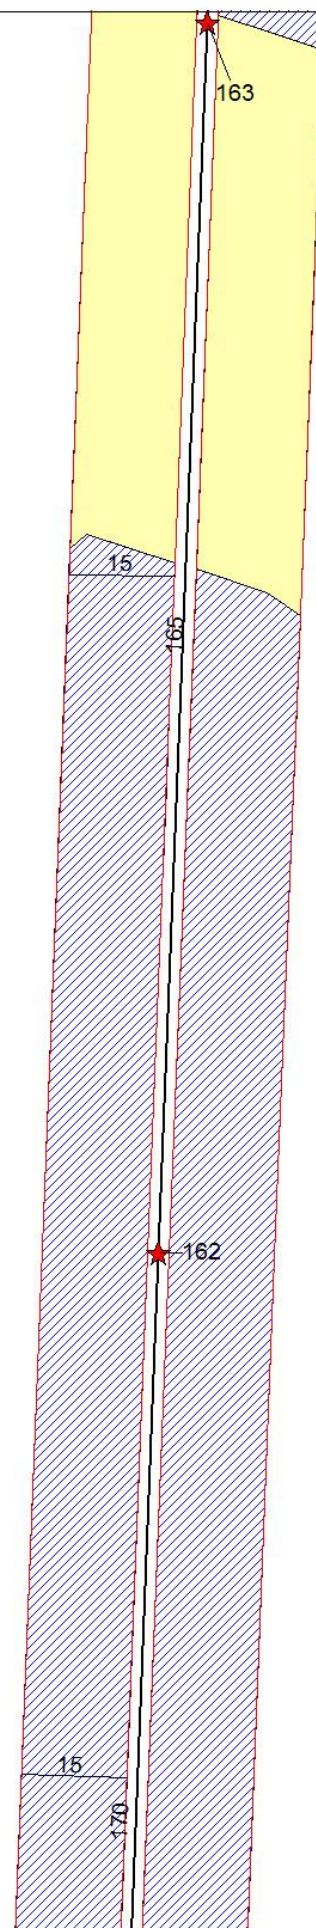							Расширение просеки ВЛ - 35кВ Омутинка-Плетнево Южного ТПО		
Изм.	Коп.уч	Лист	№ док.	Подп.	Дата		Проект полосы отвода	Стадия	Лист
									Листов
									83
							План просеки ВЛ - 35 продолжение м 1:1000		ФГУП "Рослесинфорг"

		Согласовано	
Инв. № подл.	Подп. и дата	Взам. инв. №	




УСЛОВНЫЕ ОБОЗНАЧЕНИЯ:

-  Линия электропередачи ВЛ-35 кВ (существующая)
-  Опоры линии электропередачи (существующие)
-  Охранная зона линии электропередачи
-  Границы работ по срезанию кустарника и мелколесья
-  Границы работ по валке леса с учетом угрожающих деревьев

						Расширение просеки ВЛ - 35кВ Омутинка-Плетнево Южного ТПО
Изм.	Кол.уч	Лист	№ док.	Подп.	Дата	
						<div>Проект полосы отвода</div> <div> <div>Стадия</div> <div>Лист</div> <div>Листов</div> </div>
						84
						ФГУП "Рослесинфорг"
						<div>План просеки ВЛ - 35 продолжение</div> <div>м 1:1000</div>

Согласовано			
Инв. № подл.	Подп. и дата		Взам. инв. №

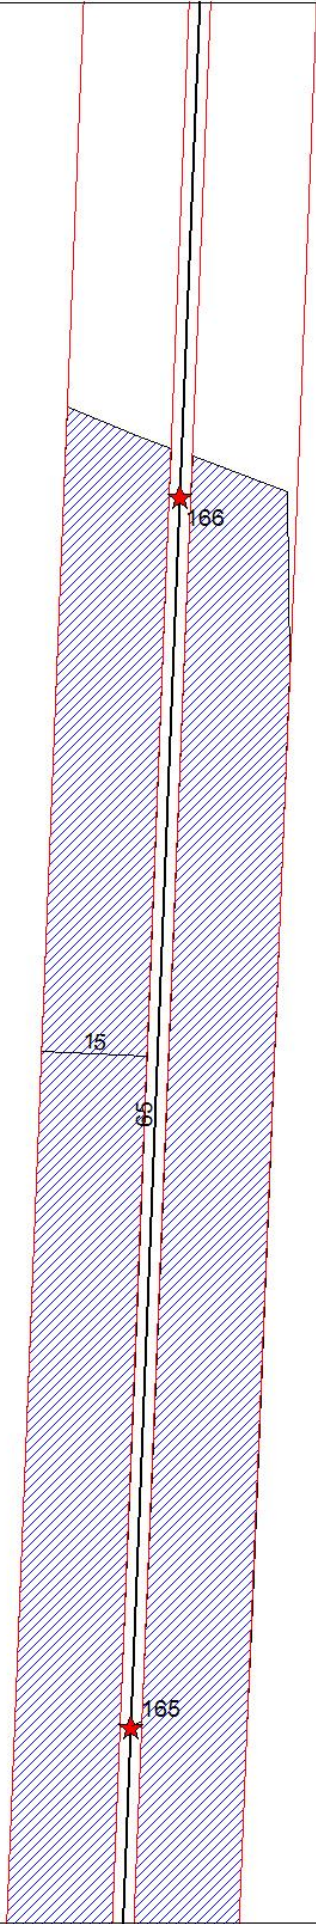


УСЛОВНЫЕ ОБОЗНАЧЕНИЯ:

- ★— Линия электропередачи ВЛ-35 кВ (существующая)
- ★ Опоры линии электропередачи (существующие)
- Охранная зона линии электропередачи
- Границы работ по срезанию кустарника и мелколесья
- Границы работ по валке леса с учетом угрожающих деревьев

							Расширение просеки ВЛ - 35кВ Омутинка-Плетнево Южного ТПО			
Изм.	Коп.уч	Лист	№ док.	Подп.	Дата		Проект полосы отвода	Стадия	Лист	Листов
									86	
								ФГУП "Рослесинфорг"		
							План просеки ВЛ - 35 продолжение м 1:1000			

Согласовано			
Инв. № подл.	Подп. и дата	Взам. инв. №	

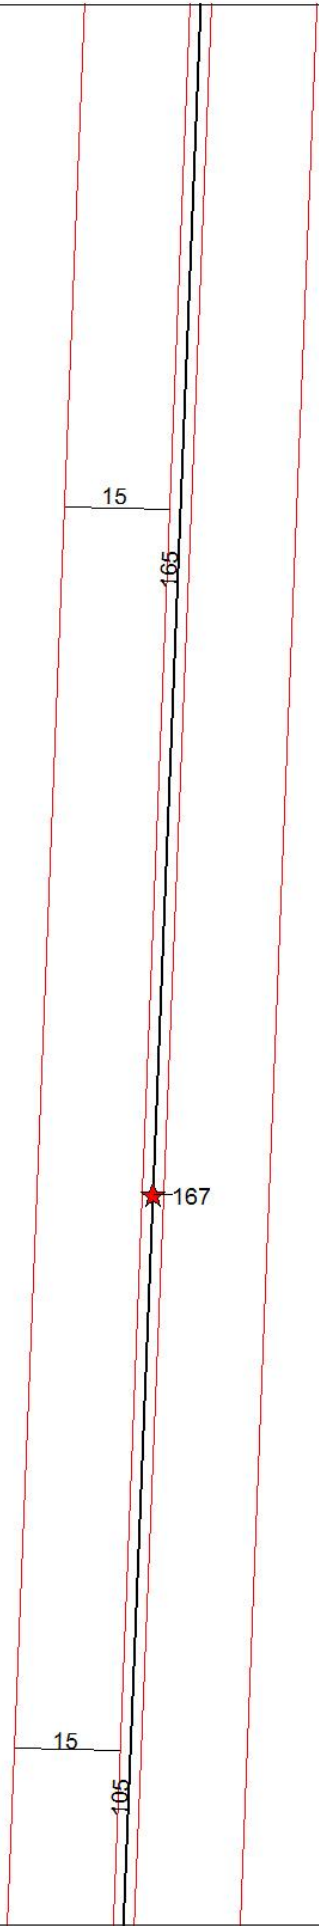


УСЛОВНЫЕ ОБОЗНАЧЕНИЯ:

- ★— Линия электропередачи ВЛ-35 кВ (существующая)
- ★ Опоры линии электропередачи (существующие)
- Охранная зона линии электропередачи
- ▨ Границы работ по срезанию кустарника и мелколесья
- ▤ Границы работ по валке леса с учетом угрожающих деревьев

							Расширение просеки ВЛ - 35кВ Омутинка-Плетнево Южного ТПО			
Изм.	Коп.уч	Лист	№ док.	Подп.	Дата		Проект полосы отвода	Стадия	Лист	Листов
									87	
							План просеки ВЛ - 35 продолжение м 1:1000	ФГУП "Рослесинфорг"		


Согласовано			
Инв. № подл.	Подп. и дата	Взам. инв. №	

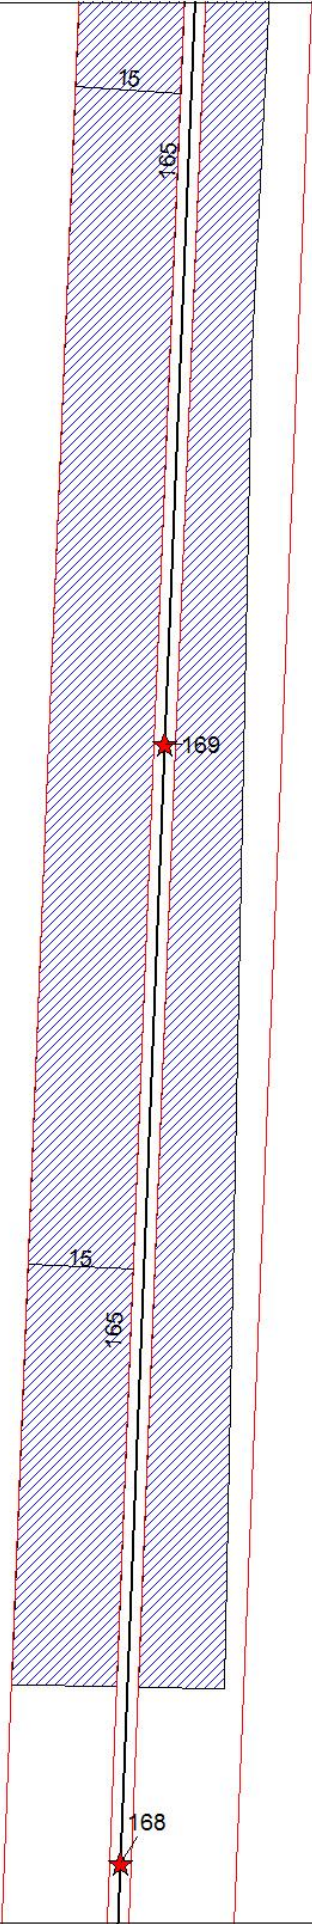






- УСЛОВНЫЕ ОБОЗНАЧЕНИЯ:
- ★— Линия электропередачи ВЛ-35 кВ (существующая)
 - ★ Опоры линии электропередачи (существующие)
 - Охранная зона линии электропередачи
 - ▨ Границы работ по срезанию кустарника и мелколесья
 - ▨ Границы работ по валке леса с учетом угрожающих деревьев

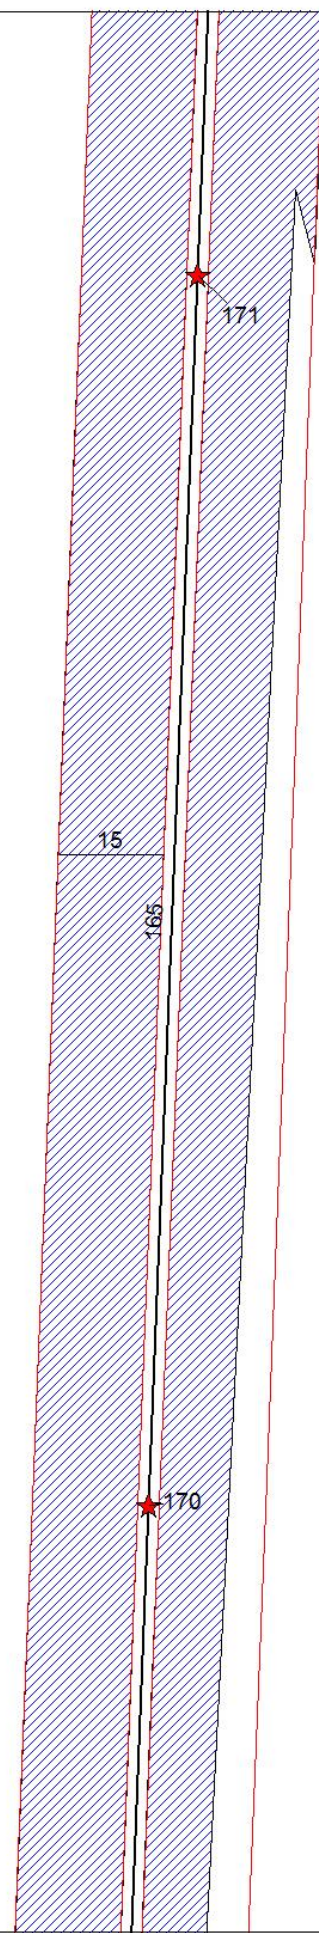							Расширение просеки ВЛ - 35кВ Омутинка-Плетнево Южного ТПО			
Изм.	Коп.уч	Лист	№ док.	Подп.	Дата		Проект полосы отвода	Стадия	Лист	Листов
									88	
							План просеки ВЛ - 35 продолжение м 1:1000	ФГУП "Рослесинфорг"		

		Согласовано	
Инв. № подл.	Подп. и дата	Взам. инв. №	




УСЛОВНЫЕ ОБОЗНАЧЕНИЯ:

-  Линия электропередачи ВЛ-35 кВ (существующая)
-  Опоры линии электропередачи (существующие)
-  Охранная зона линии электропередачи
-  Границы работ по срезанию кустарника и мелколесья
-  Границы работ по валке леса с учетом угрожающих деревьев

						Расширение просеки ВЛ - 35кВ Омутинка-Плетнево Южного ТПО			
Изм.	Коп.уч	Лист	№ док.	Подп.	Дата				
						Проект полосы отвода	Стадия	Лист	Листов
								89	
						План просеки ВЛ - 35 продолжение м 1:1000	ФГУП "Рослесинфорг"		

Согласовано			
Инв. № подл.	Подп. и дата		Взам. инв. №

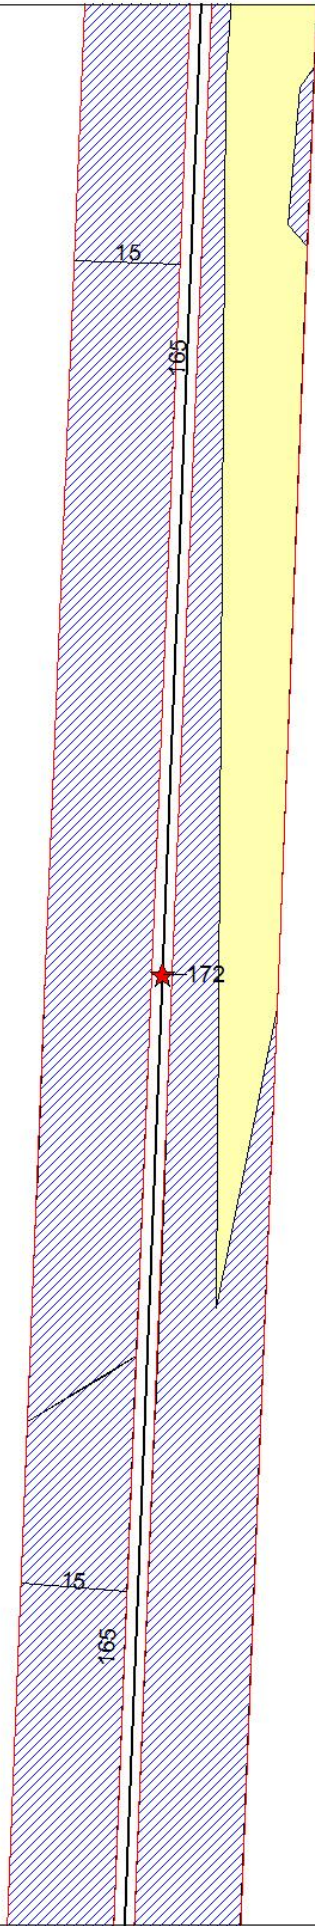


УСЛОВНЫЕ ОБОЗНАЧЕНИЯ:

- ★— Линия электропередачи ВЛ-35 кВ (существующая)
- ★ Опоры линии электропередачи (существующие)
- Охранная зона линии электропередачи
- ▨ Границы работ по срезанию кустарника и мелколесья
- ▨ Границы работ по валке леса с учетом угрожающих деревьев

							Расширение просеки ВЛ - 35кВ Омутинка-Плетнево Южного ТПО			
Изм.	Коп.уч	Лист	№ док.	Подп.	Дата		Проект полосы отвода	Стадия	Лист	Листов
									90	
							План просеки ВЛ - 35 продолжение м 1:1000	ФГУП "Рослесинфорг"		

		Согласовано	
Инв. № подл.	Подп. и дата	Взам. инв. №	

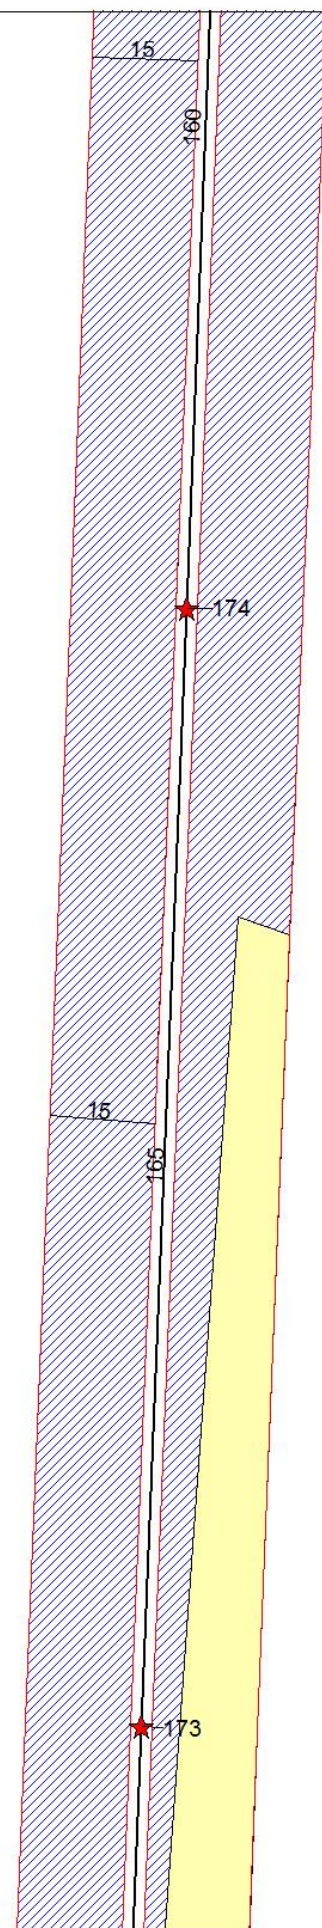

460

-174

15

165


★-173

УСЛОВНЫЕ ОБОЗНАЧЕНИЯ:

							Расширение просеки ВЛ - 35кВ Омутинка-Плетнево Южного ТПО				
Изм.	Коп.уч	Лист	№ док.	Подп.	Дата		Проект полосы отвода		Стадия	Лист	Листов
										91	
							План просеки ВЛ - 35 продолжение м 1:1000		ФГУП "Рослесинфорг"		

Изм.	Кол.уч	Лист	ре док.	Подп.	Дата				
						Проект полосы отвода	Стадия	Лист	Листов
								91	
						План просеки ВЛ - 35 продолжение м 1:1000	ФГУП "Рослесинфорг"		

Согласовано			
Инв. № подл.	Подп. и дата		Взам. инв. №

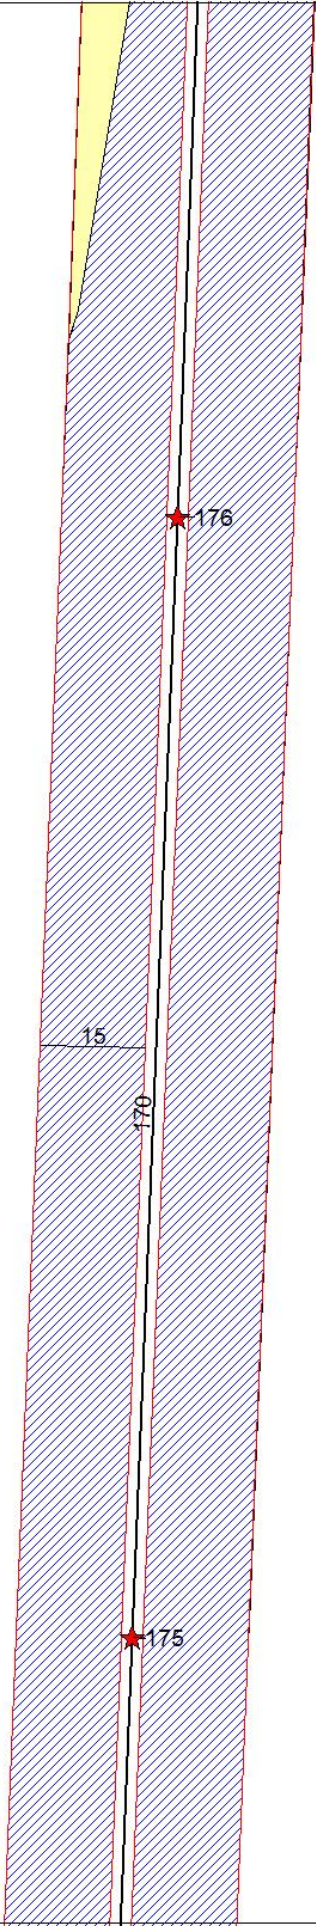


УСЛОВНЫЕ ОБОЗНАЧЕНИЯ:

- ★— Линия электропередачи ВЛ-35 кВ (существующая)
- ★ Опоры линии электропередачи (существующие)
- Охранная зона линии электропередачи
- ▨ Границы работ по срезанию кустарника и мелколесья
- ▨ Границы работ по валке леса с учетом угрожающих деревьев

							Расширение просеки ВЛ - 35кВ Омутинка-Плетнево Южного ТПО			
Изм.	Коп.уч	Лист	№ док.	Подп.	Дата		Проект полосы отвода	Стадия	Лист	Листов
									92	
								ФГУП "Рослесинфорг"		
							План просеки ВЛ - 35 продолжение м 1:1000			

Согласовано			
Инв. № подл.	Подп. и дата		Взам. инв. №

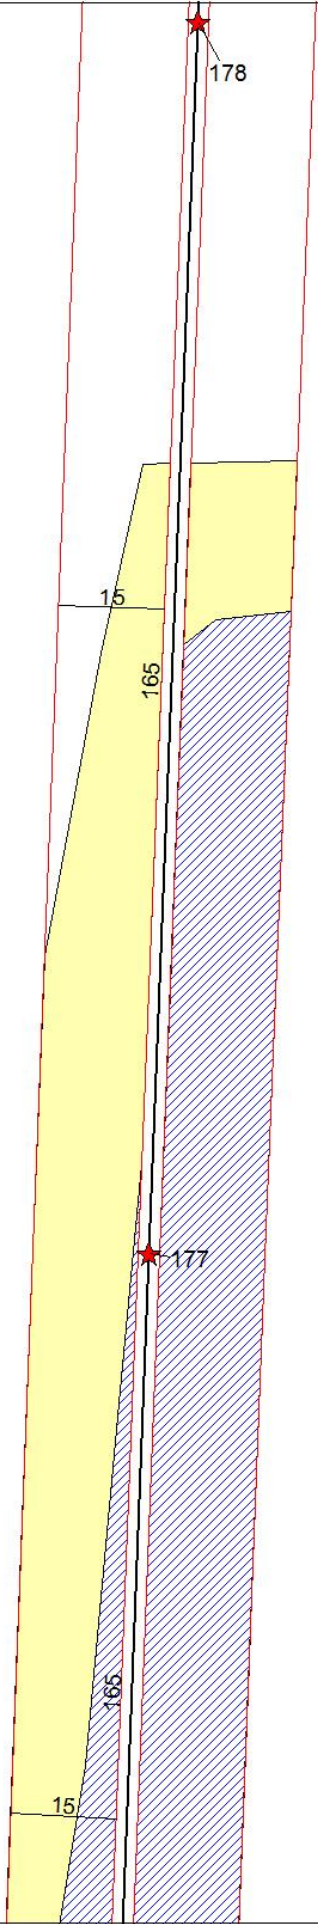


УСЛОВНЫЕ ОБОЗНАЧЕНИЯ:

- ★— Линия электропередачи ВЛ-35 кВ (существующая)
- ★ Опоры линии электропередачи (существующие)
- Охранная зона линии электропередачи
- ▨ Границы работ по срезанию кустарника и мелколесья
- ▨ Границы работ по валке леса с учетом угрожающих деревьев

							Расширение просеки ВЛ - 35кВ Омутинка-Плетнево Южного ТПО			
Изм.	Коп.уч	Лист	№ док.	Подп.	Дата		Проект полосы отвода	Стадия	Лист	Листов
									93	
							План просеки ВЛ - 35 продолжение м 1:1000	ФГУП "Рослесинфорг"		

Согласовано			
Инв. № подл.	Подп. и дата		Взам. инв. №

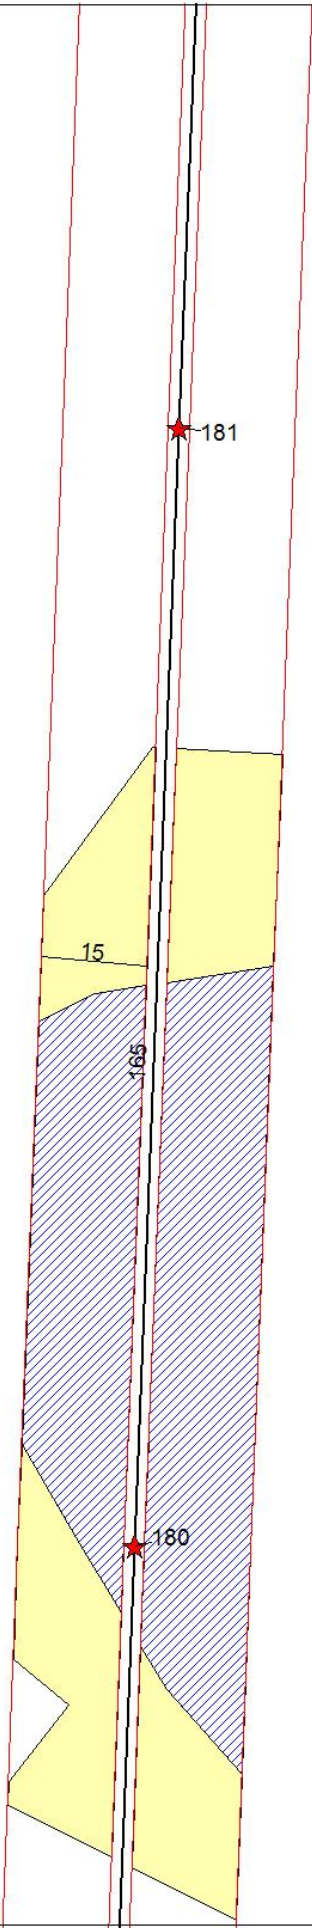


УСЛОВНЫЕ ОБОЗНАЧЕНИЯ:

- ★— Линия электропередачи ВЛ-35 кВ (существующая)
- ★ Опоры линии электропередачи (существующие)
- Охранная зона линии электропередачи
- ▨ Границы работ по срезанию кустарника и мелколесья
- ▨ Границы работ по валке леса с учетом угрожающих деревьев

							Расширение просеки ВЛ - 35кВ Омутинка-Плетнево Южного ТПО			
Изм.	Коп.уч	Лист	№ док.	Подп.	Дата		Проект полосы отвода	Стадия	Лист	Листов
									95	
							План просеки ВЛ - 35 продолжение м 1:1000	ФГУП "Рослесинфорг"		

Согласовано			
Инв. № подл.	Подп. и дата	Взам. инв. №	

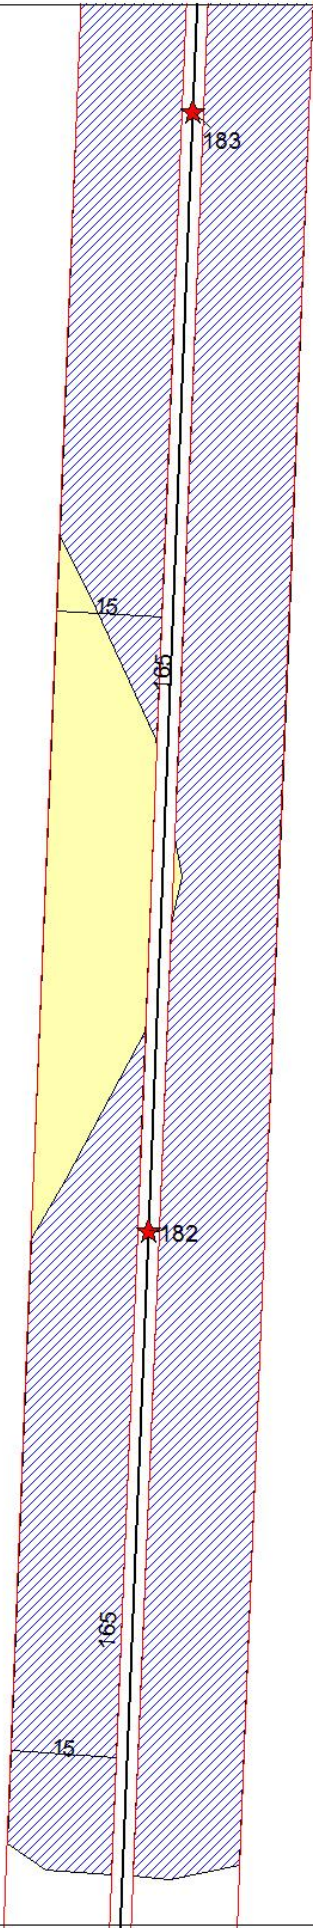







УСЛОВНЫЕ ОБОЗНАЧЕНИЯ:

- ★— Линия электропередачи ВЛ-35 кВ (существующая)
- ★ Опоры линии электропередачи (существующие)
- Охранная зона линии электропередачи
- ▨ Границы работ по срезанию кустарника и мелколесья
- ▨ Границы работ по валке леса с учетом угрожающих деревьев

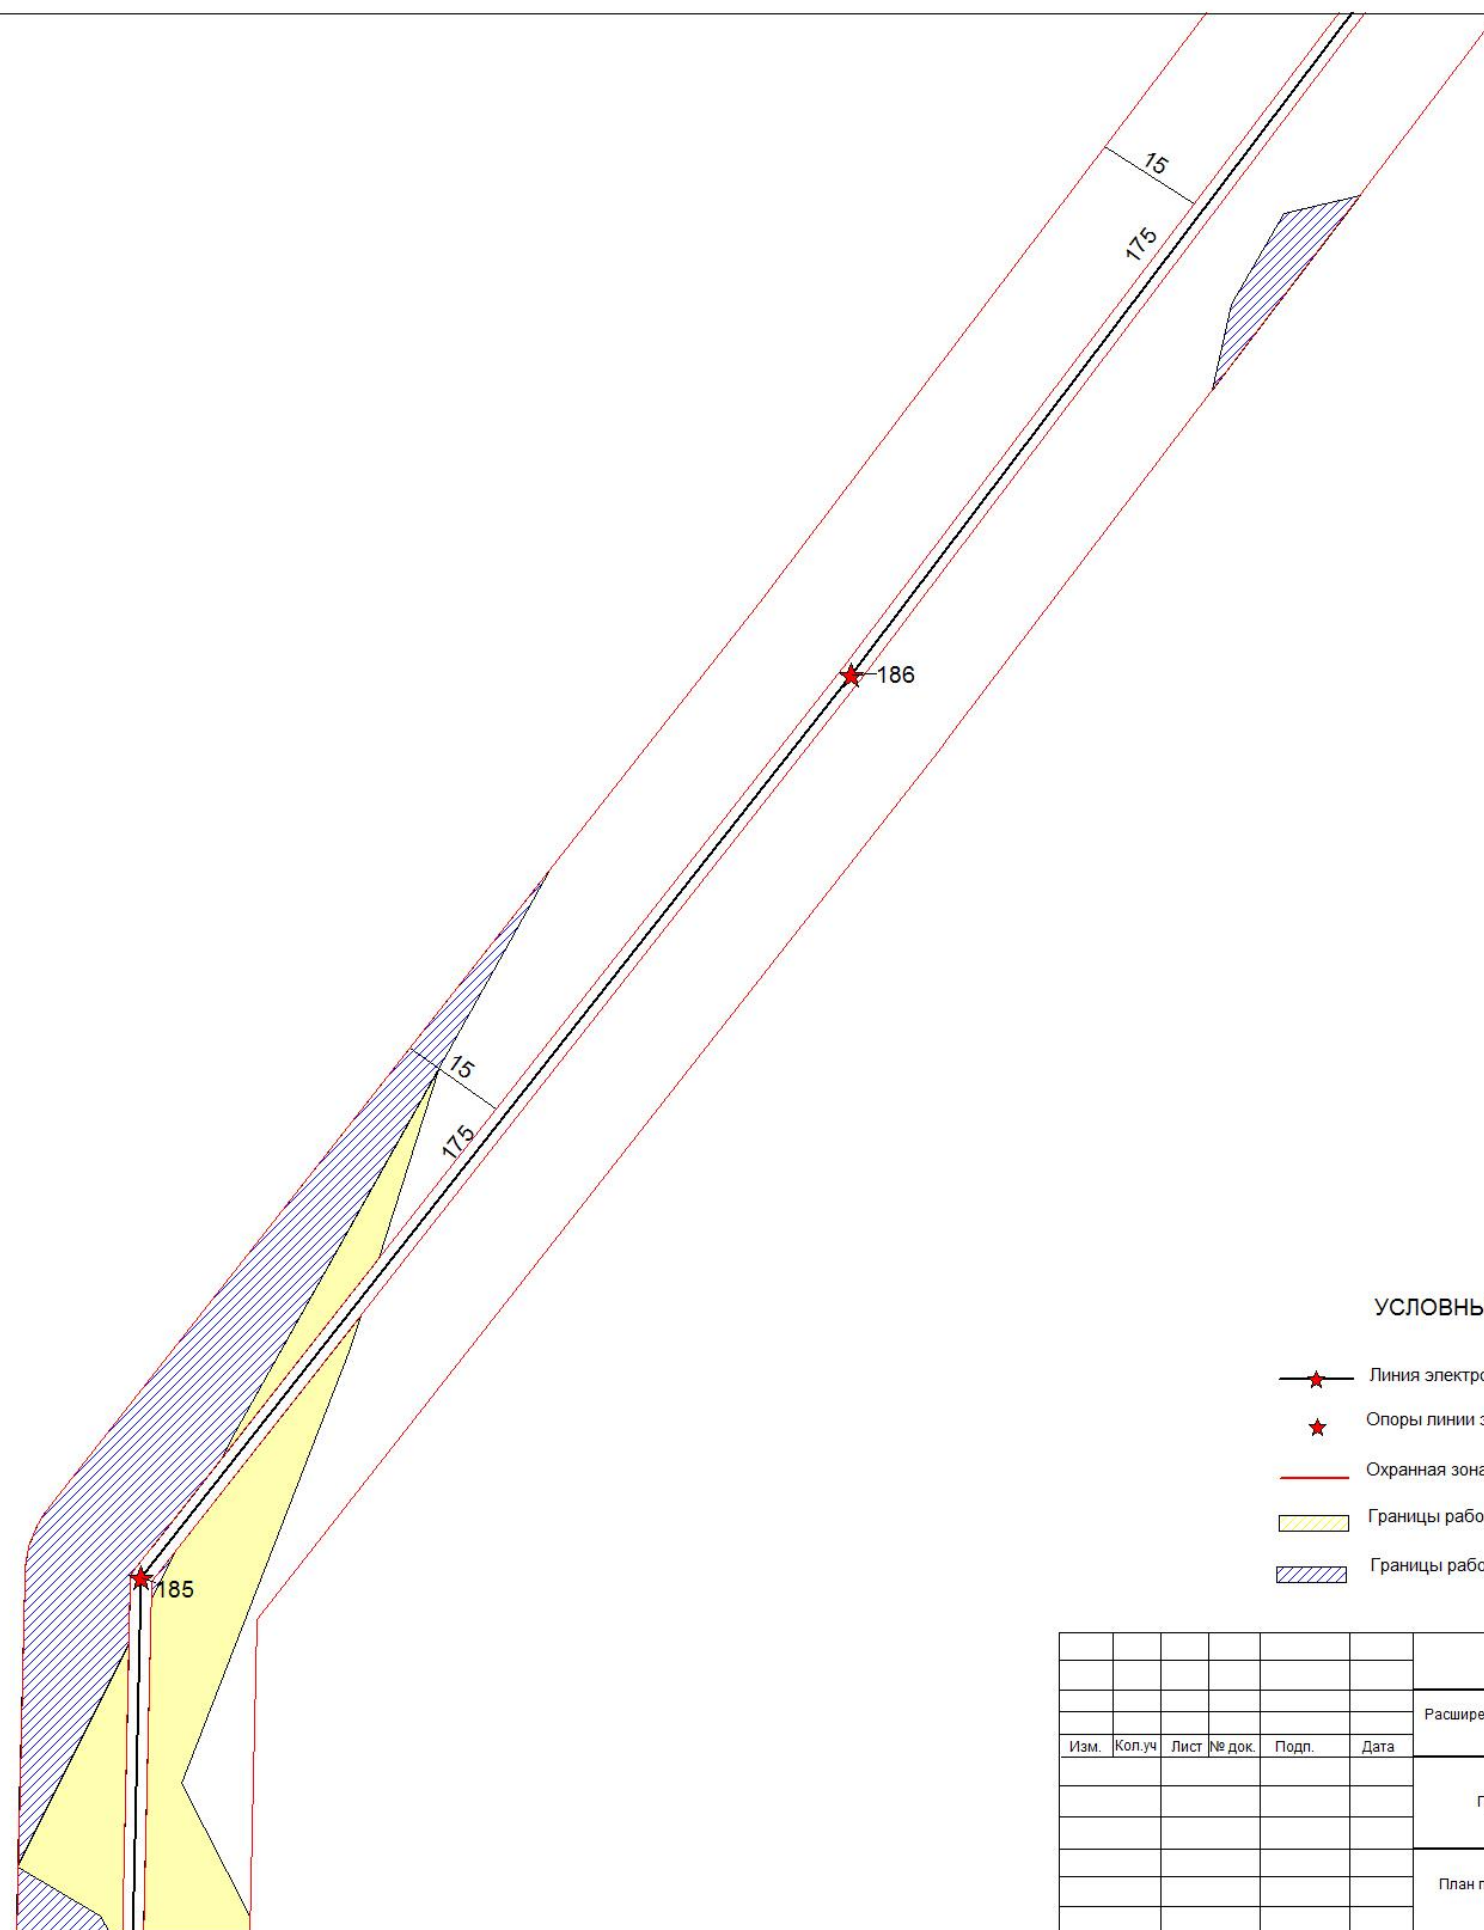							Расширение просеки ВЛ - 35кВ Омутинка-Плетнево Южного ТПО			
Изм.	Коп.уч	Лист	№ док.	Подп.	Дата		Проект полосы отвода	Стадия	Лист	Листов
									96	
							План просеки ВЛ - 35 продолжение м 1:1000	ФГУП "Рослесинфорг"		


		Согласовано	
Инв. № подл.	Подп. и дата	Взам. инв. №	



-  Линия электропередачи ВЛ-35 кВ (существующая)
-  Опоры линии электропередачи (существующие)
-  Охранная зона линии электропередачи
-  Границы работ по срезанию кустарника и мелколесья
-  Границы работ по валке леса с учетом угрожающих деревьев

							Расширение просеки ВЛ - 35кВ Омутинка-Плетнево Южного ТПО		
Изм.	Коп.уч	Лист	№ док.	Подп.	Дата				
						Проект полосы отвода	Стадия	Лист	Листов
								98	
						План просеки ВЛ - 35 продолжение м 1:1000	ФГУП "Рослесинфорг"		

Согласовано				
Инв. № подл.	Подп. и дата	Взам. инв. №		

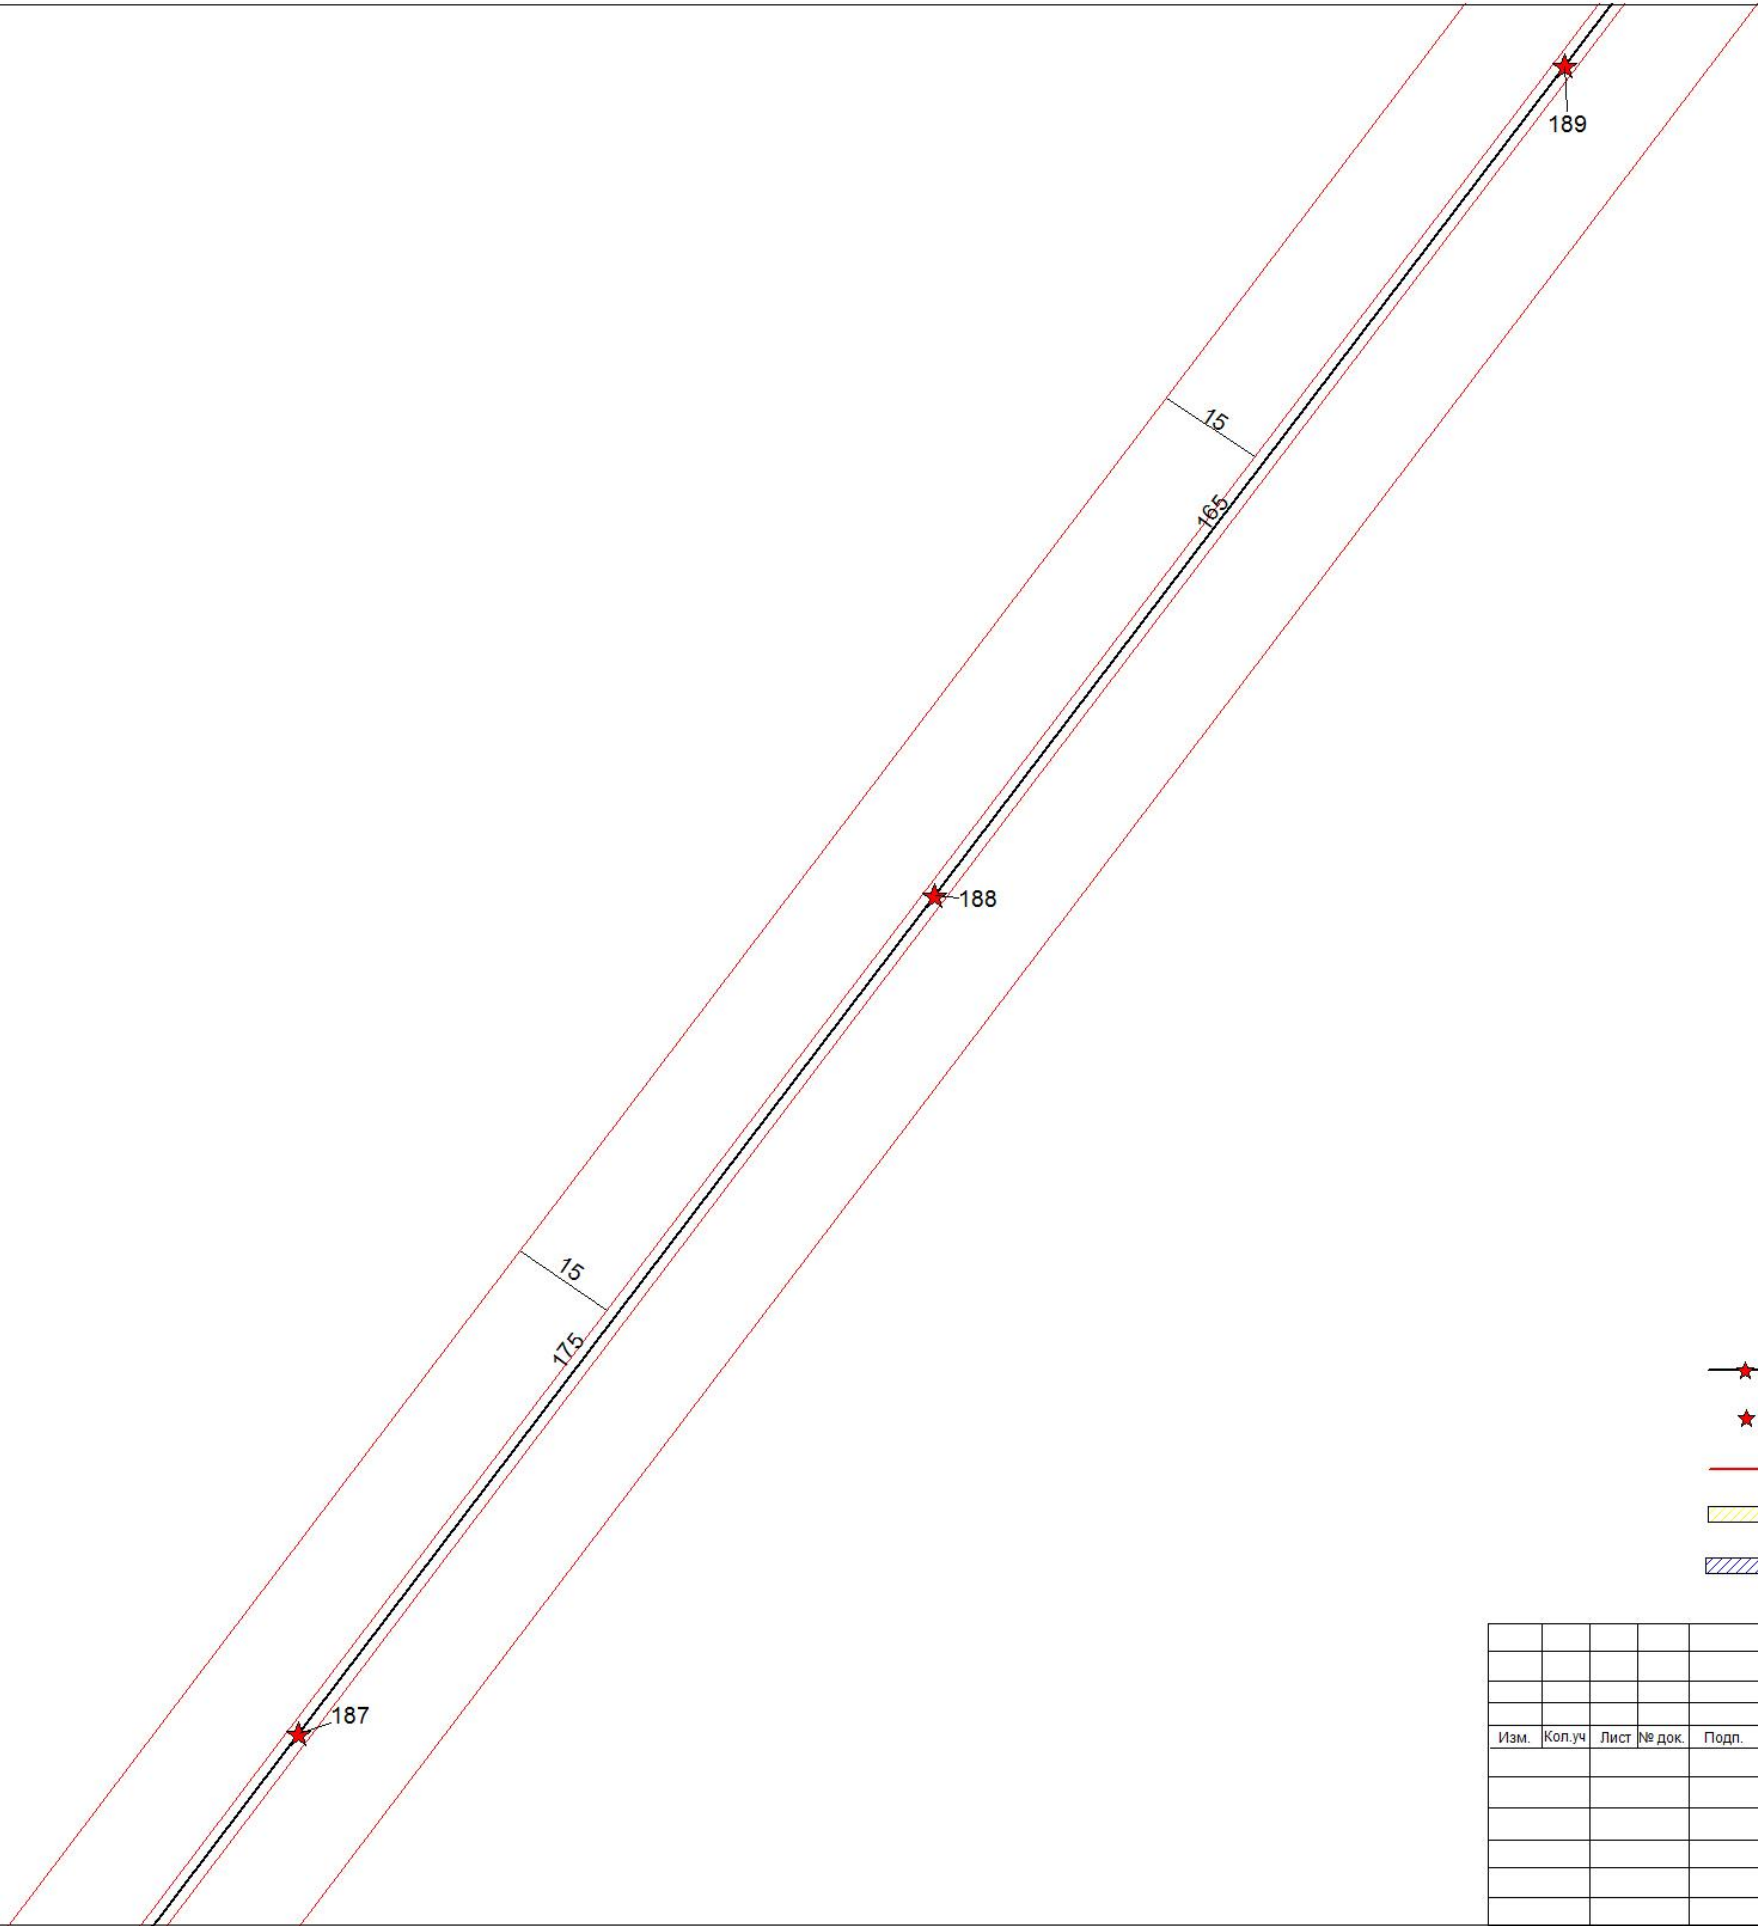


УСЛОВНЫЕ ОБОЗНАЧЕНИЯ:






- ★— Линия электропередачи ВЛ-35 кВ (существующая)
- ★ Опоры линии электропередачи (существующие)
- Охранная зона линии электропередачи
- ▨ Границы работ по срезанию кустарника и мелколесья
- ▤ Границы работ по валке леса с учетом угрожающих деревьев

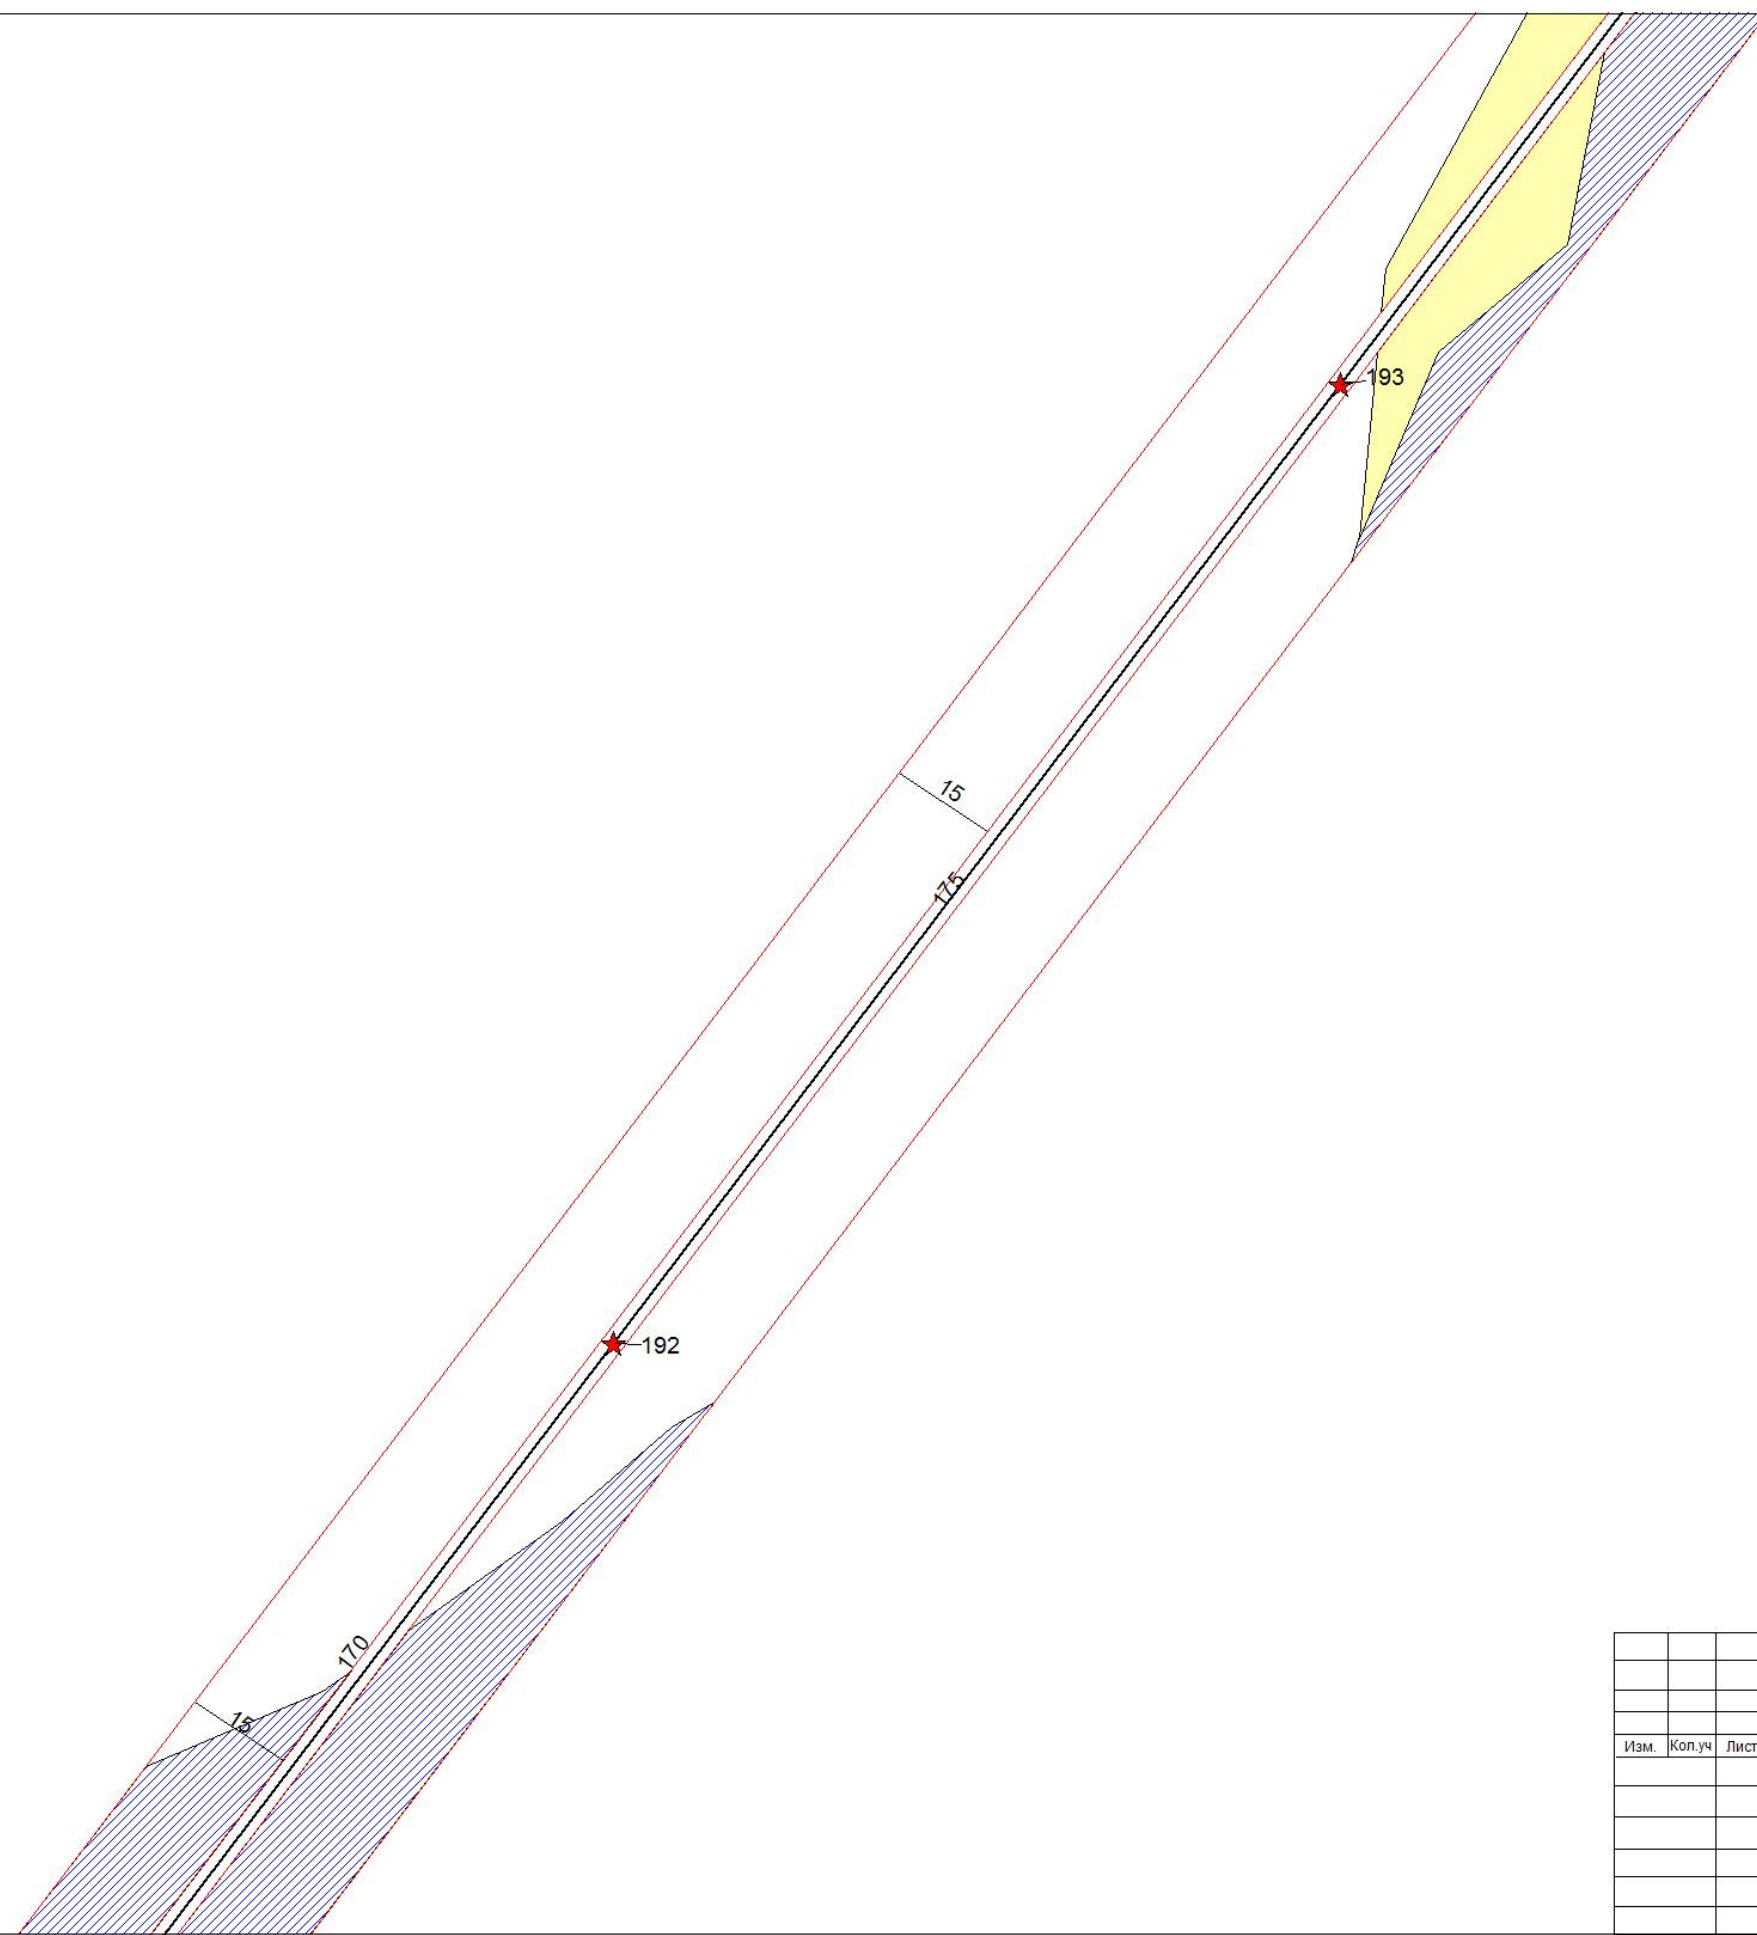							Расширение просеки ВЛ - 35кВ Омутинка-Плетнево Южного ТПО			
Изм.	Коп.уч	Лист	№ док.	Подп.	Дата		Проект полосы отвода	Стадия	Лист	Листов
									99	
								ФГУП "Рослесинфорг"		
							План просеки ВЛ - 35 продолжение м 1:1000			

		Согласовано	
Инв. № подл.	Подп. и дата	Взам. инв. №	




УСЛОВНЫЕ ОБОЗНАЧЕНИЯ:

-  Линия электропередачи ВЛ-35 кВ (существующая)
-  Опоры линии электропередачи (существующие)
-  Охранная зона линии электропередачи
-  Границы работ по срезанию кустарника и мелколесья
-  Границы работ по валке леса с учетом угрожающих деревьев

						Расширение просеки ВЛ - 35кВ Омутинка-Плетнево Южного ТПО		
Изм.	Кол.уч	Лист	№ док.	Подп.	Дата			
						Проект полосы отвода	Стадия	Лист
								101
						План просеки ВЛ - 35 продолжение м 1:1000	ФГУП "Рослесинфорг"	

Согласовано				Инва. № подл.	Подп. и дата	Взам. инв. №

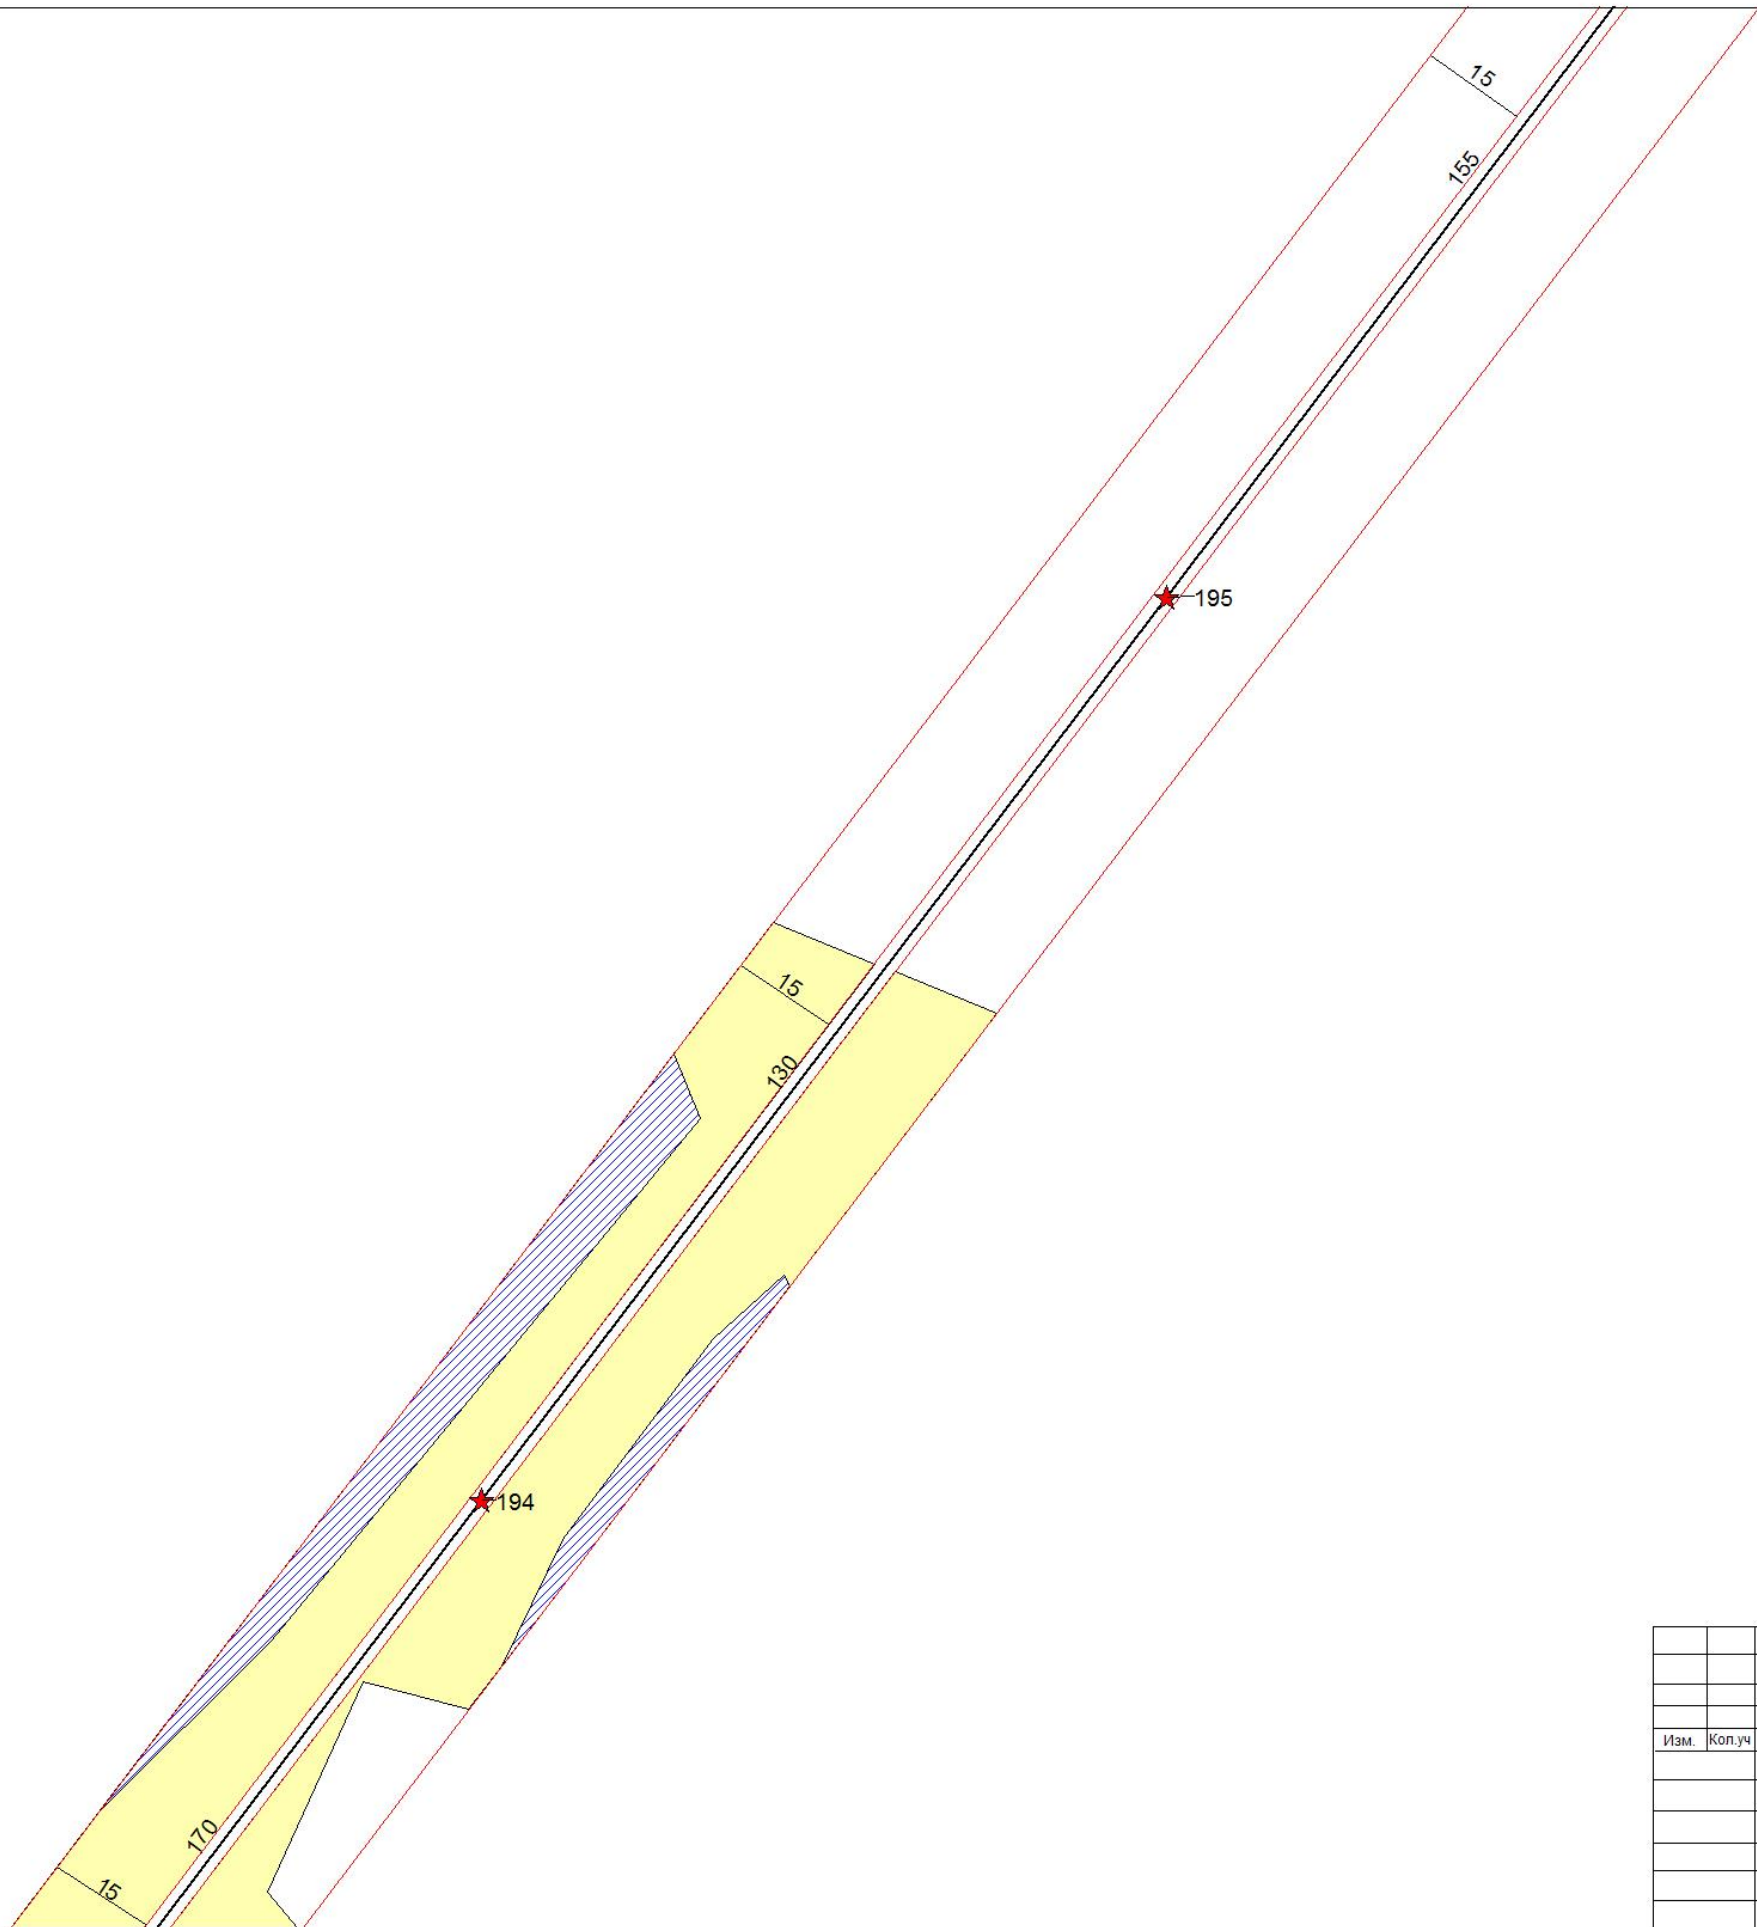


УСЛОВНЫЕ ОБОЗНАЧЕНИЯ:

- ★— Линия электропередачи ВЛ-35 кВ (существующая)
- ★ Опоры линии электропередачи (существующие)
- Охранная зона линии электропередачи
- ▨ Границы работ по срезанию кустарника и мелколесья
- ▨ Границы работ по валке леса с учетом угрожающих деревьев

							Расширение просеки ВЛ - 35кВ Омутинка-Плетнево Южного ТПО			
Изм.	Коп.уч	Лист	№ док.	Подп.	Дата		Проект полосы отвода	Стадия	Лист	Листов
									102	
							План просеки ВЛ - 35 продолжение м 1:1000	ФГУП "Рослесинфорг"		

Согласовано			
Инв. № подл.	Подп. и дата	Взам. инв. №	

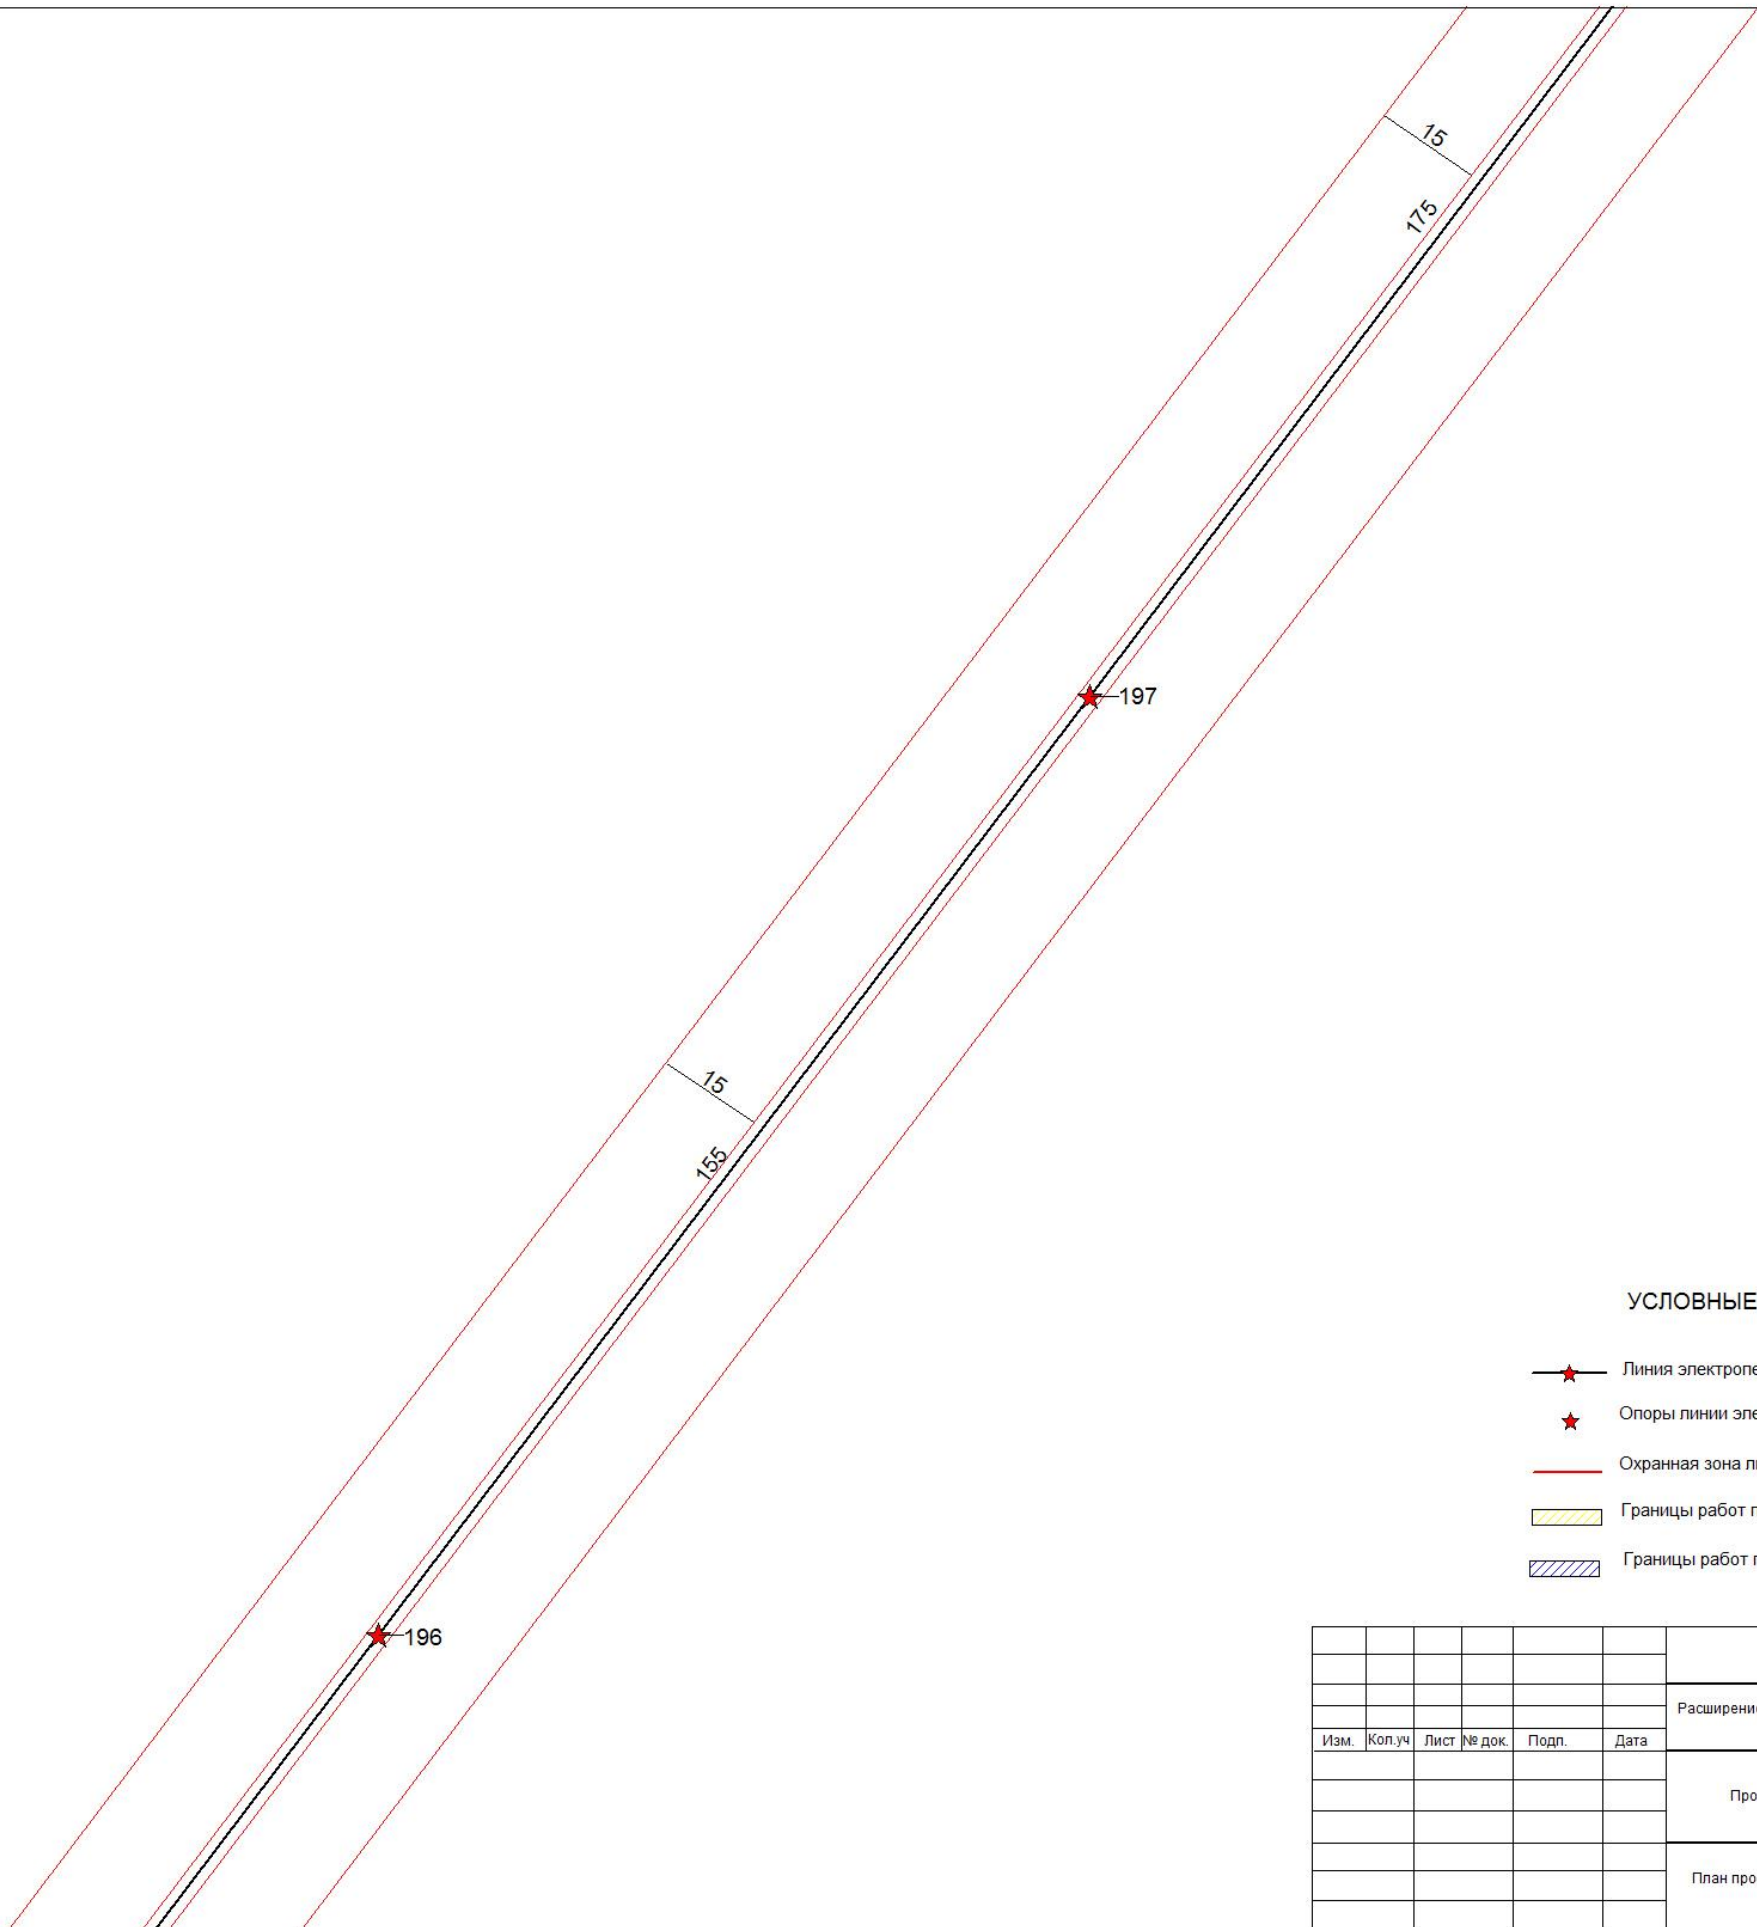


УСЛОВНЫЕ ОБОЗНАЧЕНИЯ:

- ★— Линия электропередачи ВЛ-35 кВ (существующая)
- ★ Опоры линии электропередачи (существующие)
- Охранная зона линии электропередачи
- ▨ Границы работ по срезанию кустарника и мелколесья
- ▤ Границы работ по валке леса с учетом угрожающих деревьев

							Расширение просеки ВЛ - 35кВ Омутинка-Плетнево Южного ТПО			
Изм.	Коп.уч	Лист	№ док.	Подп.	Дата		Проект полосы отвода	Стадия	Лист	Листов
									103	
								ФГУП "Рослесинфорг"		
							План просеки ВЛ - 35 продолжение м 1:1000			

Согласовано					
Инв. № подл.	Подп. и дата	Взам. инв. №			

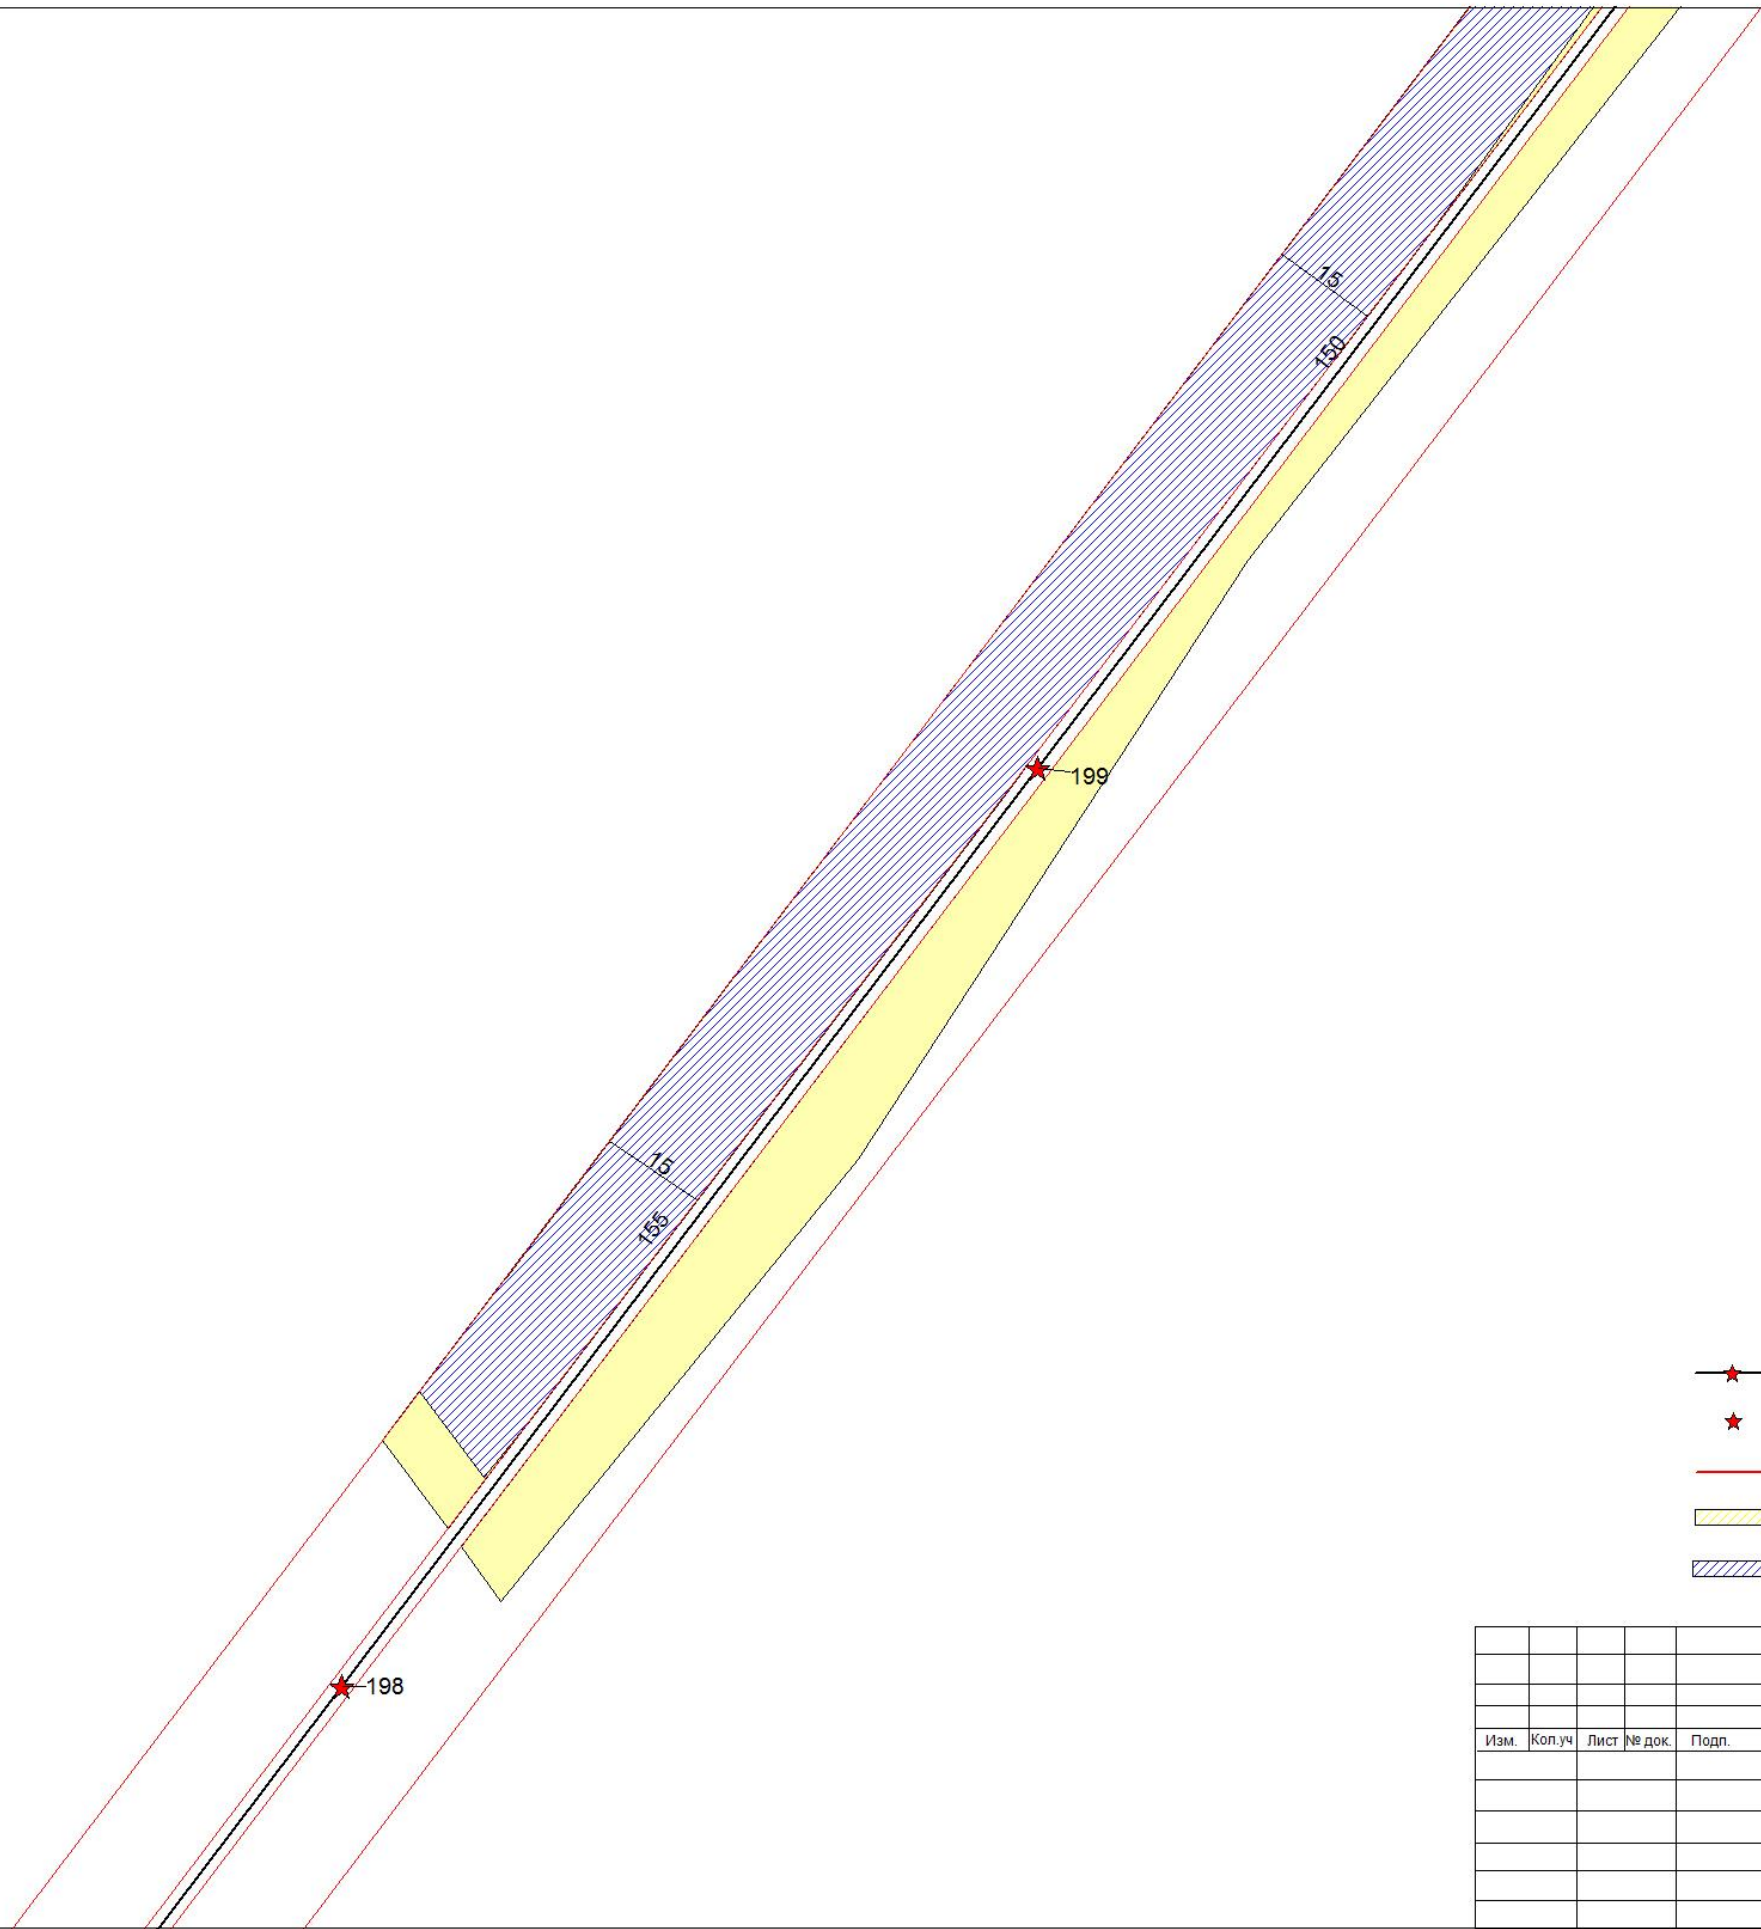


УСЛОВНЫЕ ОБОЗНАЧЕНИЯ:






- ★— Линия электропередачи ВЛ-35 кВ (существующая)
- ★ Опоры линии электропередачи (существующие)
- Охранная зона линии электропередачи
- Границы работ по срезанию кустарника и мелколесья
- Границы работ по валке леса с учетом угрожающих деревьев

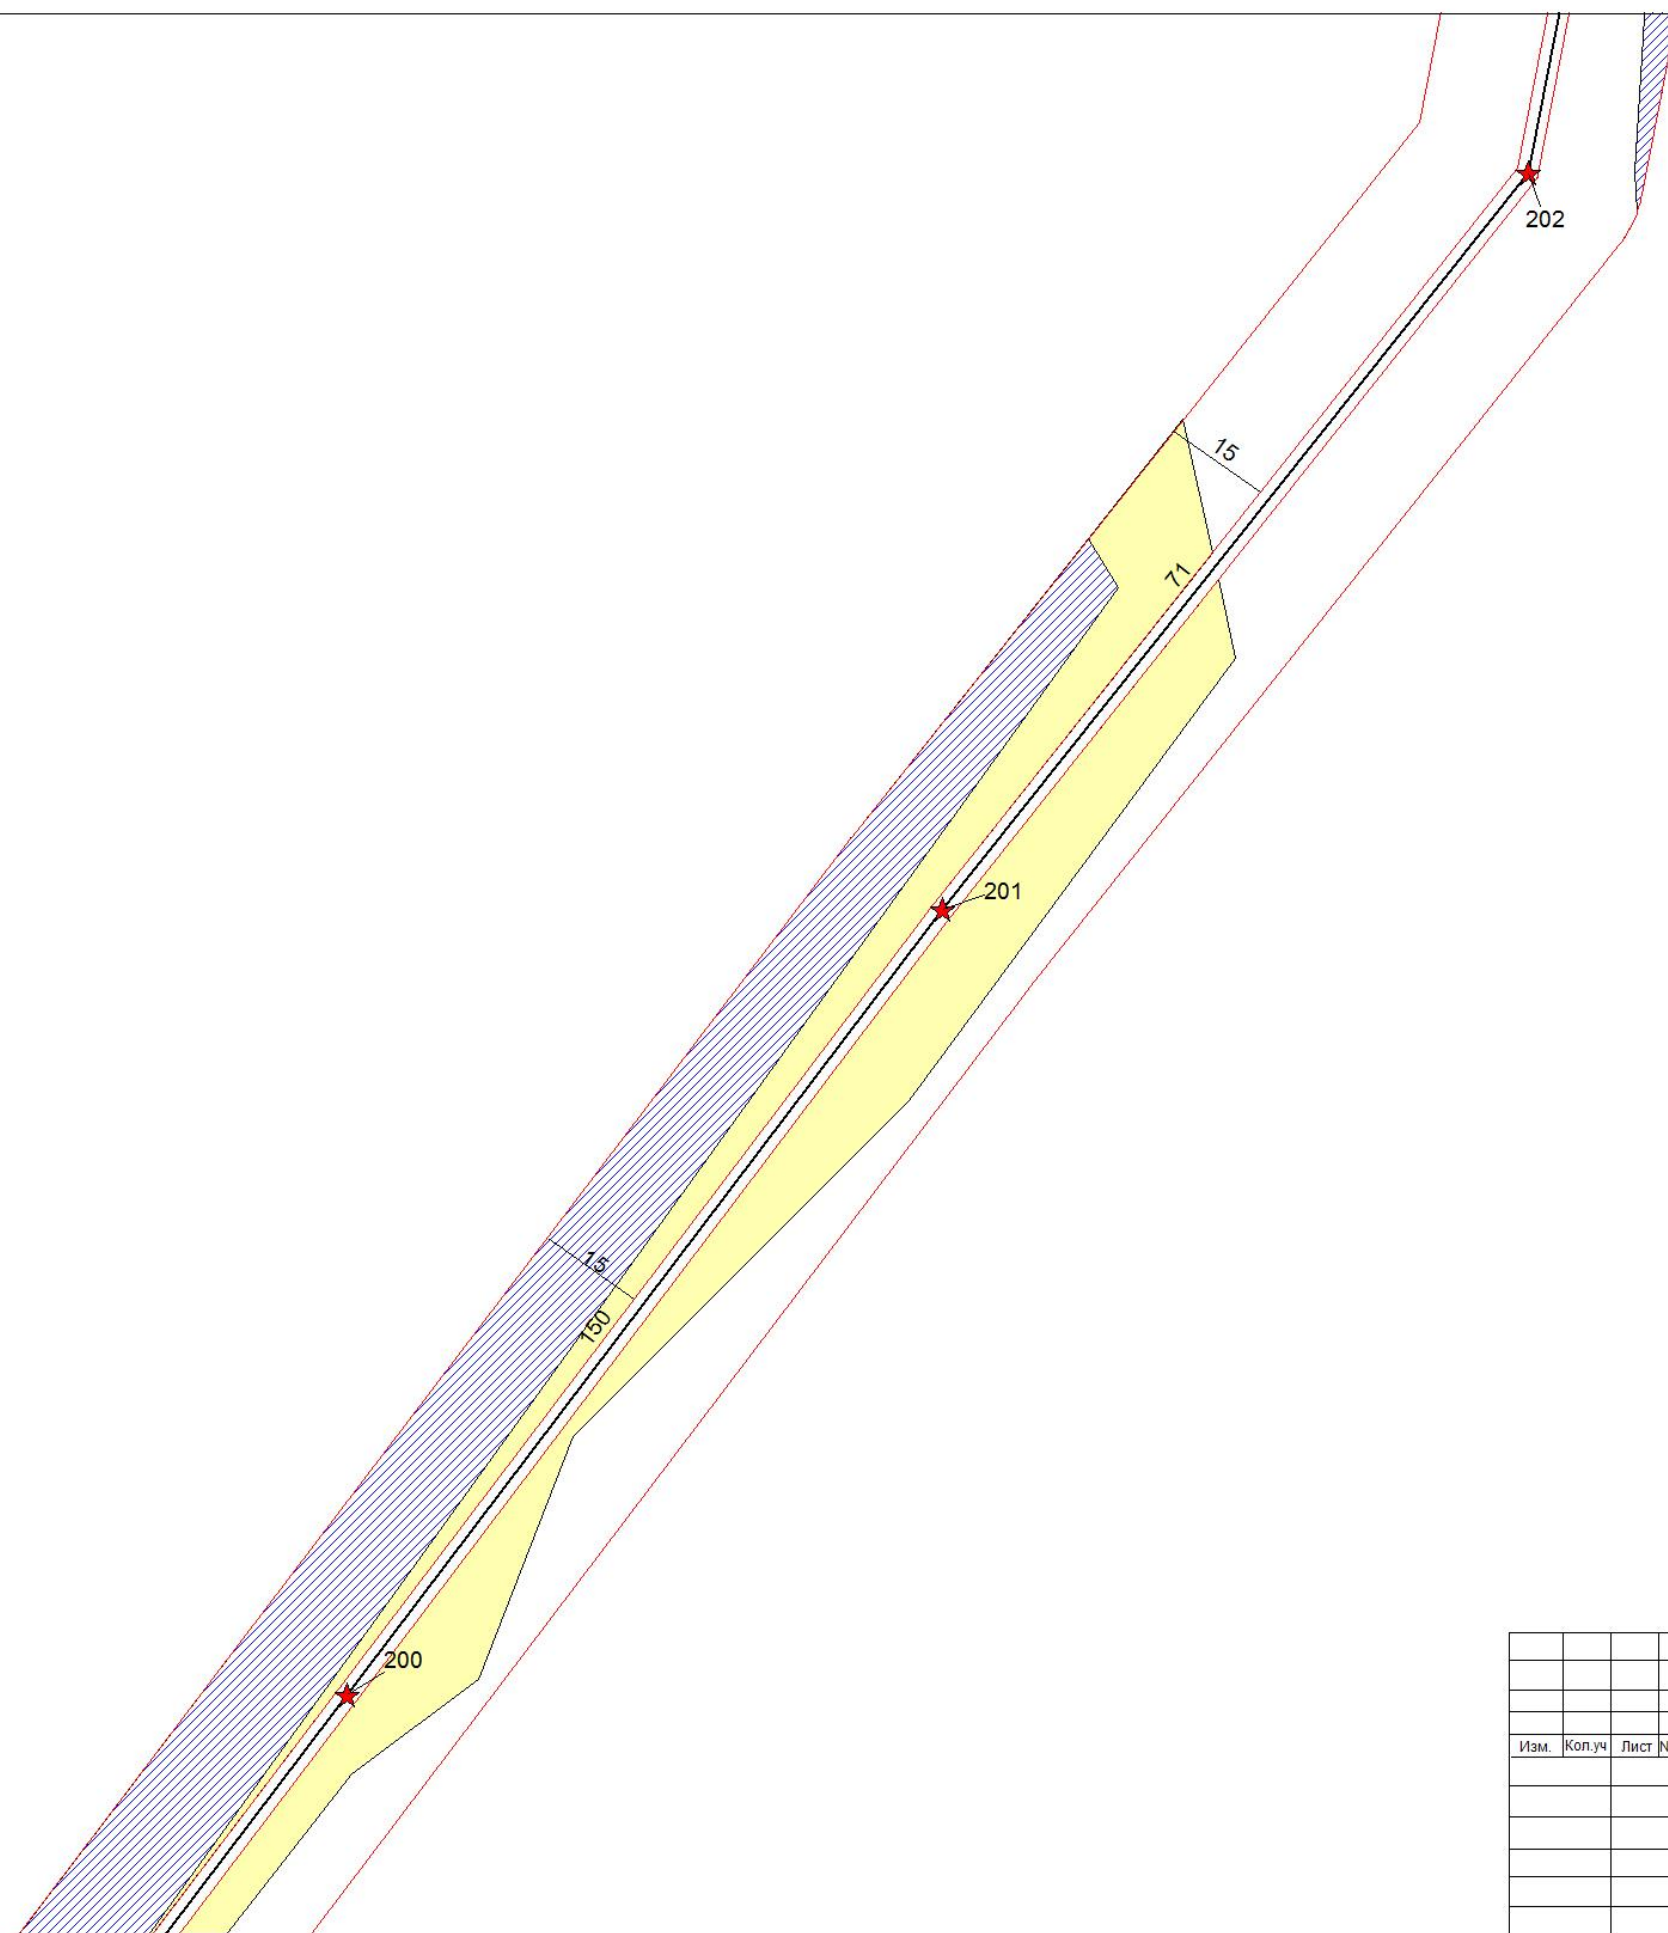							Расширение просеки ВЛ - 35кВ Омутинка-Плетнево Южного ТПО		
Изм.	Коп.уч	Лист	№ док.	Подп.	Дата		Проект полосы отвода	Стадия	Лист
									104
							План просеки ВЛ - 35 продолжение м 1:1000		ФГУП "Рослесинфорг"

		Согласовано	
Инв. № подл.	Подп. и дата	Взам. инв. №	




УСЛОВНЫЕ ОБОЗНАЧЕНИЯ:

-  Линия электропередачи ВЛ-35 кВ (существующая)
-  Опоры линии электропередачи (существующие)
-  Охранная зона линии электропередачи
-  Границы работ по срезанию кустарника и мелколесья
-  Границы работ по валке леса с учетом угрожающих деревьев

						Расширение просеки ВЛ - 35кВ Омутинка-Плетнево Южного ТПО		
Изм.	Коп.уч	Лист	№ док.	Подп.	Дата			
						Проект полосы отвода	Стадия	Лист
								105
						План просеки ВЛ - 35 продолжение м 1:1000	ФГУП "Рослесинфорг"	

Согласовано			
Инв. № подл.	Подп. и дата	Взам. инв. №	

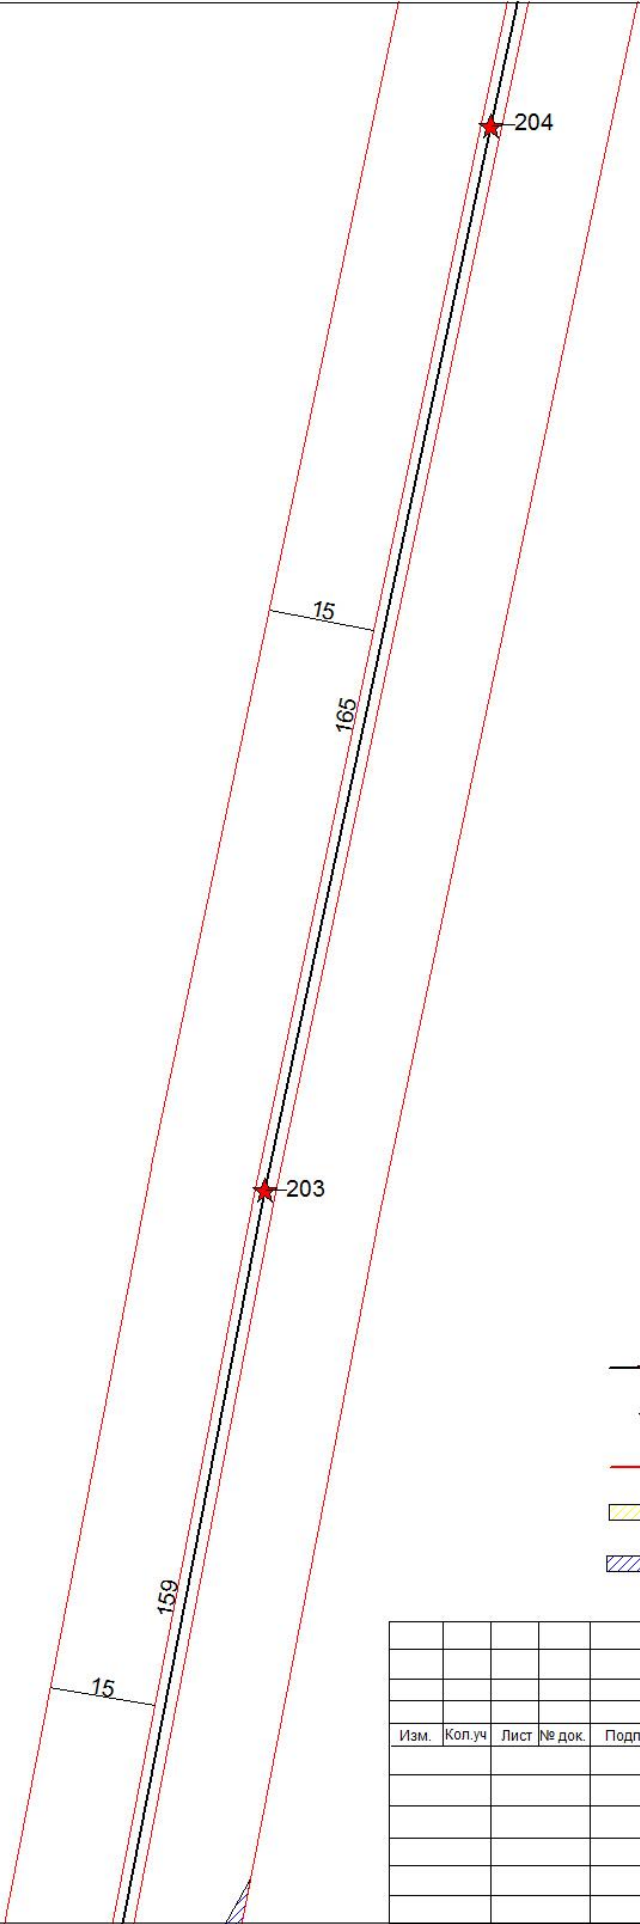


УСЛОВНЫЕ ОБОЗНАЧЕНИЯ:






- ★— Линия электропередачи ВЛ-35 кВ (существующая)
- ★ Опоры линии электропередачи (существующие)
- Охранная зона линии электропередачи
- ▨ Границы работ по срезанию кустарника и мелколесья
- ▤ Границы работ по валке леса с учетом угрожающих деревьев

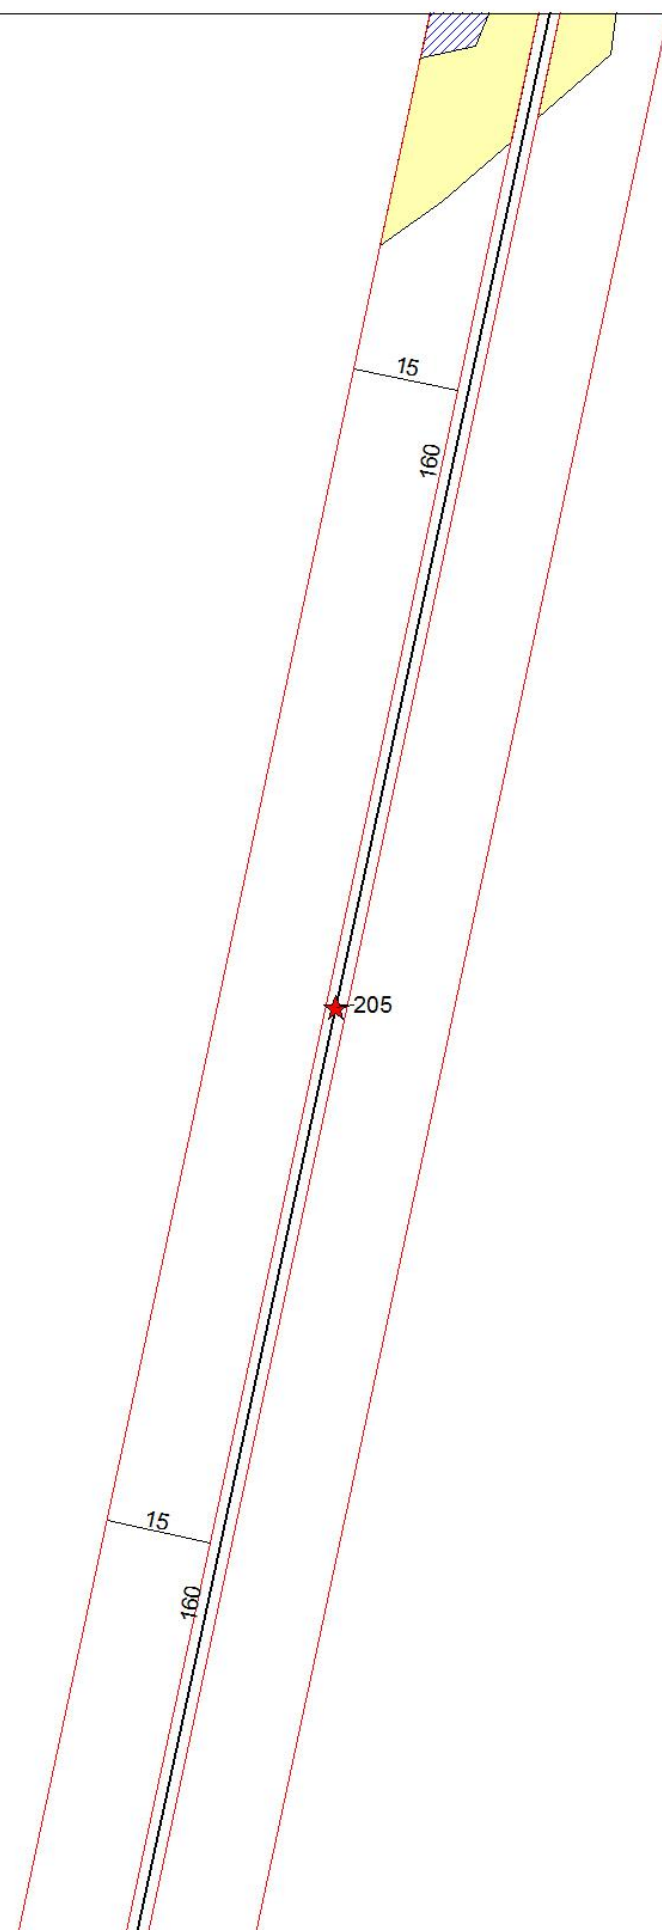							Расширение просеки ВЛ - 35кВ Омутинка-Плетнево Южного ТПО			
Изм.	Коп.уч	Лист	№ док.	Подп.	Дата		Проект полосы отвода	Стадия	Лист	Листов
									106	
							План просеки ВЛ - 35 продолжение м 1:1000		ФГУП "Рослесинфорг"	

		Согласовано	
Инв. № подл.	Подп. и дата	Взам. инв. №	




УСЛОВНЫЕ ОБОЗНАЧЕНИЯ:






-  Линия электропередачи ВЛ-35 кВ (существующая)
-  Опоры линии электропередачи (существующие)
-  Охранная зона линии электропередачи
-  Границы работ по срезанию кустарника и мелколесья
-  Границы работ по валке леса с учетом угрожающих деревьев

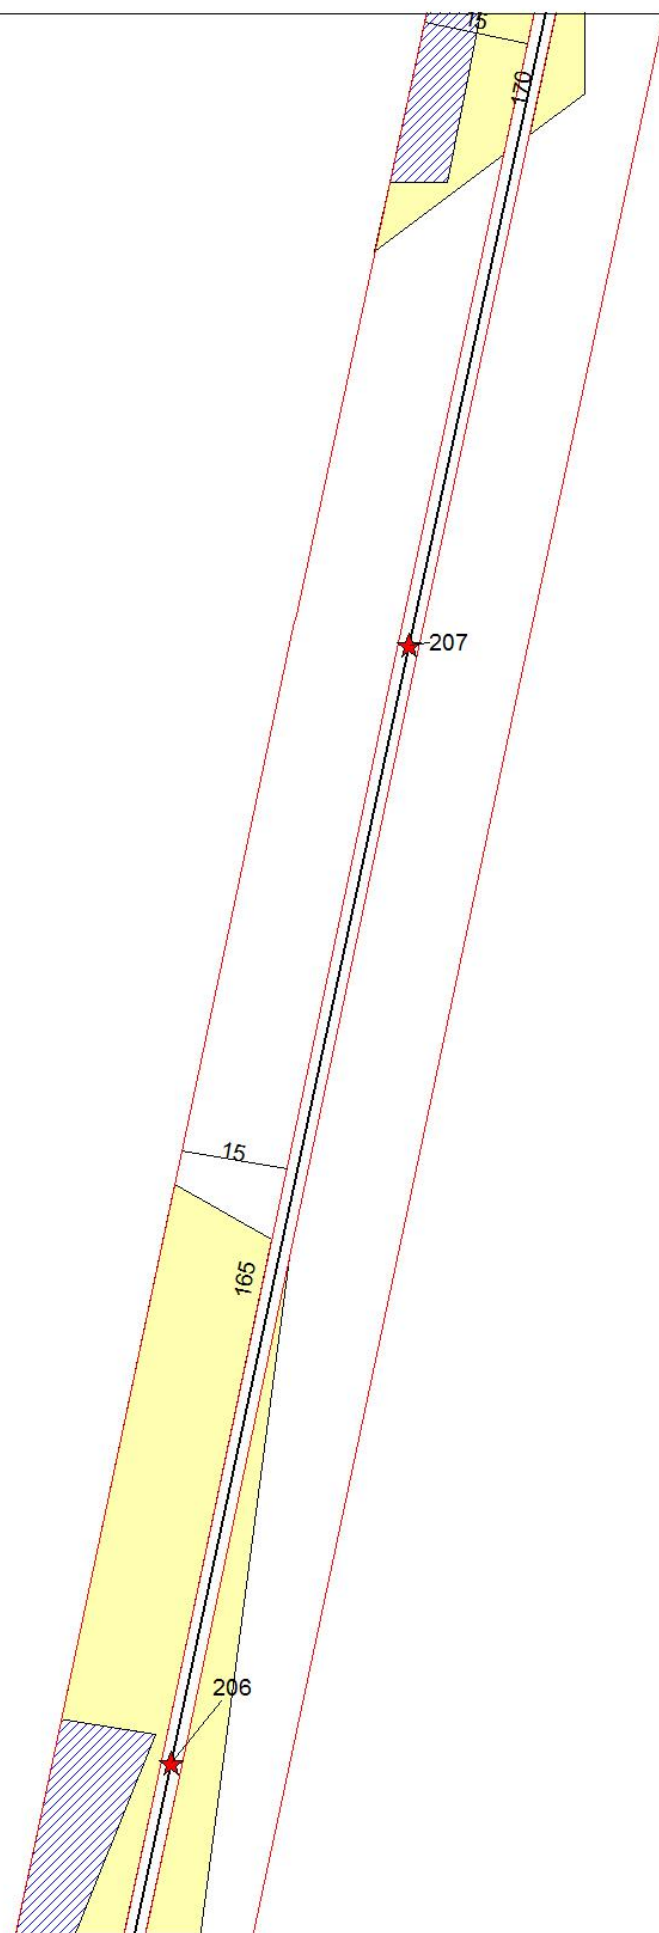							Расширение просеки ВЛ - 35кВ Омутинка-Плетнево Южного ТПО			
Изм.	Коп.уч	Лист	№ док.	Подп.	Дата		Проект полосы отвода	Стадия	Лист	Листов
									107	
							План просеки ВЛ - 35 продолжение м 1:1000	ФГУП "Рослесинфорг"		

		Согласовано	
Инв. № подл.	Подп. и дата	Взам. инв. №	




УСЛОВНЫЕ ОБОЗНАЧЕНИЯ:

-  Линия электропередачи ВЛ-35 кВ (существующая)
-  Опоры линии электропередачи (существующие)
-  Охранная зона линии электропередачи
-  Границы работ по срезанию кустарника и мелколесья
-  Границы работ по валке леса с учетом угрожающих деревьев

						Расширение просеки ВЛ - 35кВ Омутинка-Плетнево Южного ТПО		
Изм.	Коп.уч	Лист	№ док.	Подп.	Дата			
						Проект полосы отвода	Стадия	Лист
								108
						План просеки ВЛ - 35 продолжение м 1:1000	ФГУП "Рослесинфорг"	

										Согласовано	

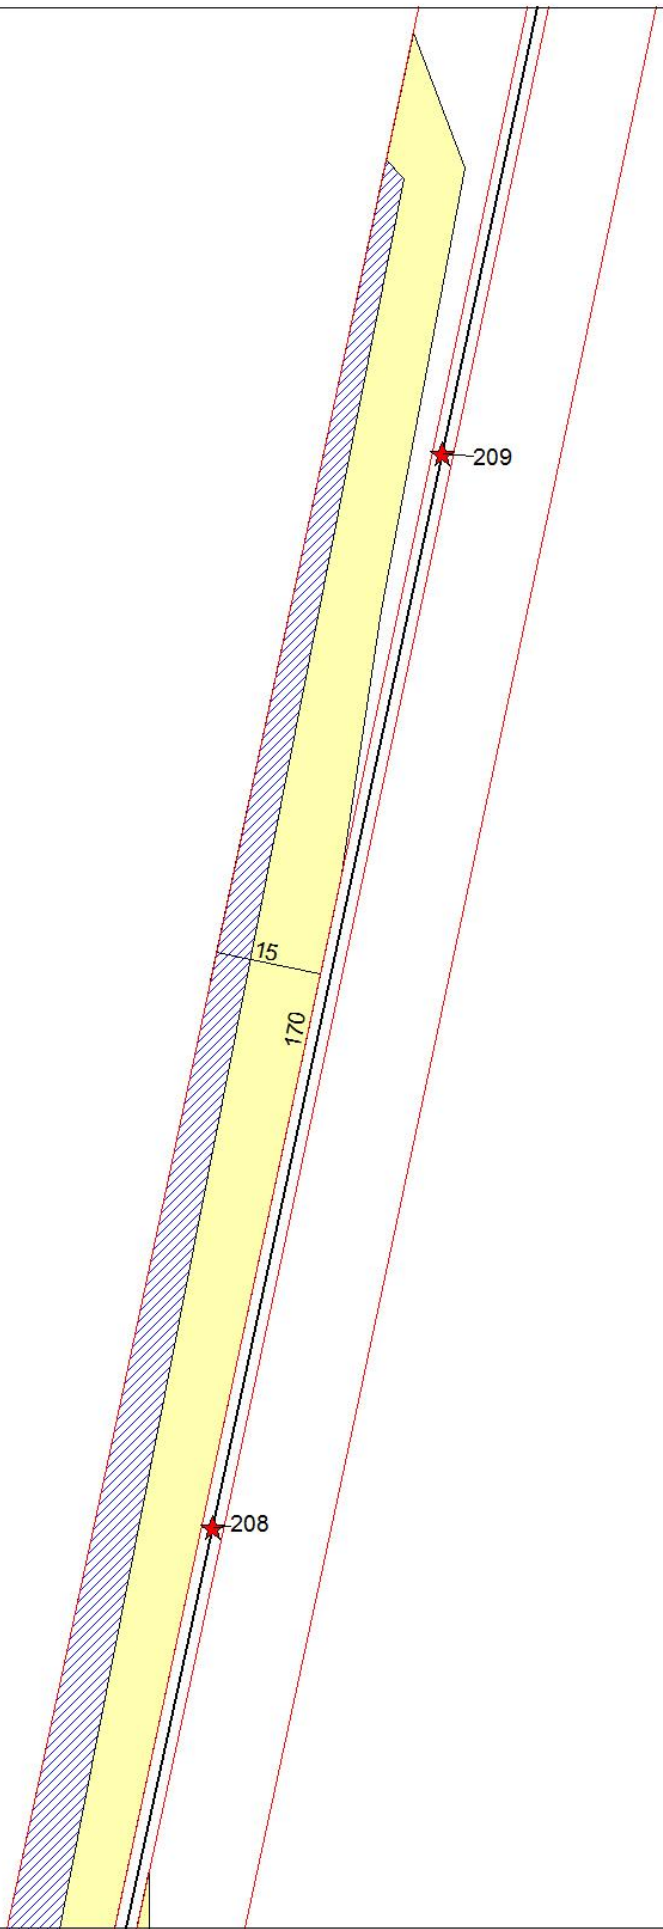


УСЛОВНЫЕ ОБОЗНАЧЕНИЯ:

- ★— Линия электропередачи ВЛ-35 кВ (существующая)
- ★ Опоры линии электропередачи (существующие)
- Охранная зона линии электропередачи
- Границы работ по срезанию кустарника и мелколесья
- Границы работ по валке леса с учетом угрожающих деревьев

						Расширение просеки ВЛ - 35кВ Омутинка-Плетнево Южного ТПО			
Изм.	Коп.уч	Лист	№ док.	Подп.	Дата	Проект полосы отвода	Стадия	Лист	Листов
								109	
							ФГУП "Рослесинфорг"		
						План просеки ВЛ - 35 продолжение м 1:1000			

Согласовано				
Инв. № подл.	Подп. и дата	Взам. инв. №		

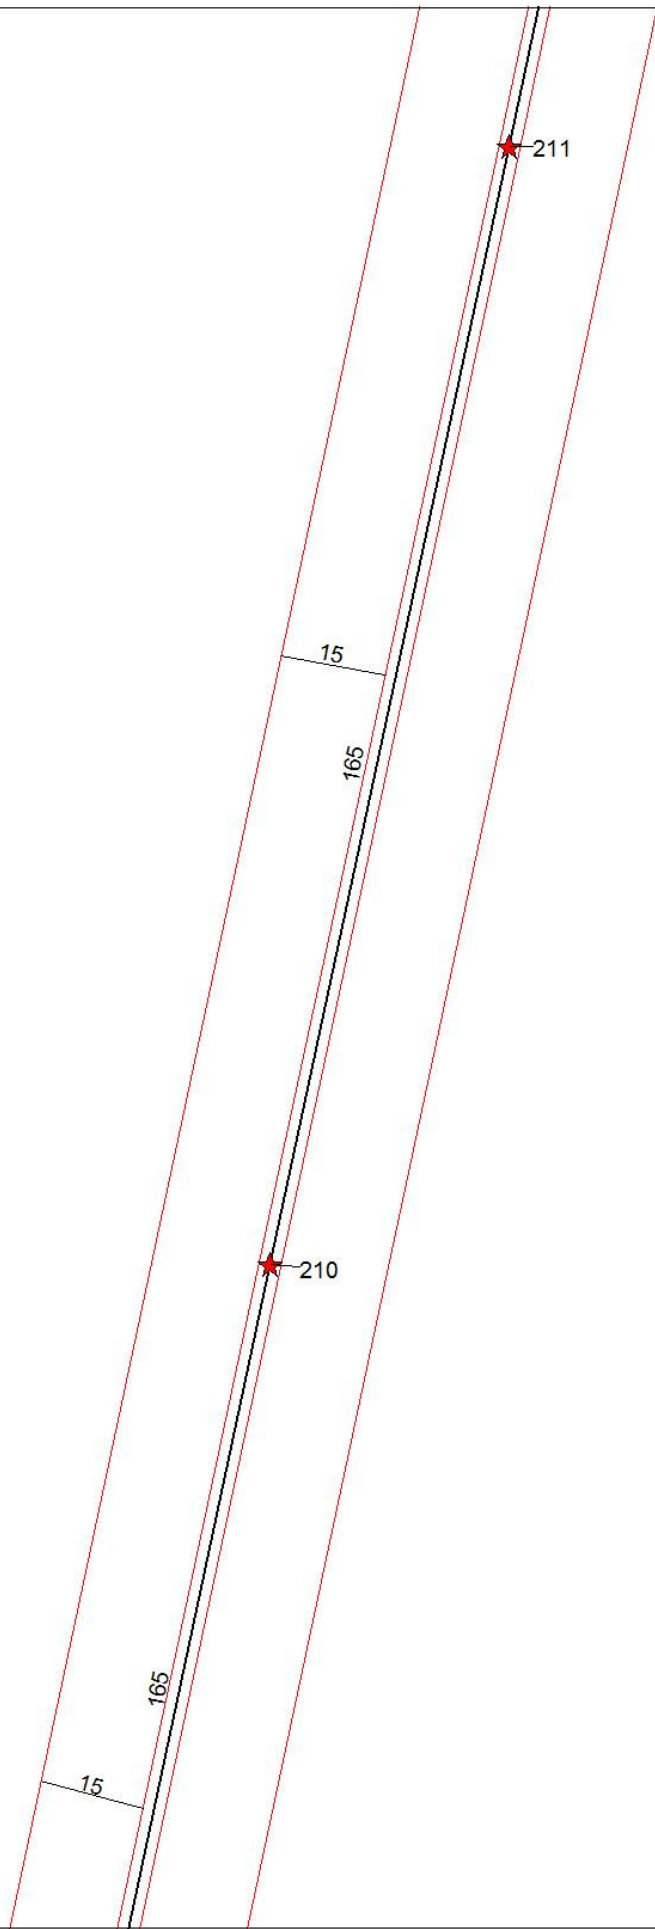


УСЛОВНЫЕ ОБОЗНАЧЕНИЯ:

- ★— Линия электропередачи ВЛ-35 кВ (существующая)
- ★ Опоры линии электропередачи (существующие)
- Охранная зона линии электропередачи
- ▨ Границы работ по срезанию кустарника и мелколесья
- ▤ Границы работ по валке леса с учетом угрожающих деревьев

							Расширение просеки ВЛ - 35кВ Омутинка-Плетнево Южного ТПО			
Изм.	Коп.уч	Лист	№ док.	Подп.	Дата		Проект полосы отвода	Стадия	Лист	Листов
									110	
								ФГУП "Рослесинфорг"		
							План просеки ВЛ - 35 продолжение м 1:1000			

Согласовано			
Инв. № подл.	Подп. и дата		Взам. инв. №

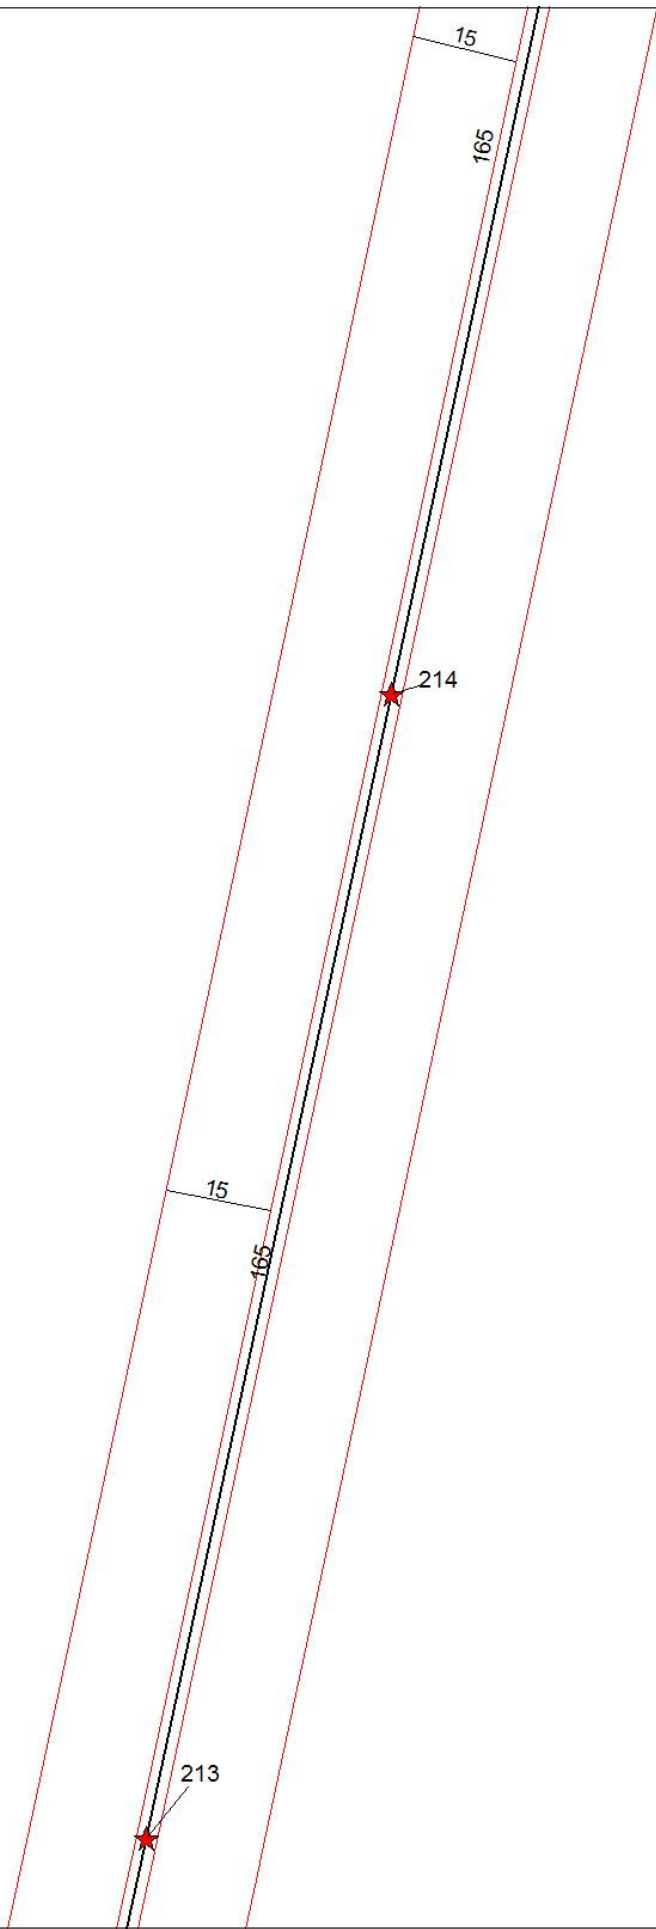


УСЛОВНЫЕ ОБОЗНАЧЕНИЯ:






- ★— Линия электропередачи ВЛ-35 кВ (существующая)
- ★ Опоры линии электропередачи (существующие)
- Охранная зона линии электропередачи
- ▨ Границы работ по срезанию кустарника и мелколесья
- ▤ Границы работ по валке леса с учетом угрожающих деревьев

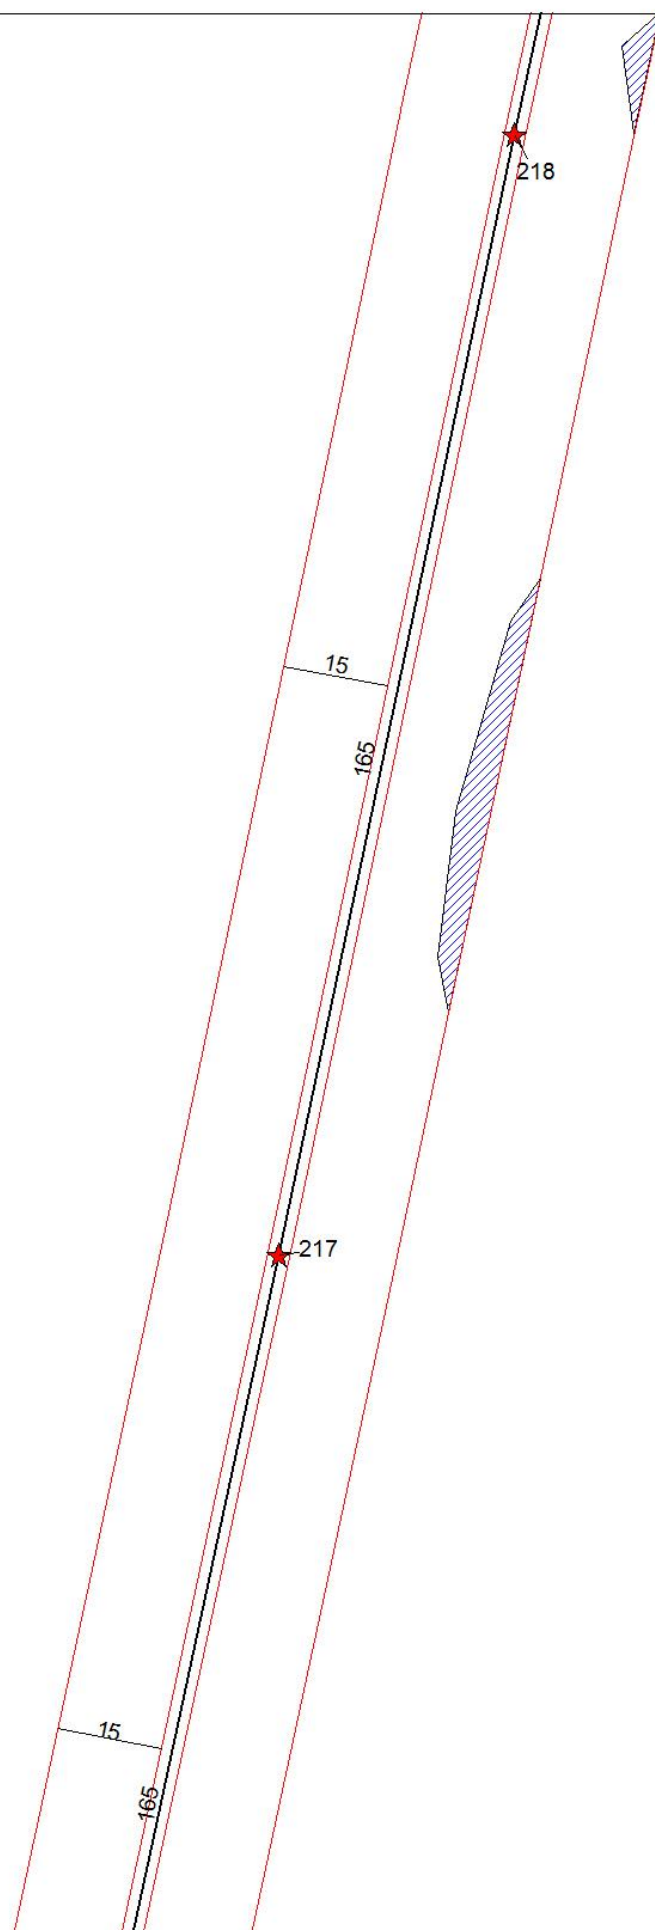							Расширение просеки ВЛ - 35кВ Омутинка-Плетнево Южного ТПО			
Изм.	Коп.уч	Лист	№ док.	Подп.	Дата		Проект полосы отвода	Стадия	Лист	Листов
									112	
							План просеки ВЛ - 35 продолжение м 1:1000	ФГУП "Рослесинфорг"		

		Согласовано	
Инв. № подл.	Подп. и дата	Взам. инв. №	




УСЛОВНЫЕ ОБОЗНАЧЕНИЯ:






-  Линия электропередачи ВЛ-35 кВ (существующая)
-  Опоры линии электропередачи (существующие)
-  Охранная зона линии электропередачи
-  Границы работ по срезанию кустарника и мелколесья
-  Границы работ по валке леса с учетом угрожающих деревьев

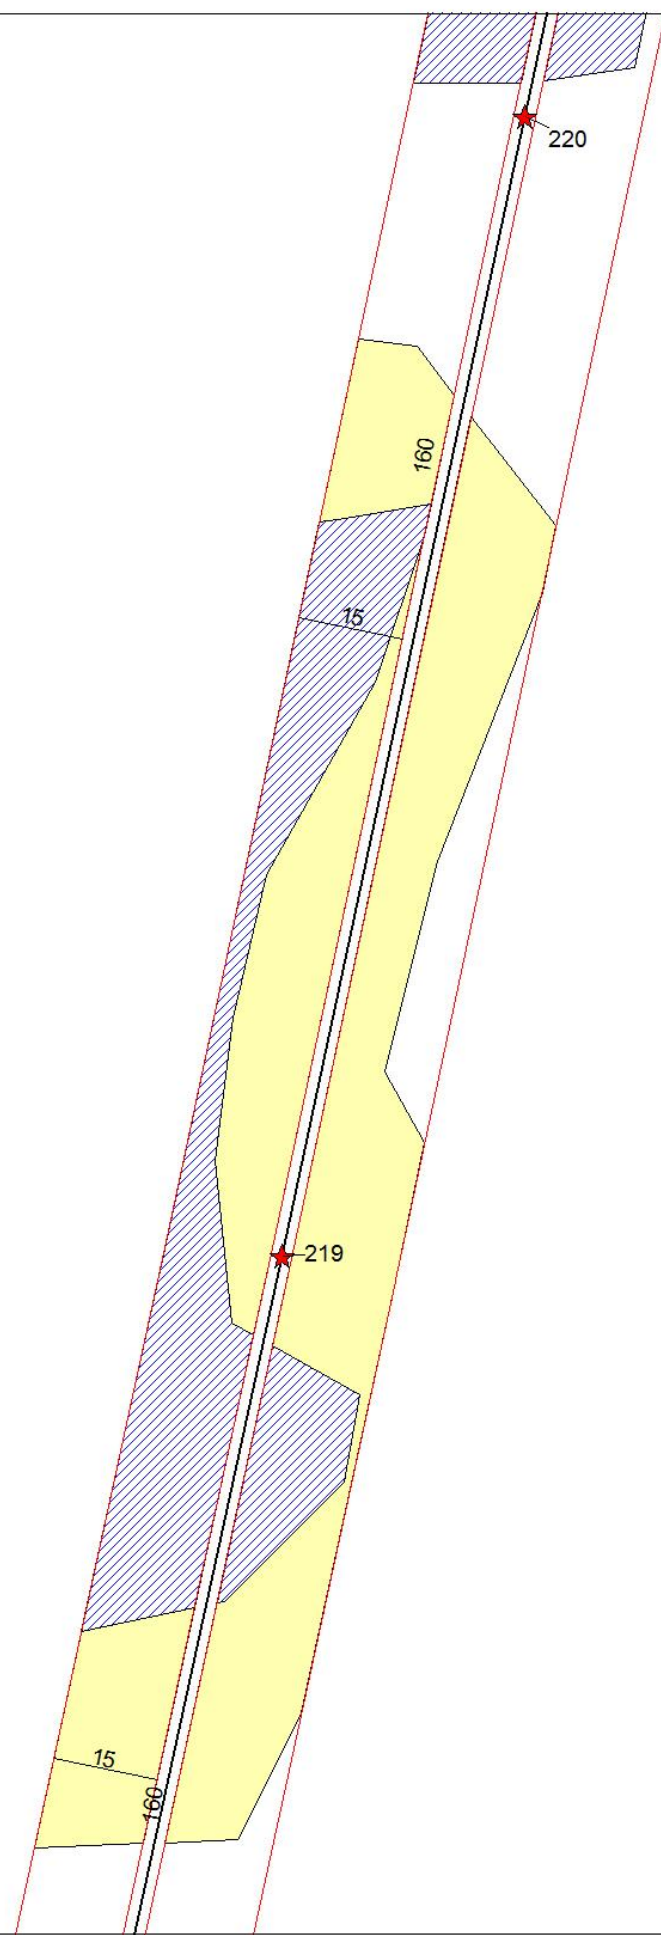							Расширение просеки ВЛ - 35кВ Омутинка-Плетнево Южного ТПО		
Изм.	Коп.уч	Лист	№ док.	Подп.	Дата				
						Проект полосы отвода	Стадия	Лист	Листов
								114	
						План просеки ВЛ - 35 продолжение м 1:1000	ФГУП "Рослесинфорг"		

		Согласовано	
Инв. № подл.	Подп. и дата	Взам. инв. №	




УСЛОВНЫЕ ОБОЗНАЧЕНИЯ:






-  Линия электропередачи ВЛ-35 кВ (существующая)
-  Опоры линии электропередачи (существующие)
-  Охранная зона линии электропередачи
-  Границы работ по срезанию кустарника и мелколесья
-  Границы работ по валке леса с учетом угрожающих деревьев

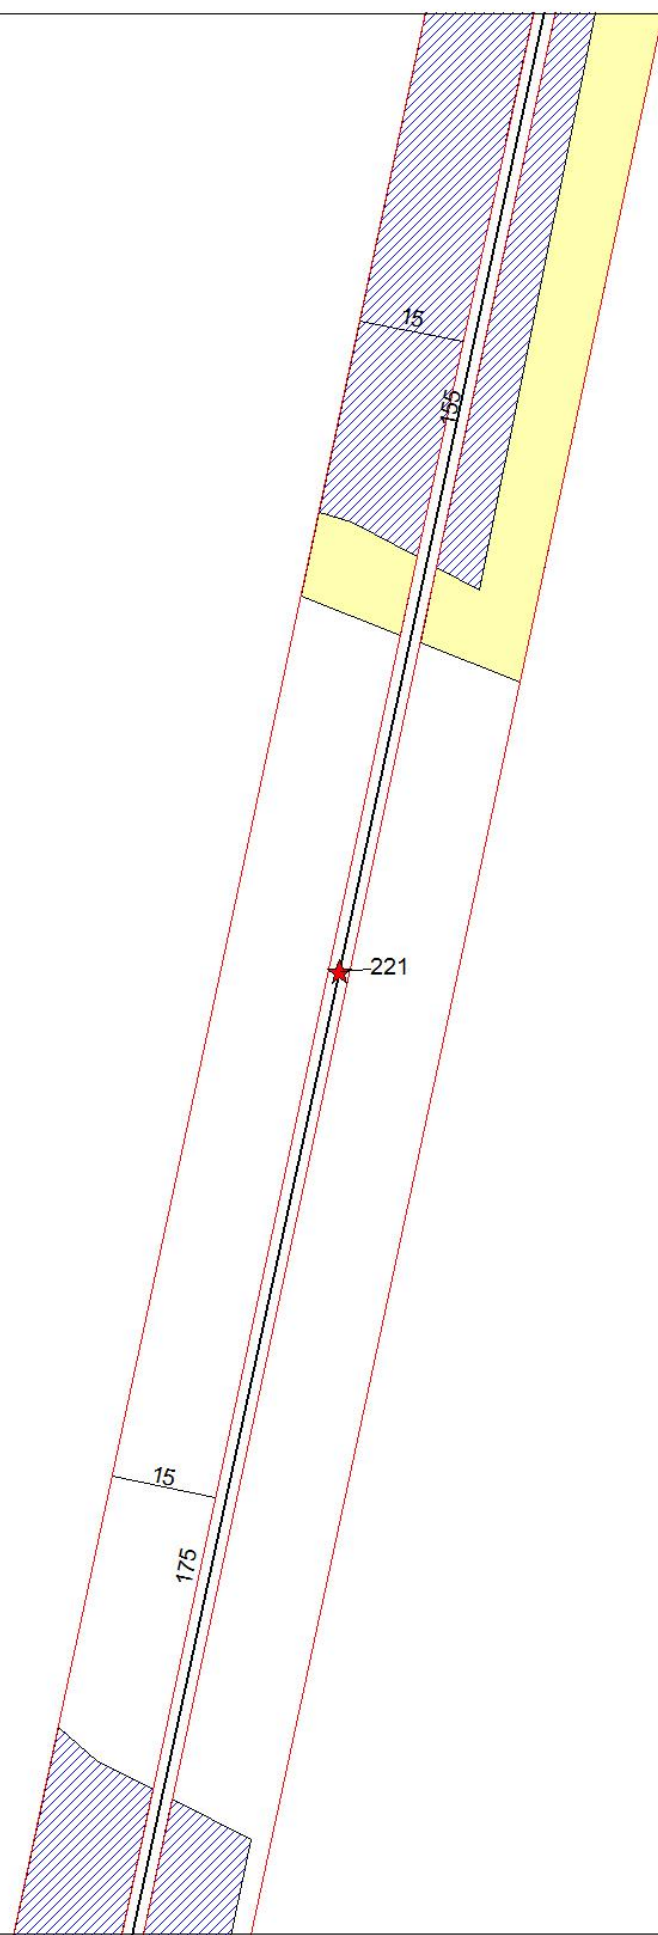						Расширение просеки ВЛ - 35кВ Омутинка-Плетнево Южного ТПО
Изм.	Коп.уч	Лист	№ док.	Подп.	Дата	
						<div>Проект полосы отвода</div> <div>Стадия</div> <div>Лист</div> <div>Листов</div>
						<div>План просеки ВЛ - 35 продолжение</div> <div>м 1:1000</div> <div>ФГУП "Рослесинфорг"</div>

		Согласовано	
Инв. № подл.	Подп. и дата	Взам. инв. №	




УСЛОВНЫЕ ОБОЗНАЧЕНИЯ:






-  Линия электропередачи ВЛ-35 кВ (существующая)
-  Опоры линии электропередачи (существующие)
-  Охранная зона линии электропередачи
-  Границы работ по срезанию кустарника и мелколесья
-  Границы работ по валке леса с учетом угрожающих деревьев

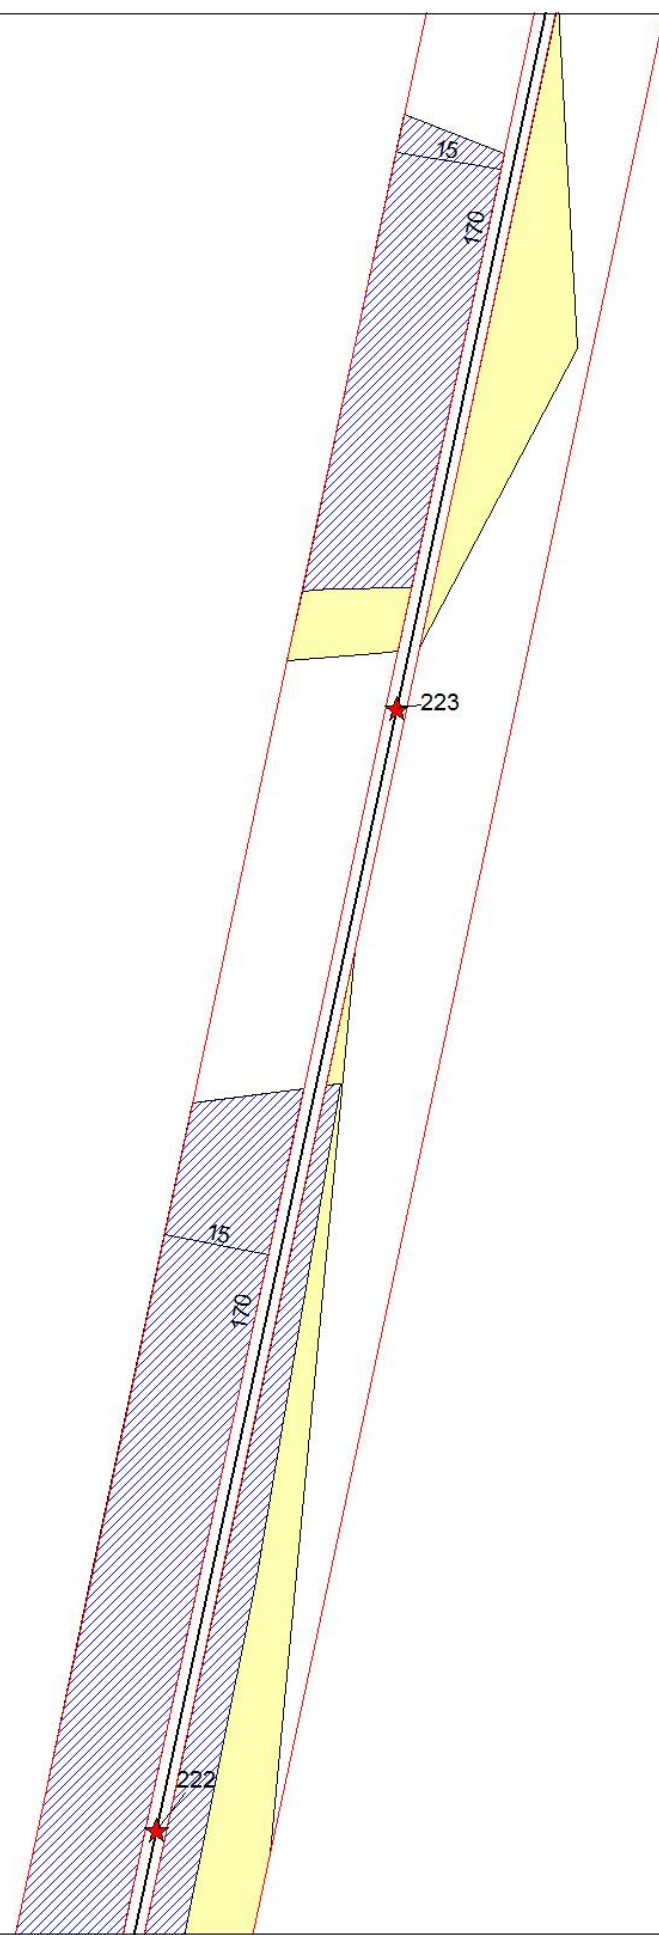[illegible]

		Согласовано	
Инв. № подл.	Подп. и дата	Взам. инв. №	




УСЛОВНЫЕ ОБОЗНАЧЕНИЯ:

-  Линия электропередачи ВЛ-35 кВ (существующая)
-  Опоры линии электропередачи (существующие)
-  Охранная зона линии электропередачи
-  Границы работ по срезанию кустарника и мелколесья
-  Границы работ по валке леса с учетом угрожающих деревьев

						Расширение просеки ВЛ - 35кВ Омутинка-Плетнево Южного ТПО			
Изм.	Кол.уч	Лист	№ док.	Подп.	Дата				
						Проект полосы отвода	Стадия	Лист	Листов
								117	
						План просеки ВЛ - 35 продолжение м 1:1000	ФГУП "Рослесинфорг"		

Согласовано					
Инв. № подл.	Подп. и дата	Взам. инв. №			

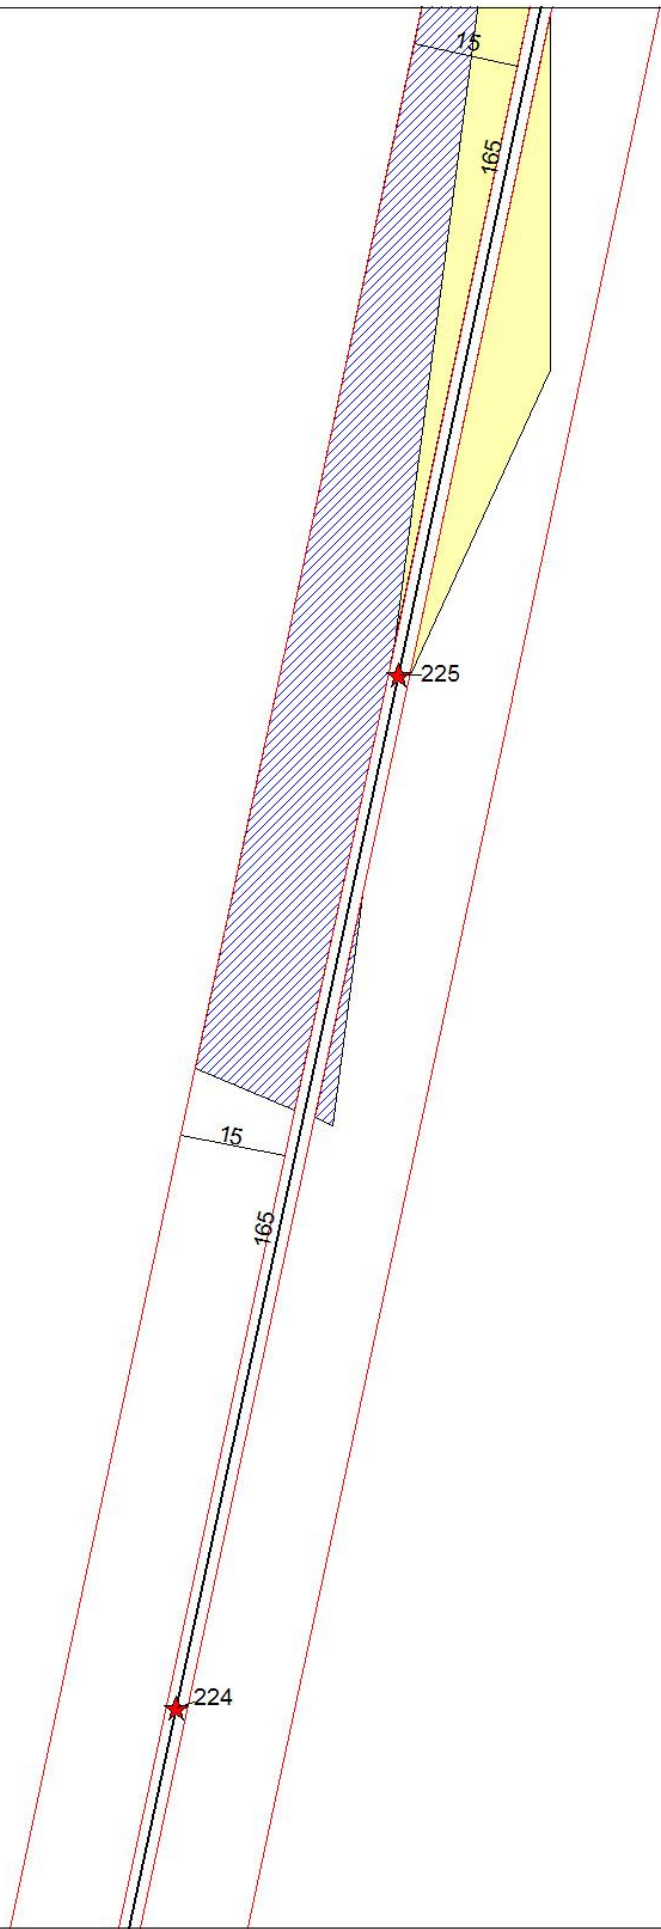


УСЛОВНЫЕ ОБОЗНАЧЕНИЯ:






- ★— Линия электропередачи ВЛ-35 кВ (существующая)
- ★ Опоры линии электропередачи (существующие)
- Охранная зона линии электропередачи
- Границы работ по срезанию кустарника и мелколесья
- Границы работ по валке леса с учетом угрожающих деревьев

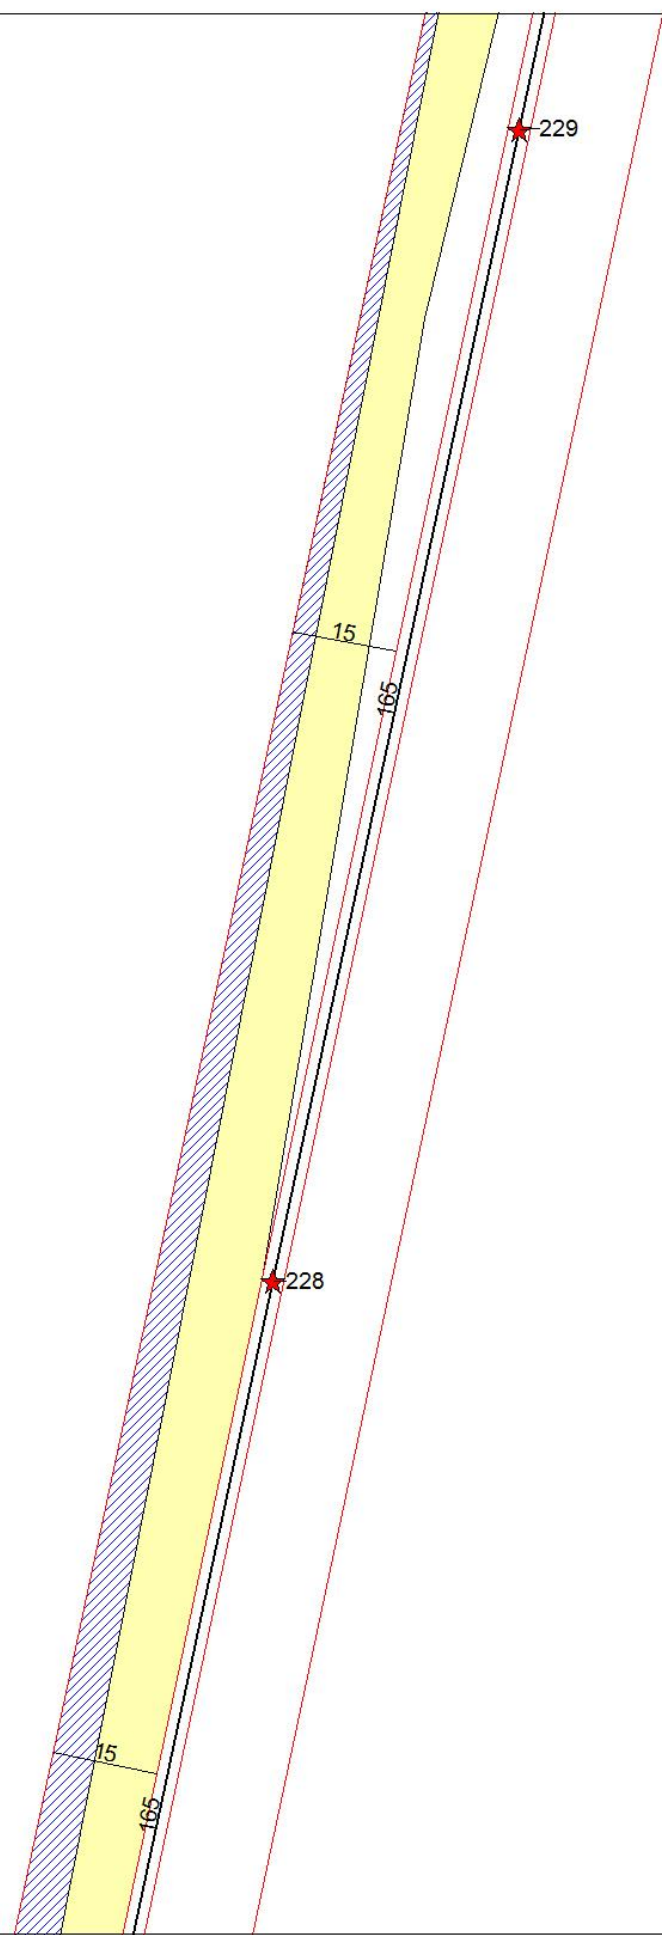						Расширение просеки ВЛ - 35кВ Омутинка-Плетнево Южного ТПО			
Изм.	Коп.уч	Лист	№ док.	Подп.	Дата	Проект полосы отвода	Стадия	Лист	Листов
								118	
						План просеки ВЛ - 35 продолжение м 1:1000	ФГУП "Рослесинфорг"		

		Согласовано	
Инв. № подл.	Подп. и дата	Взам. инв. №	




УСЛОВНЫЕ ОБОЗНАЧЕНИЯ:

-  Линия электропередачи ВЛ-35 кВ (существующая)
-  Опоры линии электропередачи (существующие)
-  Охранная зона линии электропередачи
-  Границы работ по срезанию кустарника и мелколесья
-  Границы работ по валке леса с учетом угрожающих деревьев

						Расширение просеки ВЛ - 35кВ Омутинка-Плетнево Южного ТПО		
Изм.	Коп.уч	Лист	№ док.	Подп.	Дата			
						Проект полосы отвода	Стадия	Лист
								120
						План просеки ВЛ - 35 продолжение м 1:1000	ФГУП "Рослесинфорг"	

Согласовано				Изм.	Коп.уч	Лист	№ док.	Подп.	Дата	Инв.№ подл.	Подп. и дата	Взам. инв.№

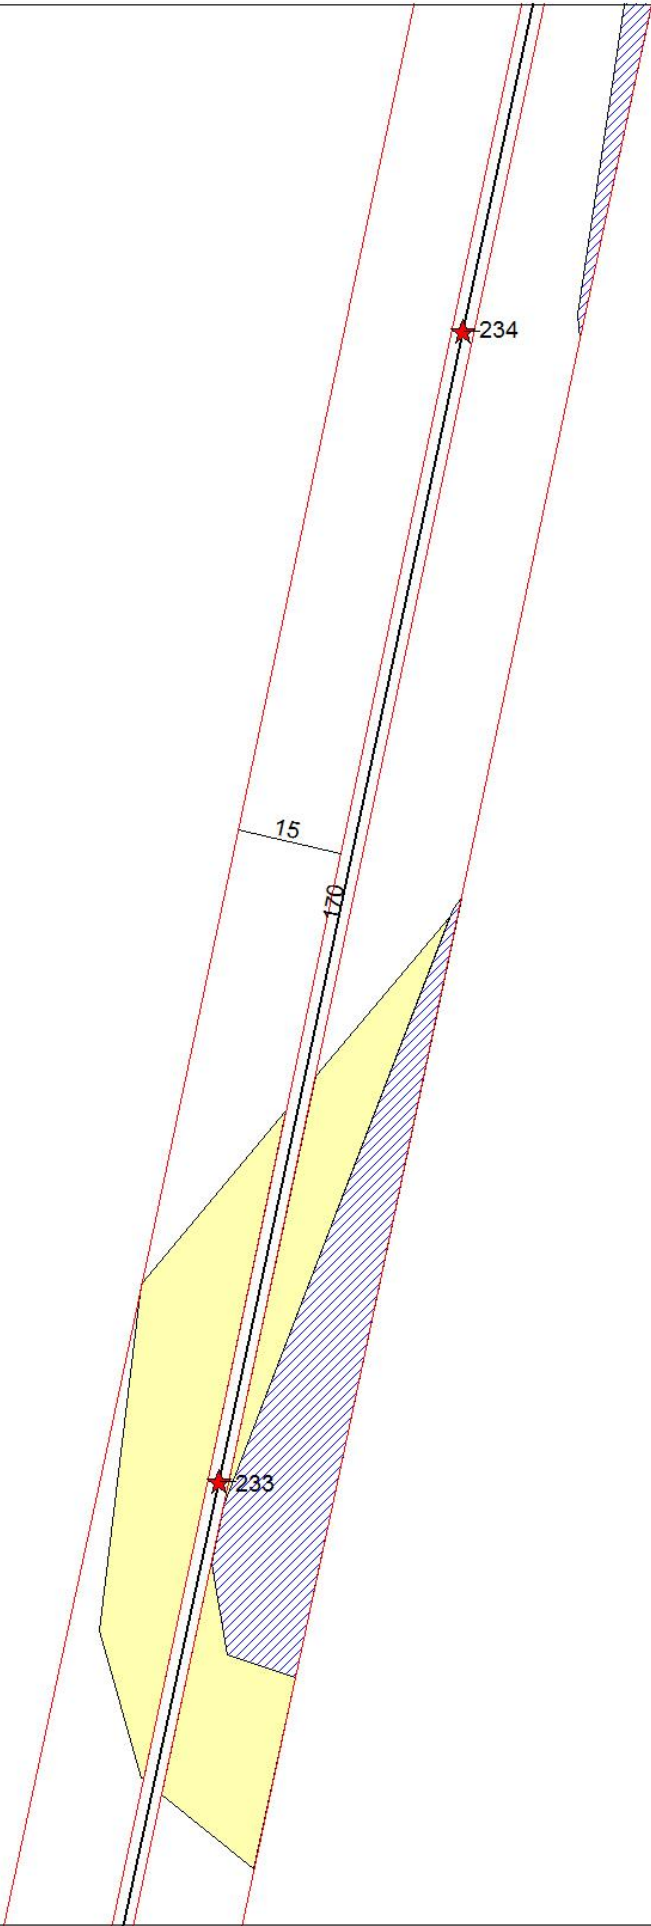


УСЛОВНЫЕ ОБОЗНАЧЕНИЯ:






- ★— Линия электропередачи ВЛ-35 кВ (существующая)
- ★ Опоры линии электропередачи (существующие)
- Охранная зона линии электропередачи
- ▨ Границы работ по срезанию кустарника и мелколесья
- ▨ Границы работ по валке леса с учетом угрожающих деревьев

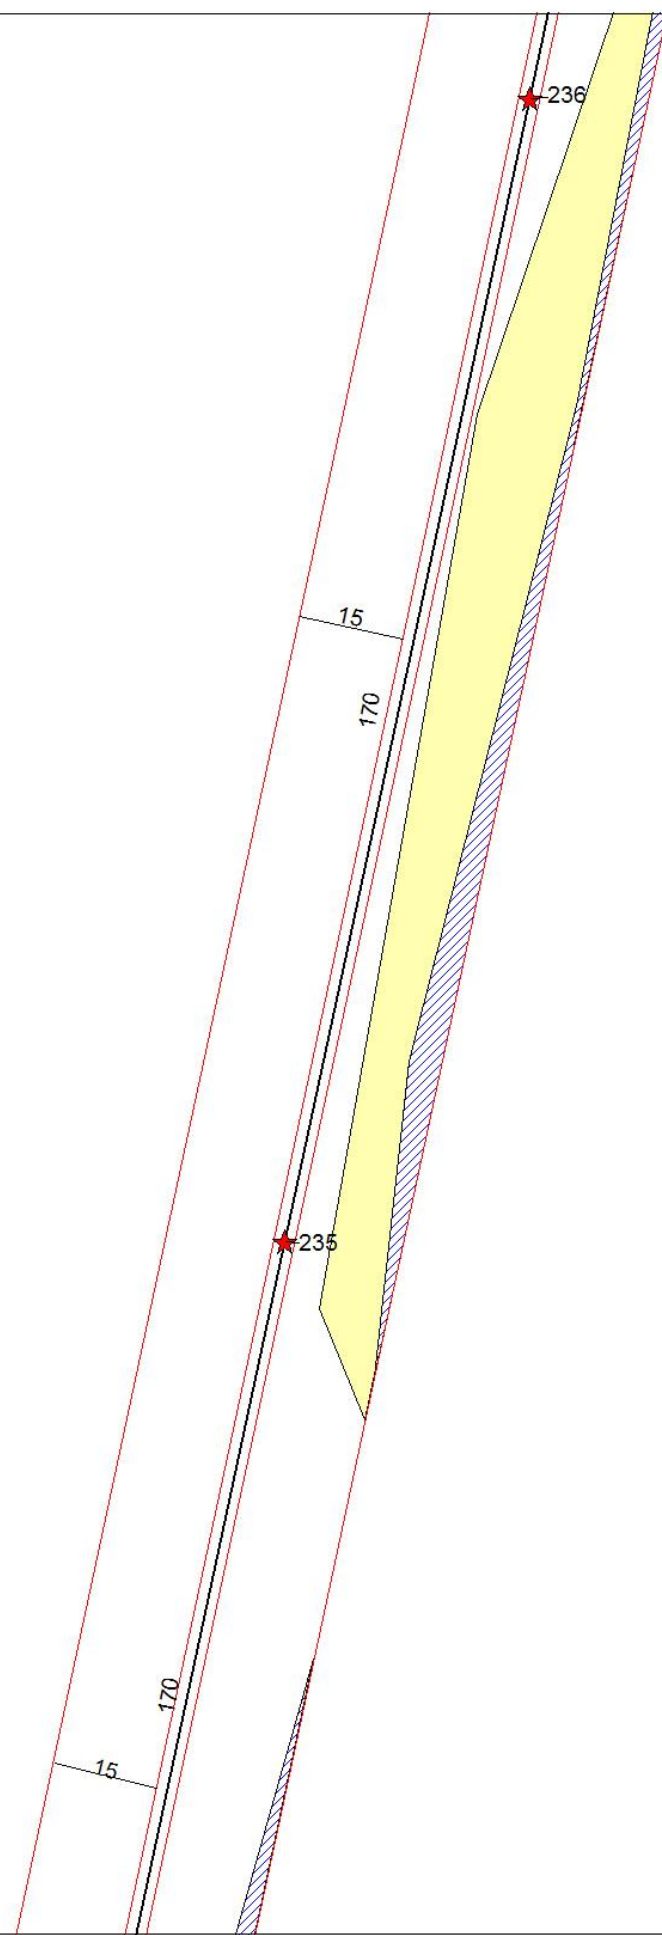							Расширение просеки ВЛ - 35кВ Омутинка-Плетнево Южного ТПО			
Изм.	Коп.уч	Лист	№ док.	Подп.	Дата		Проект полосы отвода	Стадия	Лист	Листов
									123	
							План просеки ВЛ - 35 продолжение м 1:1000	ФГУП "Рослесинфорг"		

		Согласовано	
Инв. № подл.	Подп. и дата	Взам. инв. №	



УСЛОВНЫЕ ОБОЗНАЧЕНИЯ:

-  Линия электропередачи ВЛ-35 кВ (существующая)
-  Опоры линии электропередачи (существующие)
-  Охранная зона линии электропередачи
-  Границы работ по срезанию кустарника и мелколесья
-  Границы работ по валке леса с учетом угрожающих деревьев


Расширение просеки ВЛ - 35кВ Омутинка-Плетнево Южного ТПО

Изм.	Коп.уч	Лист	№ док.	Подп.	Дата

Проект полосы отвода	Стадия	Лист	Листов
		124	

План просеки ВЛ - 35 продолжение м 1:1000	ФГУП "Рослесинфорг"
--	---------------------

Согласовано			
Инв. № подл.	Подп. и дата		Взам. инв. №

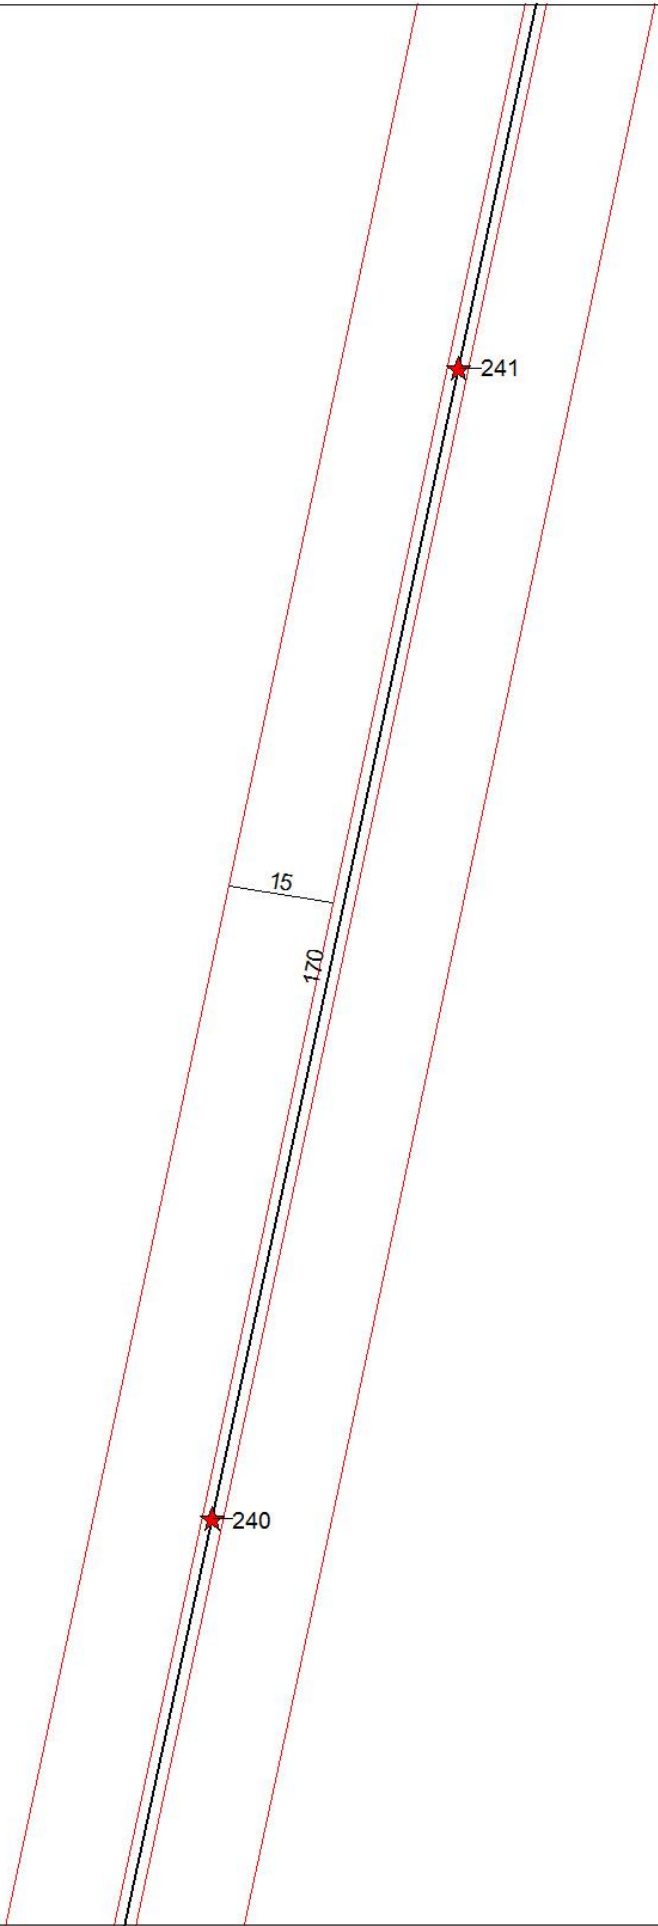


УСЛОВНЫЕ ОБОЗНАЧЕНИЯ:

- ★— Линия электропередачи ВЛ-35 кВ (существующая)
- ★ Опоры линии электропередачи (существующие)
- Охранная зона линии электропередачи
- ▨ Границы работ по срезанию кустарника и мелколесья
- ▤ Границы работ по валке леса с учетом угрожающих деревьев

							Расширение просеки ВЛ - 35кВ Омутинка-Плетнево Южного ТПО			
Изм.	Коп.уч	Лист	№ док.	Подп.	Дата		Проект полосы отвода	Стадия	Лист	Листов
									127	
								ФГУП "Рослесинфорг"		
							План просеки ВЛ - 35 продолжение м 1:1000			

Согласовано			
Инв. № подл.	Подп. и дата	Взам. инв. №	

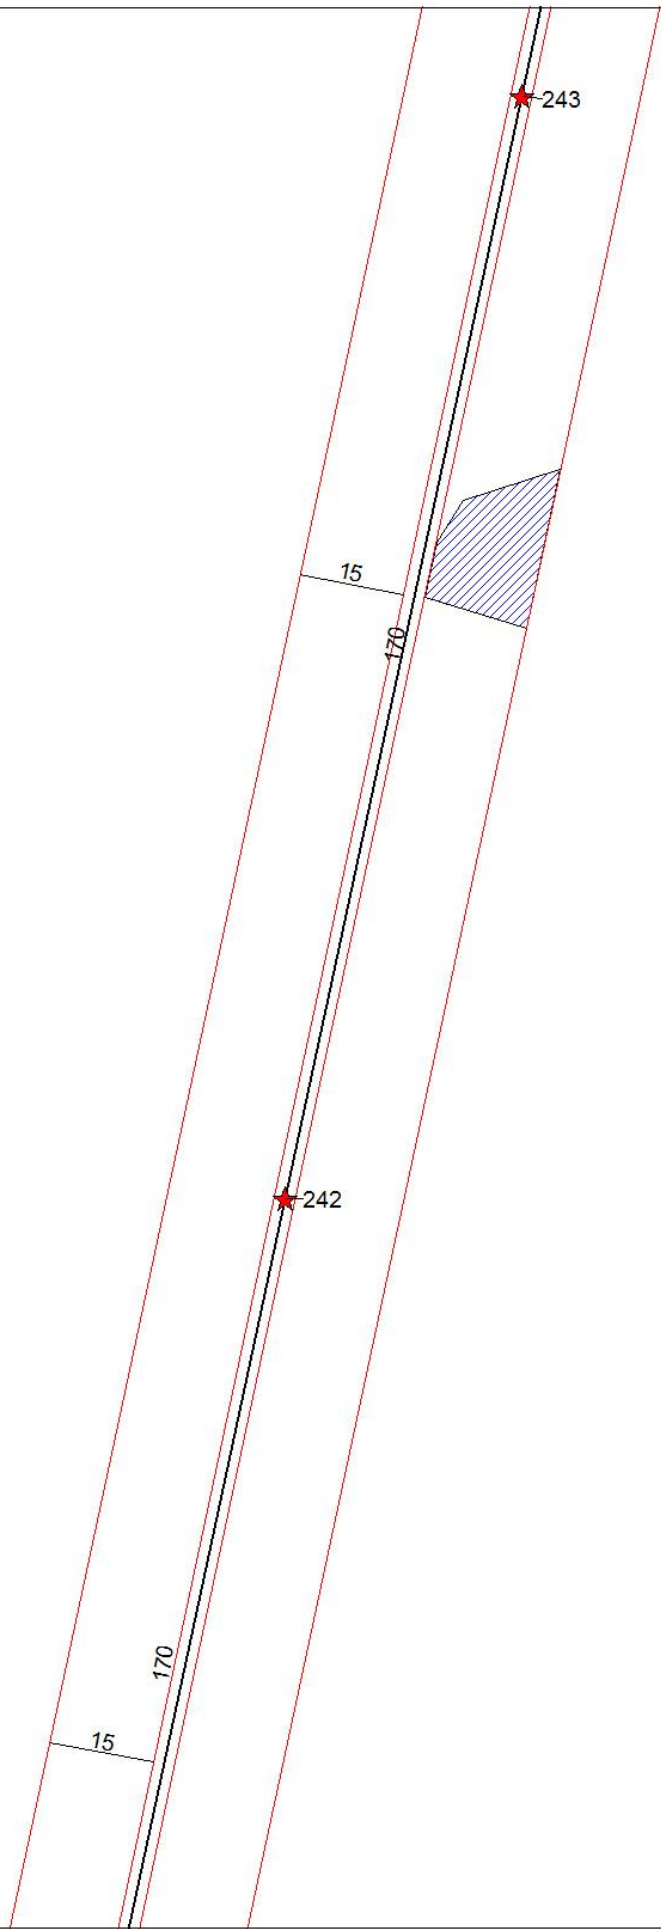


УСЛОВНЫЕ ОБОЗНАЧЕНИЯ:

- ★— Линия электропередачи ВЛ-35 кВ (существующая)
- ★ Опоры линии электропередачи (существующие)
- Охранная зона линии электропередачи
- ▨ Границы работ по срезанию кустарника и мелколесья
- ▤ Границы работ по валке леса с учетом угрожающих деревьев


							Расширение просеки ВЛ - 35кВ Омутинка-Плетнево Южного ТПО			
Изм.	Коп.уч	Лист	№ док.	Подп.	Дата		Проект полосы отвода	Стадия	Лист	Листов
									128	
							План просеки ВЛ - 35 продолжение м 1:1000	ФГУП "Рослесинфорг"		

Согласовано					
Инв. № подл.	Подп. и дата	Взам. инв. №			

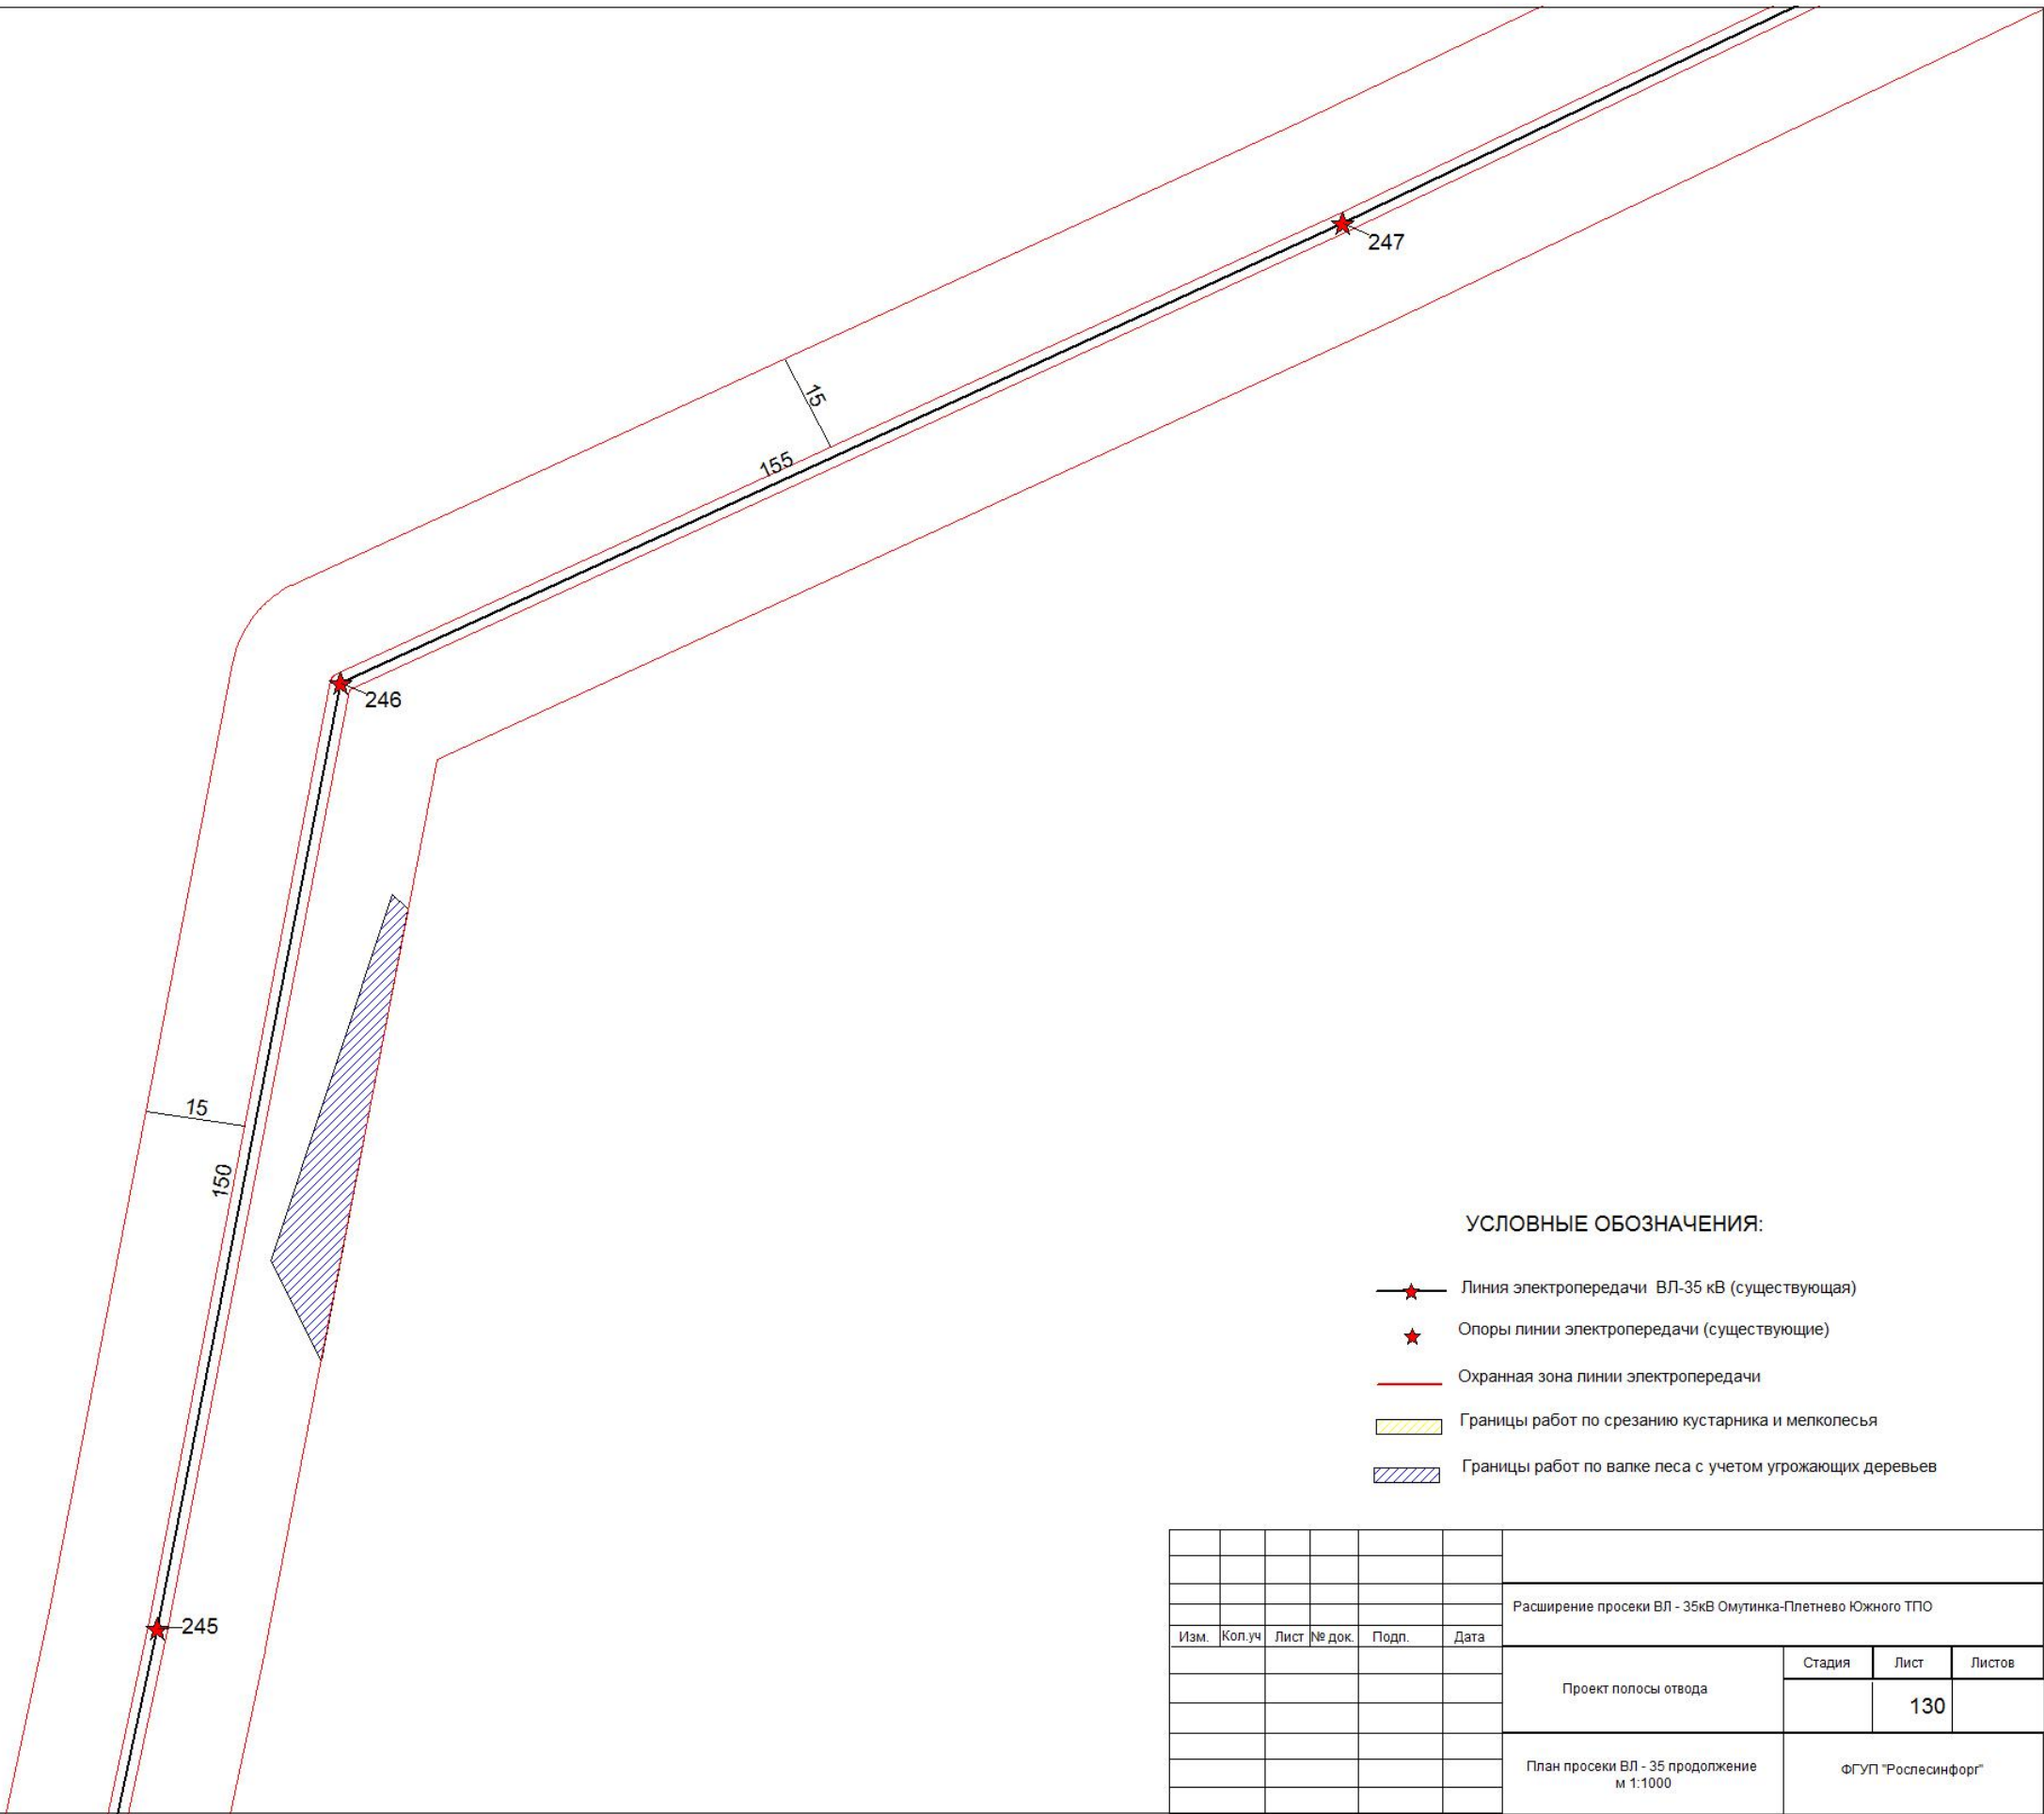


							Расширение просеки ВЛ - 35кВ Омутинка-Плетнево Южного ТПО			
Изм.	Коп.уч	Лист	№ док.	Подп.	Дата		Проект полосы отвода	Стадия	Лист	Листов
									130	
							План просеки ВЛ - 35 продолжение м 1:1000		ФГУП "Рослесинфорг"	

Согласовано				
Инв. № подл.	Подп. и дата	Взам. инв. №		

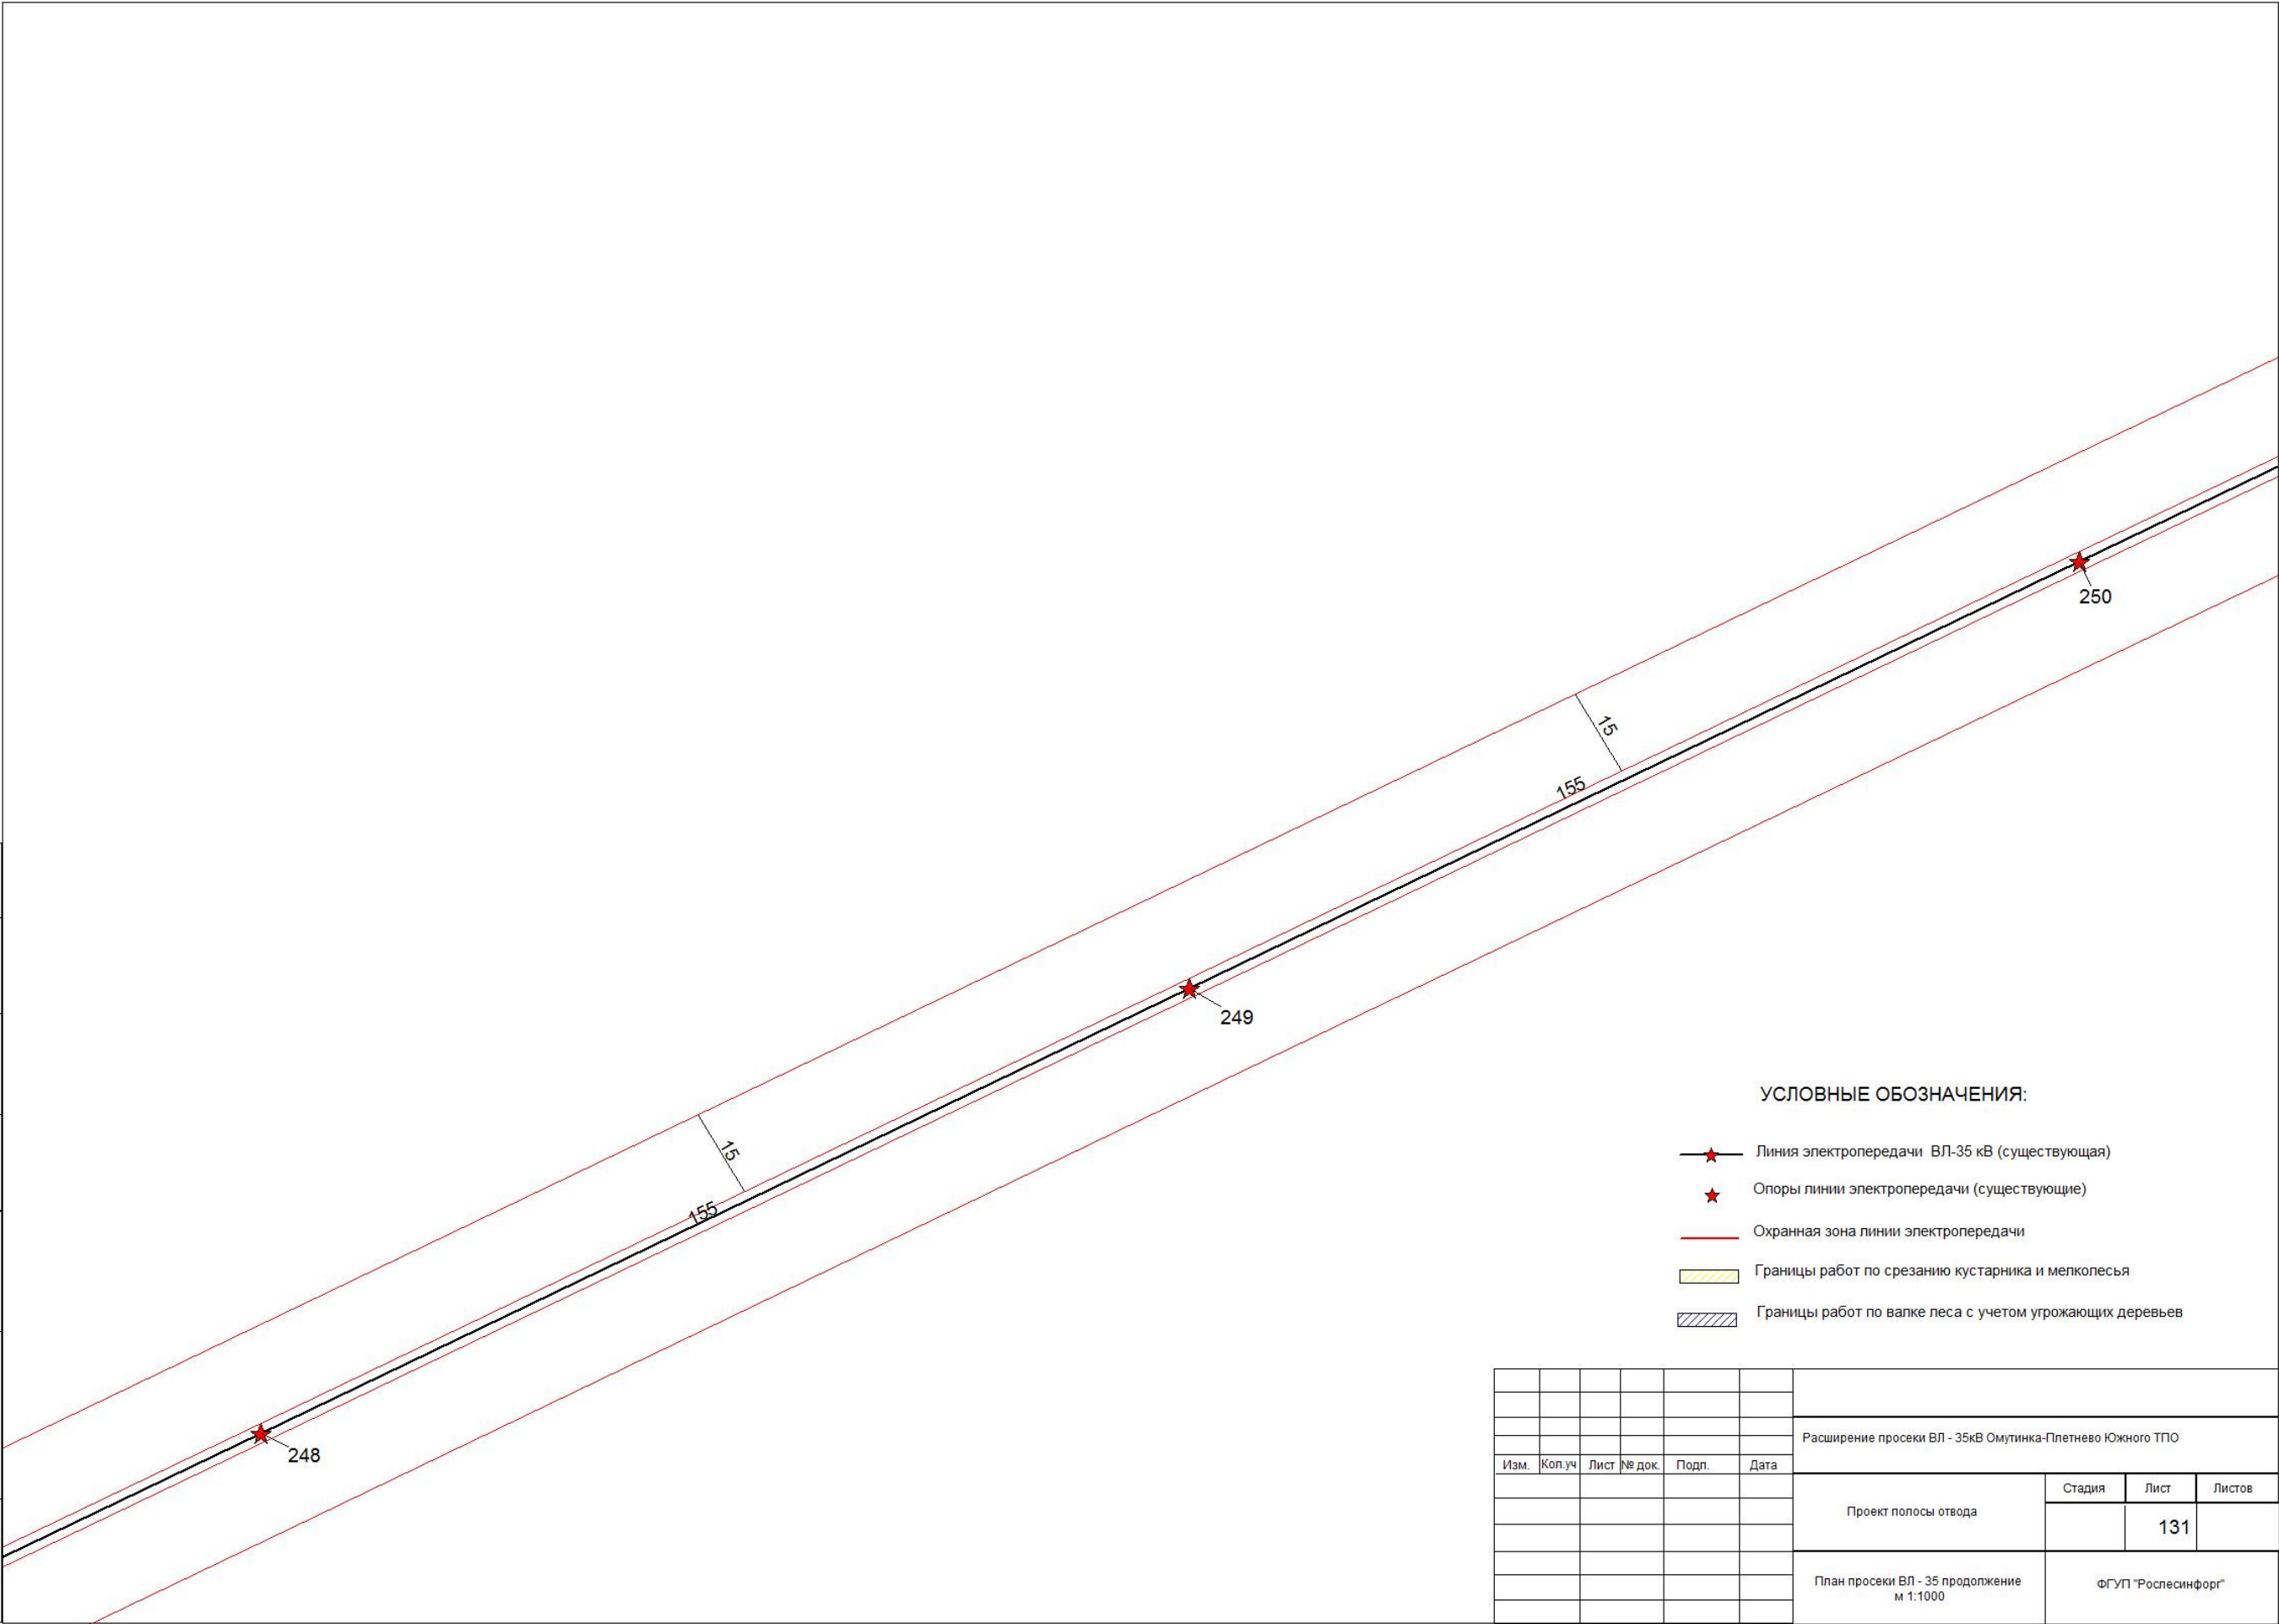


Согласовано					
Инв. № подл.	Подп. и дата	Взам. инв. №			

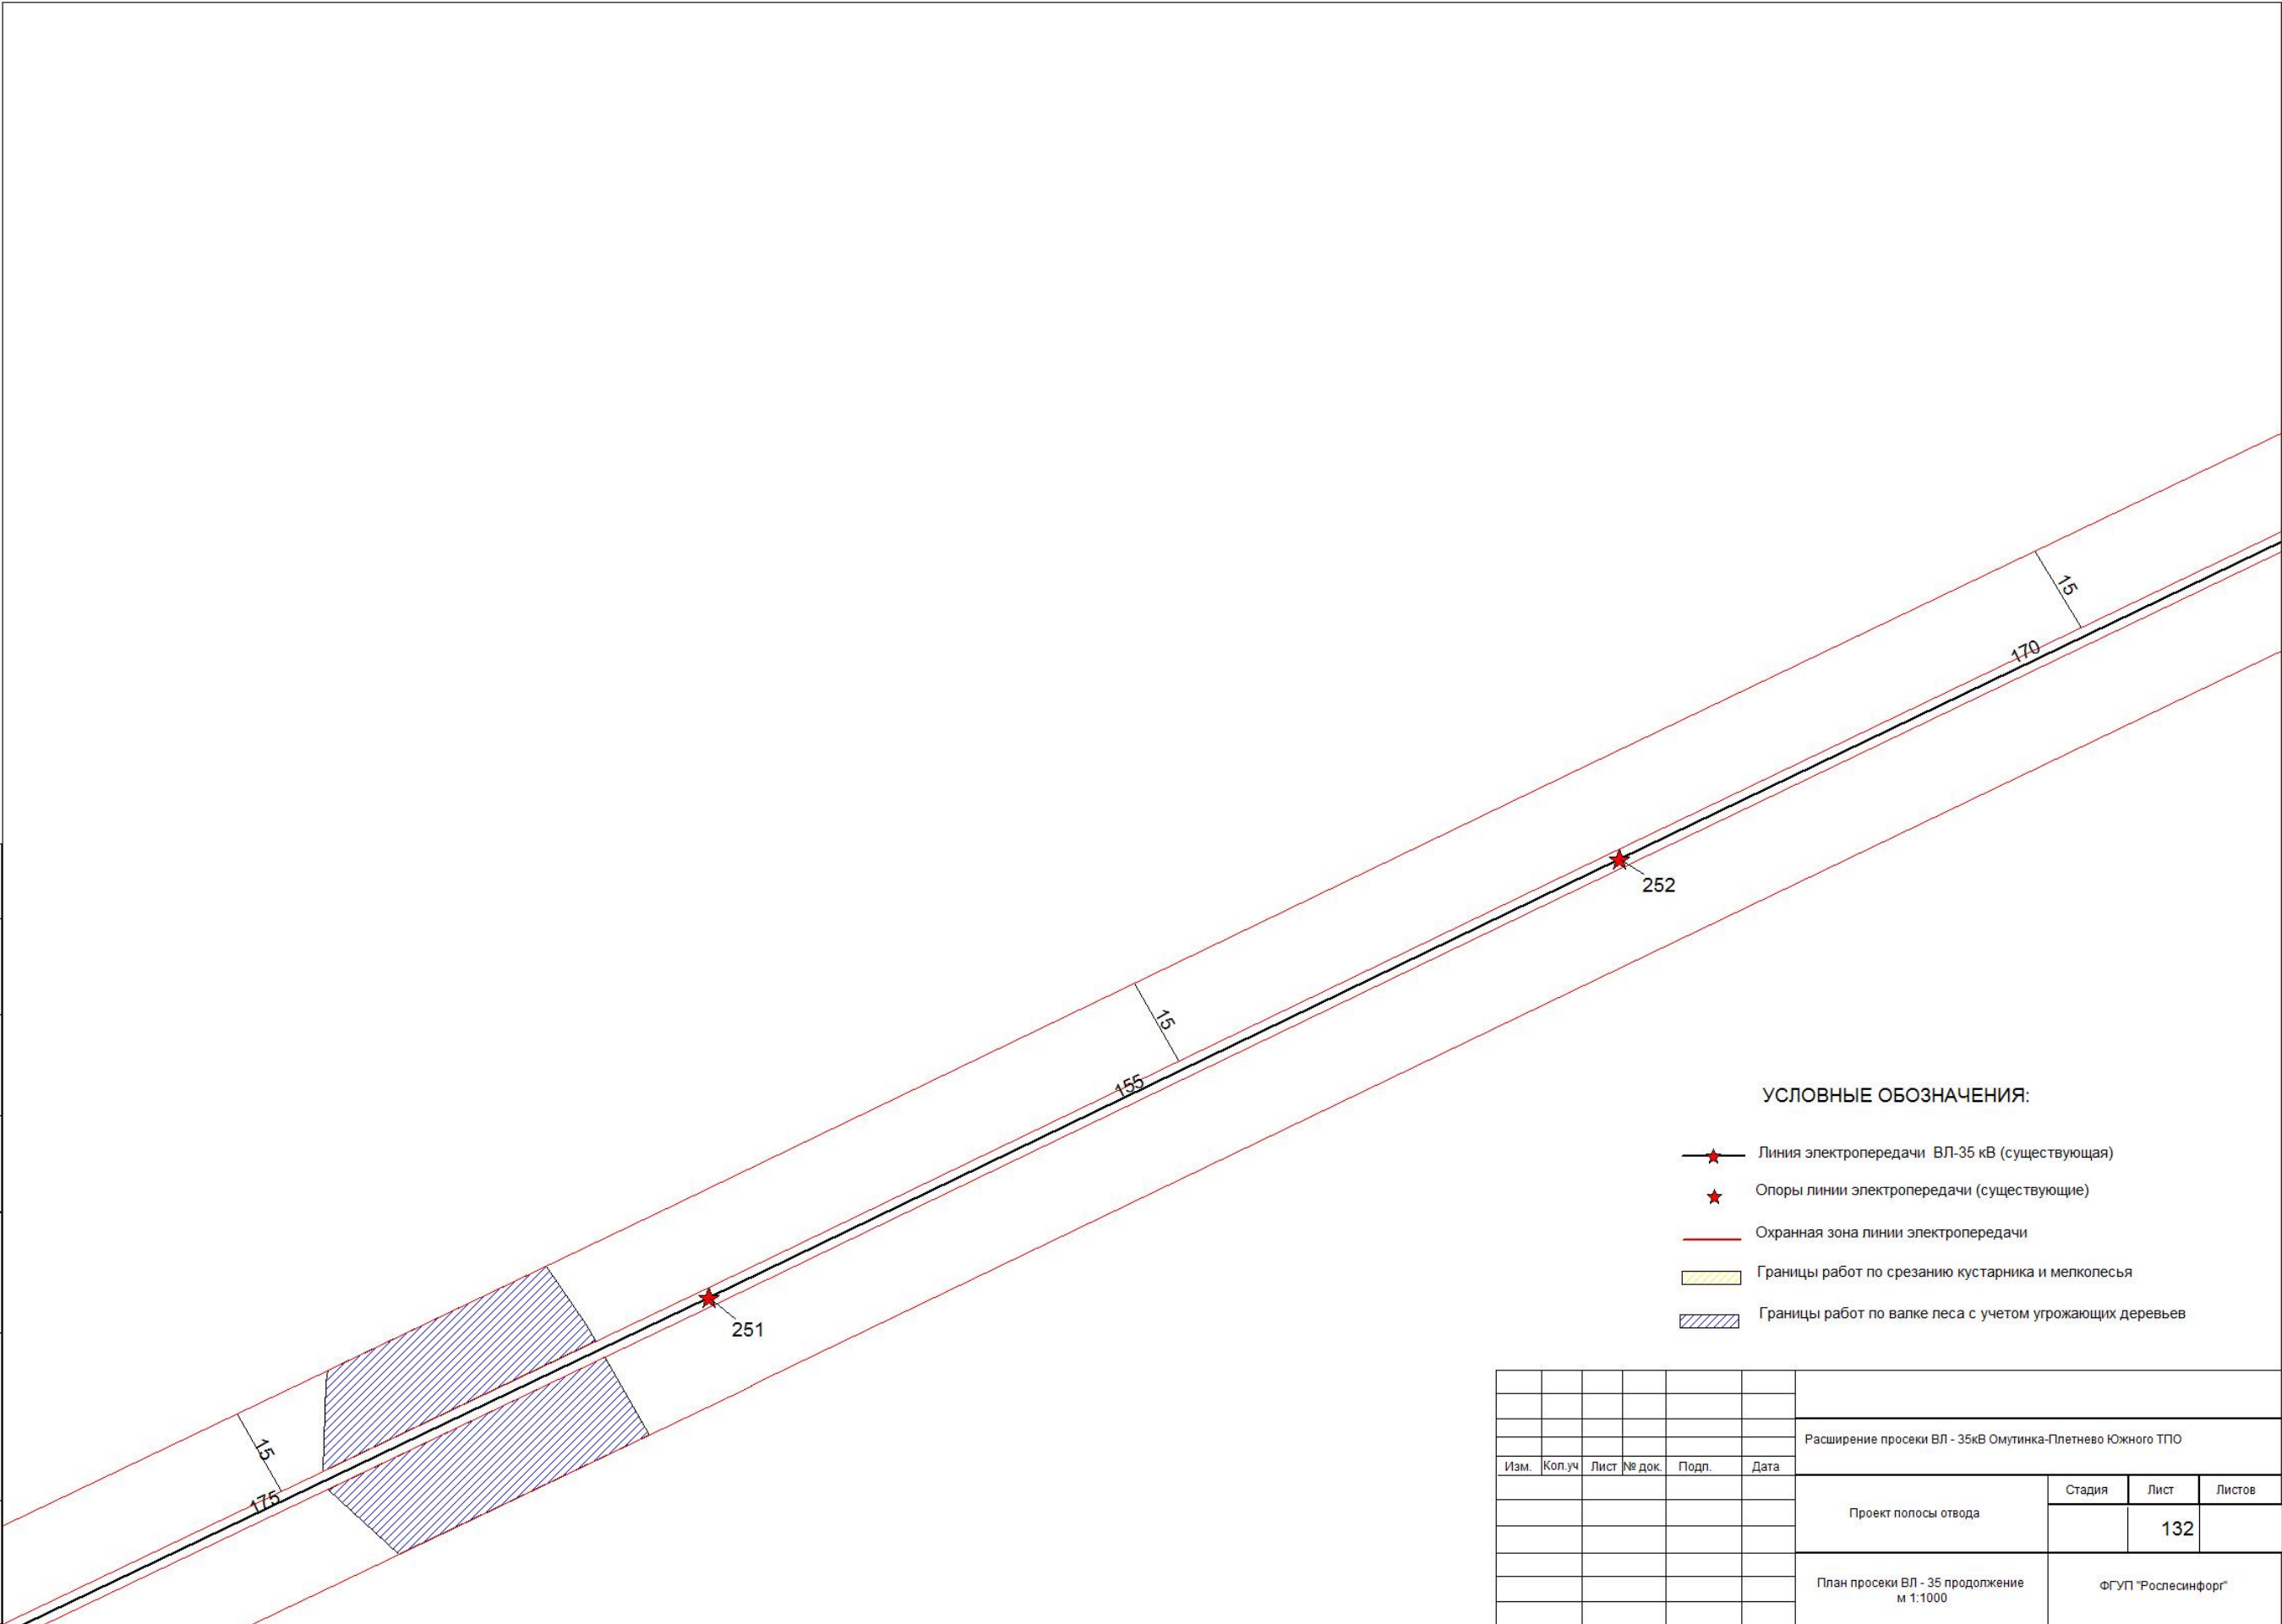


- УСЛОВНЫЕ ОБОЗНАЧЕНИЯ:
- ★— Линия электропередачи ВЛ-35 кВ (существующая)
 - ★ Опоры линии электропередачи (существующие)
 - Охранная зона линии электропередачи
 - ▨ Границы работ по срезанию кустарника и мелколесья
 - ▨ Границы работ по валке леса с учетом угрожающих деревьев

							Расширение просеки ВЛ - 35кВ Омутинка-Плетнево Южного ТПО			
Изм.	Коп.уч	Лист	№ док.	Подп.	Дата		Проект полосы отвода	Стадия	Лист	Листов
									132	
							План просеки ВЛ - 35 продолжение м 1:1000		ФГУП "Рослесинфорг"	


Согласовано				
Инв. № подл.	Подп. и дата	Взам. инв. №		

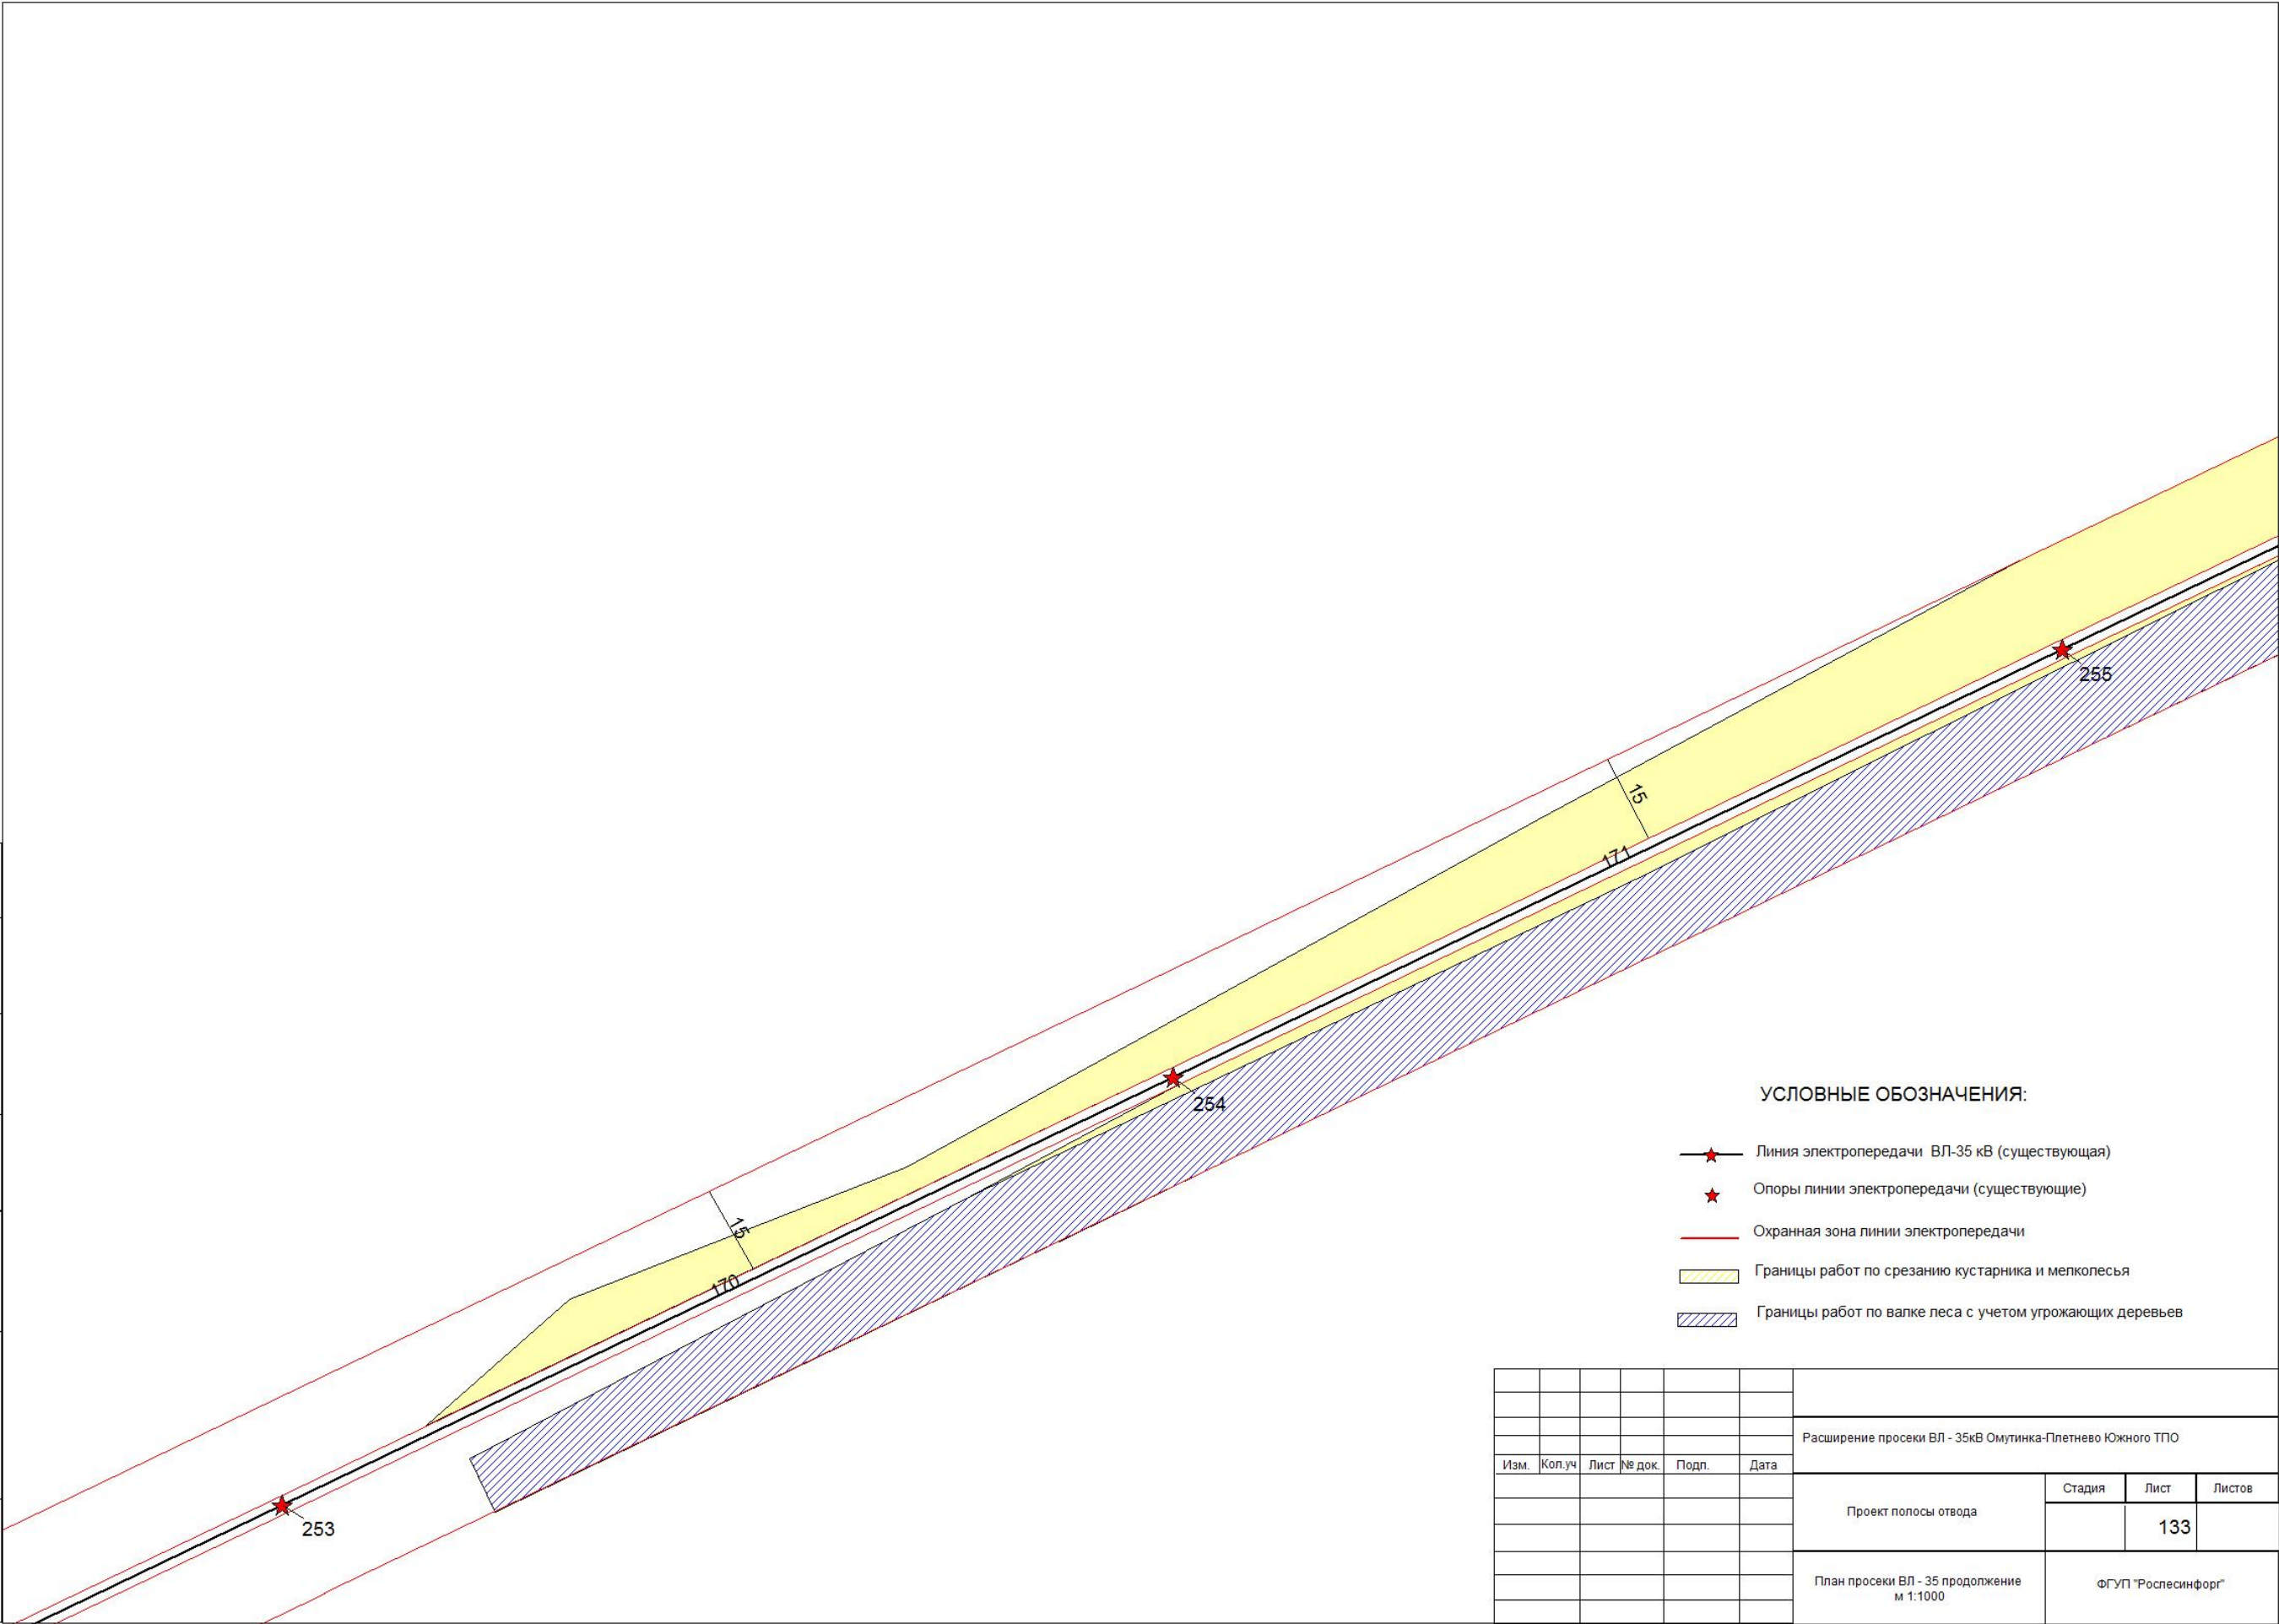


Согласовано			
Инв. № подл.	Подп. и дата	Взам. инв. №	

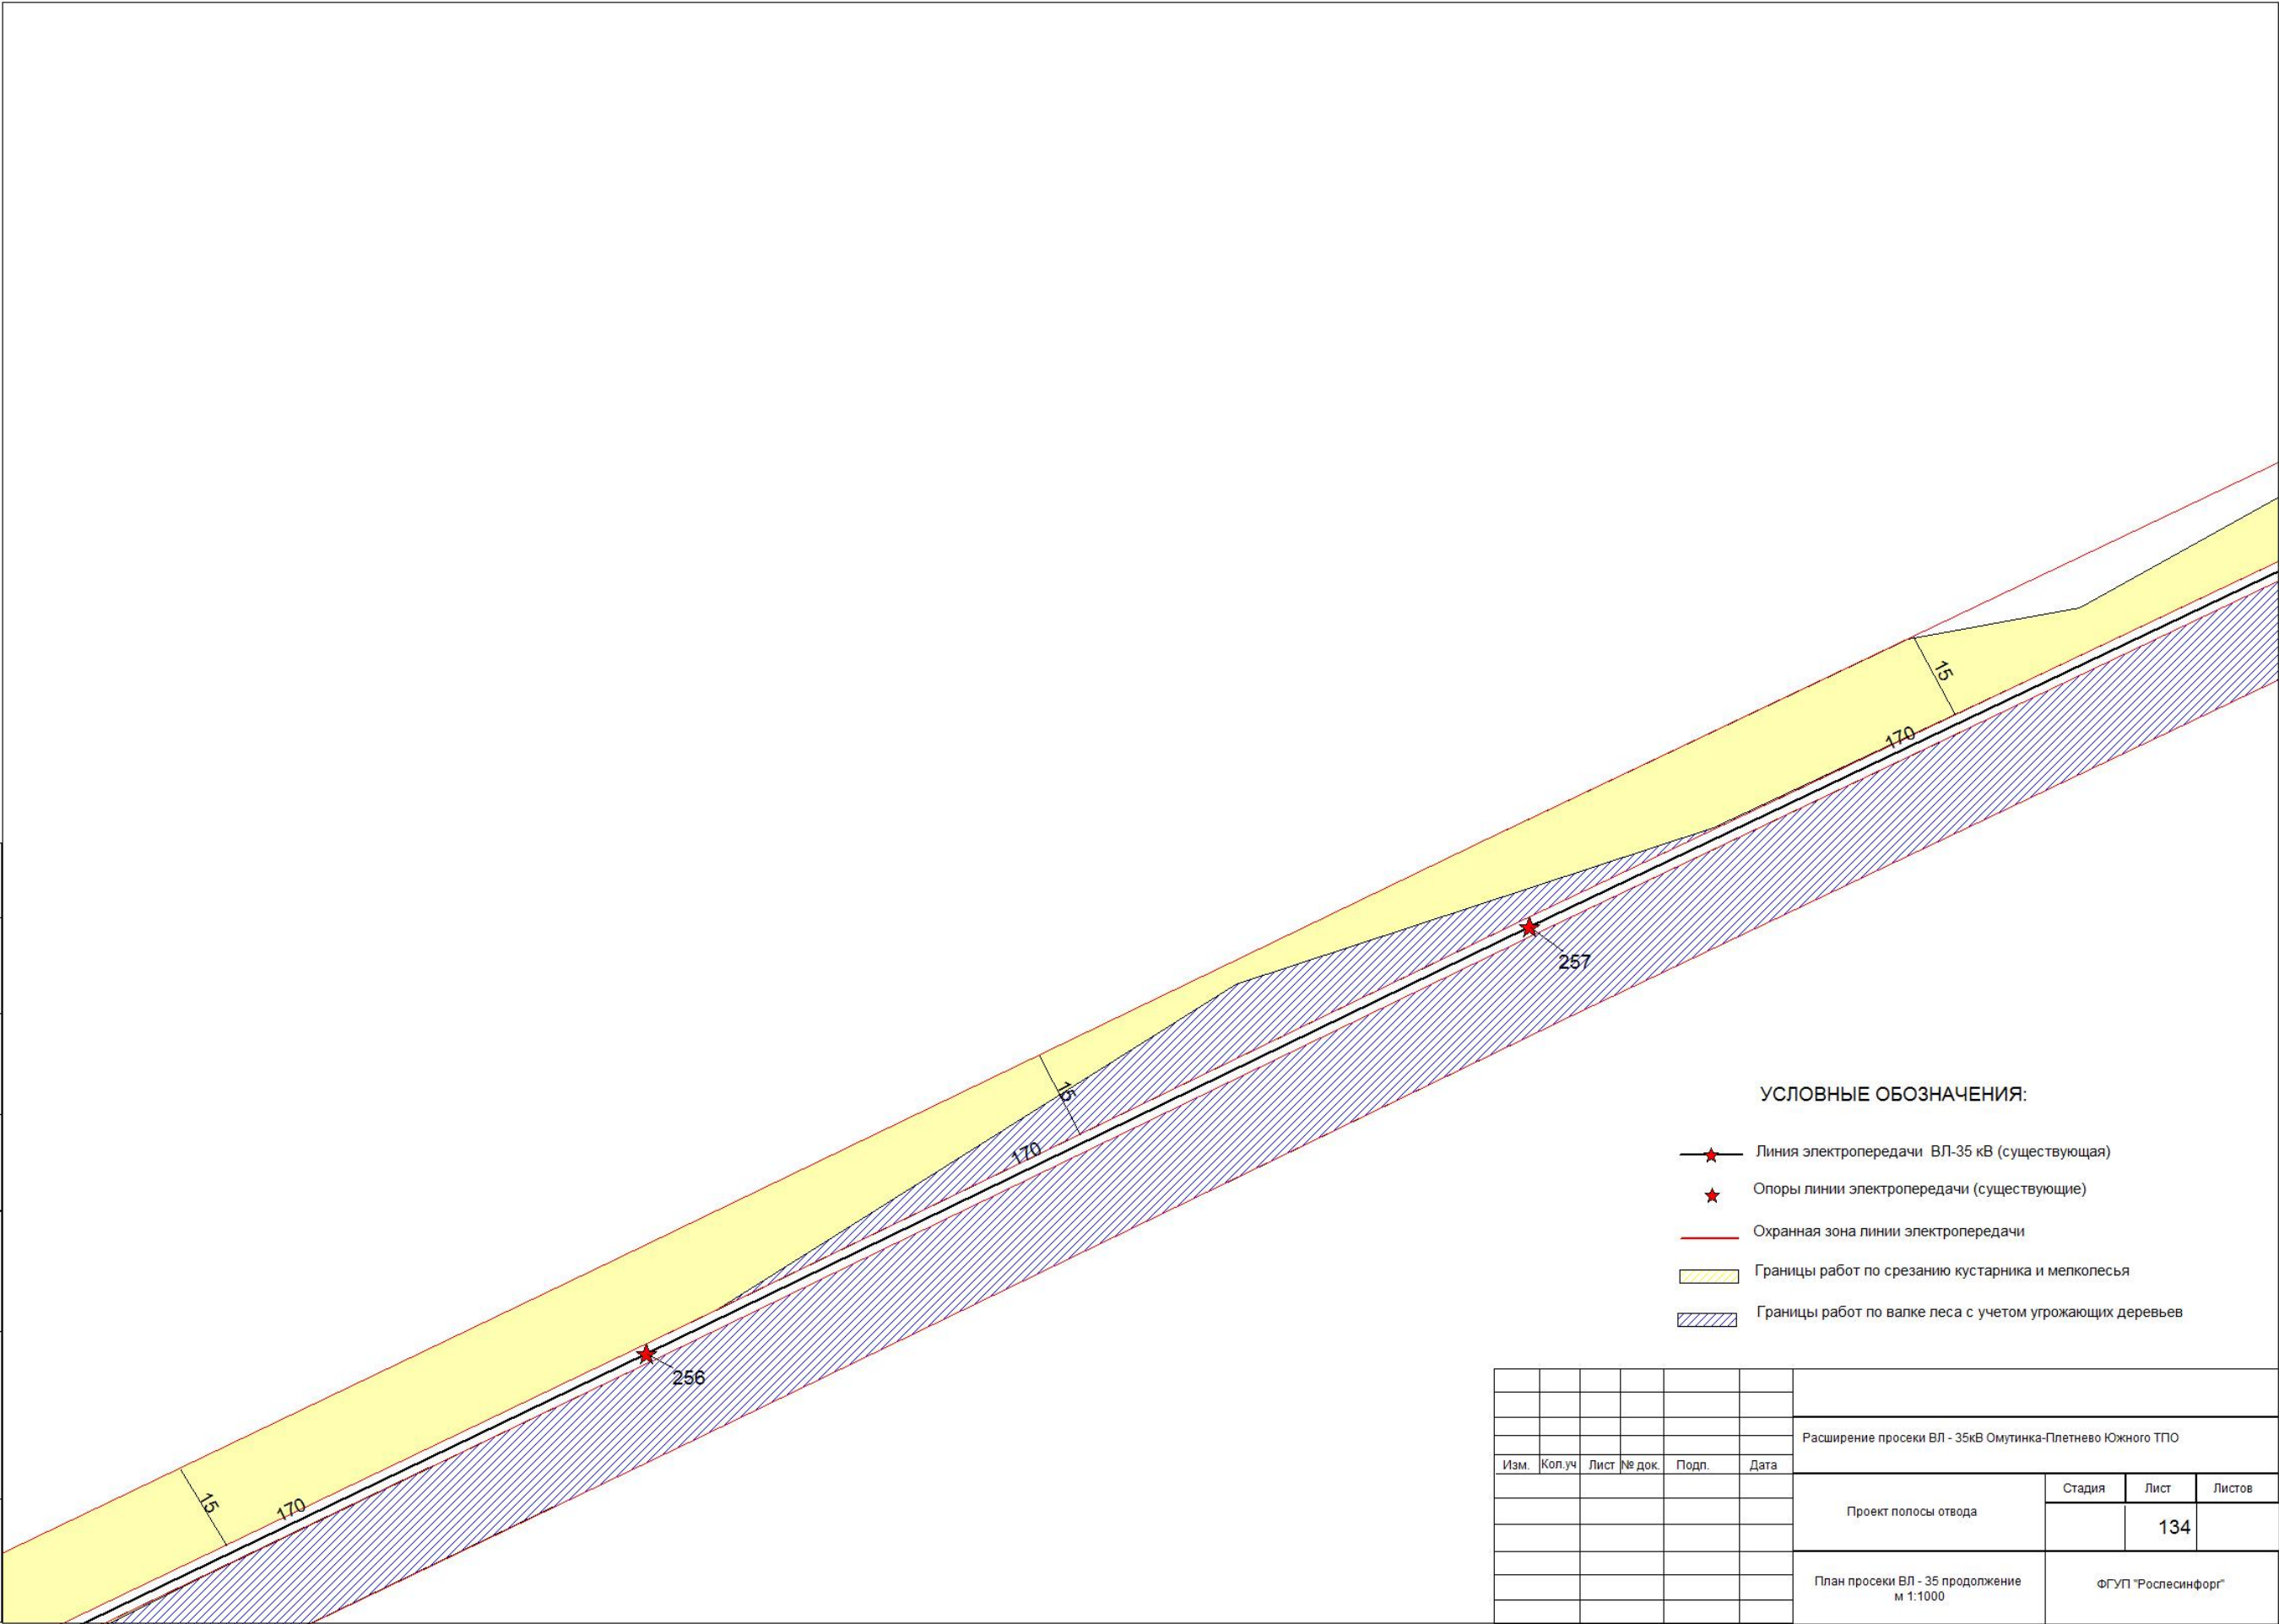

Согласовано			
Инв. № подл.	Подп. и дата	Взам. инв. №	

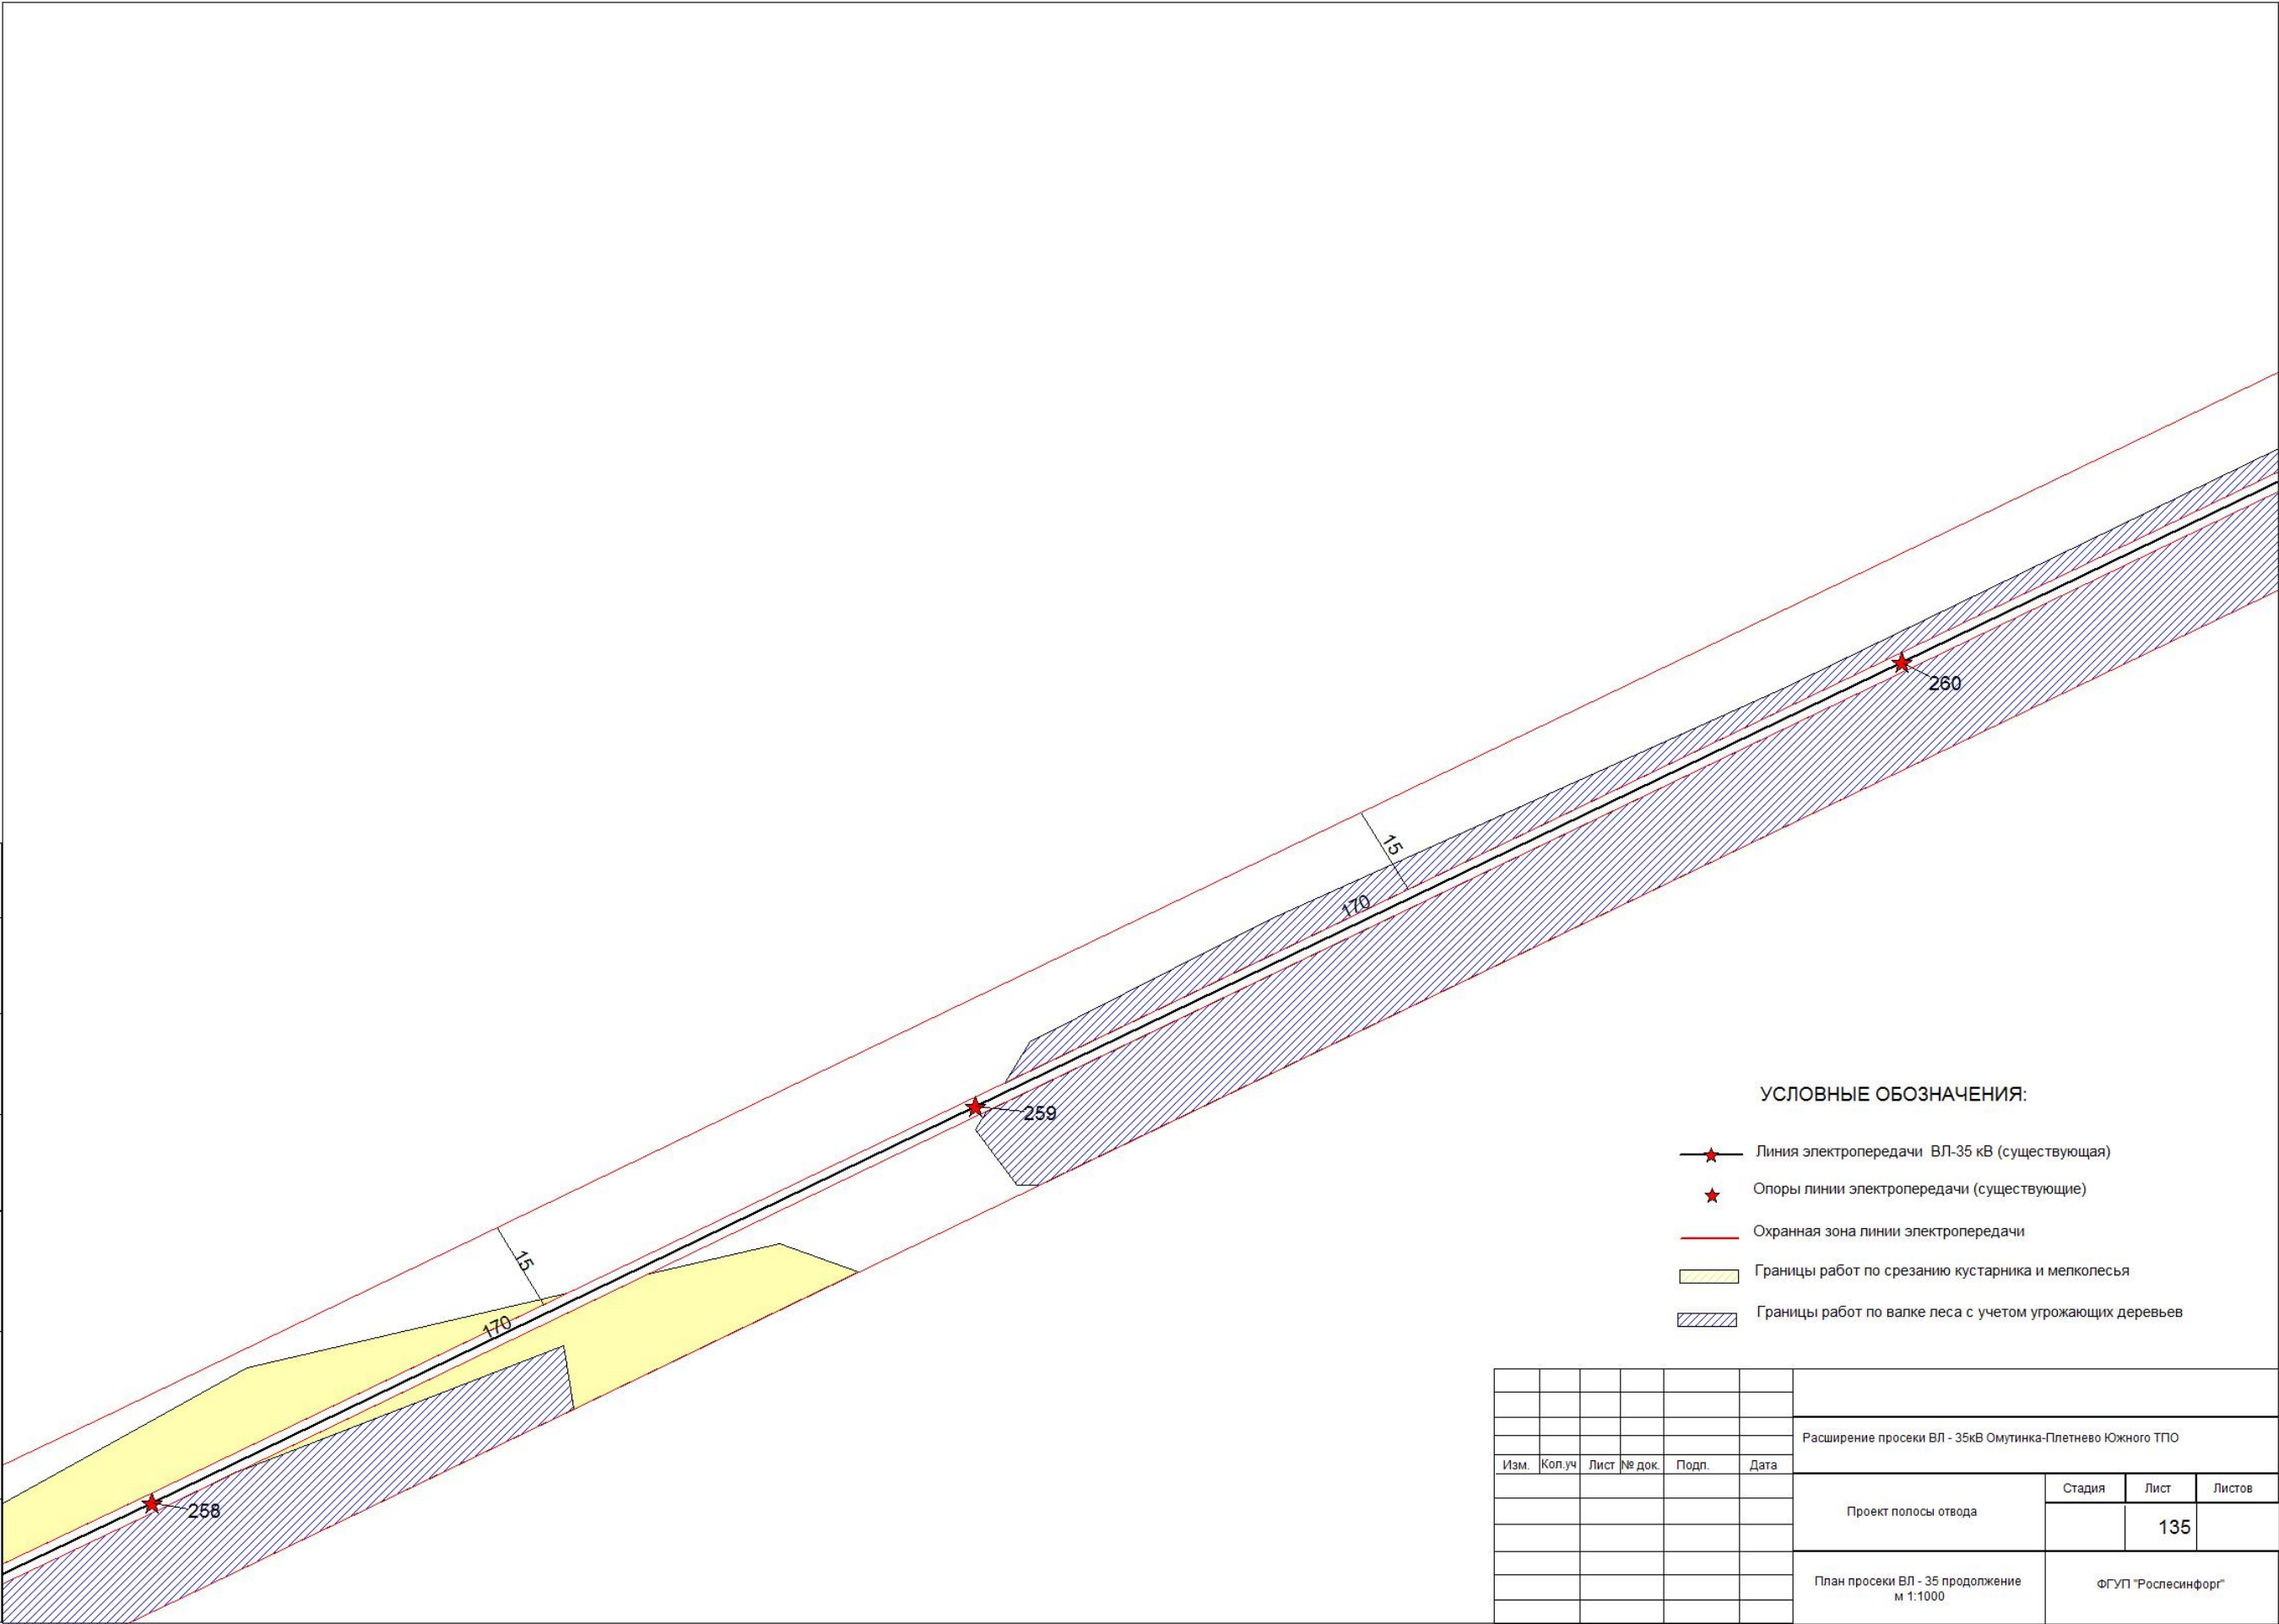

Согласовано					
Инв. № подл.	Подп. и дата	Взам. инв. №			

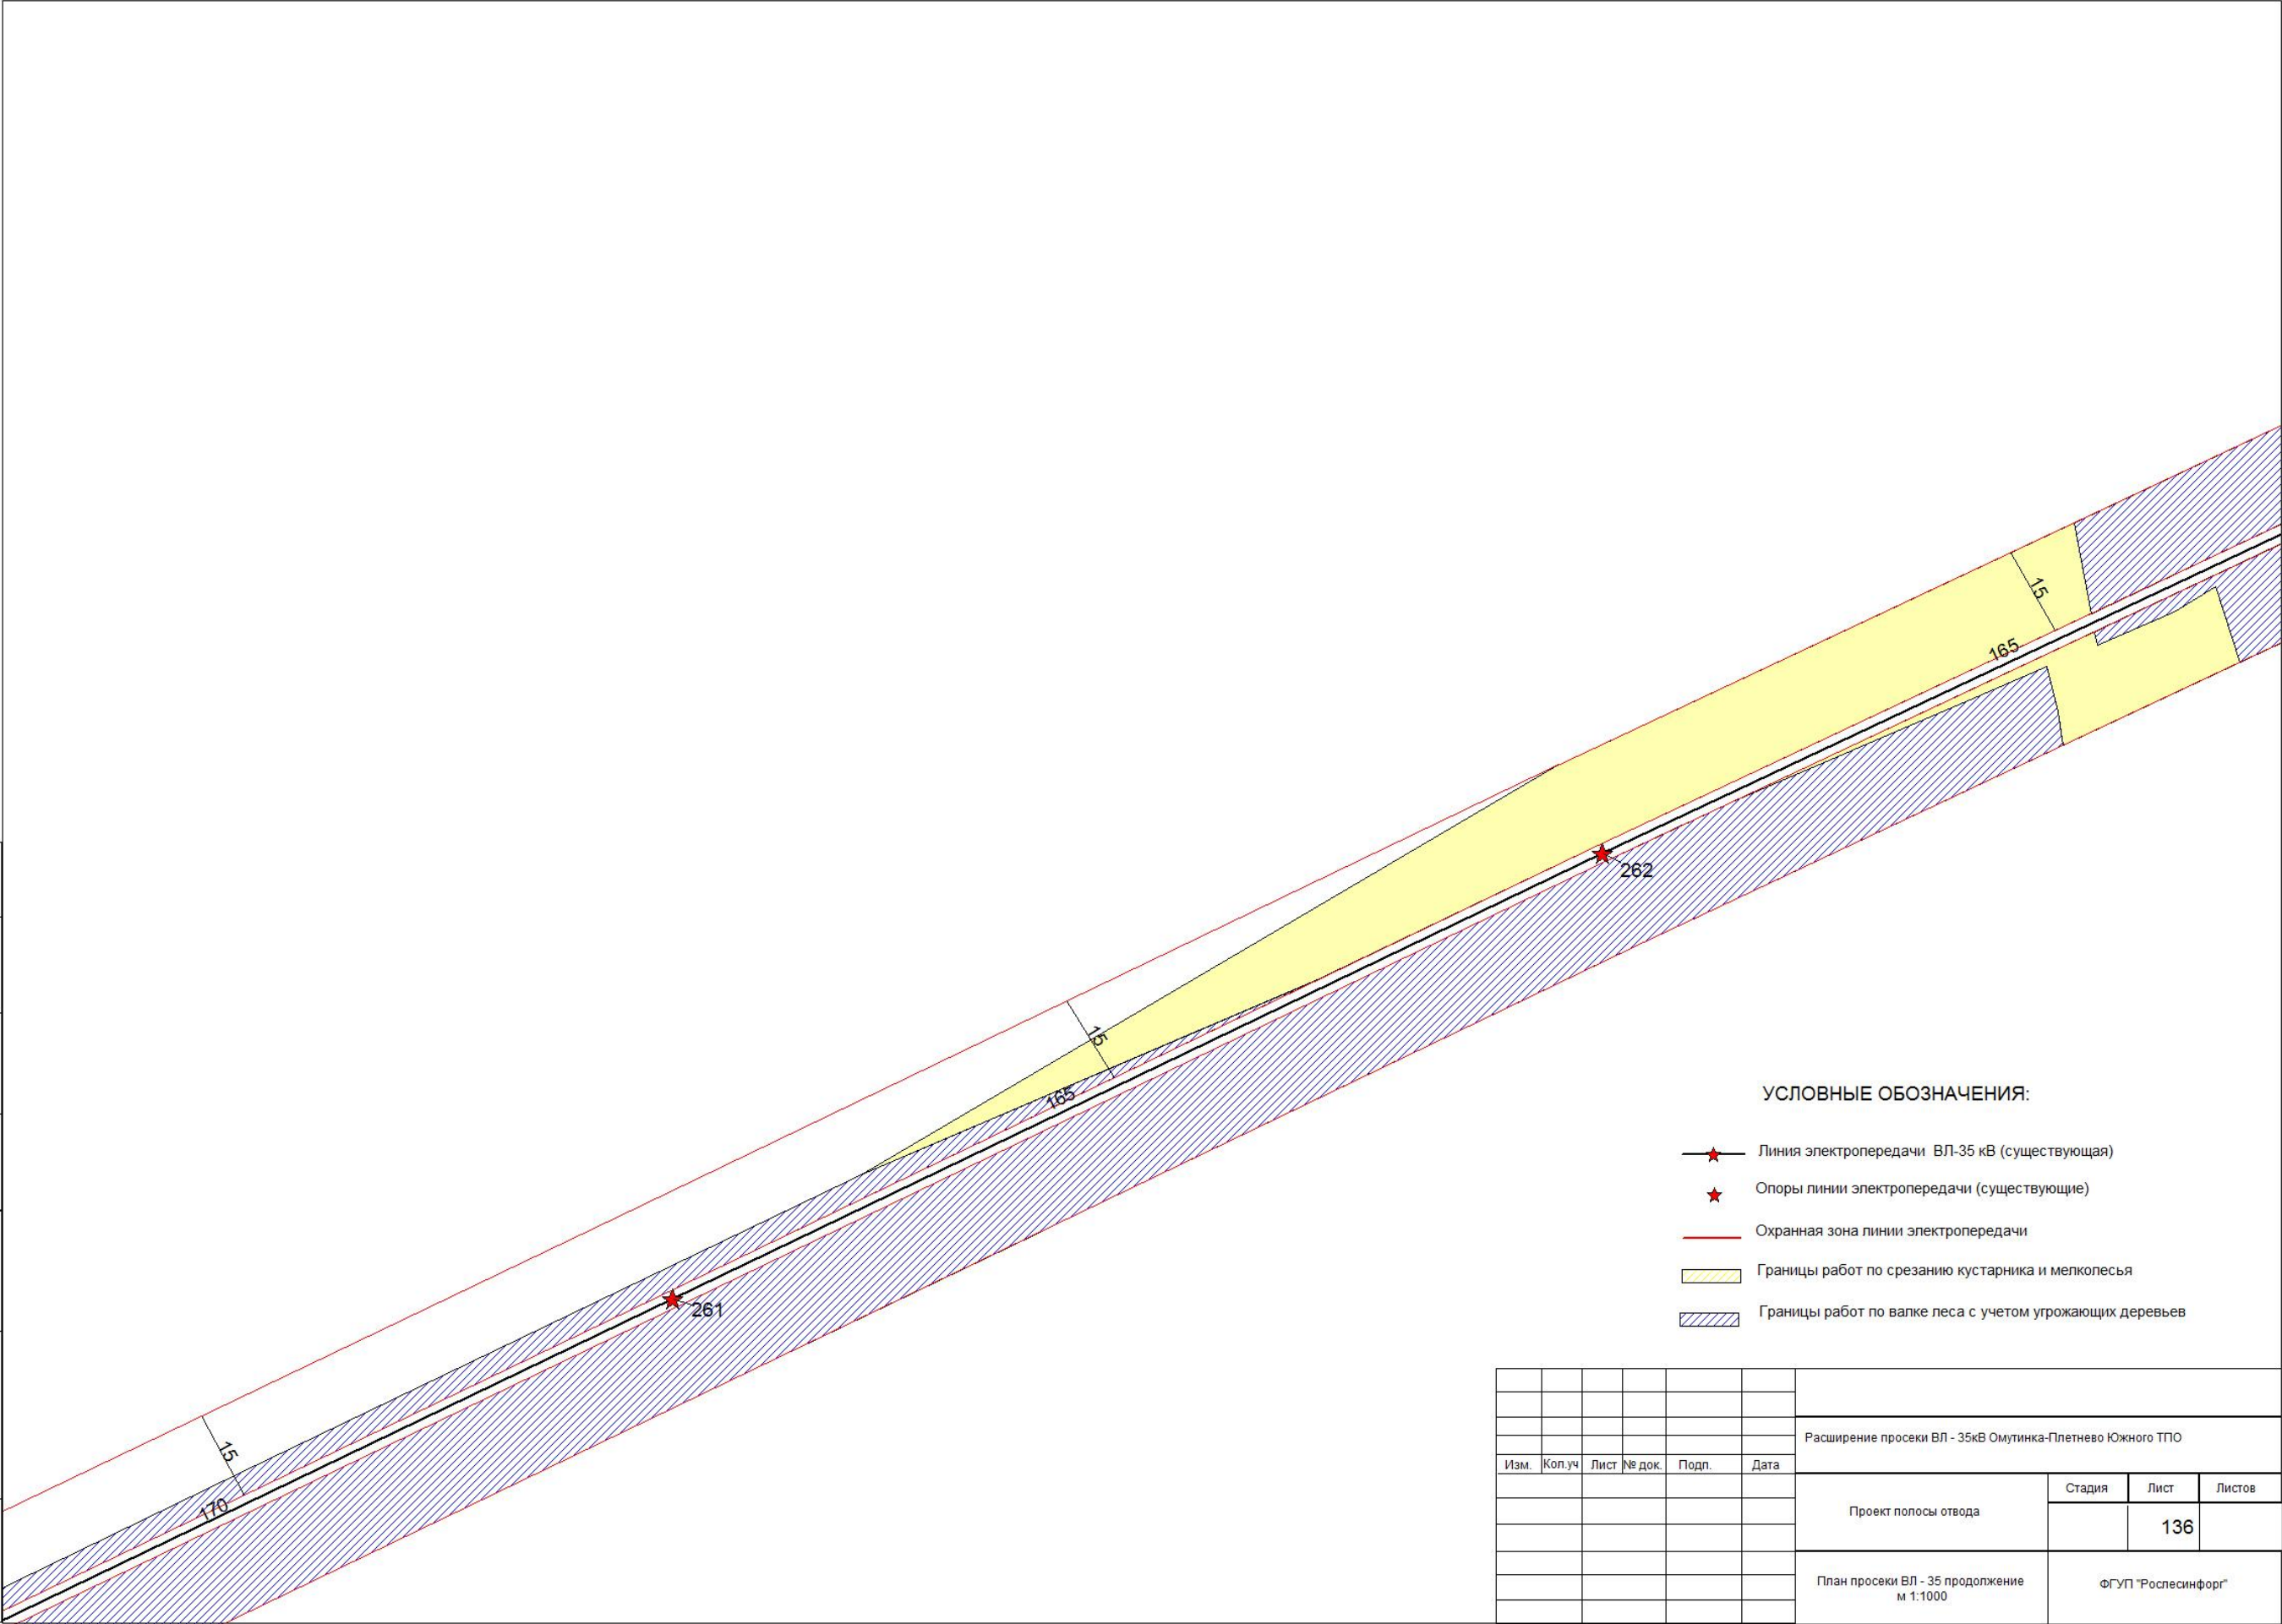


УСЛОВНЫЕ ОБОЗНАЧЕНИЯ:


- ★— Линия электропередачи ВЛ-35 кВ (существующая)
- ★ Опоры линии электропередачи (существующие)
- Охранная зона линии электропередачи
- Границы работ по срезанию кустарника и мелколесья
- Границы работ по валке леса с учетом угрожающих деревьев

							Расширение просеки ВЛ - 35кВ Омутинка-Плетнево Южного ТПО			
Изм.	Коп.уч	Лист	№ док.	Подп.	Дата		Проект полосы отвода	Стадия	Лист	Листов
									136	
							План просеки ВЛ - 35 продолжение м 1:1000		ФГУП "Рослесинфорг"	

Согласовано				
Инв. № подл.	Подп. и дата	Взам. инв. №		

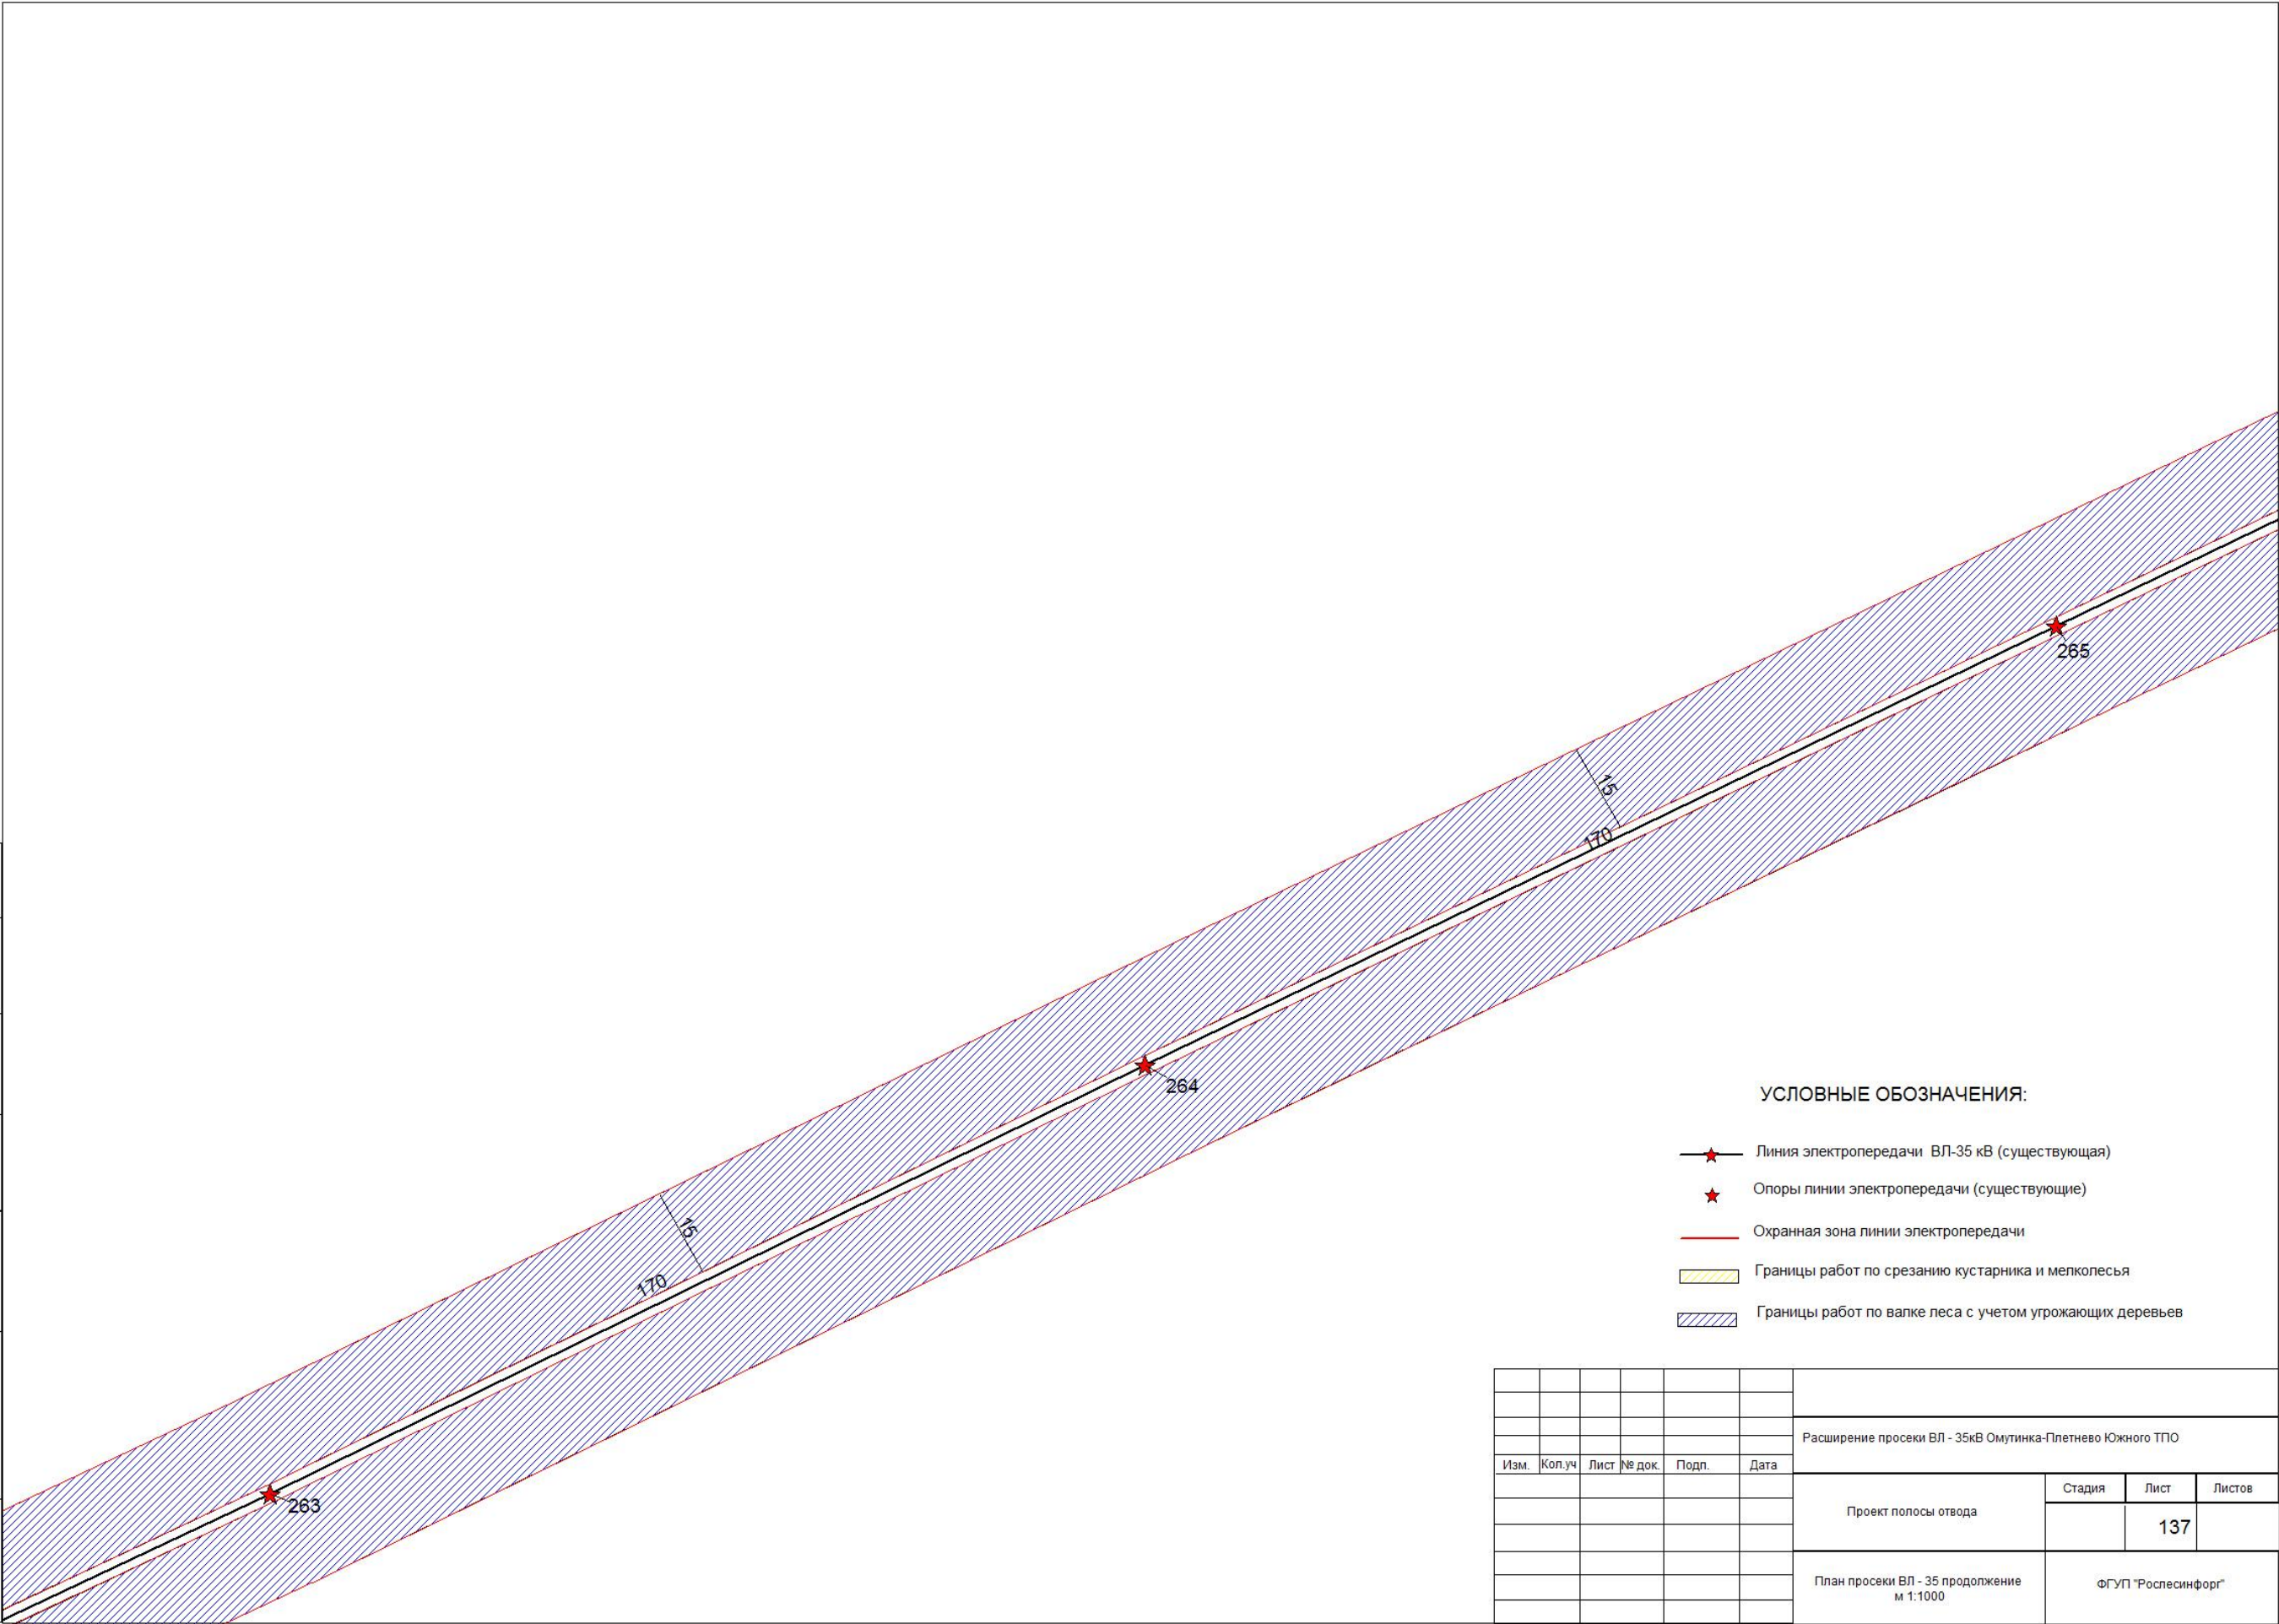

Согласовано			
Инв. № подл.	Подп. и дата	Взам. инв. №	

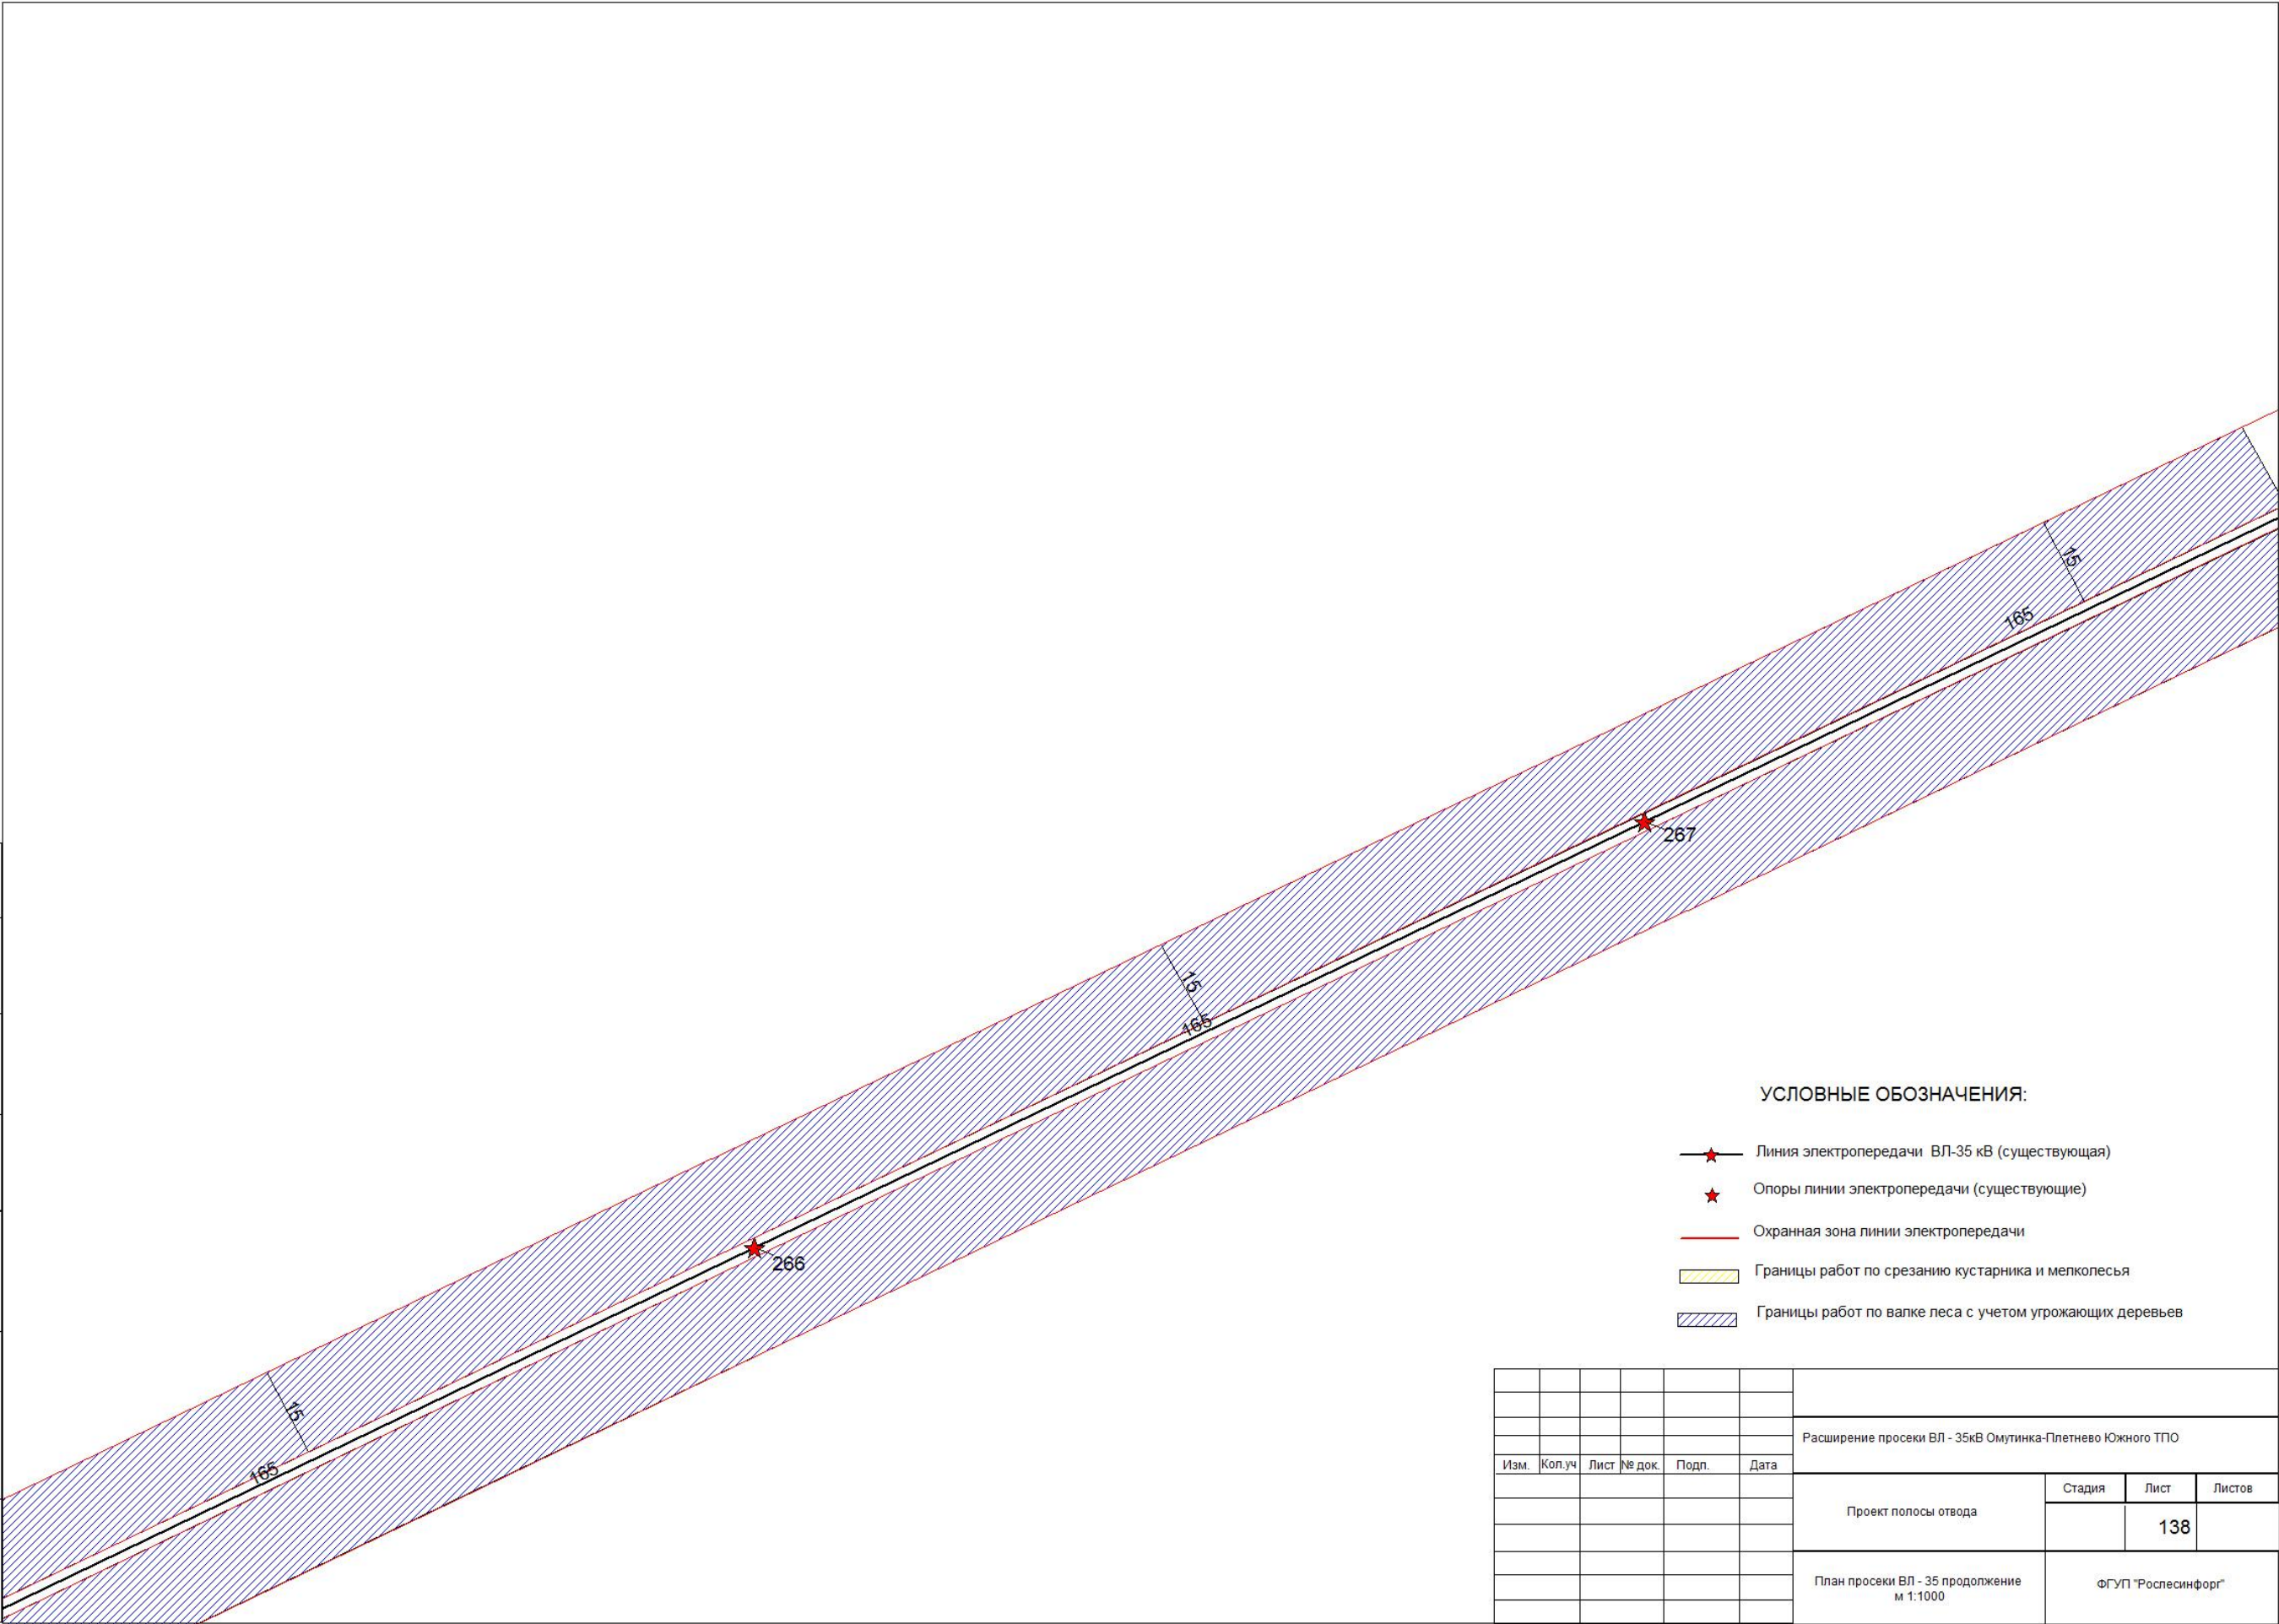


УСЛОВНЫЕ ОБОЗНАЧЕНИЯ:


- ★— Линия электропередачи ВЛ-35 кВ (существующая)
- ★ Опоры линии электропередачи (существующие)
- Охранная зона линии электропередачи
- ▨ Границы работ по срезанию кустарника и мелколесья
- ▤ Границы работ по валке леса с учетом угрожающих деревьев

							Расширение просеки ВЛ - 35кВ Омутинка-Плетнево Южного ТПО			
Изм.	Коп.уч	Лист	№ док.	Подп.	Дата		Проект полосы отвода	Стадия	Лист	Листов
									138	
								ФГУП "Рослесинфорг"		
							План просеки ВЛ - 35 продолжение м 1:1000			


Согласовано				
Инв. № подл.	Подп. и дата	Взам. инв. №		

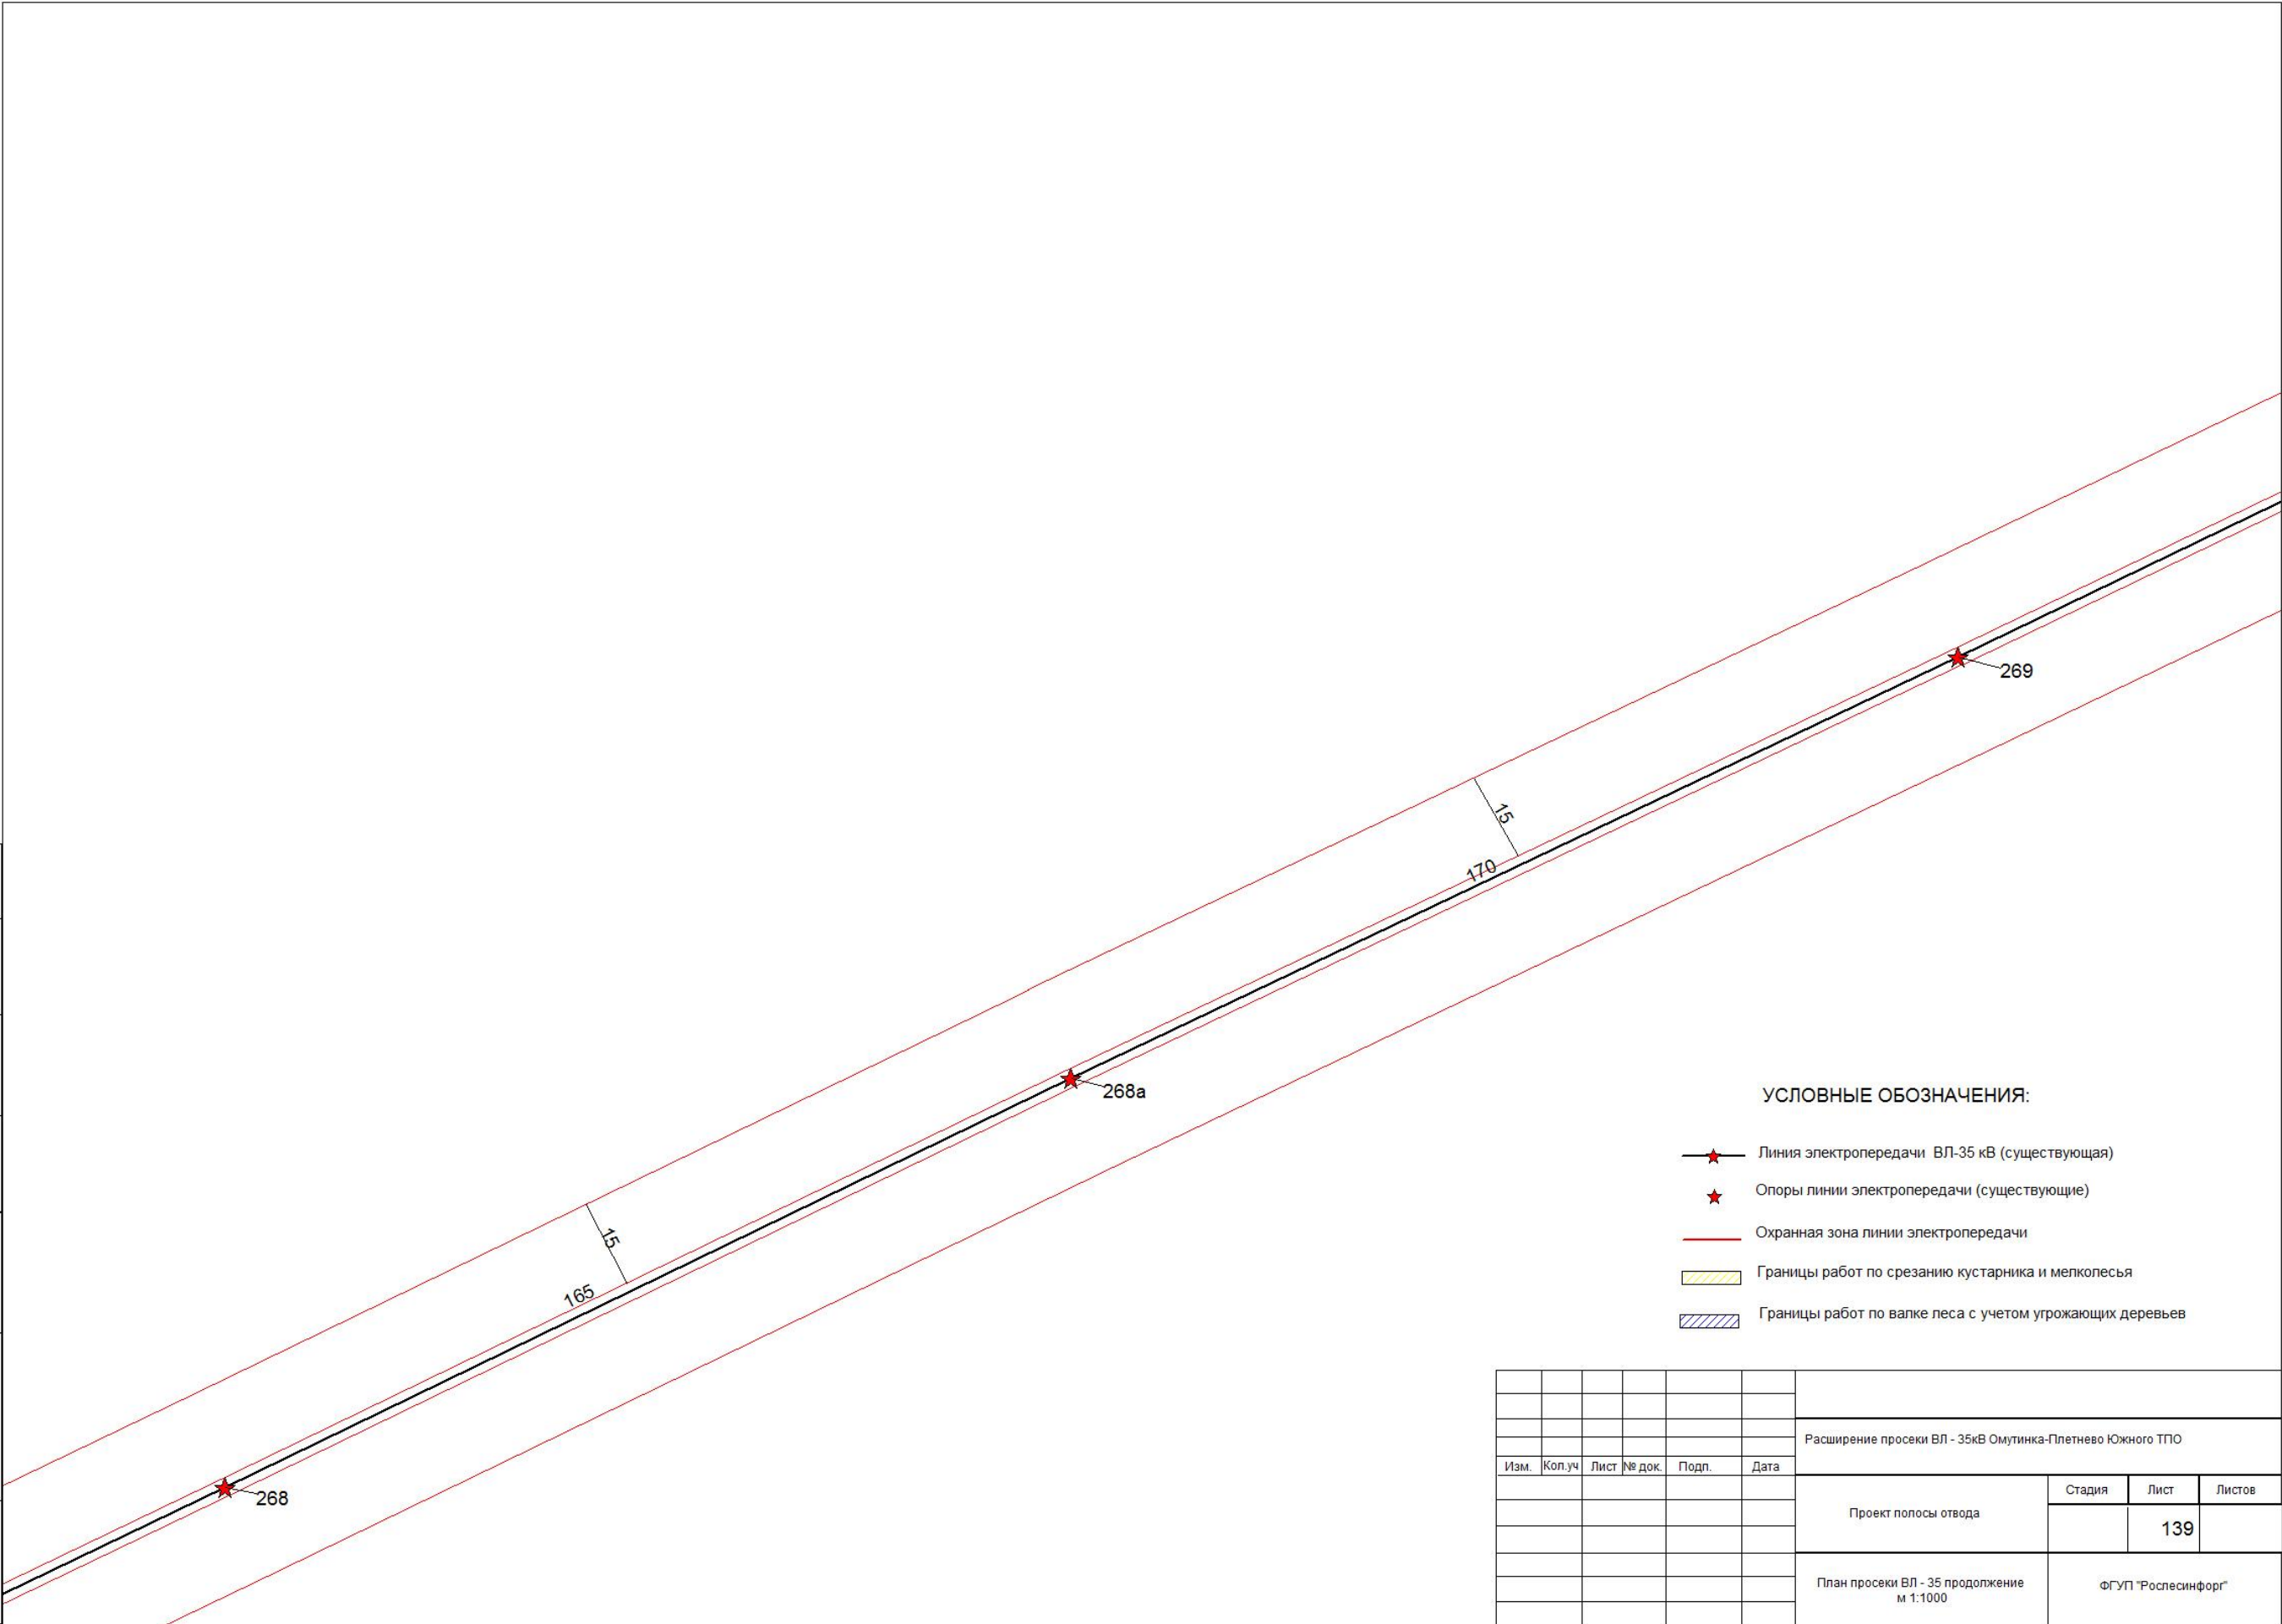


Согласовано					
Инв. № подл.	Подп. и дата	Взам. инв. №			

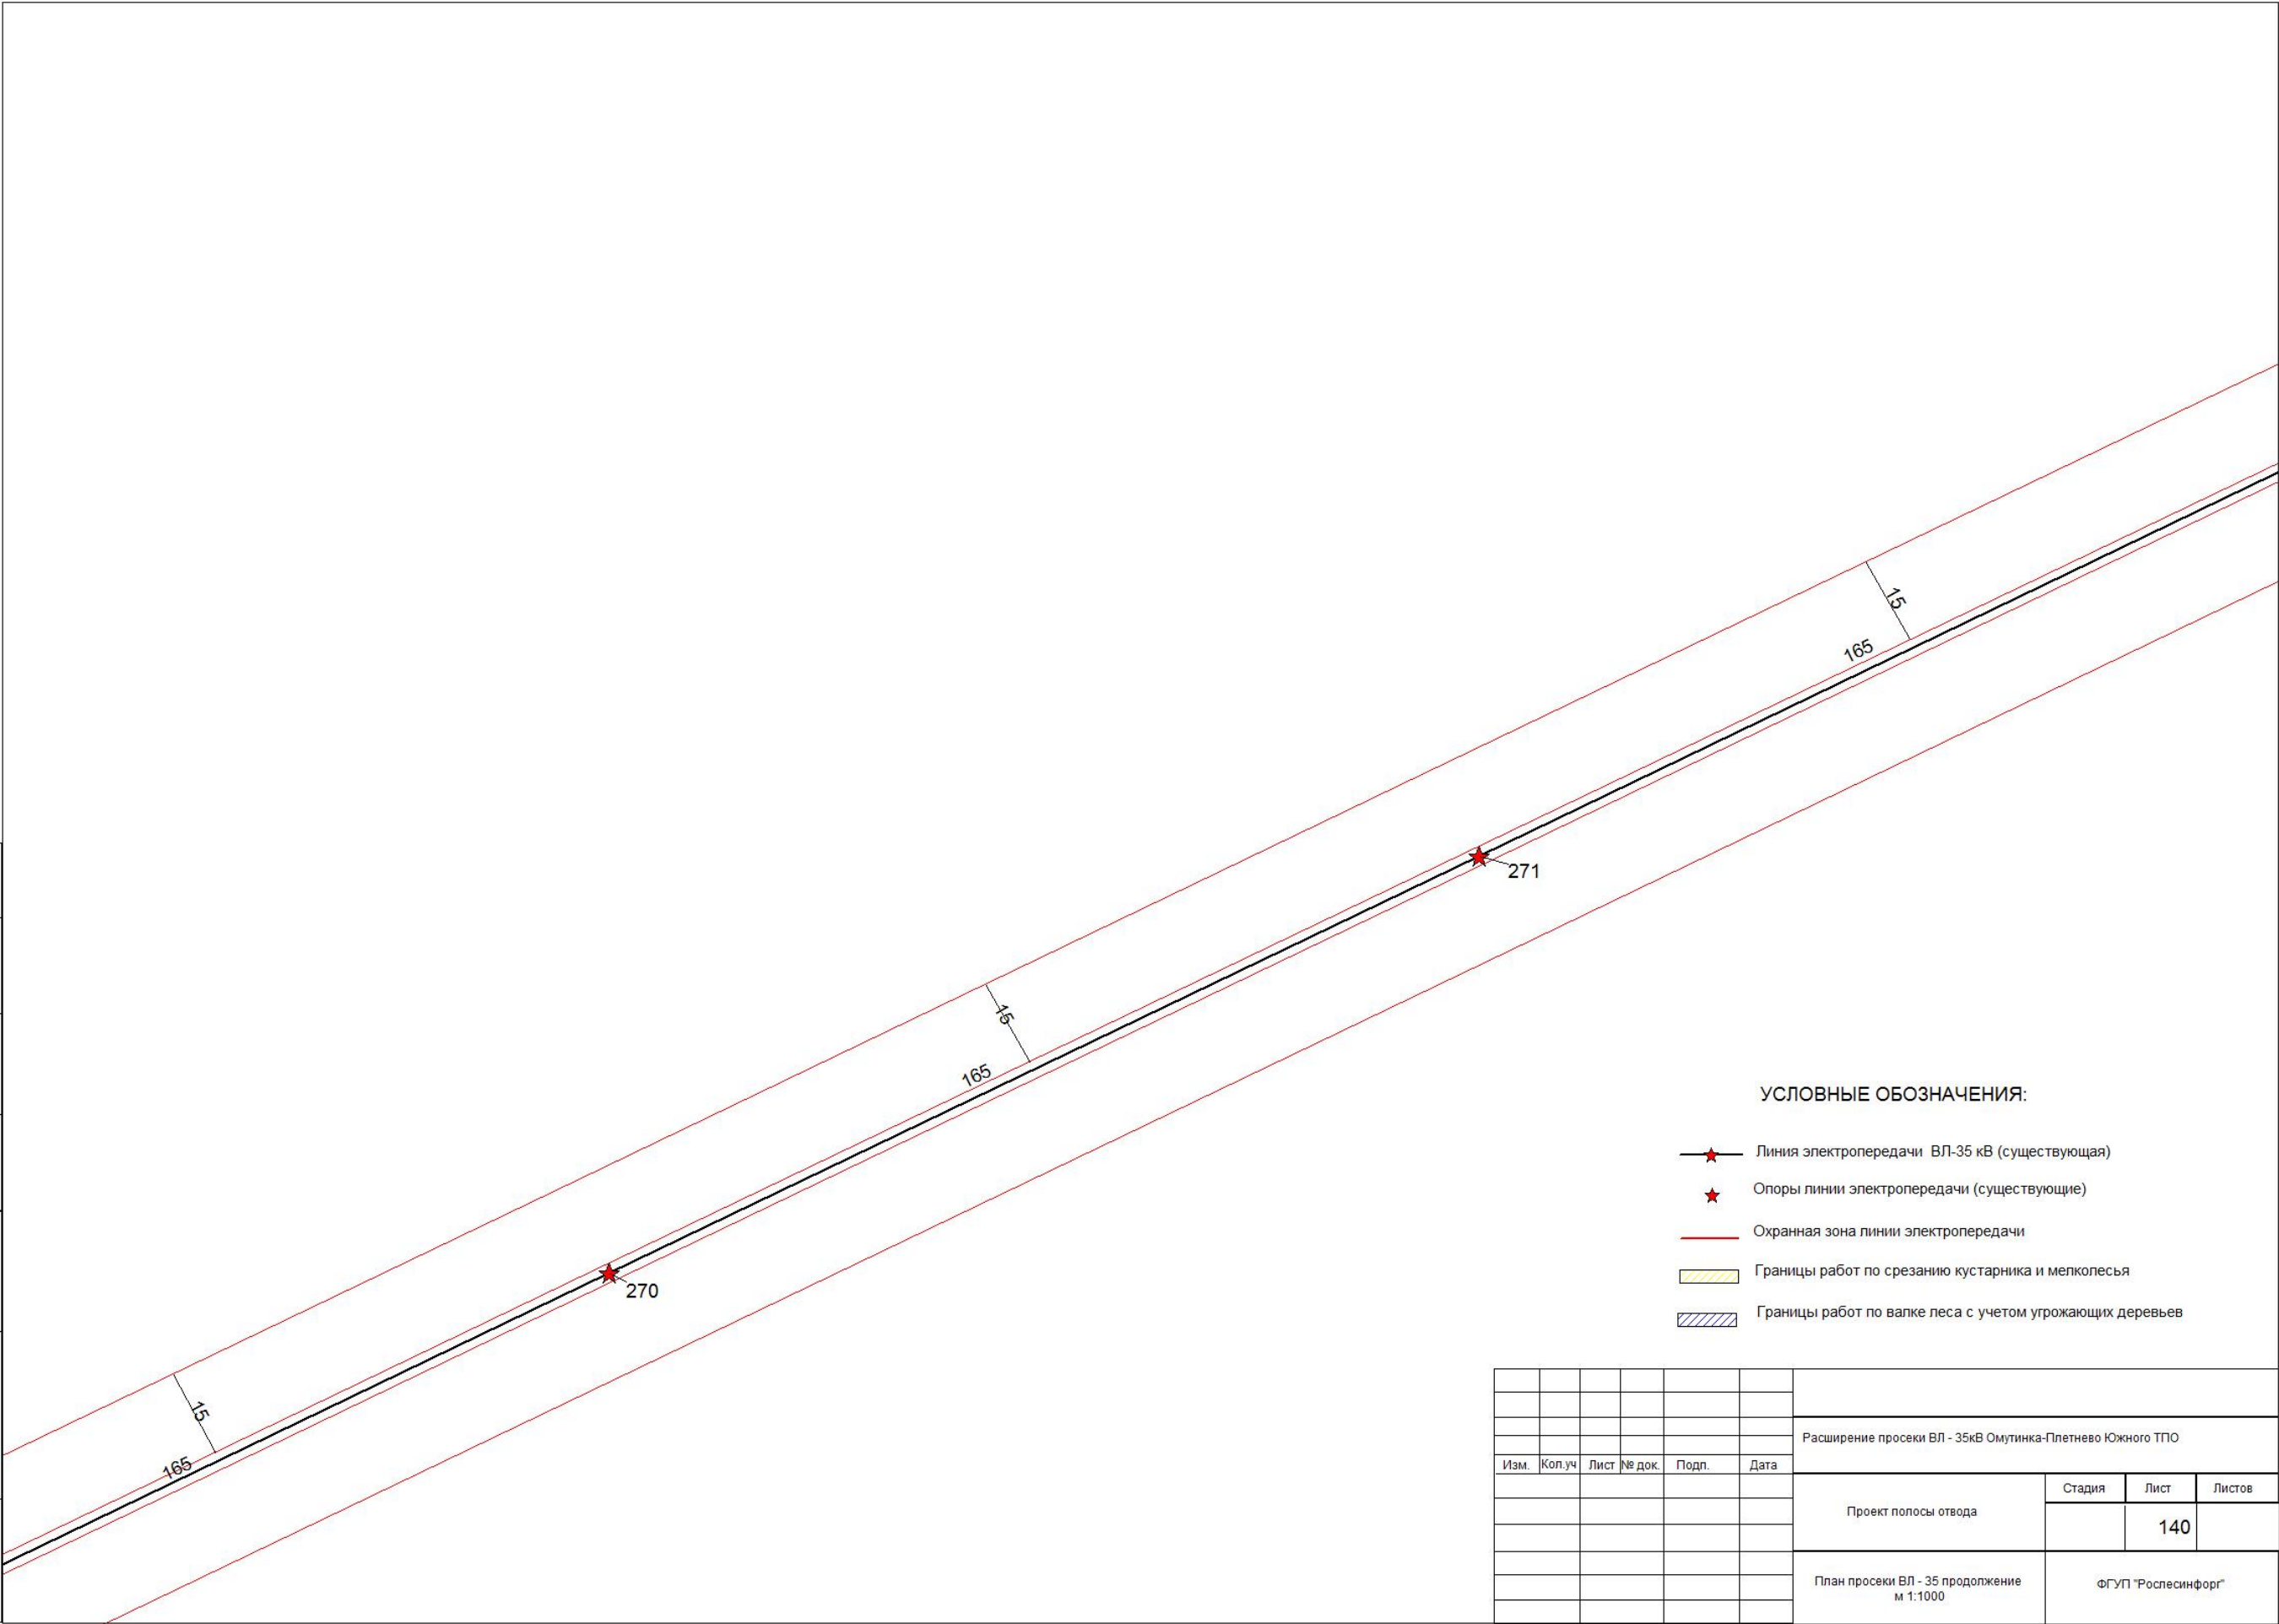

Согласовано					
Инв. № подл.	Подп. и дата	Взам. инв. №			

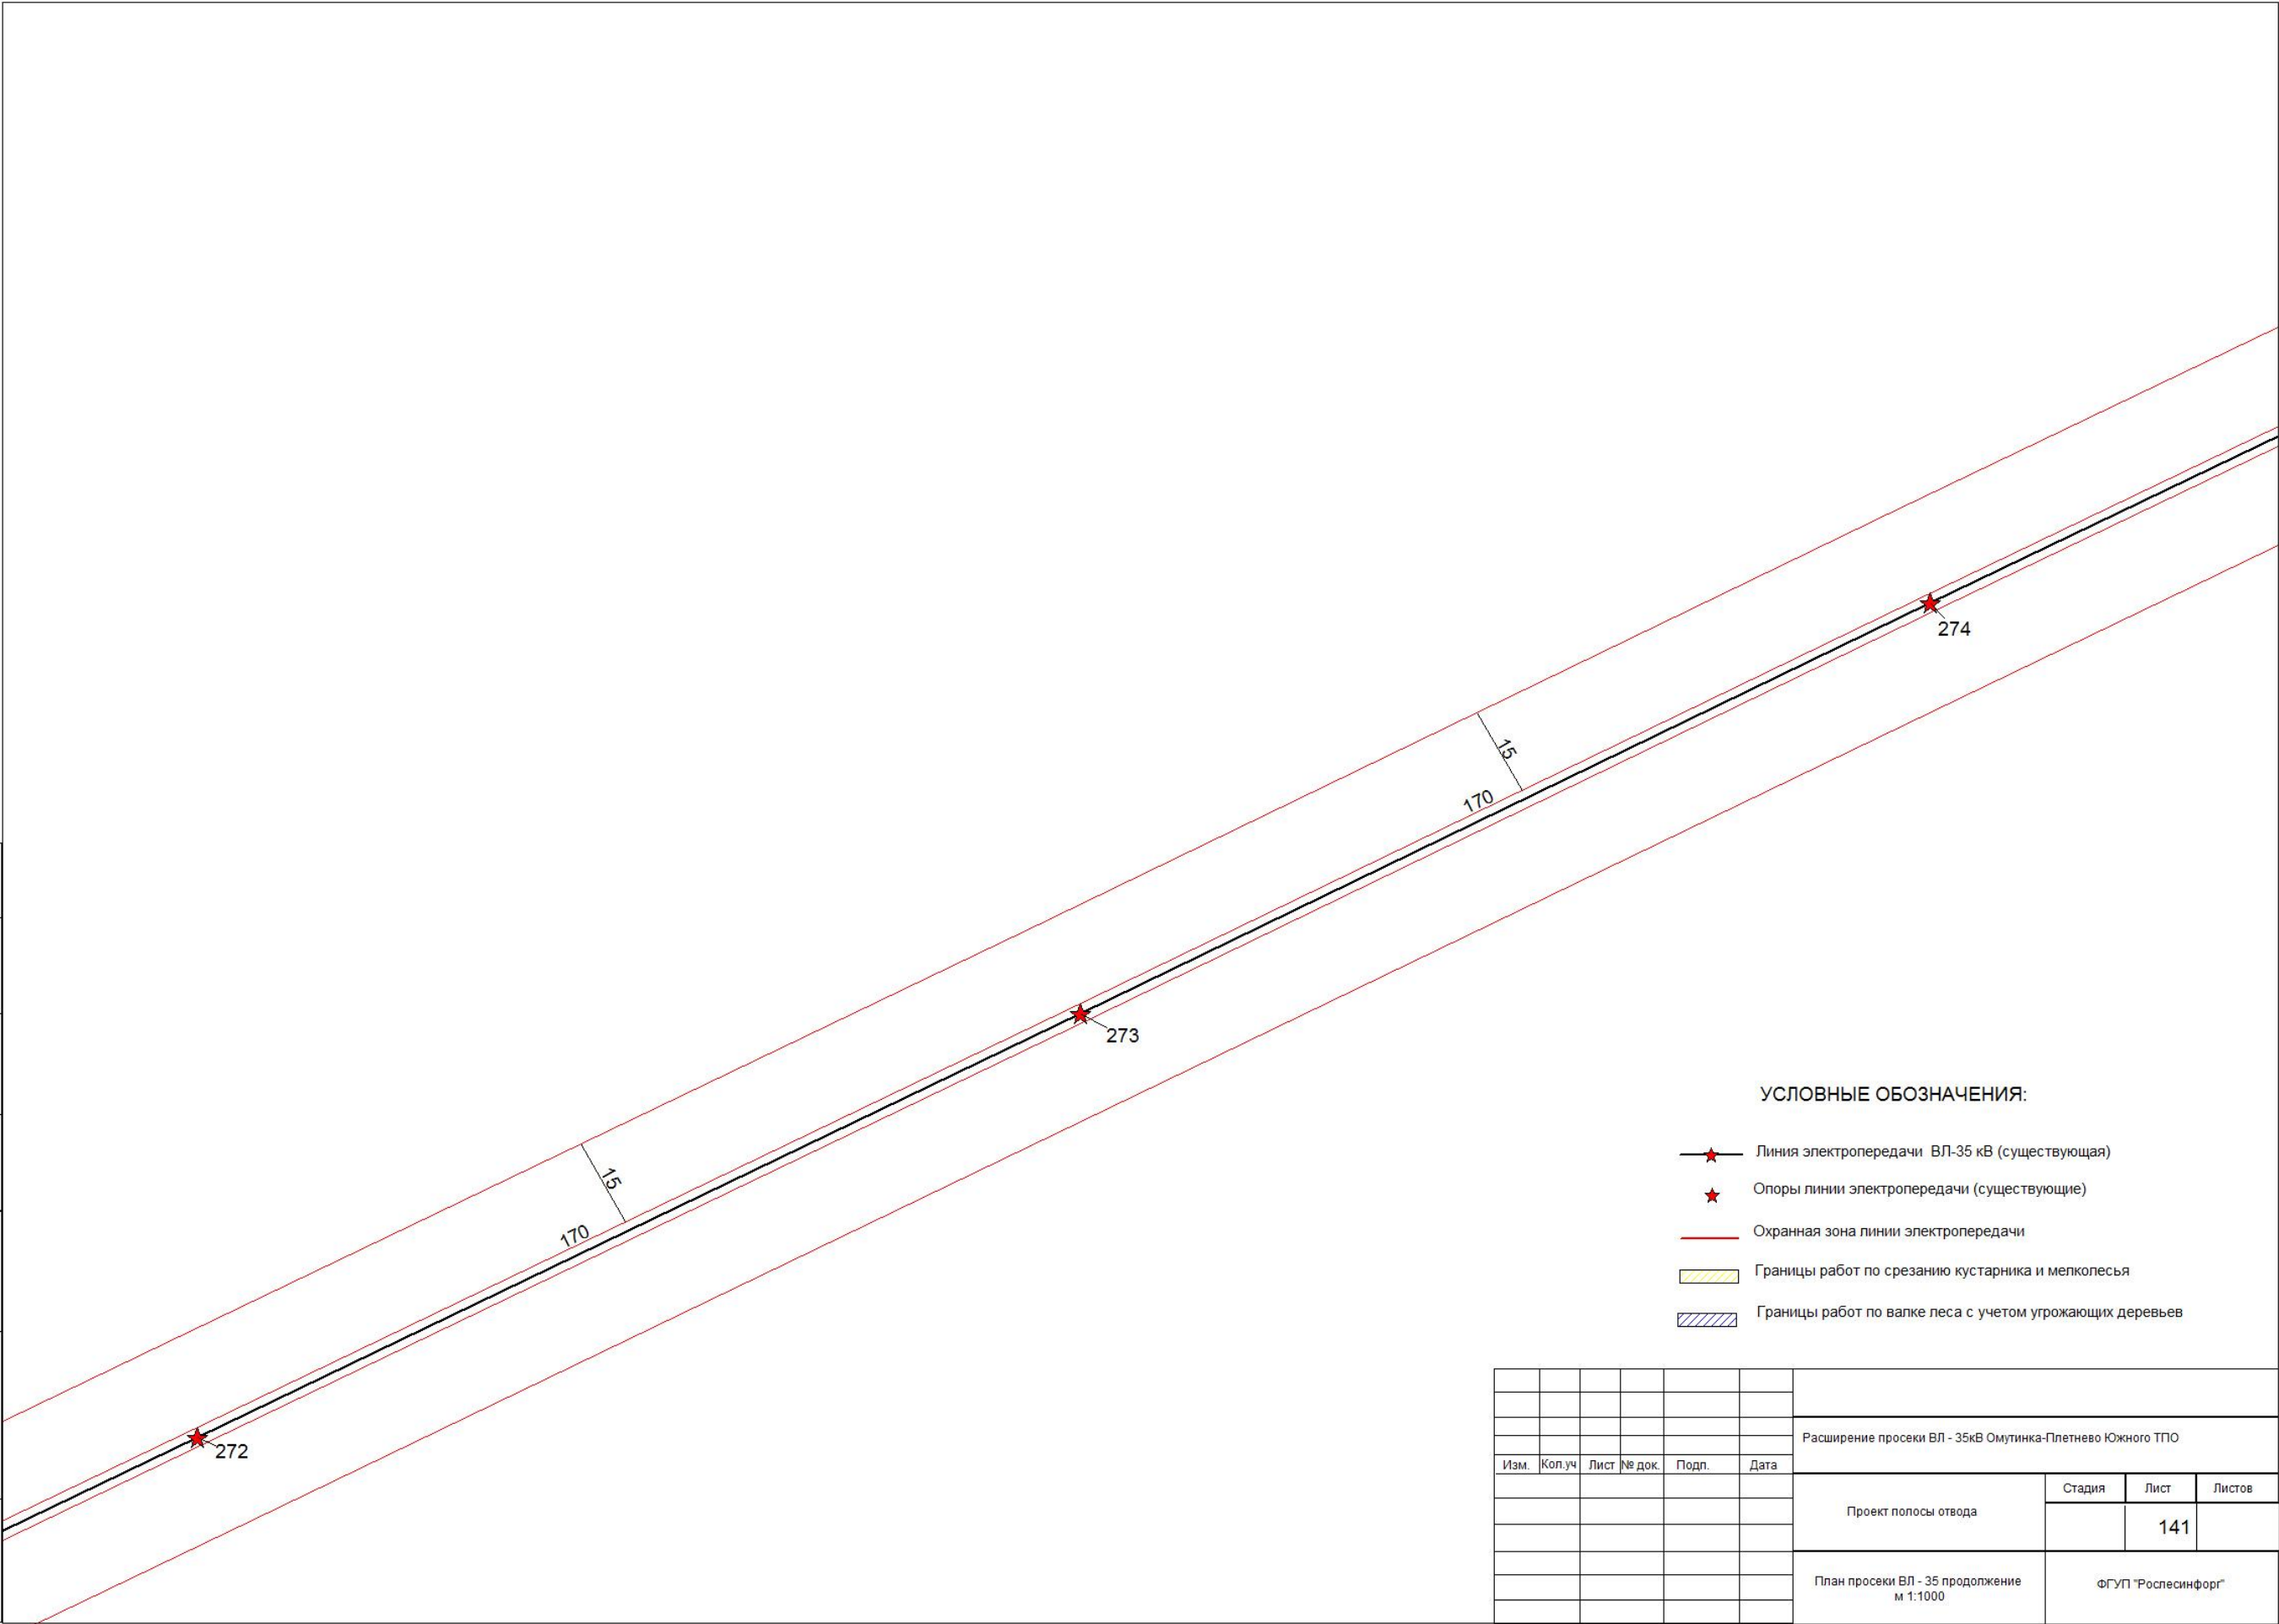


Согласовано				
Инв. № подл.	Подп. и дата	Взам. инв. №		

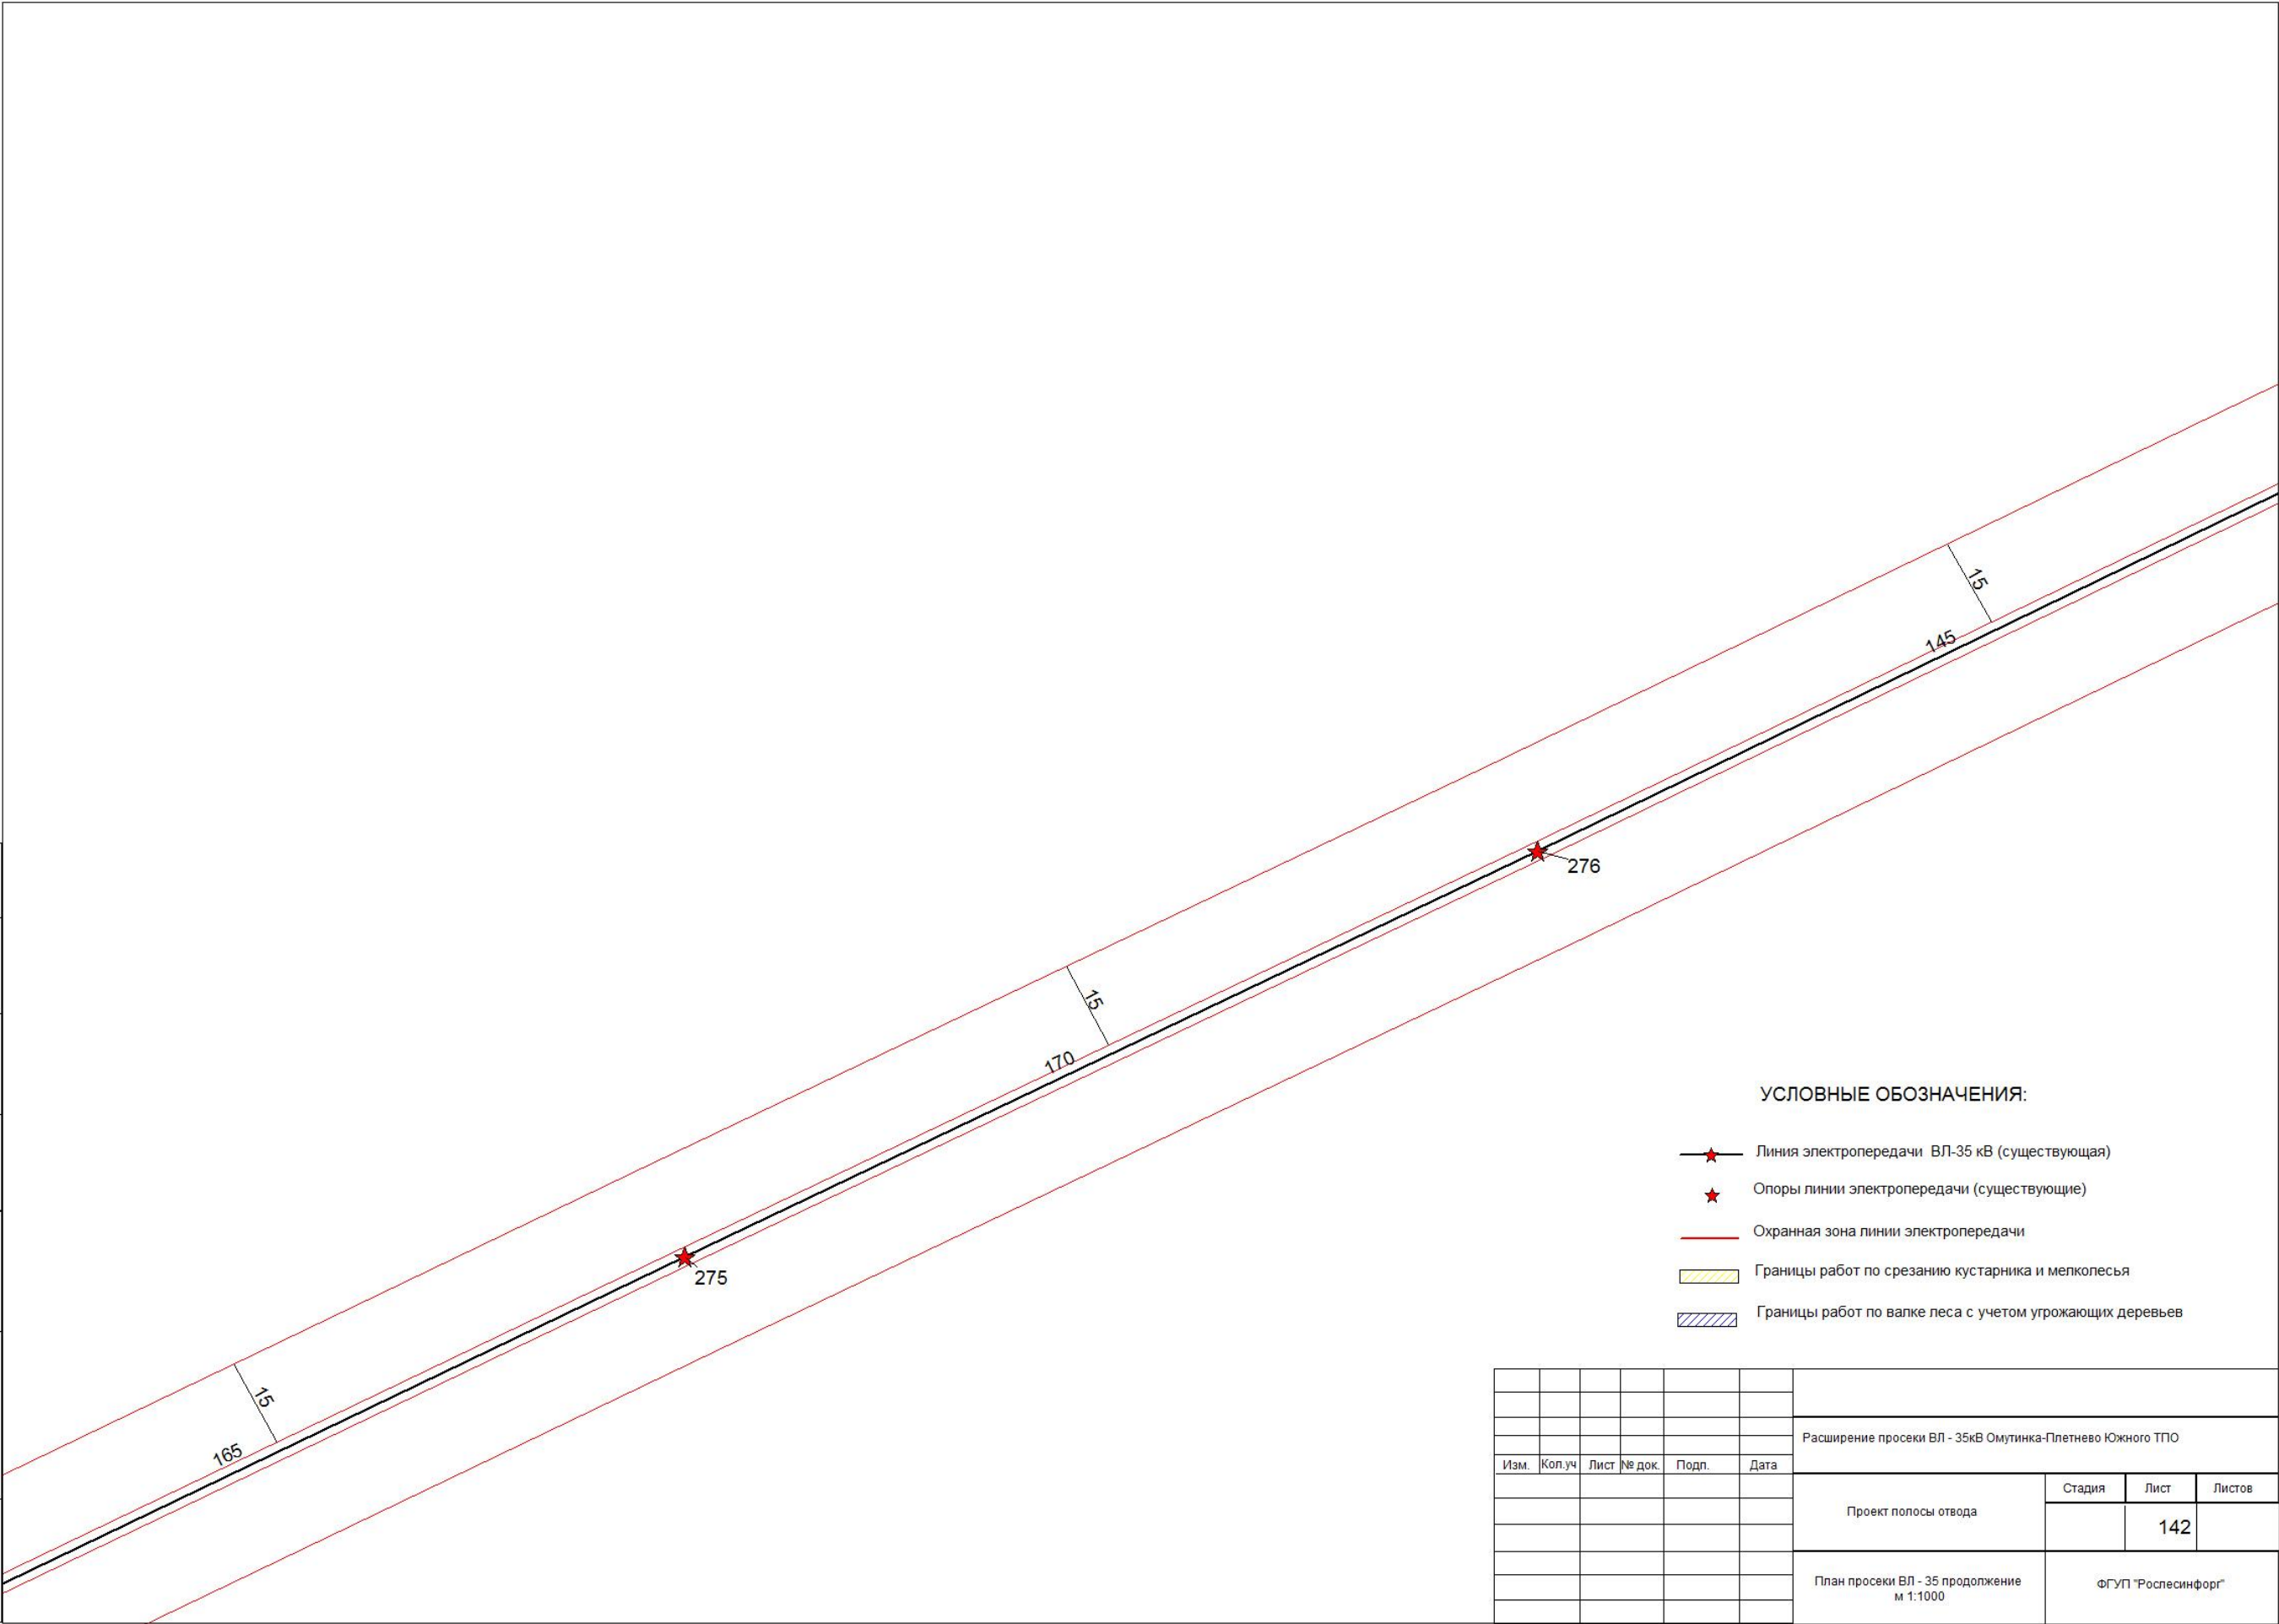


							Расширение просеки ВЛ - 35кВ Омутинка-Плетнево Южного ТПО			
Изм.	Коп.уч	Лист	№ док.	Подп.	Дата		Проект полосы отвода	Стадия	Лист	Листов
									142	
							План просеки ВЛ - 35 продолжение м 1:1000		ФГУП "Рослесинфорг"	

Согласовано					
Инов.№ подл.	Подп. и дата	Взам. инв.№			

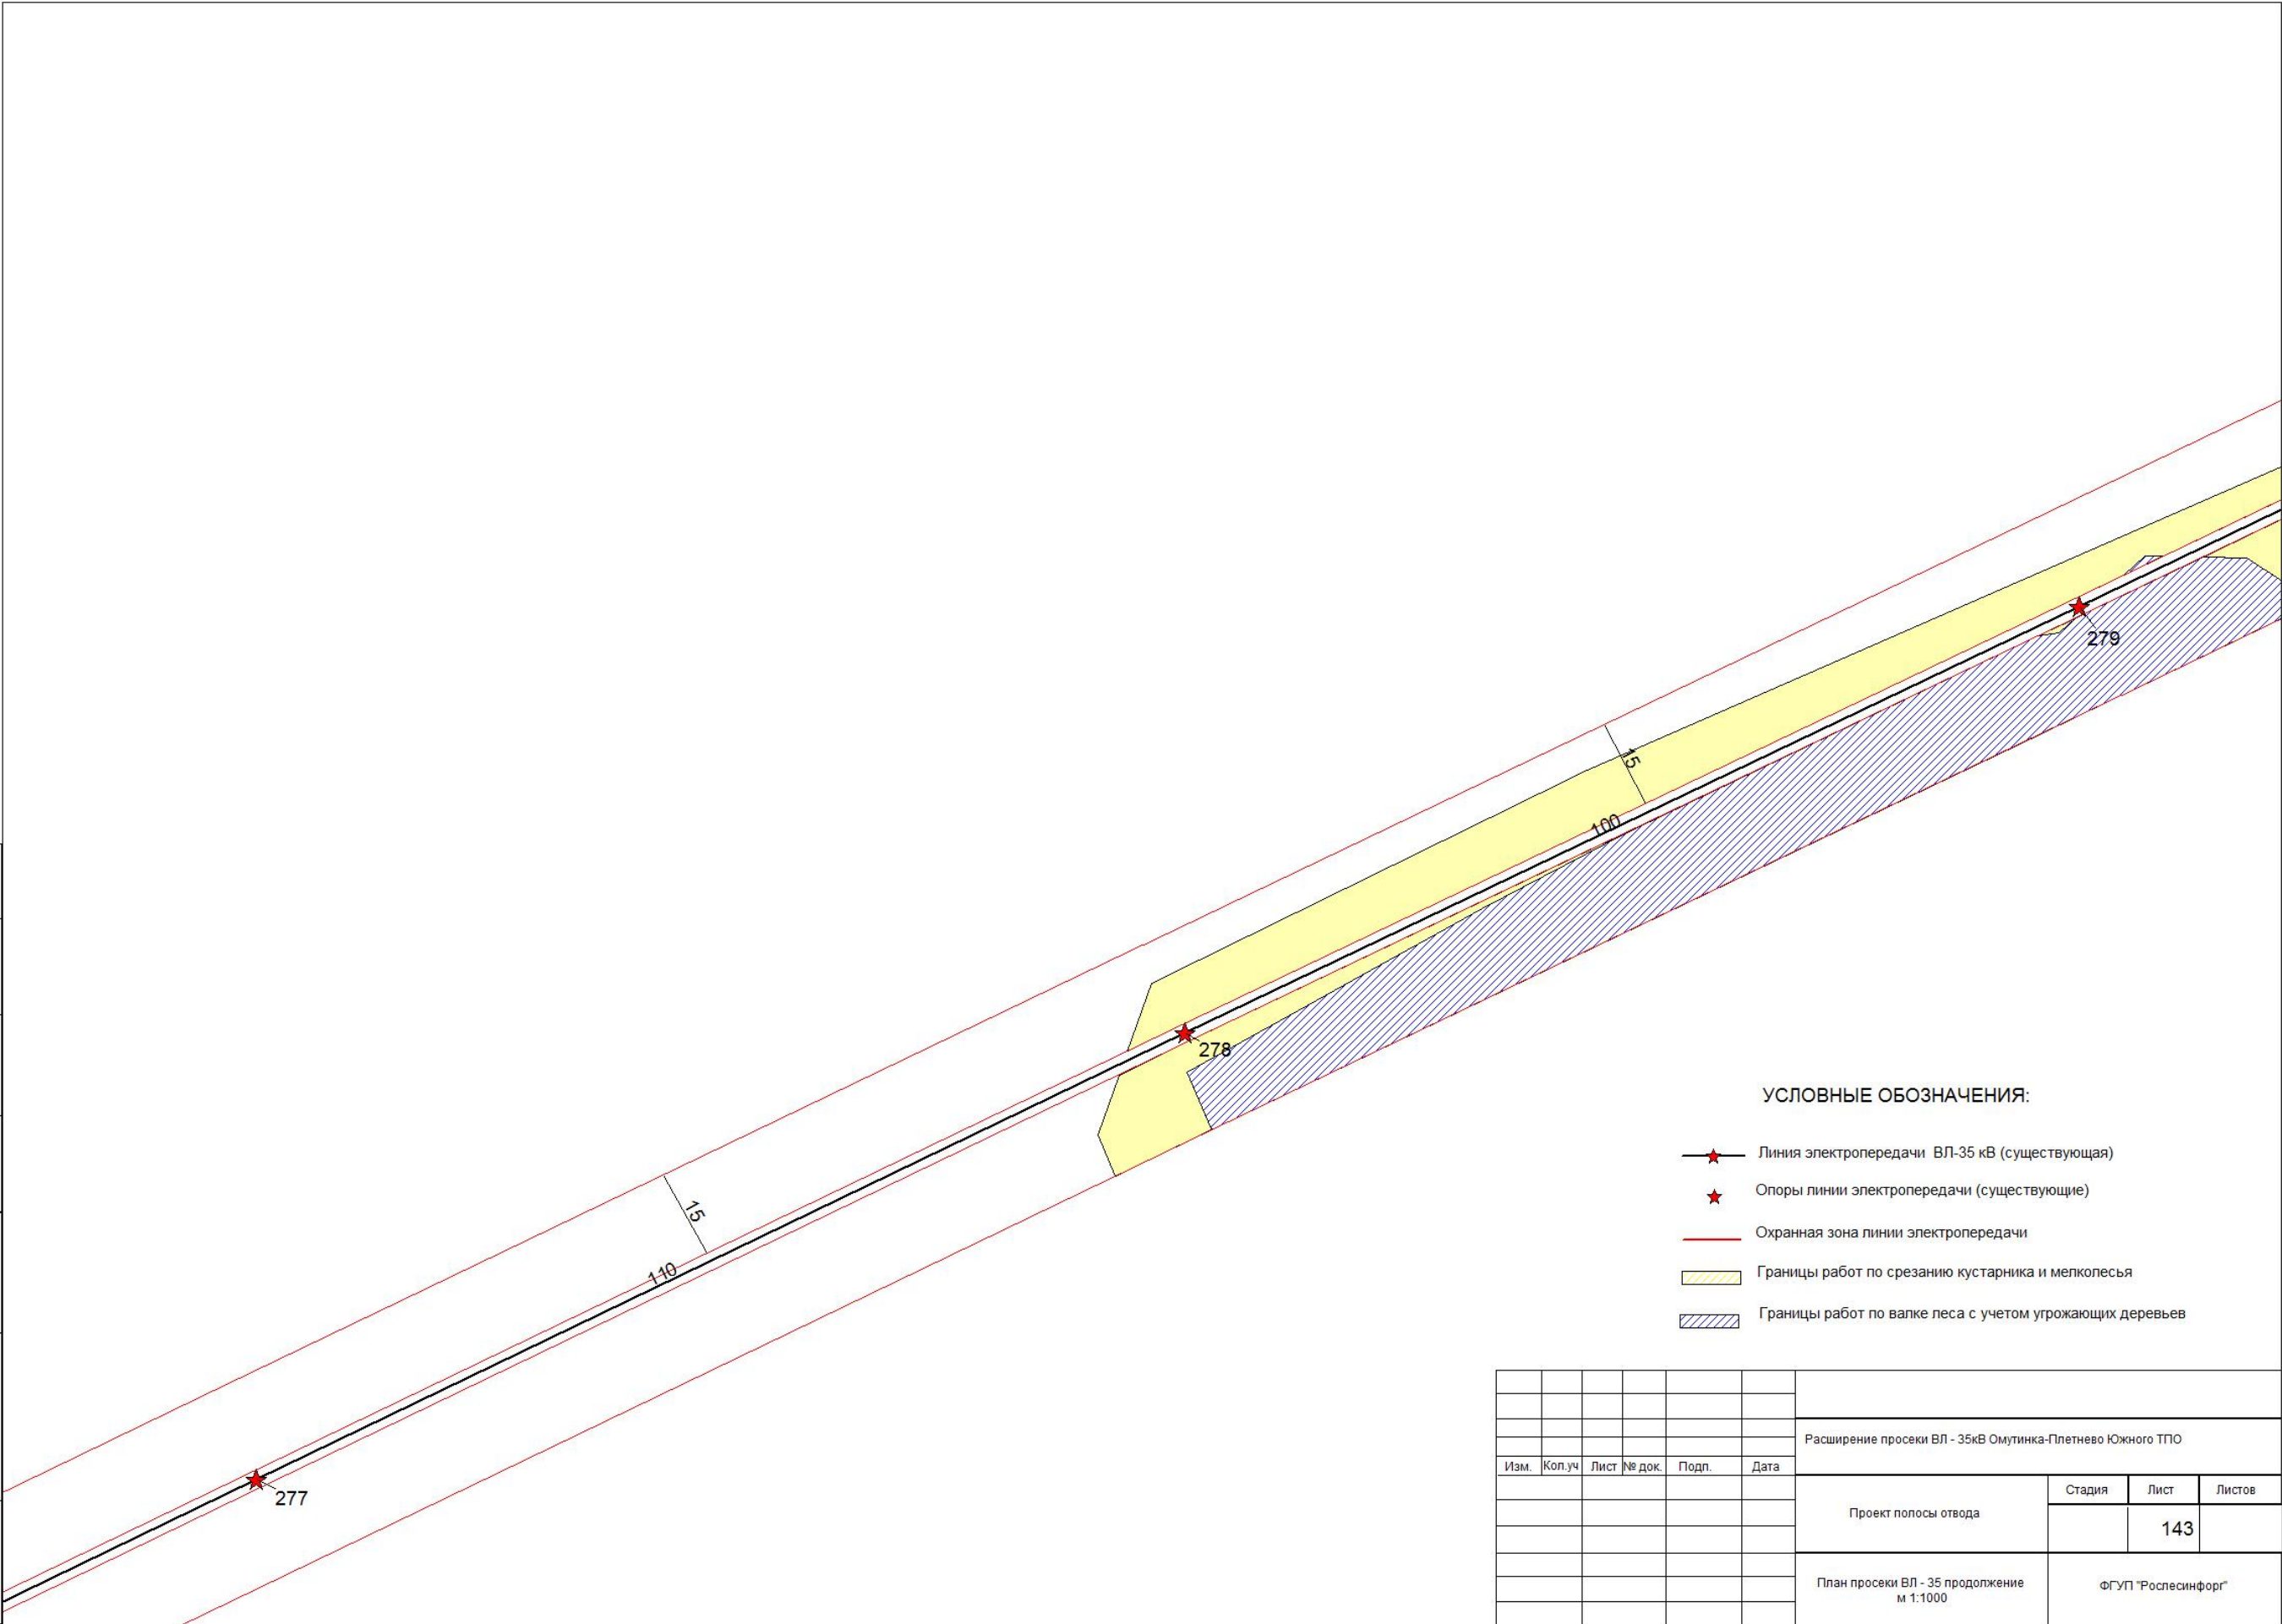

Согласовано					
Инв. № подл.	Подп. и дата	Взам. инв. №			

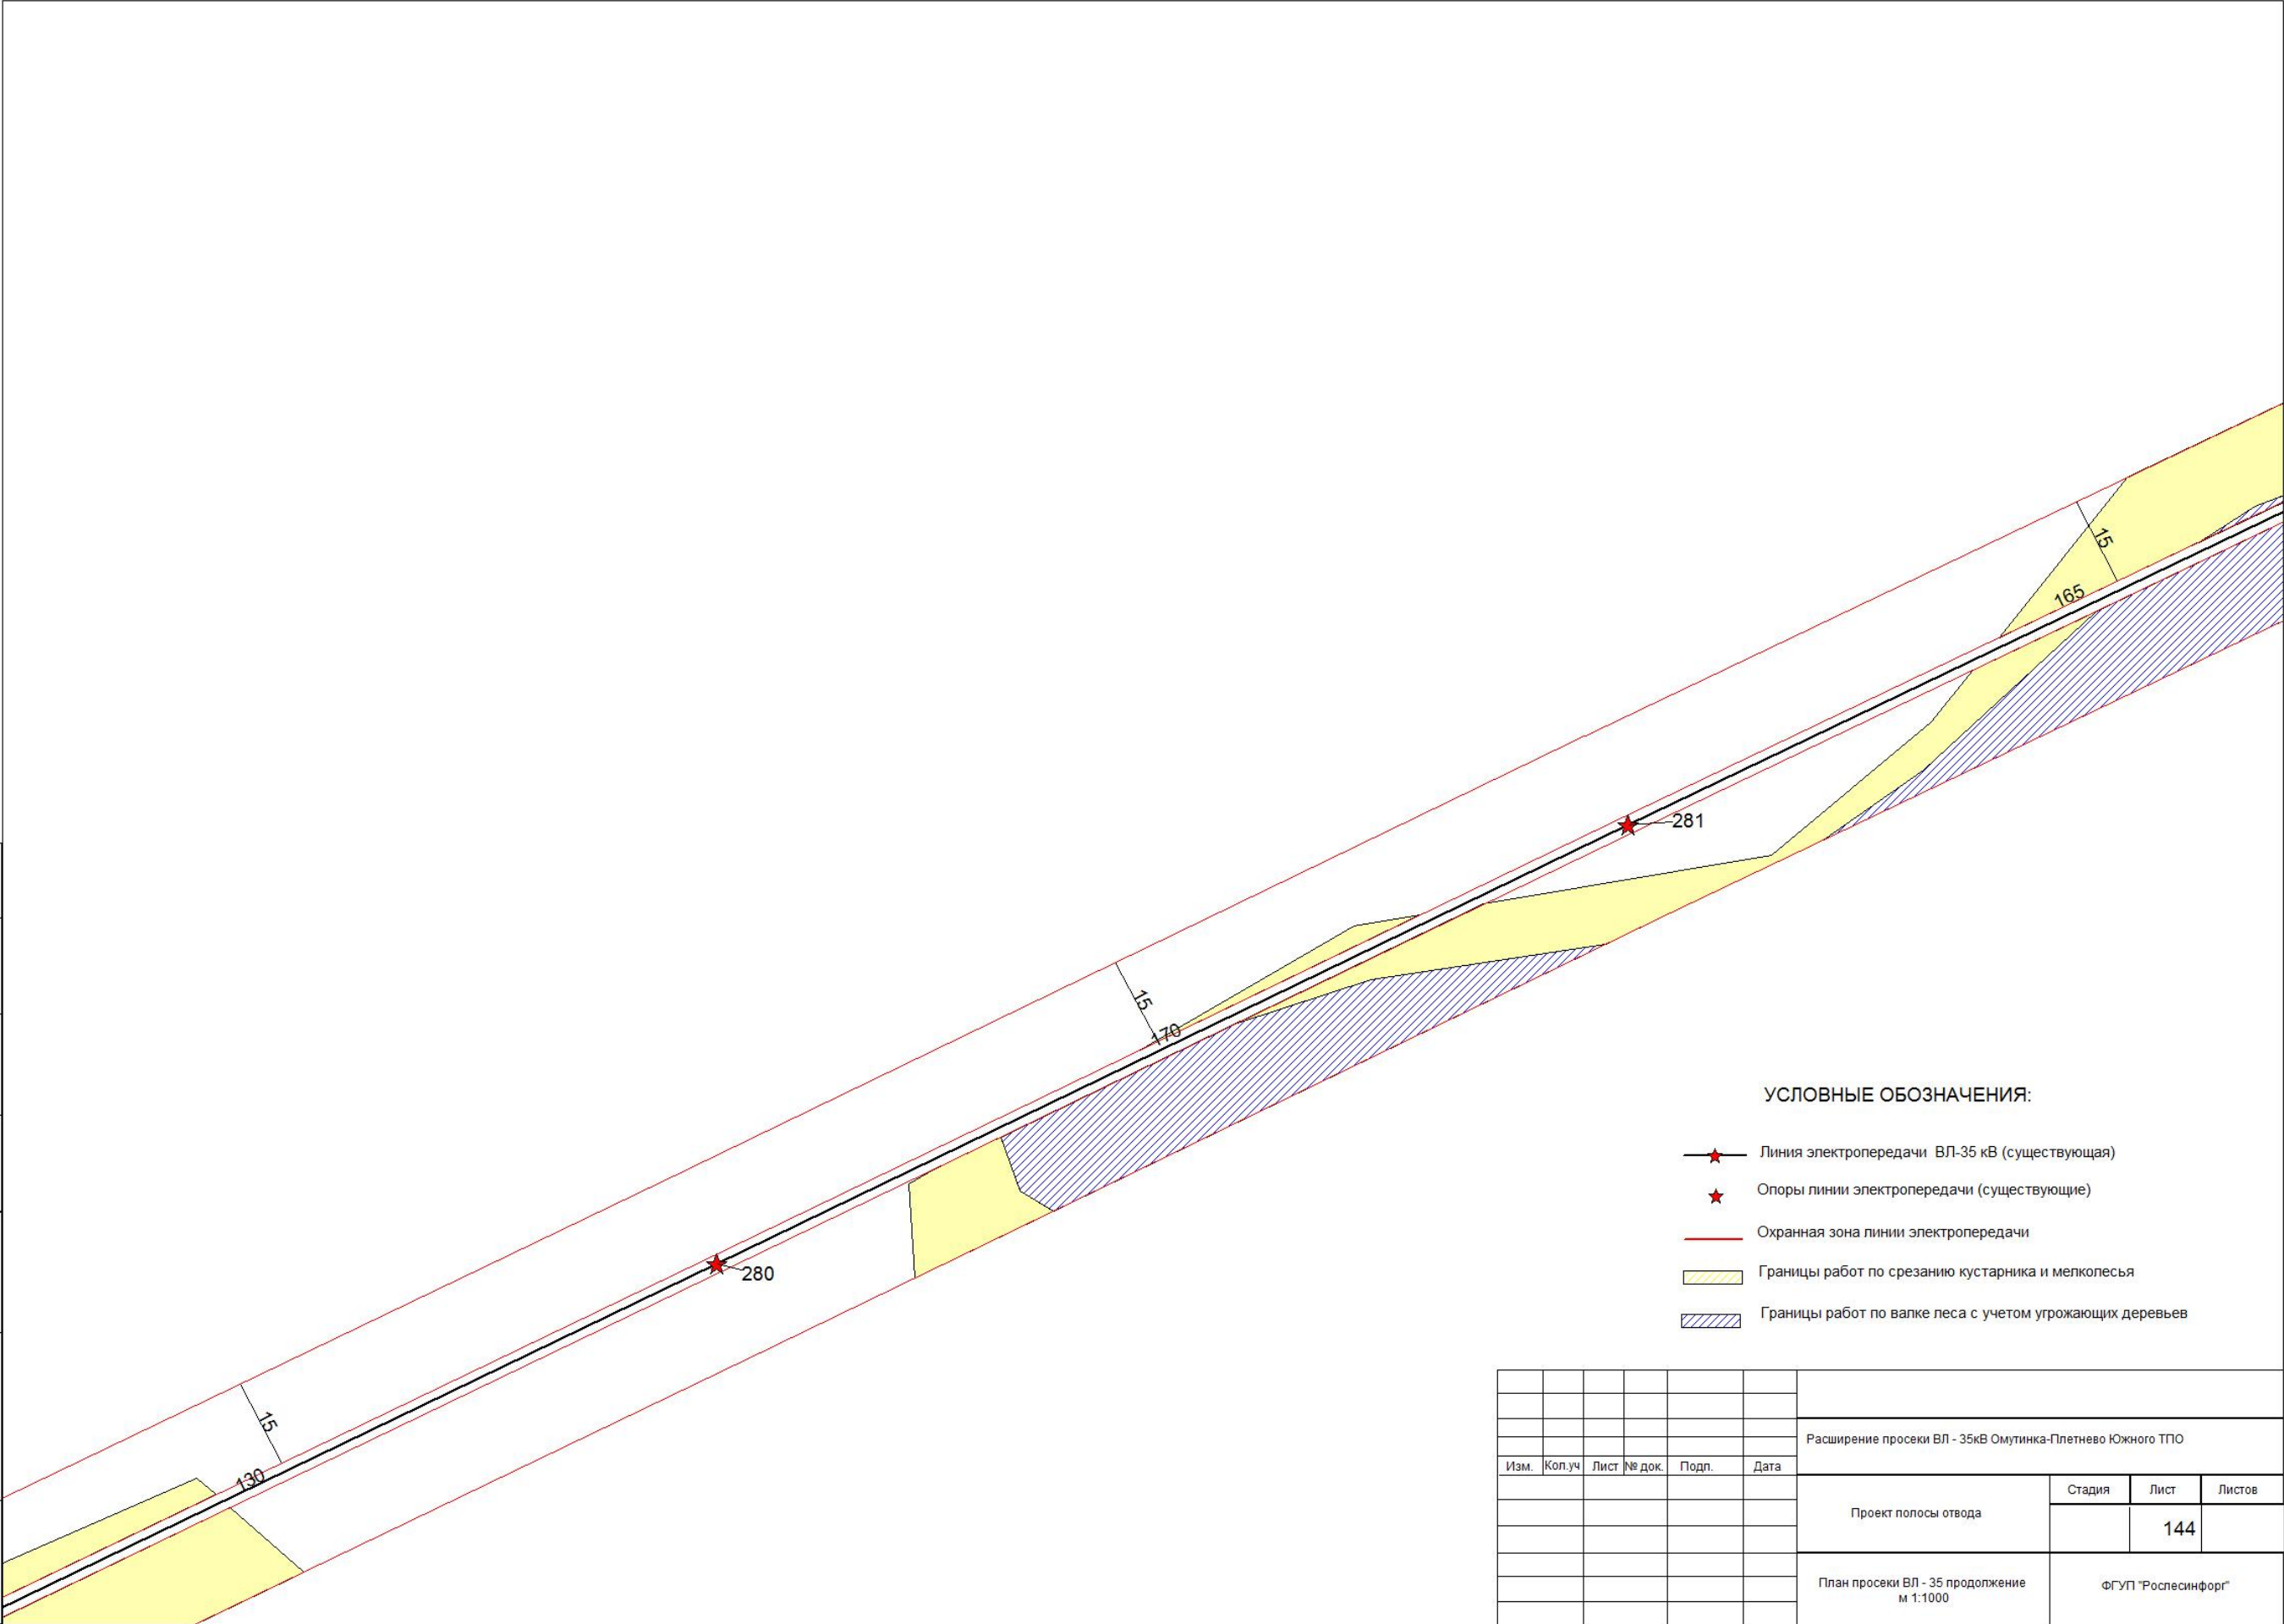


УСЛОВНЫЕ ОБОЗНАЧЕНИЯ:

- ★— Линия электропередачи ВЛ-35 кВ (существующая)
- ★ Опоры линии электропередачи (существующие)
- Охранная зона линии электропередачи
- ▨ Границы работ по срезанию кустарника и мелколесья
- ▤ Границы работ по валке леса с учетом угрожающих деревьев


							Расширение просеки ВЛ - 35кВ Омутинка-Плетнево Южного ТПО			
Изм.	Коп.уч	Лист	№ док.	Подп.	Дата		Проект полосы отвода	Стадия	Лист	Листов
									144	
							План просеки ВЛ - 35 продолжение м 1:1000		ФГУП "Рослесинфорг"	

		Согласовано	
Инв. № подл.	Подп. и дата	Взам. инв. №	

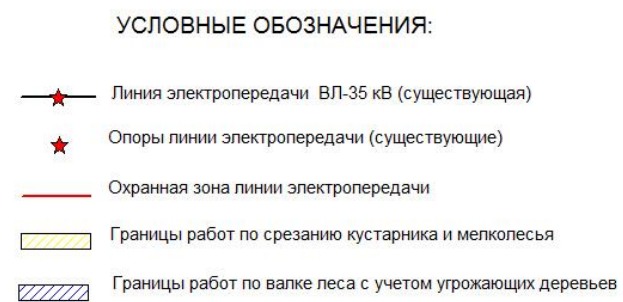

						Расширение просеки ВЛ - 35кВ Омутинка-Плетнево Южного ТПО		
Изм.	Коп.уч	Лист	№ док.	Подп.	Дата			
						Проект полосы отвода	Стадия	Лист
								145
						План просеки ВЛ - 35 продолжение м 1:1000	ФГУП "Рослесинфорг"	

Согласовано					
Инв. № подл.	Подп. и дата	Взам. инв. №			

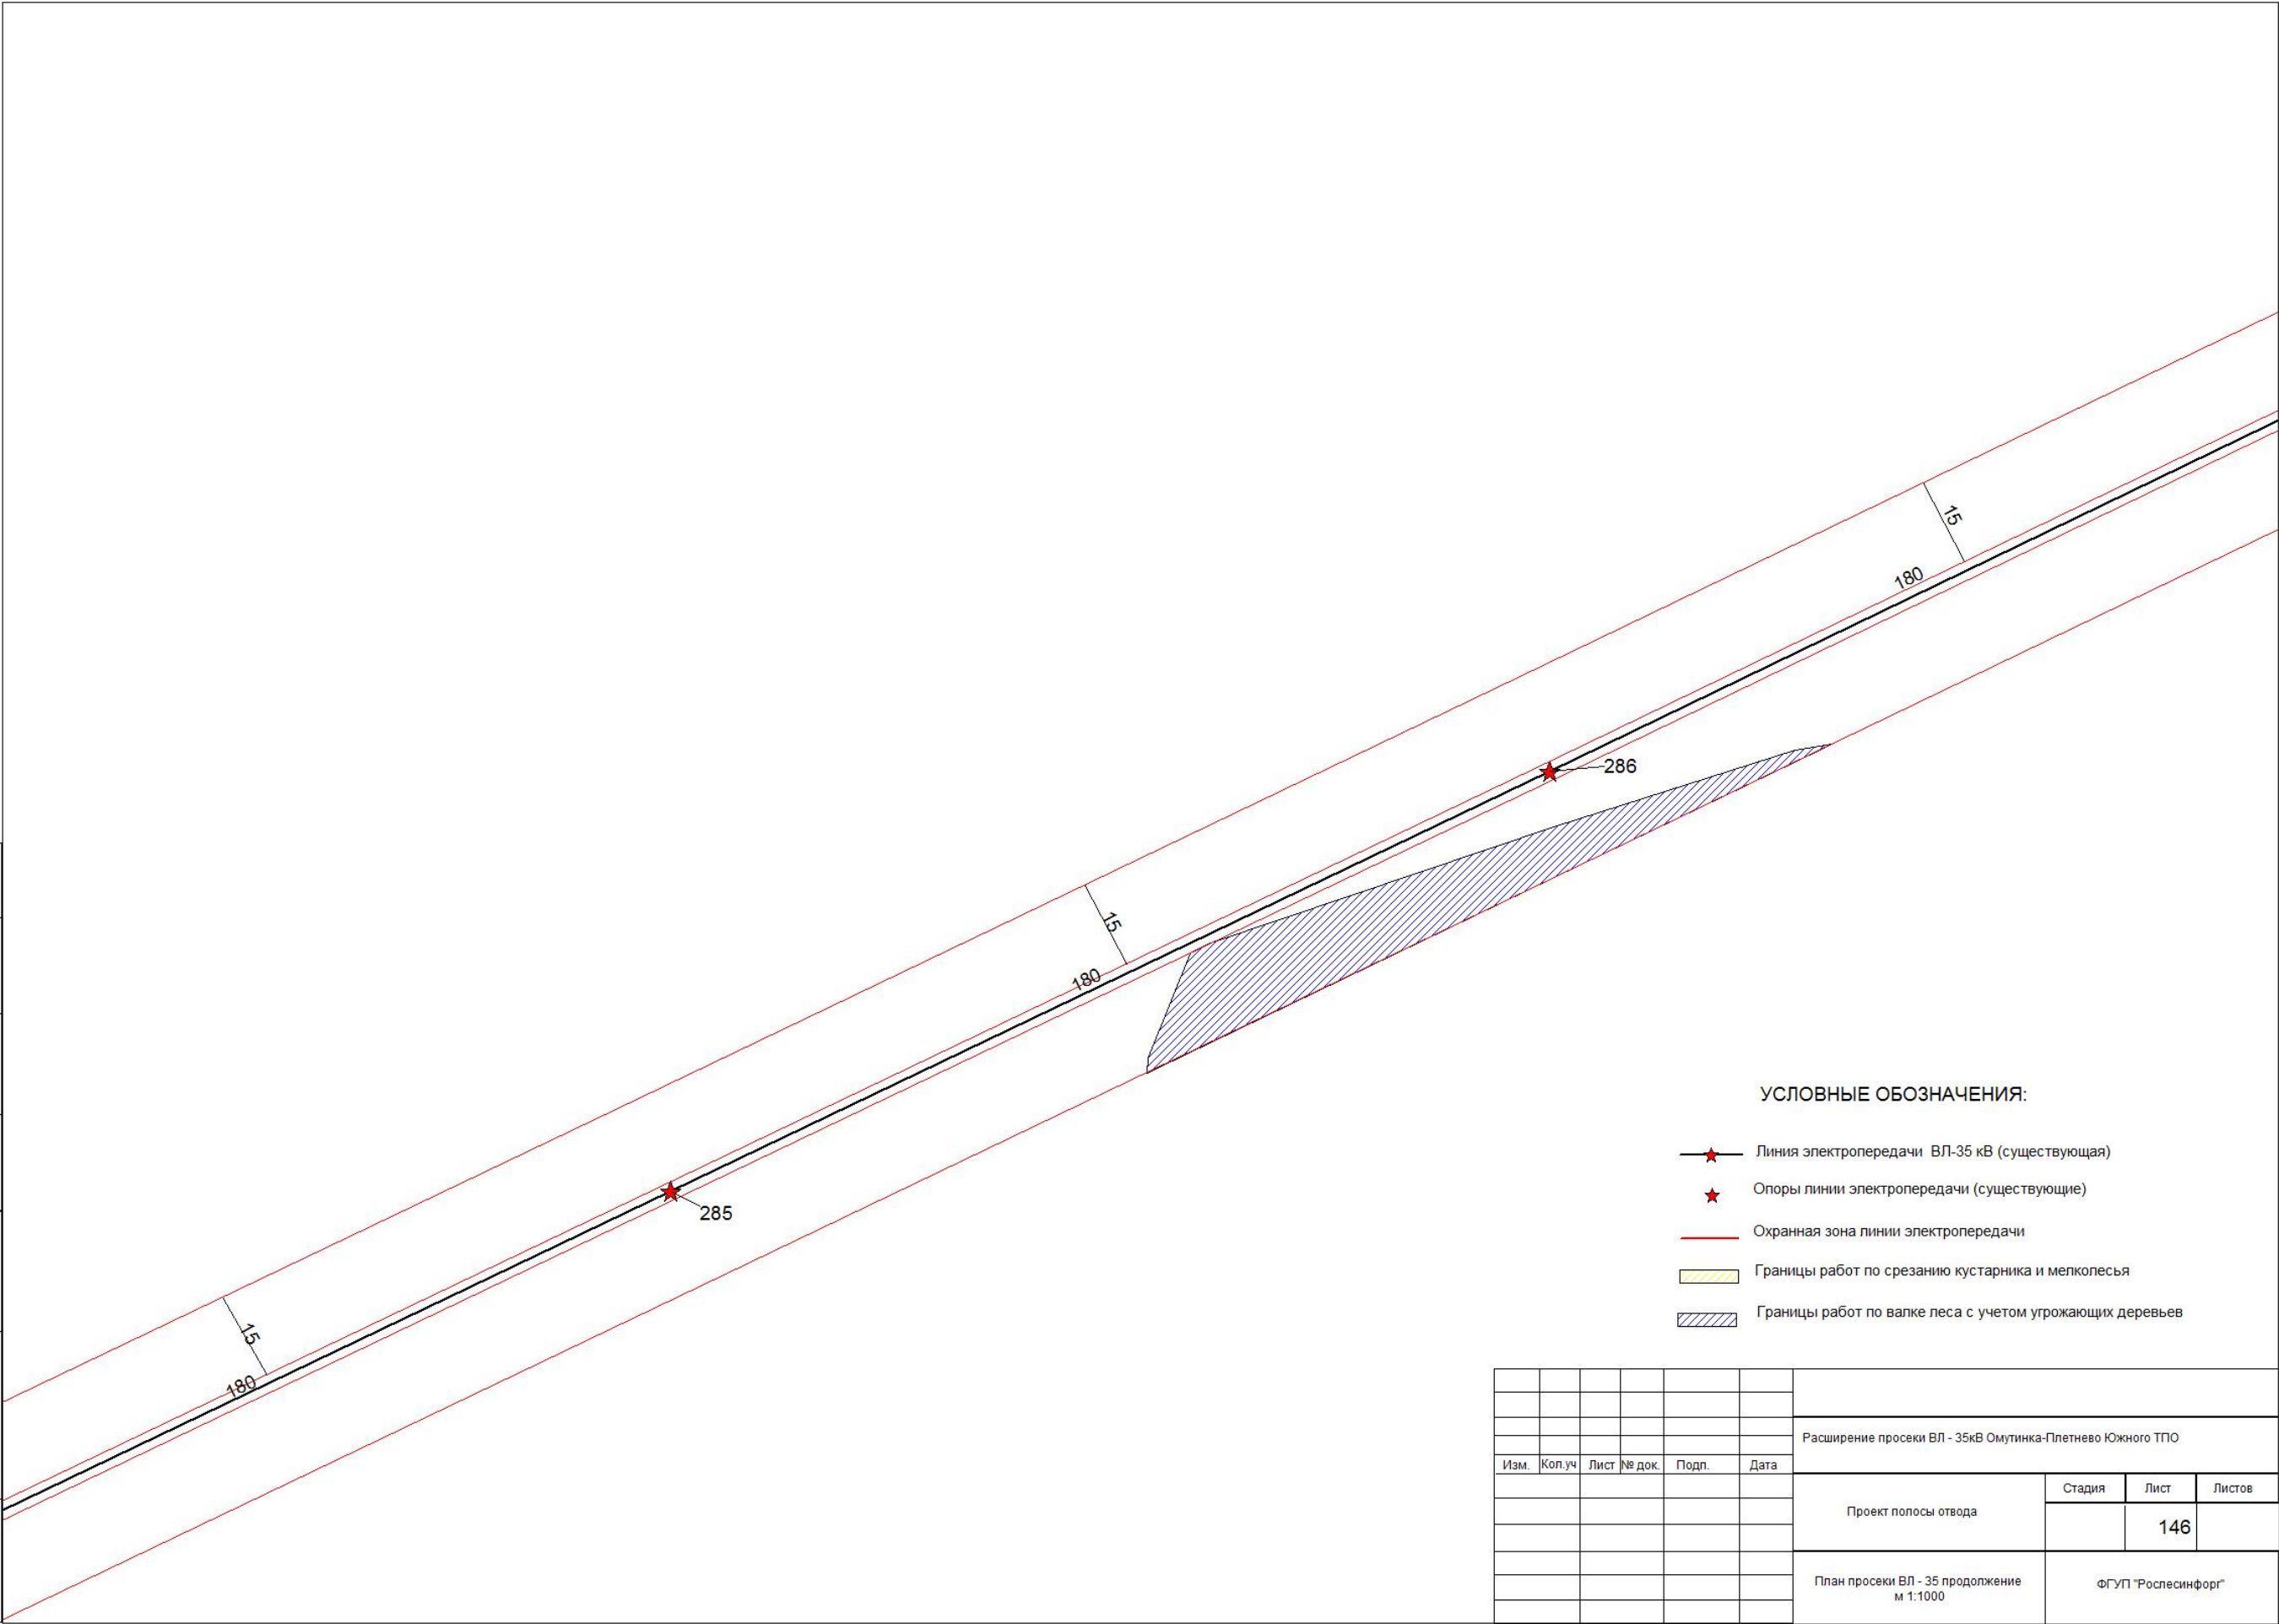


УСЛОВНЫЕ ОБОЗНАЧЕНИЯ:

- ★— Линия электропередачи ВЛ-35 кВ (существующая)
- ★ Опоры линии электропередачи (существующие)
- Охранная зона линии электропередачи
- Границы работ по срезанию кустарника и мелколесья
- Границы работ по валке леса с учетом угрожающих деревьев


							Расширение просеки ВЛ - 35кВ Омутинка-Плетнево Южного ТПО			
Изм.	Коп.	уч	Лист	№ док.	Подп.	Дата	Проект полосы отвода	Стадия	Лист	Листов
									146	
							План просеки ВЛ - 35 продолжение м 1:1000		ФГУП "Рослесинфорг"	

Согласовано				
Инв. № подл.	Подп. и дата	Взам. инв. №		

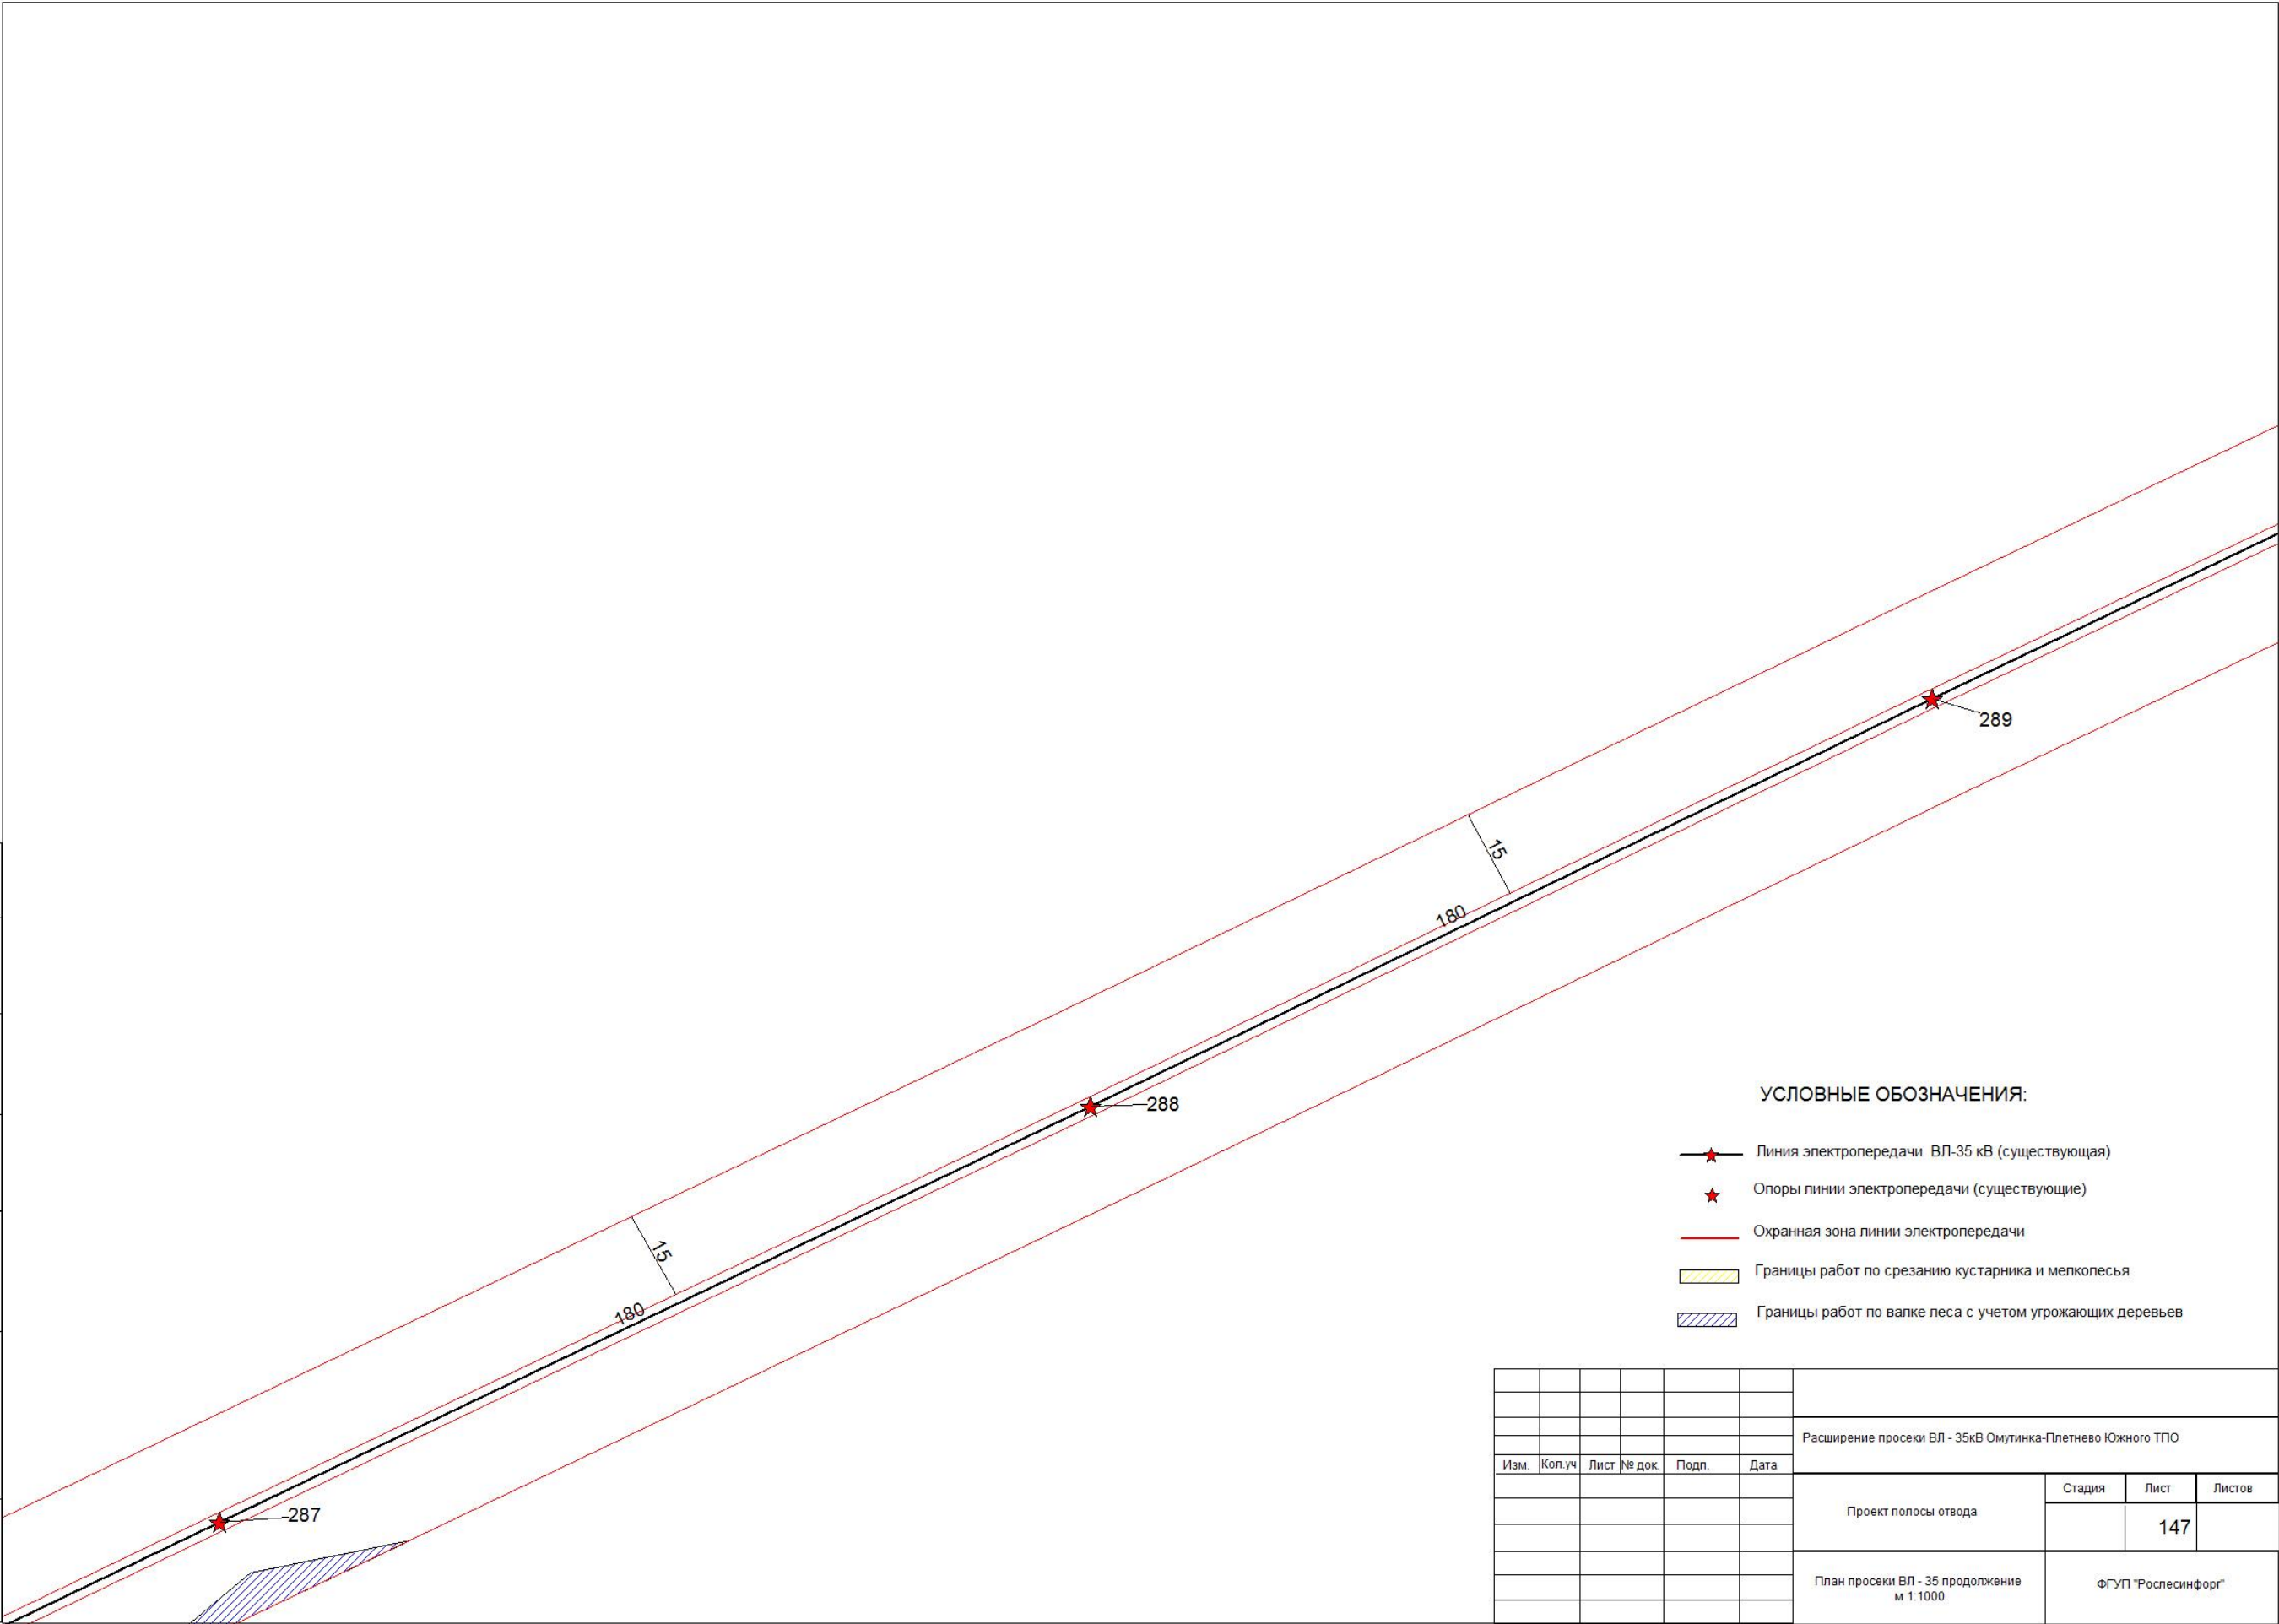


							Расширение просеки ВЛ - 35кВ Омутинка-Плетнево Южного ТПО			
Изм.	Коп.уч	Лист	№ док.	Подп.	Дата		Проект полосы отвода	Стадия	Лист	Листов
									147	
							План просеки ВЛ - 35 продолжение м 1:1000		ФГУП "Рослесинфорг"	


Согласовано					
Инв. № подл.	Подп. и дата	Взам. инв. №			

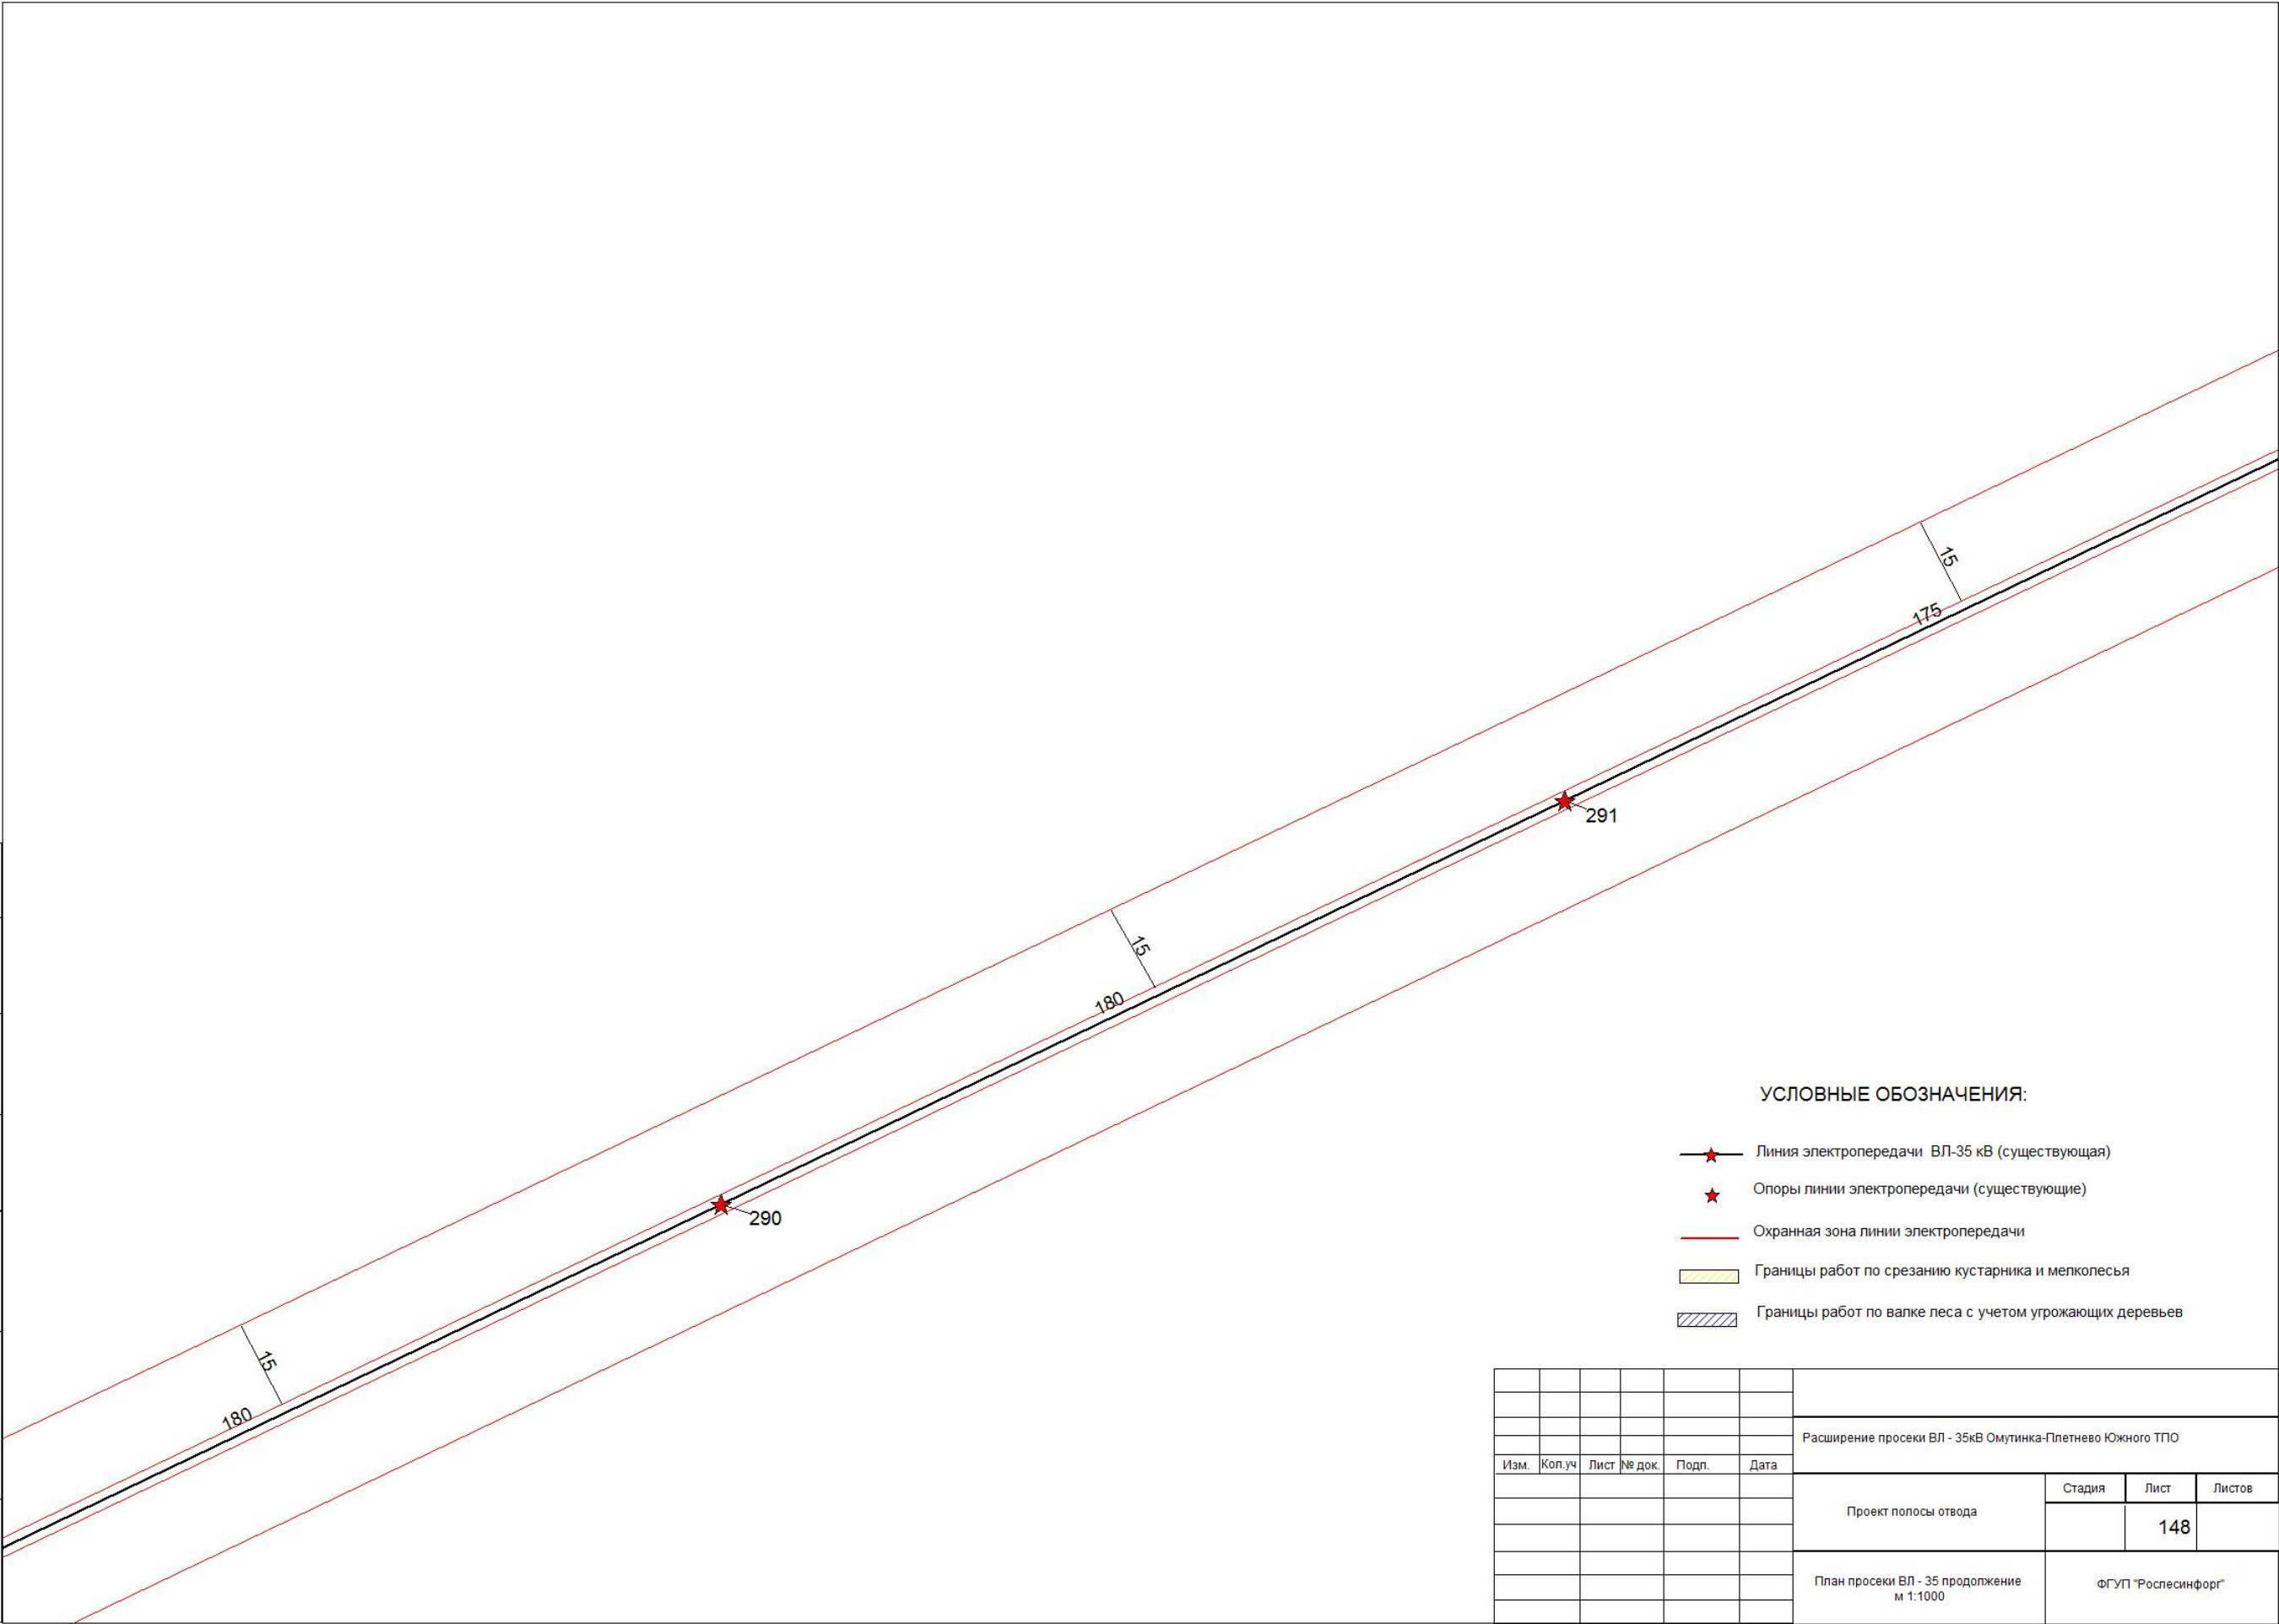

Согласовано				
Инв. № подл.	Подп. и дата	Взам. инв. №		

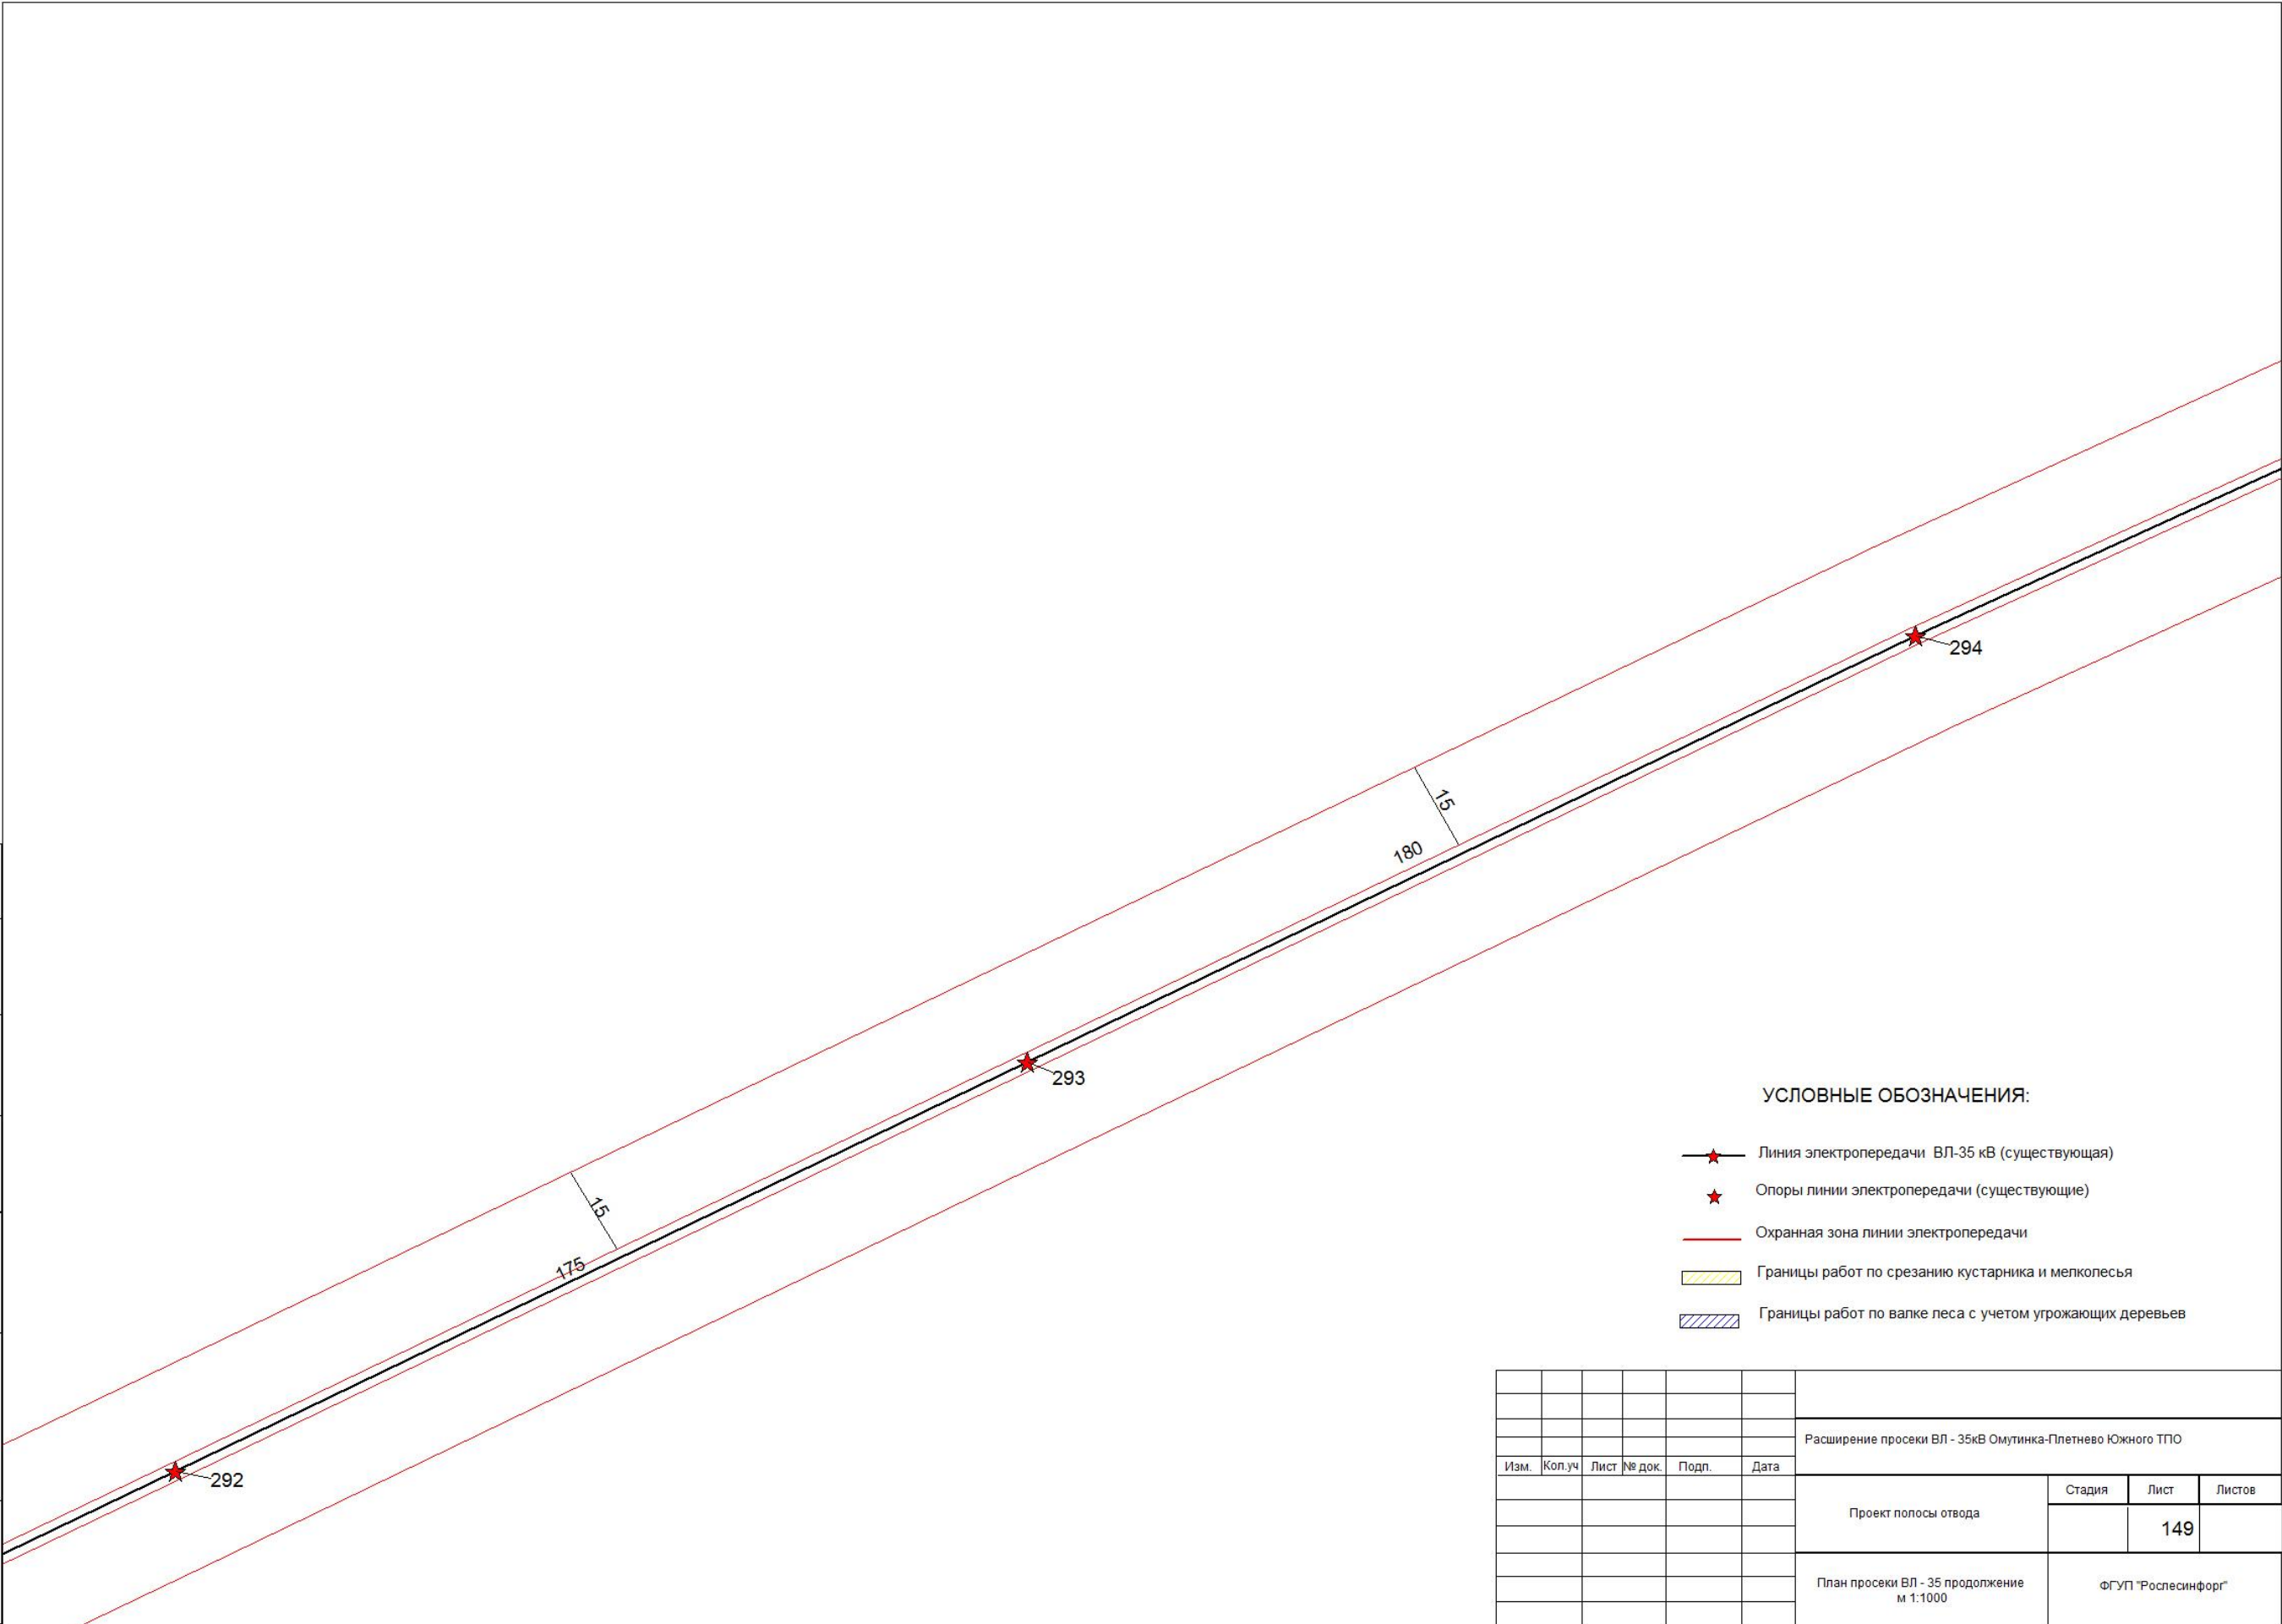


Согласовано					
Инв. № подл.	Подп. и дата	Взам. инв. №			

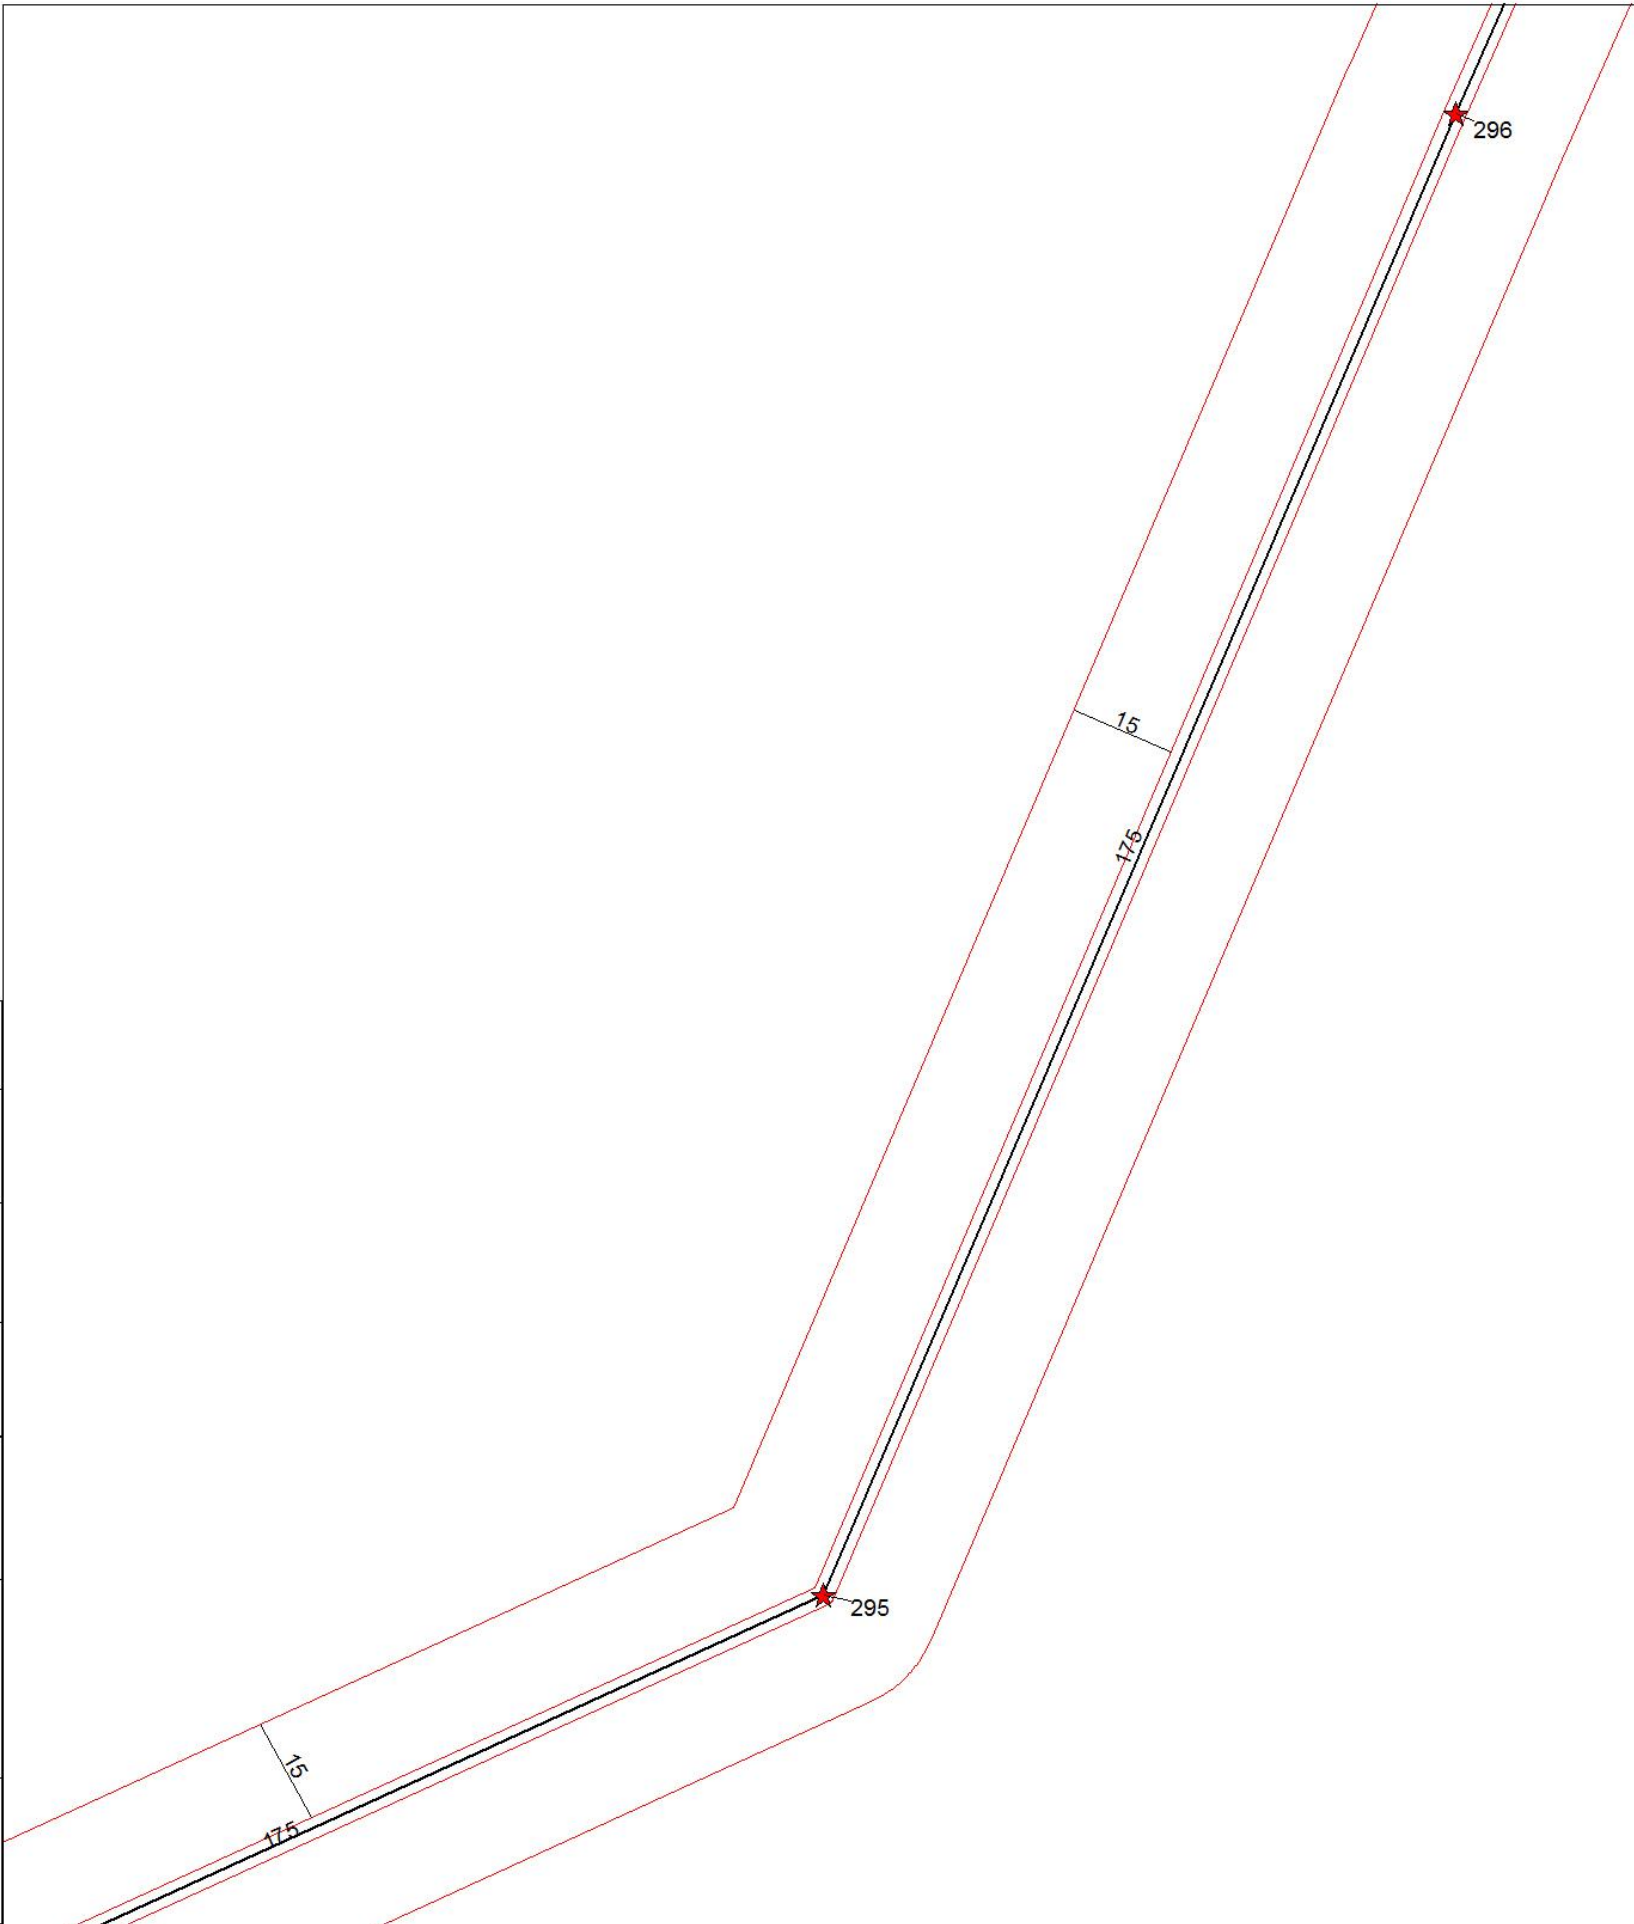

- УСЛОВНЫЕ ОБОЗНАЧЕНИЯ:
- ★— Линия электропередачи ВЛ-35 кВ (существующая)
 - ★ Опоры линии электропередачи (существующие)
 - Охранная зона линии электропередачи
 - ▨ Границы работ по срезанию кустарника и мелколесья
 - ▨ Границы работ по валке леса с учетом угрожающих деревьев

							Расширение просеки ВЛ - 35кВ Омутинка-Плетнево Южного ТПО			
Изм.	Коп.уч	Лист	№ док.	Подп.	Дата		Проект полосы отвода	Стадия	Лист	Листов
									150	
							План просеки ВЛ - 35 продолжение м 1:1000		ФГУП "Рослесинфорг"	

Согласовано			
Инв. № подл.	Подп. и дата		Взам. инв. №

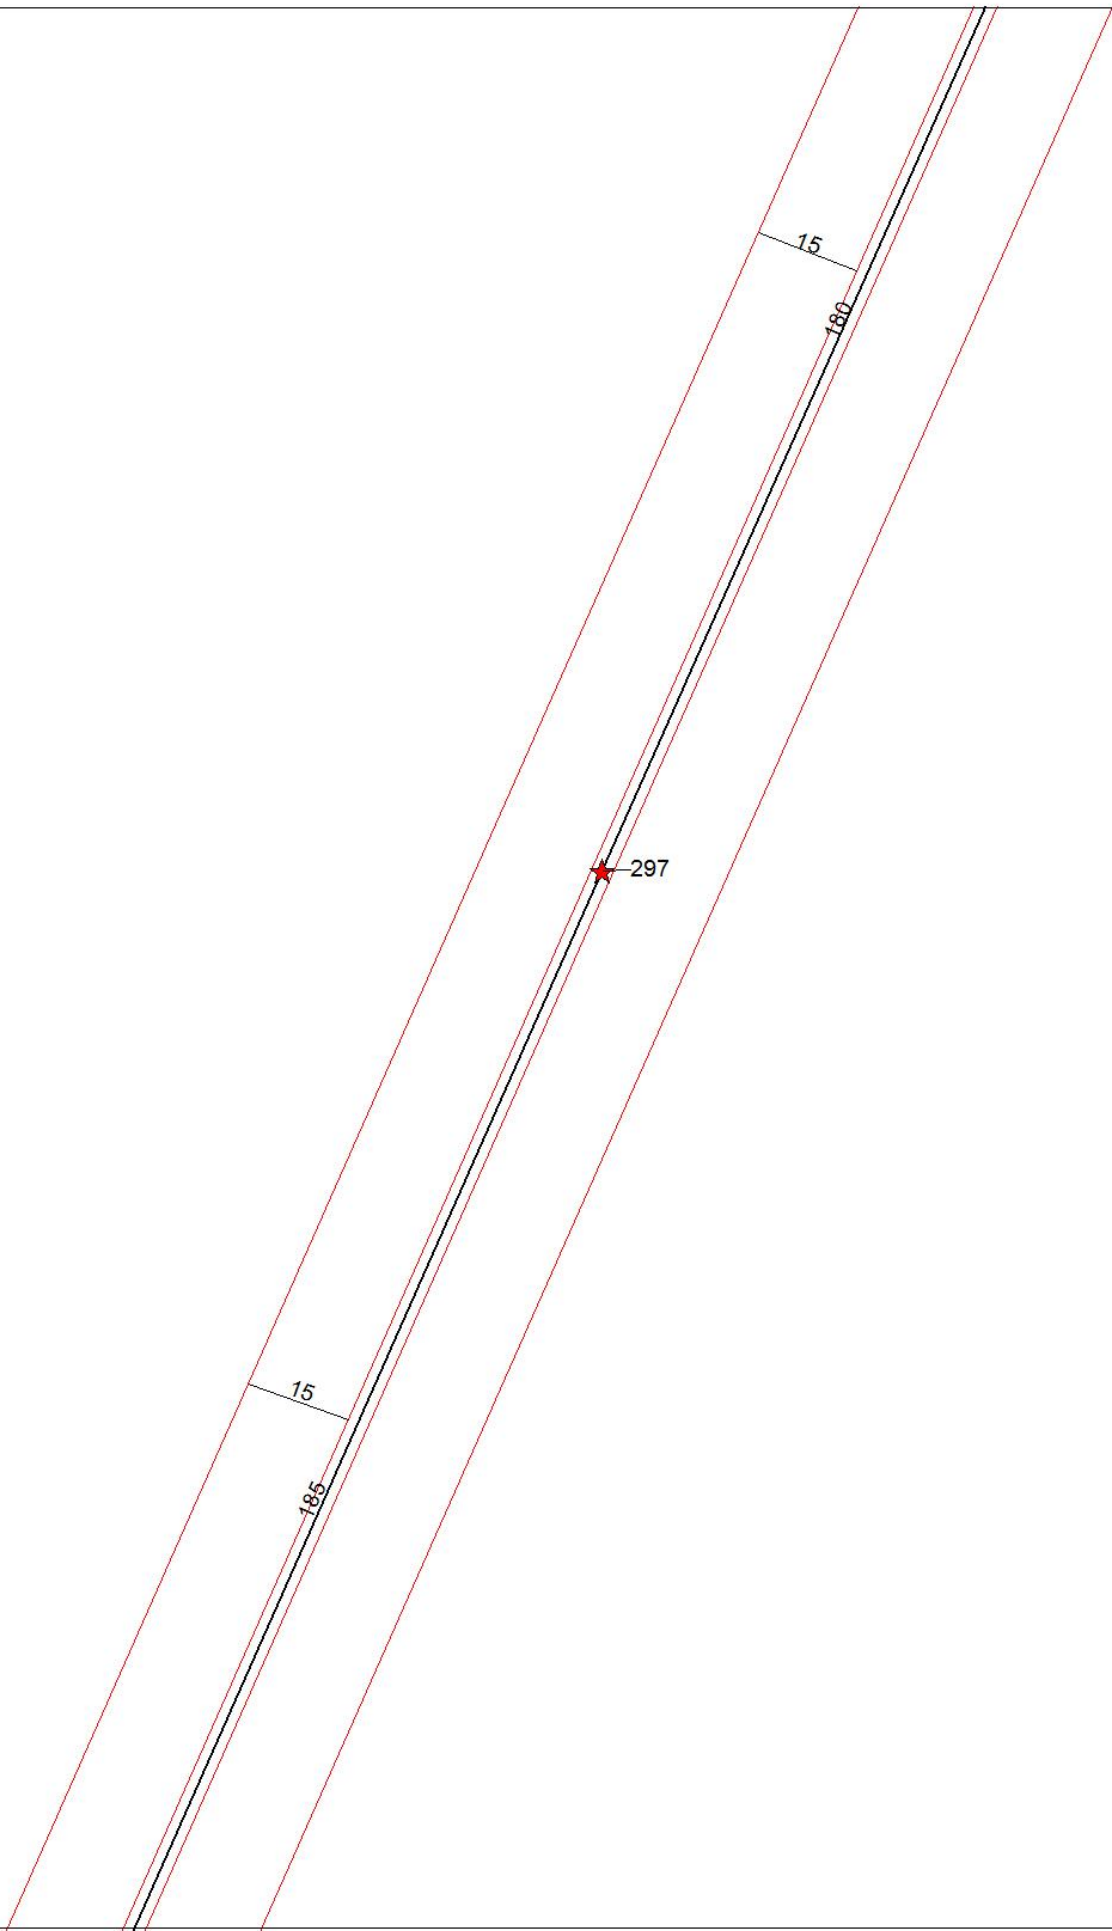


УСЛОВНЫЕ ОБОЗНАЧЕНИЯ:

- ★— Линия электропередачи ВЛ-35 кВ (существующая)
- ★ Опоры линии электропередачи (существующие)
- Охранная зона линии электропередачи
- ▨ Границы работ по срезанию кустарника и мелколесья
- ▤ Границы работ по валке леса с учетом угрожающих деревьев

							Расширение просеки ВЛ - 35кВ Омутинка-Плетнево Южного ТПО			
Изм.	Коп.уч	Лист	№ док.	Подп.	Дата		Проект полосы отвода	Стадия	Лист	Листов
									151	
							План просеки ВЛ - 35 продолжение м 1:1000	ФГУП "Рослесинфорг"		

Согласовано				
Инв. № подл.	Подп. и дата	Взам. инв. №		

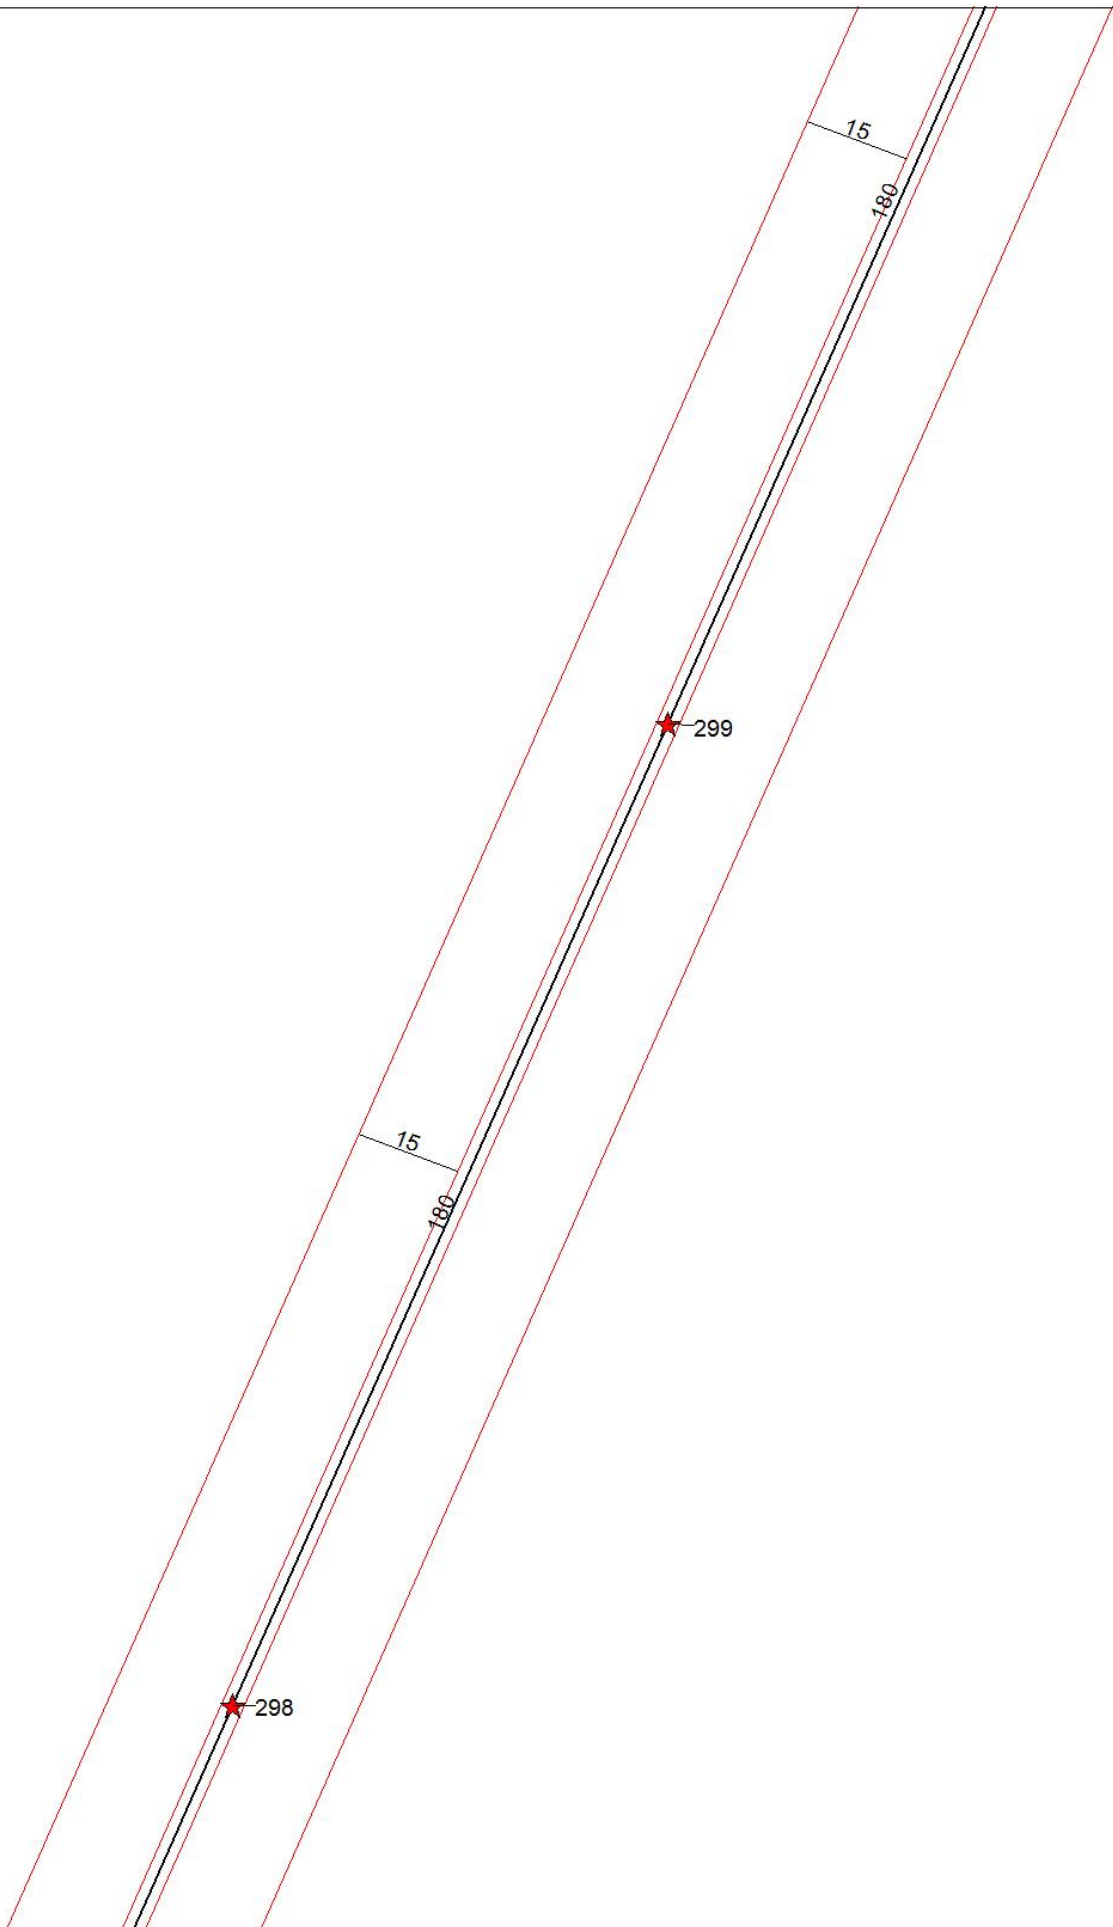


УСЛОВНЫЕ ОБОЗНАЧЕНИЯ:

- ★— Линия электропередачи ВЛ-35 кВ (существующая)
- ★ Опоры линии электропередачи (существующие)
- Охранная зона линии электропередачи
- ▨ Границы работ по срезанию кустарника и мелколесья
- ▤ Границы работ по валке леса с учетом угрожающих деревьев

							Расширение просеки ВЛ - 35кВ Омутинка-Плетнево Южного ТПО			
Изм.	Коп.уч	Лист	№ док.	Подп.	Дата		Проект полосы отвода	Стадия	Лист	Листов
									152	
								ФГУП "Рослесинфорг"		
							План просеки ВЛ - 35 продолжение м 1:1000			

Согласовано			
Инв. № подл.	Подп. и дата		Взам. инв. №

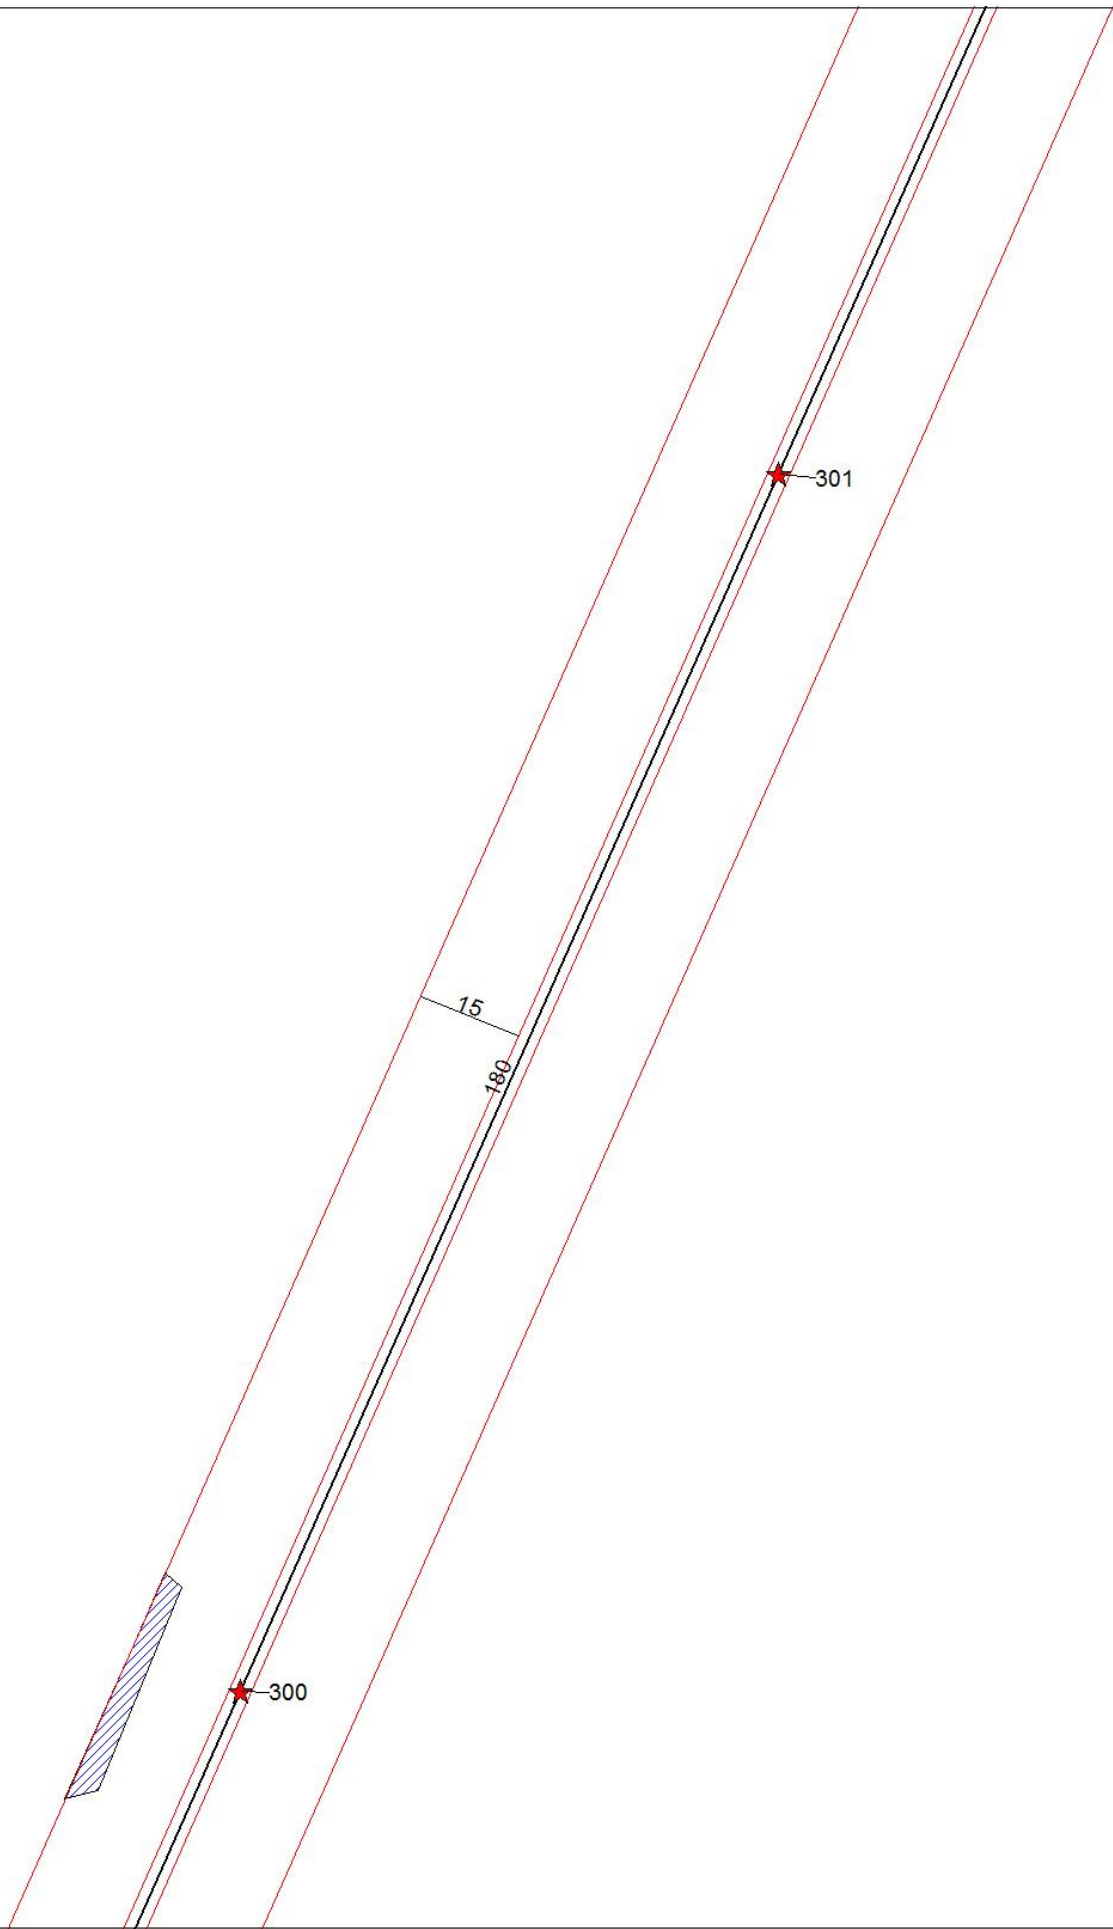


УСЛОВНЫЕ ОБОЗНАЧЕНИЯ:

- ★— Линия электропередачи ВЛ-35 кВ (существующая)
- ★ Опоры линии электропередачи (существующие)
- Охранная зона линии электропередачи
- ▨ Границы работ по срезанию кустарника и мелколесья
- ▨ Границы работ по валке леса с учетом угрожающих деревьев

							Расширение просеки ВЛ - 35кВ Омутинка-Плетнево Южного ТПО			
Изм.	Коп.уч	Лист	№ док.	Подп.	Дата		Проект полосы отвода	Стадия	Лист	Листов
									153	
							План просеки ВЛ - 35 продолжение м 1:1000	ФГУП "Рослесинфорг"		

Согласовано				Изм.	Коп.уч	Лист	№ док.	Подп.	Дата	Изм.	№ подл.	Подп. и дата	Взам. инв.№

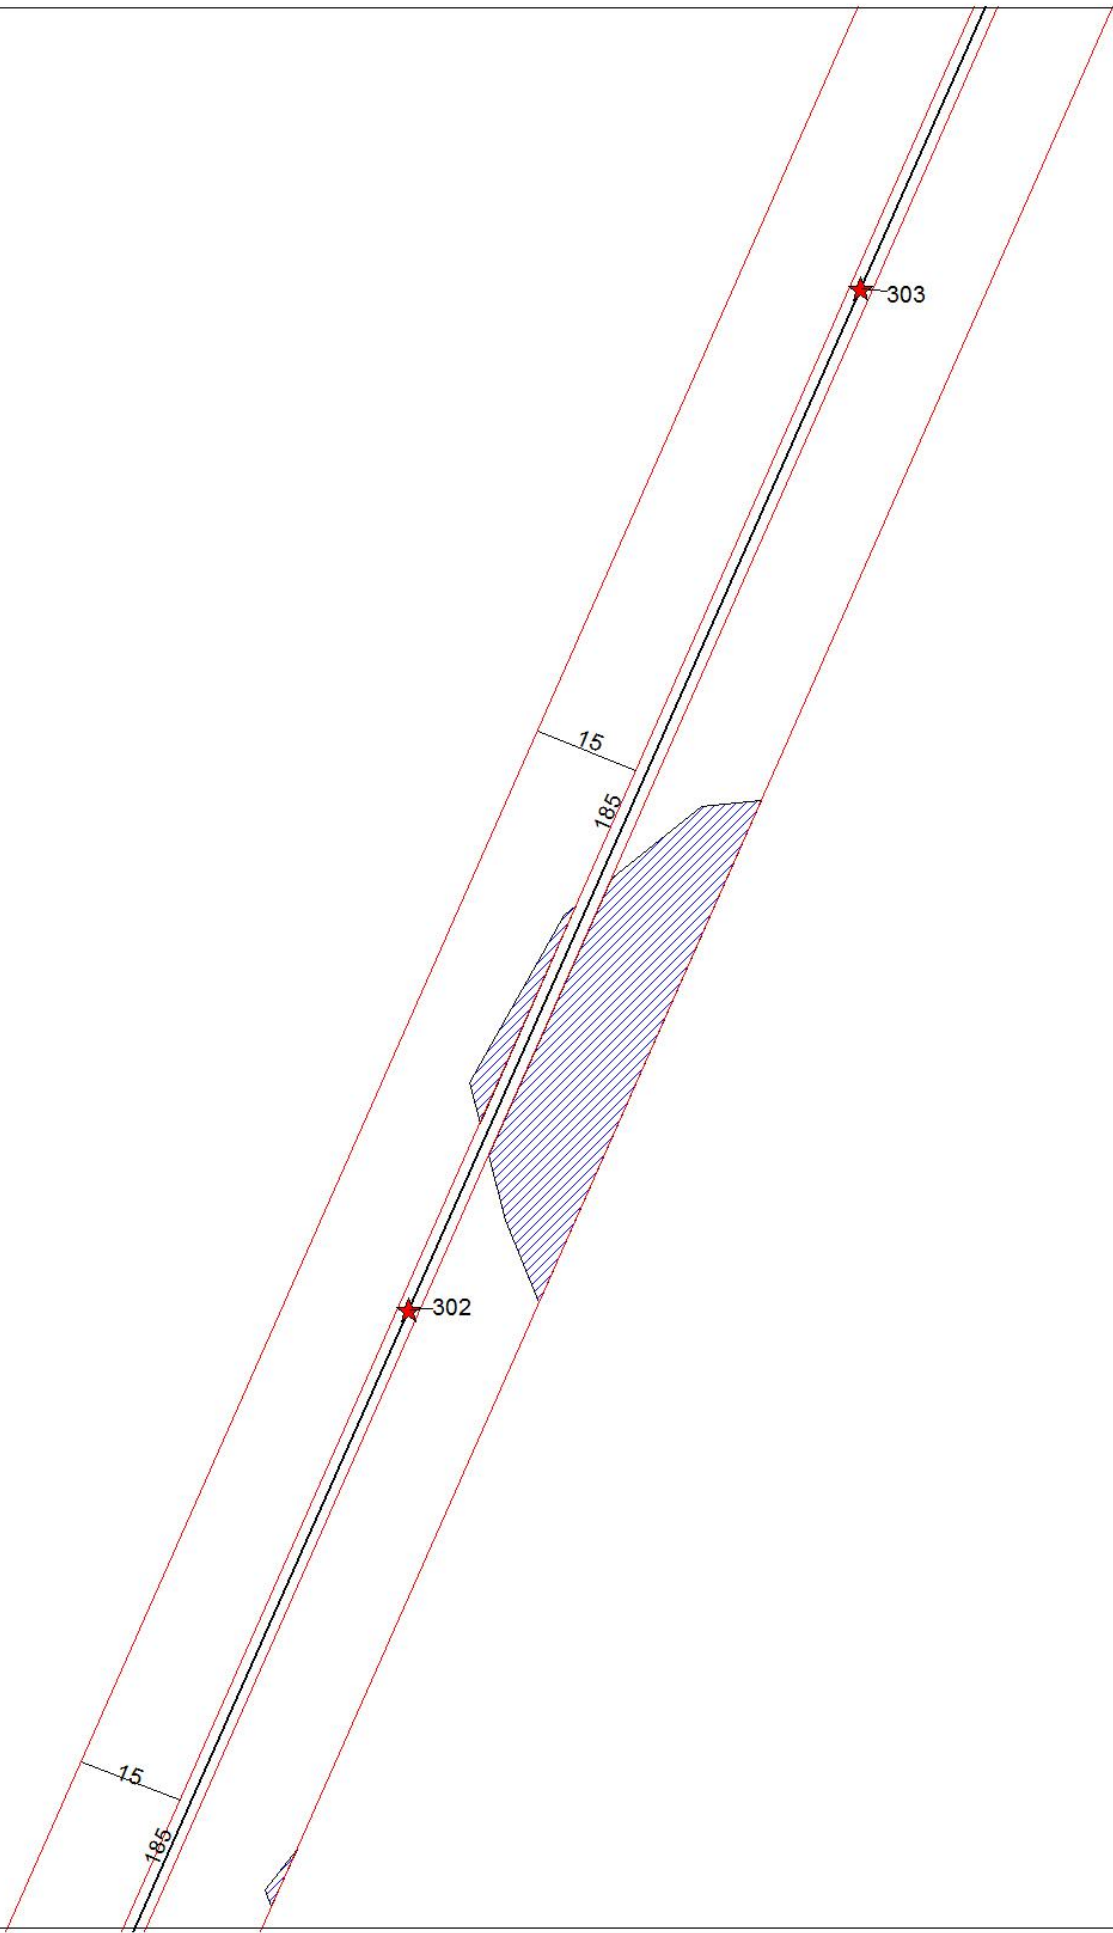


УСЛОВНЫЕ ОБОЗНАЧЕНИЯ:

- ★— Линия электропередачи ВЛ-35 кВ (существующая)
- ★ Опоры линии электропередачи (существующие)
- Охранная зона линии электропередачи
- ▨ Границы работ по срезанию кустарника и мелколесья
- ▨ Границы работ по валке леса с учетом угрожающих деревьев

						Расширение просеки ВЛ - 35кВ Омутинка-Плетнево Южного ТПО			
Изм.	Коп.уч	Лист	№ док.	Подп.	Дата	Проект полосы отвода	Стадия	Лист	Листов
								154	
						План просеки ВЛ - 35 продолжение м 1:1000		ФГУП "Рослесинфорг"	

Согласовано			Инва. № подл.	Подп. и дата	Взам. инв. №

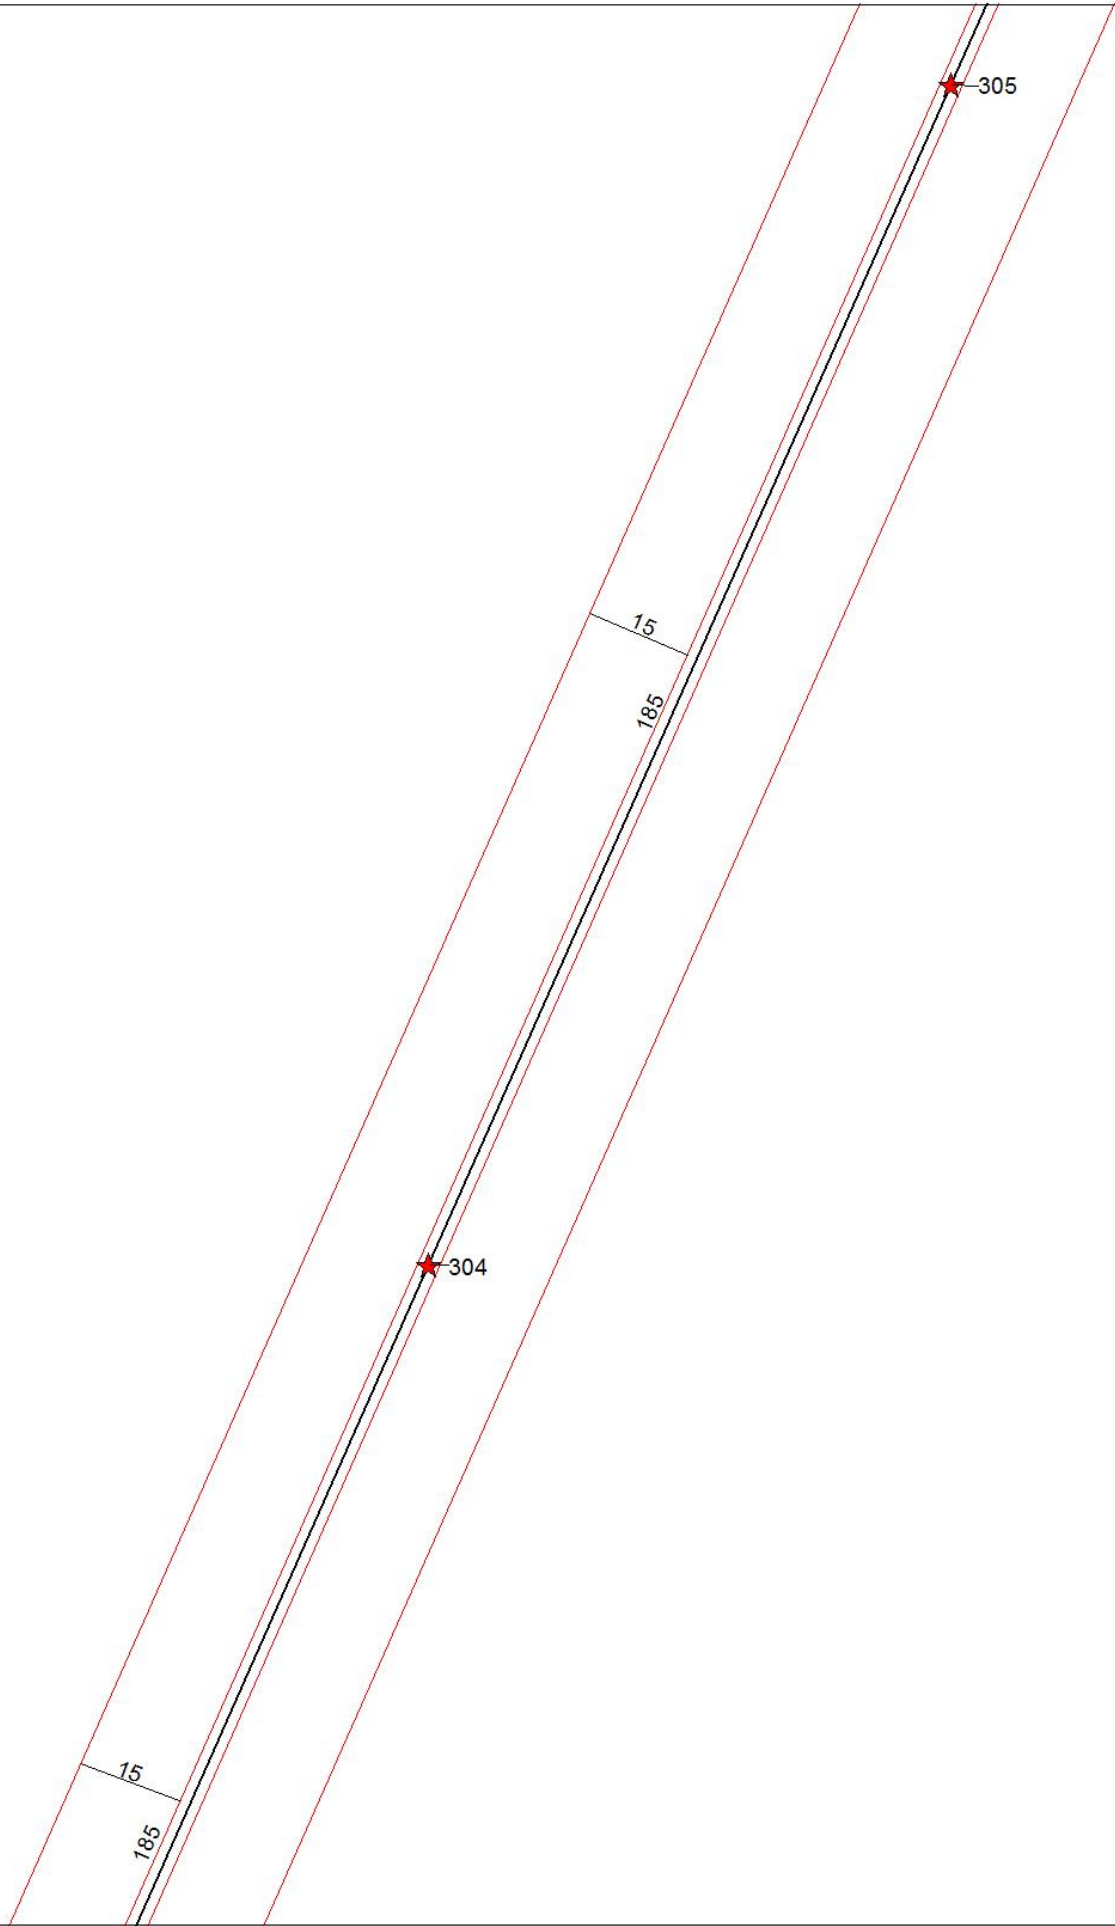


УСЛОВНЫЕ ОБОЗНАЧЕНИЯ:

- ★— Линия электропередачи ВЛ-35 кВ (существующая)
- ★ Опоры линии электропередачи (существующие)
- Охранная зона линии электропередачи
- ▨ Границы работ по срезанию кустарника и мелколесья
- ▤ Границы работ по валке леса с учетом угрожающих деревьев

							Расширение просеки ВЛ - 35кВ Омутинка-Плетнево Южного ТПО			
Изм.	Коп.уч	Лист	№ док.	Подп.	Дата		Проект полосы отвода	Стадия	Лист	Листов
									155	
							План просеки ВЛ - 35 продолжение м 1:1000	ФГУП "Рослесинфорг"		

		Согласовано	
Инв. № подл.	Подп. и дата	Взам. инв. №	

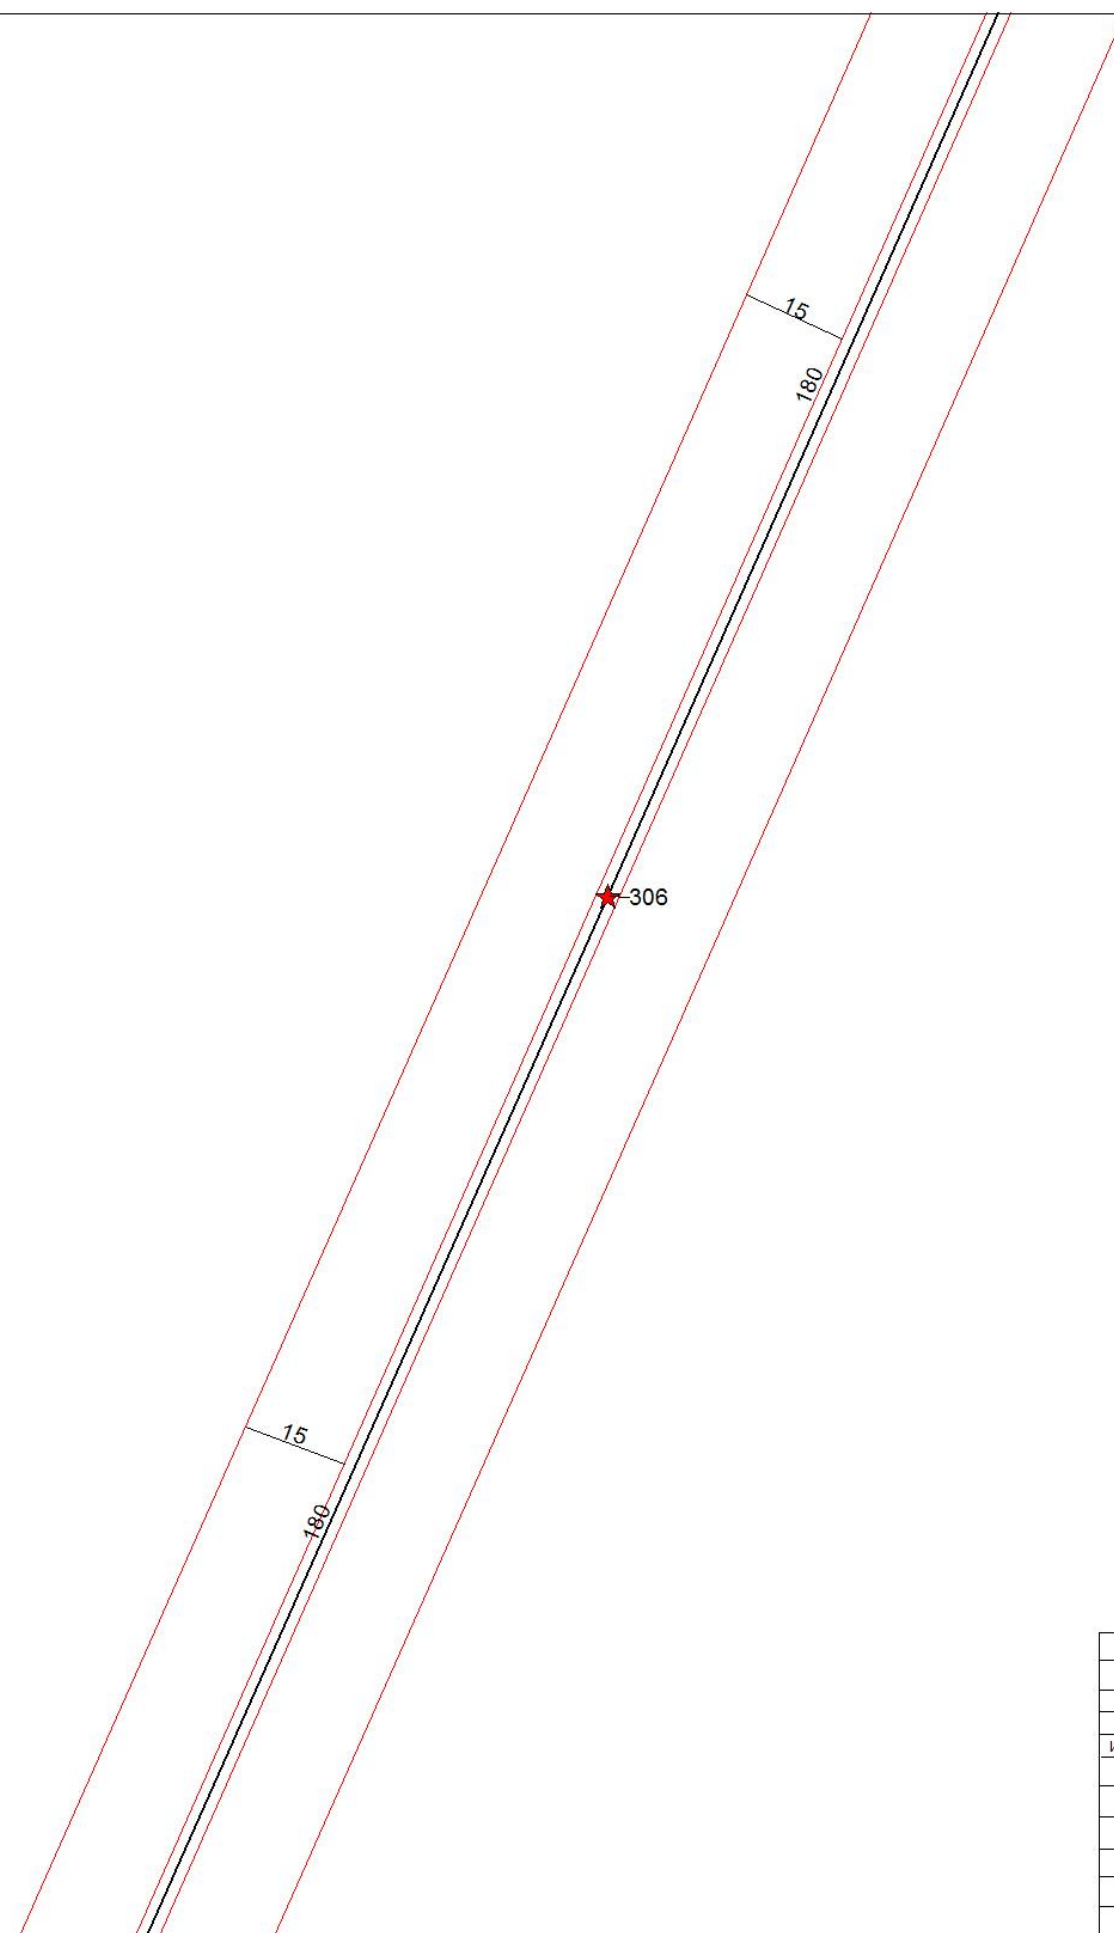


УСЛОВНЫЕ ОБОЗНАЧЕНИЯ:

[illegible]

Проект полосы отвода	Стадия	Лист	Листов
		156	

План просеки ВЛ - 35 продолжение м 1:1000	ФГУП "Рослесинфорг"
--	---------------------

Согласовано			
Инв. № подл.	Подп. и дата	Взам. инв. №	

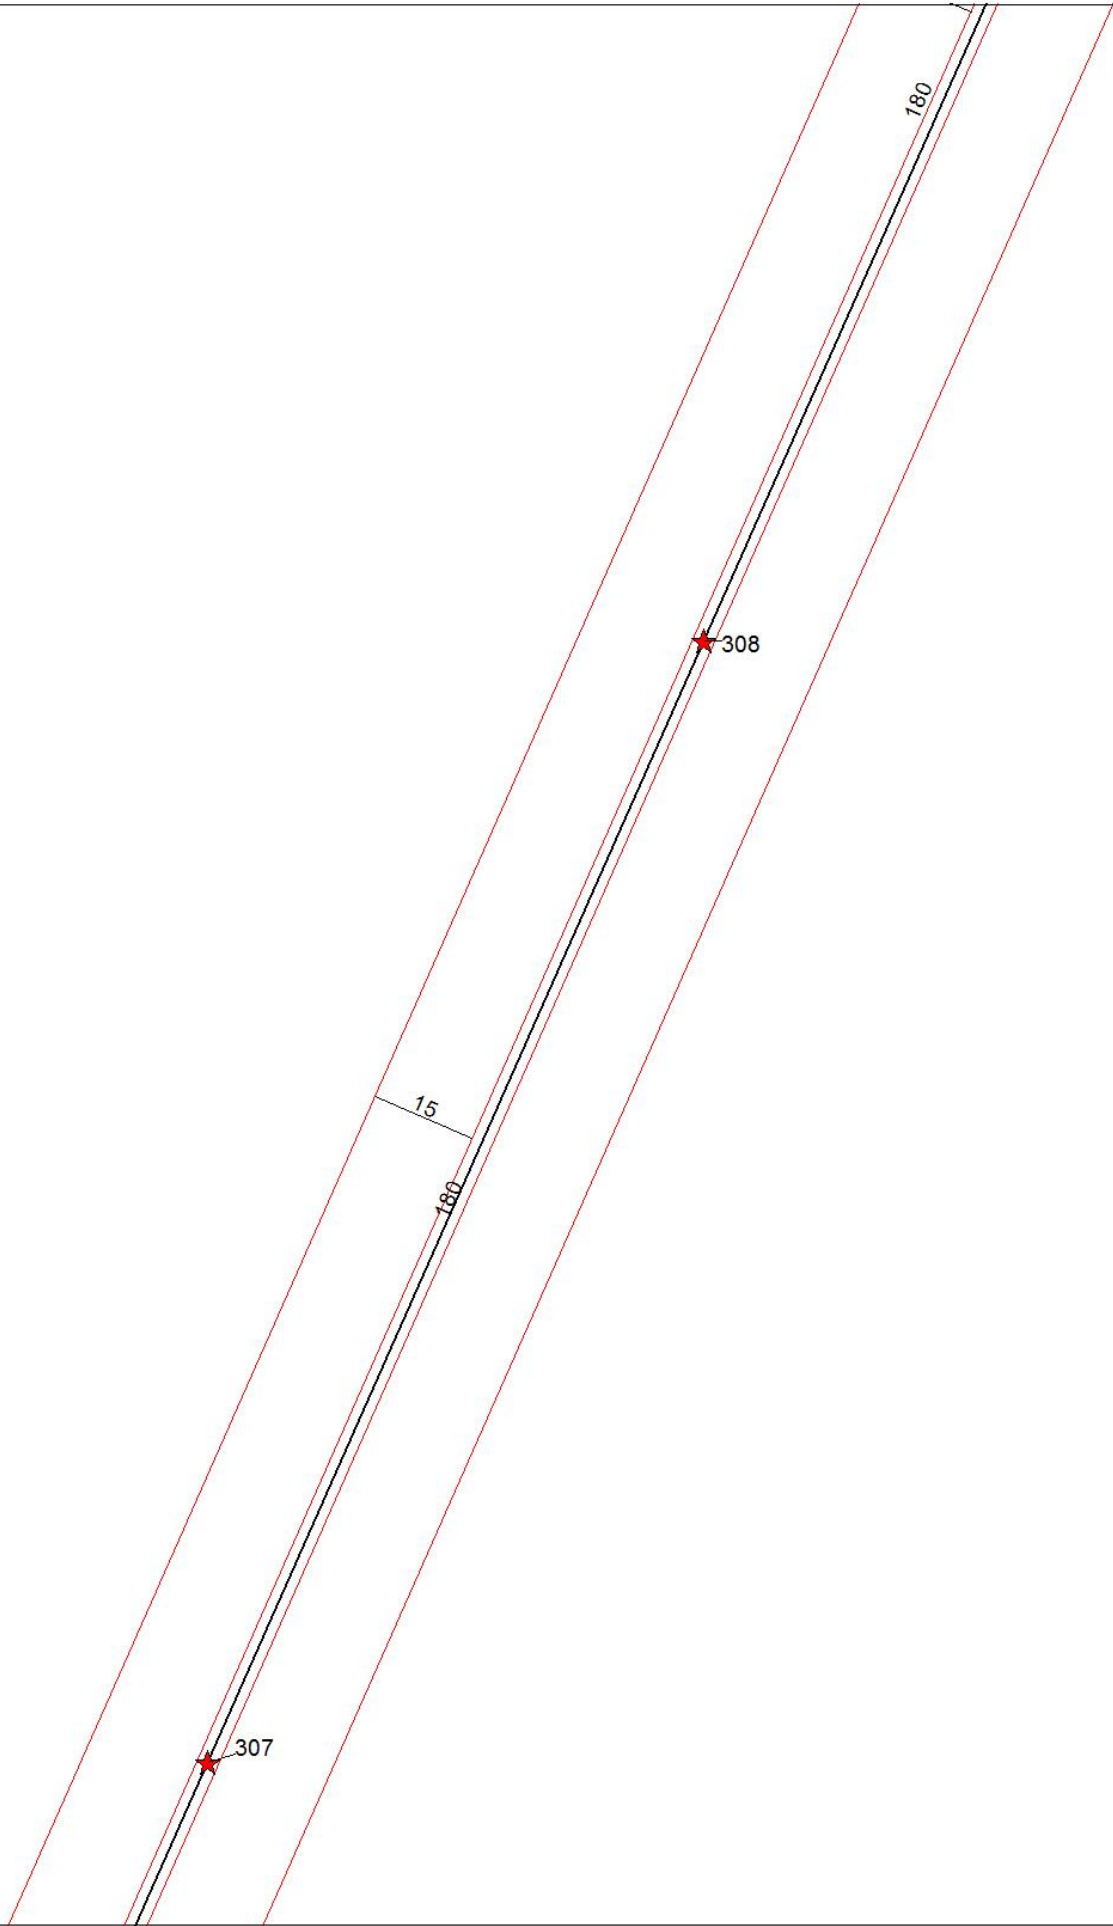


УСЛОВНЫЕ ОБОЗНАЧЕНИЯ:






- ★— Линия электропередачи ВЛ-35 кВ (существующая)
- ★ Опоры линии электропередачи (существующие)
- Охранная зона линии электропередачи
- ▨ Границы работ по срезанию кустарника и мелколесья
- ▤ Границы работ по валке леса с учетом угрожающих деревьев

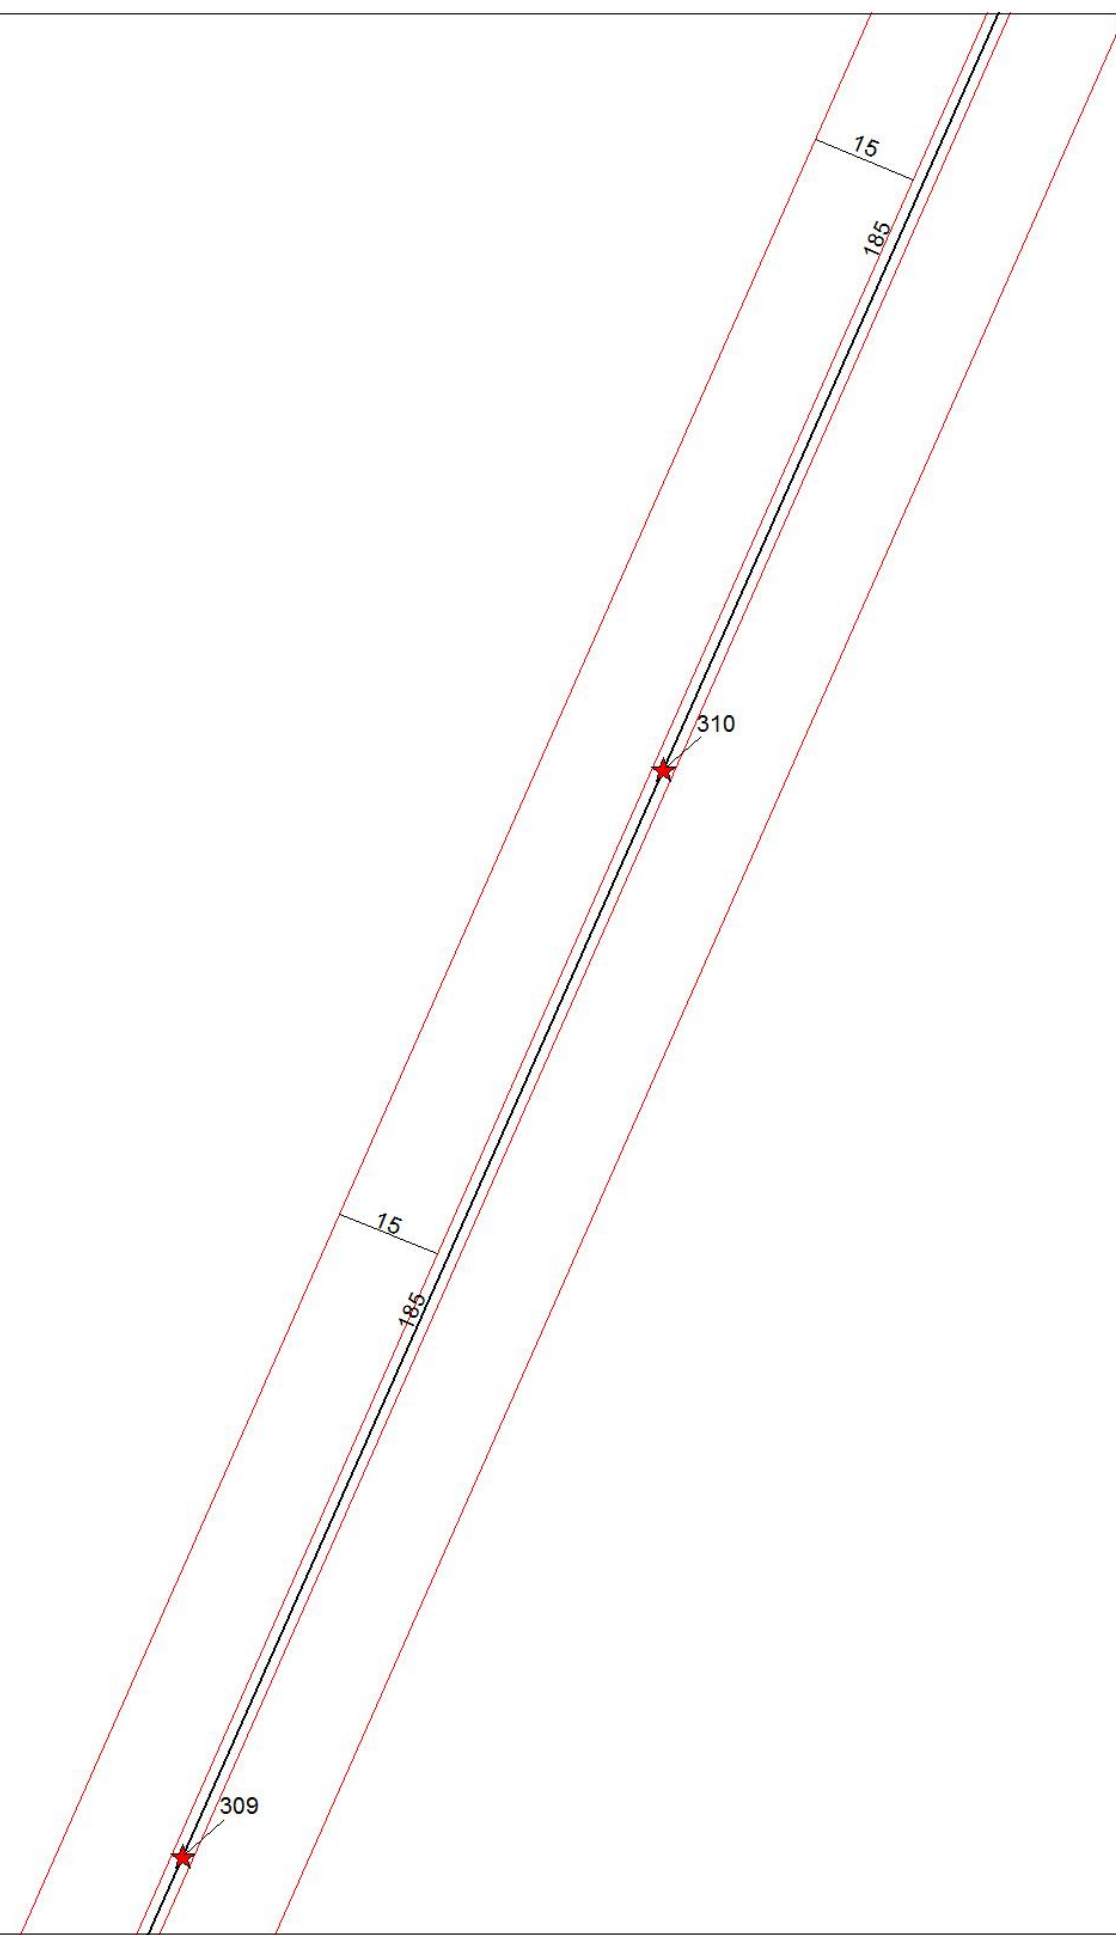							Расширение просеки ВЛ - 35кВ Омутинка-Плетнево Южного ТПО			
Изм.	Коп.уч	Лист	№ док.	Подп.	Дата		Проект полосы отвода	Стадия	Лист	Листов
									157	
								ФГУП "Рослесинфорг"		
							План просеки ВЛ - 35 продолжение м 1:1000			

		Согласовано	
Инв. № подл.	Подп. и дата	Взам. инв. №	




УСЛОВНЫЕ ОБОЗНАЧЕНИЯ:

-  Линия электропередачи ВЛ-35 кВ (существующая)
-  Опоры линии электропередачи (существующие)
-  Охранная зона линии электропередачи
-  Границы работ по срезанию кустарника и мелколесья
-  Границы работ по валке леса с учетом угрожающих деревьев

						Расширение просеки ВЛ - 35кВ Омутинка-Плетнево Южного ТПО		
Изм.	Кол.уч	Лист	№ док.	Подп.	Дата			
						Проект полосы отвода	Стадия	Лист
								158
						План просеки ВЛ - 35 продолжение м 1:1000	ФГУП "Рослесинфорг"	

			Согласовано		
Инв. № подл.	Подп. и дата		Взам. инв. №		

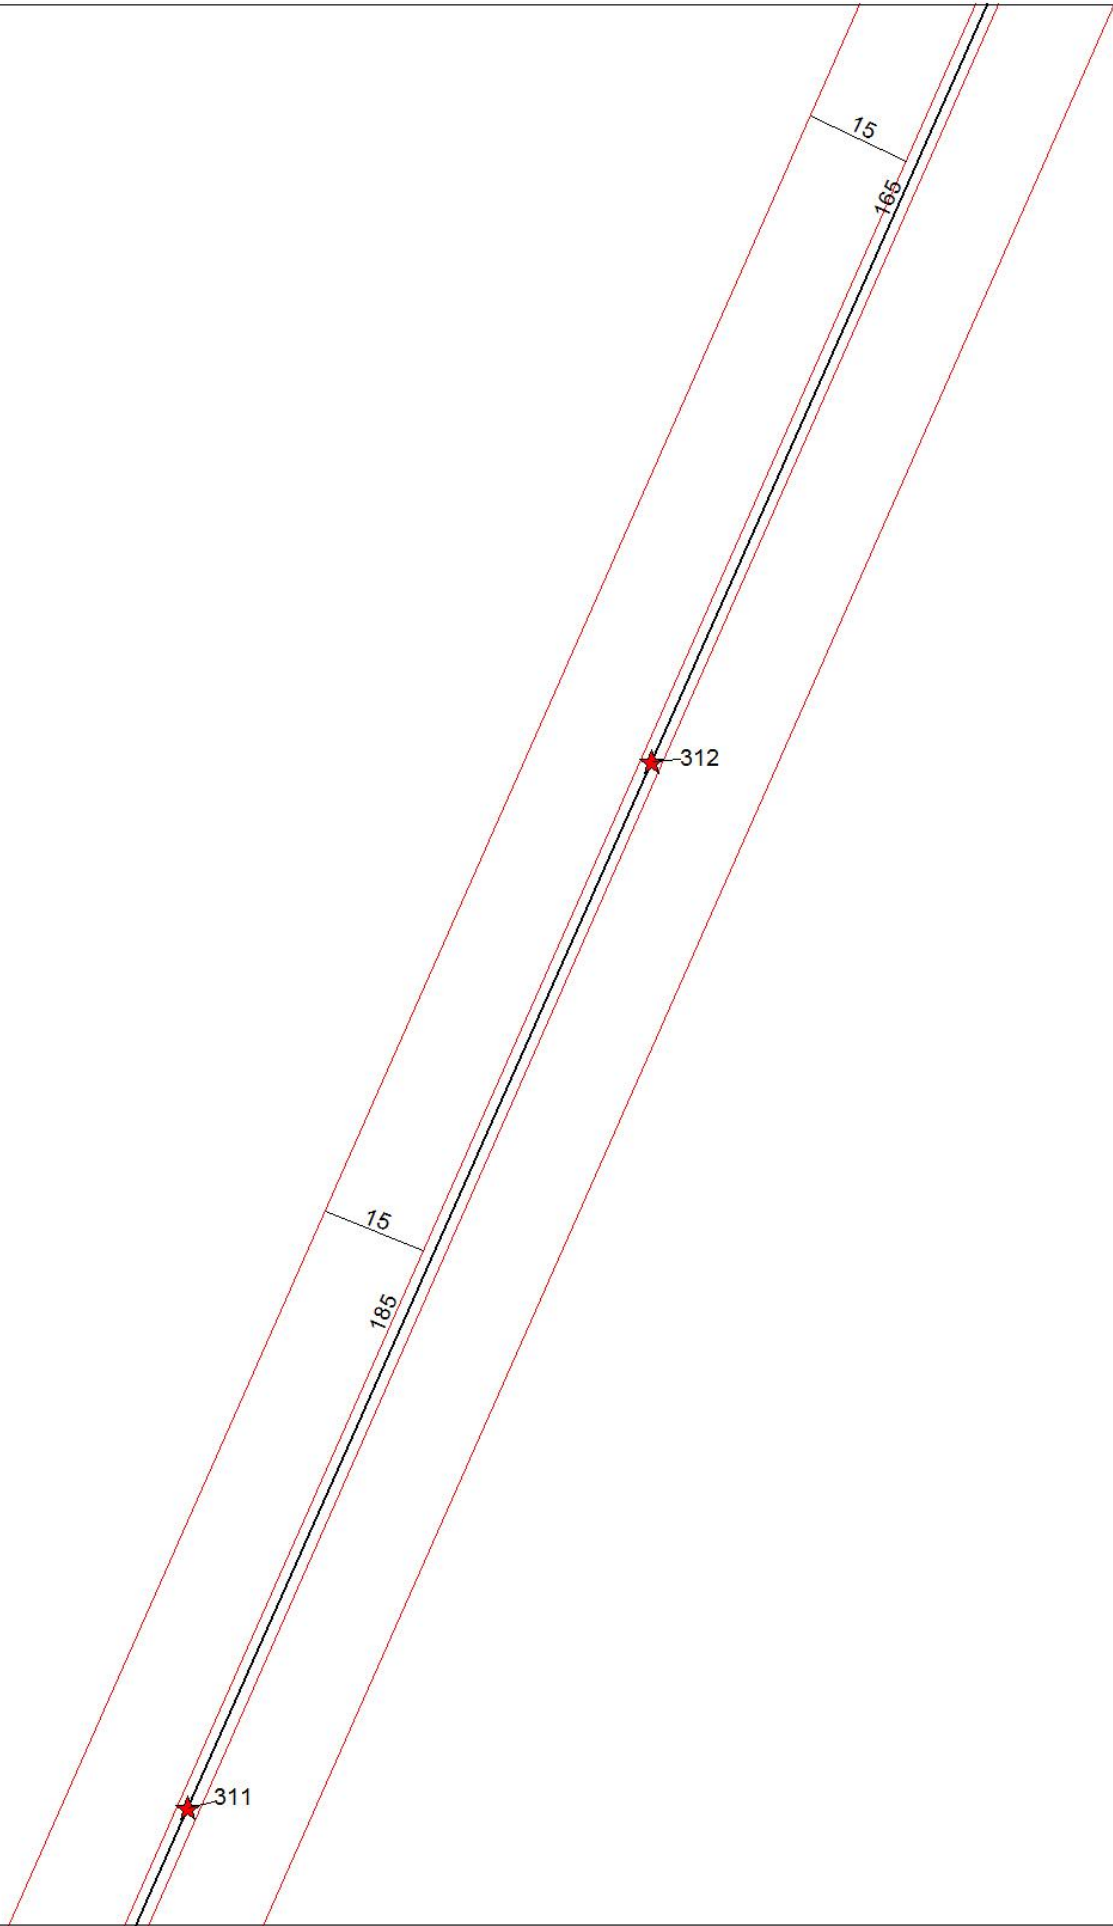


УСЛОВНЫЕ ОБОЗНАЧЕНИЯ:

- ★— Линия электропередачи ВЛ-35 кВ (существующая)
- ★ Опоры линии электропередачи (существующие)
- Охранная зона линии электропередачи
- ▨ Границы работ по срезанию кустарника и мелколесья
- ▤ Границы работ по валке леса с учетом угрожающих деревьев

							Расширение просеки ВЛ - 35кВ Омутинка-Плетнево Южного ТПО			
Изм.	Коп.уч	Лист	№ док.	Подп.	Дата		Проект полосы отвода	Стадия	Лист	Листов
									159	
							План просеки ВЛ - 35 продолжение м 1:1000	ФГУП "Рослесинфорг"		

Согласовано			
Инв. № подл.	Подп. и дата		Взам. инв. №

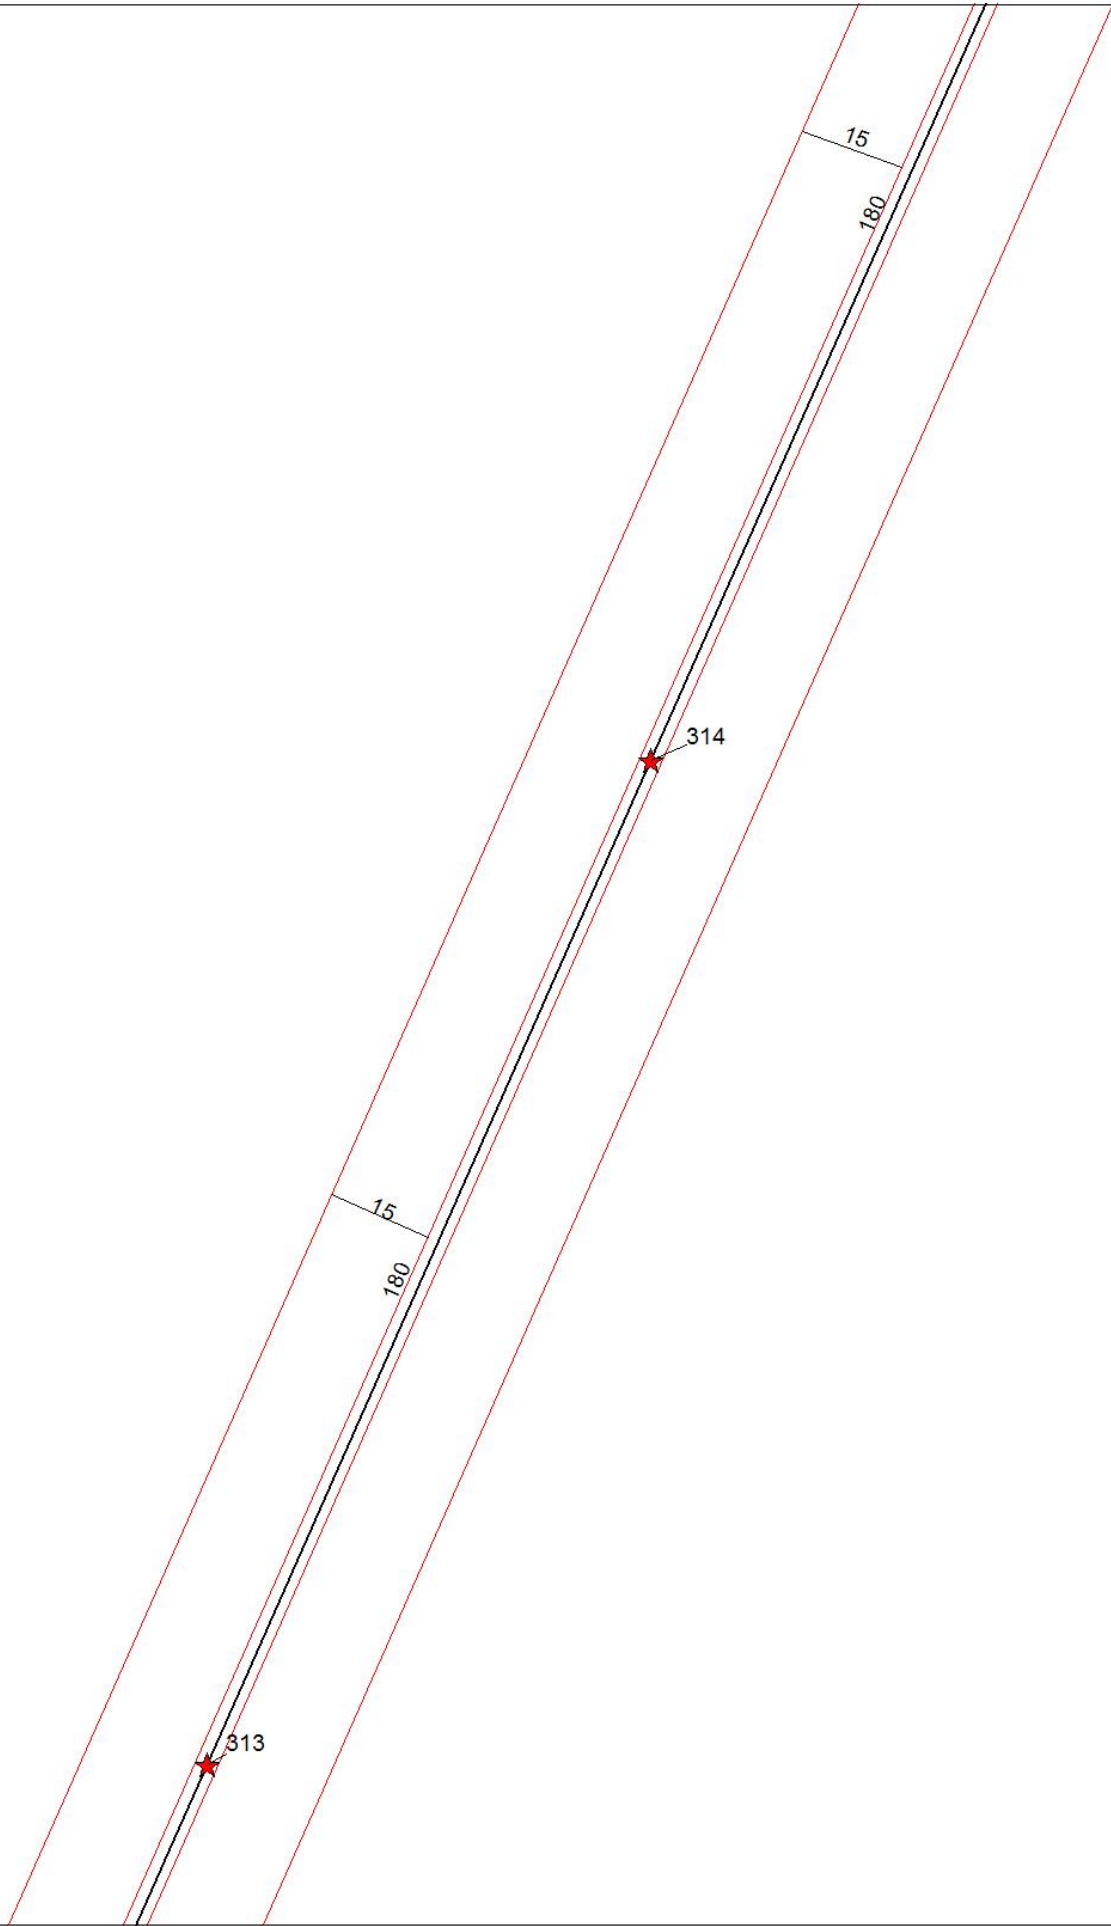


УСЛОВНЫЕ ОБОЗНАЧЕНИЯ:

- ★— Линия электропередачи ВЛ-35 кВ (существующая)
- ★ Опоры линии электропередачи (существующие)
- Охранная зона линии электропередачи
- ▨ Границы работ по срезанию кустарника и мелколесья
- ▤ Границы работ по валке леса с учетом угрожающих деревьев

							Расширение просеки ВЛ - 35кВ Омутинка-Плетнево Южного ТПО			
Изм.	Коп.уч	Лист	№ док.	Подп.	Дата		Проект полосы отвода	Стадия	Лист	Листов
									160	
							План просеки ВЛ - 35 продолжение м 1:1000	ФГУП "Рослесинфорг"		

Согласовано			
Инв. № подл.	Подп. и дата		Взам. инв. №

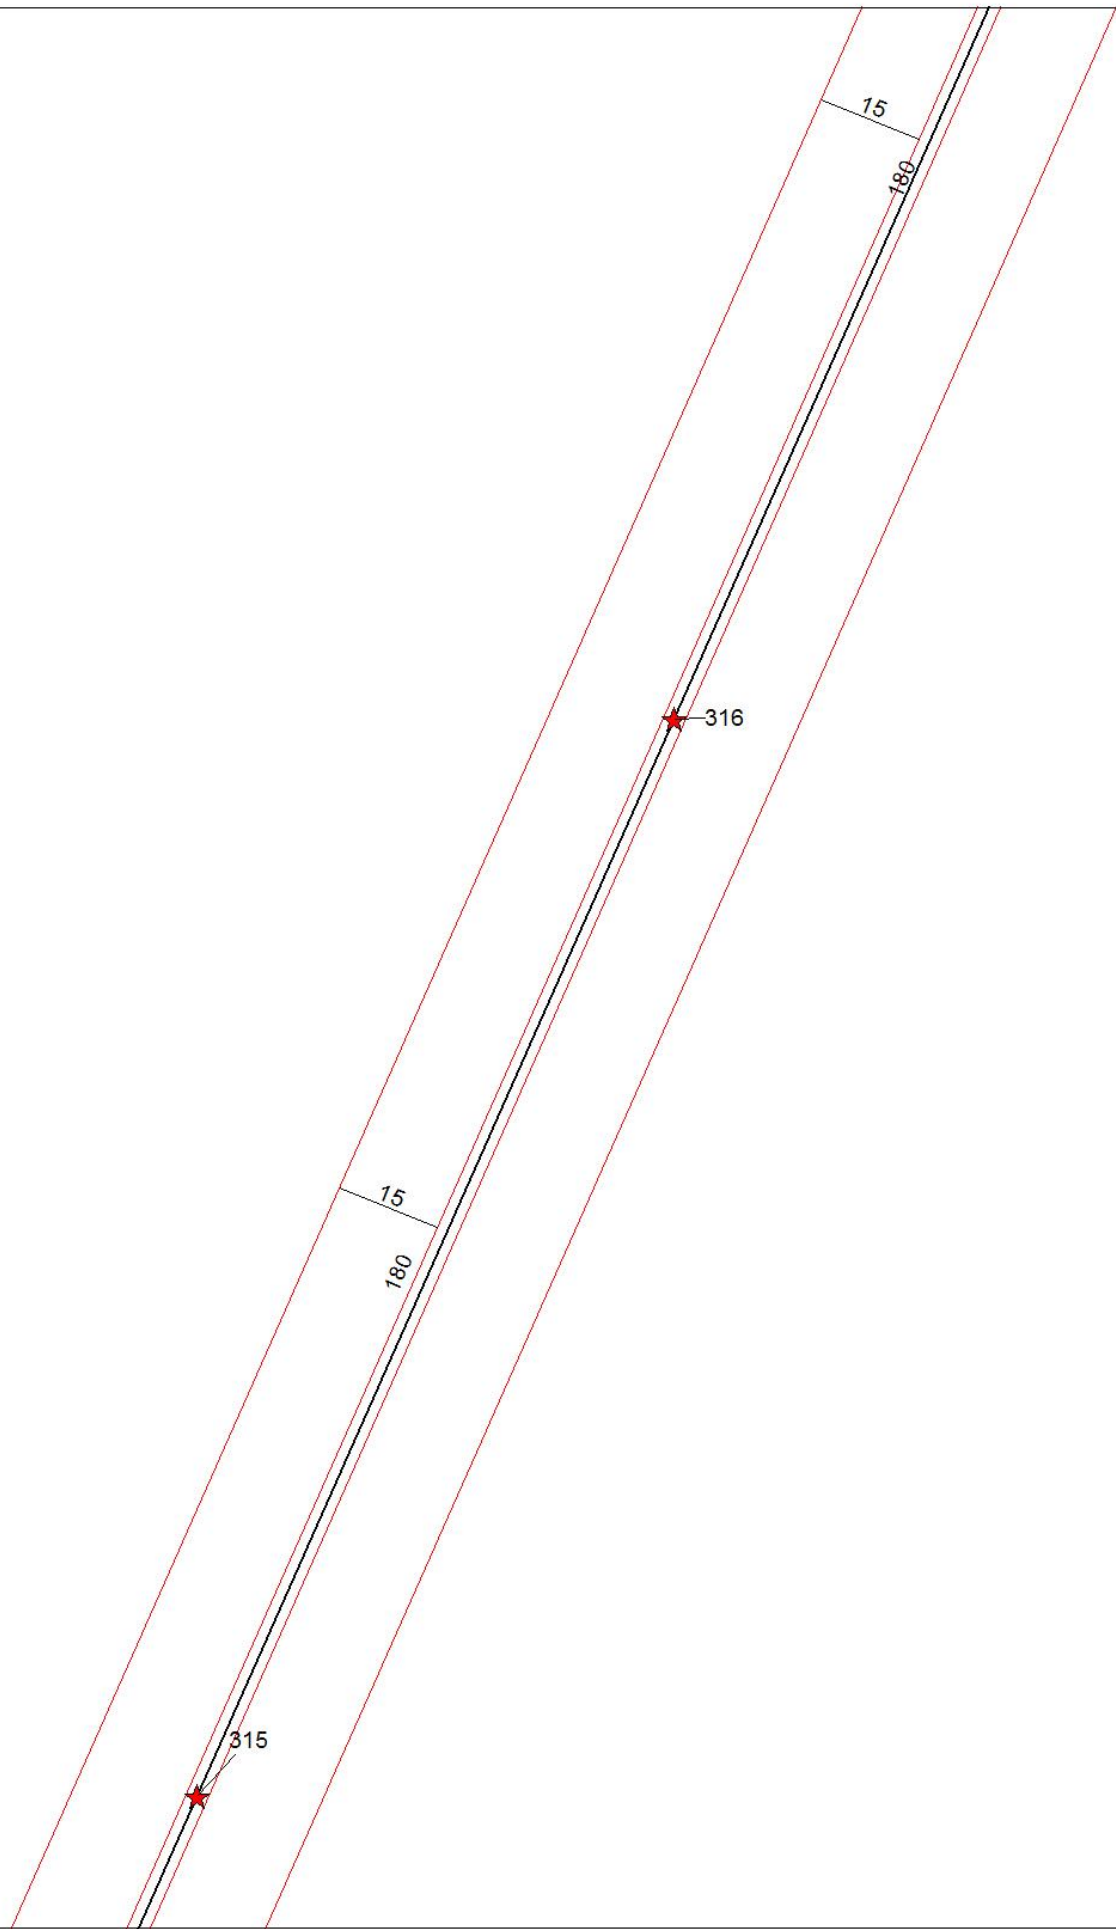


УСЛОВНЫЕ ОБОЗНАЧЕНИЯ:

- ★— Линия электропередачи ВЛ-35 кВ (существующая)
- ★ Опоры линии электропередачи (существующие)
- Охранная зона линии электропередачи
- ▨ Границы работ по срезанию кустарника и мелколесья
- ▤ Границы работ по валке леса с учетом угрожающих деревьев

						Расширение просеки ВЛ - 35кВ Омутинка-Плетнево Южного ТПО			
Изм.	Коп.уч	Лист	№ док.	Подп.	Дата	Проект полосы отвода	Стадия	Лист	Листов
								161	
						План просеки ВЛ - 35 продолжение м 1:1000	ФГУП "Рослесинфорг"		


Согласовано				
Инов.№ подл.	Подп. и дата	Взам. инв.№		

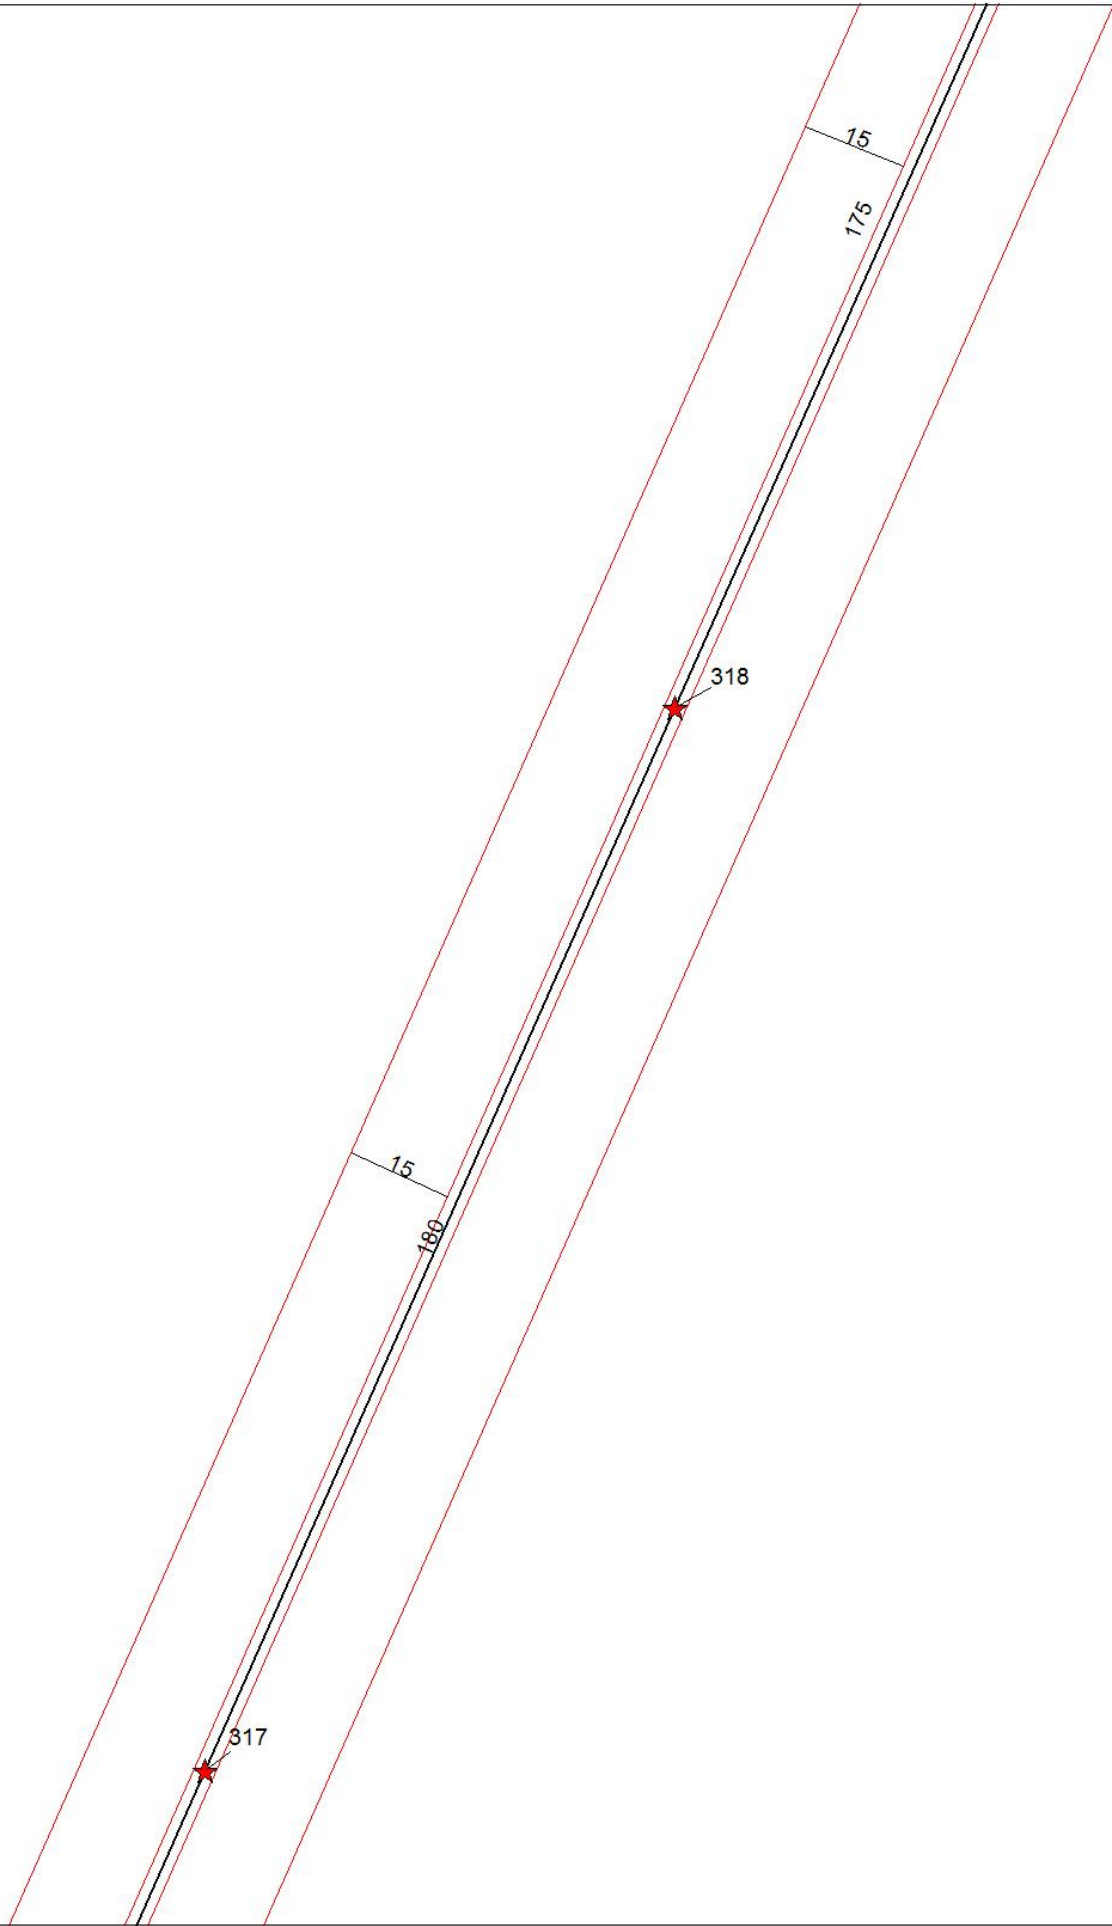

- УСЛОВНЫЕ ОБОЗНАЧЕНИЯ:
- ★— Линия электропередачи ВЛ-35 кВ (существующая)
 - ★ Опоры линии электропередачи (существующие)
 - Охранная зона линии электропередачи
 - ▨ Границы работ по срезанию кустарника и мелколесья
 - ▤ Границы работ по валке леса с учетом угрожающих деревьев

							Расширение просеки ВЛ - 35кВ Омутинка-Плетнево Южного ТПО			
Изм.	Коп.уч	Лист	№ док.	Подп.	Дата		Проект полосы отвода	Стадия	Лист	Листов
									162	
								ФГУП "Рослесинфорг"		
							План просеки ВЛ - 35 продолжение м 1:1000			

Согласовано					
Инв. № подл.	Подп. и дата	Взам. инв. №			

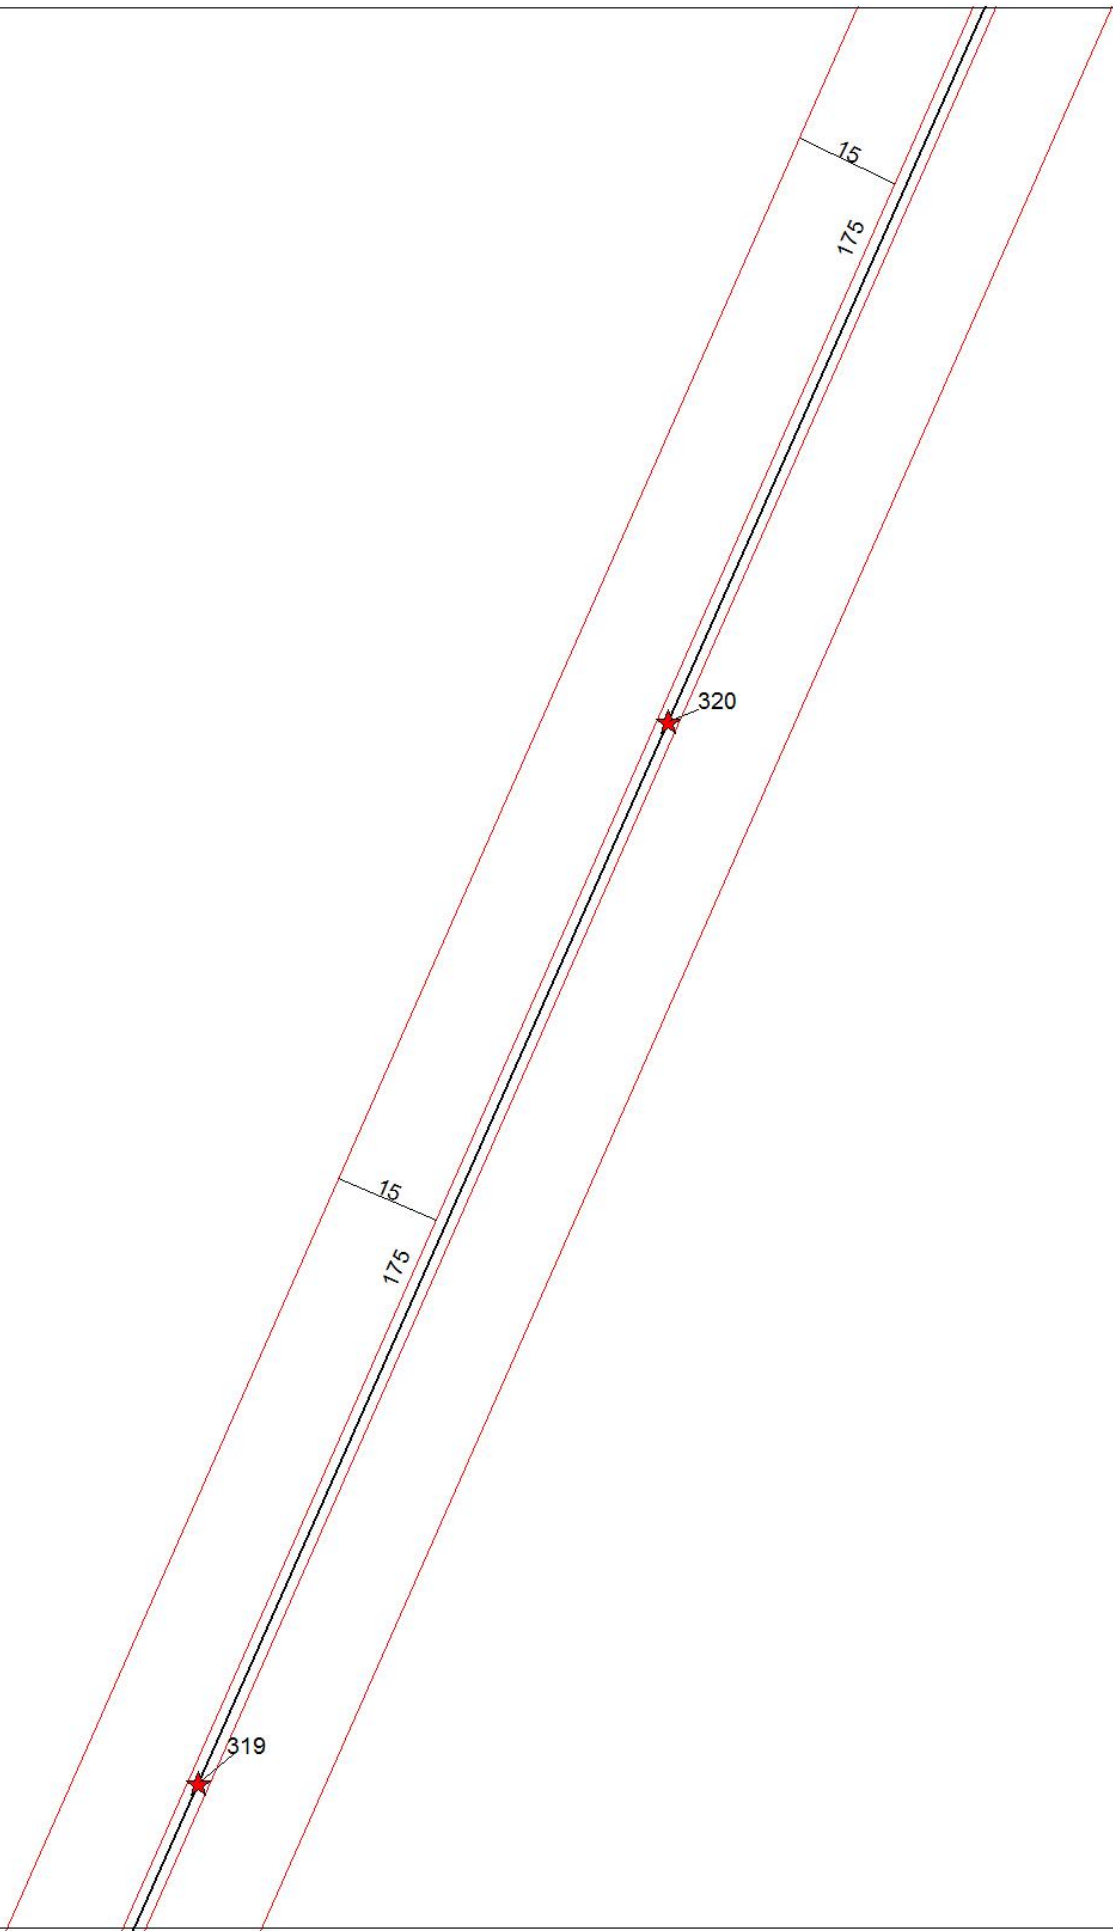


УСЛОВНЫЕ ОБОЗНАЧЕНИЯ:

- ★— Линия электропередачи ВЛ-35 кВ (существующая)
- ★ Опоры линии электропередачи (существующие)
- Охранная зона линии электропередачи
- ▨ Границы работ по срезанию кустарника и мелколесья
- ▤ Границы работ по валке леса с учетом угрожающих деревьев

							Расширение просеки ВЛ - 35кВ Омутинка-Плетнево Южного ТПО			
Изм.	Коп.уч	Лист	№ док.	Подп.	Дата		Проект полосы отвода	Стадия	Лист	Листов
									163	
								ФГУП "Рослесинфорг"		
							План просеки ВЛ - 35 продолжение м 1:1000			

Согласовано					
Инв. № подл.	Подп. и дата	Взам. инв. №			

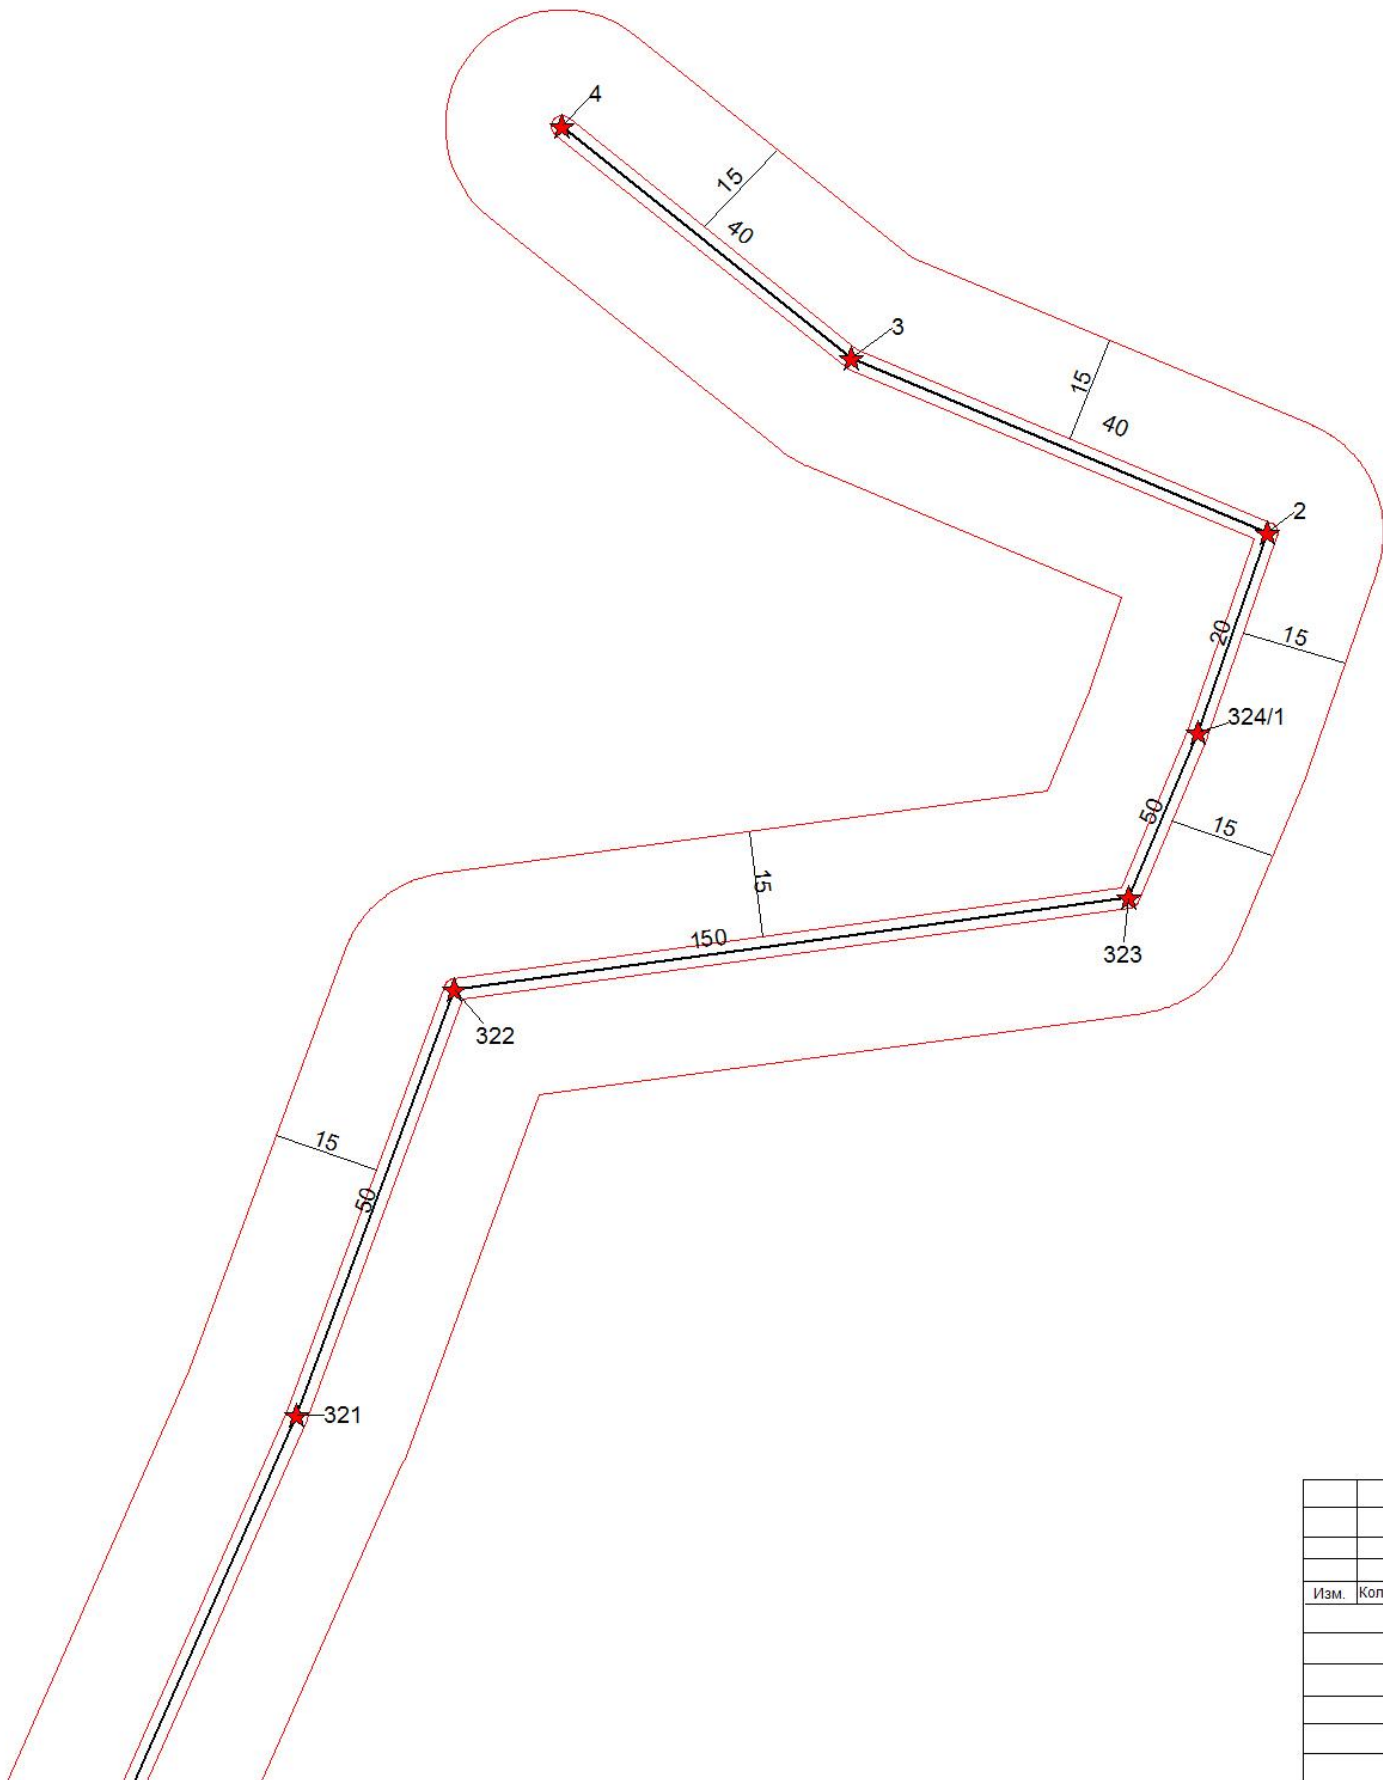

- УСЛОВНЫЕ ОБОЗНАЧЕНИЯ:
- ★— Линия электропередачи ВЛ-35 кВ (существующая)
 - ★ Опоры линии электропередачи (существующие)
 - Охранная зона линии электропередачи
 - ▨ Границы работ по срезанию кустарника и мелколесья
 - ▤ Границы работ по валке леса с учетом угрожающих деревьев

							Расширение просеки ВЛ - 35кВ Омутинка-Плетнево Южного ТПО			
Изм.	Коп.уч	Лист	№ док.	Подп.	Дата		Проект полосы отвода	Стадия	Лист	Листов
									164	
							План просеки ВЛ - 35 продолжение м 1:1000		ФГУП "Рослесинфорг"	