

## **ПРОЕКТНАЯ ДОКУМЕНТАЦИЯ**

«Расширение просеки ВЛ-35 кВ Омутинка-Плетнево Южное ТПО»

### **Раздел 8. Рабочая документация.**



## **ПРОЕКТНАЯ ДОКУМЕНТАЦИЯ**

«Расширение просеки ВЛ-35 кВ Омутинка-Плетнево Южное ТПО»

### **Раздел 8. Рабочая документация**

Заказчик ОАО «Тюменьэнерго»

Сорокин В.Г.

Директор Тюменский филиал  
ФГУП «Рослесинфорг»

Зыков А.С.

Тюмень 2014г.







**а) характеристика трассы линейного объекта:**

Существующая ВЛ-35 кВ «Омутинка-Плетнево» проходит по территории Заводоуковского, Упоровского районов.

Протяженность ЛЭП, состоящая из 330 опор, составляет 53,20 км.

Трасса ВЛ проходит по эксплуатационным, защитным лесам и землям, относящимся к сельским поселениям, на территории Омутинского, Голышмановского, Юргинского районов.

- Климатический район строительства III по СНиП 23-01-99.
- Расчетная температура наружного воздуха наиболее холодной пятидневки минус 38°C.
- Расчетное значение веса снегового покрова для III района по СНиП 2.01.07-85 - 1,8 кПа (180,0 кгс/м<sup>2</sup>).
- Нормативное значение ветрового давления для II района по СНиП 2.01.07-85 - 0,30 кПа (30кгс/м<sup>2</sup>).
- Зона влажности - нормальная
- Гололедный район - III.

**б) расчет размеров земельных участков, предоставленных для размещения линейного объекта:**

Проектируемая ширина просеки определяется данным проектом в соответствии с действующими нормативными документами, на основании ПУЭ, проектов лесных участков, выполненных Тюменским филиалом ФГУП «Рослесинфорг».

**в) перечни искусственных сооружений, пересечений, примыканий, включая их характеристику, перечень инженерных коммуникаций, подлежащих переустройству:**

Не разрабатывается.

г) описание решений по организации рельефа трассы и инженерной подготовке территории:

При производстве работ по расширению просеки рельеф на всем протяжении трассы остается без изменения.

Территория в необходимых границах расчищается от деревьев, кустарников.

После окончания работ производится восстановление плодородного слоя.

д) сведения о радиусах и углах поворота, длине прямых и криволинейных участков, продольных и поперечных уклонах, преодолеваемых высотах:

Линейный объект существующий - направление трассы, уклоны, а так же вертикальные отметки остаются неизменными.

**е) обоснование необходимости размещения объекта и его инфраструктуры на землях сельскохозяйственного назначения, лесного, водного фондов, землях особо охраняемых природных территорий:**

Линейный объект существующий - трасса ВЛ проходит по эксплуатационным, защитным лесам и землям, относящимся к сельским поселениям, на территории Омутинского, Голышмановского, Юргинского районов.

**ж) сведения о путепроводах, эстакадах, пешеходных переходах и развязках - для автомобильных и железных дорог:**

Не разрабатывается.

[illegible]



з) сведения о необходимости проектирования постов дорожно-патрульной службы, пунктов весового контроля, постов учета движения, постов метеорологического наблюдения, остановок общественного транспорта и мест размещения объектов дорожного сервиса - для автомобильных дорог:

Не разрабатывается.

[illegible]



## ПРИЛОЖЕНИЕ

[illegible]







### Таблица 1

район	Наименование вида работ	Кол. деревьев с подростом, шт.	Всего кол-во дер. шт.	Ддо 16, шт.	Д до 20, шт.	Ддо 24, шт.	Ддо 28, шт.	Д до 32, шт.	Дсвыше 32, шт.	Дер. на 1 га, шт.	Подрост всего, шт.	подрост шт/га
Омутинский	Разрубка просеки	78642	78642	29213	26032	15085	6338	1557	417	-	-	-
	Итого:	78642	78642	29213	26032	15085	6338	1557	417	-	-	-

**Таблица 2**

район	Наименование вида работ	Кол. деревьев с подростом, шт.	Всего кол-во дер. шт.	Ддо 16, шт.	Д до 20, шт.	Ддо 24, шт.	Ддо 28, шт.	Д до 32, шт.	Дсвыше 32, шт.	Дер. на 1 га, шт.	Подрост всего, шт.	подрост шт/га
Юргинский	Разрубка просеки	8313	8313	2959	2709	1659	729	204	53	-	-	-
	Итого:	8313	8313	2959	2709	1659	729	204	53	-	-	-

Подробный расчет по кварталам и выделам приведен в Приложении 2

Инв. №подл.	Подпись и дата	Взам. инв. №

Изм	Код	Лист	№до	Подпис	Дата

Лист

6



Приложение 2.

тип	Номер квар- тала	Номер выдела	Преоб- ладаю- щая порода	Площадь и запас древесины		Диаметр	Объем одного дерева, м3	Количес- тво деревьев, шт	Кол. На 1 га
				га	м3				
Омутинское лесничество Красноярское участковое лесничество									
	17	9	Б	0,0738	25,0	28	0,784	32	434
	17	22	Б	0,1068	28,8	26	0,676	43	403
	17	27	Б	0,7060	211,8	14	0,196	1081	1531
	17	28	Б	0,3346	100,4	32	1,024	98	293
	17	35	Б	0,1476	23,6	24	0,576	41	278
	17	36	Б	0,0150	5,6	20	0,4	14	933
	17	37	Б	0,0625	20,0	24	0,576	35	560
	17	38	Б	0,7499	60,0	10	0,1	600	800
	21	11	Б	0,4079	24,4	10	0,1	244	598
	21	15	Ос	0,2707	75,8	8	0,064	1184	4374
	21	22	Б	0,0112	1,4	8	0,064	22	1964
	21	24	Б	0,1765	17,6	8	0,064	275	1558
	21	28	Б	0,1767	10,6	2	0,004	2650	14997
	33	31	Б	1,8980	94,8	6	0,036	2633	1387
	33	33	Б	0,3122	50,0	14	0,196	255	817
	33	36	Б	0,5377	26,8	2	0,004	6700	12460
	33	41	Б	0,6686	80,2	14	0,196	409	612
	34	15	Б	0,0800	27,2	14	0,196	139	1737
	42	11	Б	0,4125	173,2	20	0,4	433	1050
	42	15	Б	0,6216	49,8	8	0,064	778	1252
	42	16	Ос	0,4547	36,4	2	0,004	9100	20013
	42	24	Б	1,0025	320,8	24	0,576	557	556
	42	27	Б	0,0954	8,6	4	0,016	537	5629
	42	32	Б	0,6340	202,8	26	0,676	300	473
	49	18	Б	0,6275	213,4	28	0,784	272	433
	49	23	Б	0,4877	97,6	12	0,144	678	1390
	49	39	Б	0,4026	64,4	12	0,144	447	1110
	49	46	Б	0,1763	10,6	10	0,1	106	601
	49	47	Б	0,2046	49,2	16	0,256	192	938
	49	48	Б	0,1079	15,2	24	0,576	26	241
	49	53	Б	0,1541	43,2	14	0,196	220	1428
	49	54	Б	0,3666	110,0	24	0,576	191	521
	49	55	Б	0,3618	94,0	20	0,4	235	650
	49	62	Б	0,3099	68,2	16	0,256	266	858

Инв.№до	Взам.инв.№
	Подпись и дата

Изм.	Кол.	Лист	№до	Подпис	Дата	Лист 7



**Приложение 2.**

тип	Номер квар- тала	Номер выдела	Преоб- ладаю- щая порода	Площадь и запас древесины		Диаметр	Объем одного дерева, м3	Количес- т во деревьев, шт	Кол. На 1 га
				га	м3				
Омутинское лесничество Омутинское участковое лесничество									
	43	4	Б	0,2506	60,2	22	0,484	124	495
	43	10	Ос	0,0990	11,8	4	0,016	737	7444
	43	11	Б	0,2336	23,4	4	0,016	1462	6259
	43	12	Б	0,2859	22,8	6	0,036	633	2214
	43	14	Б	0,1877	26,2	14	0,196	134	713
	43	23	Б	0,0038	0,6	16	0,256	2	526
	43	24	Б	0,0211	3,0	16	0,256	12	569
	45	17	Б	0,1587	57,2	20	0,4	143	901
	46	4	Б	0,0373	11,2	22	0,484	23	617
	46	5	Б	0,0232	2,4	18	0,324	7	302
	46	15	Б	0,4388	127,2	22	0,484	263	599
	46	26	Б	0,1873	30,0	16	0,256	117	625
	77	2	Б	1,2575	176,0	12	0,144	1222	972
	77	8	Б	0,6862	137,2	16	0,256	536	781
	77	12	Б	0,1779	49,8	22	0,484	103	579
	77	13	Б	0,2322	55,8	16	0,256	218	939
	77	45	Б	0,4110	139,8	24	0,576	243	591
	77	46	Б	0,0678	20,4	22	0,484	42	619
	77	51	Б	0,0182	5,8	22	0,484	12	659
	77	72	Б	0,0165	4,0	16	0,256	16	970
	77	73	Б	0,0143	1,4	12	0,144	10	699
	82	26	Б	0,2567	82,2	24	0,576	143	557
	94	20	Б	0,6370	178,4	24	0,576	309	485
	94	40	Ос	1,4527	87,2	2	0,004	21800	15006
	94	49	Б	0,0290	4,6	26	0,676	7	241
	94	51	Ос	0,7825	109,6	4	0,016	6850	8754
	99	12	Ос	0,8092	129,4	4	0,016	8087	9994
	99	26	Ос	0,2106	50,6	24	0,576	88	418
	99	34	Б	0,3830	130,2	24	0,576	226	590
	107	16	Б	0,3516	140,6	20	0,4	351	998
	107	17	Б	0,3686	125,4	20	0,4	313	849
	107	19	Б	1,5584	654,6	22	0,484	1352	868
	114	51	Ос	0,4087	114,4	28	0,784	146	357
	114	52	Б	0,2123	68,0	20	0,4	170	801
	114	55	Б	0,0856	29,2	16	0,256	114	1332
	114	56	Б	0,0739	26,6	16	0,256	104	1407
	114	57	Б	0,0287	9,2	22	0,484	19	662

Инв.№по	Подпись и дата	Взам.инв.№



[illegible]

Изм.	Кол.	Лист	№ до	Подпис	Дата		Лист 9








[illegible]

в.№подл.	Подпись и дата	Взам.инв.№


Изм.	Кол.	Лист	№ док.	Подпис	<i>Tama</i>



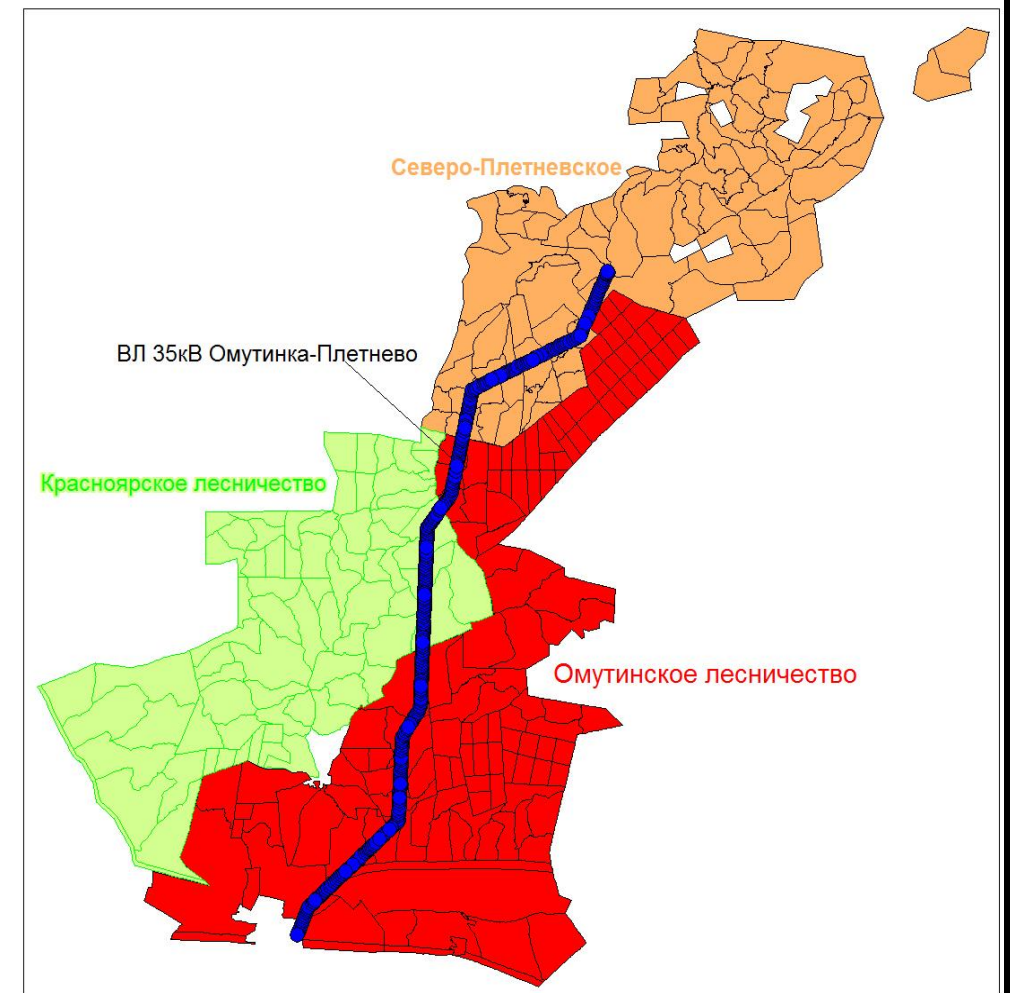




[illegible][illegible]

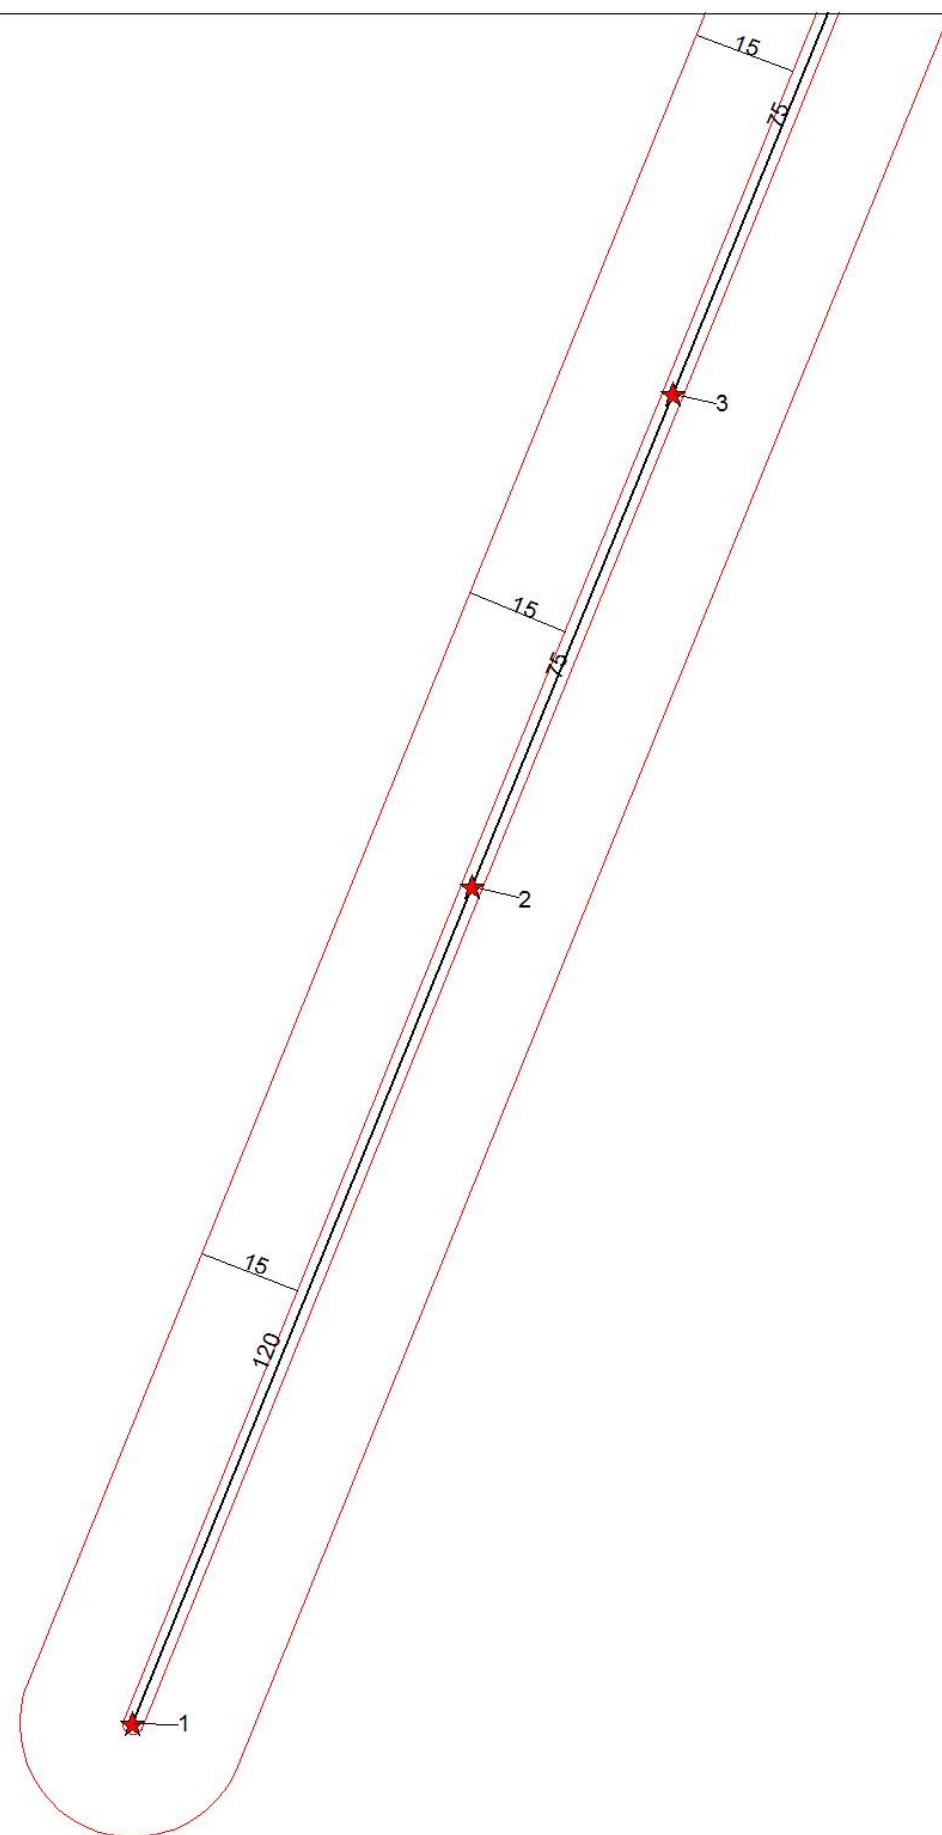

Инв. № подл.	Подп. и дата	Взам. инв. №	Согласовано		



УСЛОВНЫЕ ОБОЗНАЧЕНИЯ:

-  Линия электропередачи ВЛ-35 кВ (существующая)
-  Опоры линии электропередачи (существующие)
-  Охранная зона линии электропередачи
-  Границы работ по срезанию кустарника и мелколесья
-  Границы работ по валке леса с учетом угрожающих деревьев

						Расширение просеки ВЛ - 35кВ Омутинка-Плетнево Южного ТПО		
Изм.	Коп.уч	Лист	№ док.	Подп.	Дата			
						Проект полосы отвода	Стадия	Лист
								1
						План просеки ВЛ - 35 продолжение м 1:1000	ФГУП "Рослесинфорг"	


Изм.	Кол.уч	Лист № док.	Подп.	Дата	Проект полосы отвода	Стадия	Лист	Листов
							1	
					План просеки ВЛ - 35 продолжение м 1:1000	ФГУП "Рослесинфорг"		

Стадия	Лист	Листов
	1	

План просеки ВЛ - 35 продолжение  
м 1:1000



Согласовано				
Инов.№ подл.	Подп. и дата	Взам. инв.№		

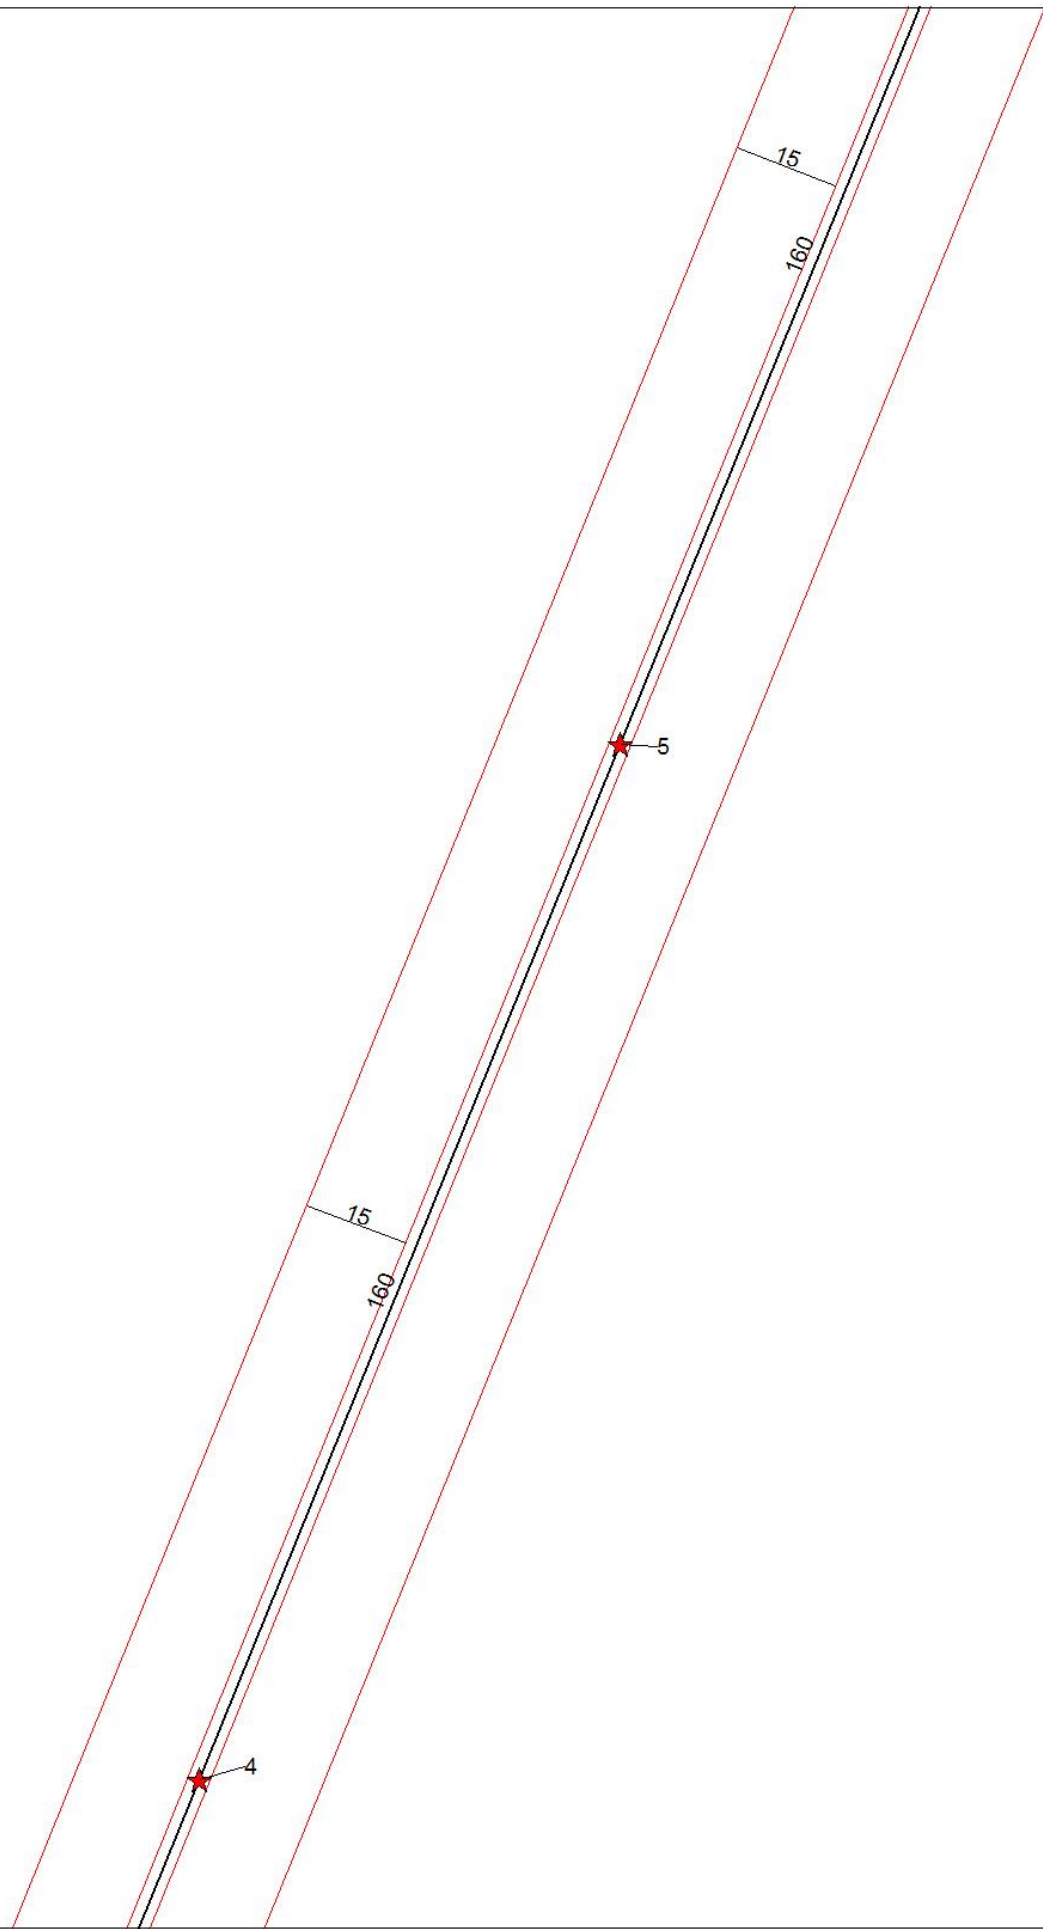


УСЛОВНЫЕ ОБОЗНАЧЕНИЯ:

- ★— Линия электропередачи ВЛ-35 кВ (существующая)
- ★ Опоры линии электропередачи (существующие)
- Охранная зона линии электропередачи
- ▨ Границы работ по срезанию кустарника и мелколесья
- ▤ Границы работ по валке леса с учетом угрожающих деревьев

							Расширение просеки ВЛ - 35кВ Омутинка-Плетнево Южного ТПО			
Изм.	Коп.уч	Лист	№ док.	Подп.	Дата		Проект полосы отвода	Стадия	Лист	Листов
									2	
								ФГУП "Рослесинфорг"		
							План просеки ВЛ - 35 продолжение м 1:1000			



Согласовано				
Инов.№ подл.	Подп. и дата	Взам. инв.№		

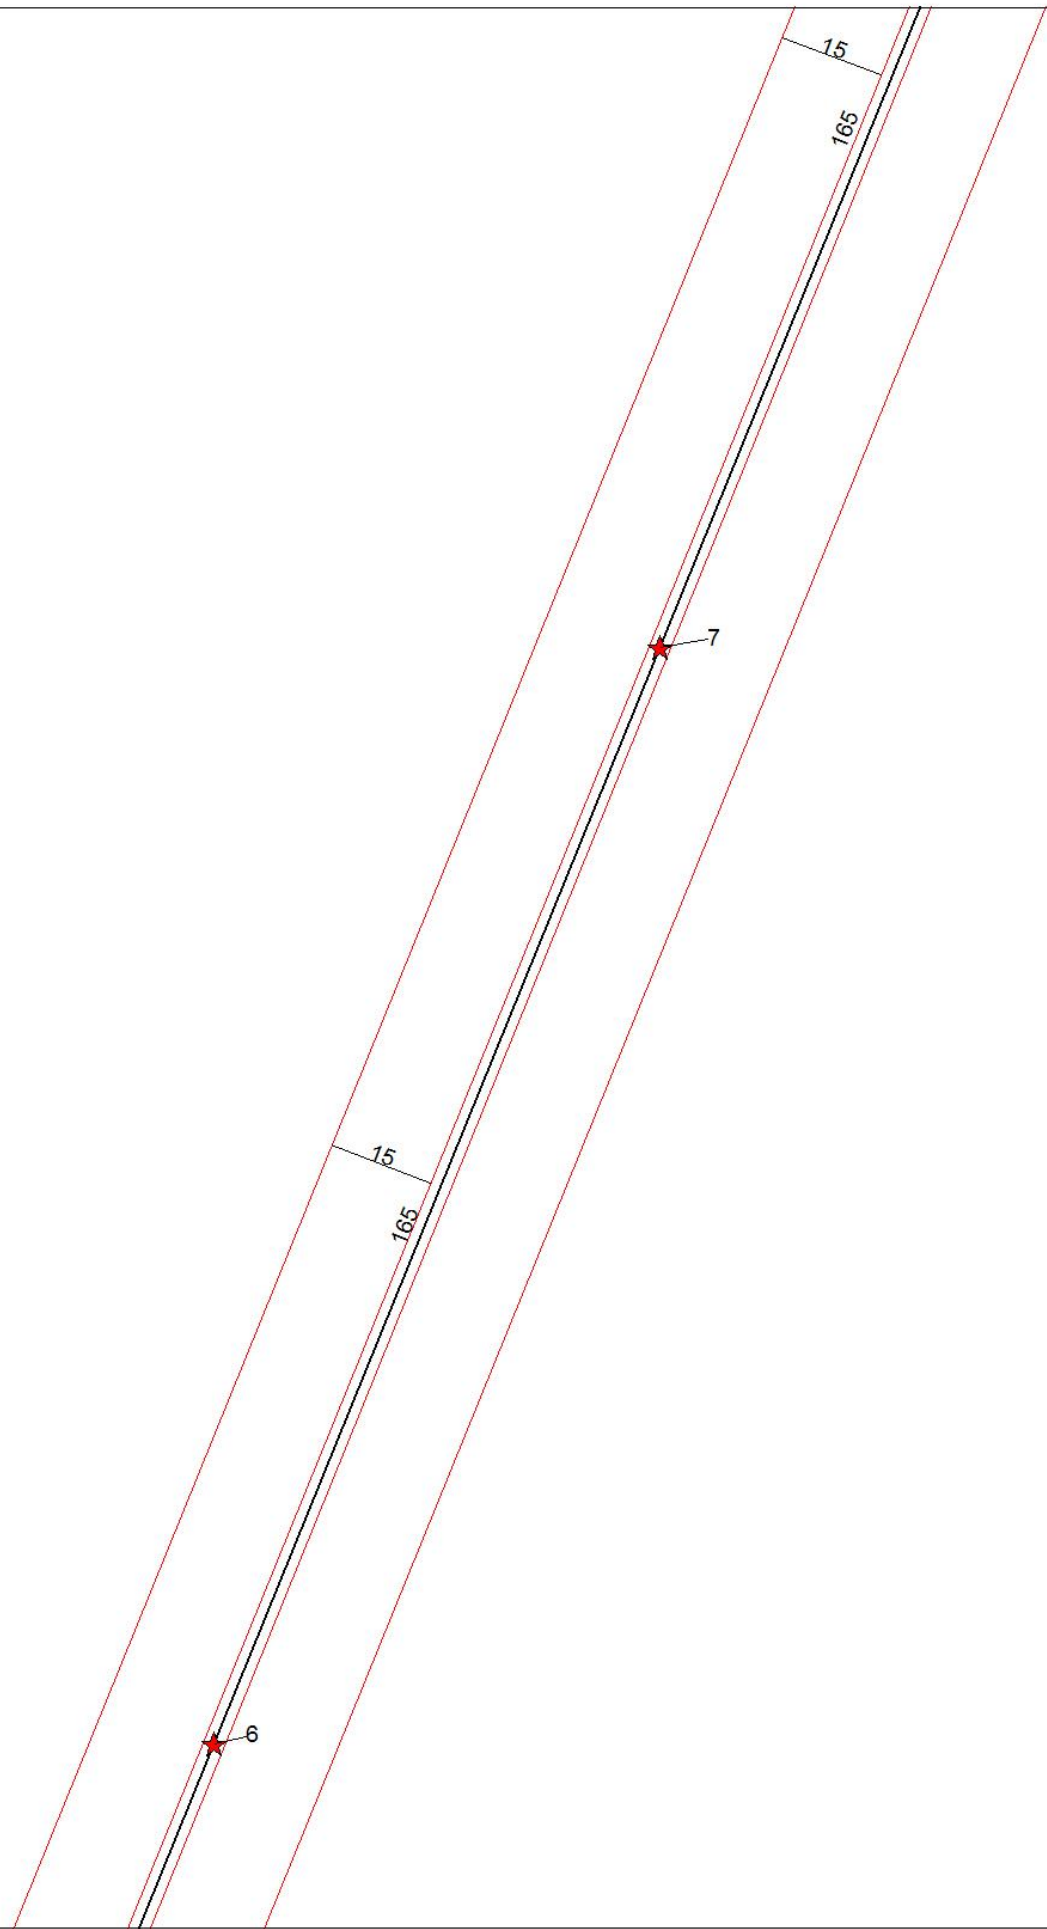


УСЛОВНЫЕ ОБОЗНАЧЕНИЯ:

- ★— Линия электропередачи ВЛ-35 кВ (существующая)
- ★ Опоры линии электропередачи (существующие)
- Охранная зона линии электропередачи
- ▨ Границы работ по срезанию кустарника и мелколесья
- ▤ Границы работ по валке леса с учетом угрожающих деревьев






							Расширение просеки ВЛ - 35кВ Омутинка-Плетнево Южного ТПО			
Изм.	Коп.уч	Лист	№ док.	Подп.	Дата		Проект полосы отвода	Стадия	Лист	Листов
									3	
							План просеки ВЛ - 35 продолжение м 1:1000		ФГУП "Рослесинфорг"	

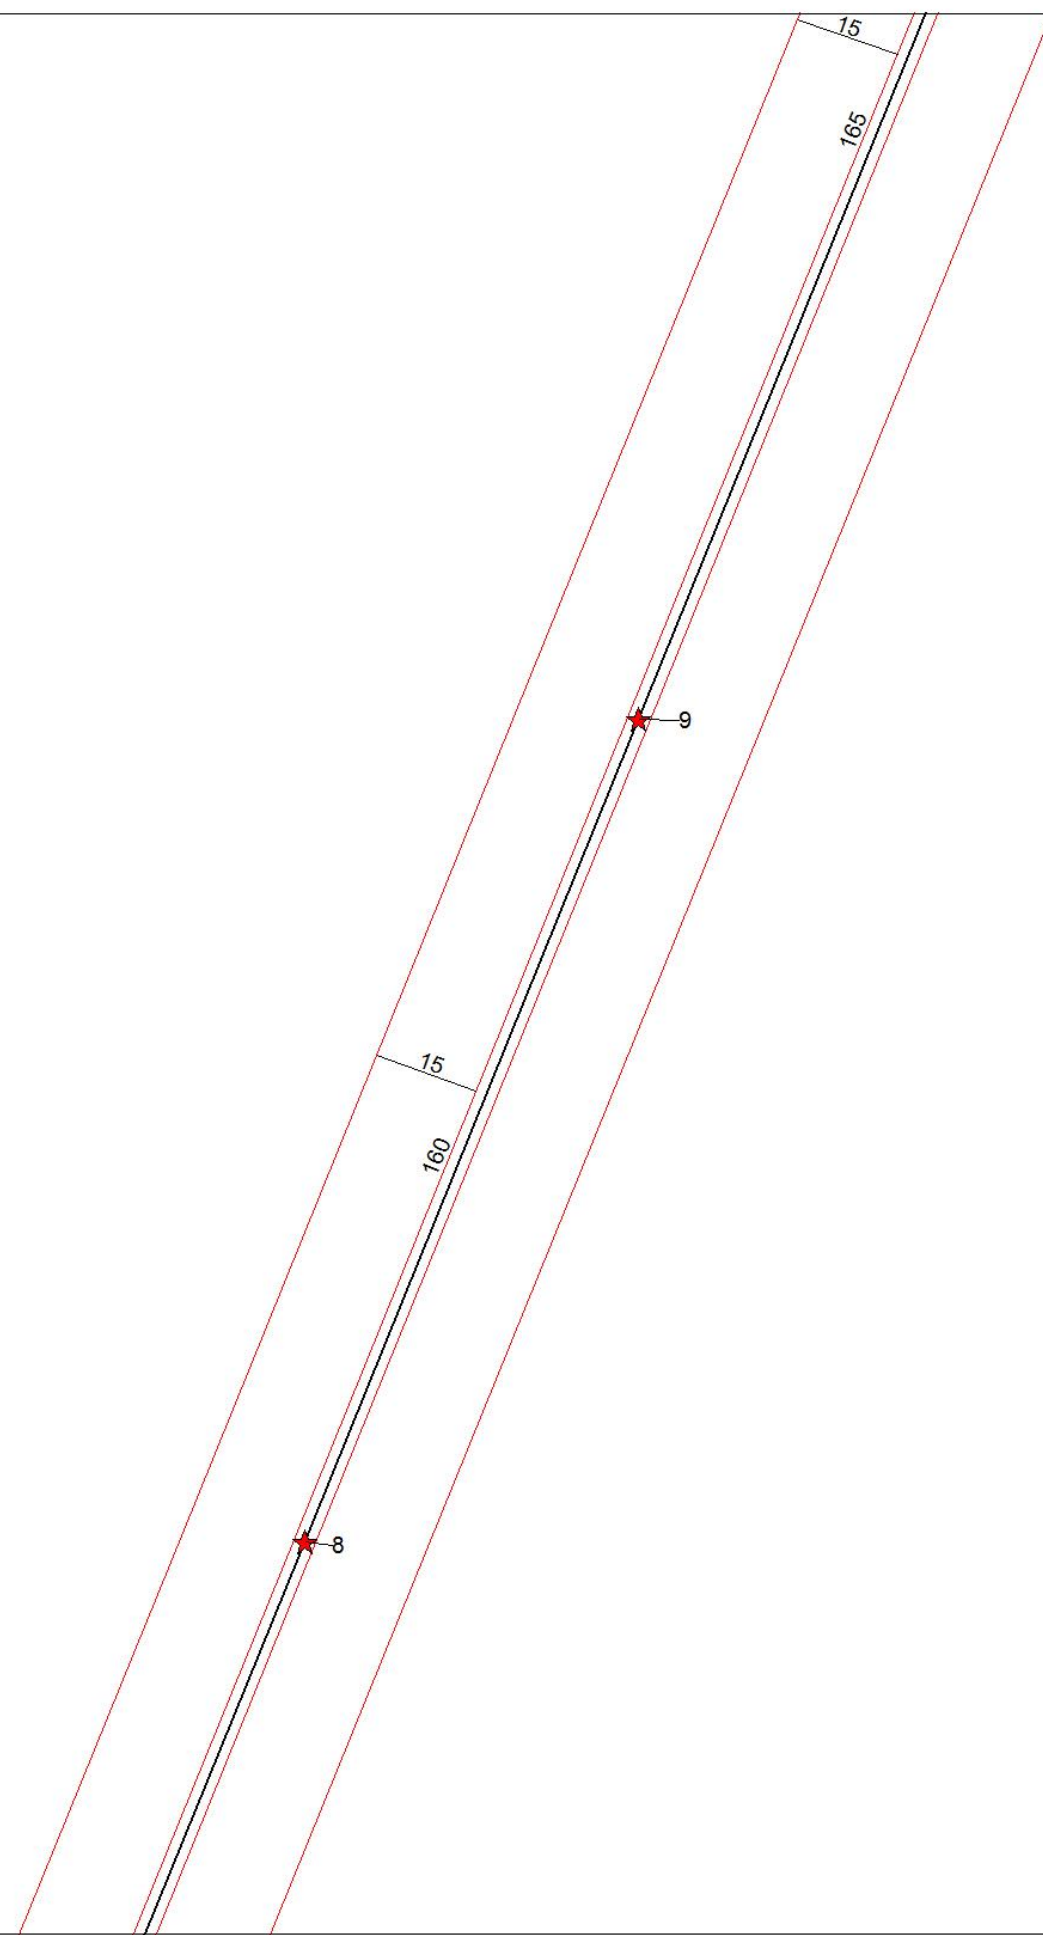

Инв. № подл.	Подп. и дата	Взам. инв. №	Согласовано		




УСЛОВНЫЕ ОБОЗНАЧЕНИЯ:

-  Линия электропередачи ВЛ-35 кВ (существующая)
-  Опоры линии электропередачи (существующие)
-  Охранная зона линии электропередачи
-  Границы работ по срезанию кустарника и мелколесья
-  Границы работ по валке леса с учетом угрожающих деревьев

[illegible]



Согласовано			
Инв. № подл.	Подп. и дата	Взам. инв. №	

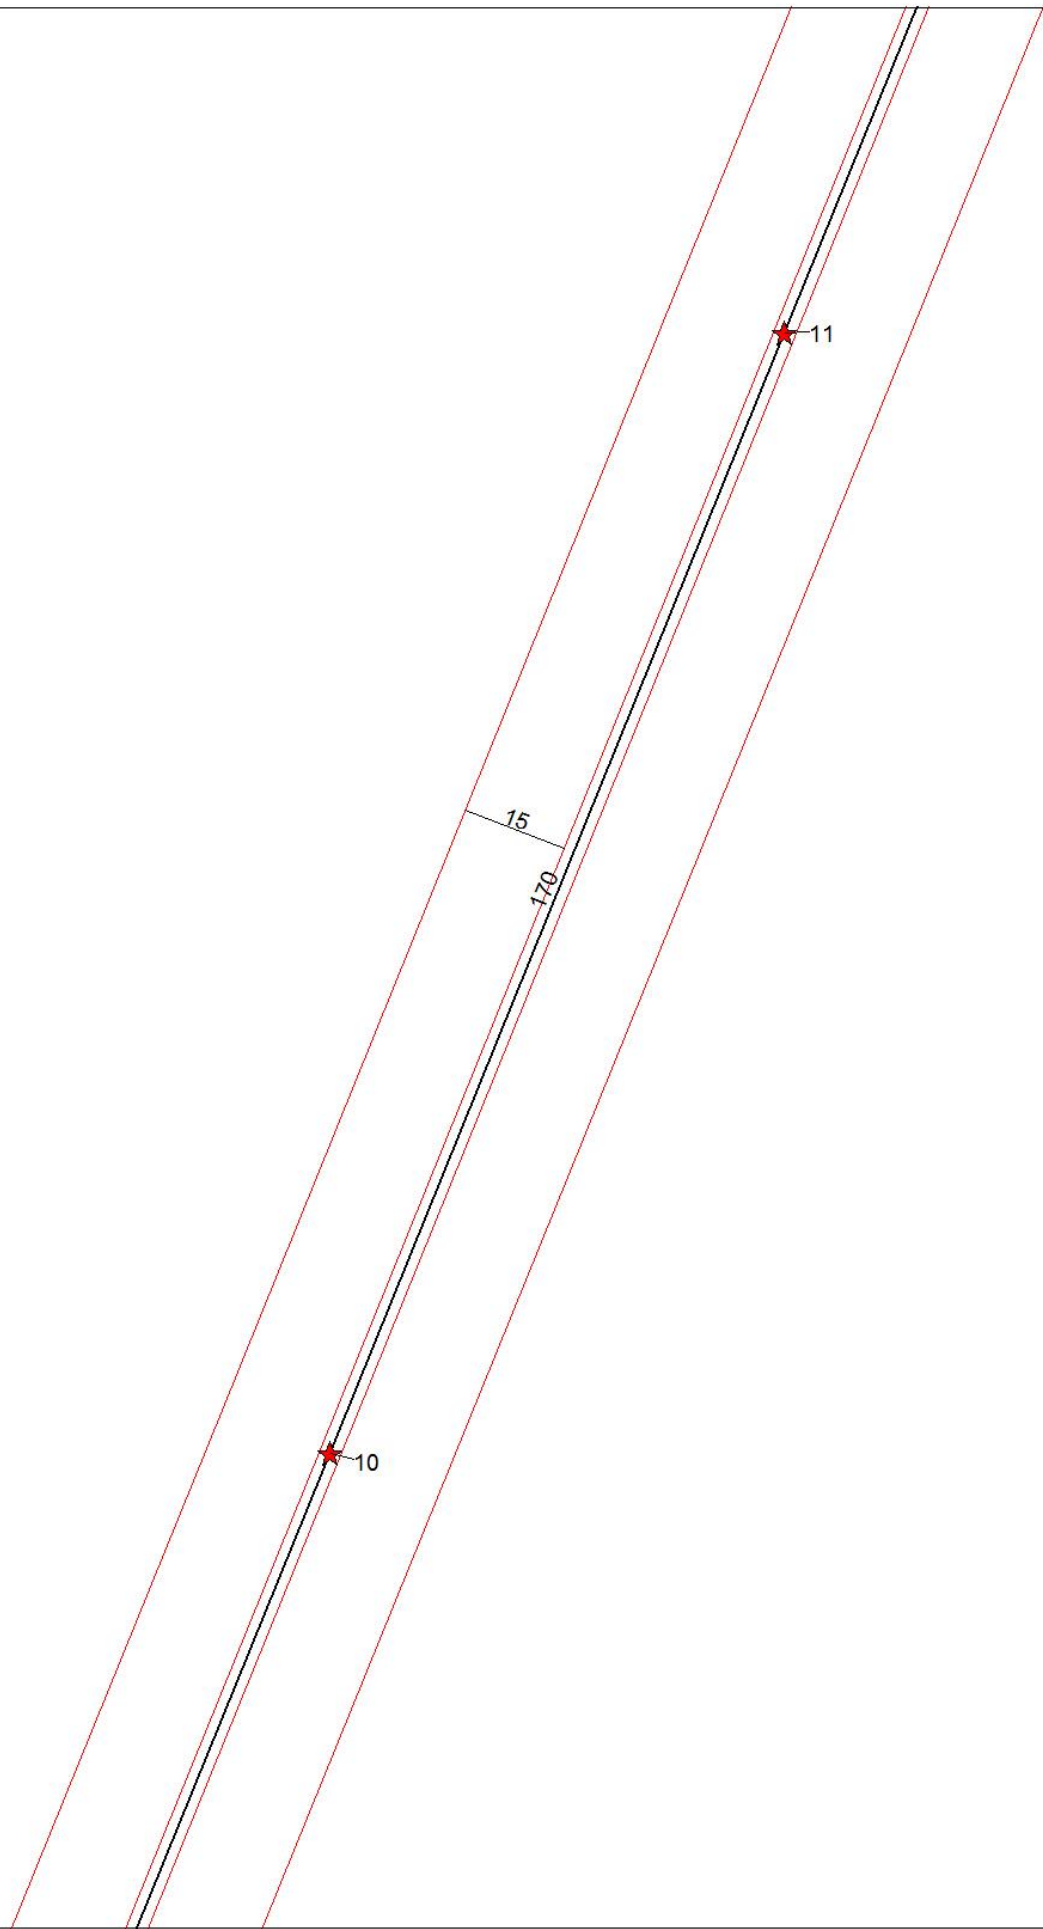


УСЛОВНЫЕ ОБОЗНАЧЕНИЯ:

- ★— Линия электропередачи ВЛ-35 кВ (существующая)
- ★ Опоры линии электропередачи (существующие)
- Охранная зона линии электропередачи
- ▨ Границы работ по срезанию кустарника и мелколесья
- ▤ Границы работ по валке леса с учетом угрожающих деревьев

							Расширение просеки ВЛ - 35кВ Омутинка-Плетнево Южного ТПО			
Изм.	Коп.уч	Лист	№ док.	Подп.	Дата		Проект полосы отвода	Стадия	Лист	Листов
									5	
							План просеки ВЛ - 35 продолжение м 1:1000	ФГУП "Рослесинфорг"		



Согласовано				
Инв. № подл.	Подп. и дата	Взам. инв. №		

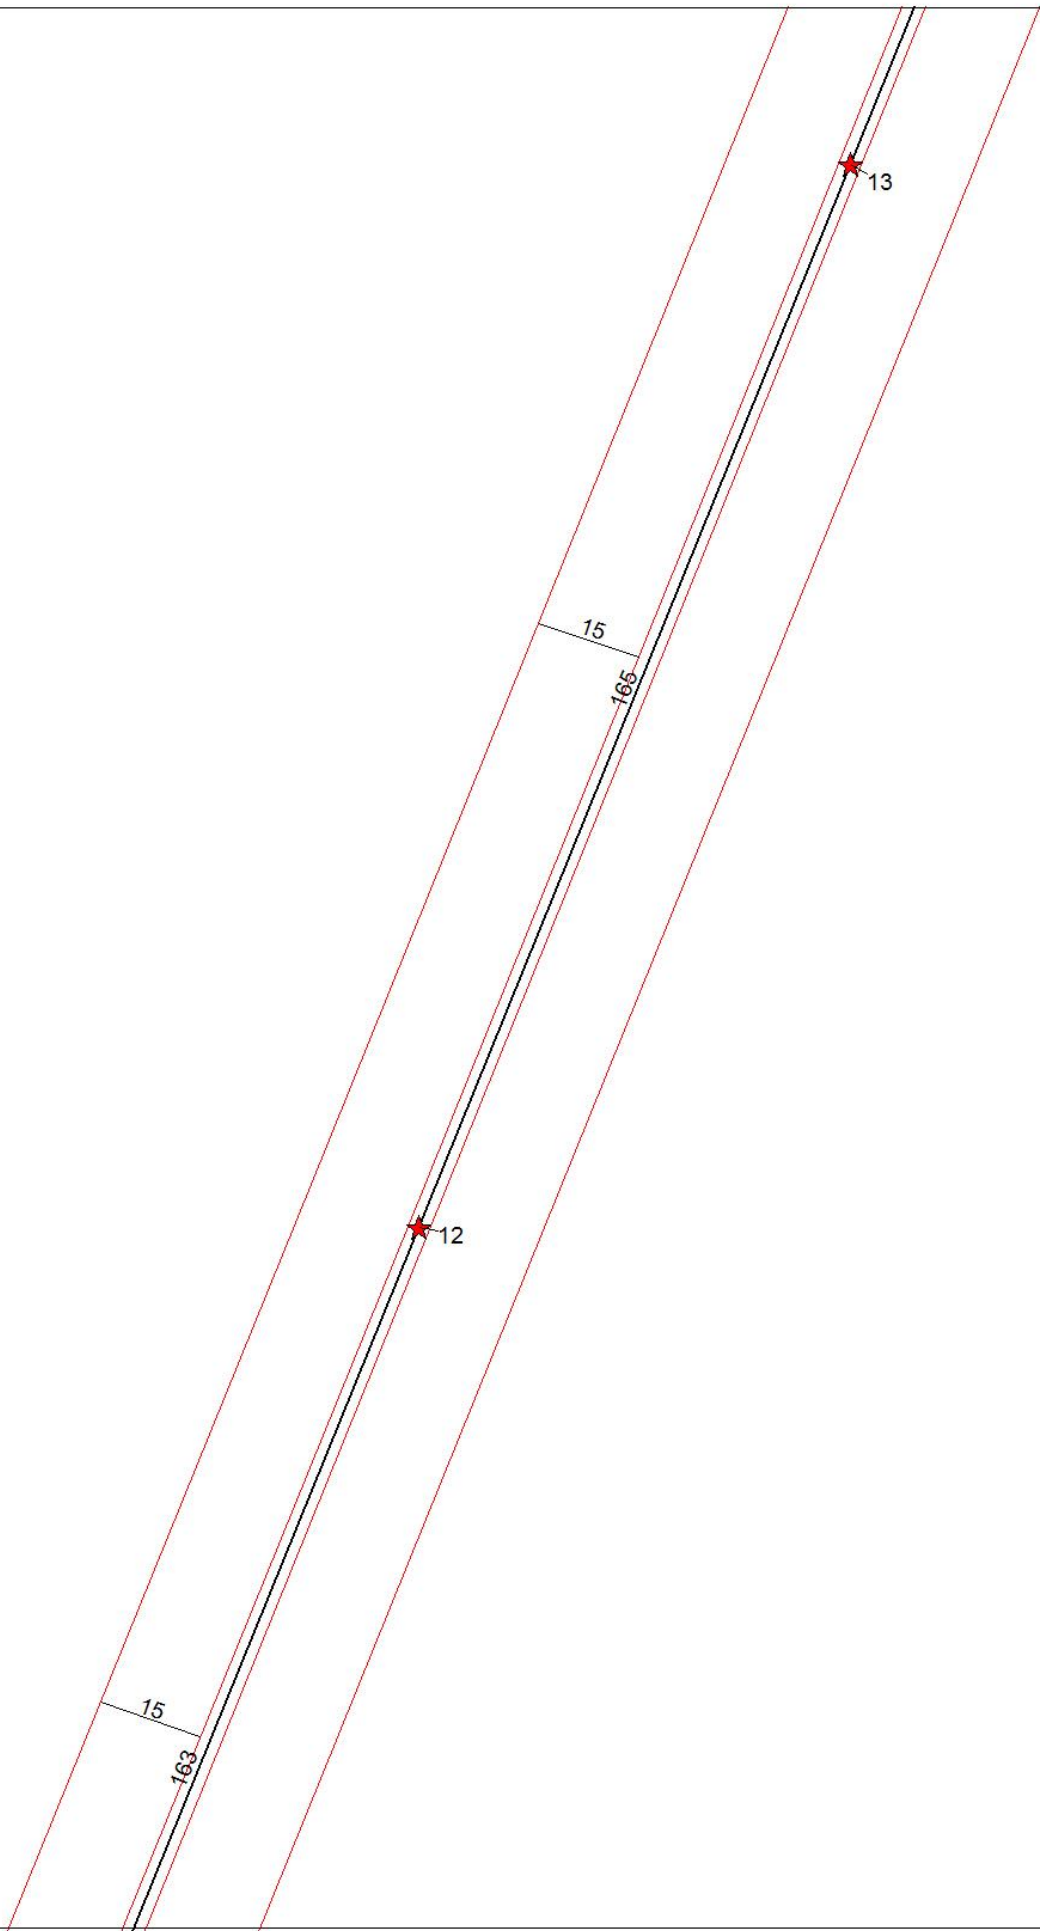


УСЛОВНЫЕ ОБОЗНАЧЕНИЯ:

- ★— Линия электропередачи ВЛ-35 кВ (существующая)
- ★ Опоры линии электропередачи (существующие)
- Охранная зона линии электропередачи
- ▨ Границы работ по срезанию кустарника и мелколесья
- ▤ Границы работ по валке леса с учетом угрожающих деревьев

							Расширение просеки ВЛ - 35кВ Омутинка-Плетнево Южного ТПО			
Изм.	Коп.уч	Лист	№ док.	Подп.	Дата		Проект полосы отвода	Стадия	Лист	Листов
									6	
							План просеки ВЛ - 35 продолжение м 1:1000	ФГУП "Рослесинфорг"		



Согласовано				Изм.	Коп.уч	Лист	№ док.	Подп.	Дата	Инов.№ подл.	Взам. инв.№

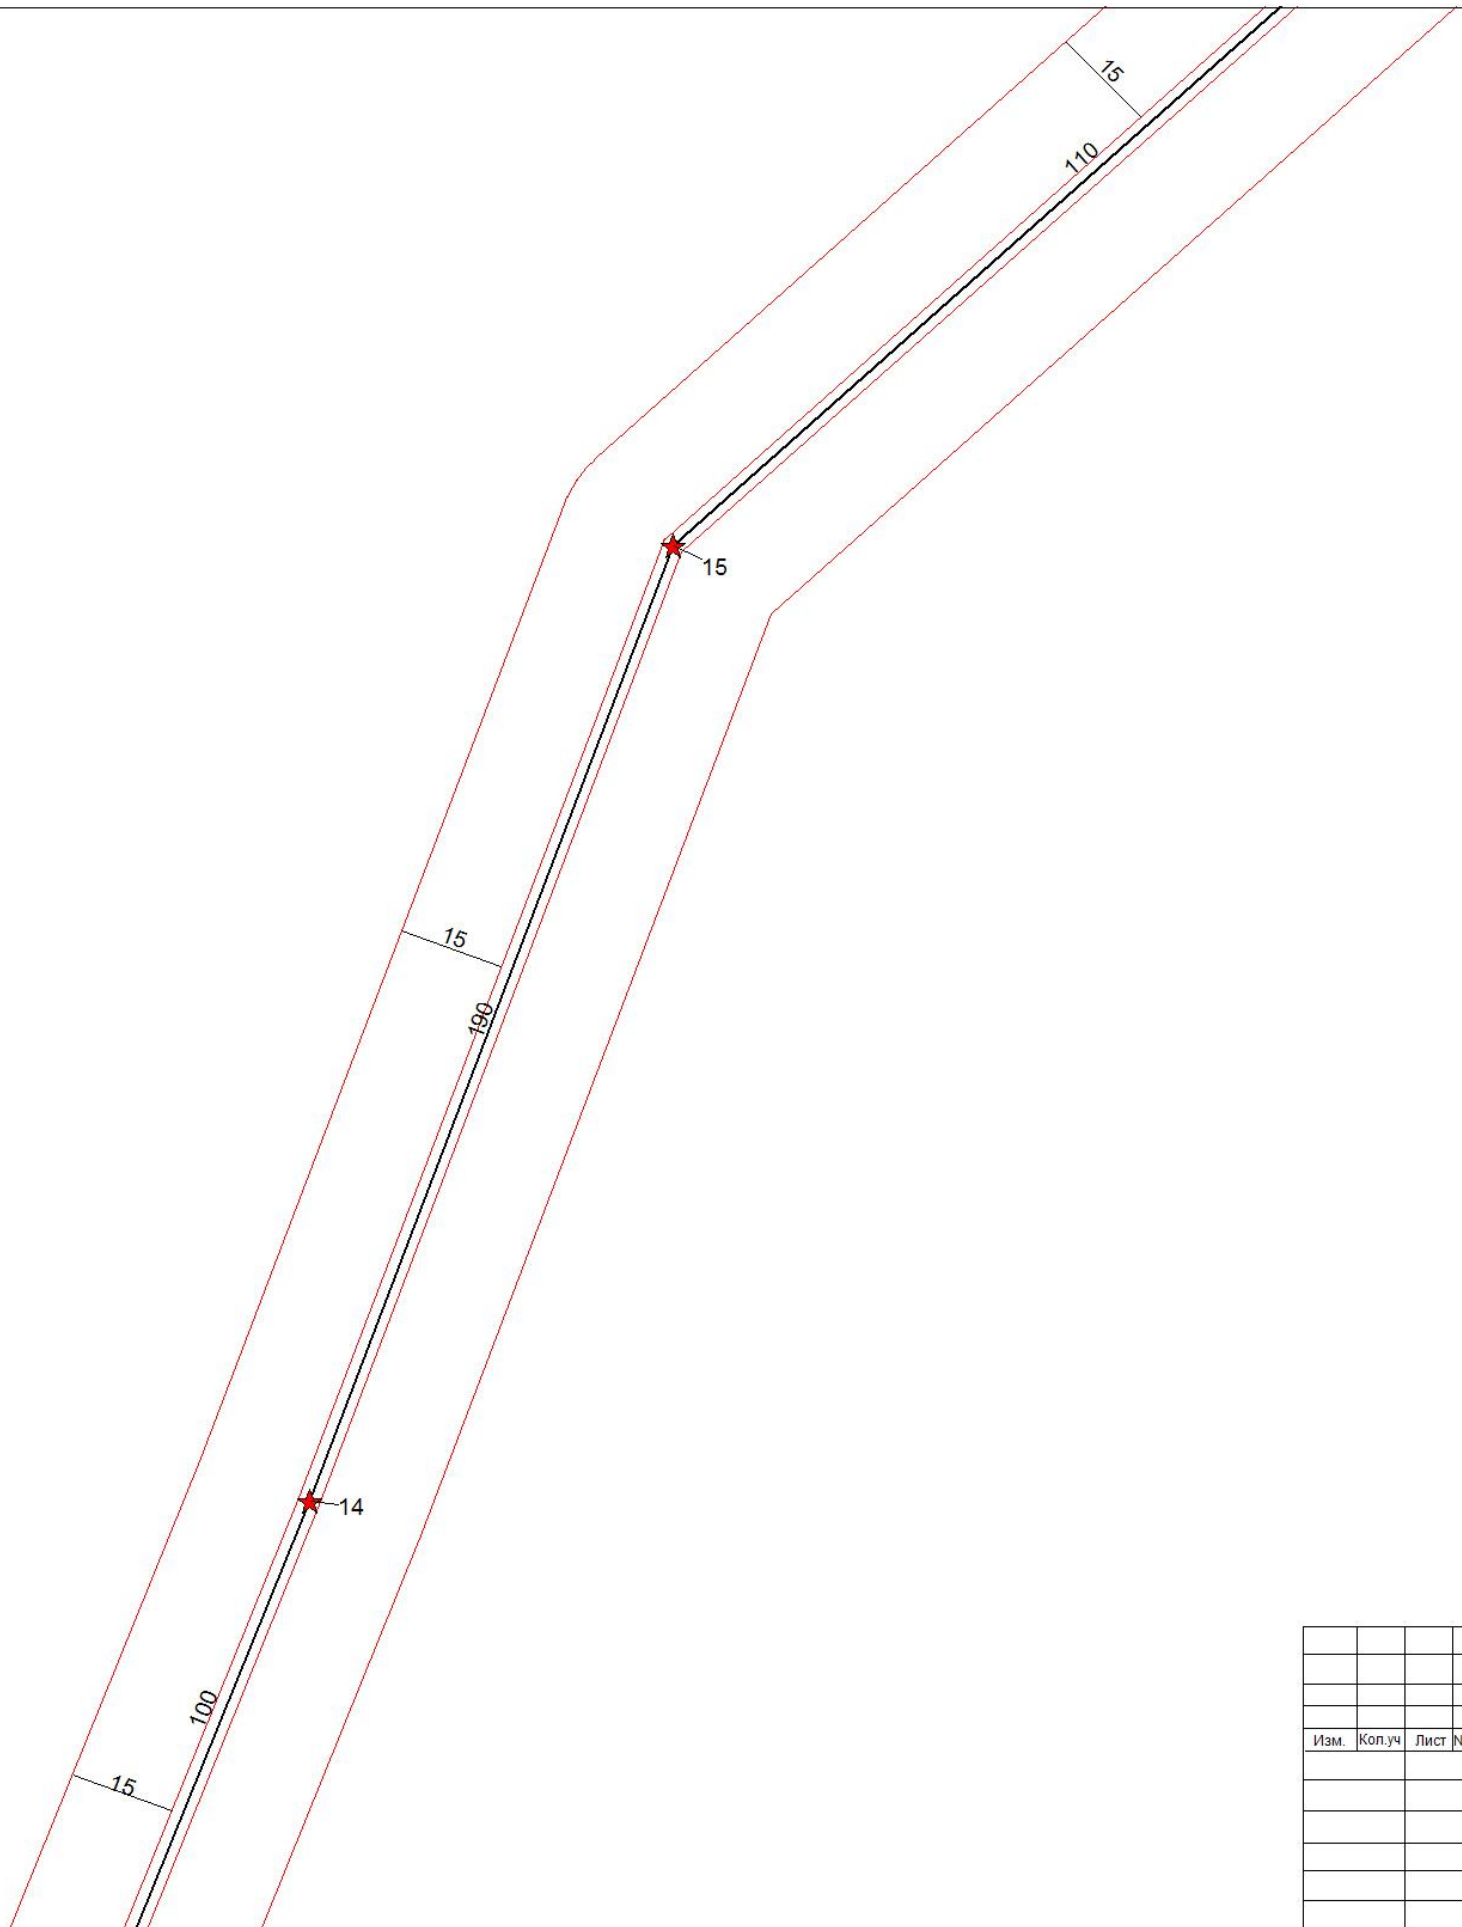


УСЛОВНЫЕ ОБОЗНАЧЕНИЯ:

- ★— Линия электропередачи ВЛ-35 кВ (существующая)
- ★ Опоры линии электропередачи (существующие)
- Охранная зона линии электропередачи
- ▨ Границы работ по срезанию кустарника и мелколесья
- ▤ Границы работ по валке леса с учетом угрожающих деревьев

						Расширение просеки ВЛ - 35кВ Омутинка-Плетнево Южного ТПО			
Изм.	Коп.уч	Лист	№ док.	Подп.	Дата	Проект полосы отвода	Стадия	Лист	Листов
								7	
							ФГУП "Рослесинфорг"		
						План просеки ВЛ - 35 продолжение м 1:1000			




Согласовано					
Инв. № подл.	Подп. и дата	Взам. инв. №			

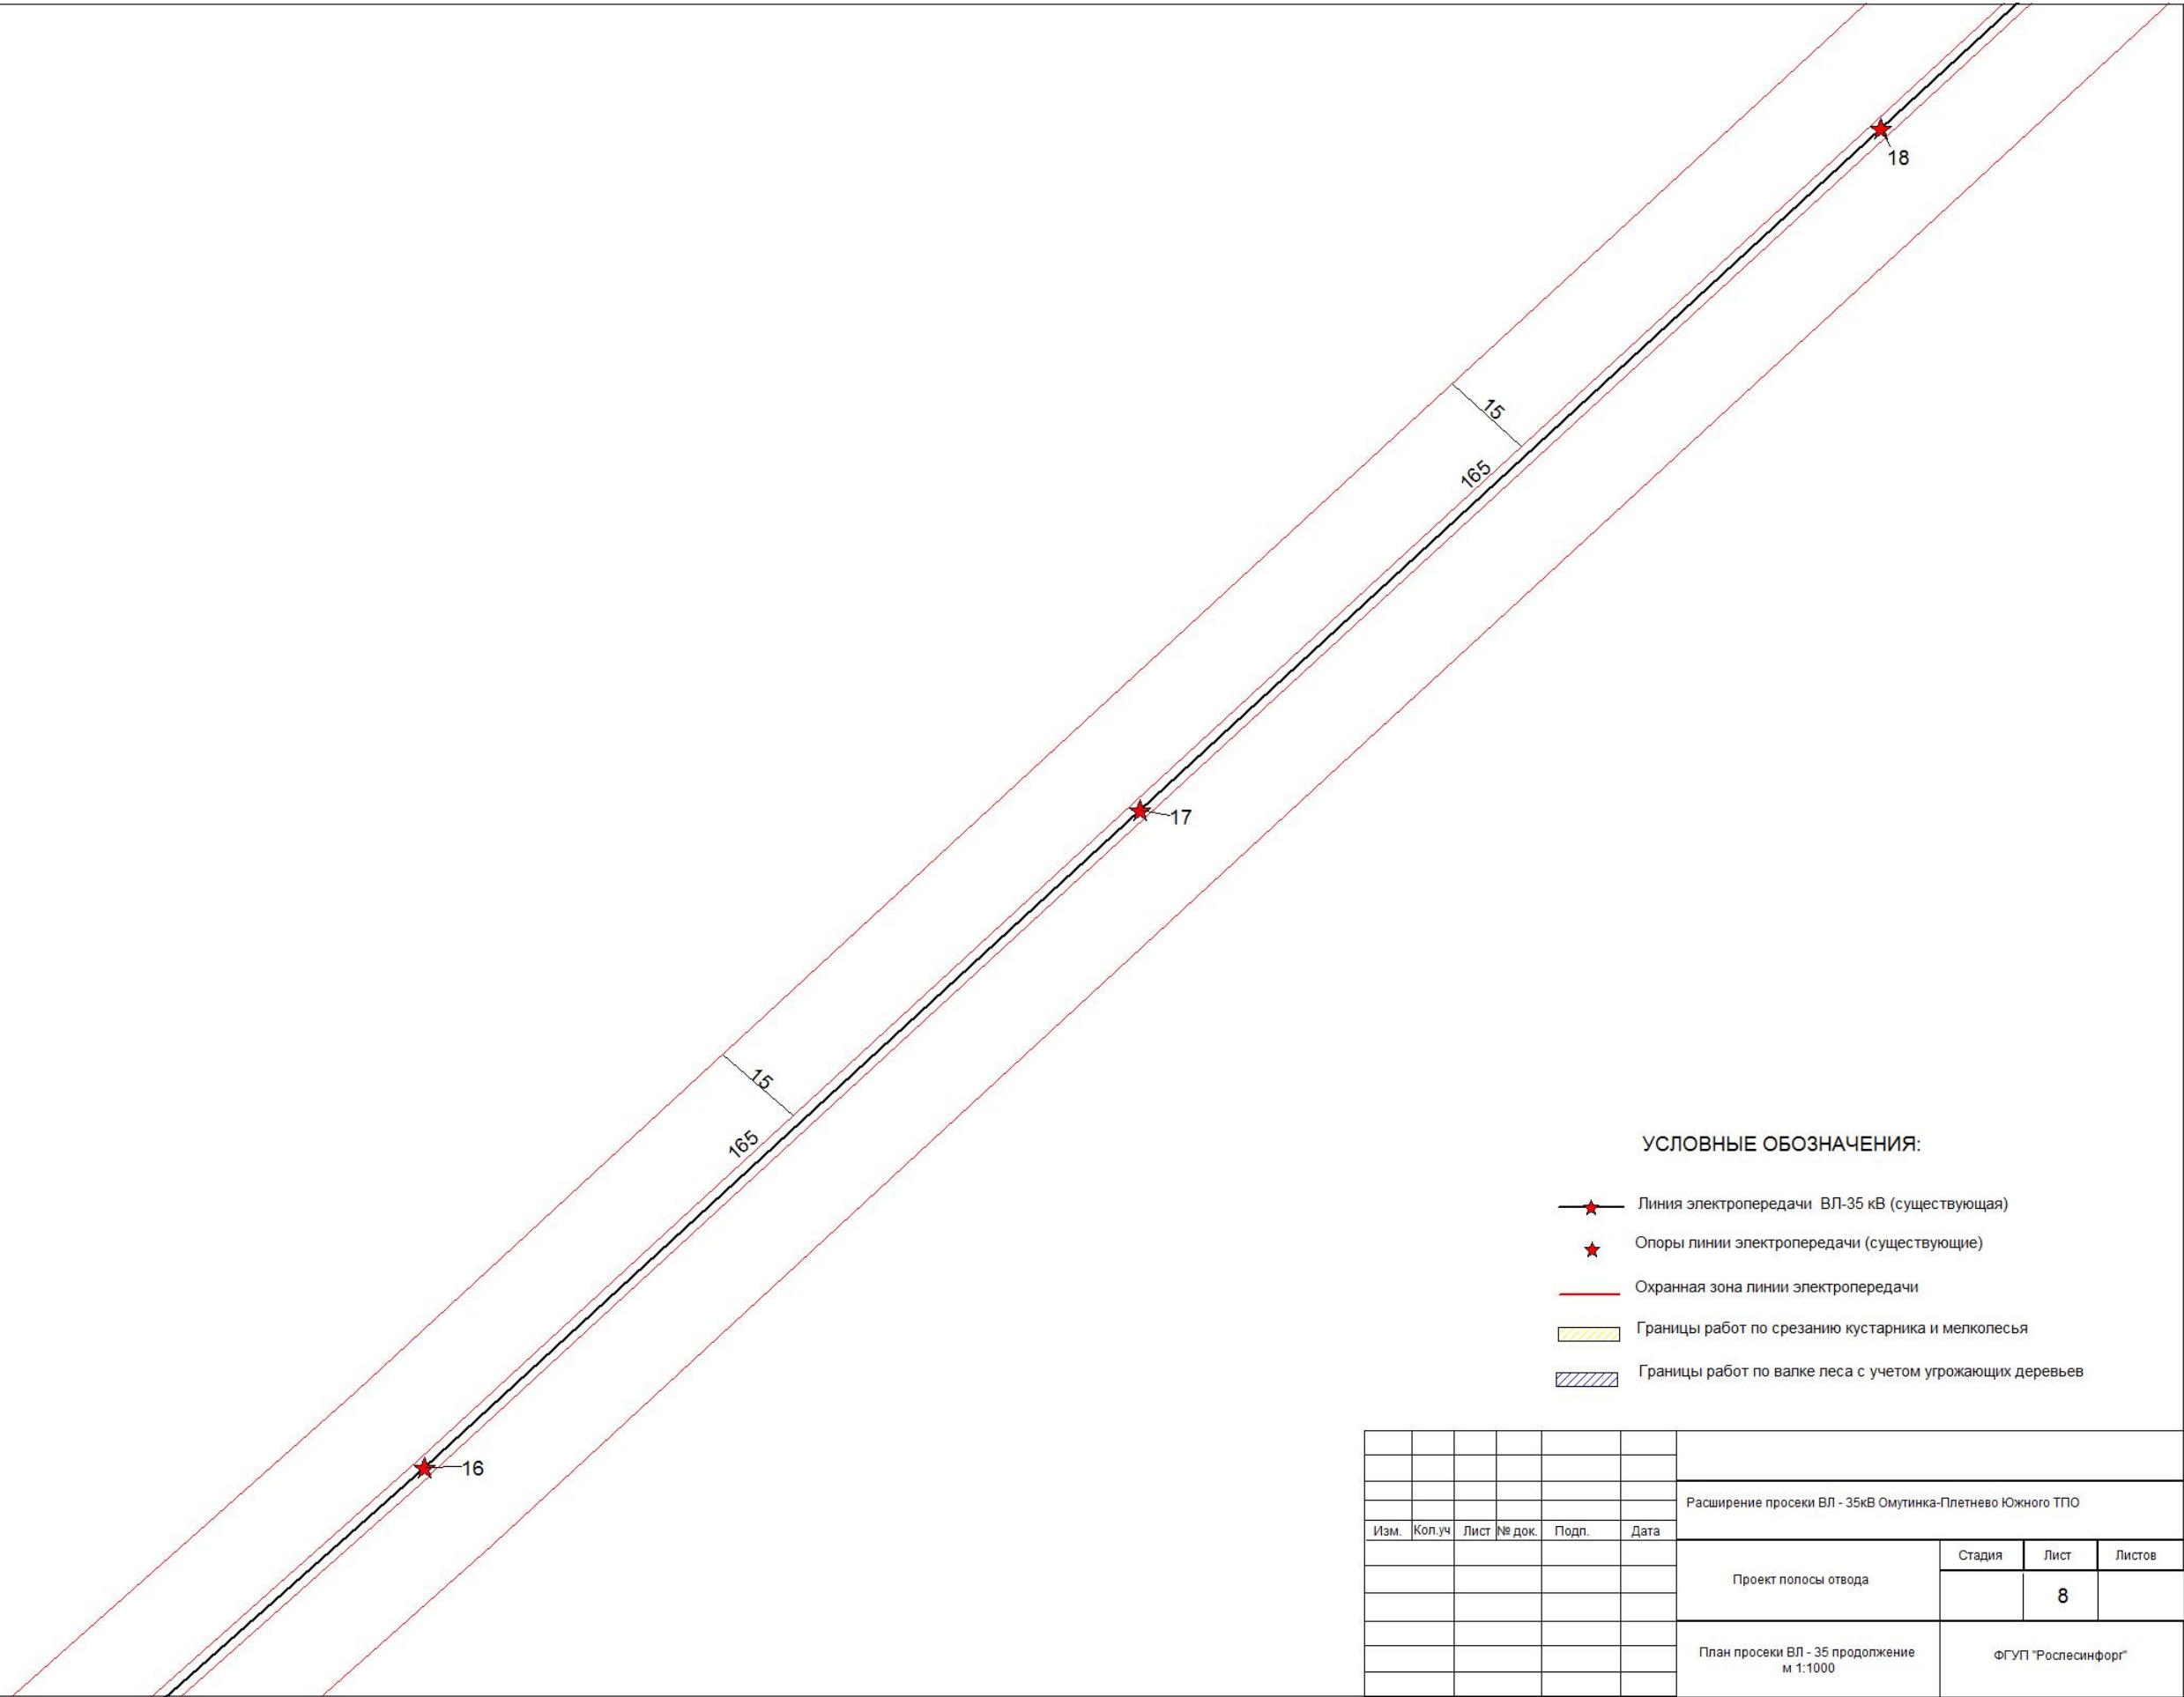



Согласовано					
Инв.№ подл.	Подп. и дата	Взам. инв.№			

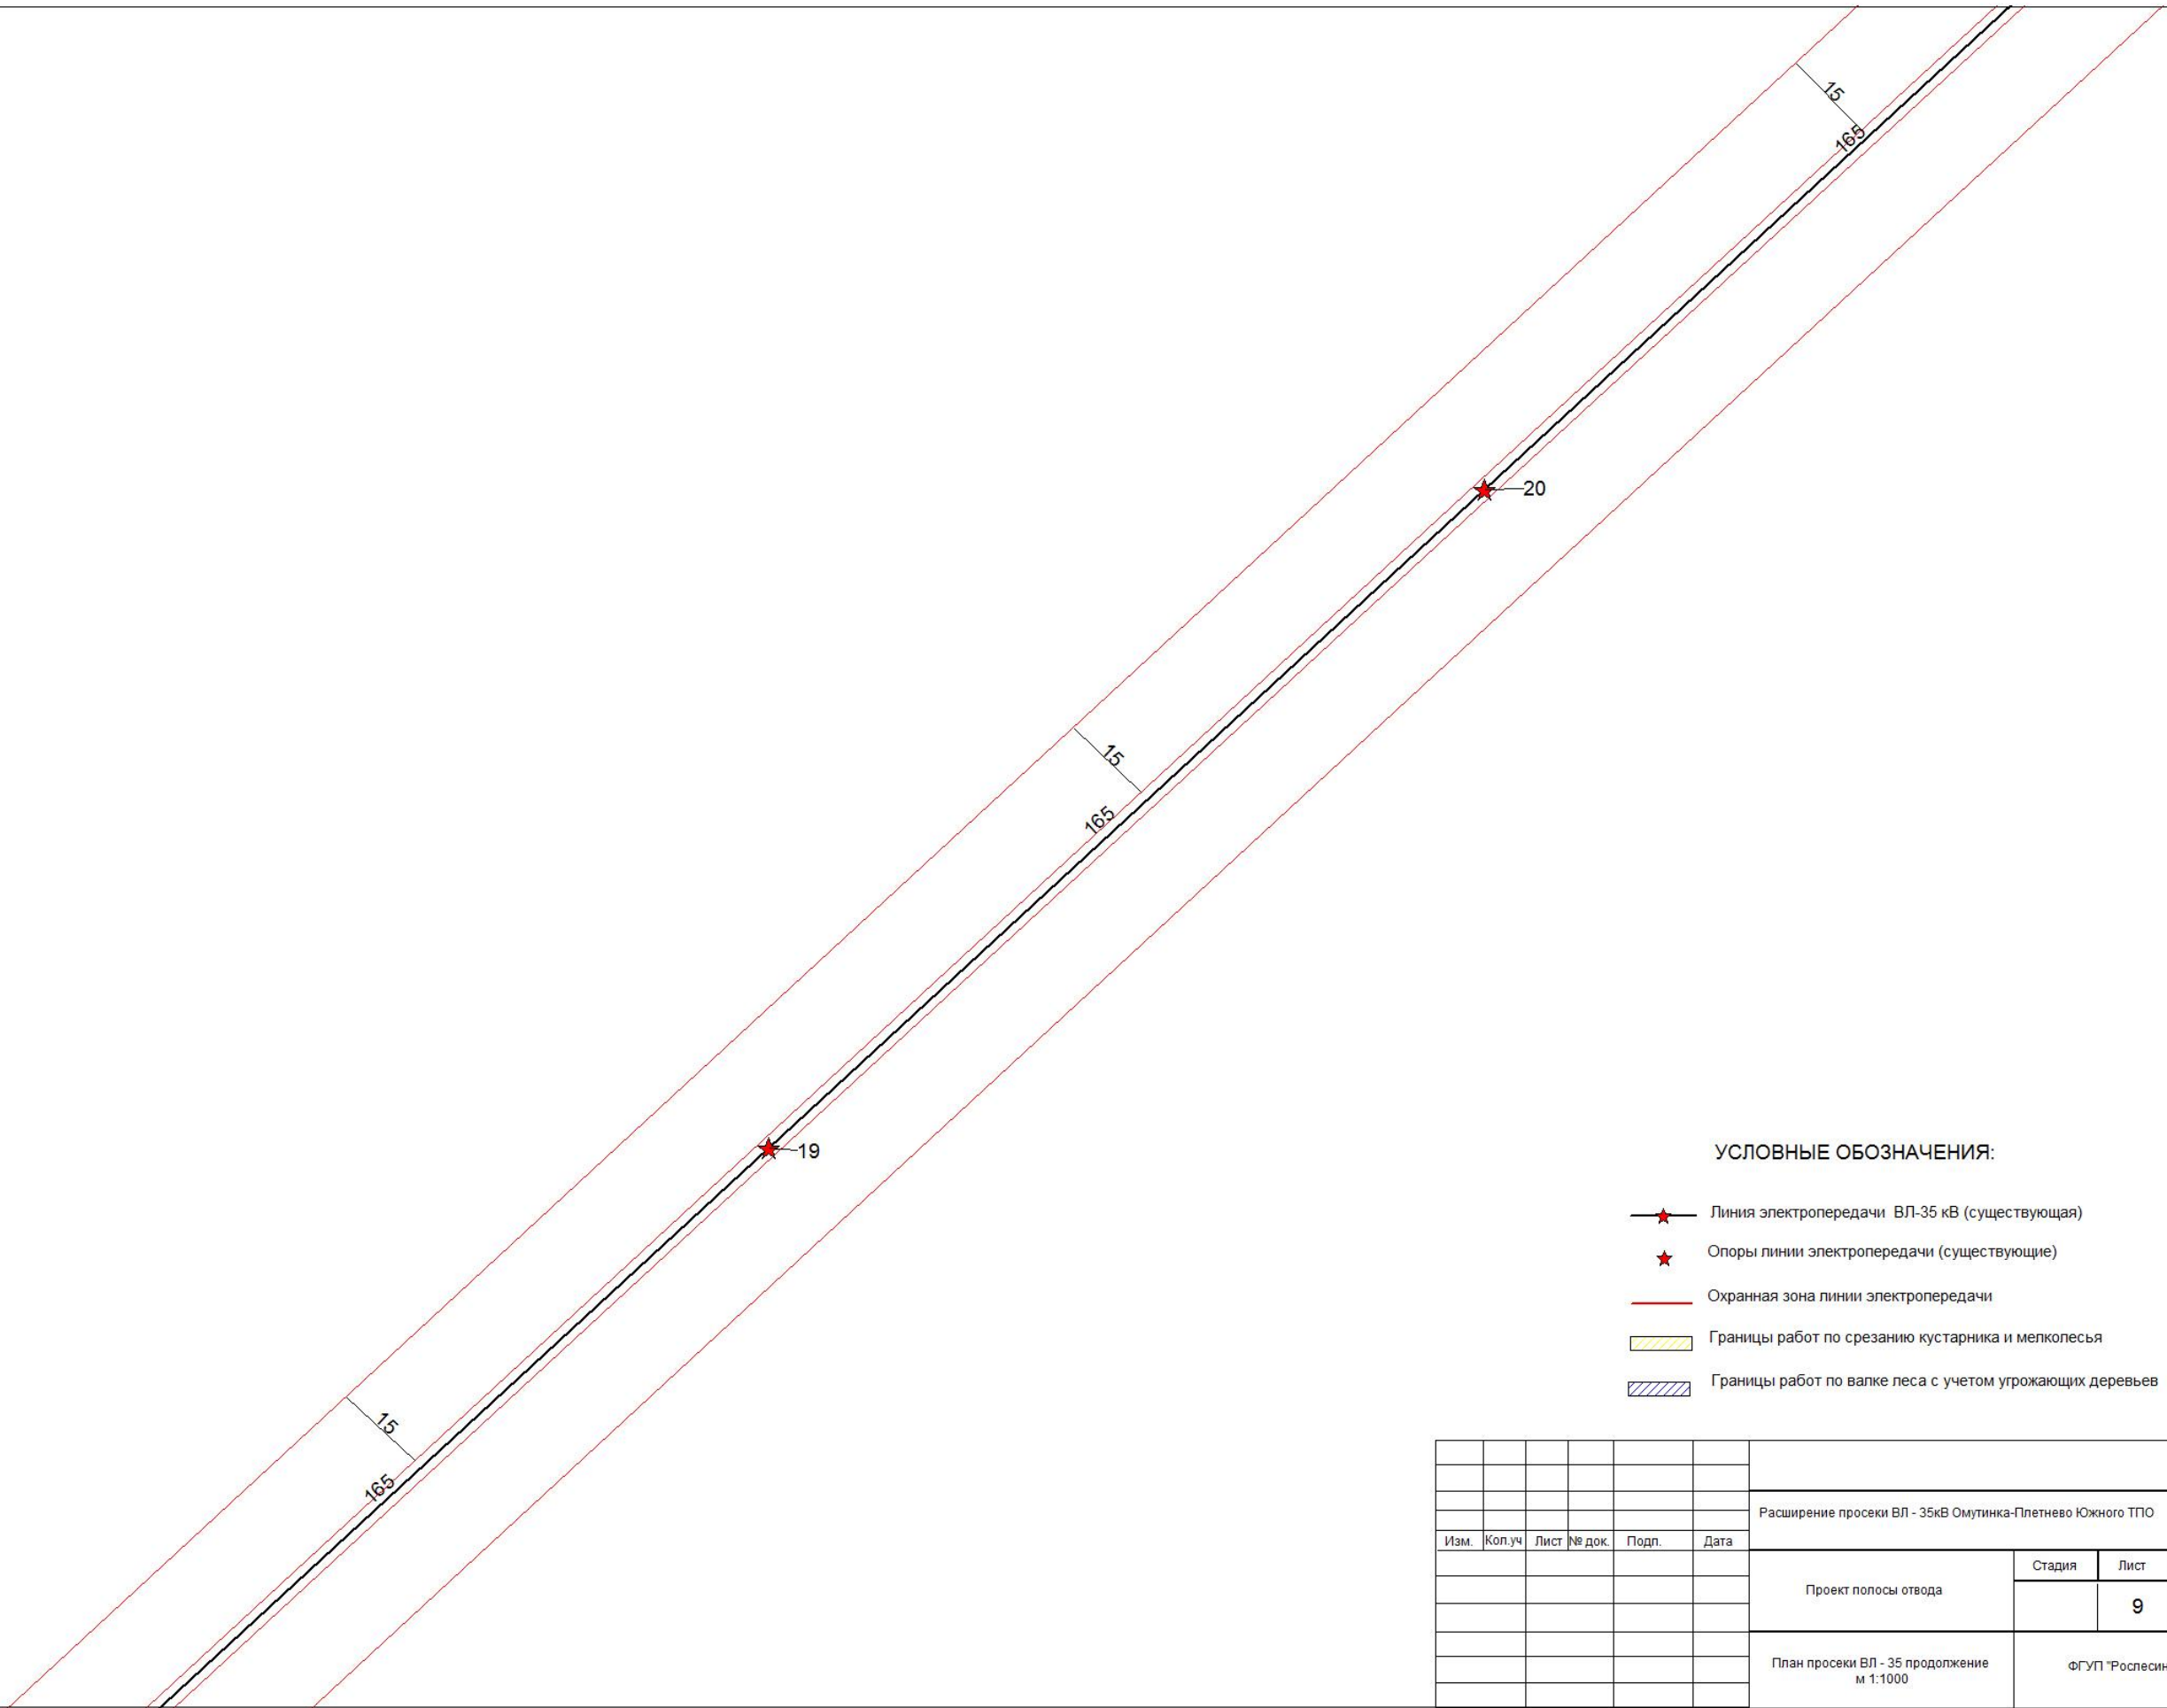


УСЛОВНЫЕ ОБОЗНАЧЕНИЯ:

- ★— Линия электропередачи ВЛ-35 кВ (существующая)
- ★ Опоры линии электропередачи (существующие)
- Охранная зона линии электропередачи
- ▨ Границы работ по срезанию кустарника и мелколесья
- ▤ Границы работ по валке леса с учетом угрожающих деревьев

							Расширение просеки ВЛ - 35кВ Омутинка-Плетнево Южного ТПО			
Изм.	Коп.уч	Лист	№ док.	Подп.	Дата		Проект полосы отвода	Стадия	Лист	Листов
									9	
							План просеки ВЛ - 35 продолжение м 1:1000	ФГУП "Рослесинфорг"		




Согласовано					
Инов.№ подл.	Подп. и дата	Взам. инв.№			

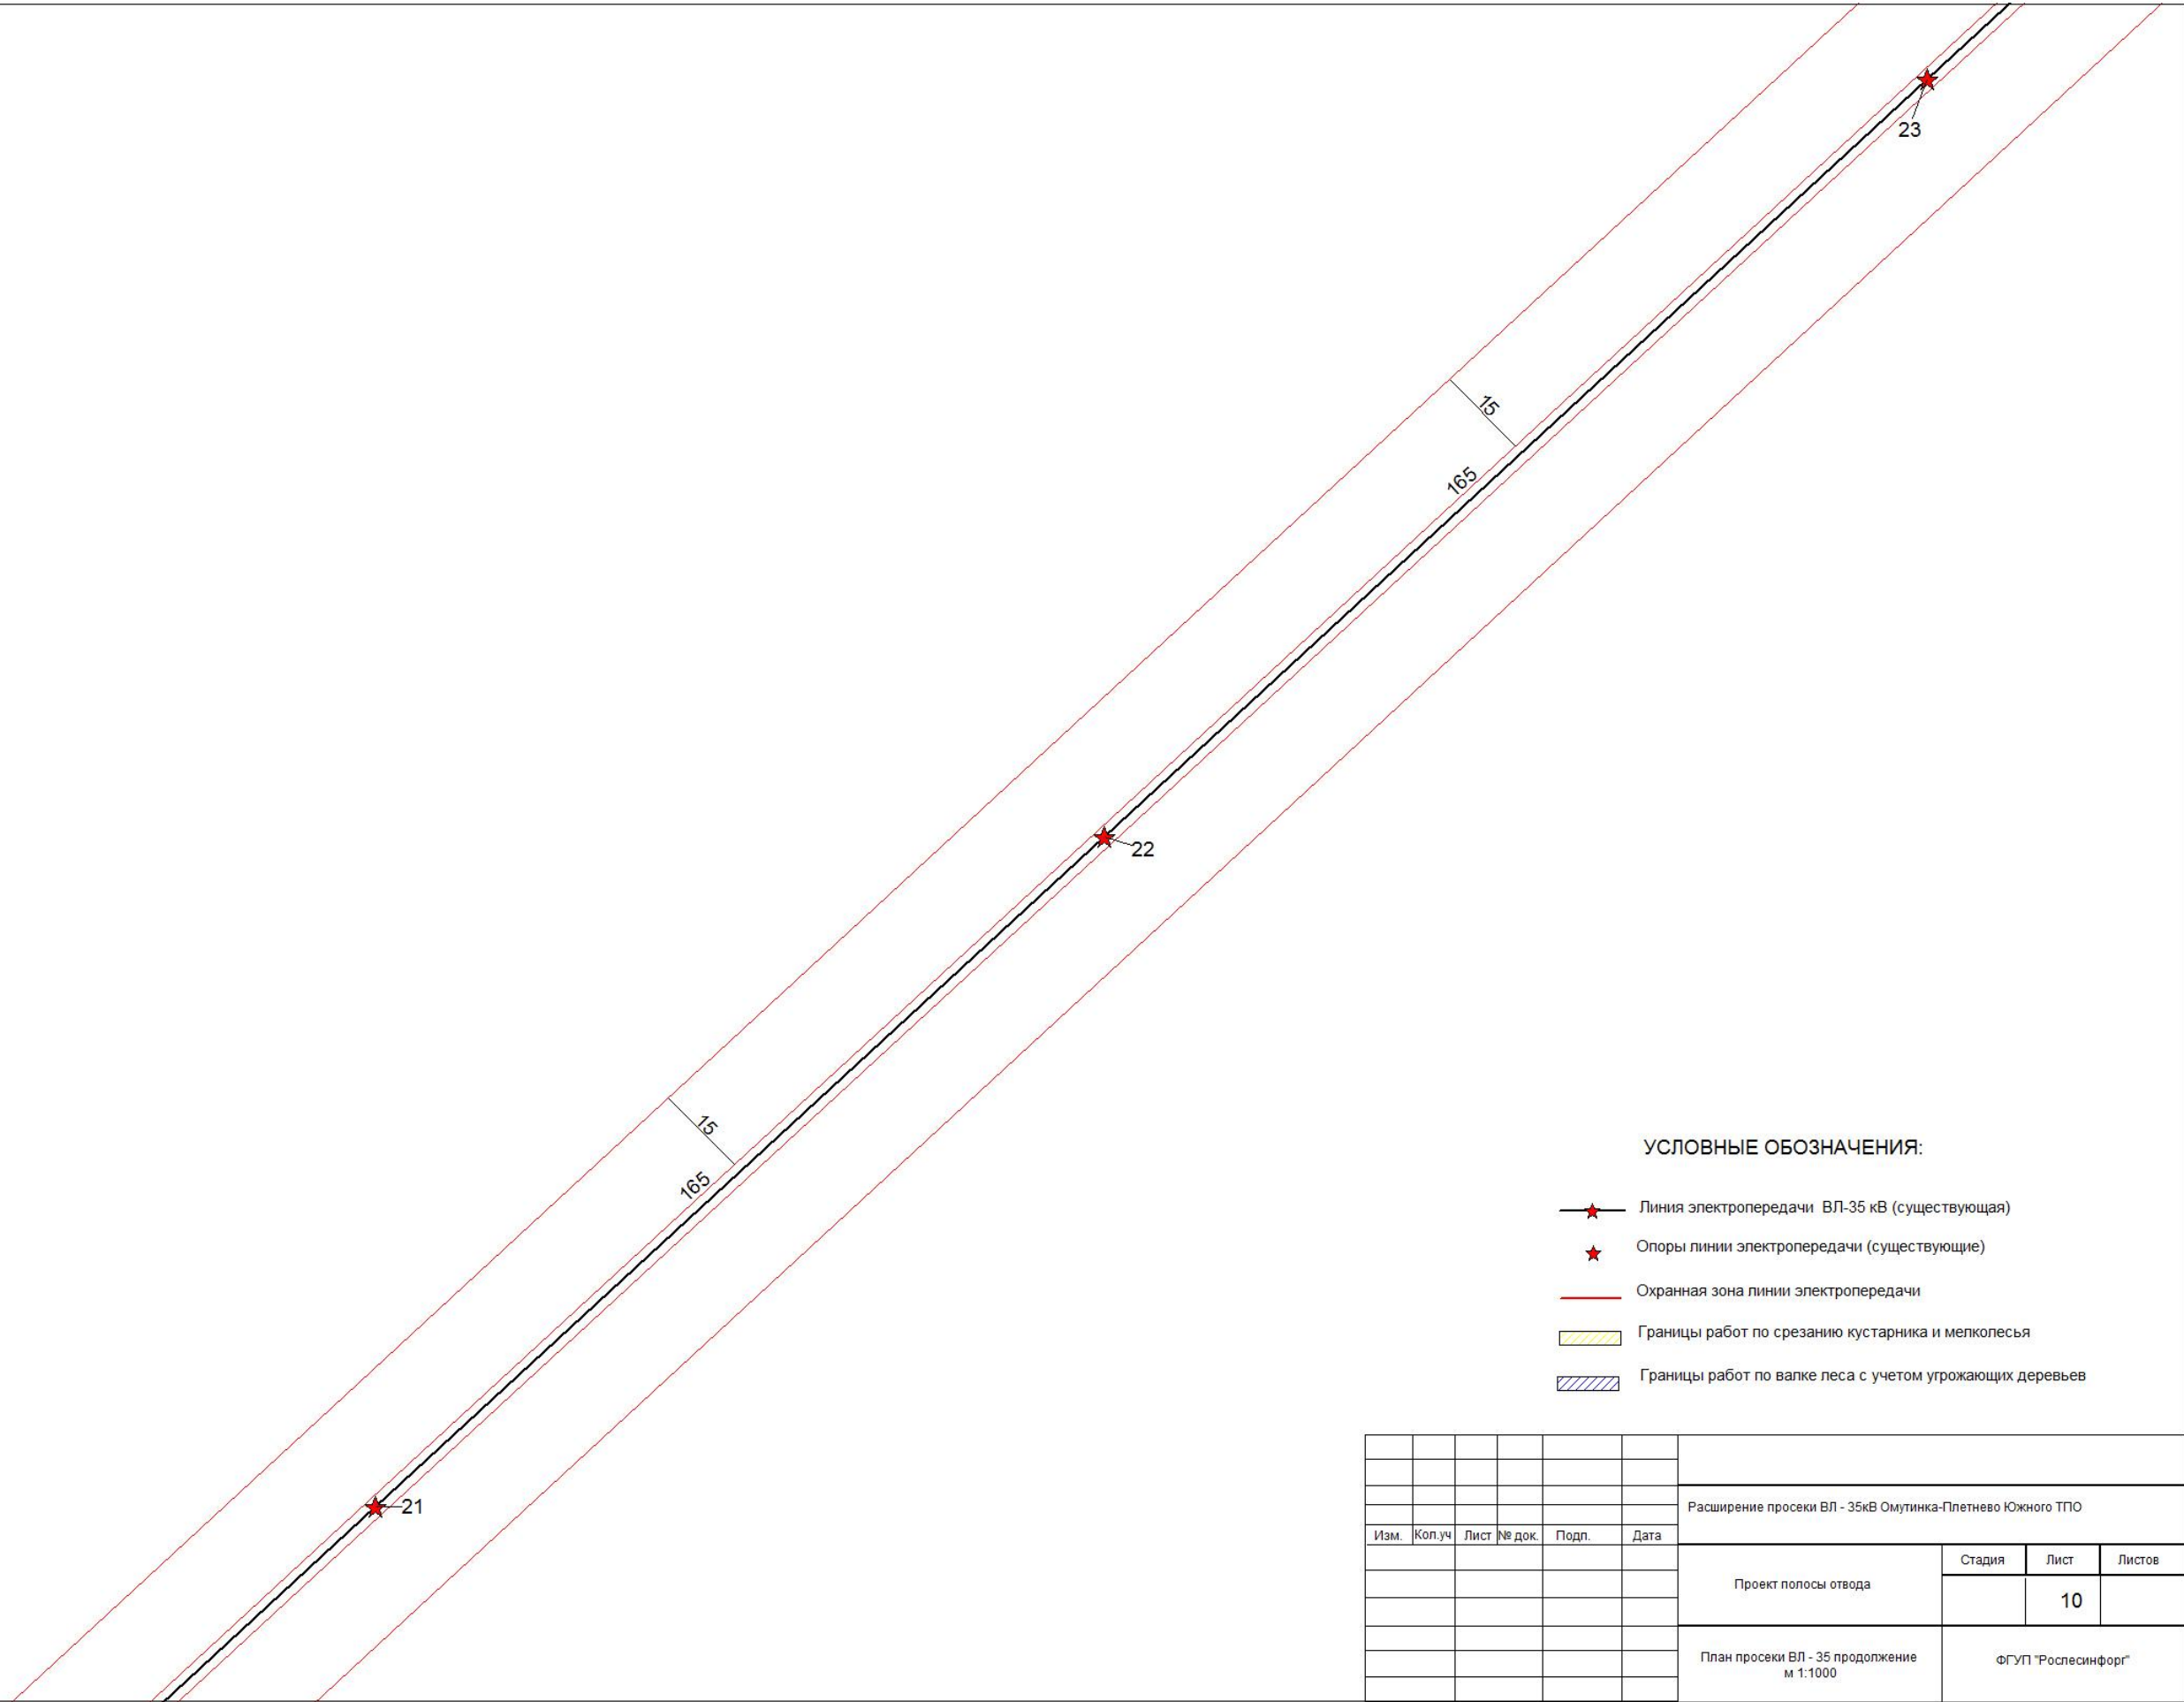



Согласовано				Инв. № подл.	Подп. и дата	Взам. инв. №

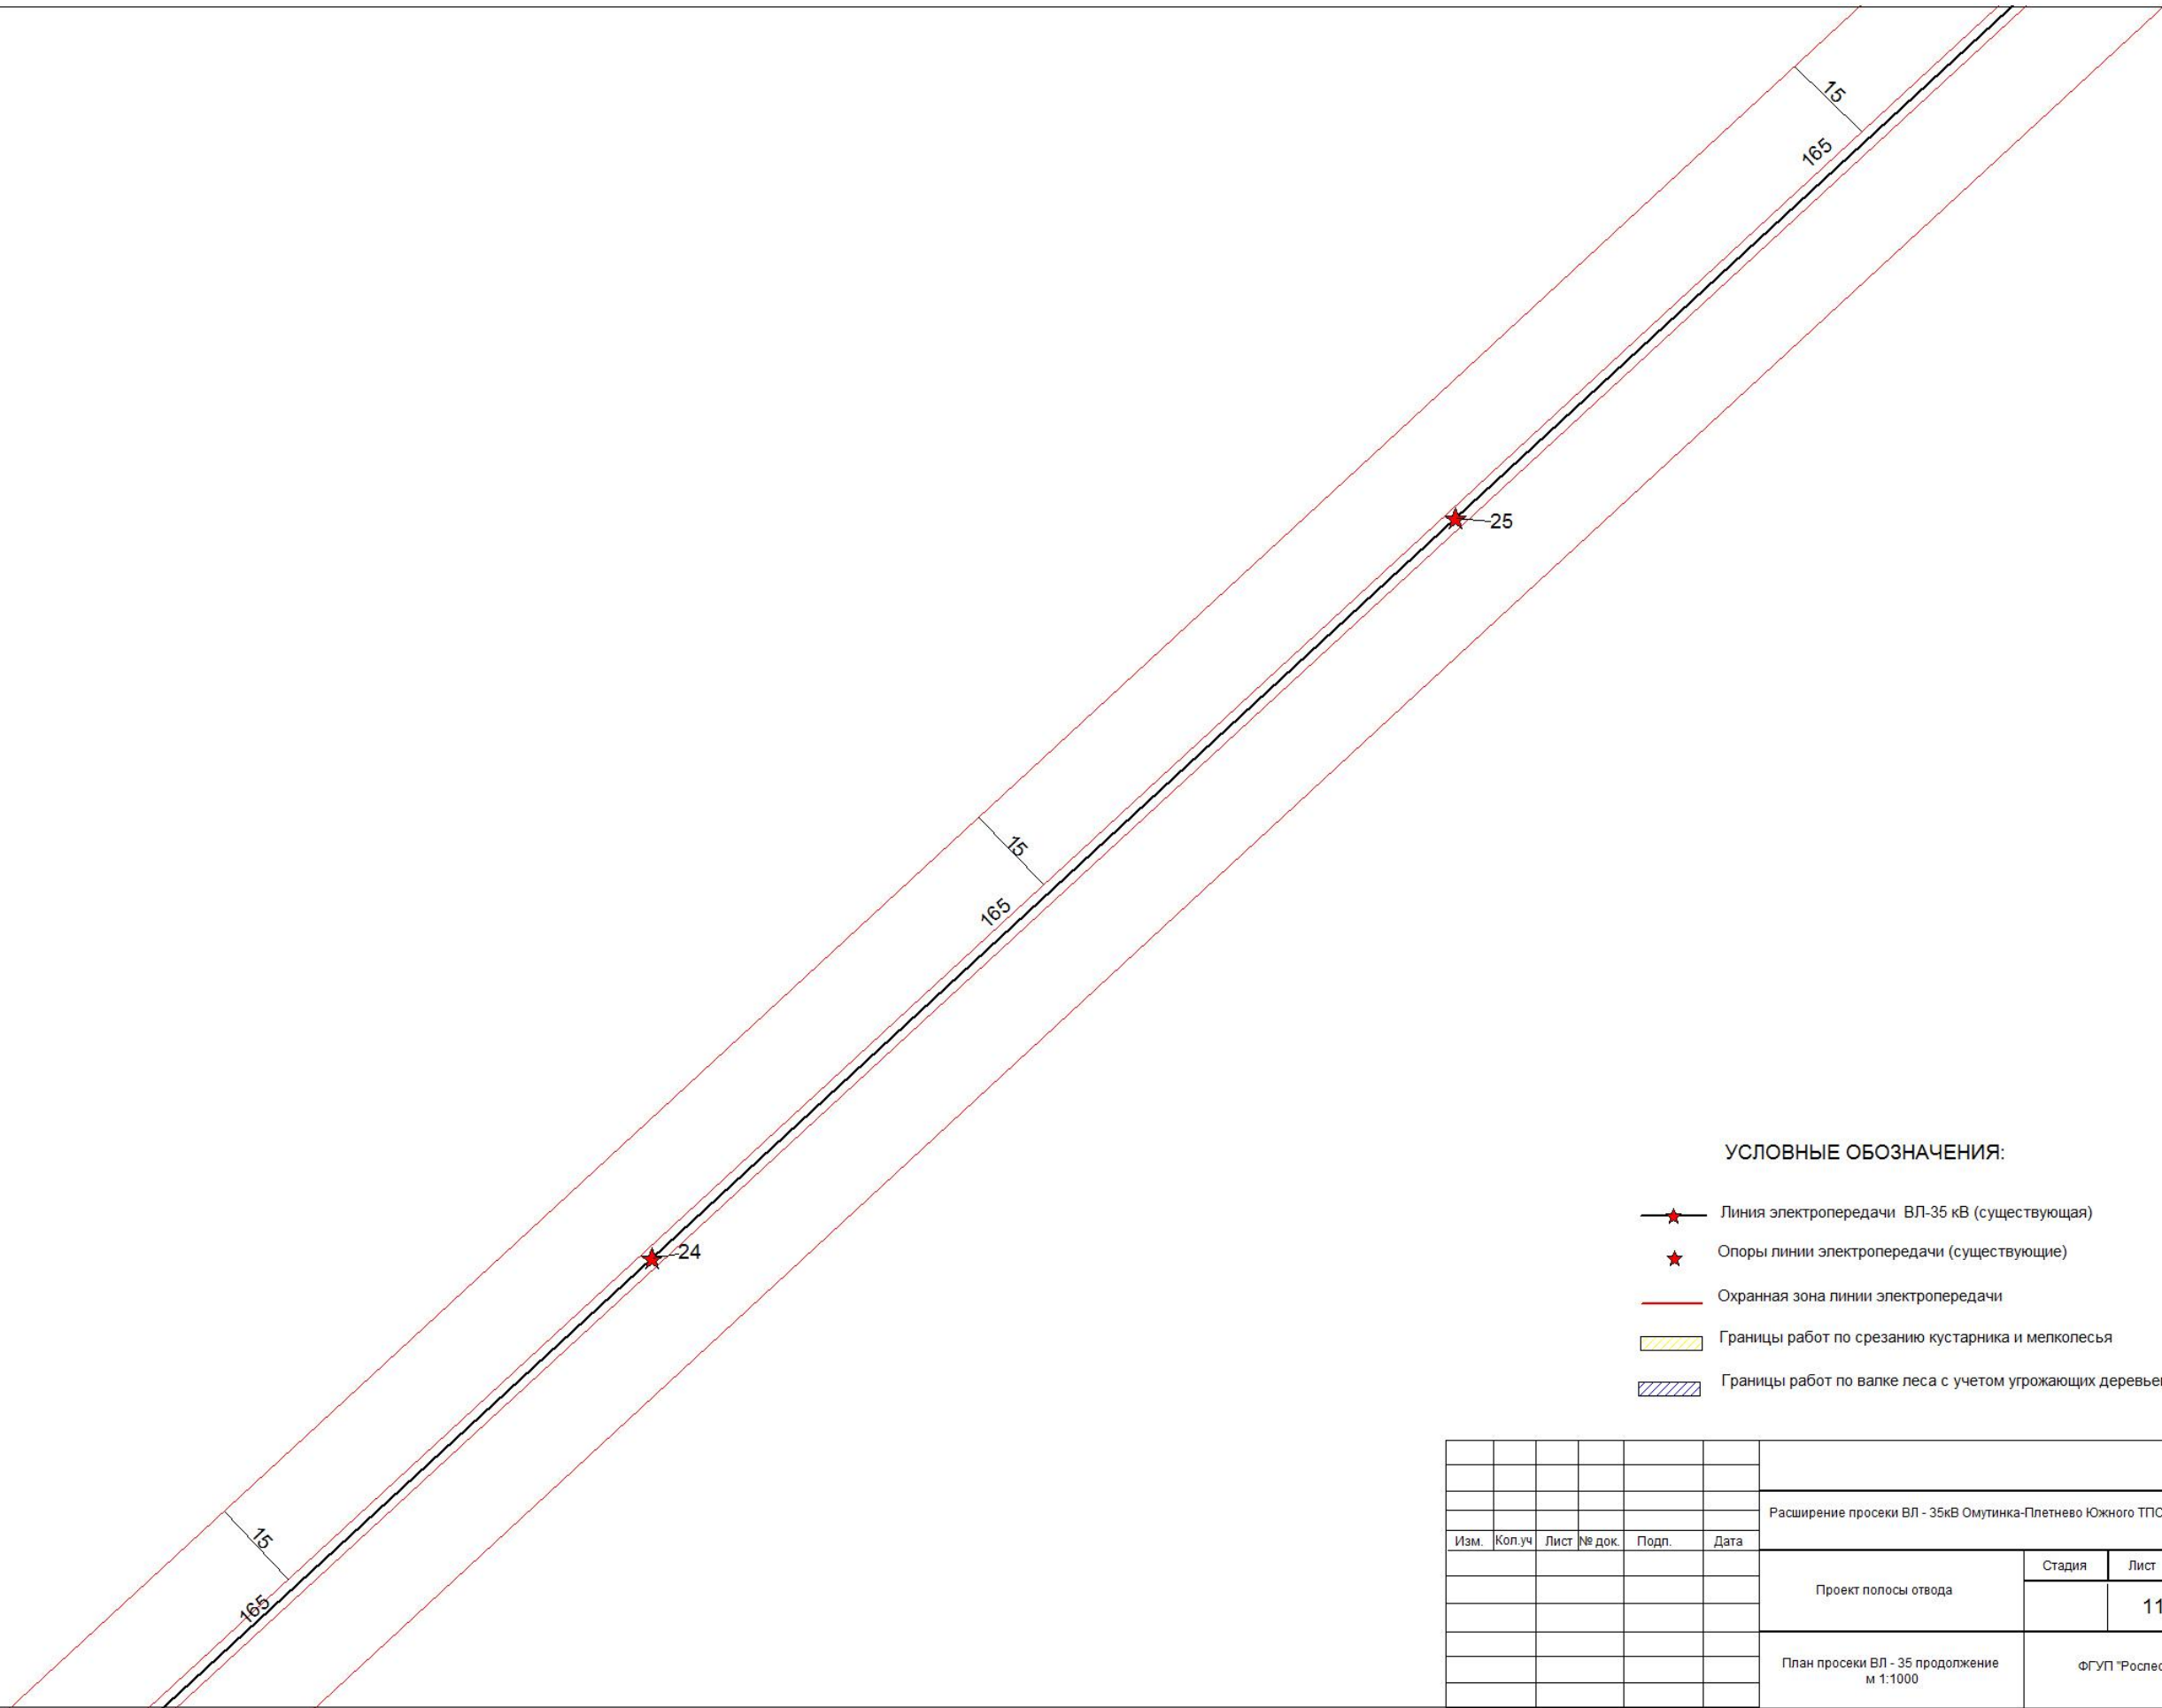


УСЛОВНЫЕ ОБОЗНАЧЕНИЯ:

- ★— Линия электропередачи ВЛ-35 кВ (существующая)
- ★ Опоры линии электропередачи (существующие)
- Охранная зона линии электропередачи
- ▨ Границы работ по срезанию кустарника и мелколесья
- ▤ Границы работ по валке леса с учетом угрожающих деревьев

							Расширение просеки ВЛ - 35кВ Омутинка-Плетнево Южного ТПО			
Изм.	Коп.уч	Лист	№ док.	Подп.	Дата		Проект полосы отвода	Стадия	Лист	Листов
									11	
							План просеки ВЛ - 35 продолжение м 1:1000	ФГУП "Рослесинфорг"		



Согласовано					
Инв. № подл.	Подп. и дата	Взам. инв. №			

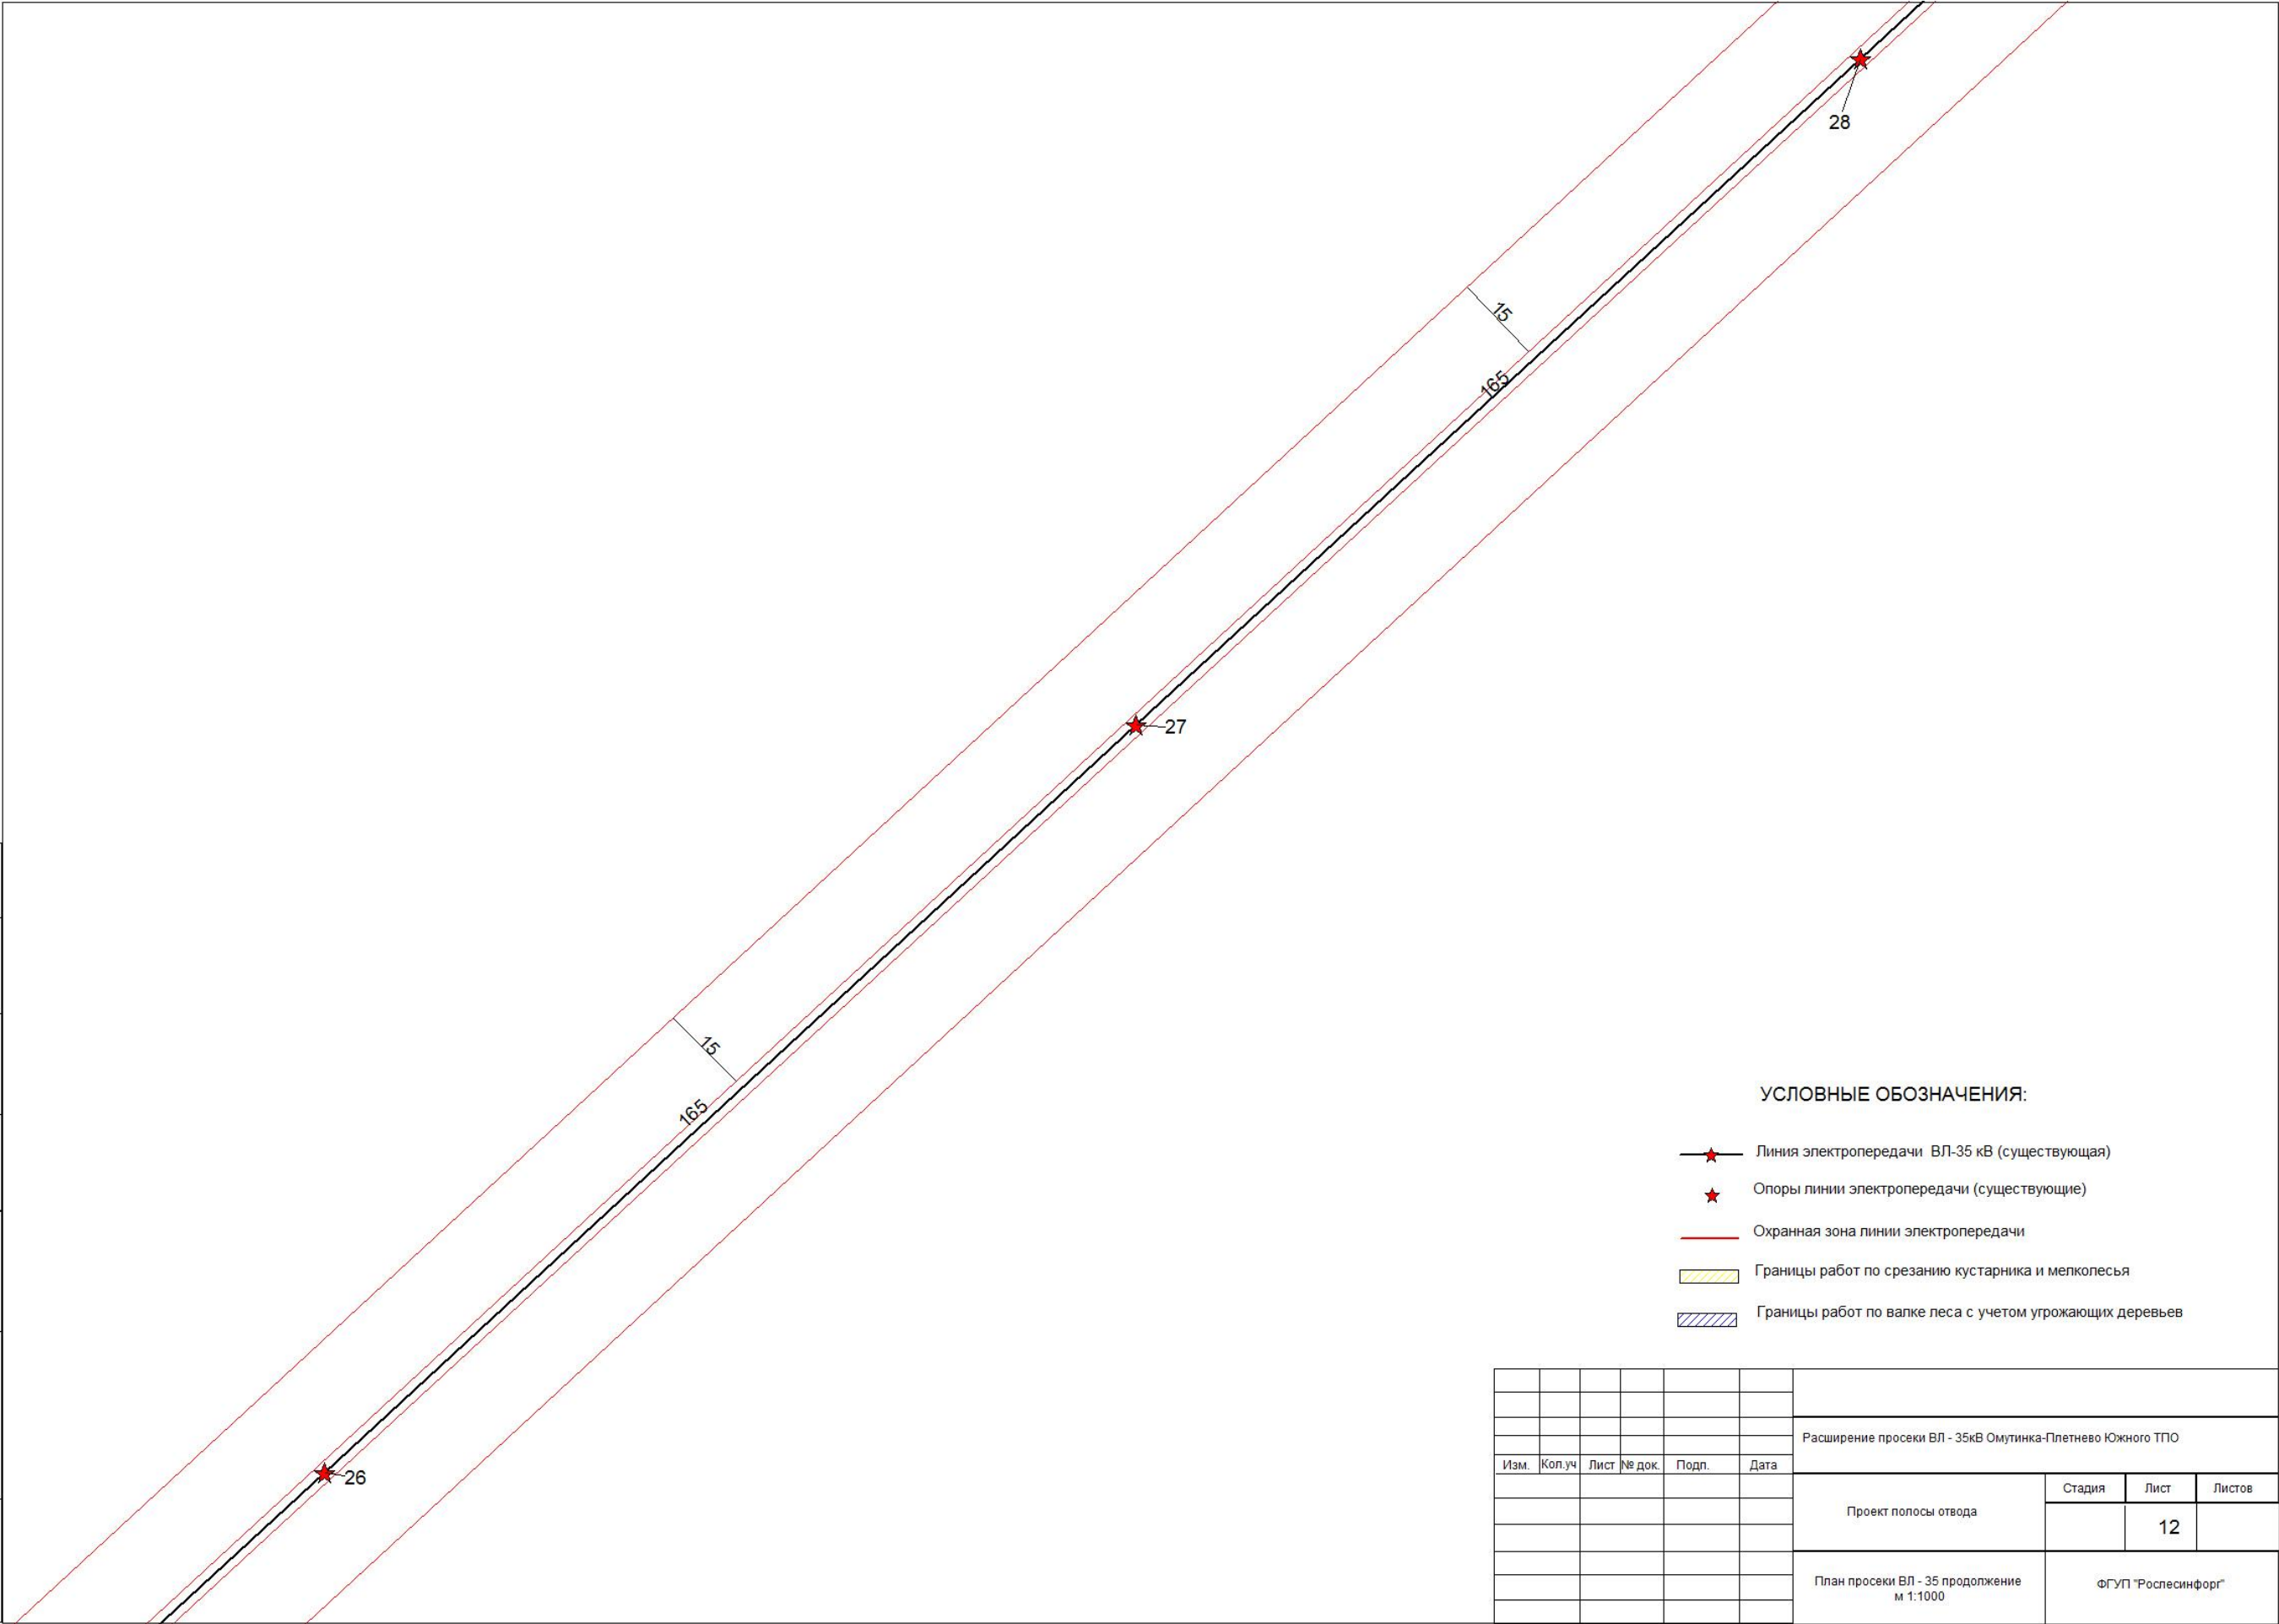








Согласовано					
Инв. № подл.	Подп. и дата	Взам. инв. №			

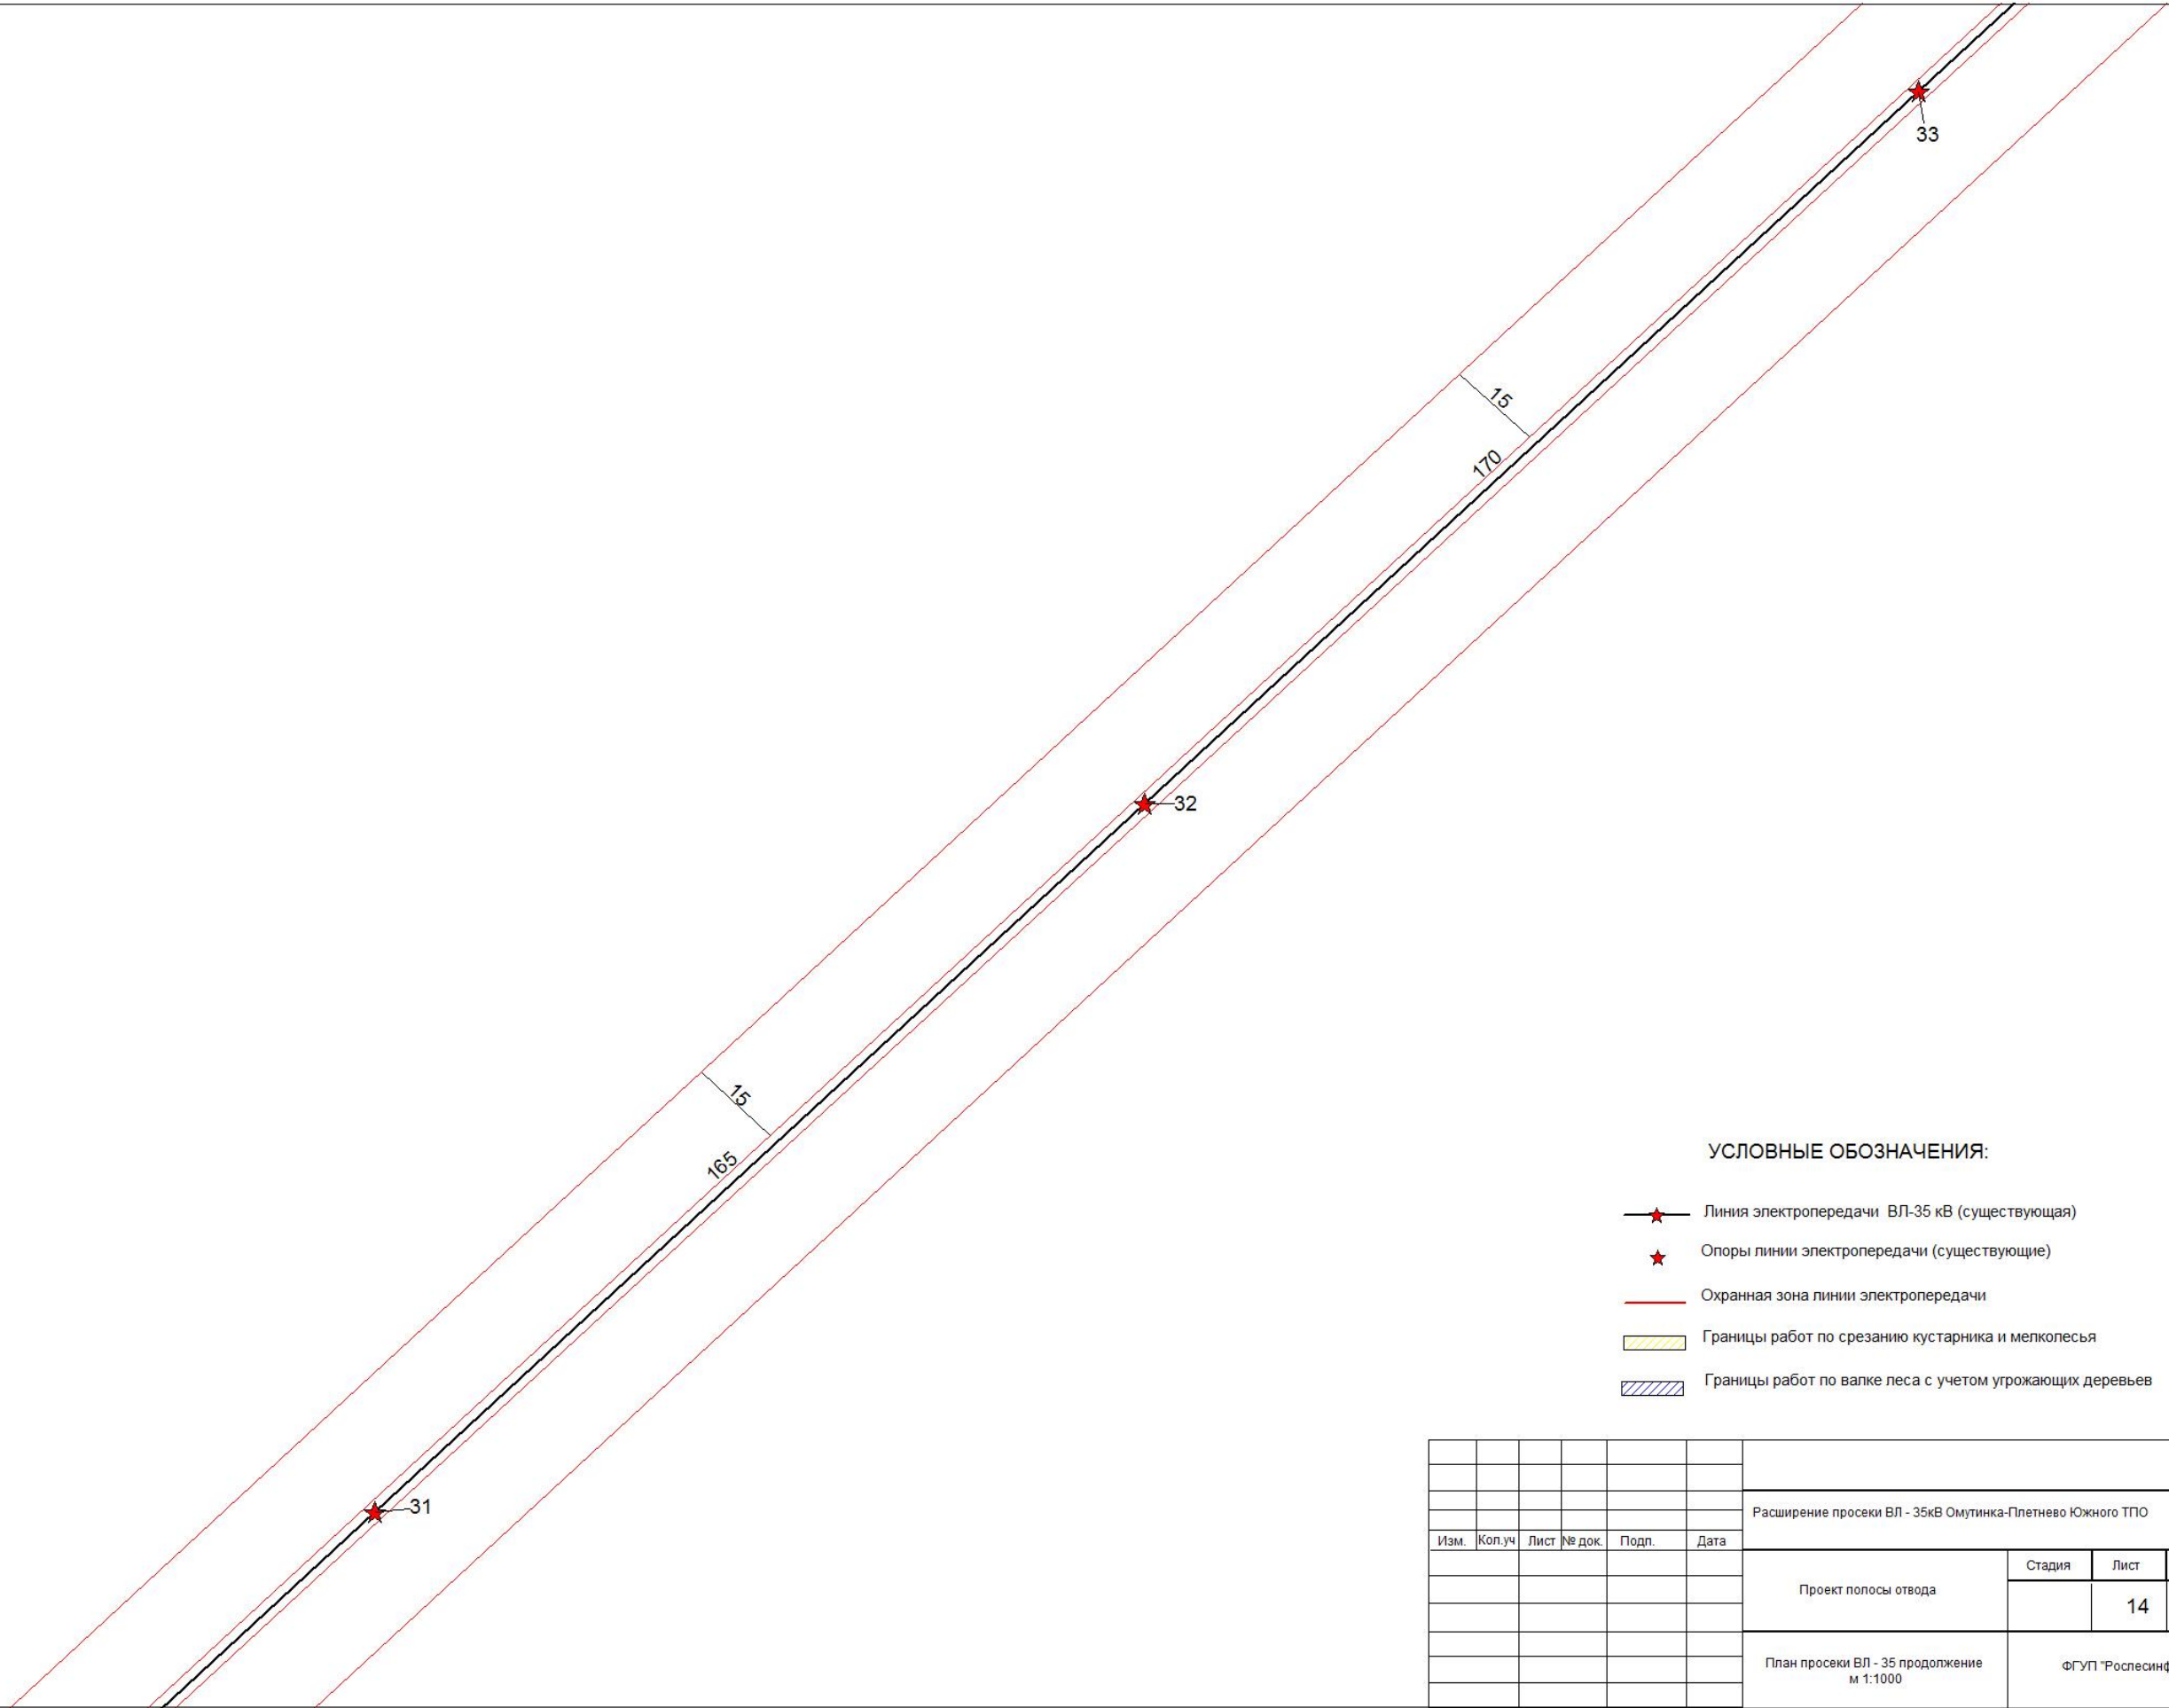


УСЛОВНЫЕ ОБОЗНАЧЕНИЯ:

- ★— Линия электропередачи ВЛ-35 кВ (существующая)
- ★ Опоры линии электропередачи (существующие)
- Охранная зона линии электропередачи
- ▨ Границы работ по срезанию кустарника и мелколесья
- ▤ Границы работ по валке леса с учетом угрожающих деревьев

							Расширение просеки ВЛ - 35кВ Омутинка-Плетнево Южного ТПО			
Изм.	Коп.уч	Лист	№ док.	Подп.	Дата		Проект полосы отвода	Стадия	Лист	Листов
									14	
							План просеки ВЛ - 35 продолжение м 1:1000		ФГУП "Рослесинфорг"	




Согласовано			
Инв. № подл.	Подп. и дата	Взам. инв. №	

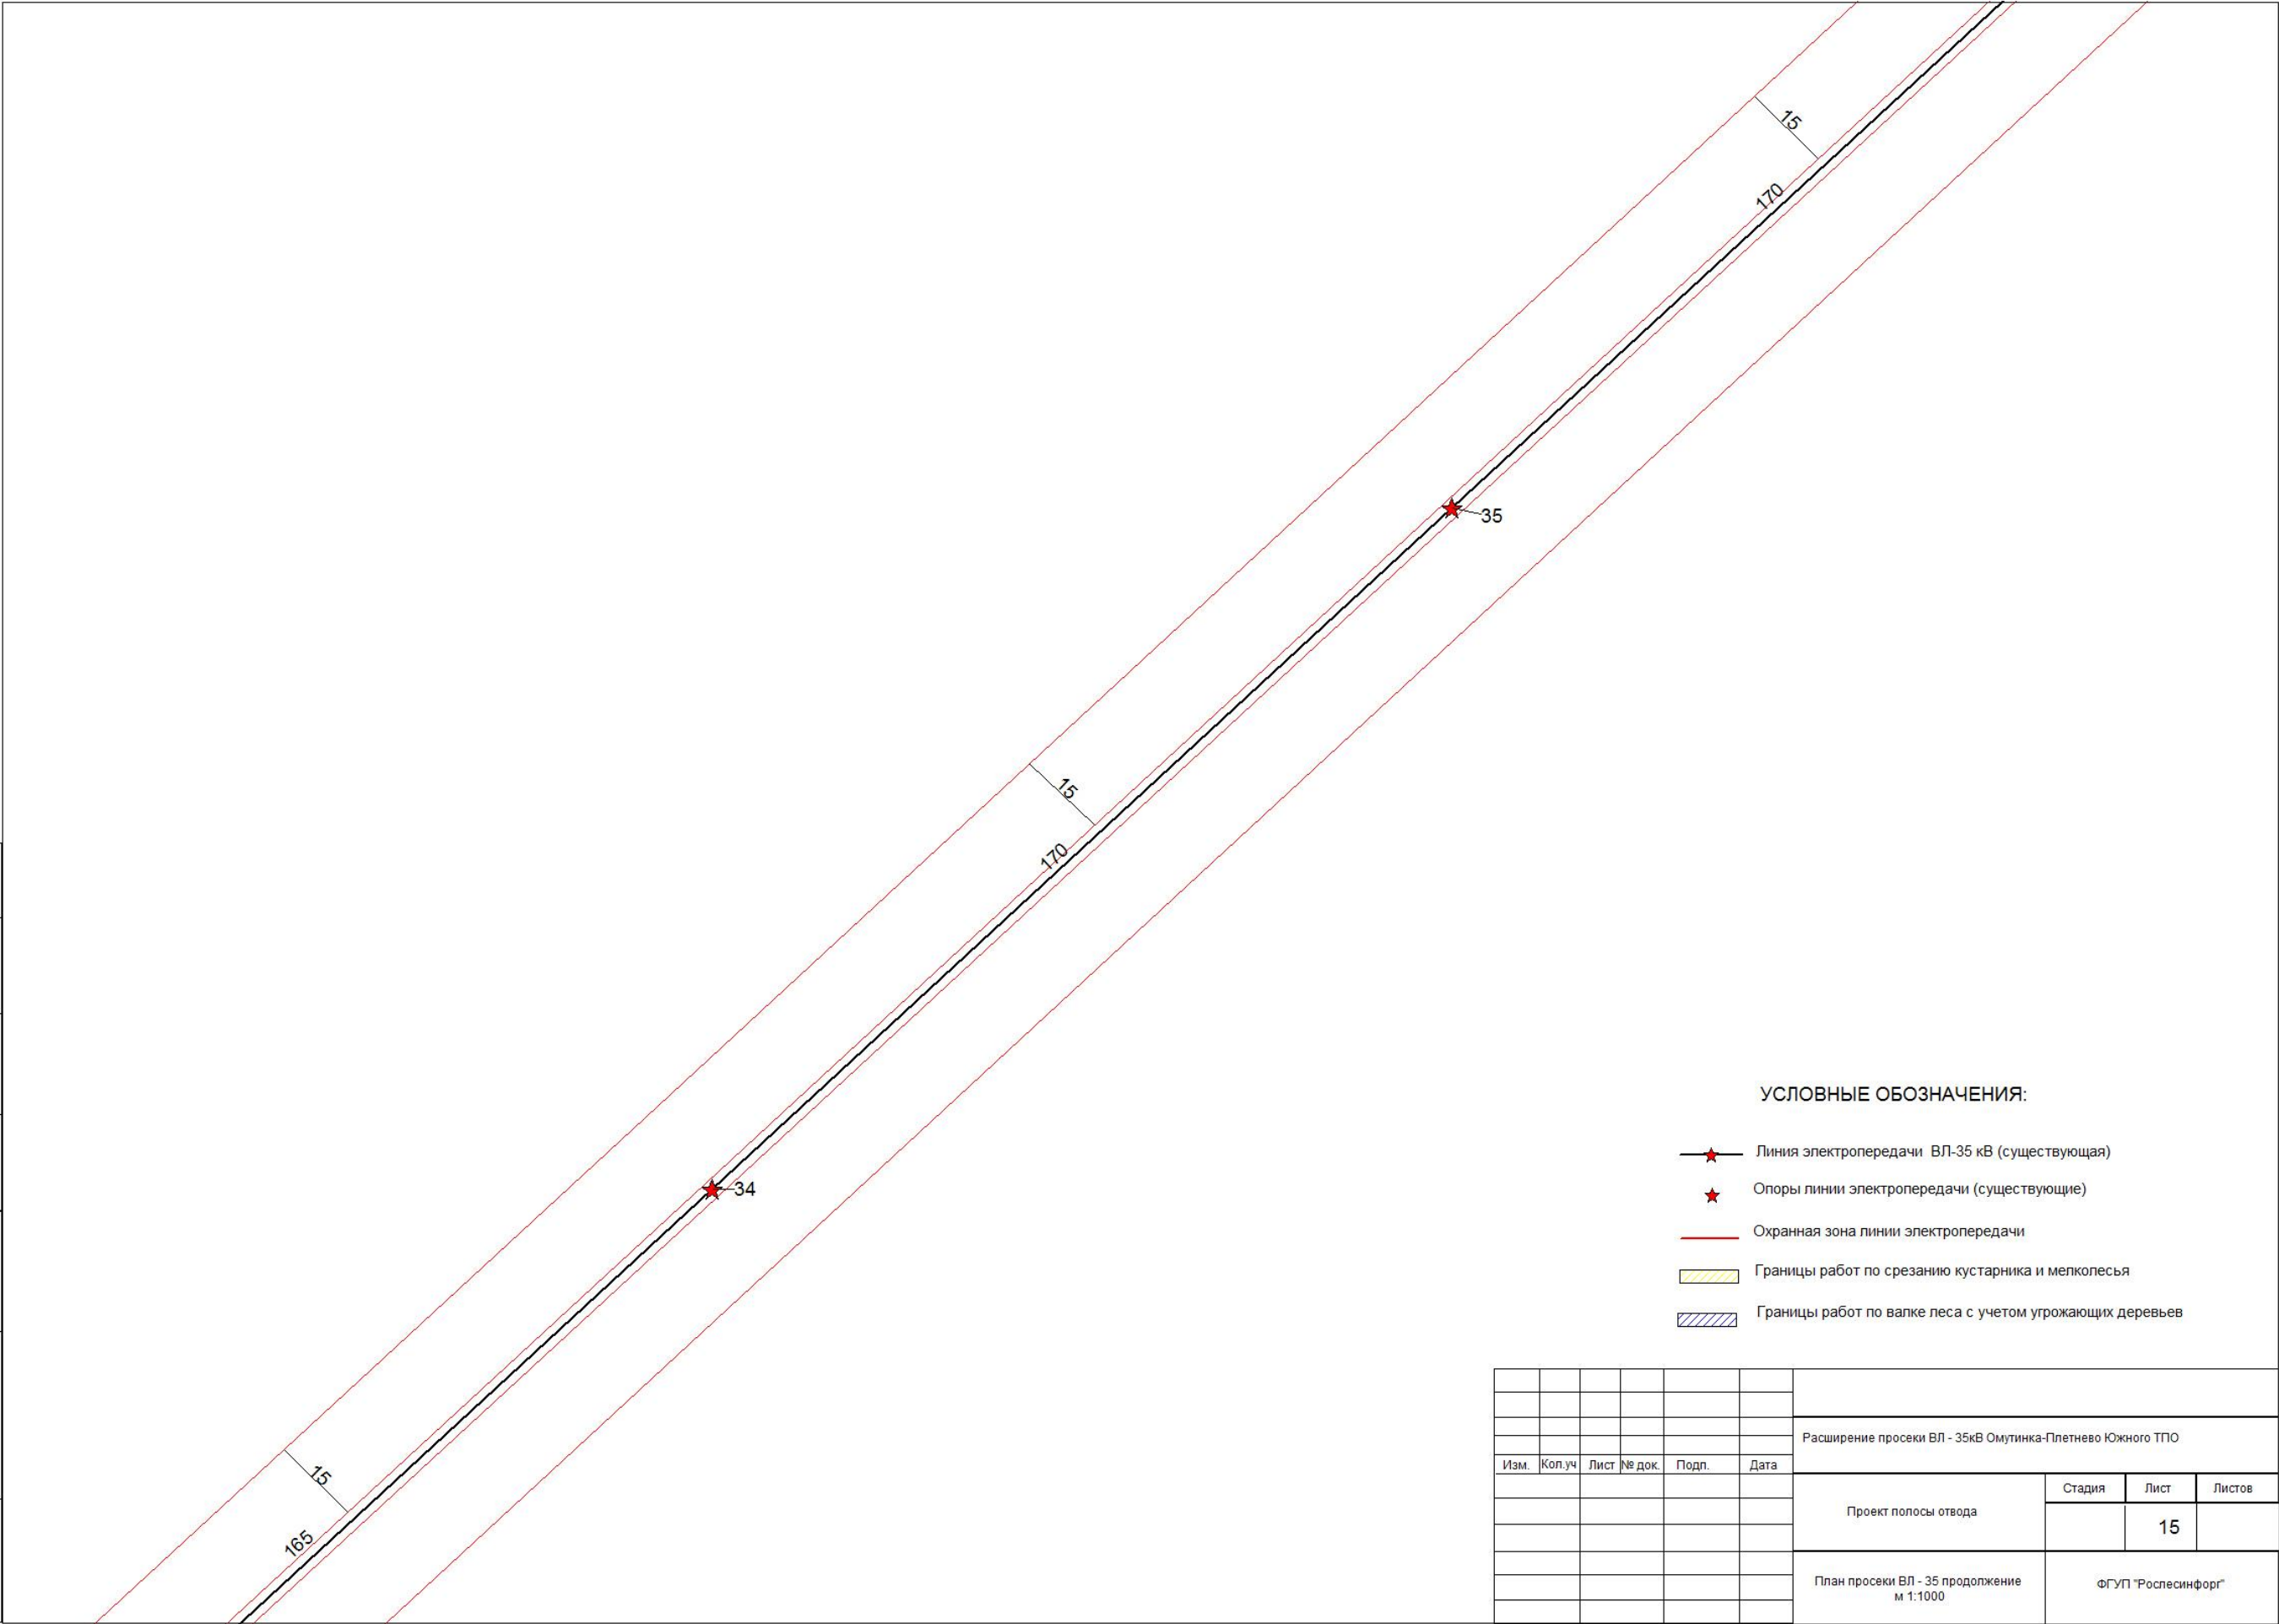



Согласовано					
Инв. № подл.	Подп. и дата	Взам. инв. №			

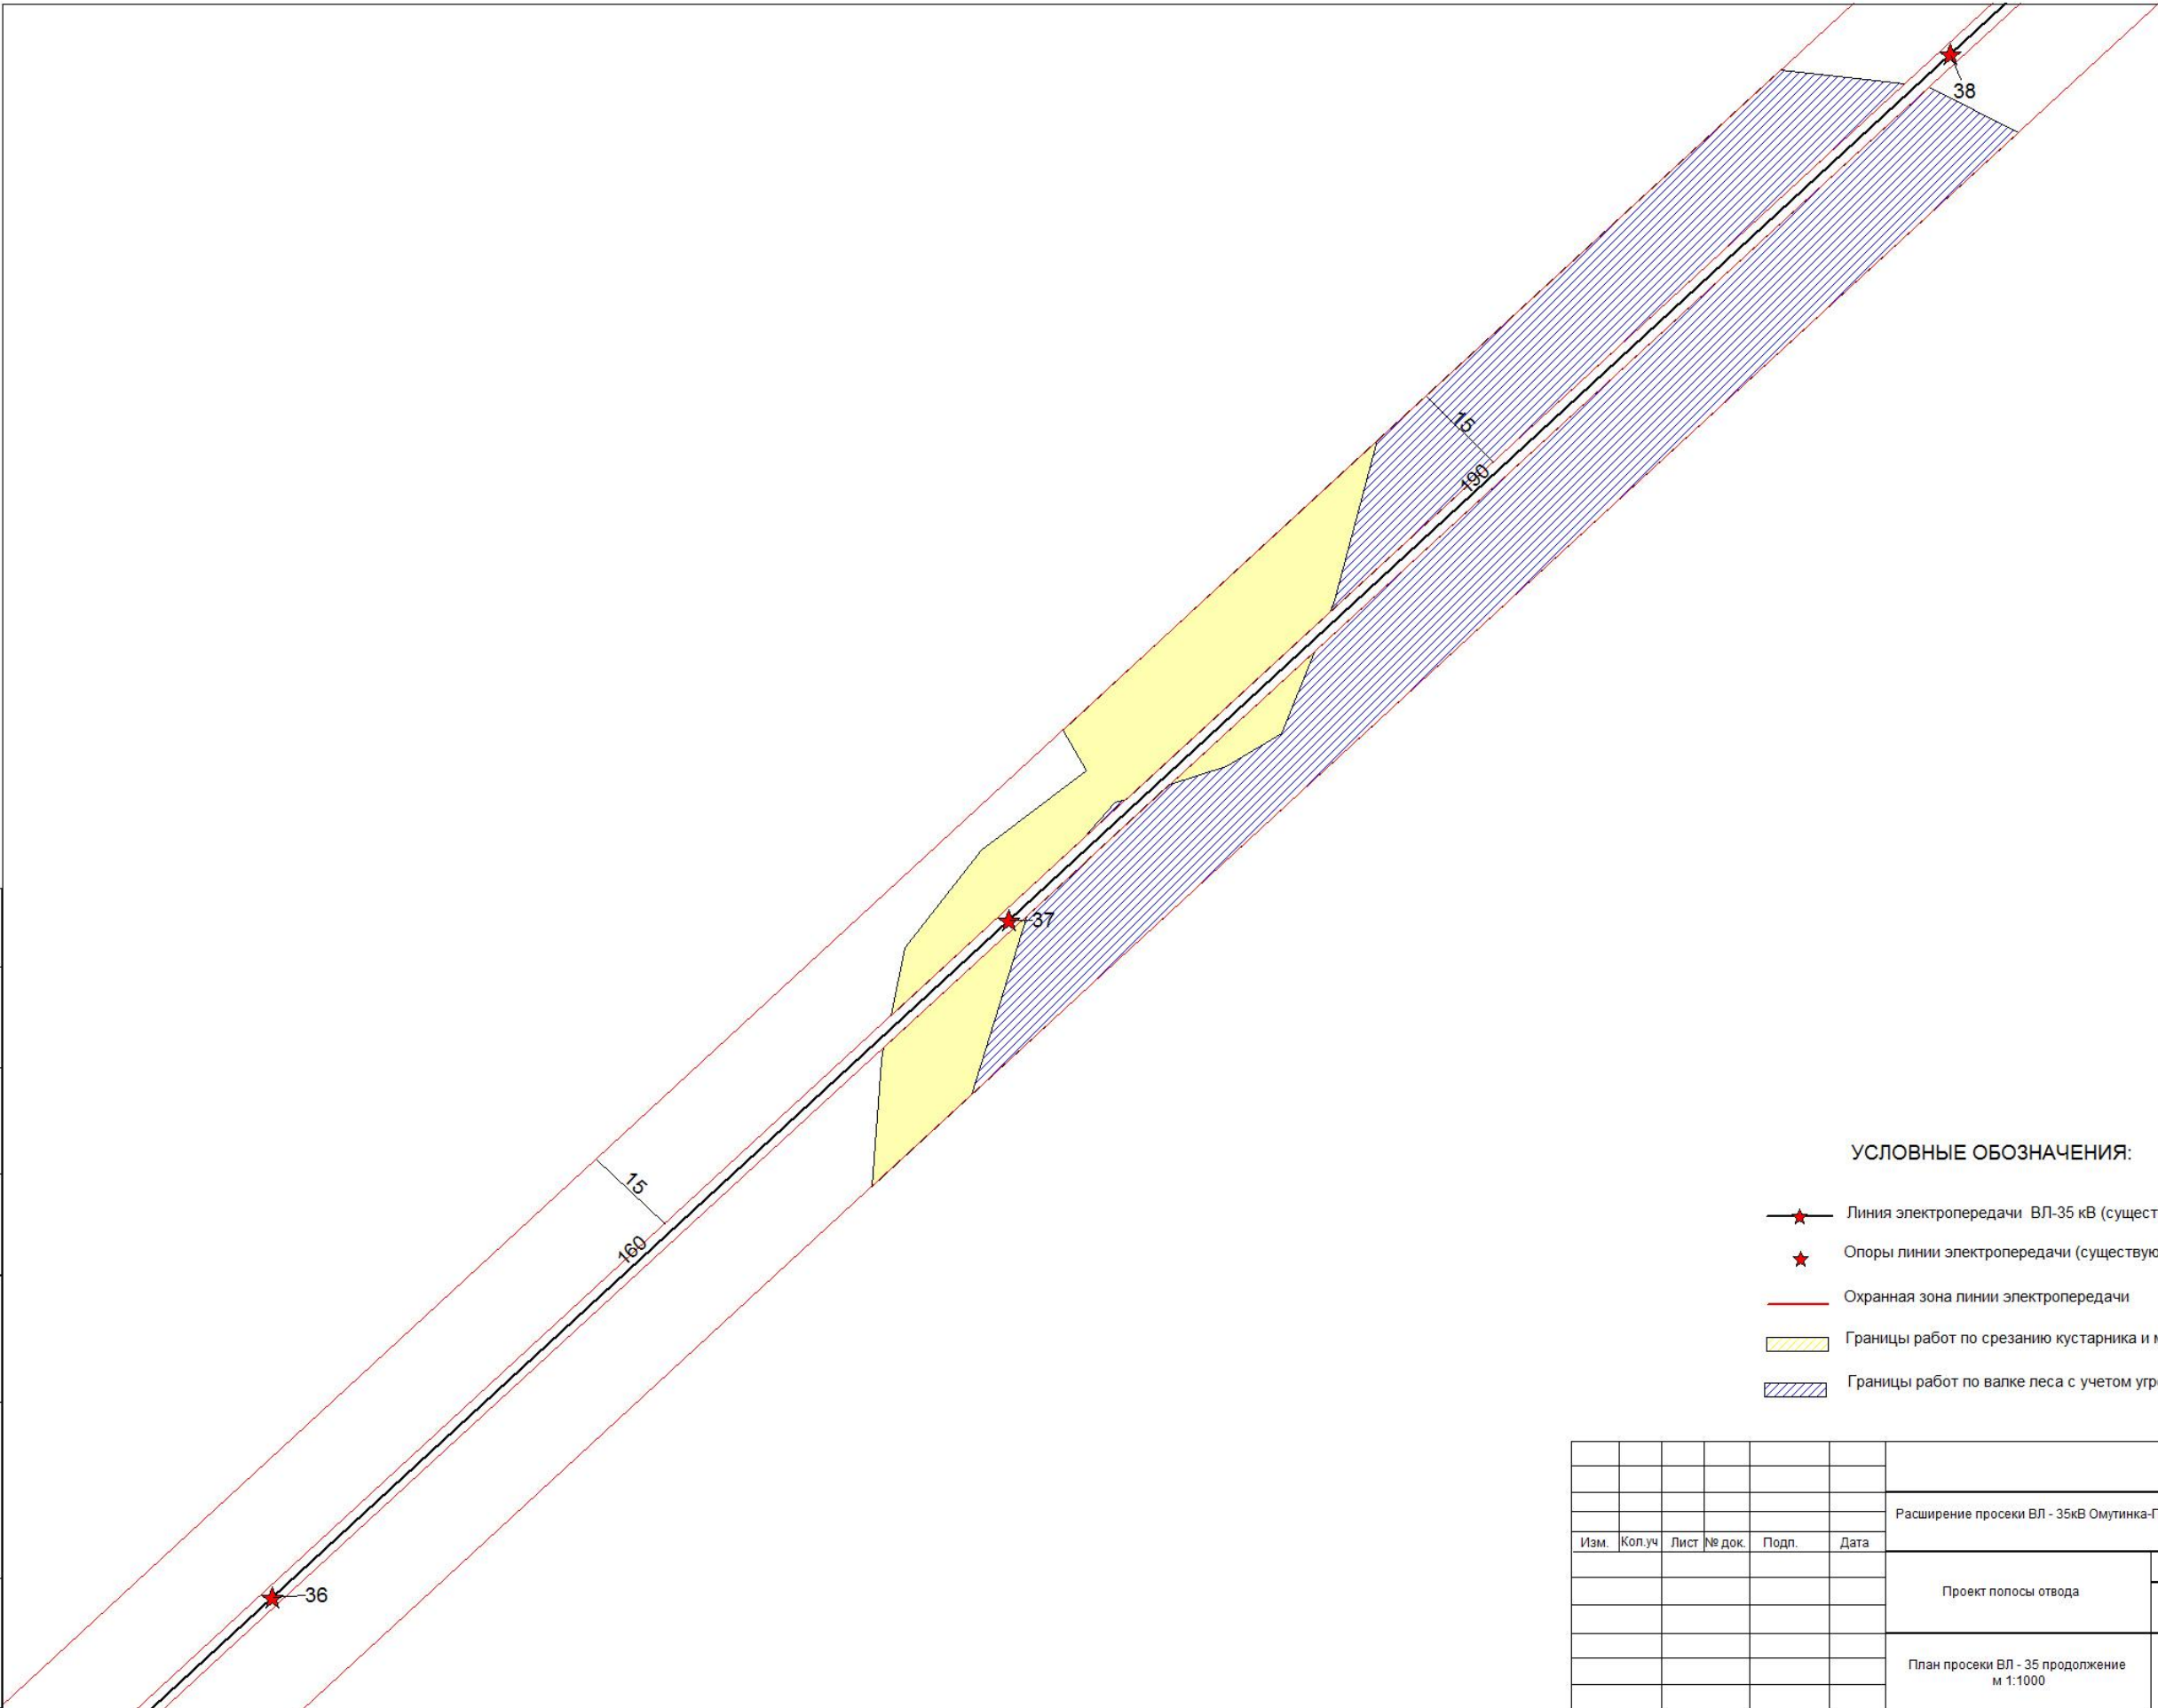


УСЛОВНЫЕ ОБОЗНАЧЕНИЯ:

- ★— Линия электропередачи ВЛ-35 кВ (существующая)
- ★ Опоры линии электропередачи (существующие)
- Охранная зона линии электропередачи
- ▨ Границы работ по срезанию кустарника и мелколесья
- ▨ Границы работ по валке леса с учетом угрожающих деревьев

							Расширение просеки ВЛ - 35кВ Омутинка-Плетнево Южного ТПО			
Изм.	Коп.	уч	Лист	№ док.	Подп.	Дата	Проект полосы отвода	Стадия	Лист	Листов
									16	
							План просеки ВЛ - 35 продолжение м 1:1000		ФГУП "Рослесинфорг"	




Согласовано					
Инов.№ подл.	Подп. и дата	Взам. инв.№			

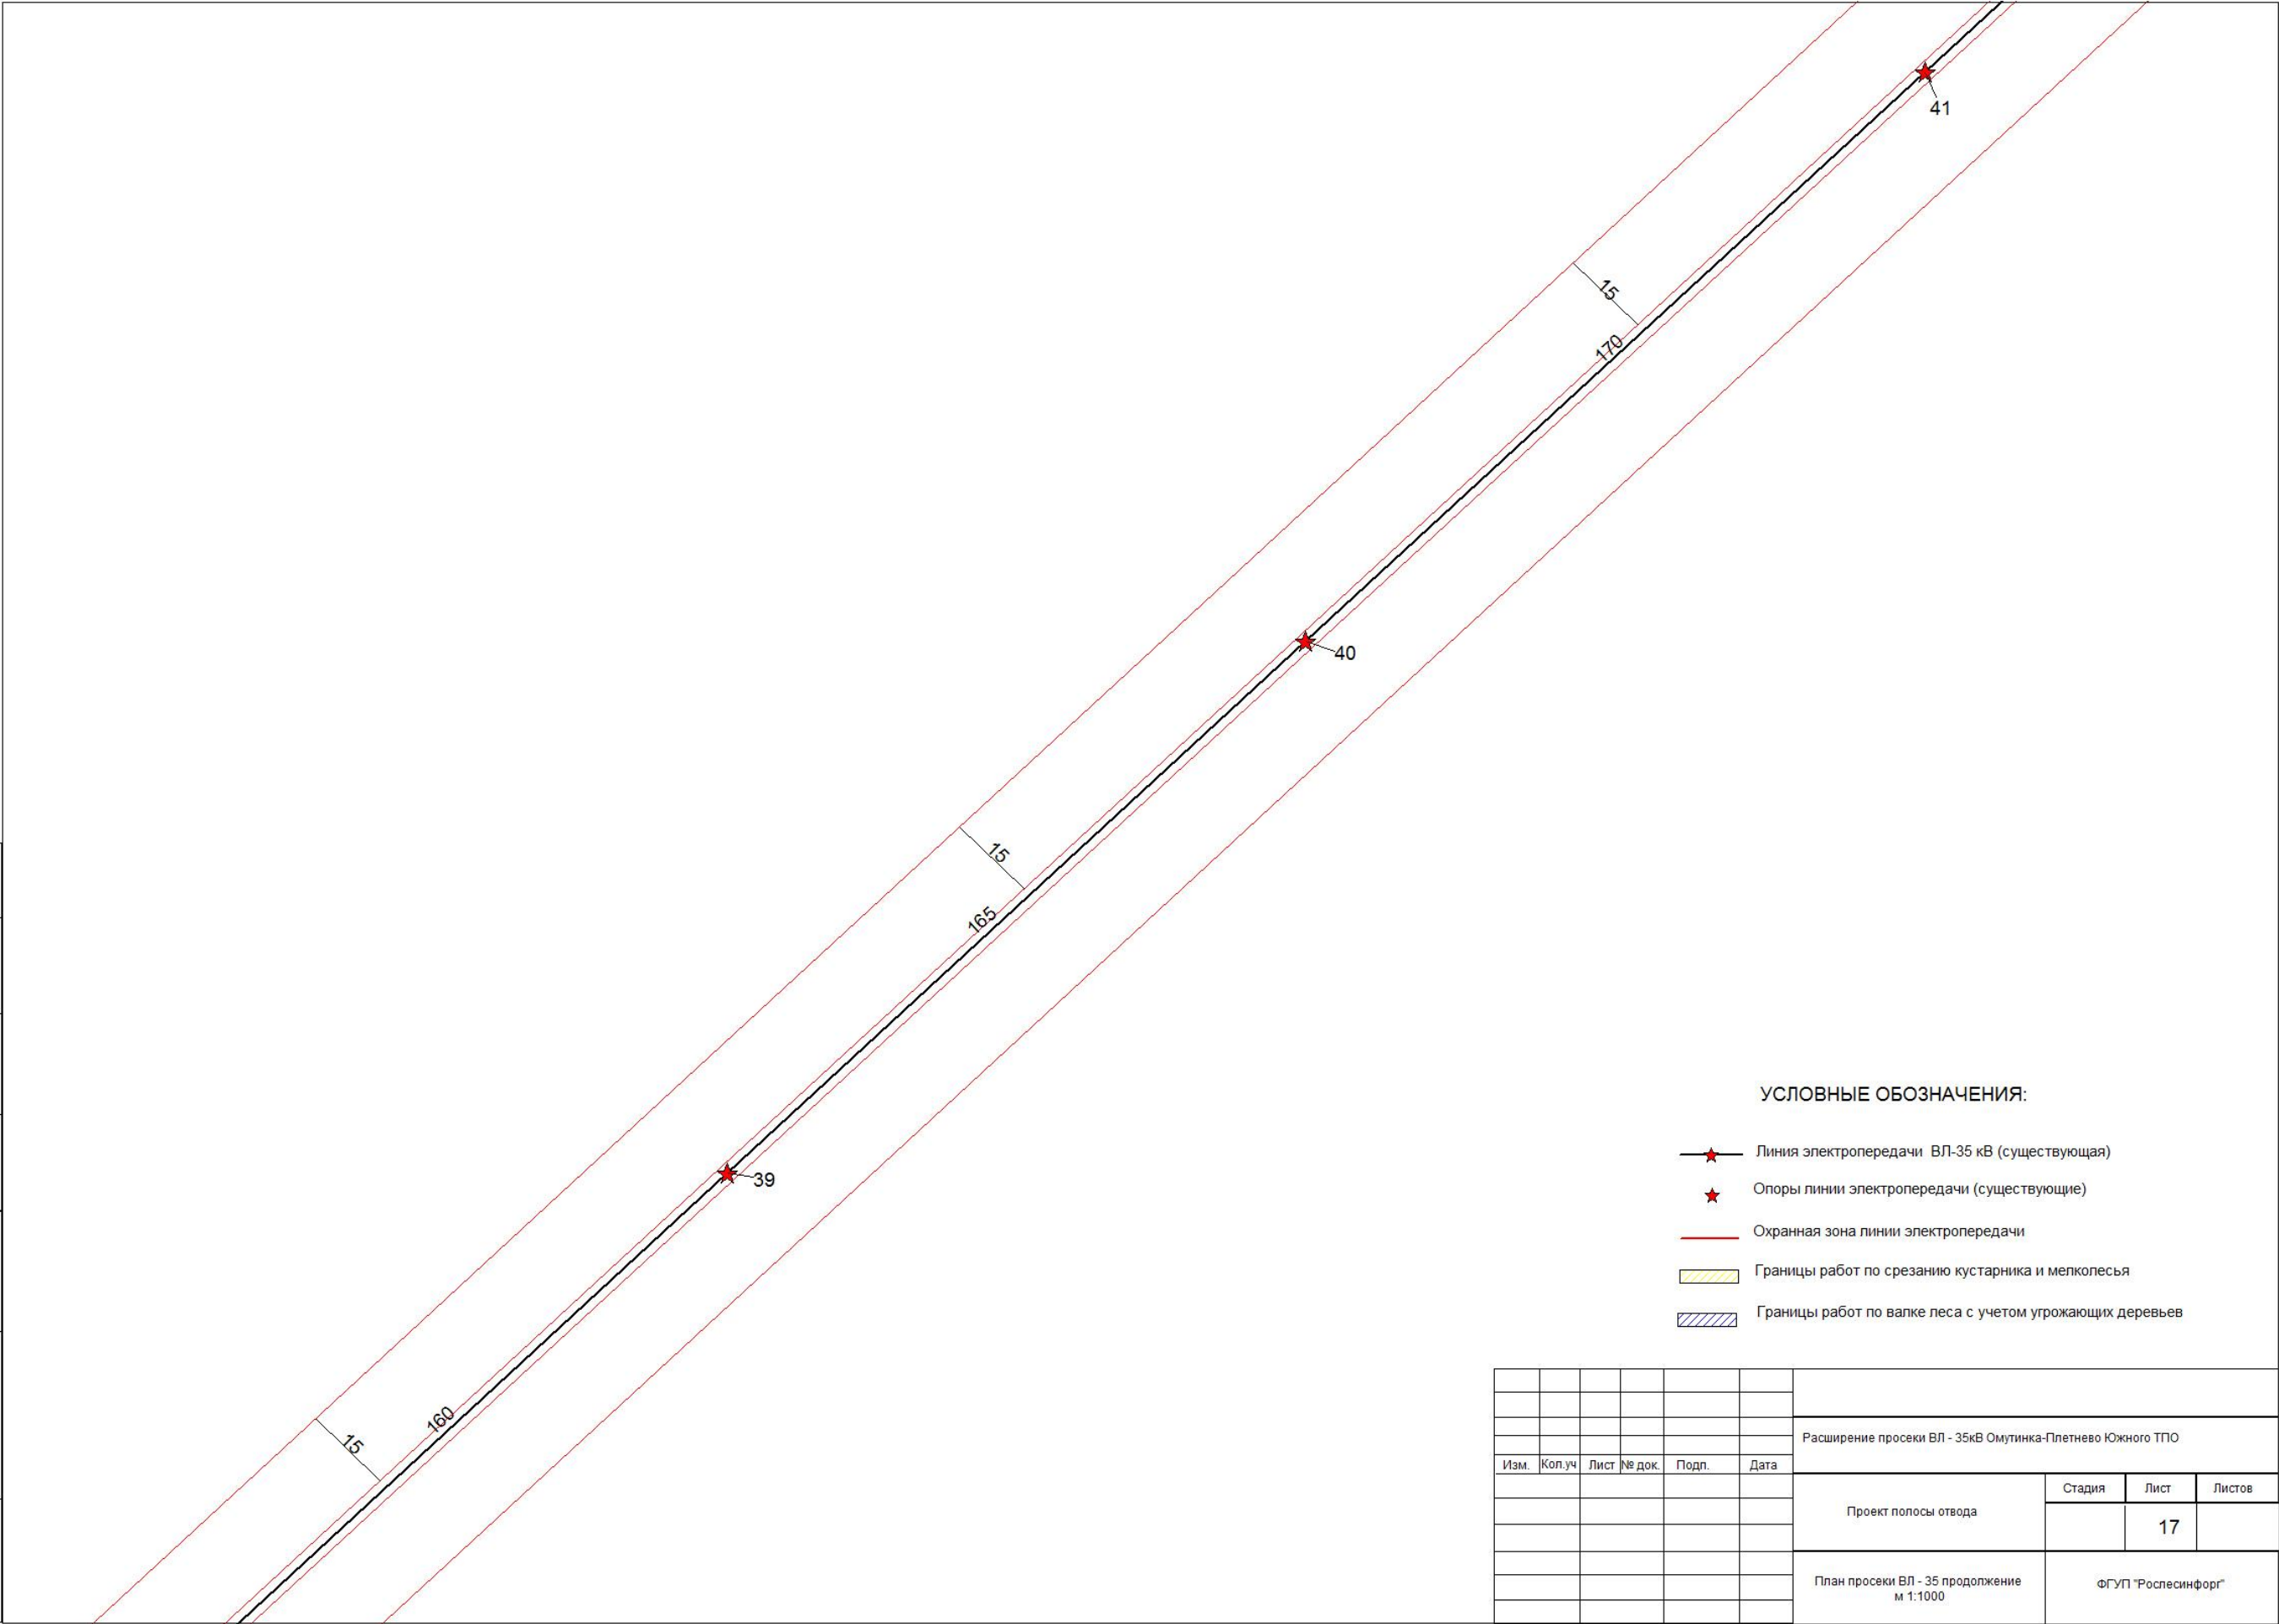



Согласовано					
Инв. № подл.	Подп. и дата	Взам. инв. №			

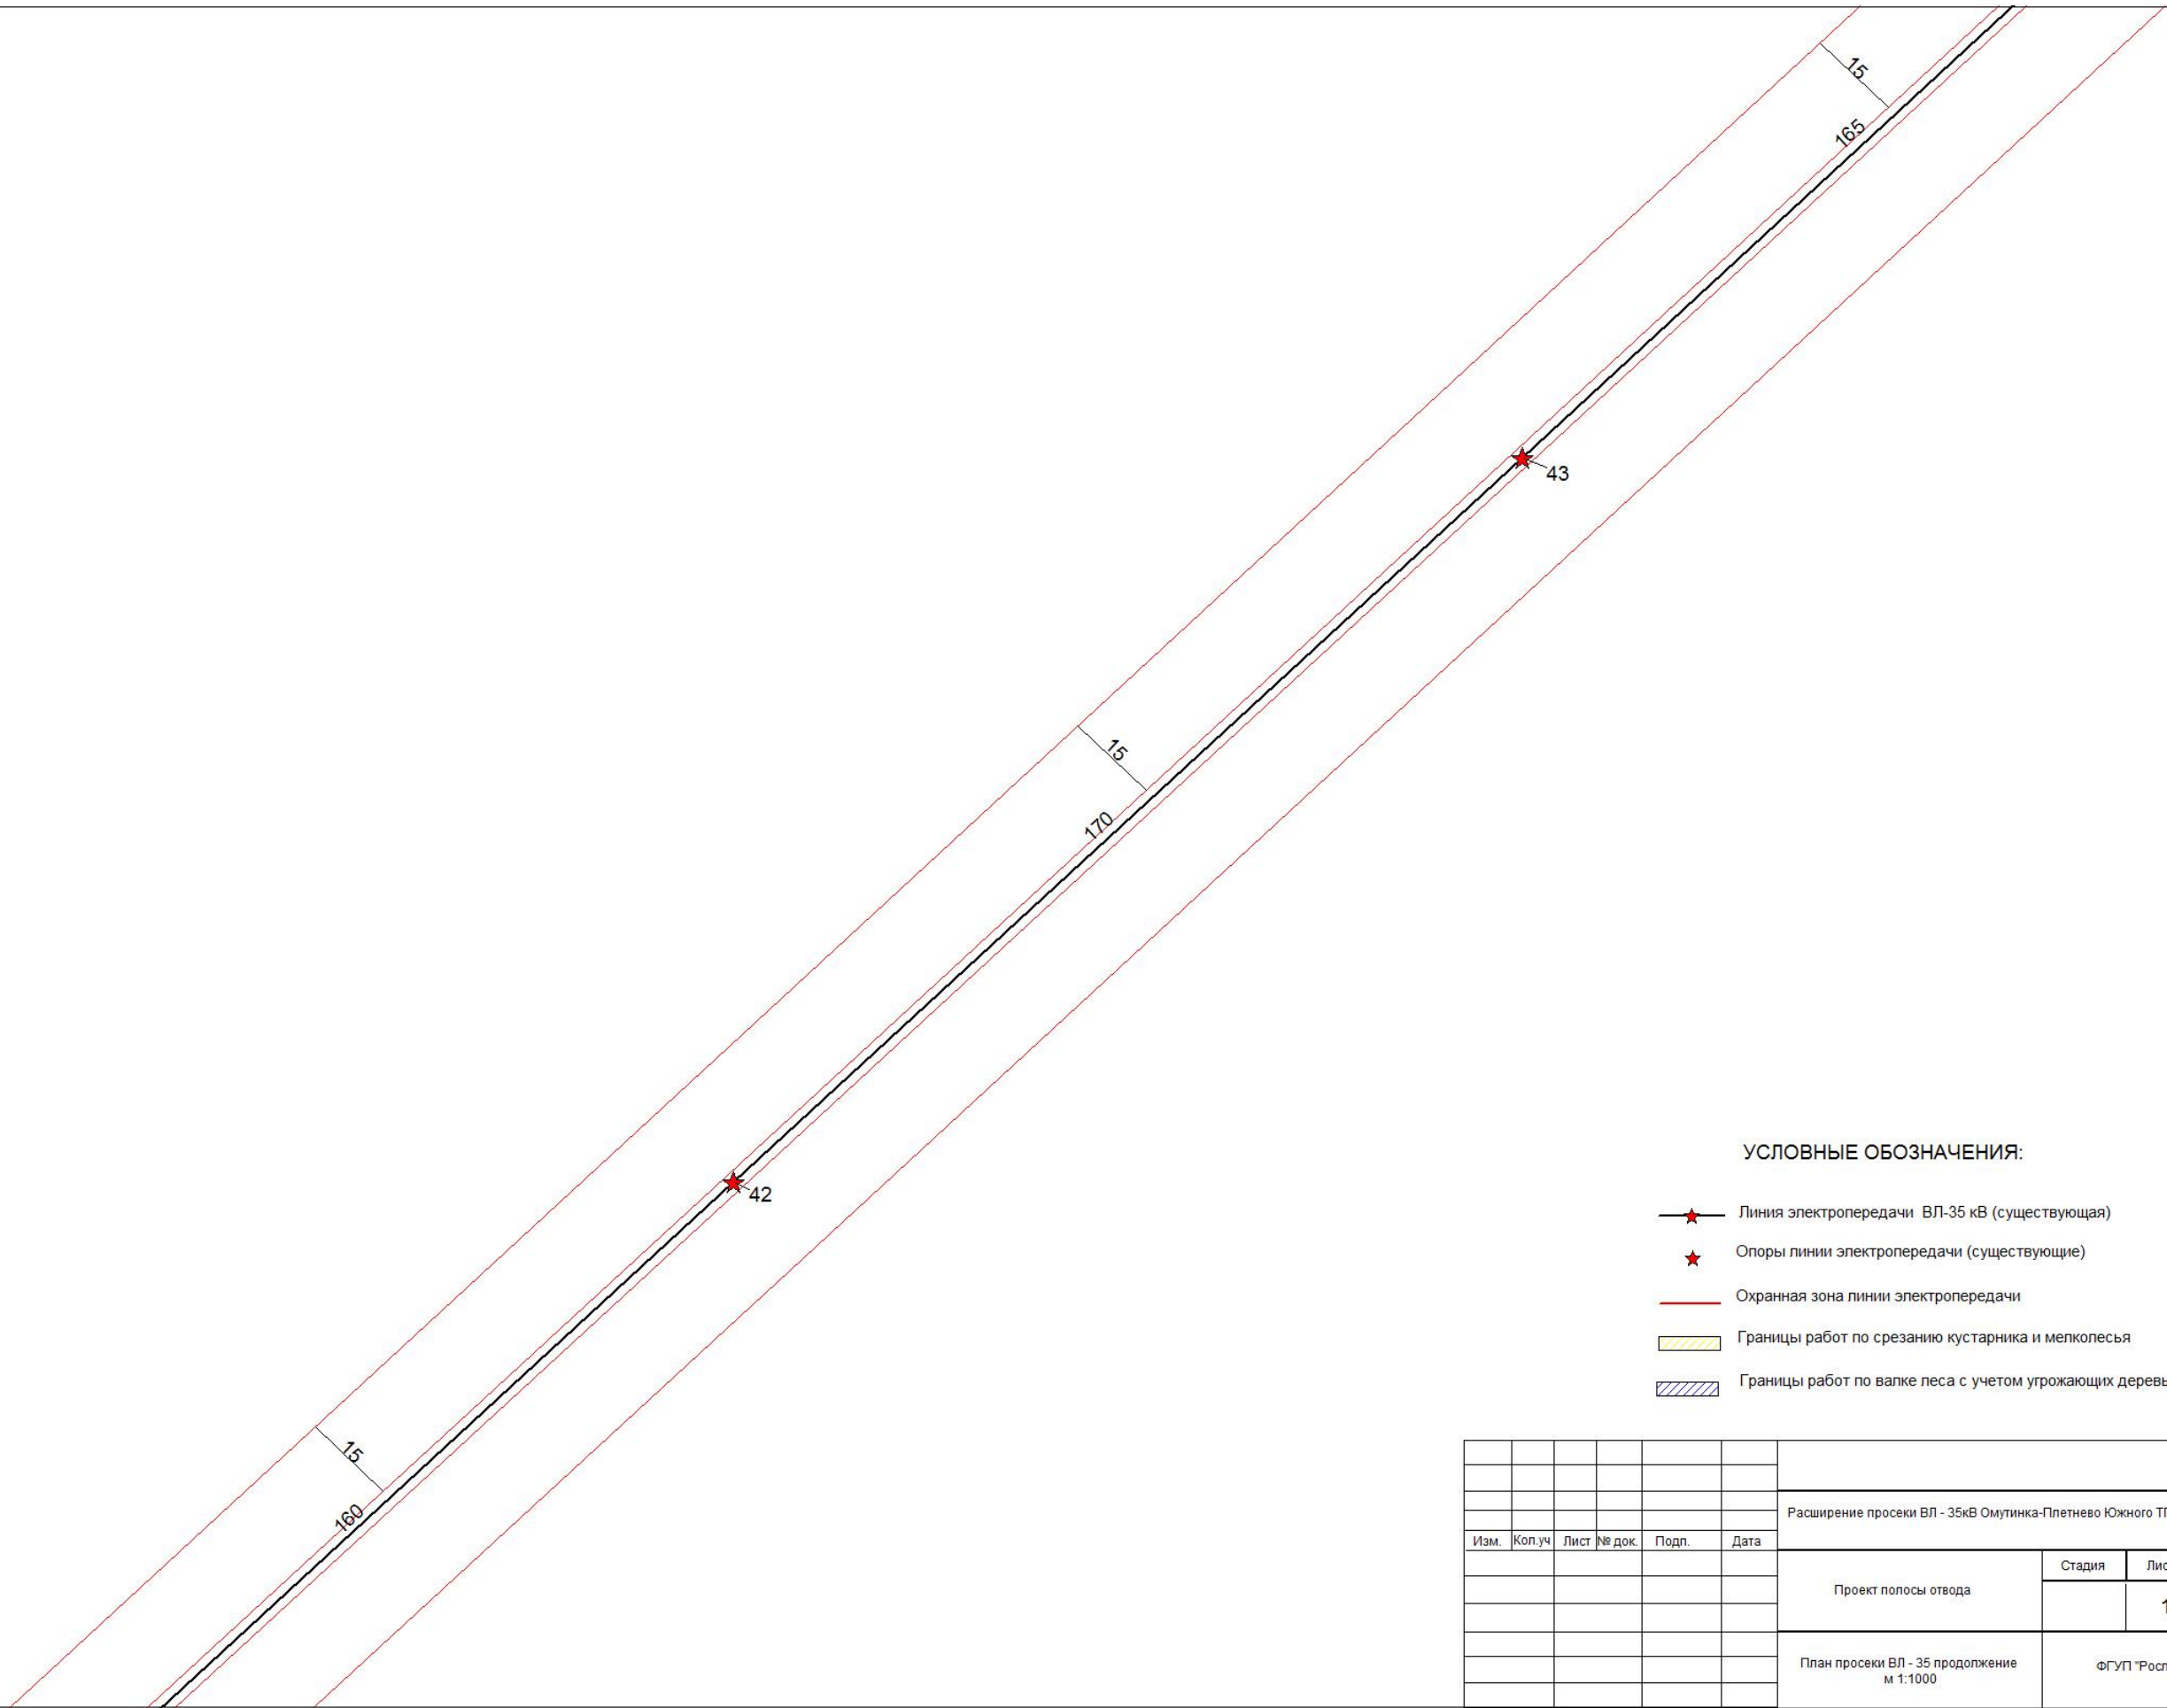


УСЛОВНЫЕ ОБОЗНАЧЕНИЯ:

- ★— Линия электропередачи ВЛ-35 кВ (существующая)
- ★ Опоры линии электропередачи (существующие)
- Охранная зона линии электропередачи
- ▨ Границы работ по срезанию кустарника и мелколесья
- ▤ Границы работ по валке леса с учетом угрожающих деревьев

							Расширение просеки ВЛ - 35кВ Омутинка-Плетнево Южного ТПО			
Изм.	Коп.уч	Лист	№ док.	Подп.	Дата		Проект полосы отвода	Стадия	Лист	Листов
									18	
								ФГУП "Рослесинфорг"		
							План просеки ВЛ - 35 продолжение м 1:1000			



Согласовано					
Инв. № подл.	Подп. и дата	Взам. инв. №			

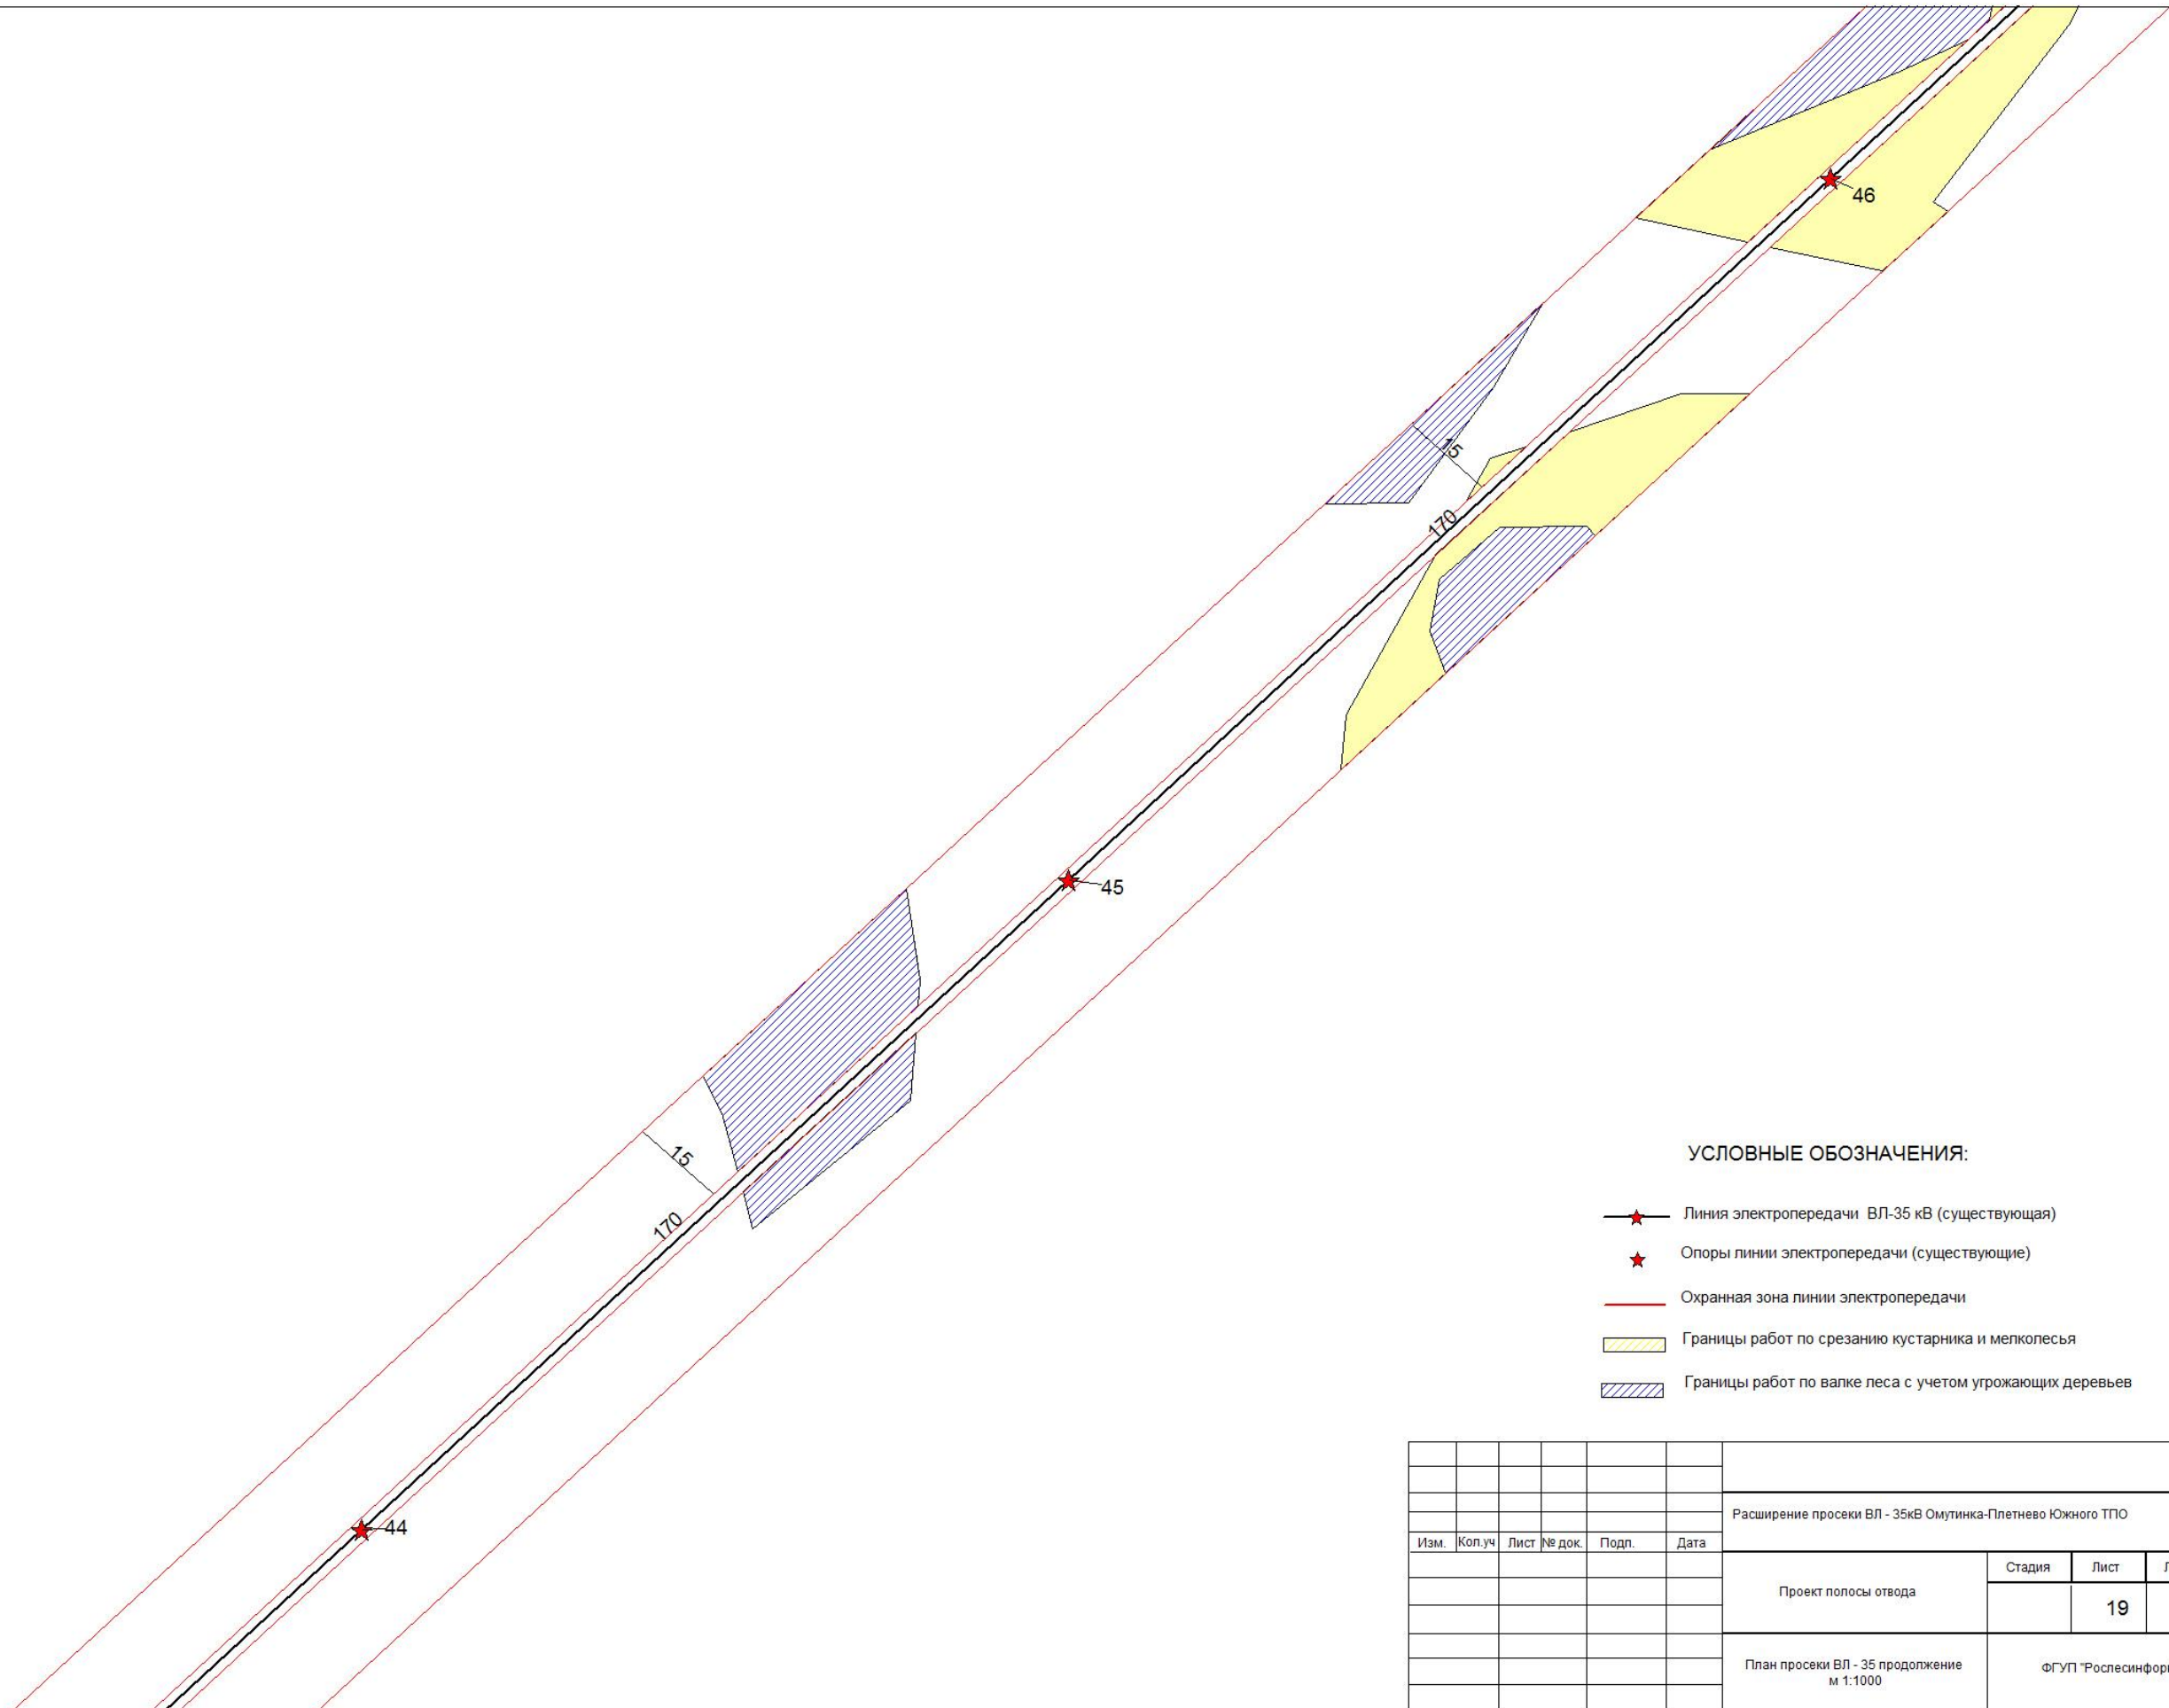


УСЛОВНЫЕ ОБОЗНАЧЕНИЯ:

- ★— Линия электропередачи ВЛ-35 кВ (существующая)
- ★ Опоры линии электропередачи (существующие)
- Охранная зона линии электропередачи
- Границы работ по срезанию кустарника и мелколесья
- Границы работ по валке леса с учетом угрожающих деревьев

Изм.	Коп.уч	Лист	№ док.	Подп.	Дата	Расширение просеки ВЛ - 35кВ Омутинка-Плетнево Южного ТПО			
						Проект полосы отвода	Стадия	Лист	Листов
								19	
						План просеки ВЛ - 35 продолжение м 1:1000		ФГУП "Рослесинфорг"	




Согласовано					
Инв. № подл.	Подп. и дата	Взам. инв. №			

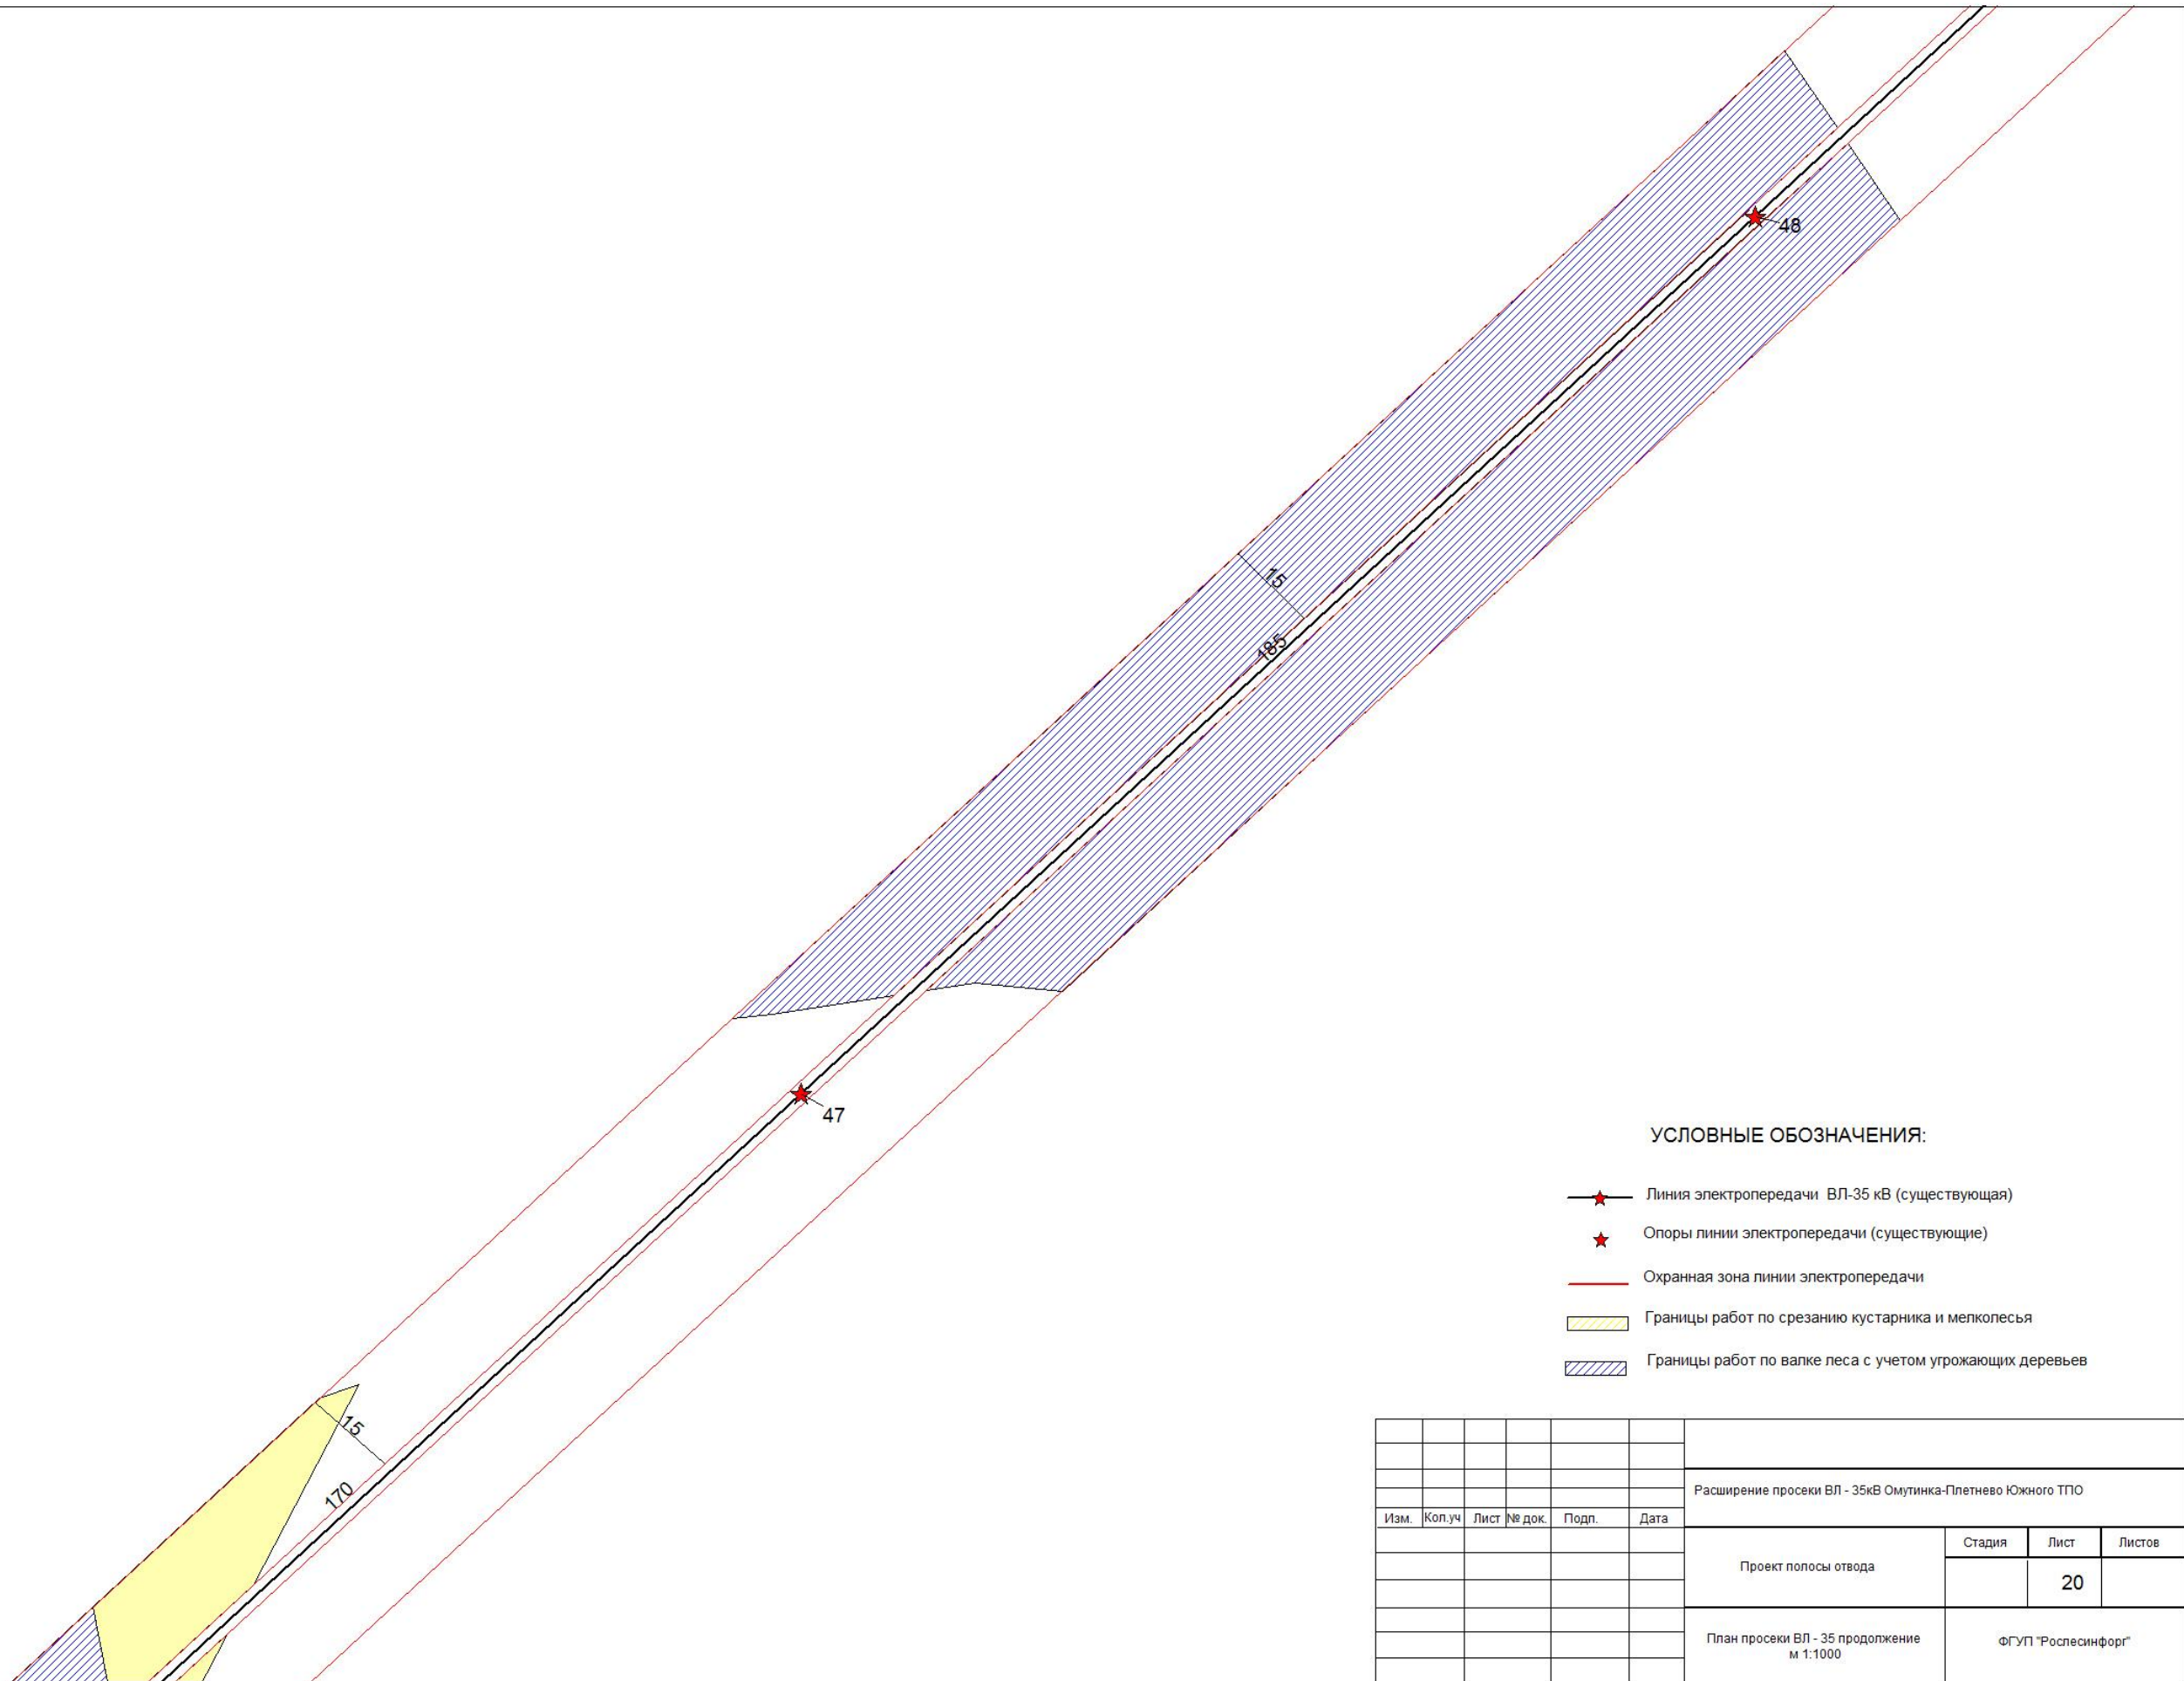



		Согласовано	
Инв. № подл.	Подп. и дата	Взам. инв. №	

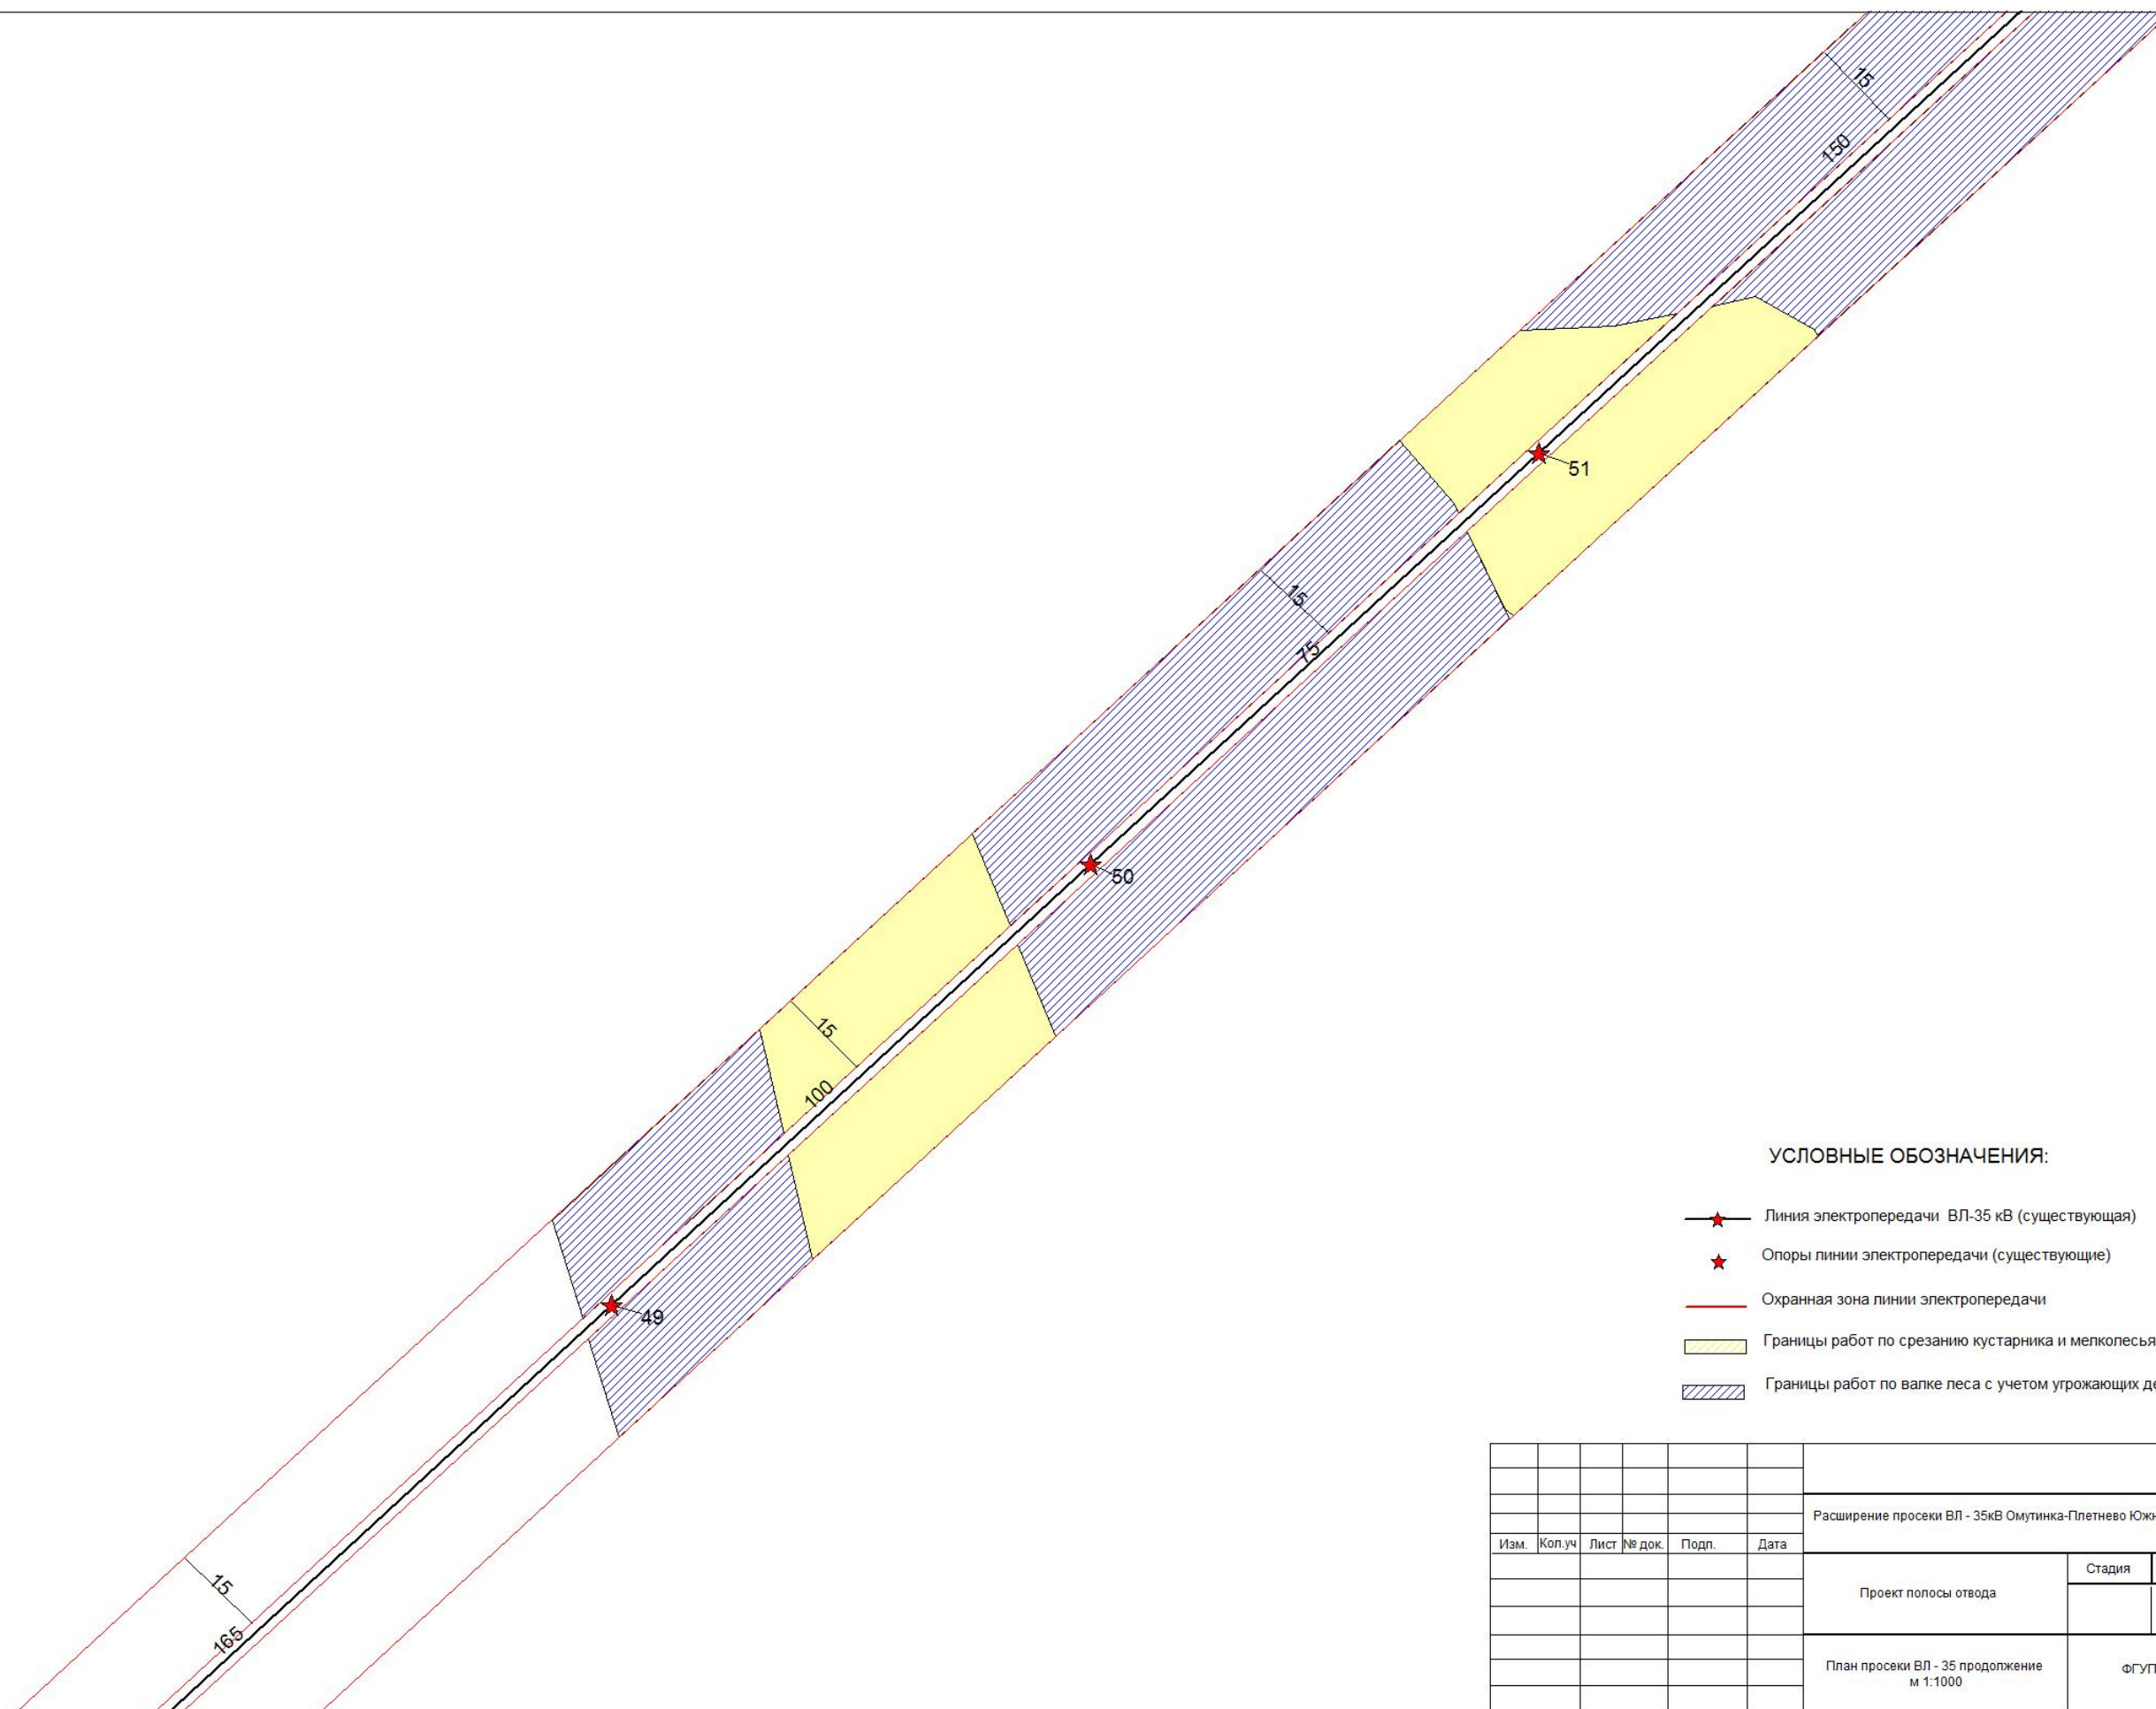

УСЛОВНЫЕ ОБОЗНАЧЕНИЯ:

★ Опоры линии электропередачи (существующие)

Охранная зона линии электропередачи

 Границы работ по срезанию кустарника и мелкопесья

Границы работ по валке леса с учетом угрожающих деревьев


Расширение просеки ВЛ - 35кВ Омутинка-Плетнево Южного ТПО

Изм.	Коп.уч	Лист	№ док.	Подп.	Дата

Проект полосы отвода

Стадия      Лист      Листов

21

План просеки ВЛ - 35 продолжение  
м 1:1000

ФГУП "Рослесинфорг"

Изм.	Коп.уч	Лист	№ док.	Подп.	Дата	Проект полосы отвода	Стадия	Лист	Листов
								21	

21


[illegible]

План просеки ВЛ - 35 продолжение  
м 1:1000

ФГУП "Рослесинформ"




		Согласовано	
Инв. № подл.	Подп. и дата	Взам. инв. №	

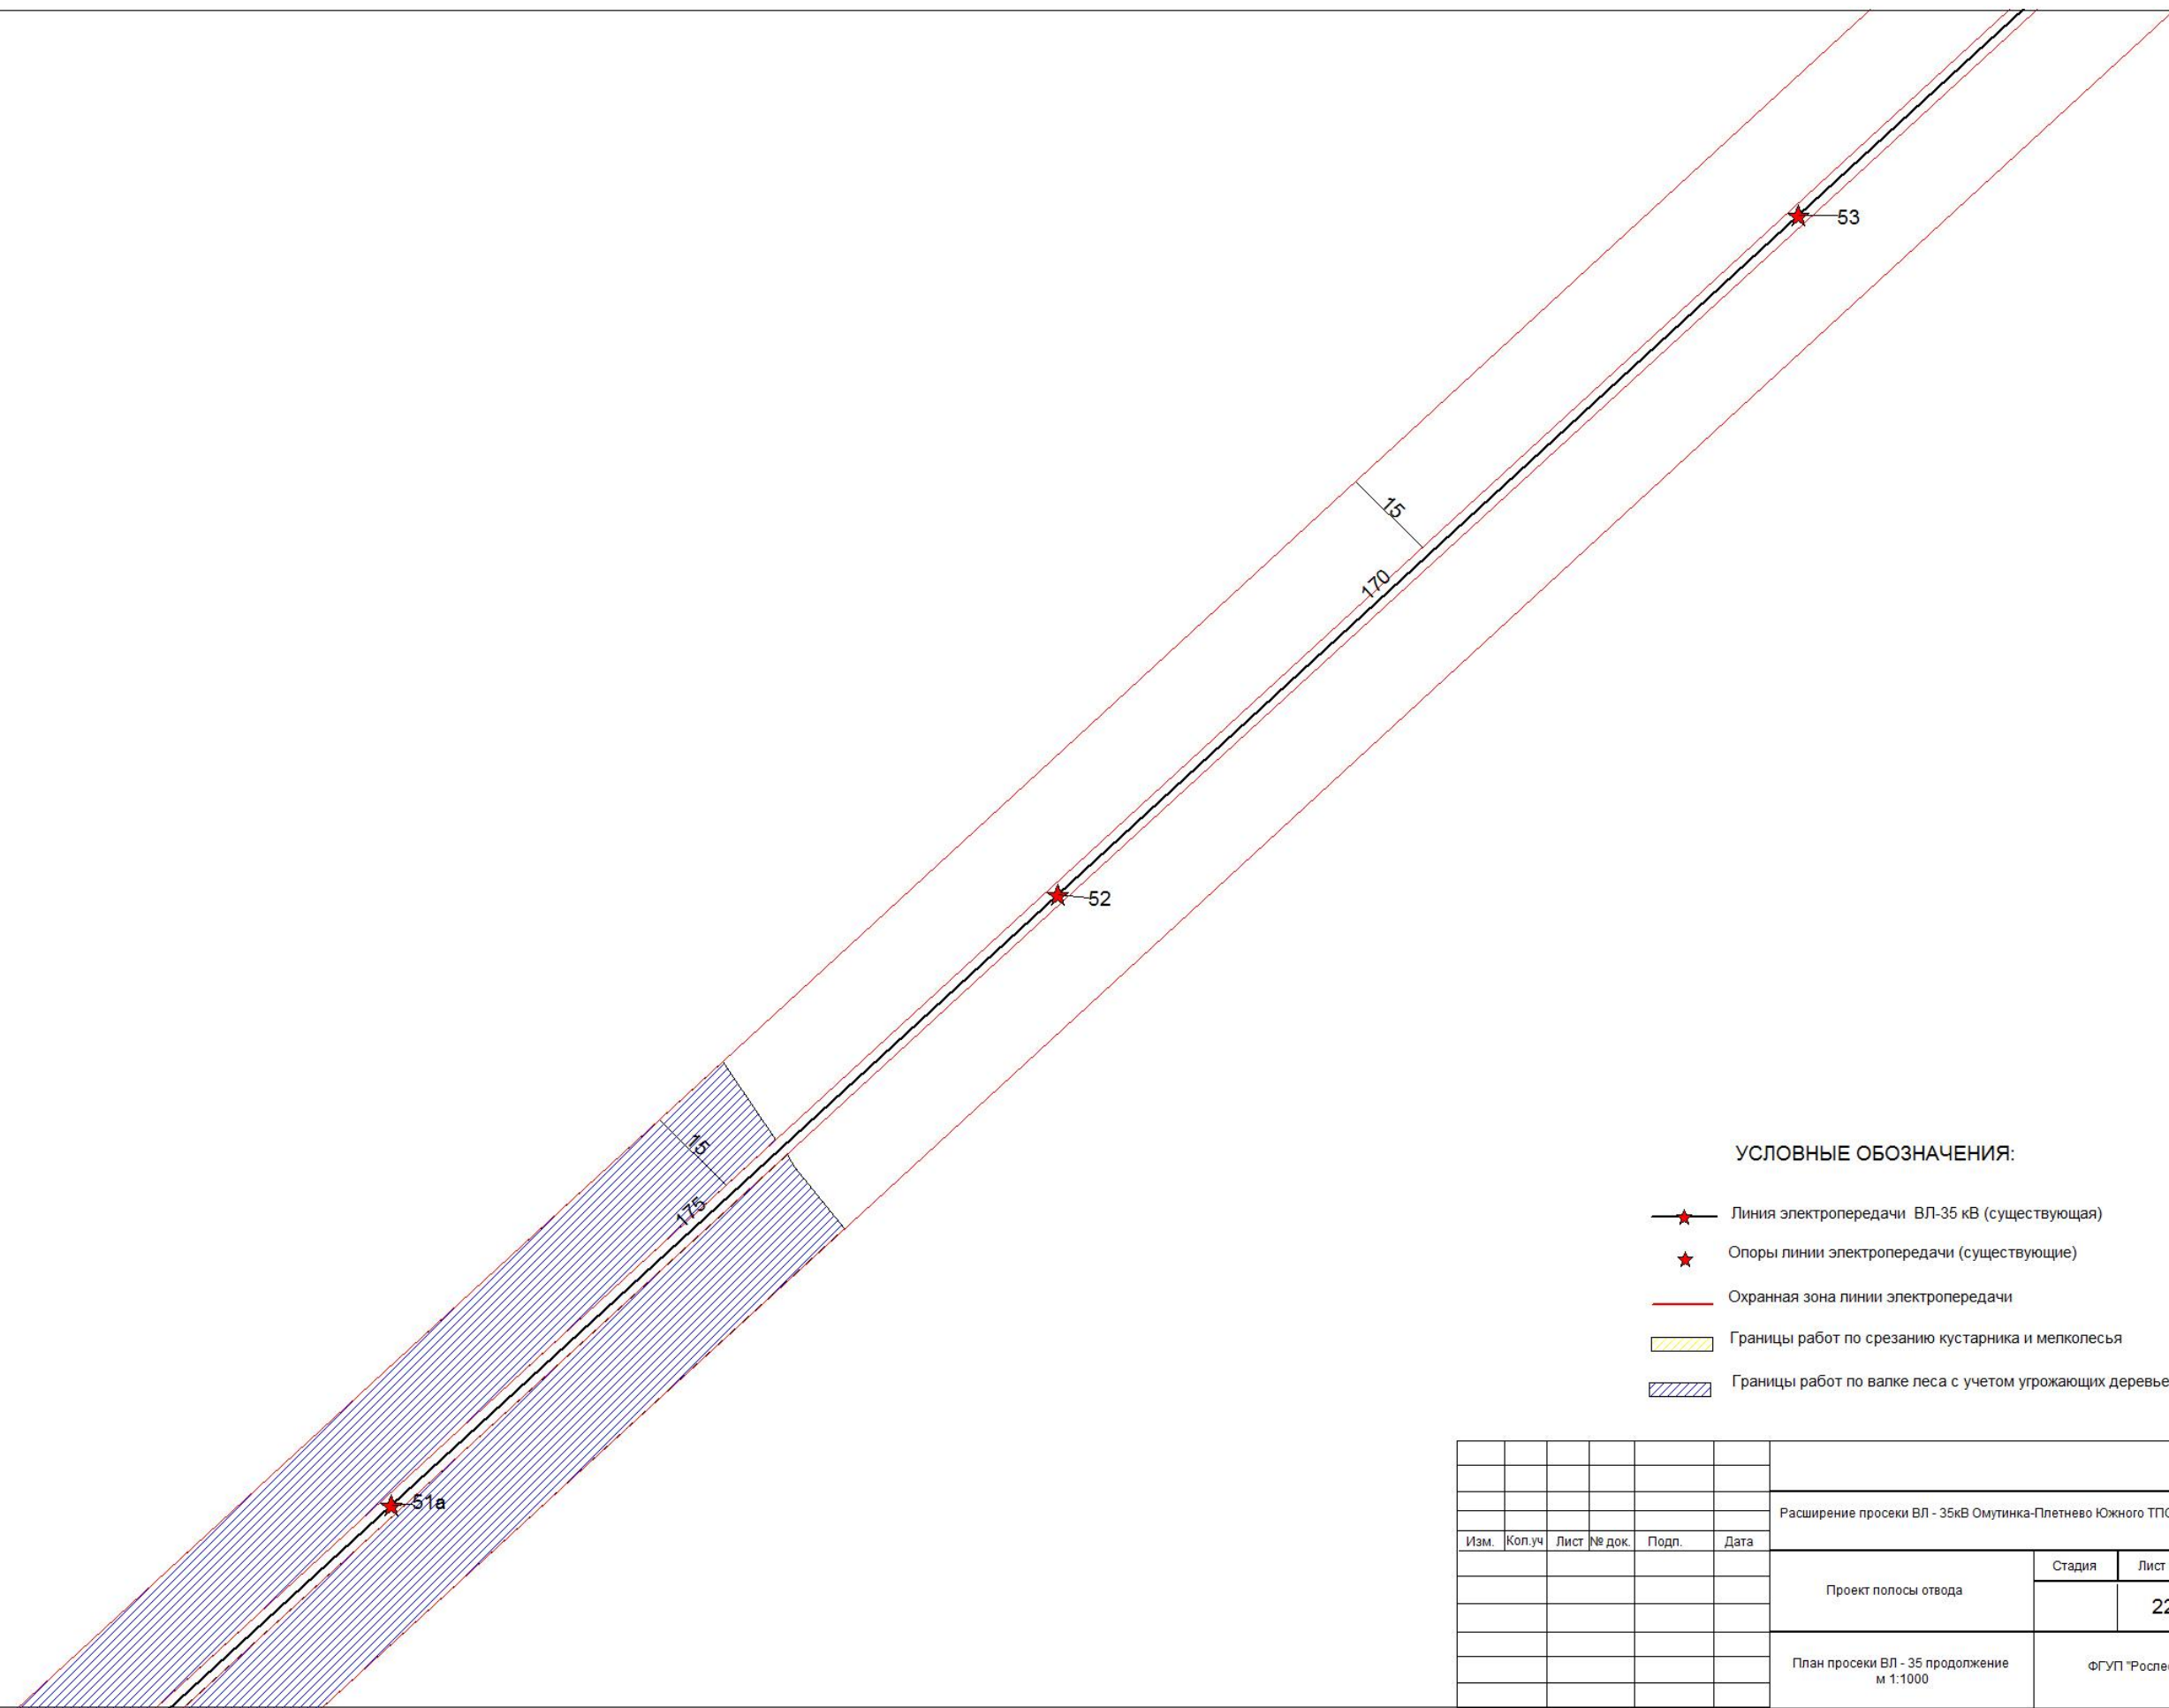

						Расширение просеки ВЛ - 35кВ Омутинка-Плетнево Южного ТПО				
Изм.	Коп.уч	Лист	№ док.	Подп.	Дата	Проект полосы отвода		Стадия	Лист	Листов
									22	
						План просеки ВЛ - 35 продолжение м 1:1000		ФГУП "Рослесинфорг"		




Согласовано					
Инв. № подл.	Подп. и дата	Взам. инв. №			

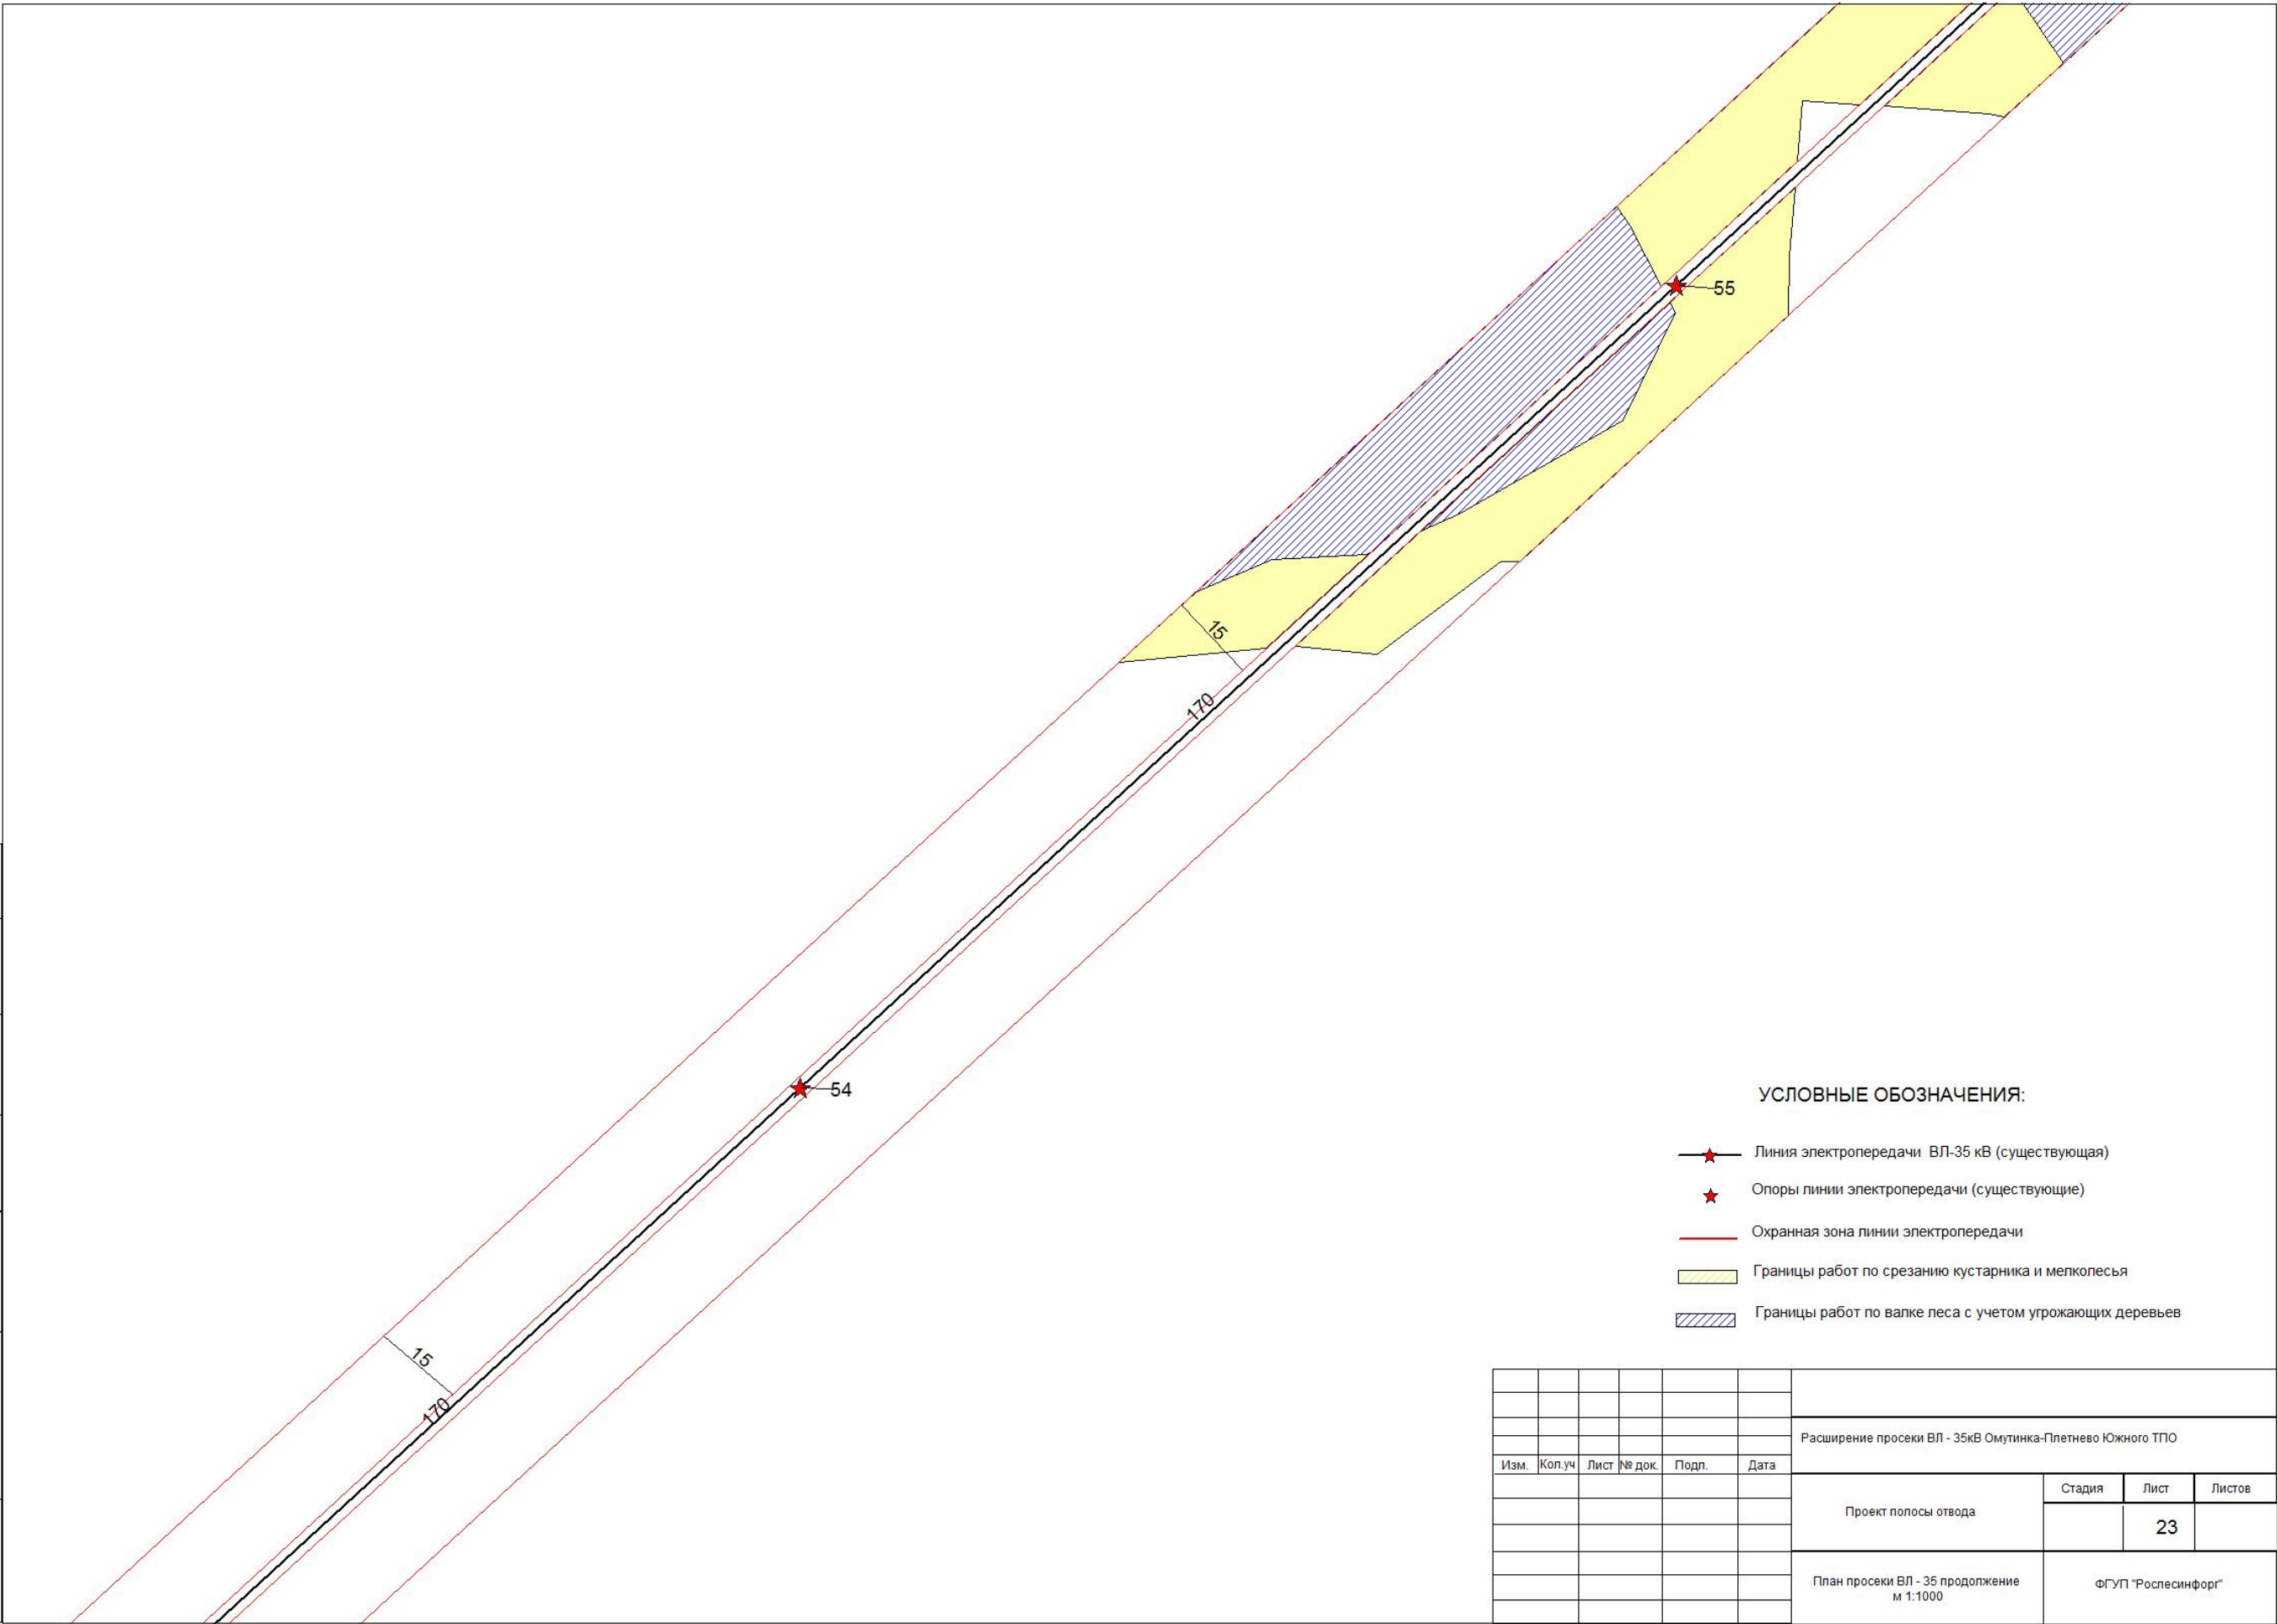



Согласовано					
Инв. № подл.	Подп. и дата	Взам. инв. №			

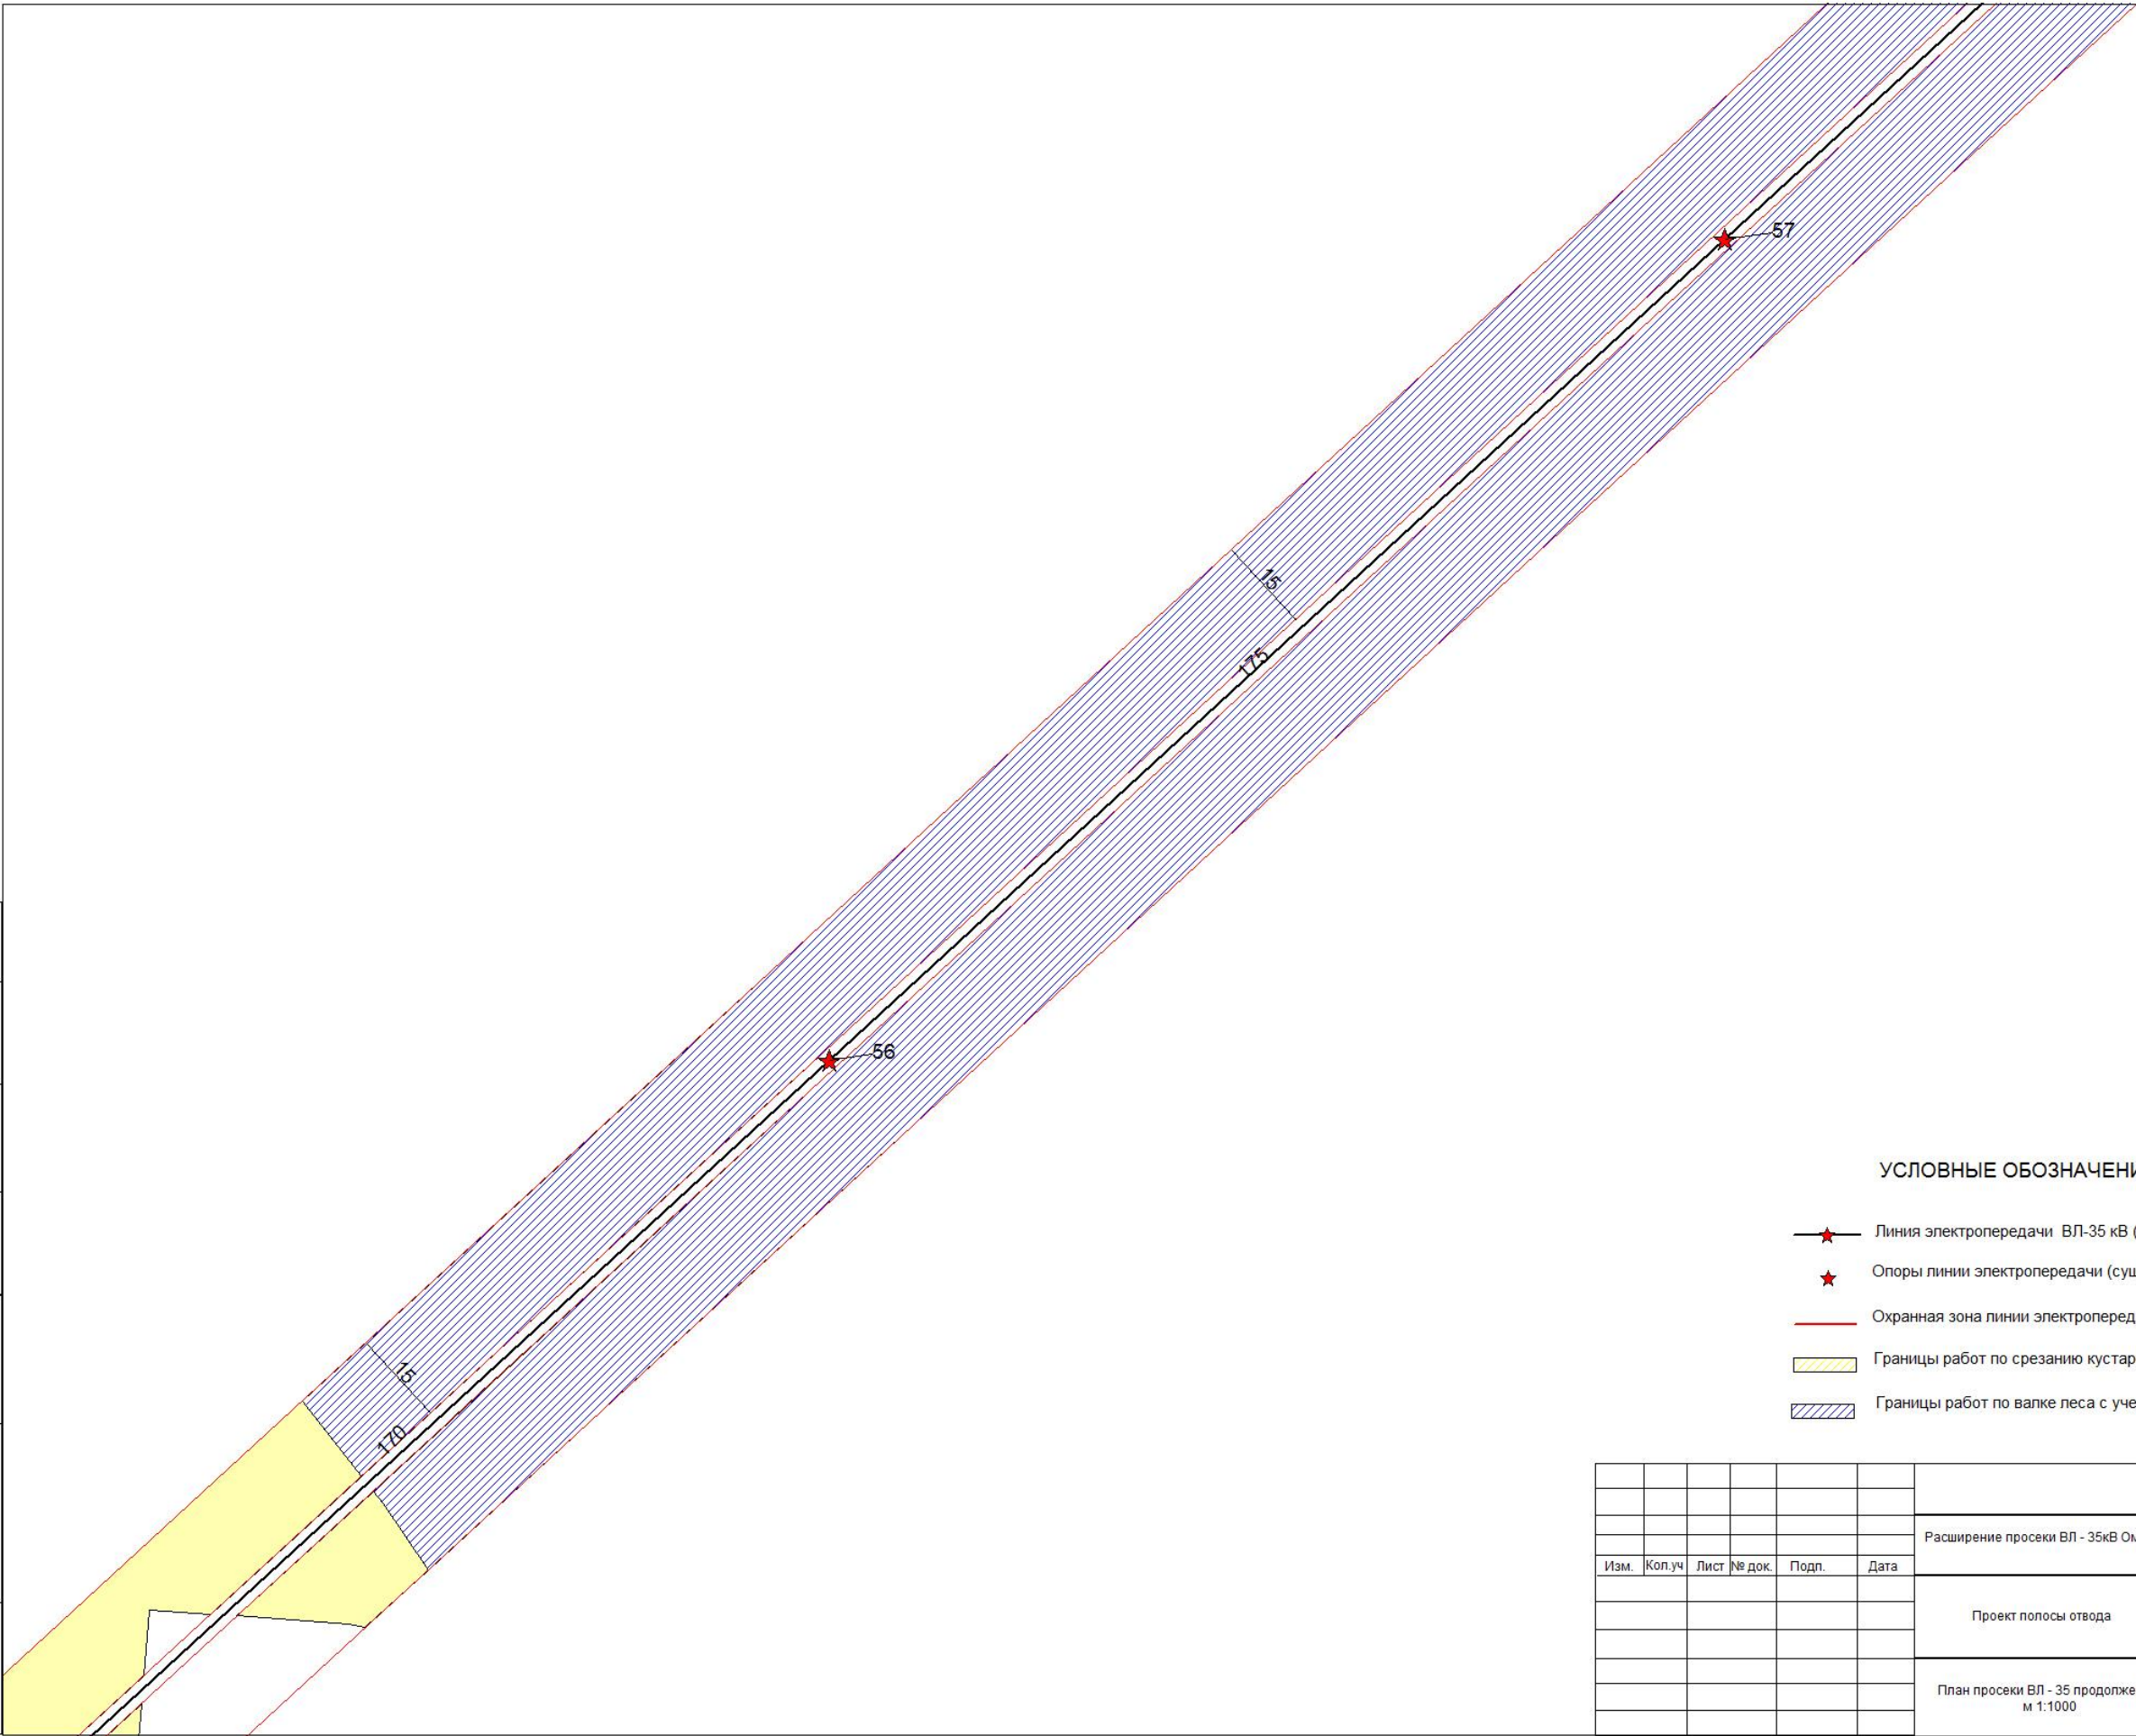


УСЛОВНЫЕ ОБОЗНАЧЕНИЯ:

- ★— Линия электропередачи ВЛ-35 кВ (существующая)
- ★ Опоры линии электропередачи (существующие)
- Охранная зона линии электропередачи
- Границы работ по срезанию кустарника и мелколесья
- Границы работ по валке леса с учетом угрожающих деревьев

							Расширение просеки ВЛ - 35кВ Омутинка-Плетнево Южного ТПО			
Изм.	Коп.уч	Лист	№ док.	Подп.	Дата		Проект полосы отвода	Стадия	Лист	Листов
									24	
							План просеки ВЛ - 35 продолжение м 1:1000		ФГУП "Рослесинфорг"	



Согласовано					
Инв. № подл.	Подп. и дата	Взам. инв. №			

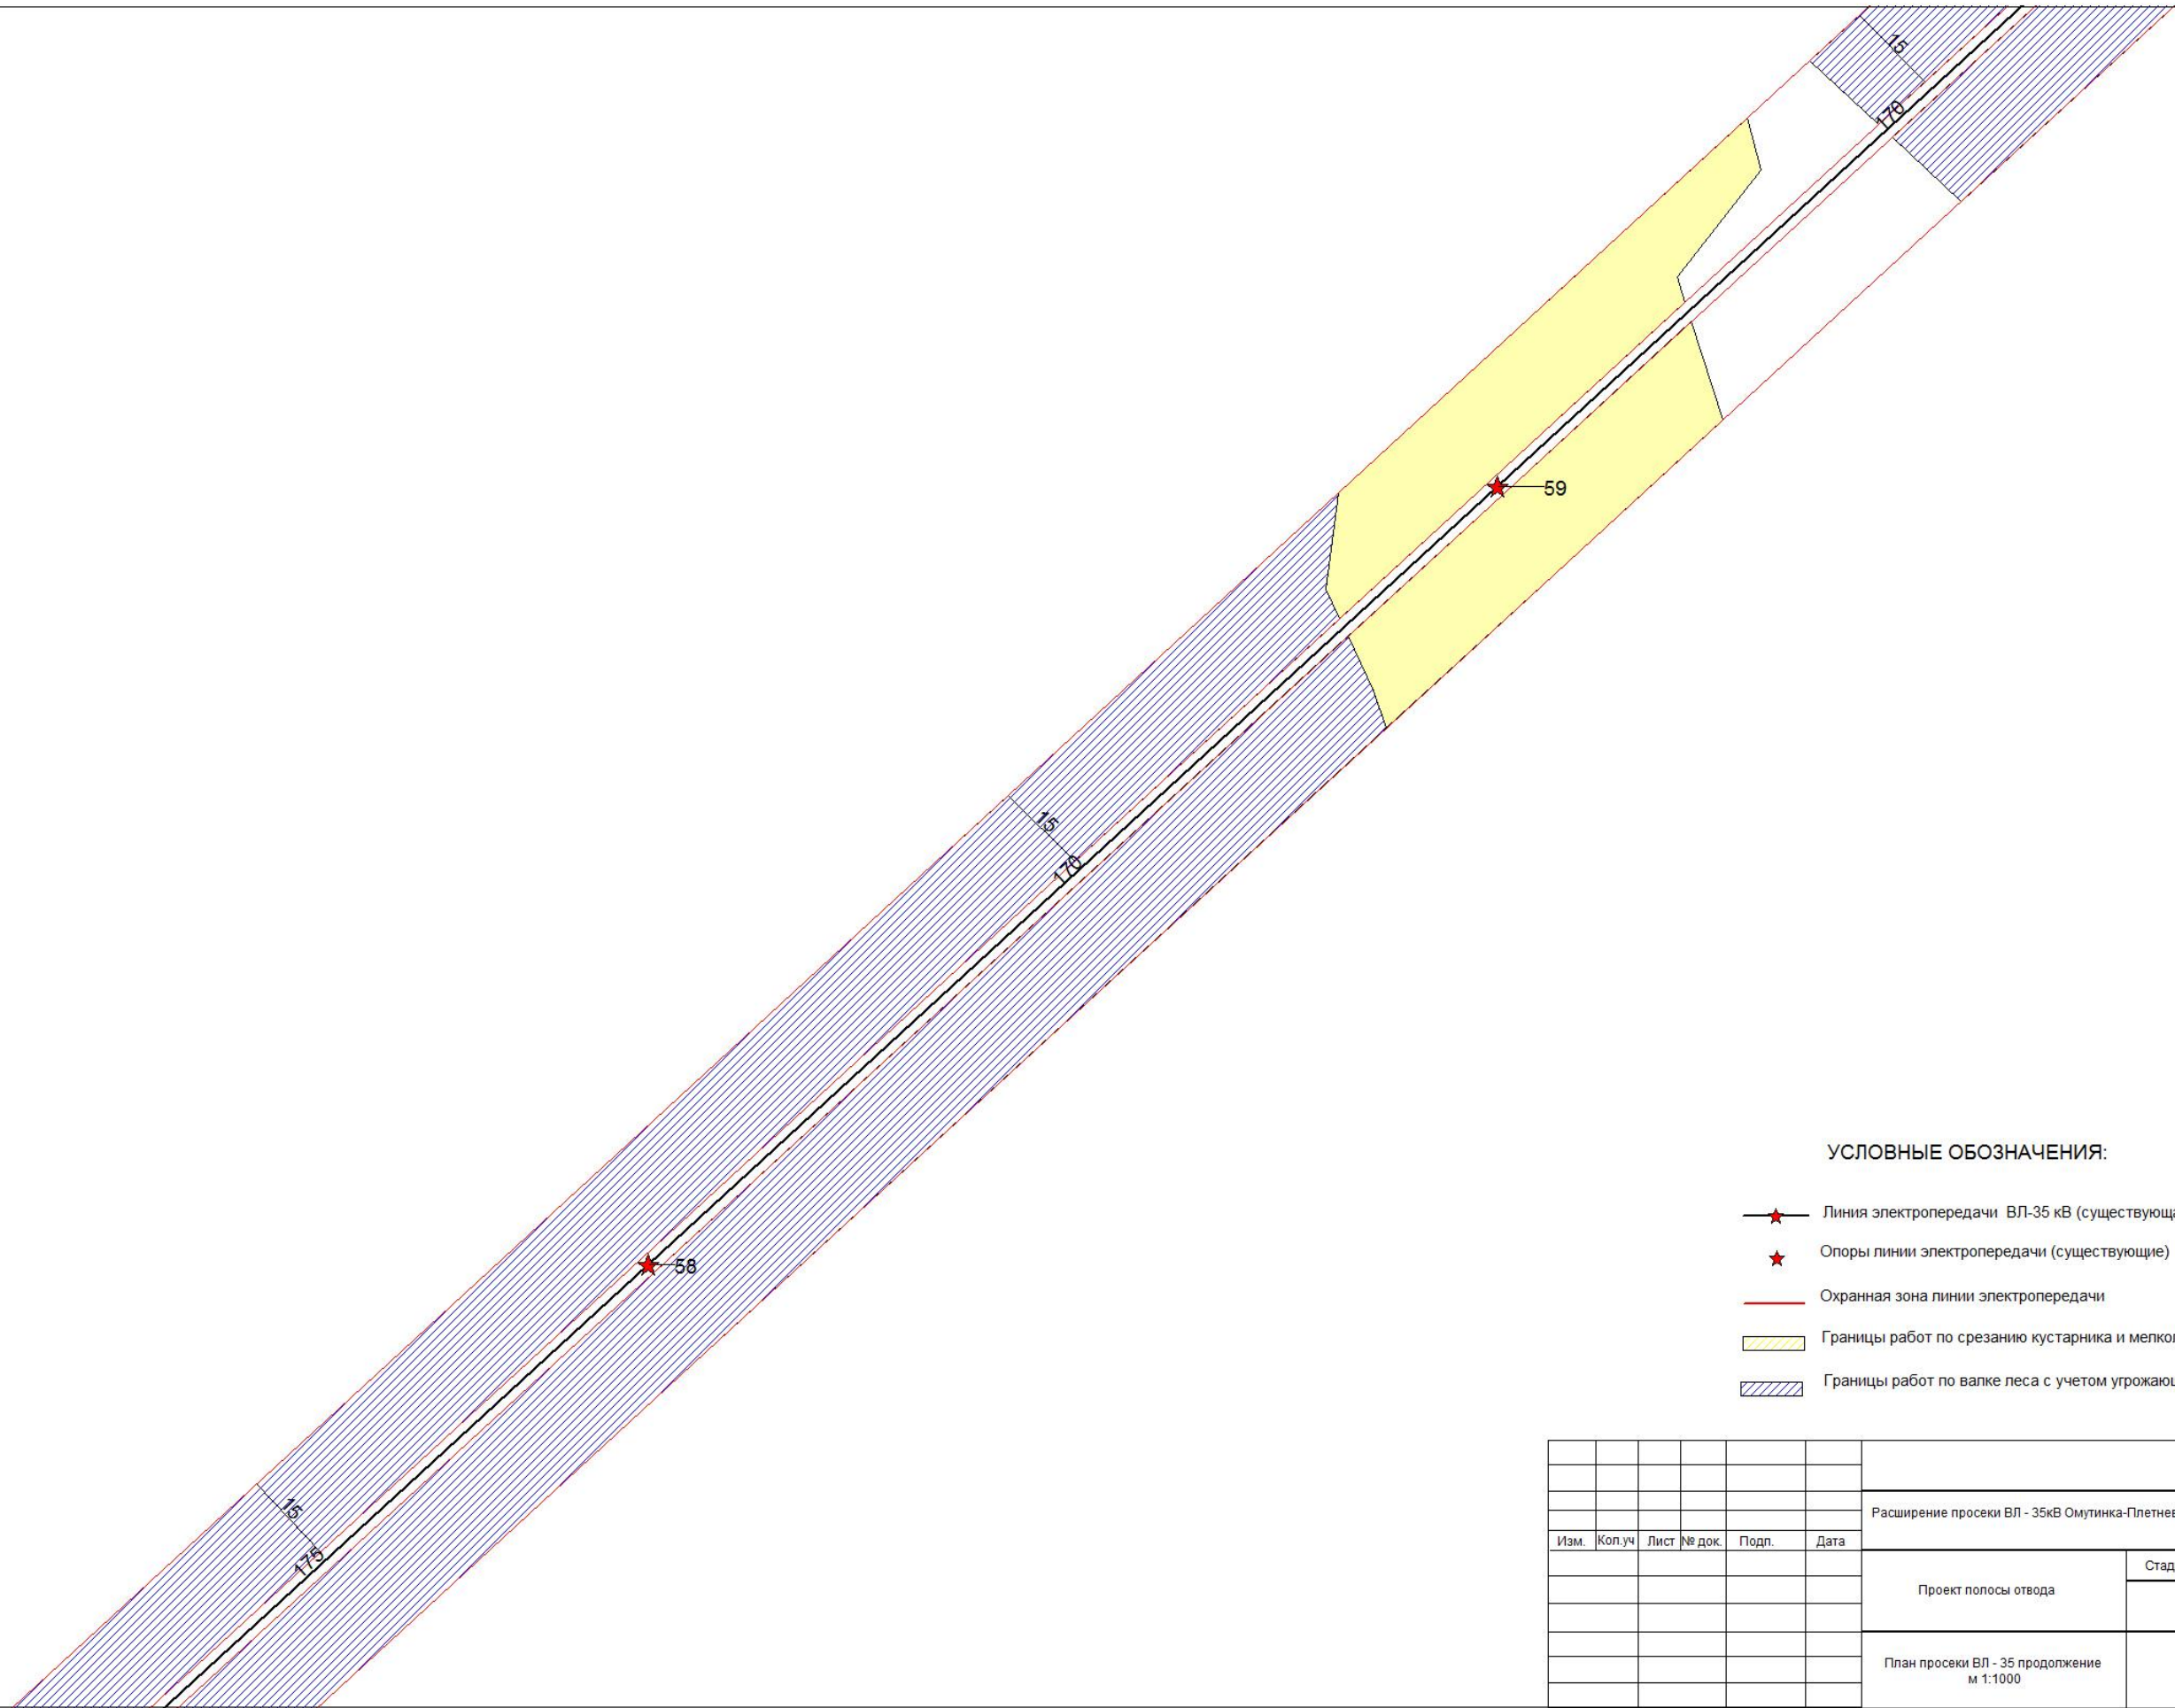


УСЛОВНЫЕ ОБОЗНАЧЕНИЯ:

- ★— Линия электропередачи ВЛ-35 кВ (существующая)
- ★ Опоры линии электропередачи (существующие)
- Охранная зона линии электропередачи
- ▨ Границы работ по срезанию кустарника и мелколесья
- ▤ Границы работ по валке леса с учетом угрожающих деревьев

							Расширение просеки ВЛ - 35кВ Омутинка-Плетнево Южного ТПО			
Изм.	Коп.уч	Лист	№ док.	Подп.	Дата		Проект полосы отвода	Стадия	Лист	Листов
									25	
							План просеки ВЛ - 35 продолжение м 1:1000		ФГУП "Рослесинфорг"	



Согласовано				Инва. № подл.	Подп. и дата	Взам. инв. №

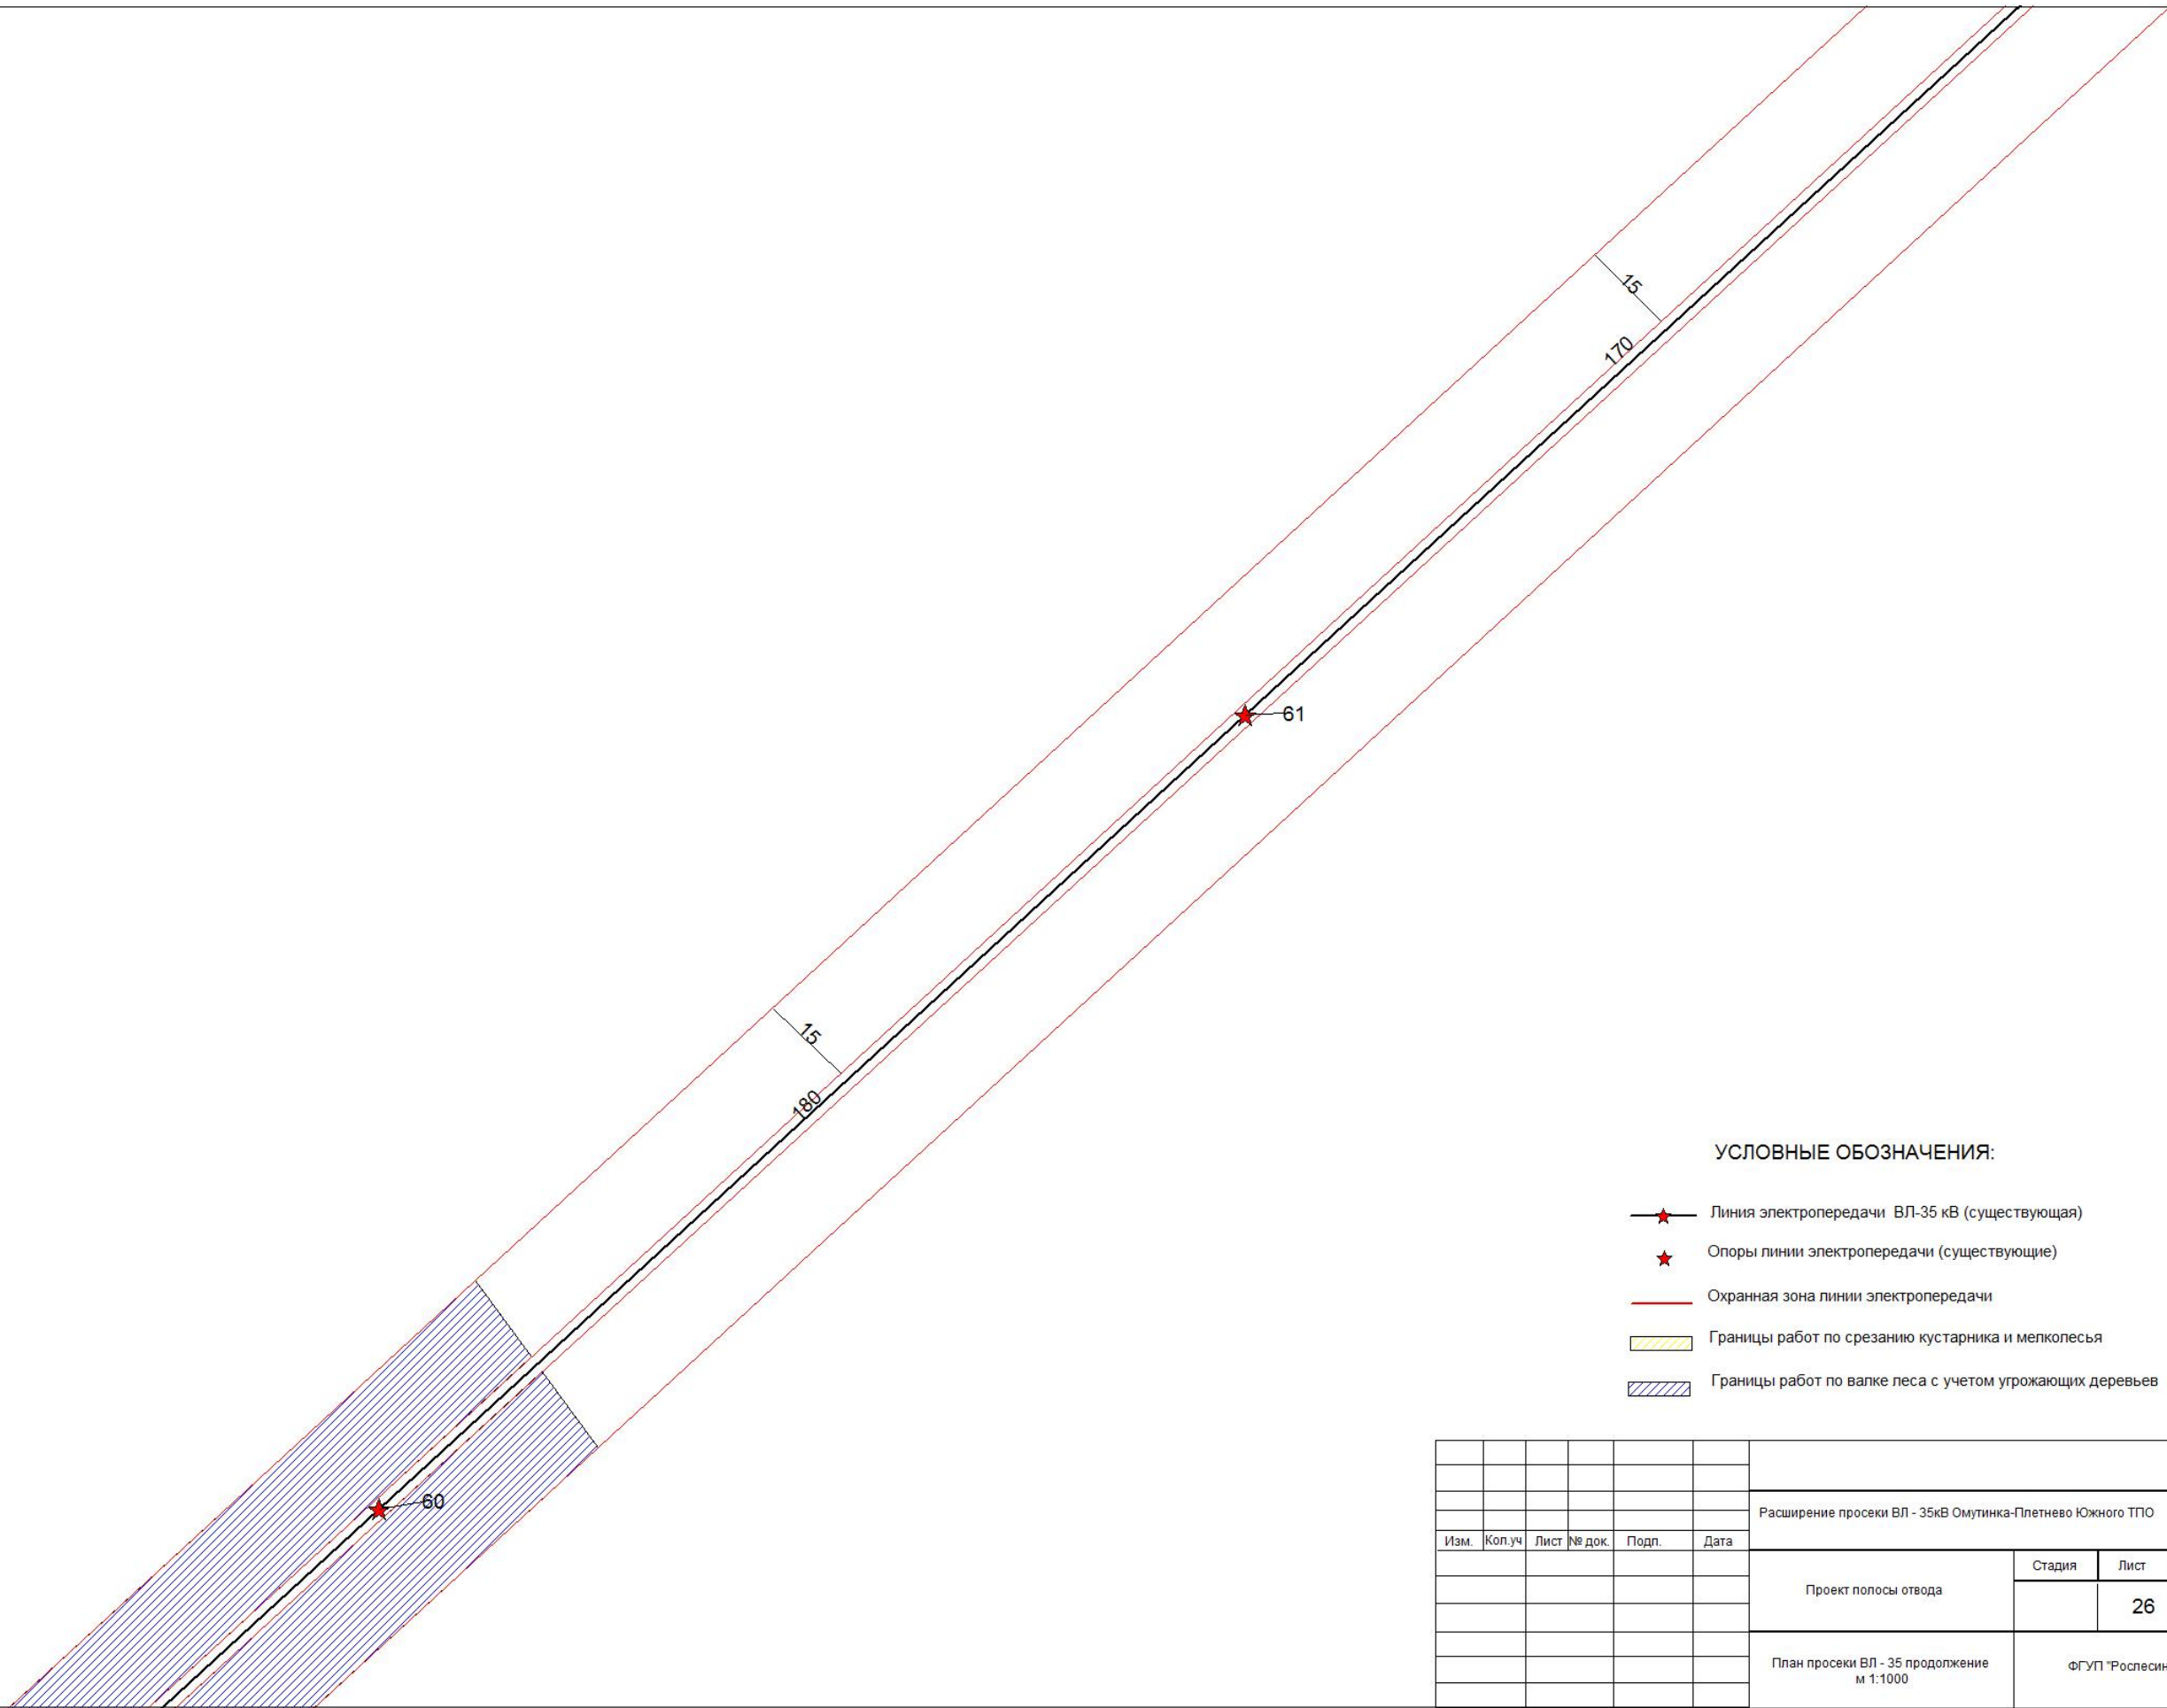


УСЛОВНЫЕ ОБОЗНАЧЕНИЯ:

- ★— Линия электропередачи ВЛ-35 кВ (существующая)
- ★ Опоры линии электропередачи (существующие)
- Охранная зона линии электропередачи
- ▨ Границы работ по срезанию кустарника и мелколесья
- ▤ Границы работ по валке леса с учетом угрожающих деревьев

							Расширение просеки ВЛ - 35кВ Омутинка-Плетнево Южного ТПО			
Изм.	Коп.уч	Лист	№ док.	Подп.	Дата		Проект полосы отвода	Стадия	Лист	Листов
									26	
							План просеки ВЛ - 35 продолжение м 1:1000	ФГУП "Рослесинфорг"		



Согласовано					
Инв. № подл.	Подп. и дата	Взам. инв. №			

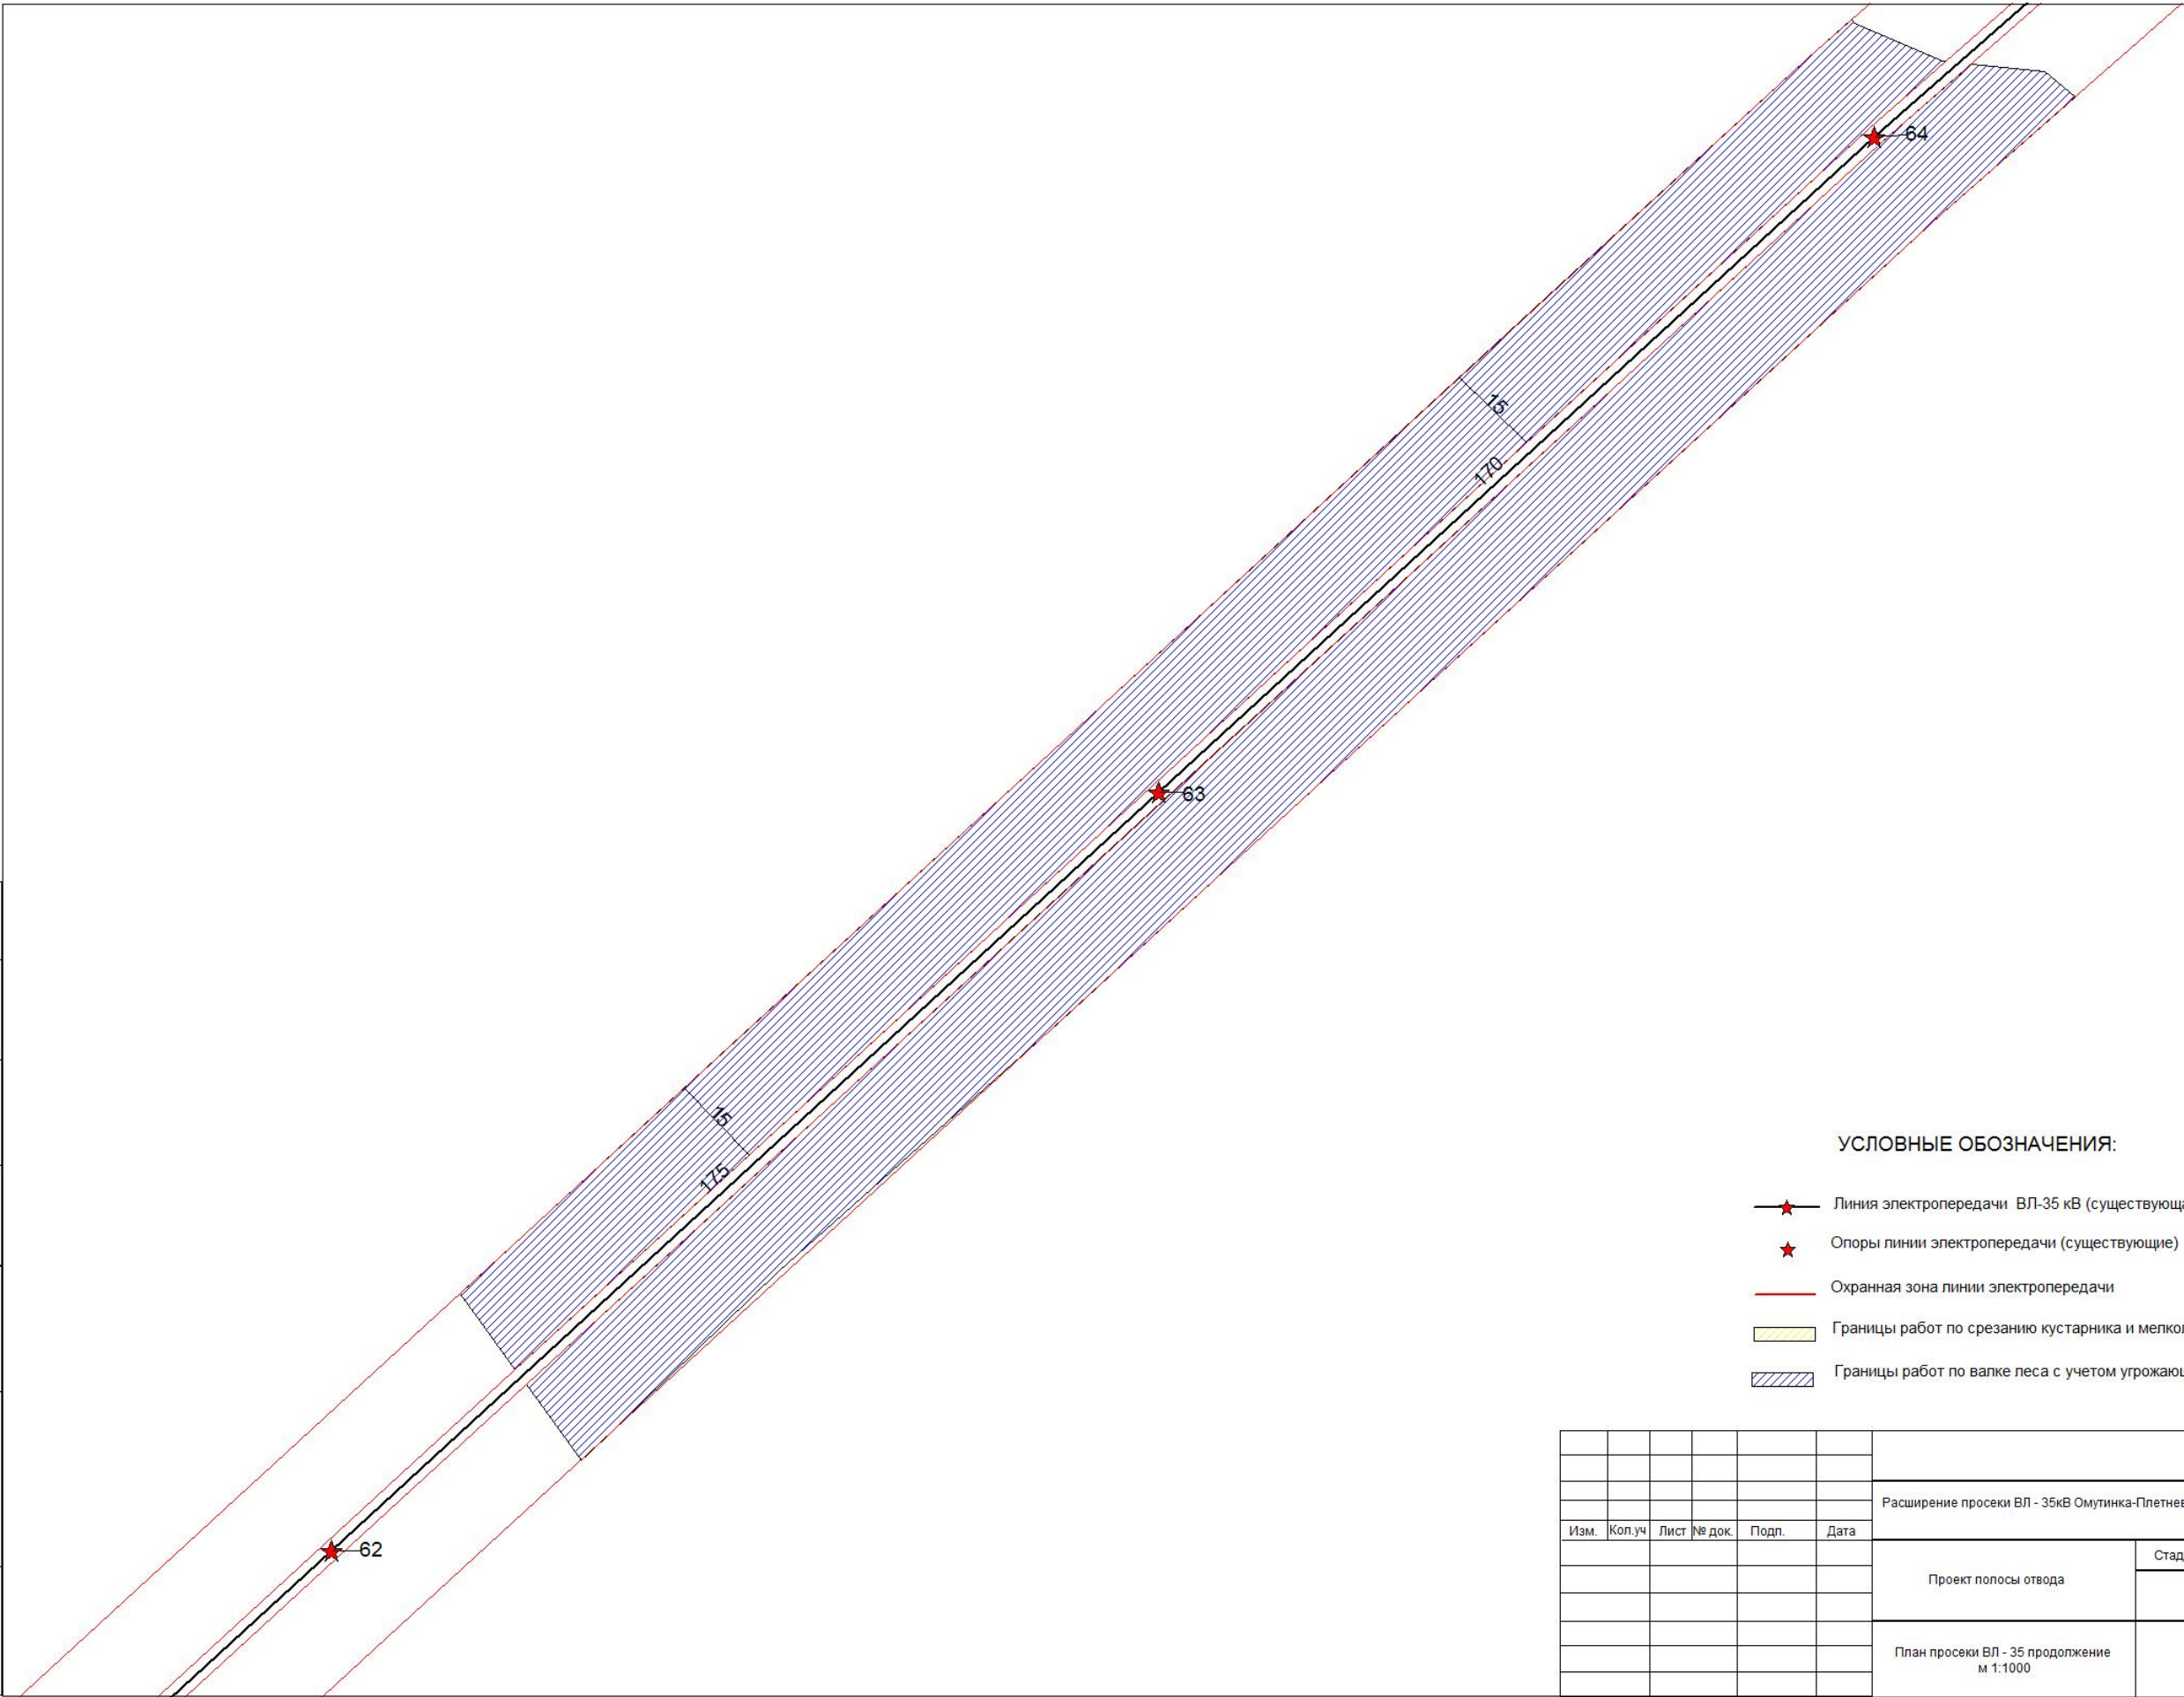


УСЛОВНЫЕ ОБОЗНАЧЕНИЯ:

- ★— Линия электропередачи ВЛ-35 кВ (существующая)
- ★ Опоры линии электропередачи (существующие)
- Охранная зона линии электропередачи
- ▨ Границы работ по срезанию кустарника и мелколесья
- ▤ Границы работ по валке леса с учетом угрожающих деревьев

							Расширение просеки ВЛ - 35кВ Омутинка-Плетнево Южного ТПО			
Изм.	Коп.уч	Лист	№ док.	Подп.	Дата		Проект полосы отвода	Стадия	Лист	Листов
									27	
								ФГУП "Рослесинфорг"		
							План просеки ВЛ - 35 продолжение м 1:1000			



		Согласовано	
Инв. № подл.	Подп. и дата	Взам. инв. №	

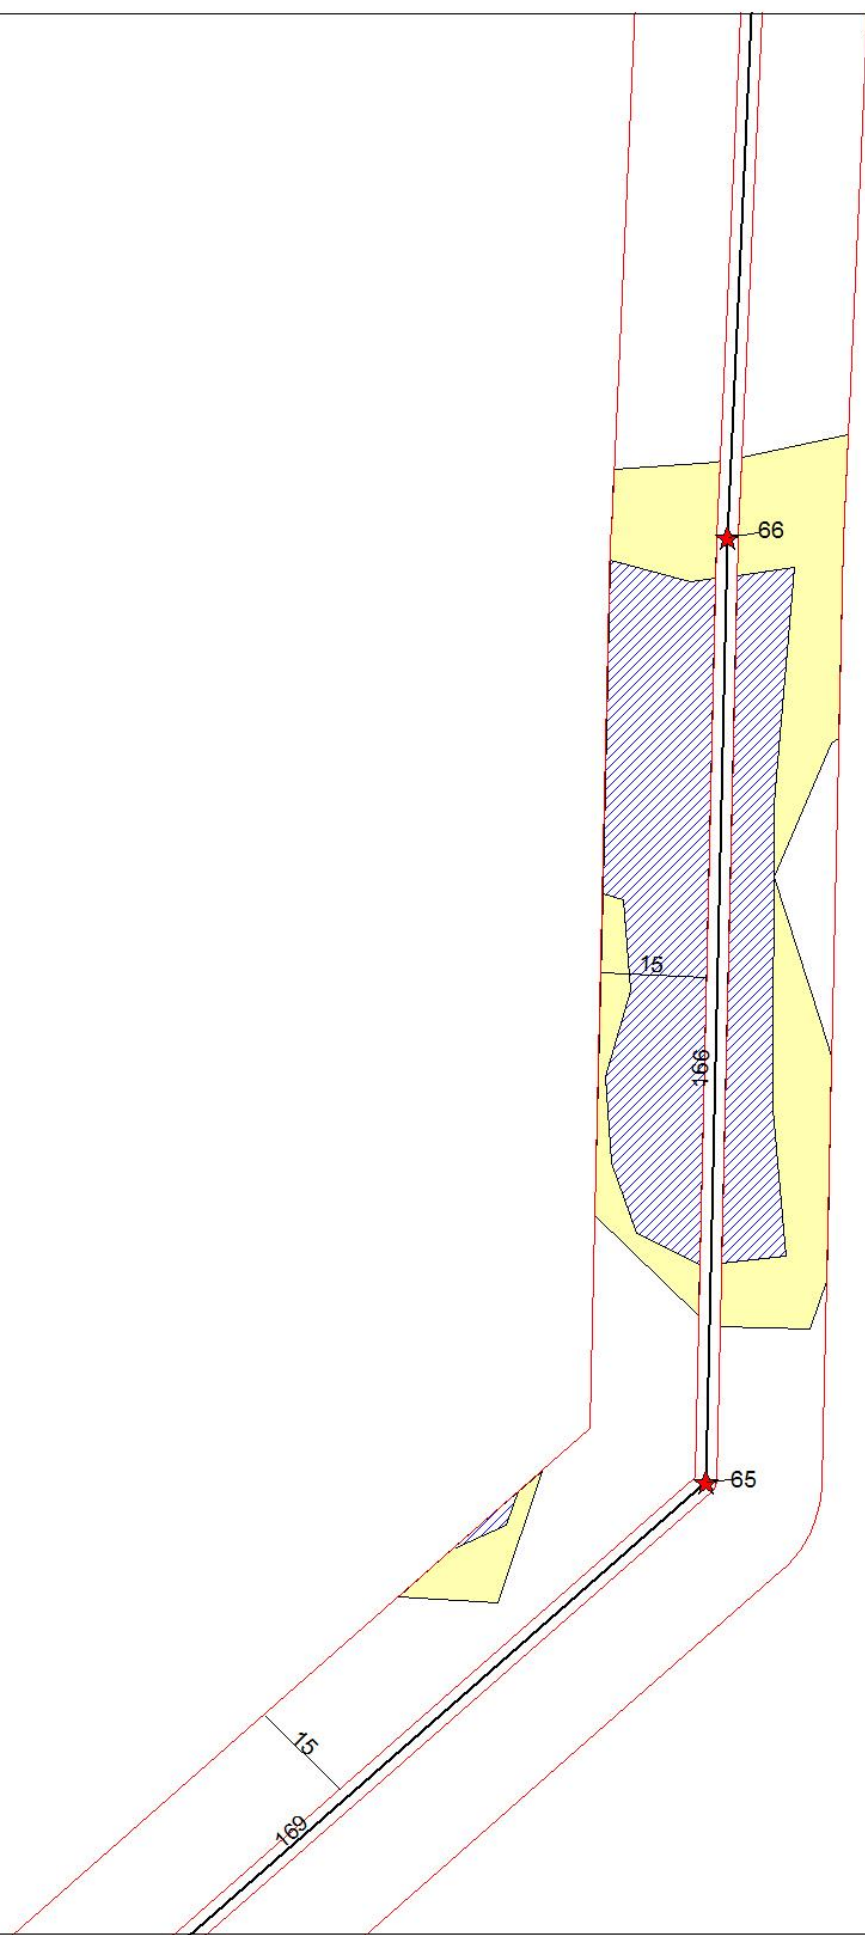

160

66

65

15

166

УСЛОВНЫЕ ОБОЗНАЧЕНИЯ:

					</	

Изм.	Коп.уч	Лист	№ док.	Подп.	Дата	Проект полосы отвода	Стадия	Лист	Листов
								28	


				План просеки ВЛ - 35 продолжение м 1:1000	ФГУП "Роспесинформ"
--	--	--	--	--	---------------------









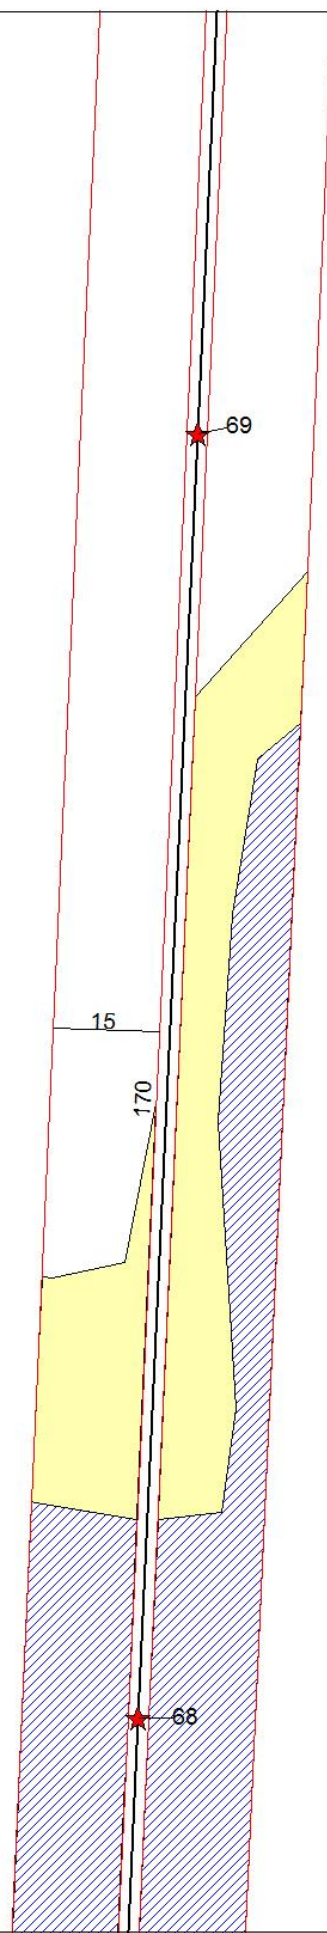


		Согласовано	
Инв. № подл.	Подп. и дата	Взам. инв. №	



УСЛОВНЫЕ ОБОЗНАЧЕНИЯ:

-  Линия электропередачи ВЛ-35 кВ (существующая)
-  Опоры линии электропередачи (существующие)
-  Охранная зона линии электропередачи
-  Границы работ по срезанию кустарника и мелколесья
-  Границы работ по валке леса с учетом угрожающих деревьев


							Расширение просеки ВЛ - 35кВ Омутинка-Плетнево Южного ТПО					
Изм.	Коп.уч	Лист	№ док.	Подп.	Дата		Проект полосы отвода			Стадия	Лист	Листов
											30	
							План просеки ВЛ - 35 продолжение м 1:1000			ФГУП "Рослесинфорг"		







Согласовано				Инов.№ подл.	Подп. и дата	Взам. инв.№

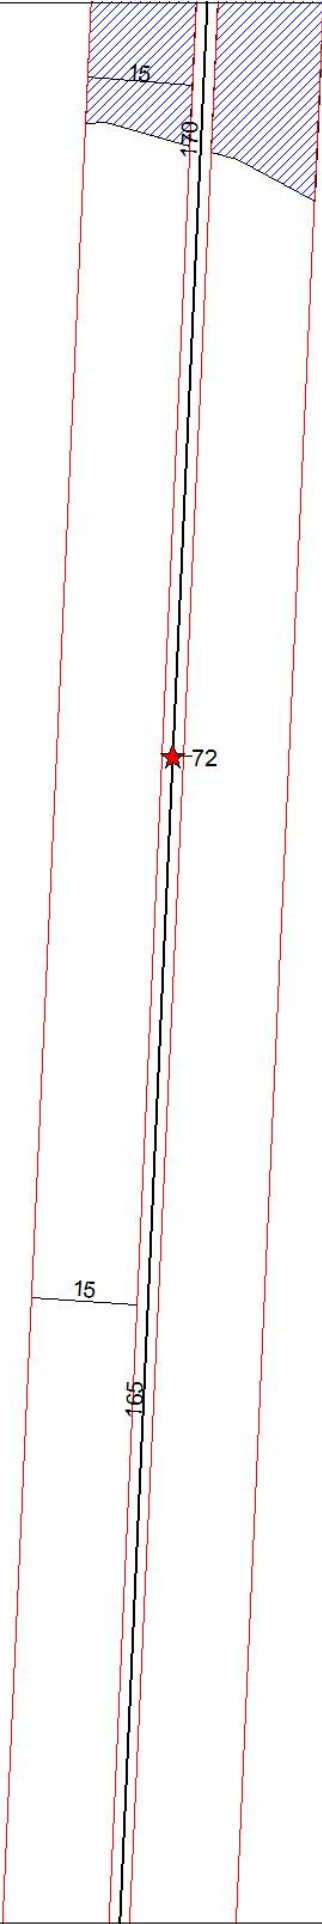


УСЛОВНЫЕ ОБОЗНАЧЕНИЯ:

- ★— Линия электропередачи ВЛ-35 кВ (существующая)
- ★ Опоры линии электропередачи (существующие)
- Охранная зона линии электропередачи
- ▨ Границы работ по срезанию кустарника и мелколесья
- ▤ Границы работ по валке леса с учетом угрожающих деревьев

							Расширение просеки ВЛ - 35кВ Омутинка-Плетнево Южного ТПО			
Изм.	Коп.уч	Лист	№ док.	Подп.	Дата		Проект полосы отвода	Стадия	Лист	Листов
									32	
							План просеки ВЛ - 35 продолжение м 1:1000	ФГУП "Рослесинфорг"		



Согласовано			
Инв. № подл.	Подп. и дата		Взам. инв. №

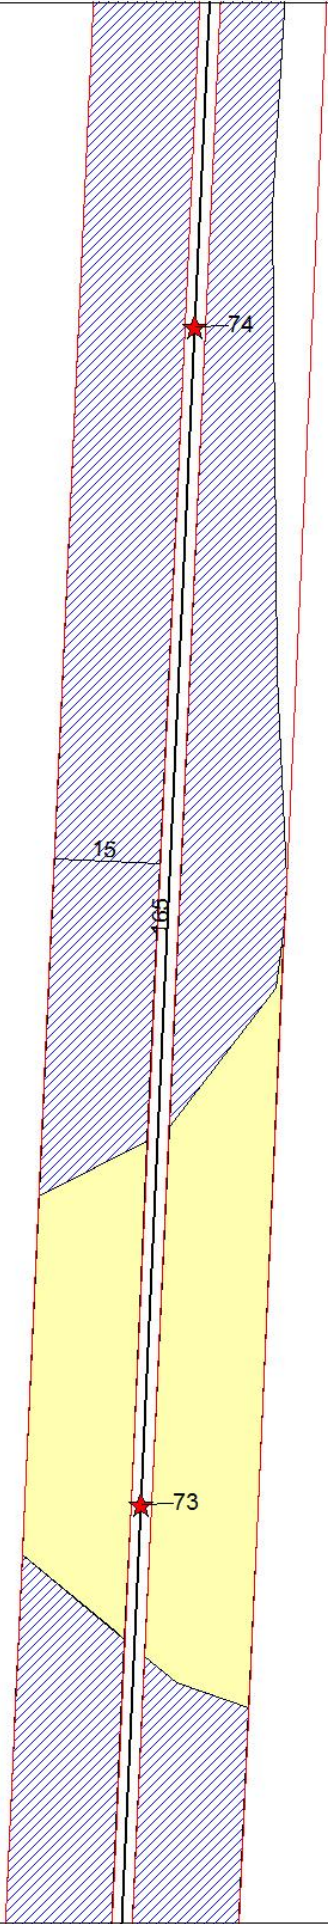


УСЛОВНЫЕ ОБОЗНАЧЕНИЯ:

- ★— Линия электропередачи ВЛ-35 кВ (существующая)
- ★ Опоры линии электропередачи (существующие)
- Охранная зона линии электропередачи
- ▨ Границы работ по срезанию кустарника и мелколесья
- ▨ Границы работ по валке леса с учетом угрожающих деревьев

							Расширение просеки ВЛ - 35кВ Омутинка-Плетнево Южного ТПО			
Изм.	Коп.уч	Лист	№ док.	Подп.	Дата		Проект полосы отвода	Стадия	Лист	Листов
									33	
							План просеки ВЛ - 35 продолжение м 1:1000	ФГУП "Рослесинфорг"		



Согласовано			
Инв. № подл.	Подп. и дата		Взам. инв. №

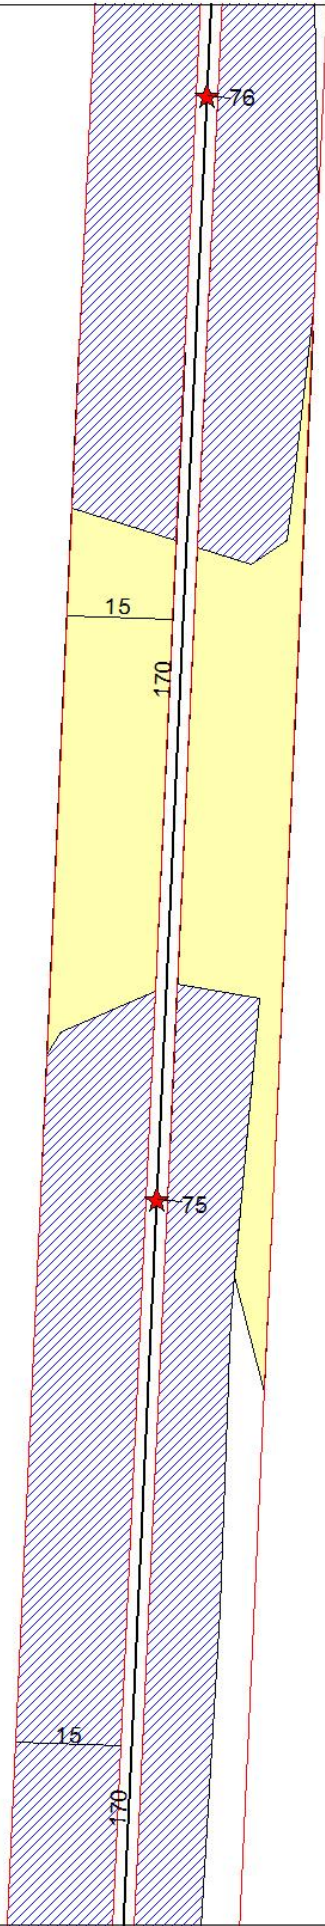


УСЛОВНЫЕ ОБОЗНАЧЕНИЯ:

- ★— Линия электропередачи ВЛ-35 кВ (существующая)
- ★ Опоры линии электропередачи (существующие)
- Охранная зона линии электропередачи
- ▨ Границы работ по срезанию кустарника и мелколесья
- ▨ Границы работ по валке леса с учетом угрожающих деревьев






							Расширение просеки ВЛ - 35кВ Омутинка-Плетнево Южного ТПО			
Изм.	Коп.уч	Лист	№ док.	Подп.	Дата		Проект полосы отвода	Стадия	Лист	Листов
									34	
							План просеки ВЛ - 35 продолжение м 1:1000	ФГУП "Рослесинфорг"		

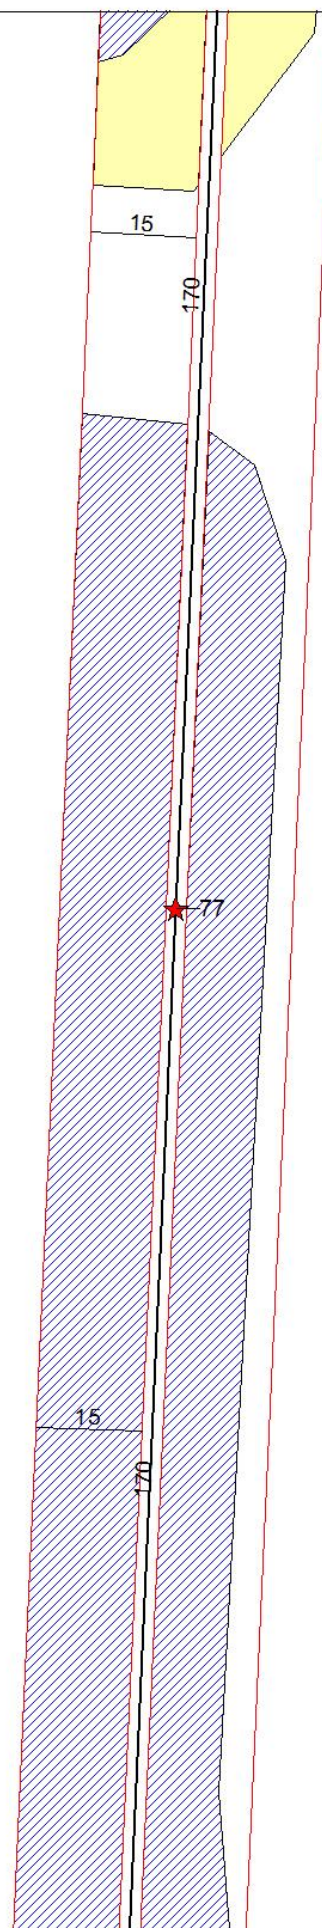

		Согласовано	
Инв. № подл.	Подп. и дата	Взам. инв. №	




УСЛОВНЫЕ ОБОЗНАЧЕНИЯ:

-  Линия электропередачи ВЛ-35 кВ (существующая)
-  Опоры линии электропередачи (существующие)
-  Охранная зона линии электропередачи
-  Границы работ по срезанию кустарника и мелколесья
-  Границы работ по валке леса с учетом угрожающих деревьев

						Расширение просеки ВЛ - 35кВ Омутинка-Плетнево Южного ТПО				
Изм.	Коп.уч	Лист	№ док.	Подп.	Дата					
						Проект полосы отвода		Стадия	Лист	Листов
									35	
						План просеки ВЛ - 35 продолжение м 1:1000		ФГУП "Рослесинфорг"		



Согласовано				Изм.	Коп.уч	Лист	№ док.	Подп.	Дата	Инв. № подл.	Подп. и дата	Взам. инв. №

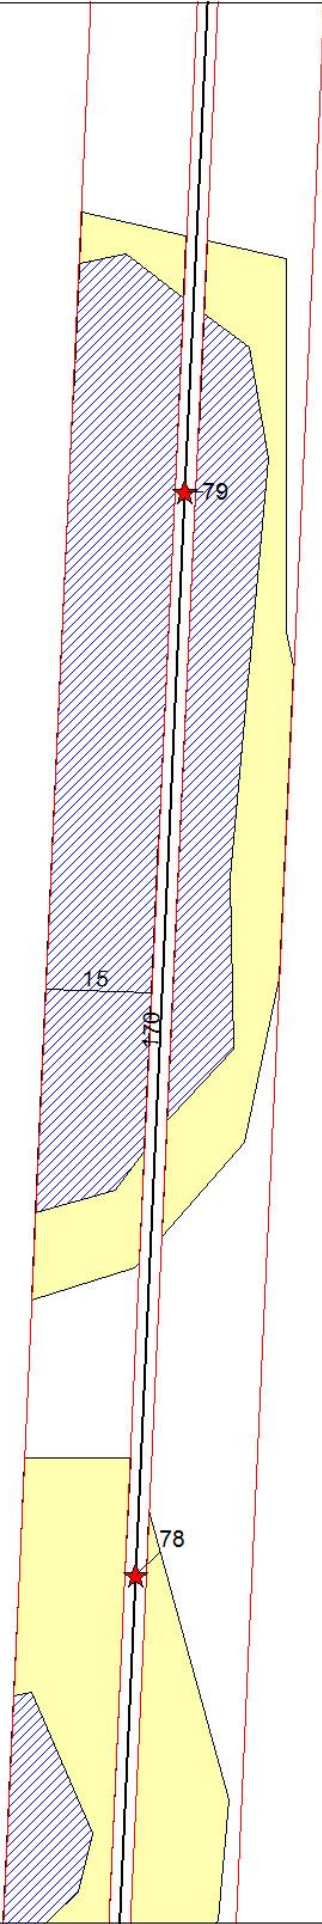


УСЛОВНЫЕ ОБОЗНАЧЕНИЯ:

- ★— Линия электропередачи ВЛ-35 кВ (существующая)
- ★ Опоры линии электропередачи (существующие)
- Охранная зона линии электропередачи
- Границы работ по срезанию кустарника и мелколесья
- Границы работ по валке леса с учетом угрожающих деревьев






							Расширение просеки ВЛ - 35кВ Омутинка-Плетнево Южного ТПО			
Изм.	Коп.уч	Лист	№ док.	Подп.	Дата		Проект полосы отвода	Стадия	Лист	Листов
									36	
							План просеки ВЛ - 35 продолжение м 1:1000	ФГУП "Рослесинфорг"		

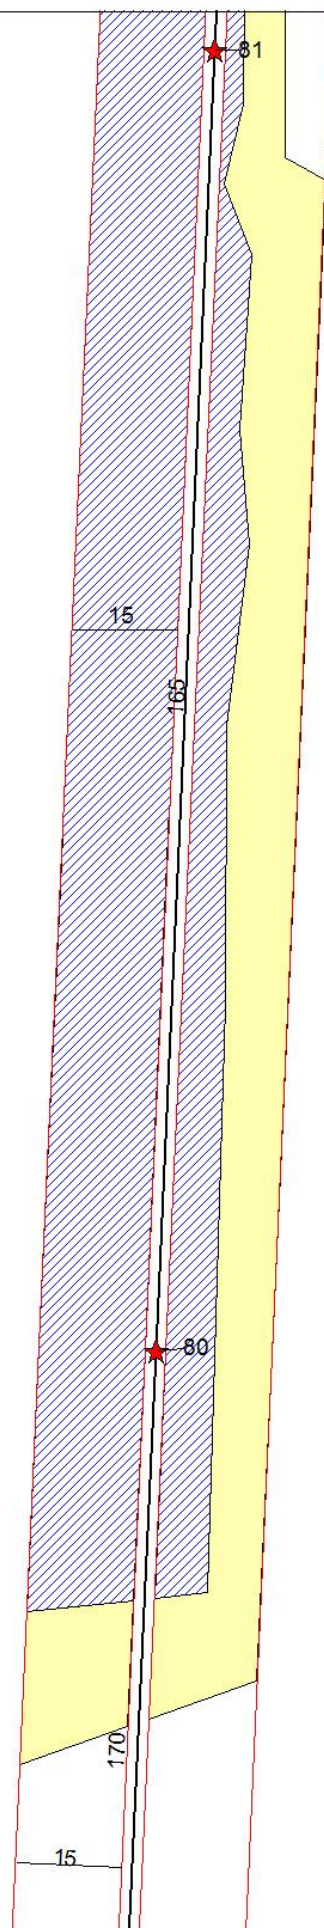

		Согласовано	
Инв. № подл.	Подп. и дата	Взам. инв. №	




УСЛОВНЫЕ ОБОЗНАЧЕНИЯ:

-  Линия электропередачи ВЛ-35 кВ (существующая)
-  Опоры линии электропередачи (существующие)
-  Охранная зона линии электропередачи
-  Границы работ по срезанию кустарника и мелколесья
-  Границы работ по валке леса с учетом угрожающих деревьев






							Расширение просеки ВЛ - 35кВ Омутинка-Плетнево Южного ТПО				
Изм.	Коп.уч	Лист	№ док.	Подп.	Дата		Проект полосы отвода		Стадия	Лист	Листов
										37	
							План просеки ВЛ - 35 продолжение м 1:1000		ФГУП "Рослесинфорг"		

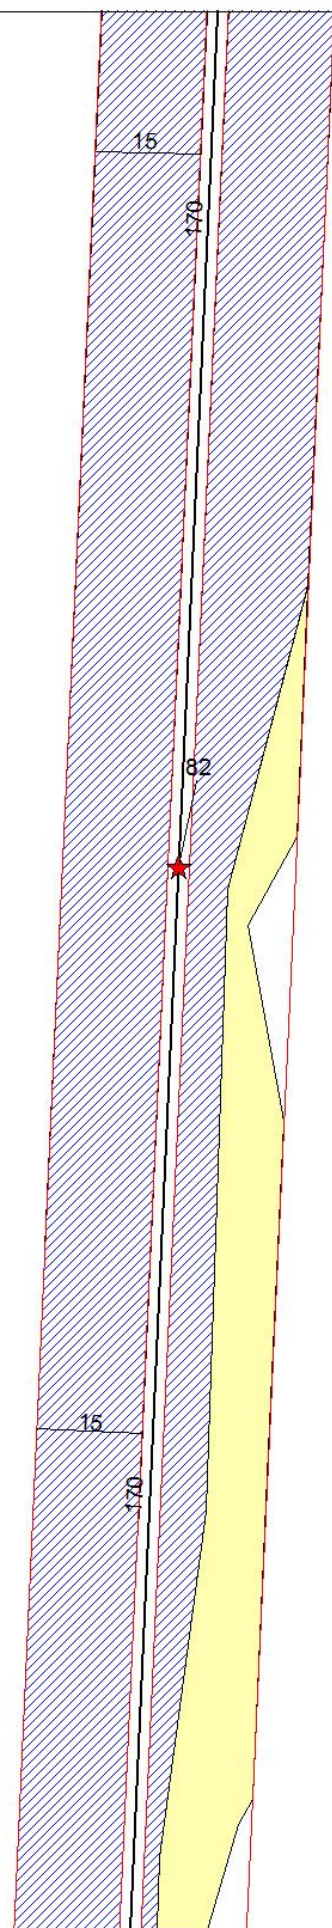

		Согласовано	
Инв. № подл.	Подп. и дата	Взам. инв. №	




УСЛОВНЫЕ ОБОЗНАЧЕНИЯ:

-  Линия электропередачи ВЛ-35 кВ (существующая)
-  Опоры линии электропередачи (существующие)
-  Охранная зона линии электропередачи
-  Границы работ по срезанию кустарника и мелколесья
-  Границы работ по валке леса с учетом угрожающих деревьев

						Расширение просеки ВЛ - 35кВ Омутинка-Плетнево Южного ТПО		
Изм.	Коп.уч	Лист	№ док.	Подп.	Дата			
						Проект полосы отвода		
						Стадия	Лист	Листов
							38	
						План просеки ВЛ - 35 продолжение м 1:1000	ФГУП "Рослесинфорг"	



Согласовано			
Инв. № подл.	Подп. и дата	Взам. инв. №	

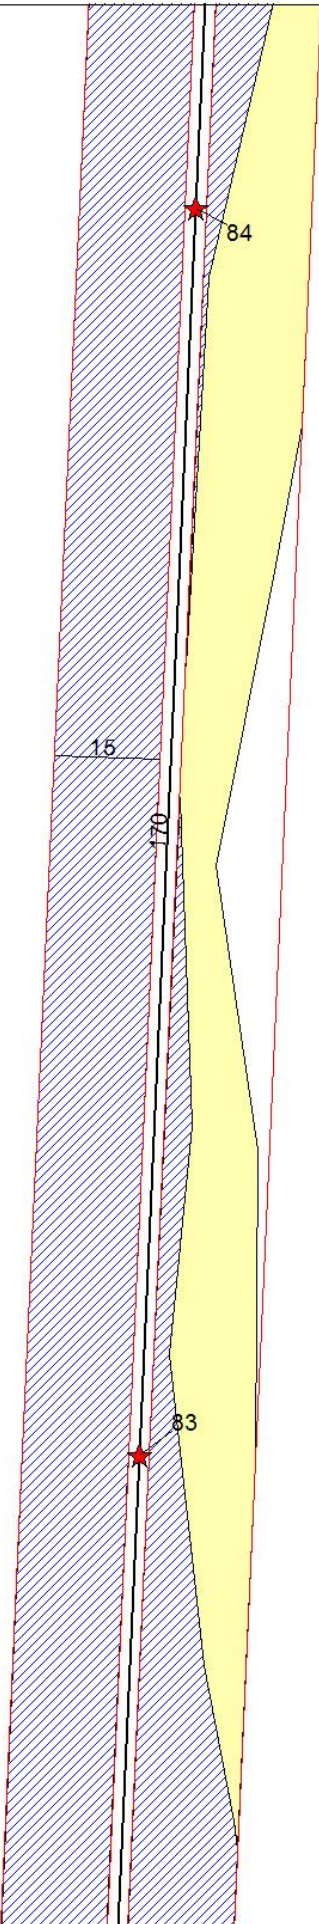

УСЛОВНЫЕ ОБОЗНАЧЕНИЯ:

- ★— Линия электропередачи ВЛ-35 кВ (существующая)
- ★ Опоры линии электропередачи (существующие)
- Охранная зона линии электропередачи
- ▨ Границы работ по срезанию кустарника и мелколесья
- ▨ Границы работ по валке леса с учетом угрожающих деревьев


							Расширение просеки ВЛ - 35кВ Омутинка-Плетнево Южного ТПО			
Изм.	Коп.уч	Лист	№ док.	Подп.	Дата		Проект полосы отвода	Стадия	Лист	Листов
									39	
								ФГУП "Рослесинфорг"		
							План просеки ВЛ - 35 продолжение м 1:1000			







Согласовано			
Инв. № подл.	Подп. и дата		Взам. инв. №

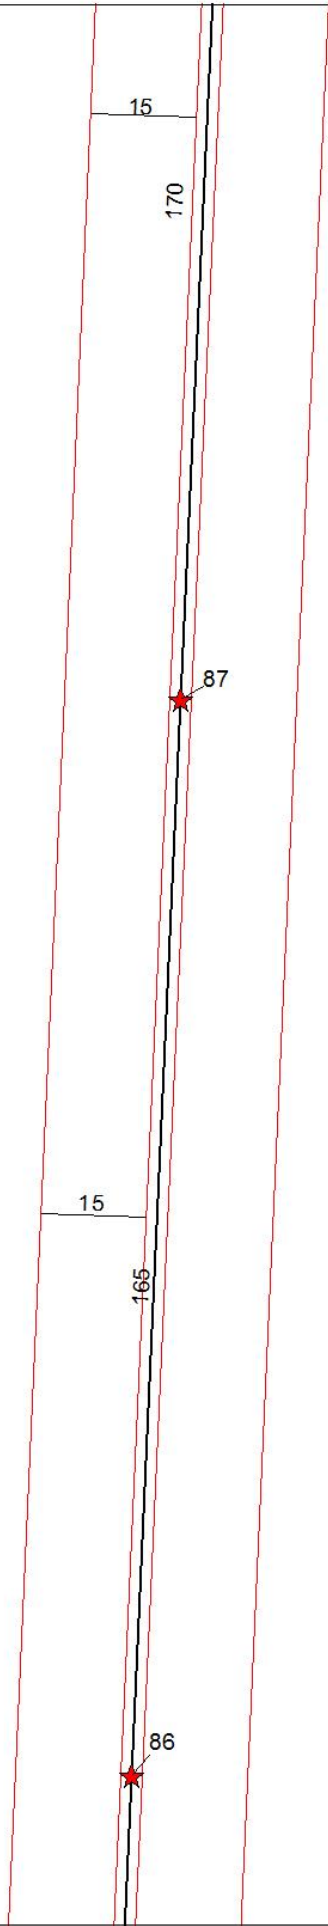


УСЛОВНЫЕ ОБОЗНАЧЕНИЯ:

- ★— Линия электропередачи ВЛ-35 кВ (существующая)
- ★ Опоры линии электропередачи (существующие)
- Охранная зона линии электропередачи
- ▨ Границы работ по срезанию кустарника и мелколесья
- ▤ Границы работ по валке леса с учетом угрожающих деревьев

							Расширение просеки ВЛ - 35кВ Омутинка-Плетнево Южного ТПО			
Изм.	Коп.уч	Лист	№ док.	Подп.	Дата		Проект полосы отвода	Стадия	Лист	Листов
									41	
							План просеки ВЛ - 35 продолжение м 1:1000	ФГУП "Рослесинфорг"		



Согласовано			
Инв. № подл.	Подп. и дата		Взам. инв. №

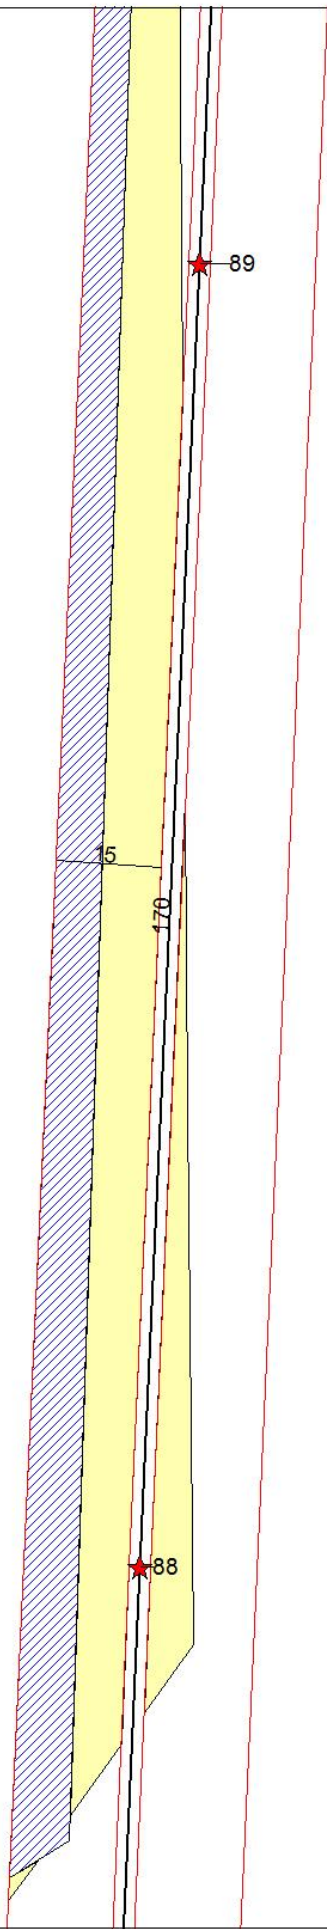


УСЛОВНЫЕ ОБОЗНАЧЕНИЯ:

- ★— Линия электропередачи ВЛ-35 кВ (существующая)
- ★ Опоры линии электропередачи (существующие)
- Охранная зона линии электропередачи
- Границы работ по срезанию кустарника и мелколесья
- Границы работ по валке леса с учетом угрожающих деревьев






							Расширение просеки ВЛ - 35кВ Омутинка-Плетнево Южного ТПО			
Изм.	Коп.уч	Лист	№ док.	Подп.	Дата		Проект полосы отвода	Стадия	Лист	Листов
									42	
							План просеки ВЛ - 35 продолжение м 1:1000		ФГУП "Рослесинфорг"	

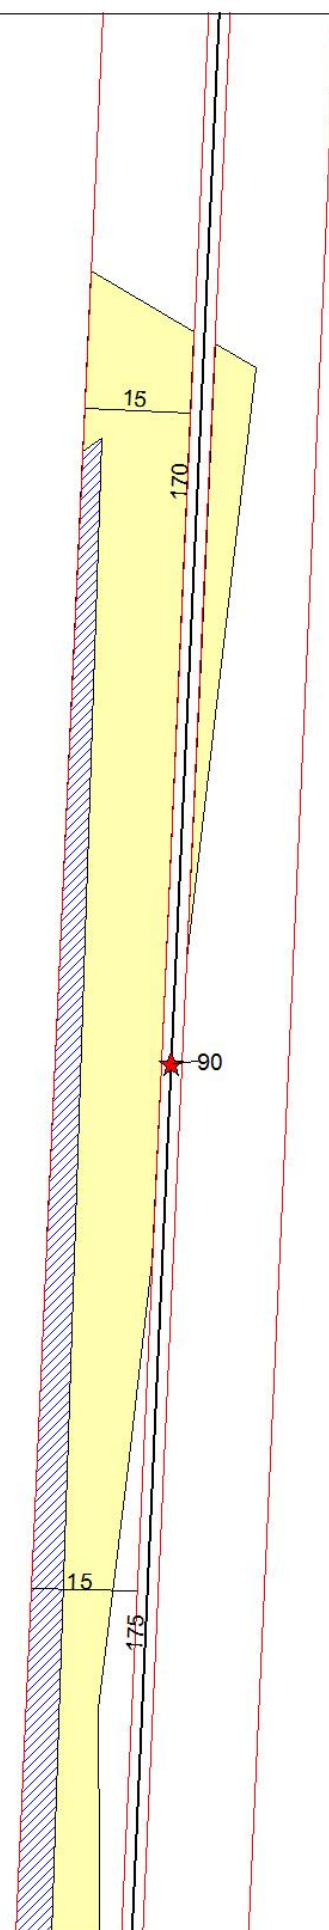

		Согласовано	
Инв. № подл.	Подп. и дата	Взам. инв. №	




УСЛОВНЫЕ ОБОЗНАЧЕНИЯ:

-  Линия электропередачи ВЛ-35 кВ (существующая)
-  Опоры линии электропередачи (существующие)
-  Охранная зона линии электропередачи
-  Границы работ по срезанию кустарника и мелколесья
-  Границы работ по валке леса с учетом угрожающих деревьев

							Расширение просеки ВЛ - 35кВ Омутинка-Плетнево Южного ТПО			
Изм.	Коп.уч	Лист	№ док.	Подп.	Дата			Стадия	Лист	Листов
							Проект полосы отвода		43	
							План просеки ВЛ - 35 продолжение м 1:1000	ФГУП "Рослесинфорг"		



Согласовано			
Инв. № подл.	Подп. и дата	Взам. инв. №	

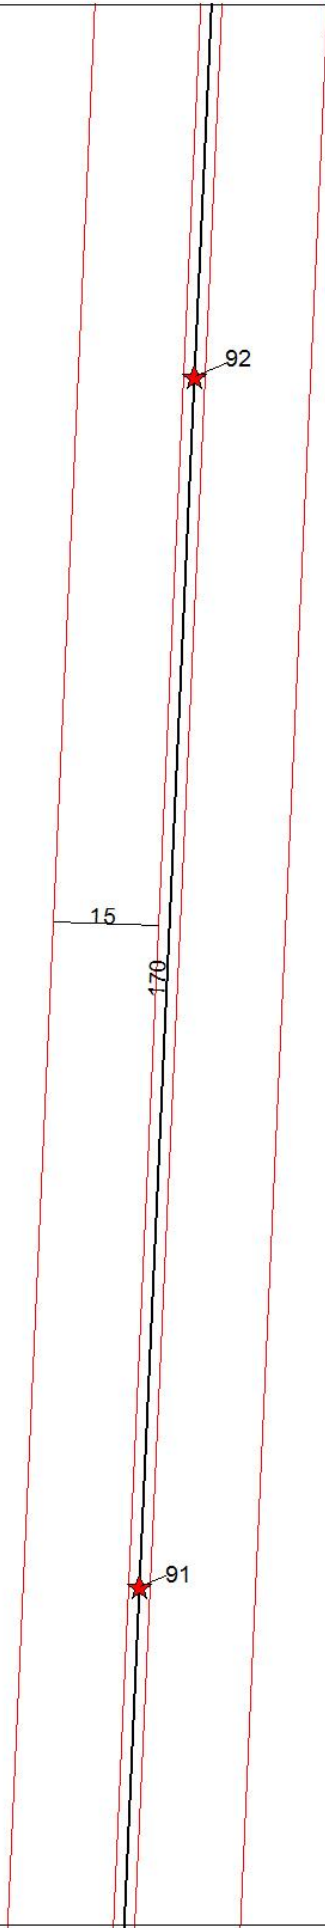

УСЛОВНЫЕ ОБОЗНАЧЕНИЯ:

- ★— Линия электропередачи ВЛ-35 кВ (существующая)
- ★ Опоры линии электропередачи (существующие)
- Охранная зона линии электропередачи
- ▨ Границы работ по срезанию кустарника и мелколесья
- ▤ Границы работ по валке леса с учетом угрожающих деревьев


							Расширение просеки ВЛ - 35кВ Омутинка-Плетнево Южного ТПО			
Изм.	Коп.уч	Лист	№ док.	Подп.	Дата		Проект полосы отвода	Стадия	Лист	Листов
									44	
								ФГУП "Рослесинфорг"		
							План просеки ВЛ - 35 продолжение м 1:1000			







Согласовано			
Инв. № подл.	Подп. и дата		Взам. инв. №

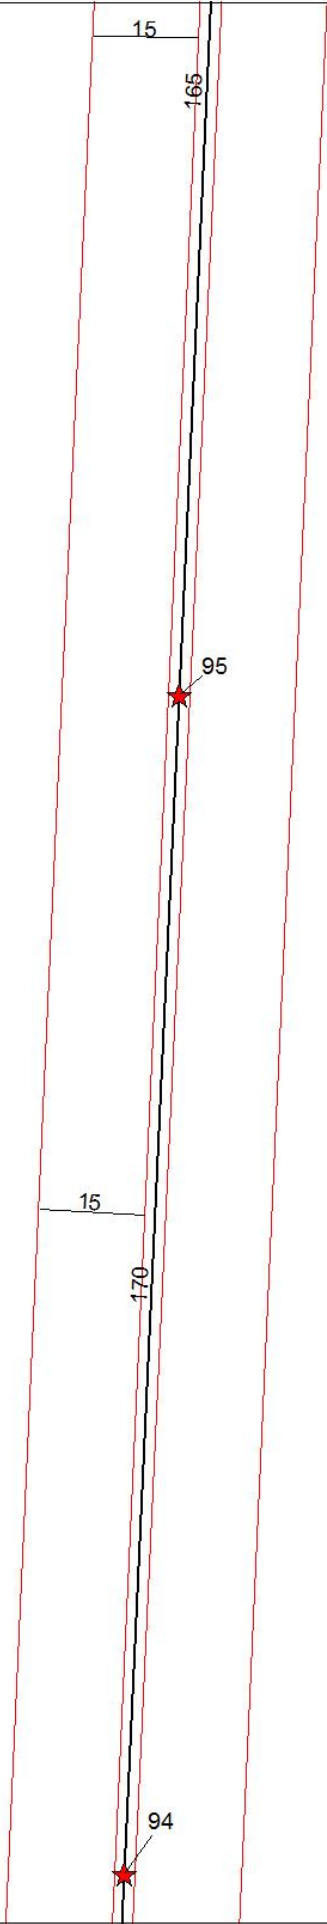


УСЛОВНЫЕ ОБОЗНАЧЕНИЯ:

- ★— Линия электропередачи ВЛ-35 кВ (существующая)
- ★ Опоры линии электропередачи (существующие)
- Охранная зона линии электропередачи
- ▨ Границы работ по срезанию кустарника и мелколесья
- ▤ Границы работ по валке леса с учетом угрожающих деревьев

							Расширение просеки ВЛ - 35кВ Омутинка-Плетнево Южного ТПО			
Изм.	Коп.уч	Лист	№ док.	Подп.	Дата		Проект полосы отвода	Стадия	Лист	Листов
									46	
							План просеки ВЛ - 35 продолжение м 1:1000	ФГУП "Рослесинфорг"		



Согласовано			
Инв. № подл.	Подп. и дата		Взам. инв. №

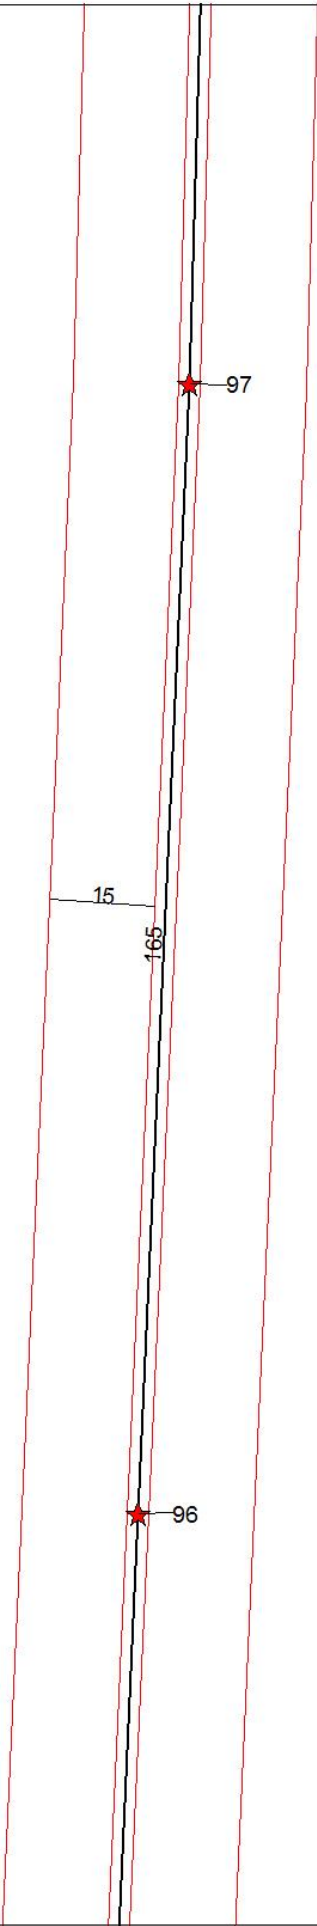


УСЛОВНЫЕ ОБОЗНАЧЕНИЯ:

- ★— Линия электропередачи ВЛ-35 кВ (существующая)
- ★ Опоры линии электропередачи (существующие)
- Охранная зона линии электропередачи
- ▨ Границы работ по срезанию кустарника и мелколесья
- ▤ Границы работ по валке леса с учетом угрожающих деревьев

							Расширение просеки ВЛ - 35кВ Омутинка-Плетнево Южного ТПО			
Изм.	Коп.уч	Лист	№ док.	Подп.	Дата		Проект полосы отвода	Стадия	Лист	Листов
									47	
							План просеки ВЛ - 35 продолжение м 1:1000	ФГУП "Рослесинфорг"		



Согласовано			
Инв. № подл.	Подп. и дата	Взам. инв. №	

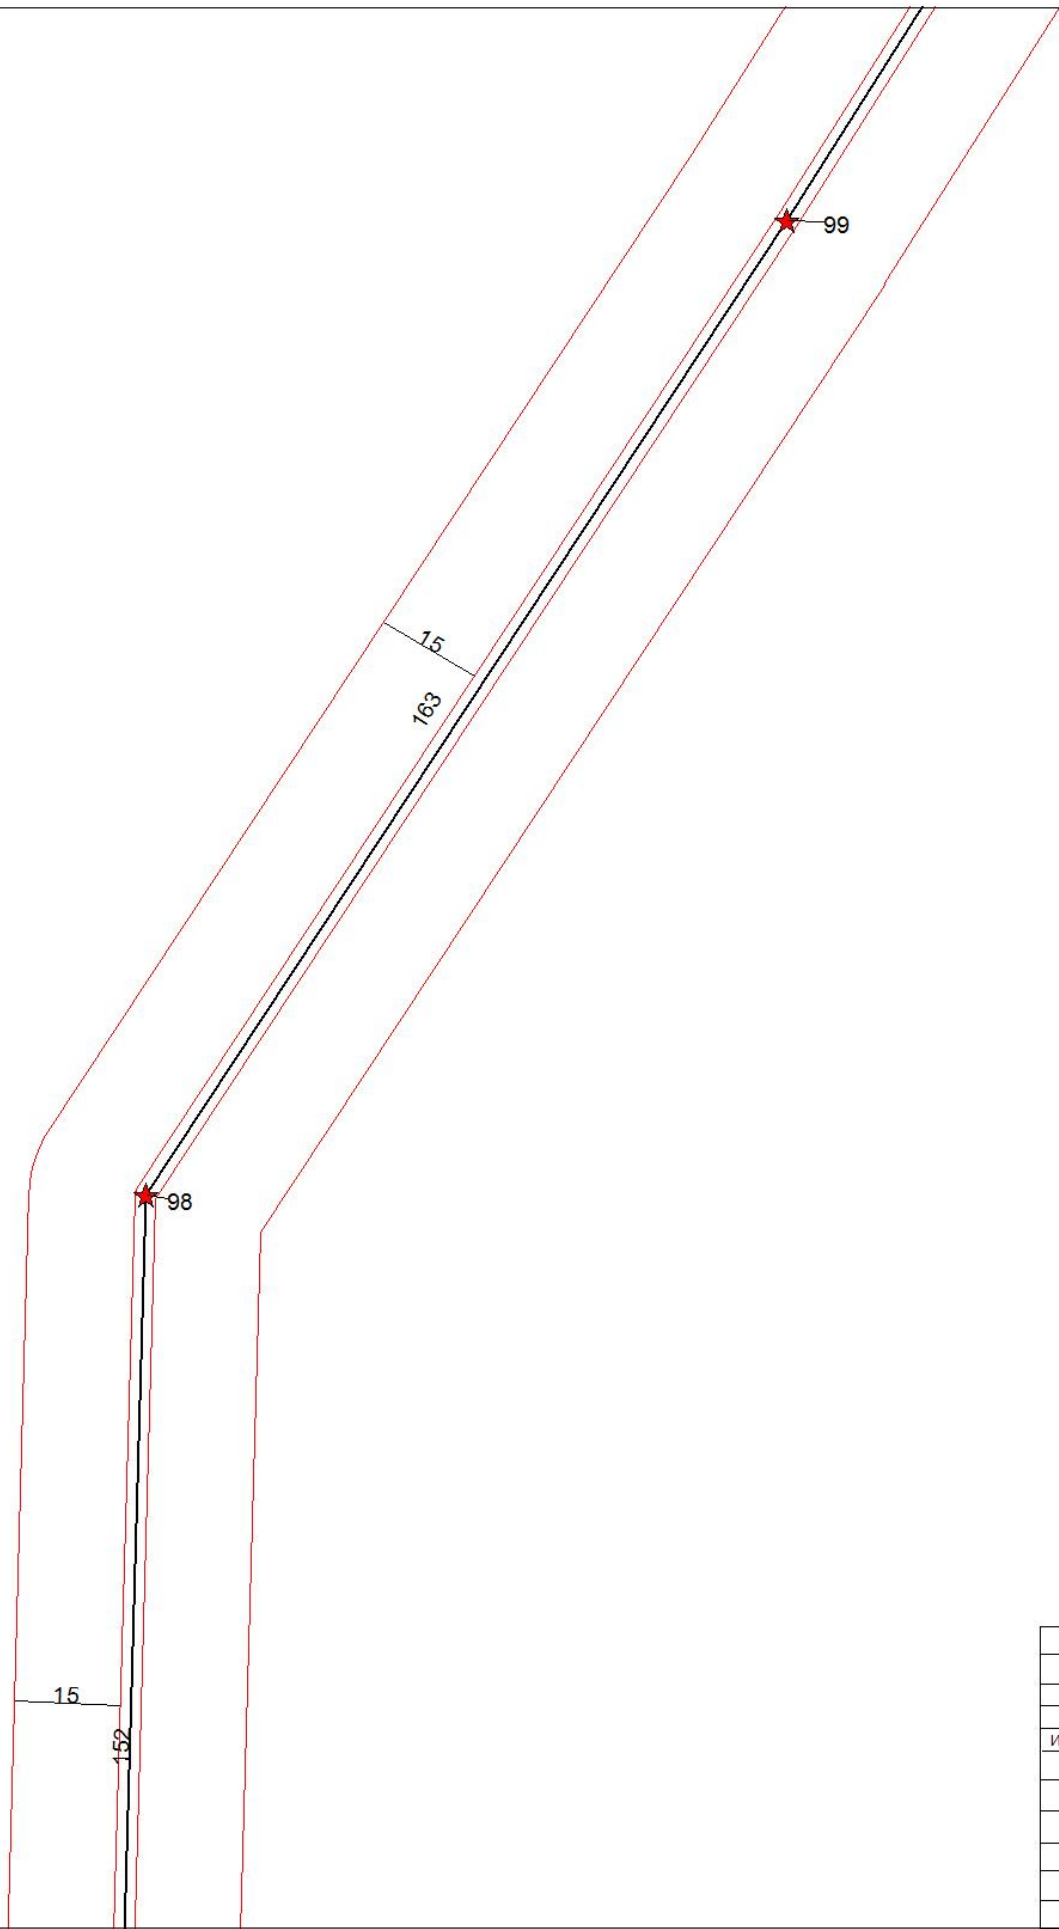


УСЛОВНЫЕ ОБОЗНАЧЕНИЯ:

- ★— Линия электропередачи ВЛ-35 кВ (существующая)
- ★ Опоры линии электропередачи (существующие)
- Охранная зона линии электропередачи
- ▨ Границы работ по срезанию кустарника и мелколесья
- ▤ Границы работ по валке леса с учетом угрожающих деревьев

							Расширение просеки ВЛ - 35кВ Омутинка-Плетнево Южного ТПО		
Изм.	Коп.уч	Лист	№ док.	Подп.	Дата		Проект полосы отвода	Стадия	Лист
									Листов
									48
							План просеки ВЛ - 35 продолжение м 1:1000		ФГУП "Рослесинфорг"



Согласовано					
Инв. № подл.	Подп. и дата	Взам. инв. №			

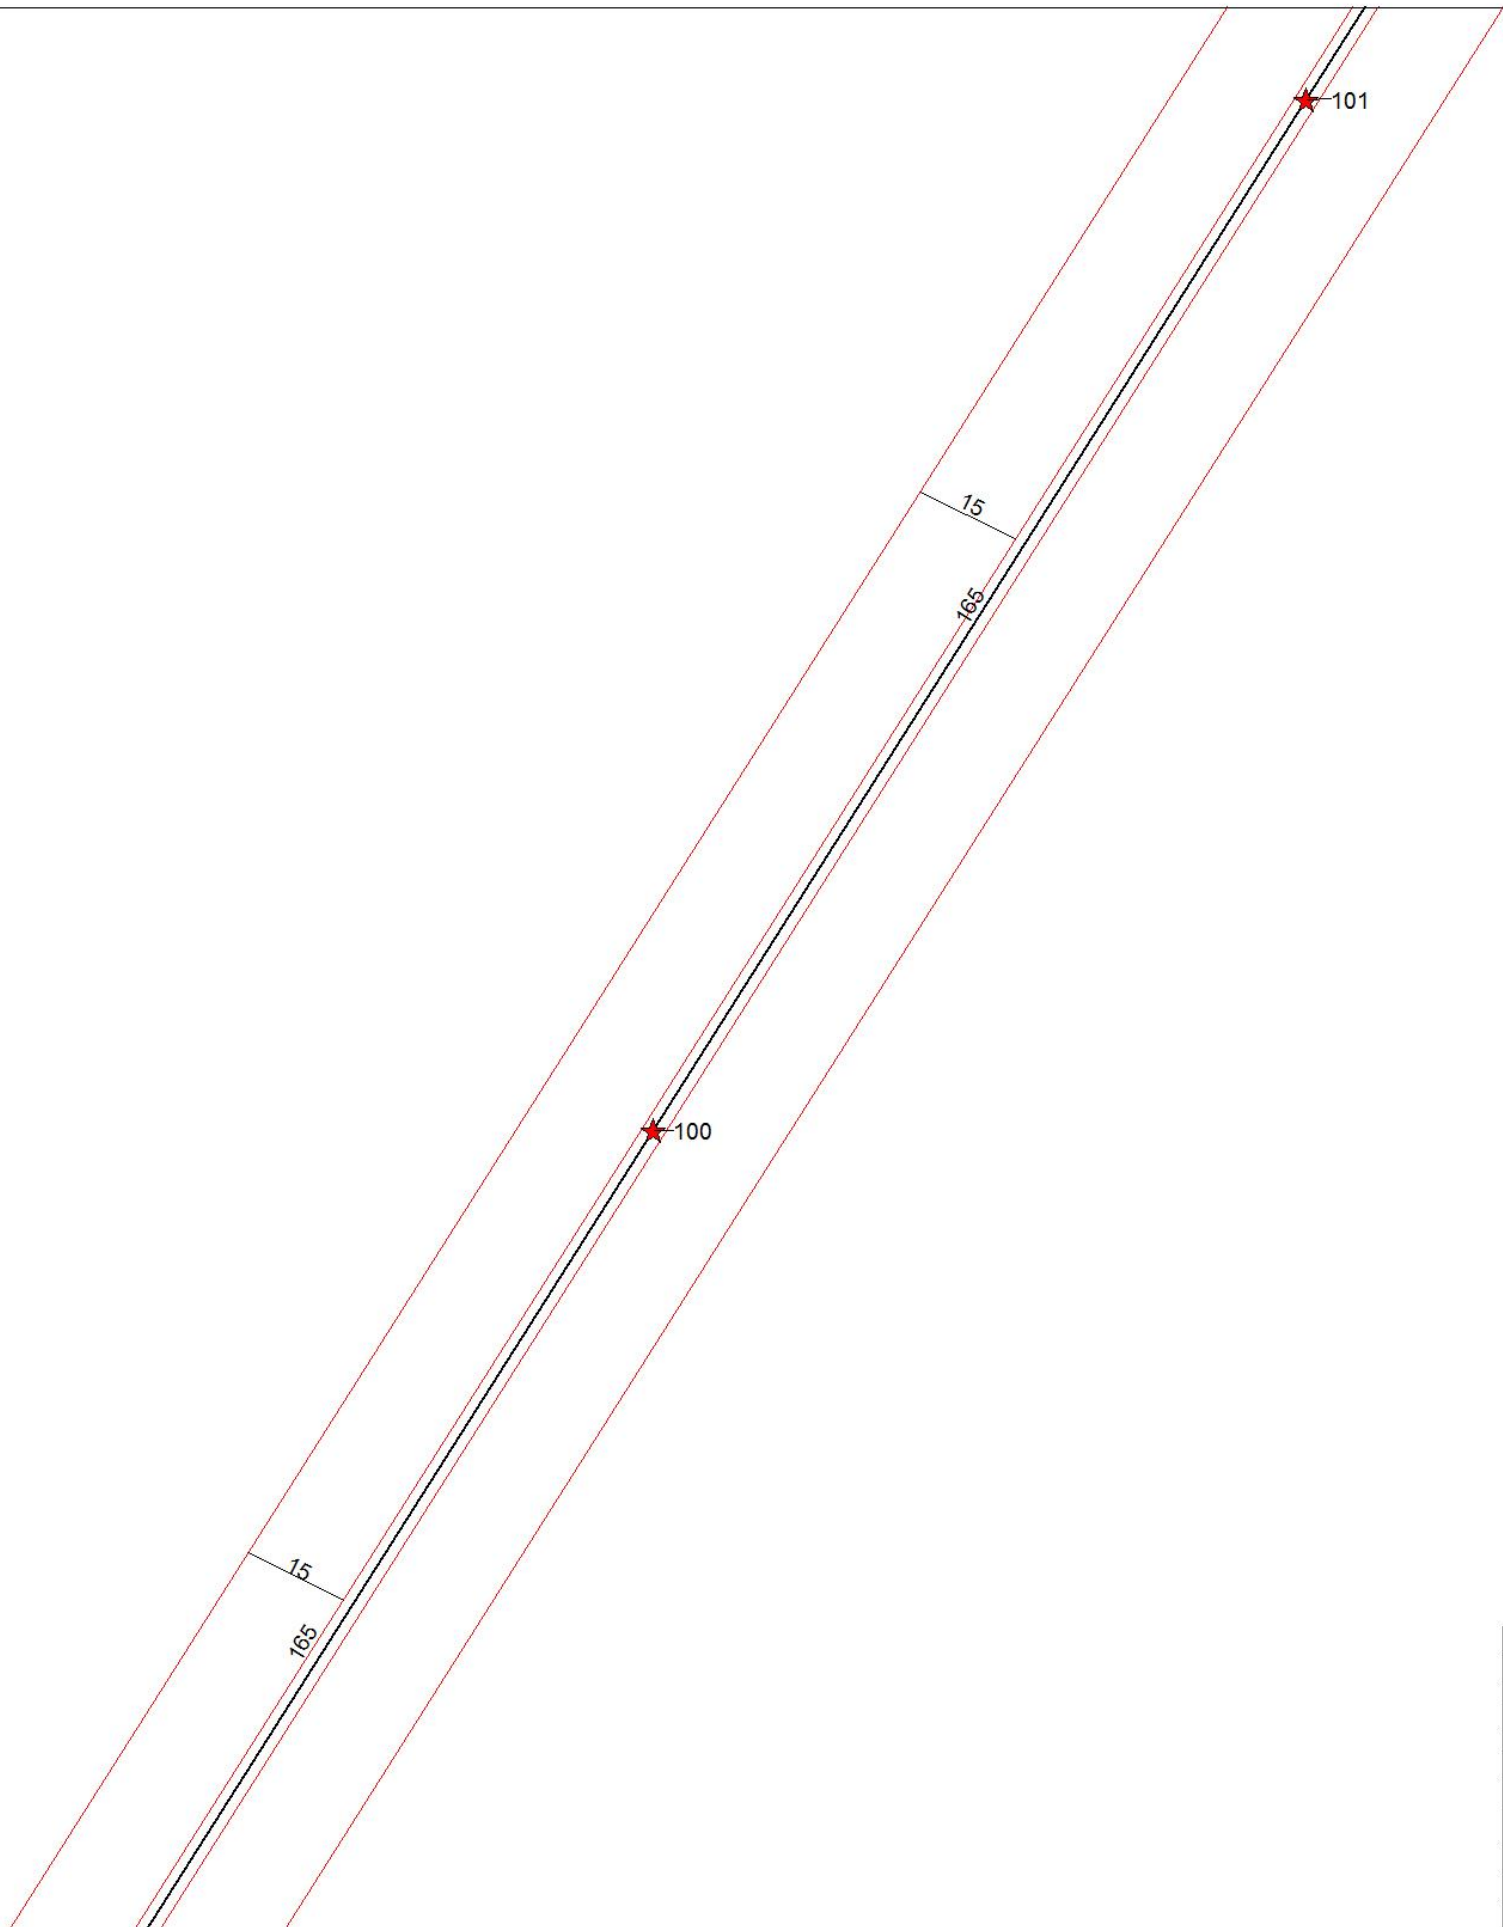


УСЛОВНЫЕ ОБОЗНАЧЕНИЯ:

- ★— Линия электропередачи ВЛ-35 кВ (существующая)
- ★ Опоры линии электропередачи (существующие)
- Охранная зона линии электропередачи
- ▨ Границы работ по срезанию кустарника и мелколесья
- ▤ Границы работ по валке леса с учетом угрожающих деревьев

							Расширение просеки ВЛ - 35кВ Омутинка-Плетнево Южного ТПО			
Изм.	Коп.уч	Лист	№ док.	Подп.	Дата		Проект полосы отвода	Стадия	Лист	Листов
									49	
								ФГУП "Рослесинфорг"		
							План просеки ВЛ - 35 продолжение м 1:1000			



Согласовано					
Инв. № подл.	Подп. и дата	Взам. инв. №			

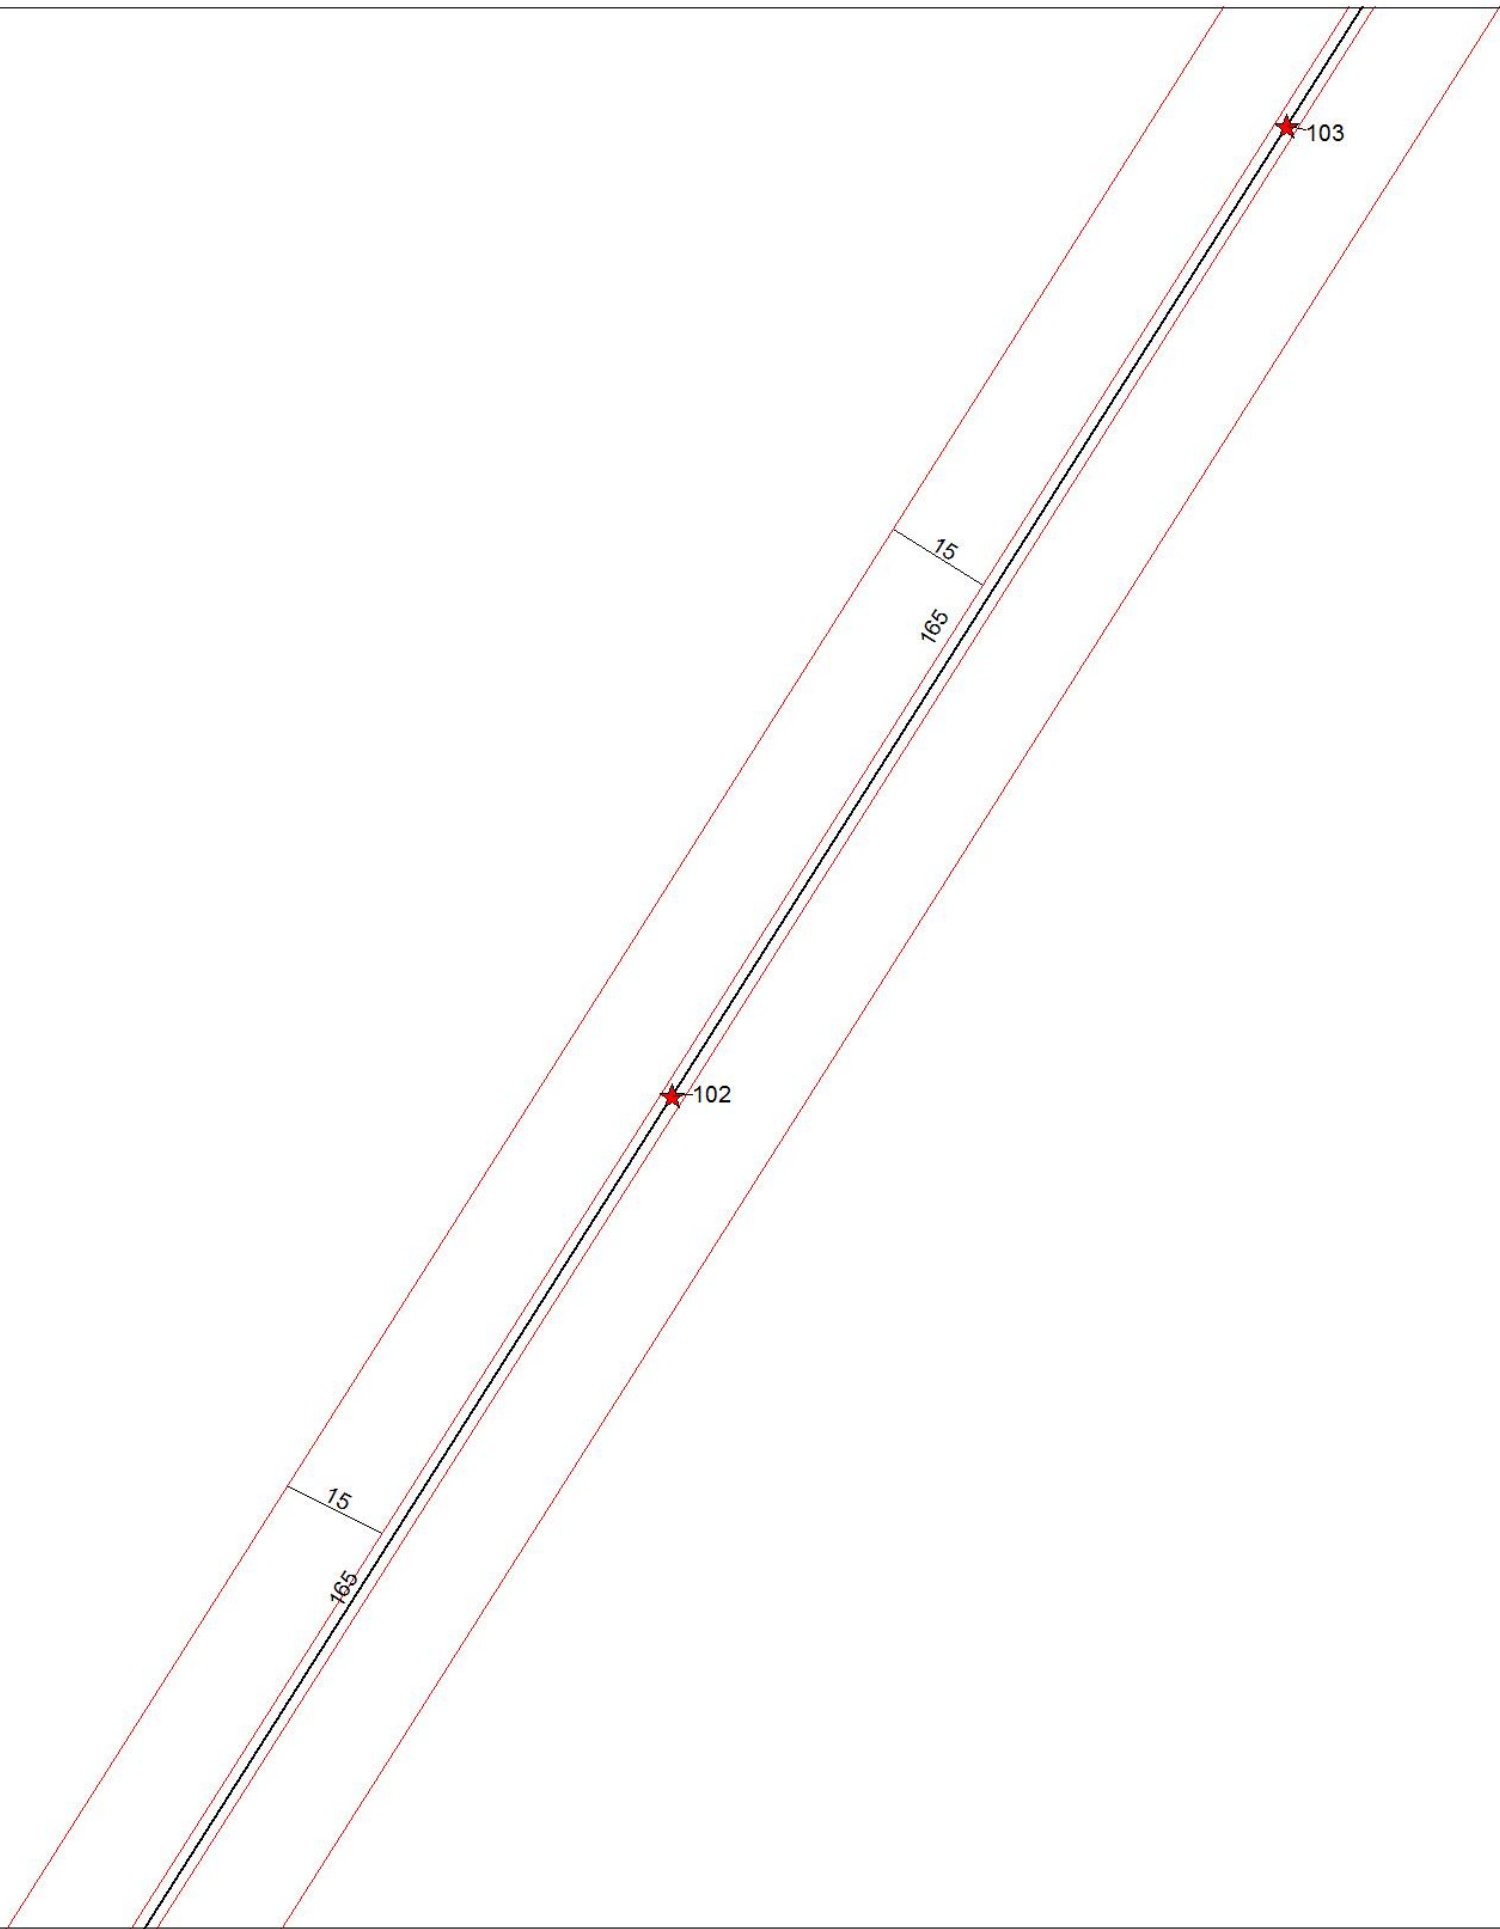


УСЛОВНЫЕ ОБОЗНАЧЕНИЯ:

- ★— Линия электропередачи ВЛ-35 кВ (существующая)
- ★ Опоры линии электропередачи (существующие)
- Охранная зона линии электропередачи
- ▨ Границы работ по срезанию кустарника и мелколесья
- ▤ Границы работ по валке леса с учетом угрожающих деревьев

							Расширение просеки ВЛ - 35кВ Омутинка-Плетнево Южного ТПО			
Изм.	Коп.уч	Лист	№ док.	Подп.	Дата		Проект полосы отвода	Стадия	Лист	Листов
									50	
								ФГУП "Рослесинфорг"		
							План просеки ВЛ - 35 продолжение м 1:1000			



Согласовано					
Инов.№ подл.	Подп. и дата	Взам. инв.№			

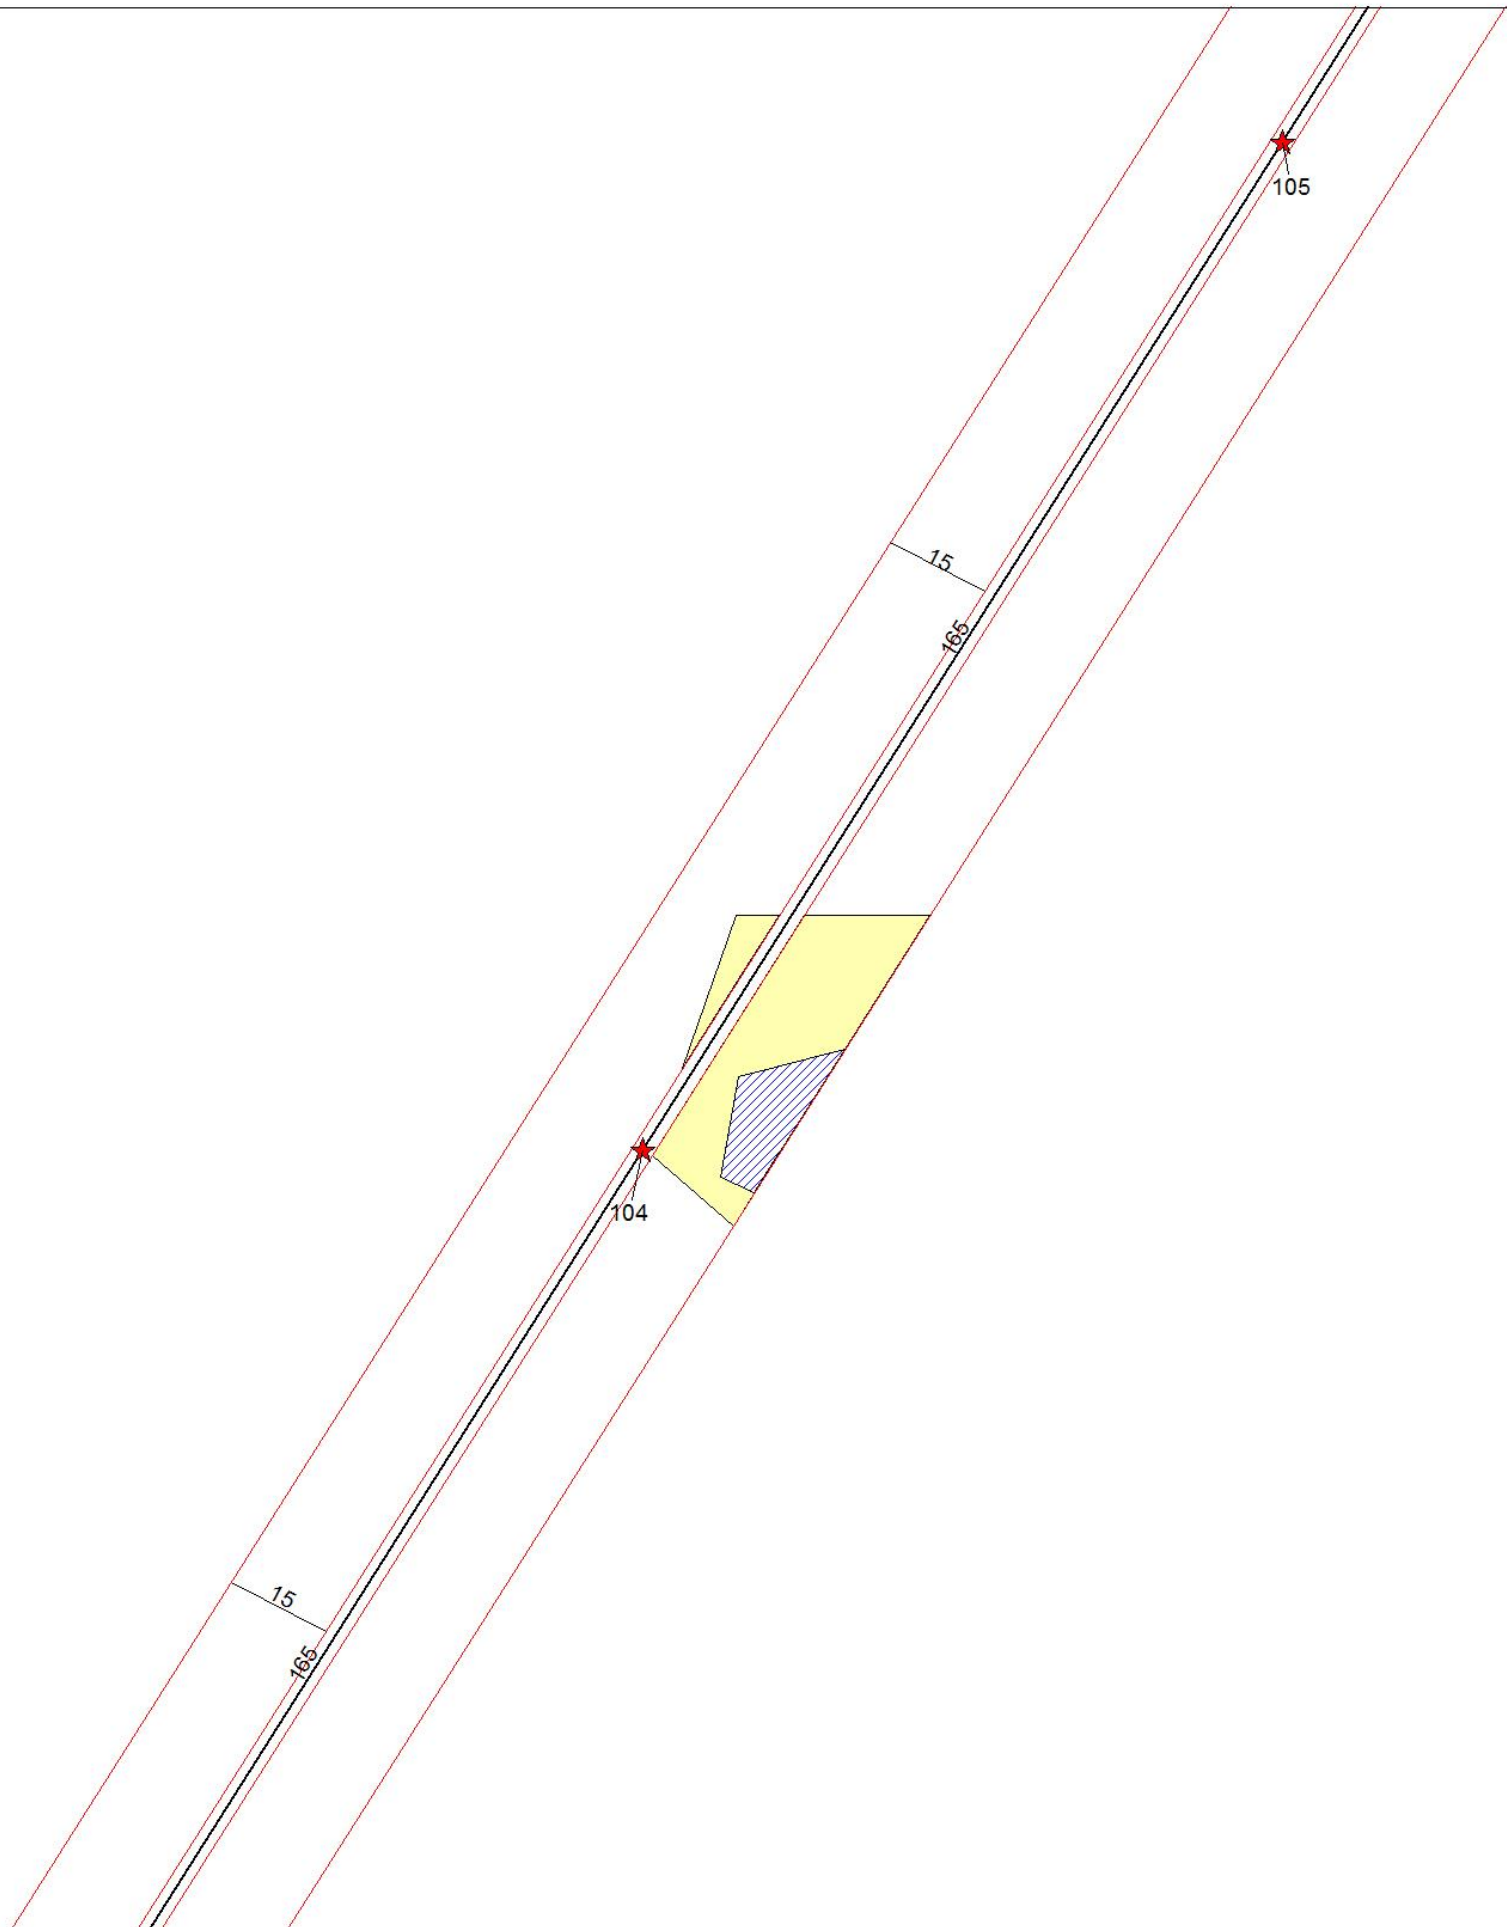


УСЛОВНЫЕ ОБОЗНАЧЕНИЯ:

- ★— Линия электропередачи ВЛ-35 кВ (существующая)
- ★ Опоры линии электропередачи (существующие)
- Охранная зона линии электропередачи
- ▨ Границы работ по срезанию кустарника и мелколесья
- ▨ Границы работ по валке леса с учетом угрожающих деревьев

							Расширение просеки ВЛ - 35кВ Омутинка-Плетнево Южного ТПО			
Изм.	Коп.уч	Лист	№ док.	Подп.	Дата		Проект полосы отвода	Стадия	Лист	Листов
									51	
							План просеки ВЛ - 35 продолжение м 1:1000		ФГУП "Рослесинфорг"	



Согласовано				
Инов.№ подл.	Подп. и дата	Взам. инв.№		

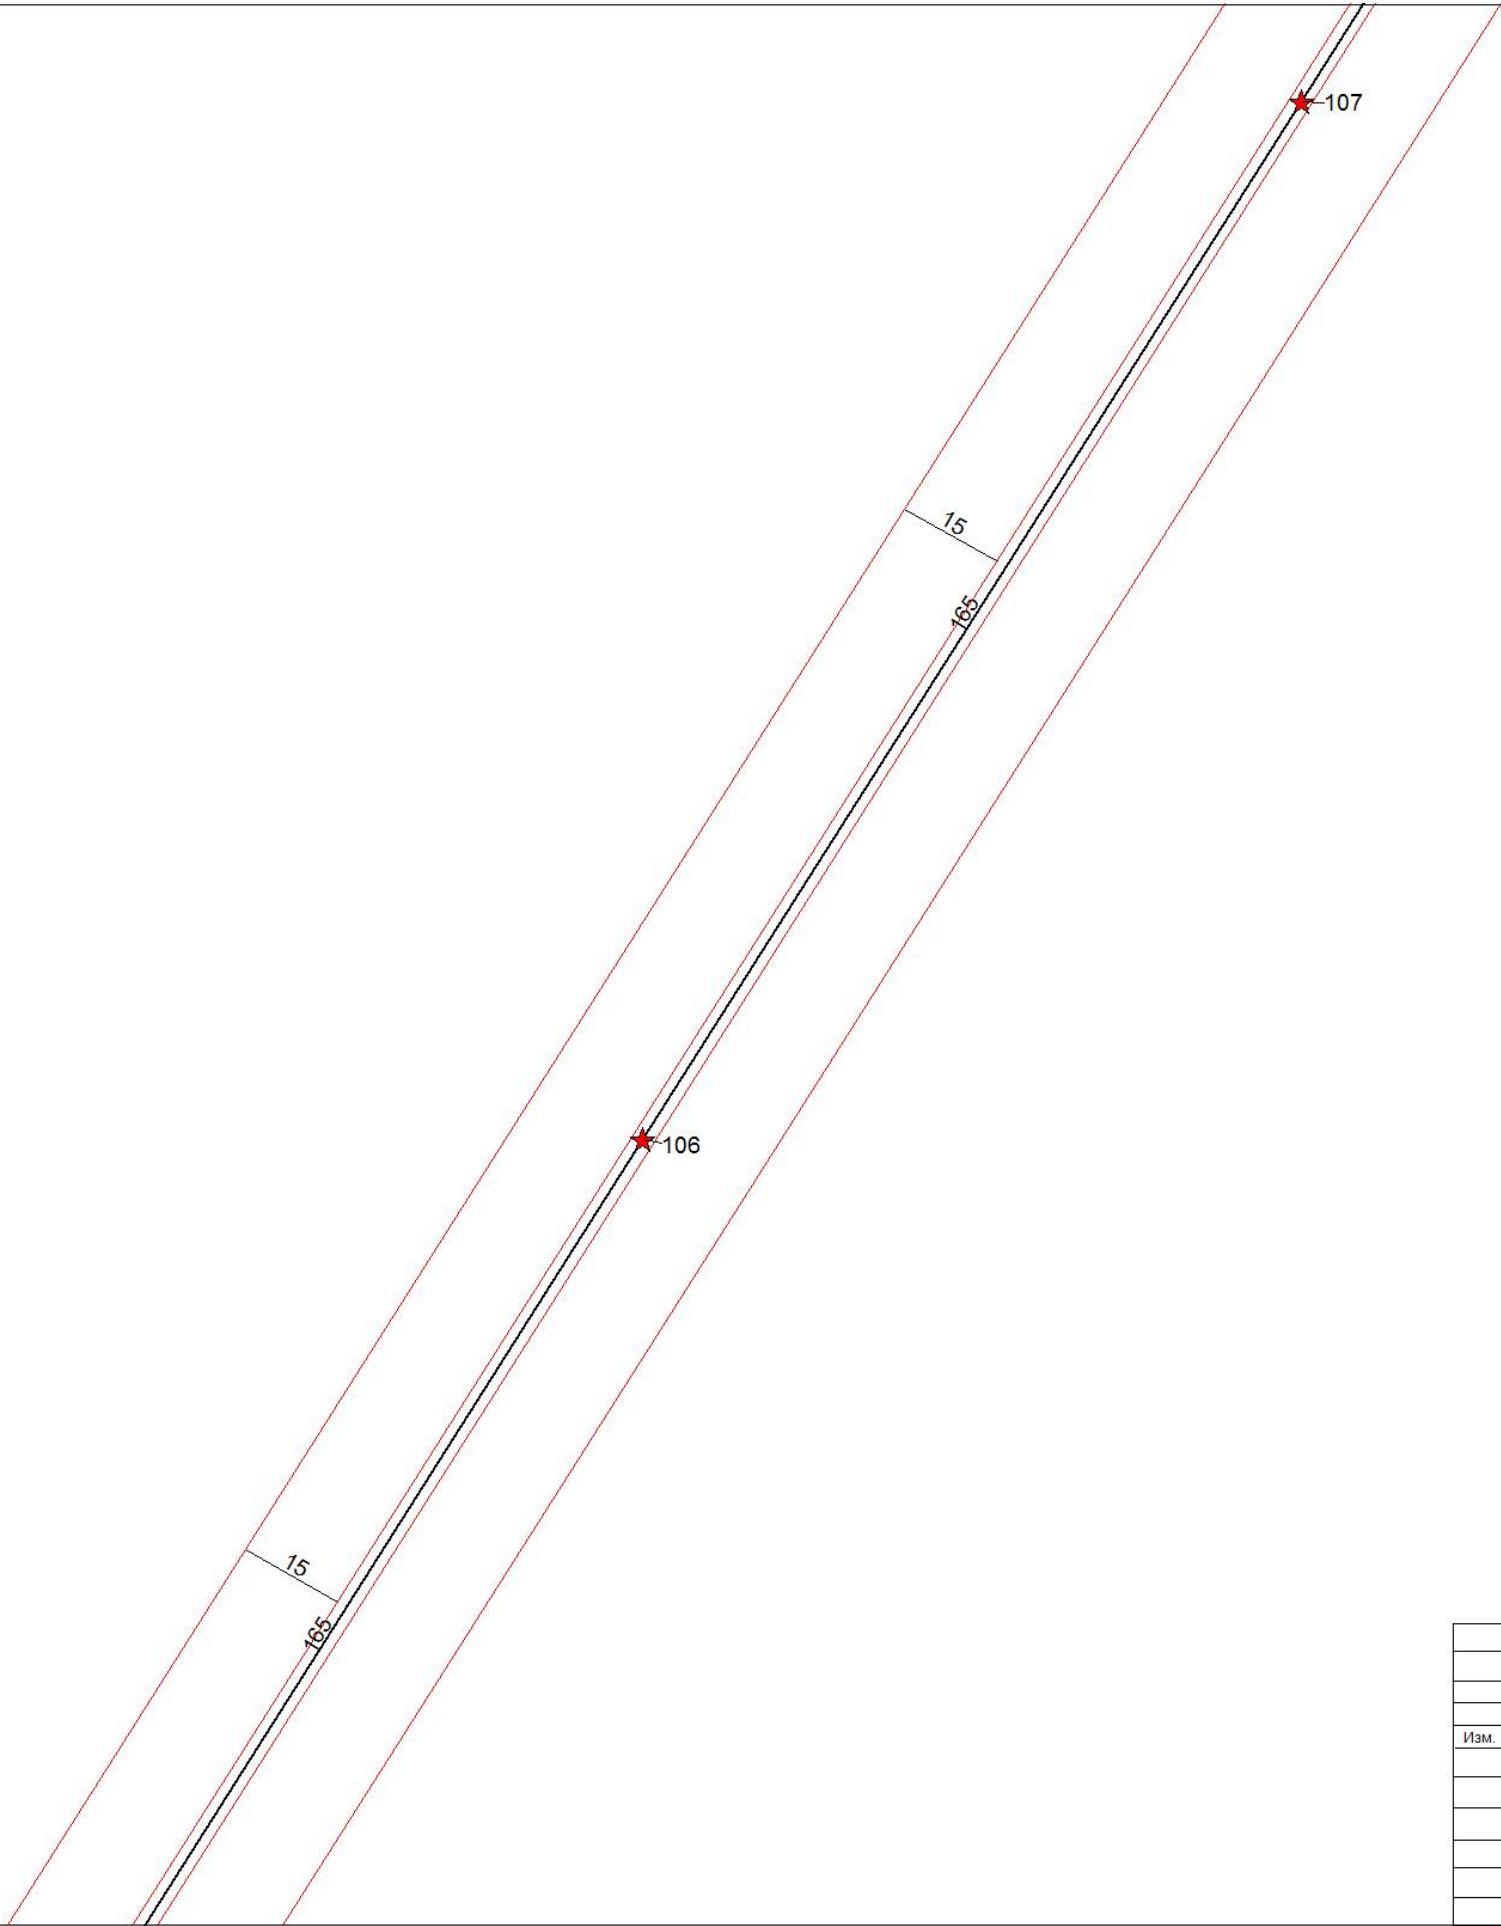


УСЛОВНЫЕ ОБОЗНАЧЕНИЯ:

- ★— Линия электропередачи ВЛ-35 кВ (существующая)
- ★ Опоры линии электропередачи (существующие)
- Охранная зона линии электропередачи
- ▨ Границы работ по срезанию кустарника и мелколесья
- ▤ Границы работ по валке леса с учетом угрожающих деревьев

							Расширение просеки ВЛ - 35кВ Омутинка-Плетнево Южного ТПО			
Изм.	Коп.уч	Лист	№ док.	Подп.	Дата		Проект полосы отвода	Стадия	Лист	Листов
									52	
								ФГУП "Рослесинфорг"		
							План просеки ВЛ - 35 продолжение м 1:1000			



Согласовано			
Инв. № подл.	Подп. и дата		Взам. инв. №

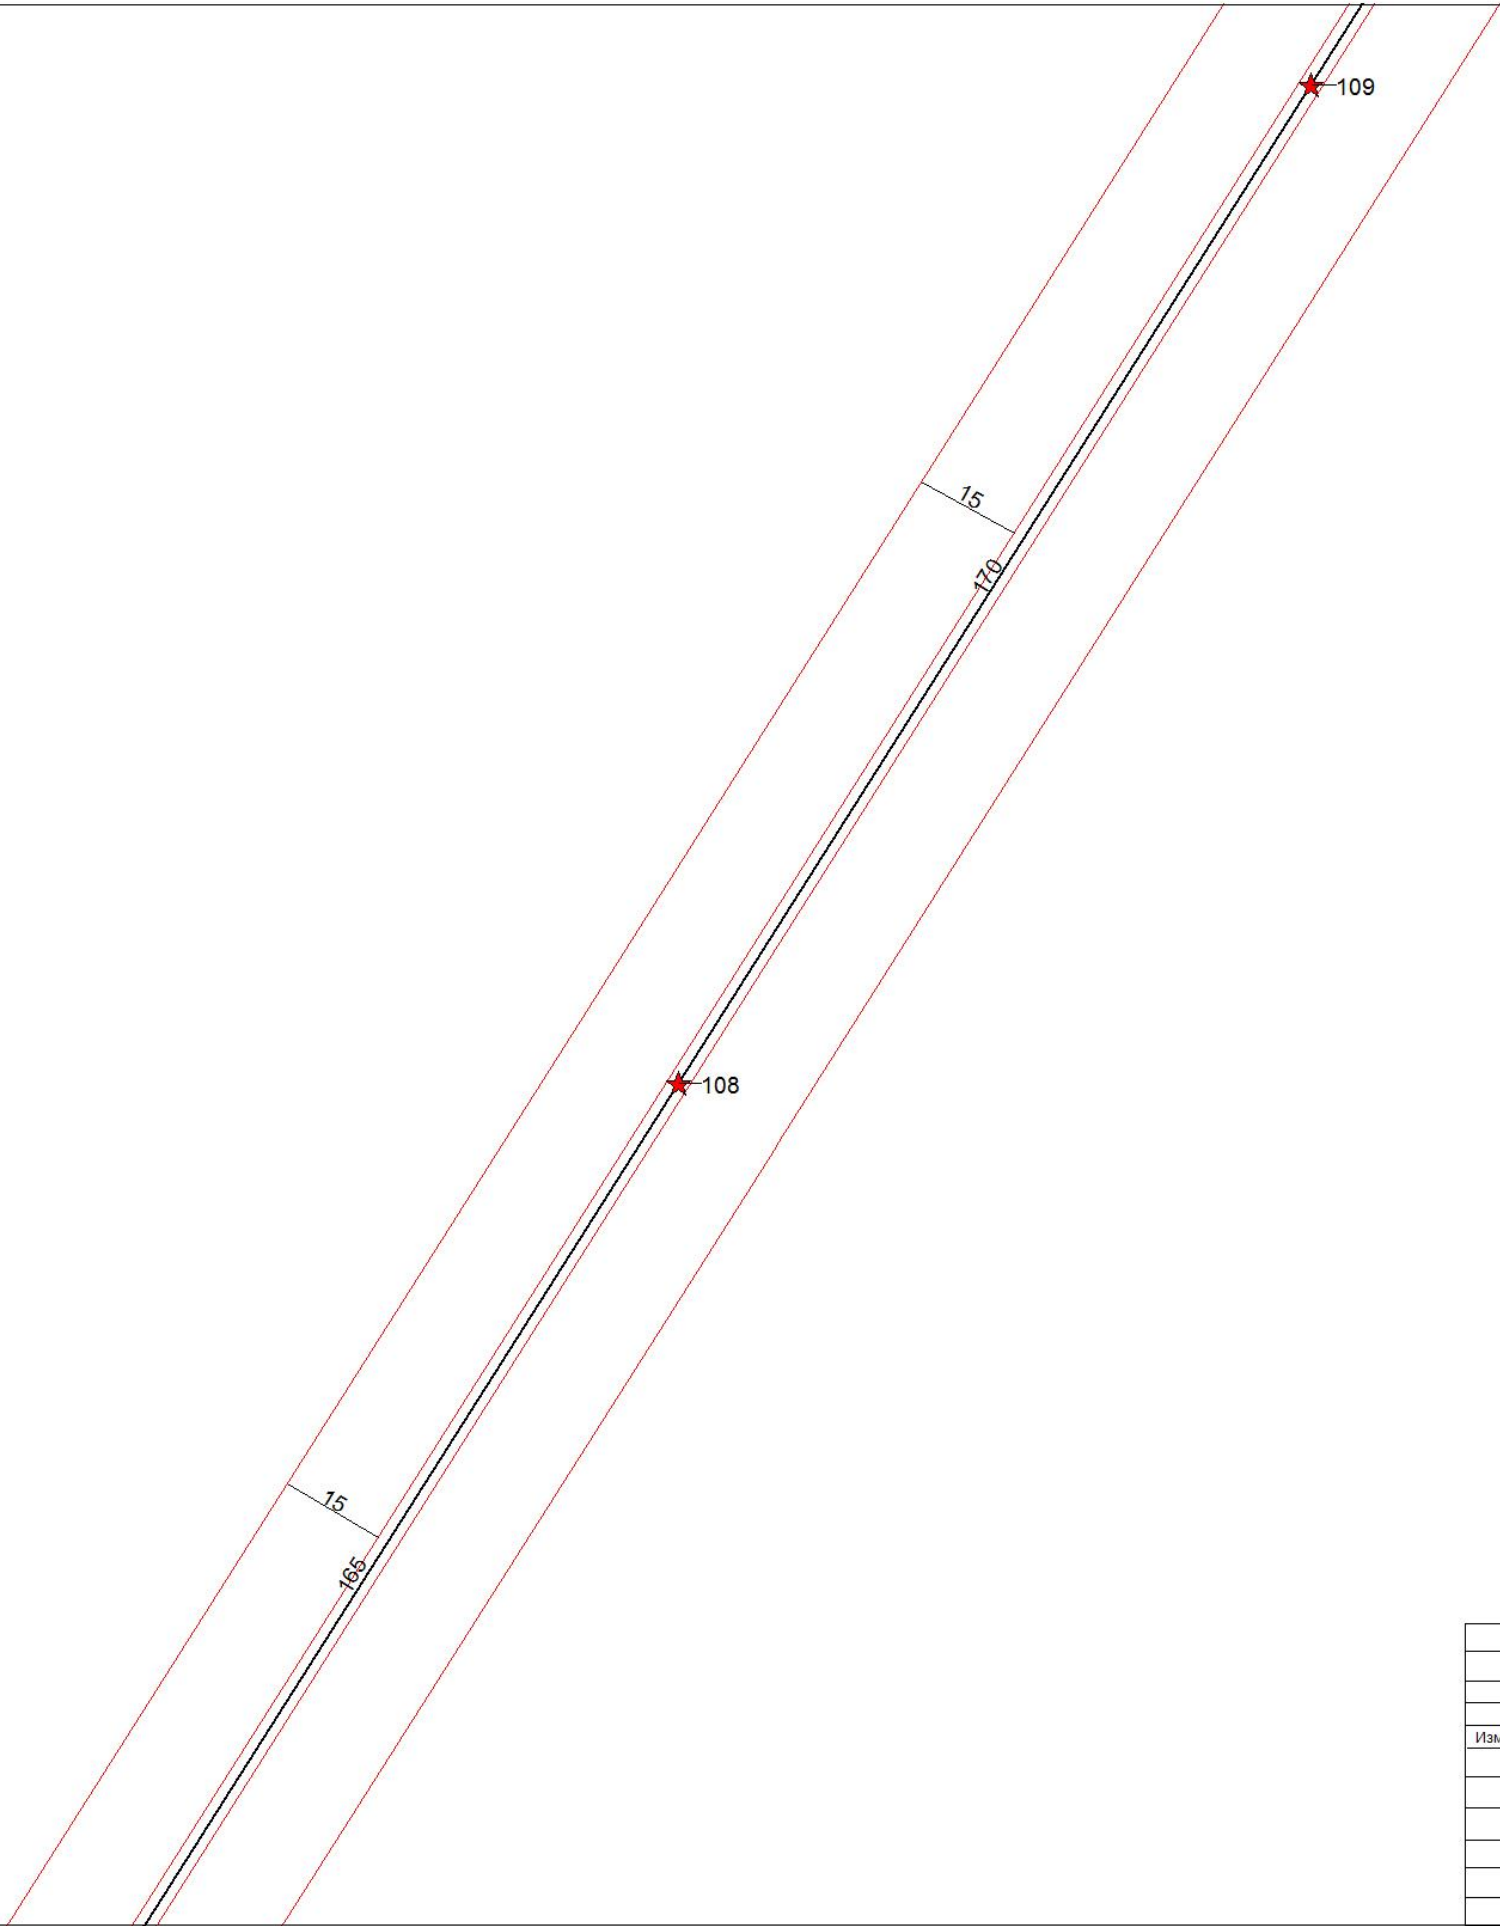


УСЛОВНЫЕ ОБОЗНАЧЕНИЯ:

- ★— Линия электропередачи ВЛ-35 кВ (существующая)
- ★ Опоры линии электропередачи (существующие)
- Охранная зона линии электропередачи
- ▨ Границы работ по срезанию кустарника и мелколесья
- ▤ Границы работ по валке леса с учетом угрожающих деревьев

							Расширение просеки ВЛ - 35кВ Омутинка-Плетнево Южного ТПО			
Изм.	Коп.уч	Лист	№ док.	Подп.	Дата		Проект полосы отвода	Стадия	Лист	Листов
									53	
							План просеки ВЛ - 35 продолжение м 1:1000	ФГУП "Рослесинфорг"		



Согласовано				
Инов.№ подл.	Подп. и дата	Взам. инв.№		

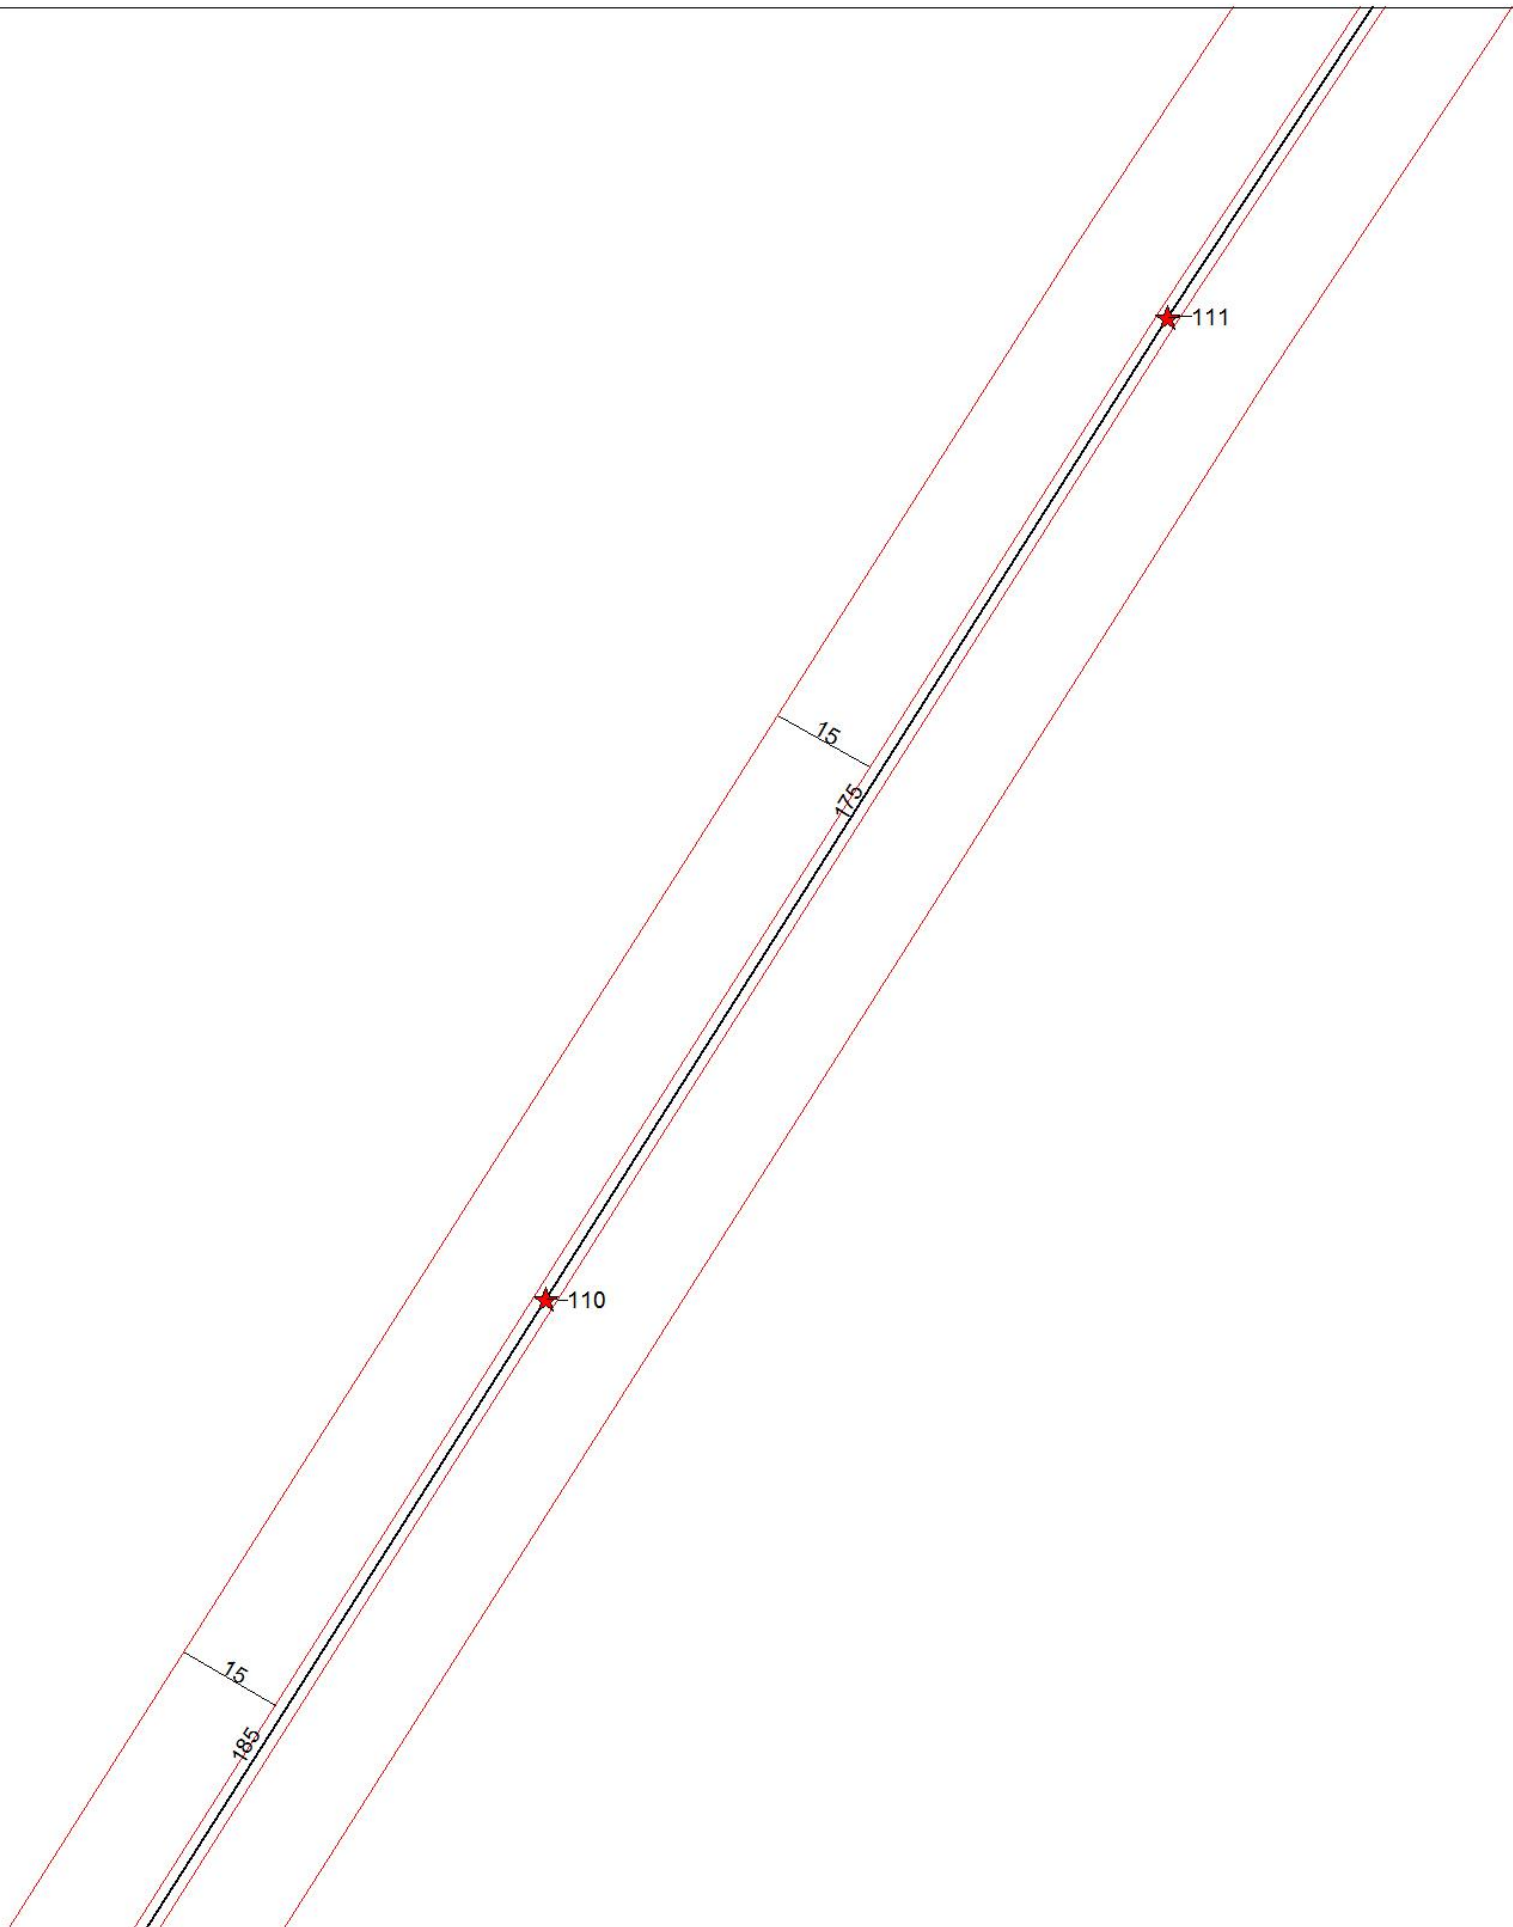


УСЛОВНЫЕ ОБОЗНАЧЕНИЯ:

- ★— Линия электропередачи ВЛ-35 кВ (существующая)
- ★ Опоры линии электропередачи (существующие)
- Охранная зона линии электропередачи
- ▨ Границы работ по срезанию кустарника и мелколесья
- ▤ Границы работ по валке леса с учетом угрожающих деревьев

							Расширение просеки ВЛ - 35кВ Омутинка-Плетнево Южного ТПО			
Изм.	Коп.уч	Лист	№ док.	Подп.	Дата		Проект полосы отвода	Стадия	Лист	Листов
									54	
								ФГУП "Рослесинфорг"		
							План просеки ВЛ - 35 продолжение м 1:1000			



			Согласовано		
Инв. № подл.	Подп. и дата		Взам. инв. №		

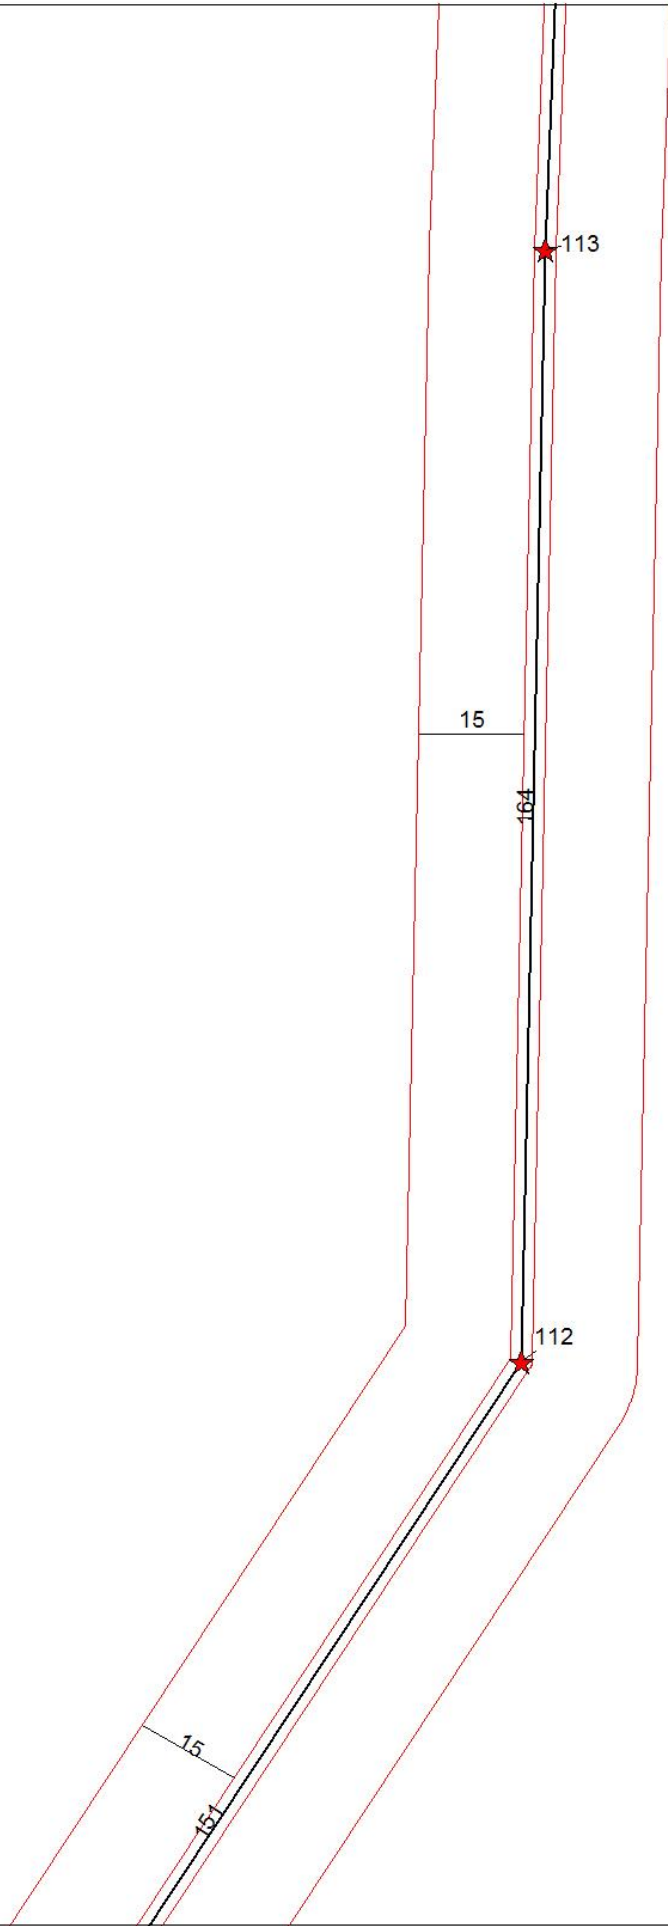


УСЛОВНЫЕ ОБОЗНАЧЕНИЯ:

- ★— Линия электропередачи ВЛ-35 кВ (существующая)
- ★ Опоры линии электропередачи (существующие)
- Охранная зона линии электропередачи
- ▨ Границы работ по срезанию кустарника и мелколесья
- ▤ Границы работ по валке леса с учетом угрожающих деревьев

							Расширение просеки ВЛ - 35кВ Омутинка-Плетнево Южного ТПО			
Изм.	Коп.уч	Лист	№ док.	Подп.	Дата		Проект полосы отвода	Стадия	Лист	Листов
									55	
							План просеки ВЛ - 35 продолжение м 1:1000	ФГУП "Рослесинфорг"		



Согласовано			
Инв. № подл.	Подп. и дата	Взам. инв. №	

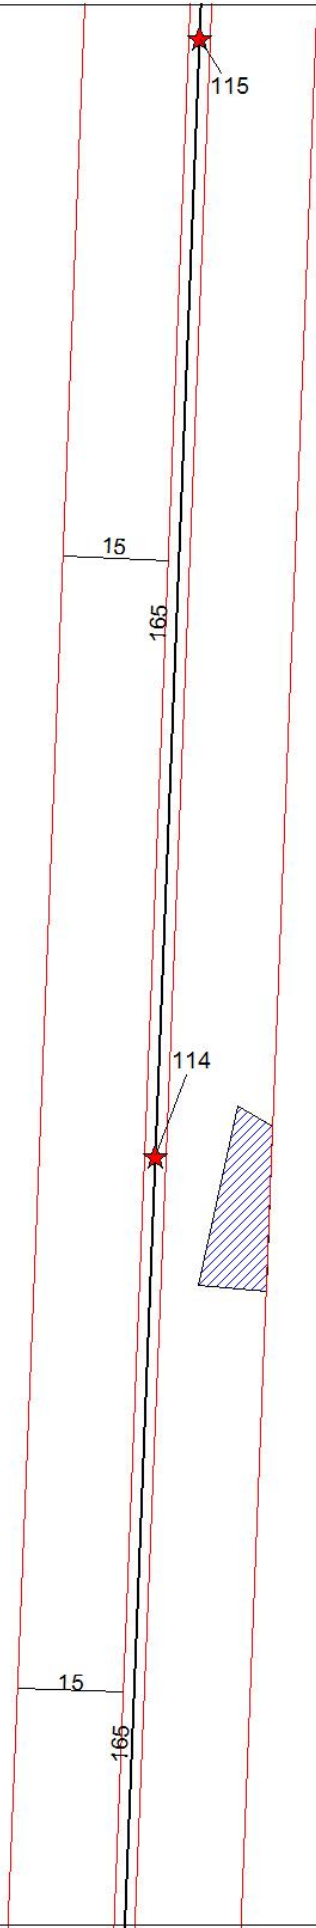


УСЛОВНЫЕ ОБОЗНАЧЕНИЯ:

- ★— Линия электропередачи ВЛ-35 кВ (существующая)
- ★ Опоры линии электропередачи (существующие)
- Охранная зона линии электропередачи
- ▨ Границы работ по срезанию кустарника и мелколесья
- ▤ Границы работ по валке леса с учетом угрожающих деревьев

							Расширение просеки ВЛ - 35кВ Омутинка-Плетнево Южного ТПО			
Изм.	Коп.уч	Лист	№ док.	Подп.	Дата		Проект полосы отвода	Стадия	Лист	Листов
									56	
								ФГУП "Рослесинфорг"		
							План просеки ВЛ - 35 продолжение м 1:1000			



Согласовано			
Инв. № подл.	Подп. и дата		Взам. инв. №

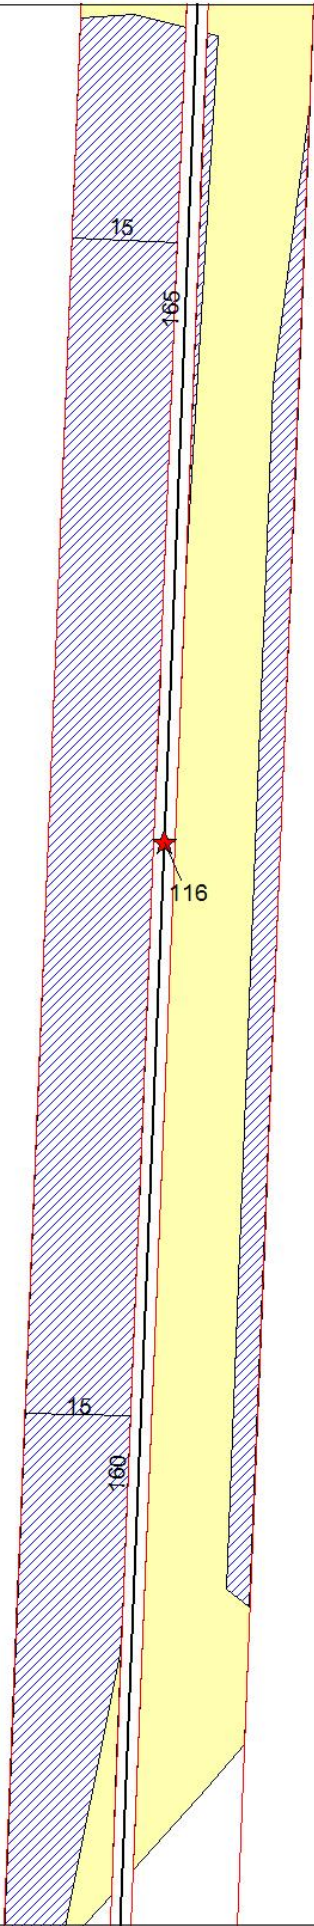


УСЛОВНЫЕ ОБОЗНАЧЕНИЯ:

- ★— Линия электропередачи ВЛ-35 кВ (существующая)
- ★ Опоры линии электропередачи (существующие)
- Охранная зона линии электропередачи
- Границы работ по срезанию кустарника и мелколесья
- Границы работ по валке леса с учетом угрожающих деревьев

							Расширение просеки ВЛ - 35кВ Омутинка-Плетнево Южного ТПО			
Изм.	Коп.уч	Лист	№ док.	Подп.	Дата		Проект полосы отвода	Стадия	Лист	Листов
									57	
							План просеки ВЛ - 35 продолжение м 1:1000		ФГУП "Рослесинфорг"	



Согласовано			
Инв. № подл.	Подп. и дата		Взам. инв. №

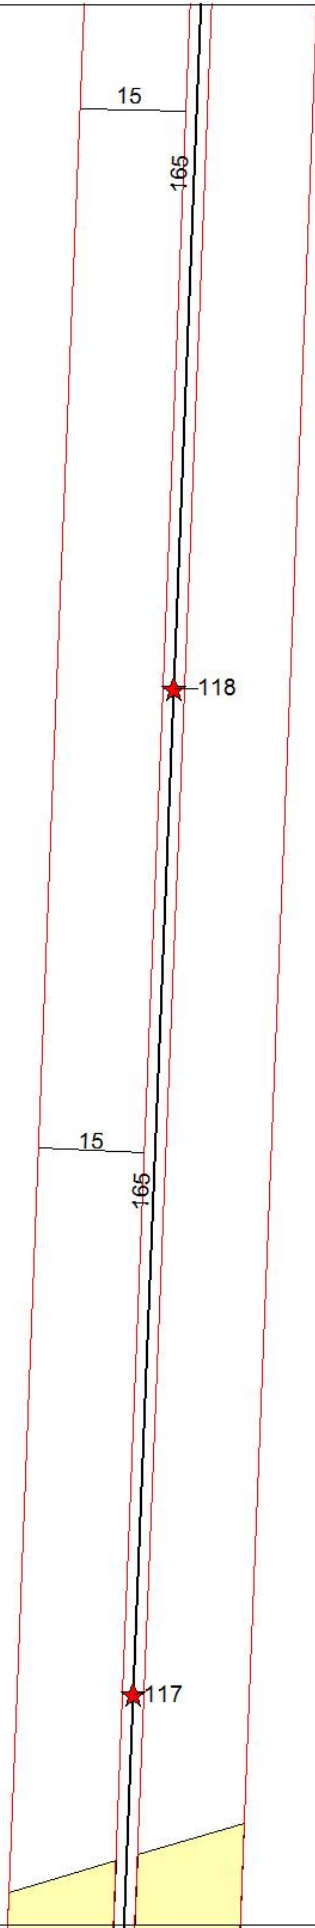

УСЛОВНЫЕ ОБОЗНАЧЕНИЯ:

- ★— Линия электропередачи ВЛ-35 кВ (существующая)
- ★ Опоры линии электропередачи (существующие)
- Охранная зона линии электропередачи
- ▨ Границы работ по срезанию кустарника и мелколесья
- ▨ Границы работ по валке леса с учетом угрожающих деревьев

							Расширение просеки ВЛ - 35кВ Омутинка-Плетнево Южного ТПО			
Изм.	Коп.уч	Лист	№ док.	Подп.	Дата		Проект полосы отвода	Стадия	Лист	Листов
									58	
							План просеки ВЛ - 35 продолжение м 1:1000		ФГУП "Рослесинфорг"	














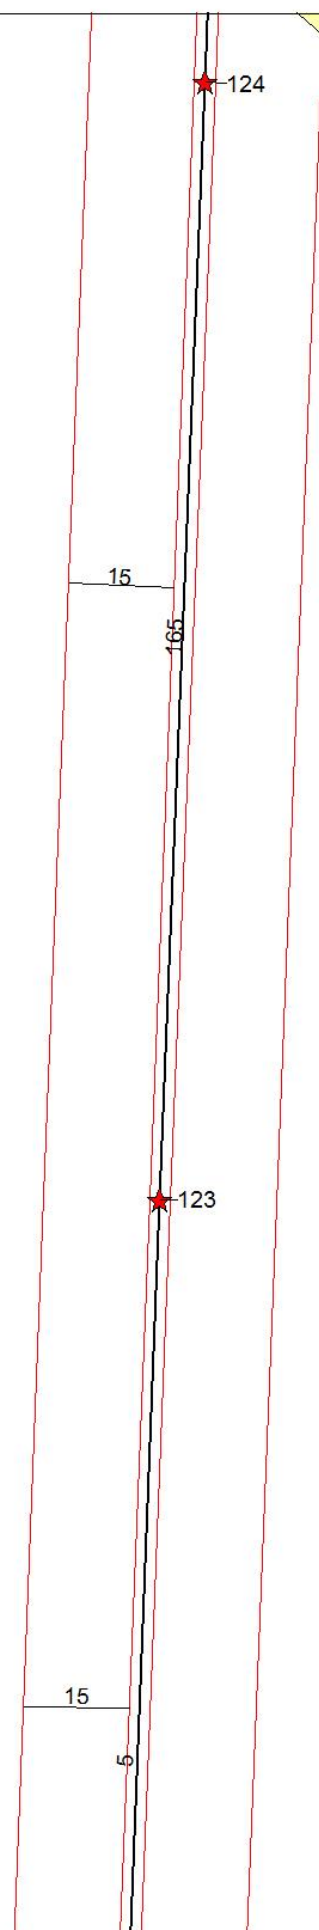


		Согласовано	
Инв. № подл.	Подп. и дата	Взам. инв. №	




УСЛОВНЫЕ ОБОЗНАЧЕНИЯ:

-  Линия электропередачи ВЛ-35 кВ (существующая)
-  Опоры линии электропередачи (существующие)
-  Охранная зона линии электропередачи
-  Границы работ по срезанию кустарника и мелколесья
-  Границы работ по валке леса с учетом угрожающих деревьев






						Расширение просеки ВЛ - 35кВ Омутинка-Плетнево Южного ТПО			
Изм.	Коп.уч	Лист	№ док.	Подп.	Дата	Проект полосы отвода	Стадия	Лист	Листов
								61	
							ФГУП "Рослесинфорг"		
						План просеки ВЛ - 35 продолжение м 1:1000			

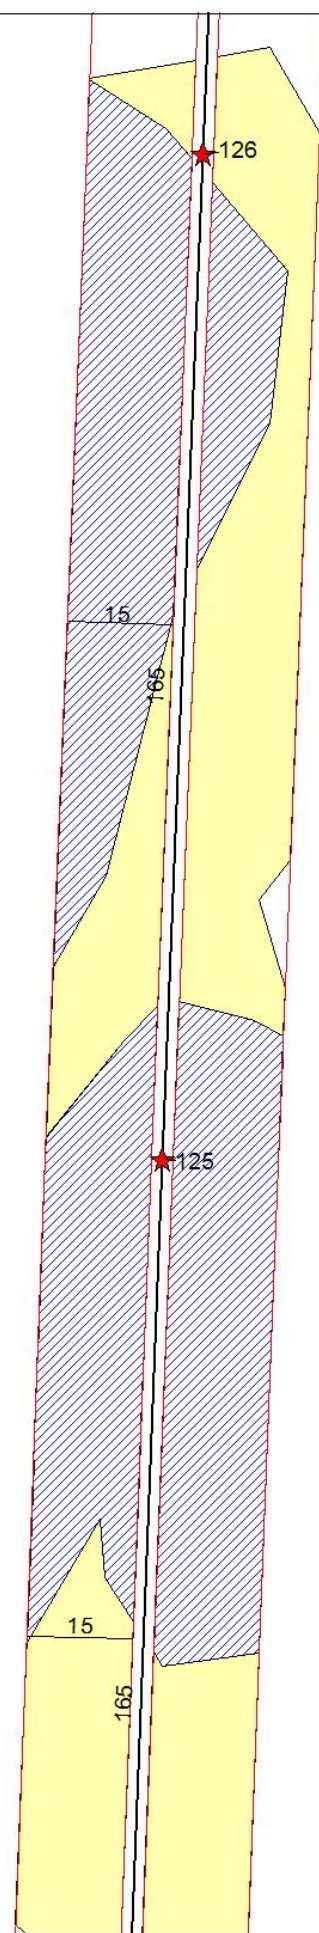

Инв. № подл.	Подп. и дата	Взам. инв. №	Согласовано		




УСЛОВНЫЕ ОБОЗНАЧЕНИЯ:

-  Линия электропередачи ВЛ-35 кВ (существующая)
-  Опоры линии электропередачи (существующие)
-  Охранная зона линии электропередачи
-  Границы работ по срезанию кустарника и мелколесья
-  Границы работ по валке леса с учетом угрожающих деревьев






							Расширение просеки ВЛ - 35кВ Омутинка-Плетнево Южного ТПО		
Изм.	Коп.уч	Лист	№ док.	Подп.	Дата				
						Проект полосы отвода	Стадия	Лист	Листов
								62	
						План просеки ВЛ - 35 продолжение м 1:1000	ФГУП "Рослесинфорг"		

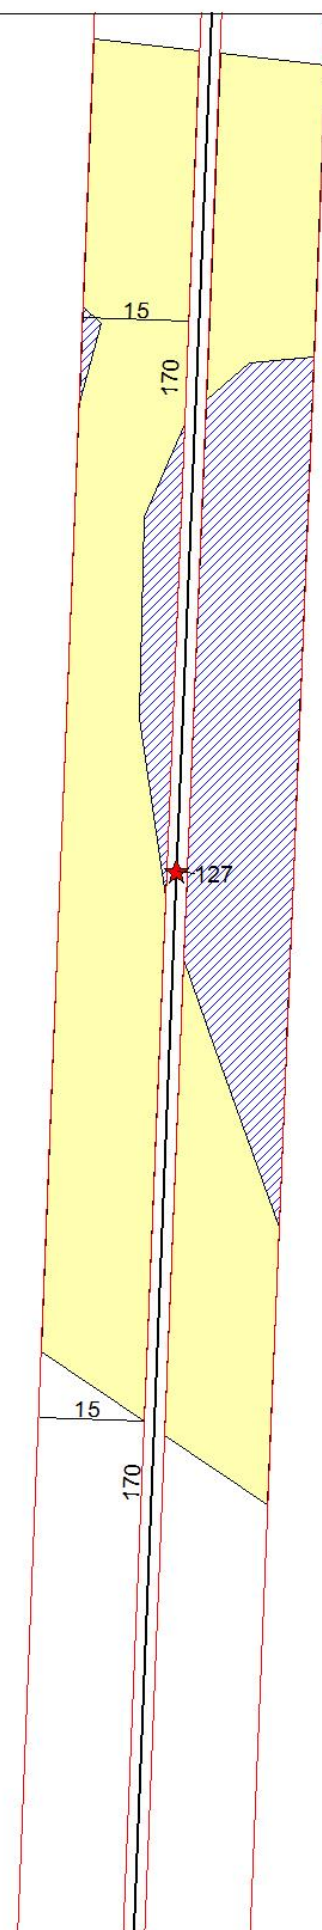

		Согласовано	
Инв. № подл.	Подп. и дата	Взам. инв. №	




УСЛОВНЫЕ ОБОЗНАЧЕНИЯ:

-  Линия электропередачи ВЛ-35 кВ (существующая)
-  Опоры линии электропередачи (существующие)
-  Охранная зона линии электропередачи
-  Границы работ по срезанию кустарника и мелколесья
-  Границы работ по валке леса с учетом угрожающих деревьев

[illegible]



Согласовано			
Инв. № подл.	Подп. и дата	Взам. инв. №	

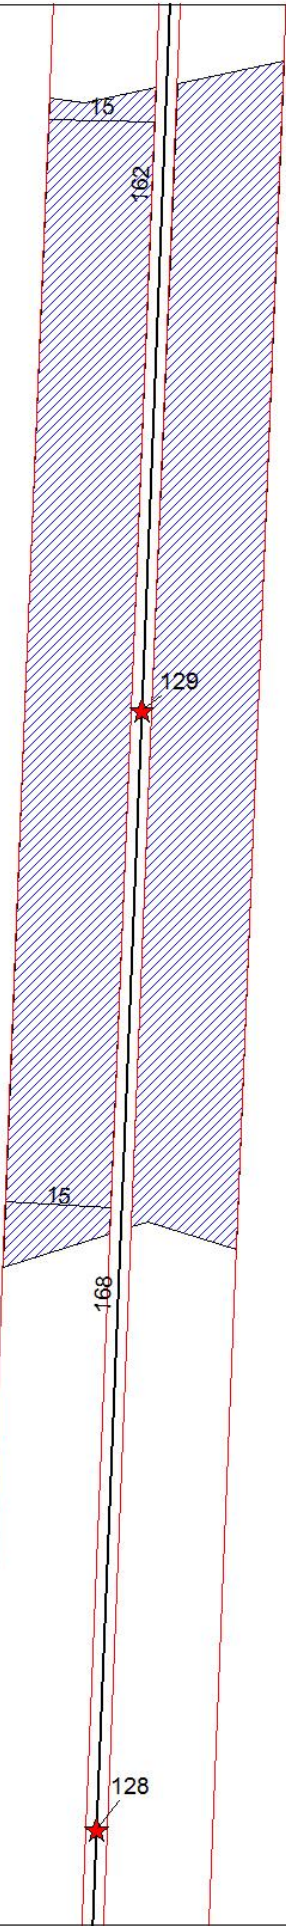


УСЛОВНЫЕ ОБОЗНАЧЕНИЯ:

- ★— Линия электропередачи ВЛ-35 кВ (существующая)
- ★ Опоры линии электропередачи (существующие)
- Охранная зона линии электропередачи
- ▨ Границы работ по срезанию кустарника и мелколесья
- ▤ Границы работ по валке леса с учетом угрожающих деревьев

							Расширение просеки ВЛ - 35кВ Омутинка-Плетнево Южного ТПО			
Изм.	Коп.уч	Лист	№ док.	Подп.	Дата		Проект полосы отвода	Стадия	Лист	Листов
									64	
							План просеки ВЛ - 35 продолжение м 1:1000		ФГУП "Рослесинфорг"	



Согласовано			
Инв. № подл.	Подп. и дата		Взам. инв. №

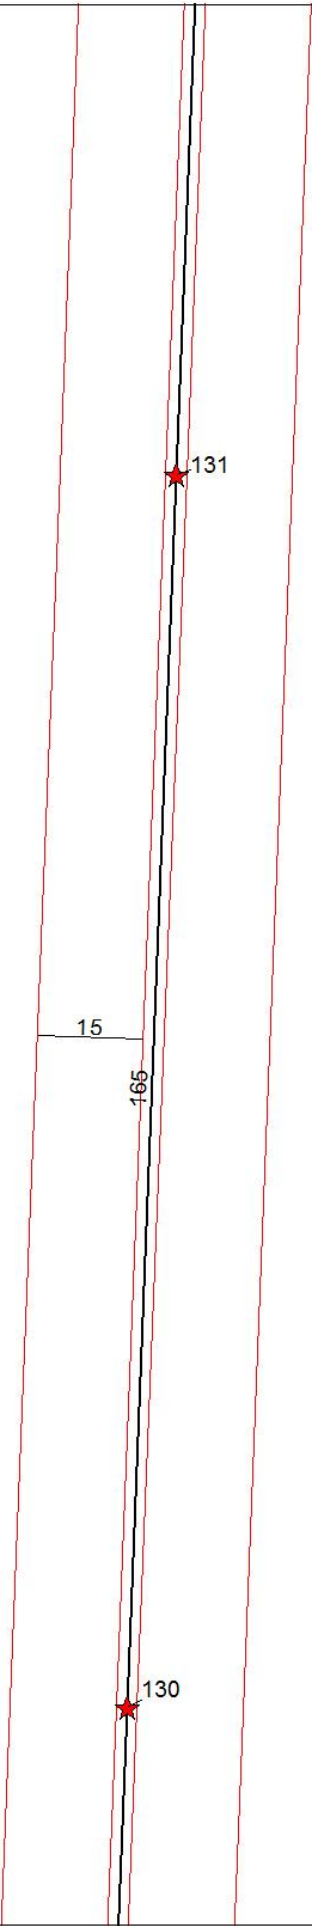

УСЛОВНЫЕ ОБОЗНАЧЕНИЯ:

- ★— Линия электропередачи ВЛ-35 кВ (существующая)
- ★ Опоры линии электропередачи (существующие)
- Охранная зона линии электропередачи
- ▨ Границы работ по срезанию кустарника и мелколесья
- ▤ Границы работ по валке леса с учетом угрожающих деревьев


							Расширение просеки ВЛ - 35кВ Омутинка-Плетнево Южного ТПО			
Изм.	Коп.уч	Лист	№ док.	Подп.	Дата		Проект полосы отвода	Стадия	Лист	Листов
									65	
							План просеки ВЛ - 35 продолжение м 1:1000	ФГУП "Рослесинфорг"		







Согласовано			
Инв. № подл.	Подп. и дата		Взам. инв. №

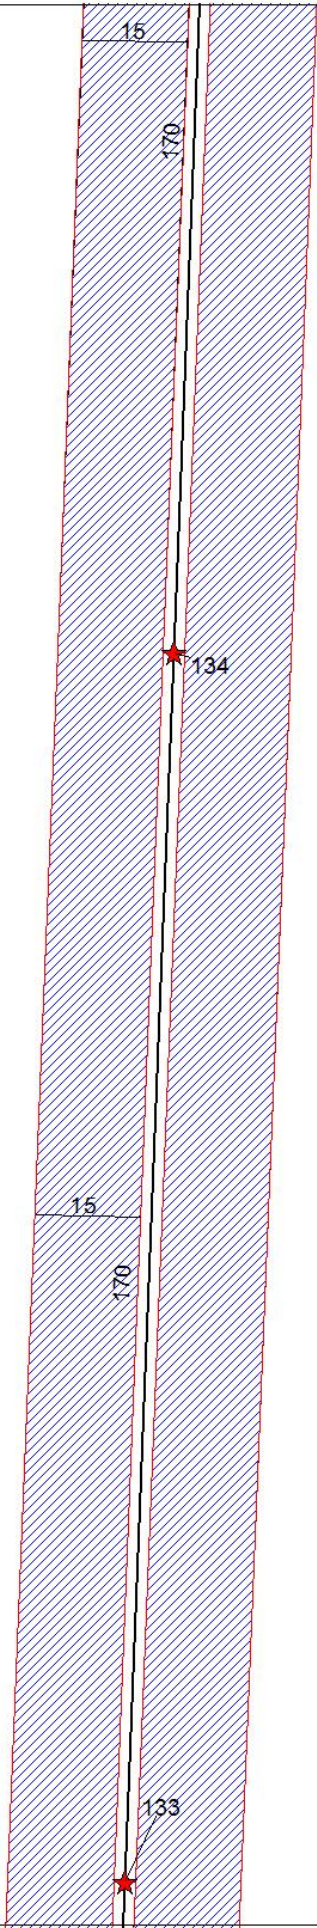


УСЛОВНЫЕ ОБОЗНАЧЕНИЯ:

- ★— Линия электропередачи ВЛ-35 кВ (существующая)
- ★ Опоры линии электропередачи (существующие)
- Охранная зона линии электропередачи
- Границы работ по срезанию кустарника и мелколесья
- Границы работ по валке леса с учетом угрожающих деревьев

							Расширение просеки ВЛ - 35кВ Омутинка-Плетнево Южного ТПО			
Изм.	Коп.уч	Лист	№ док.	Подп.	Дата		Проект полосы отвода	Стадия	Лист	Листов
									67	
							План просеки ВЛ - 35 продолжение м 1:1000	ФГУП "Рослесинфорг"		



Согласовано			
Инв. № подл.	Подп. и дата		Взам. инв. №

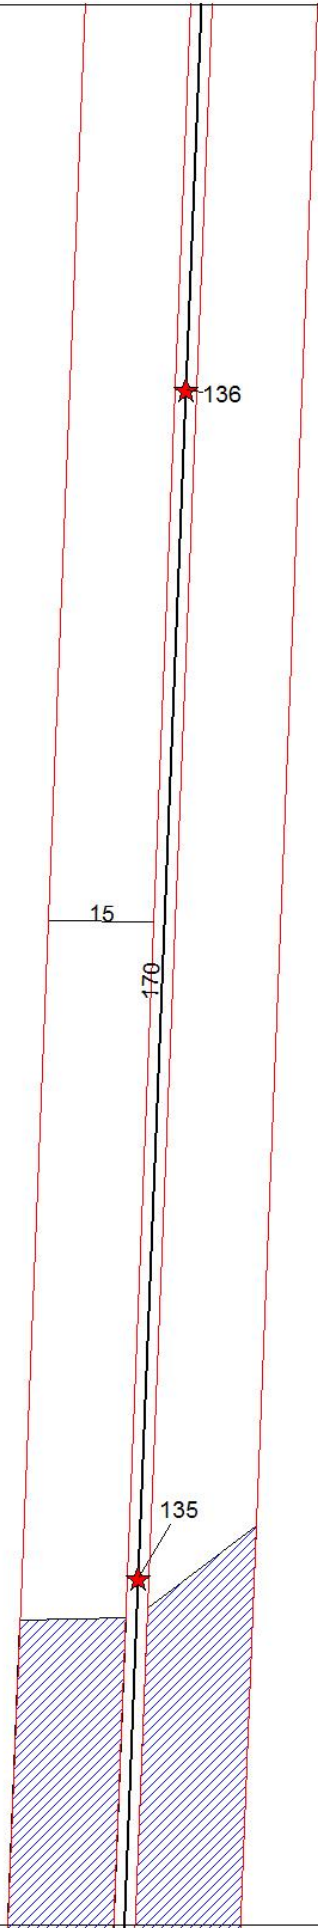


УСЛОВНЫЕ ОБОЗНАЧЕНИЯ:

- ★— Линия электропередачи ВЛ-35 кВ (существующая)
- ★ Опоры линии электропередачи (существующие)
- Охранная зона линии электропередачи
- ▨ Границы работ по срезанию кустарника и мелколесья
- ▤ Границы работ по валке леса с учетом угрожающих деревьев






							Расширение просеки ВЛ - 35кВ Омутинка-Плетнево Южного ТПО			
Изм.	Коп.уч	Лист	№ док.	Подп.	Дата		Проект полосы отвода	Стадия	Лист	Листов
									68	
							План просеки ВЛ - 35 продолжение м 1:1000		ФГУП "Рослесинфорг"	

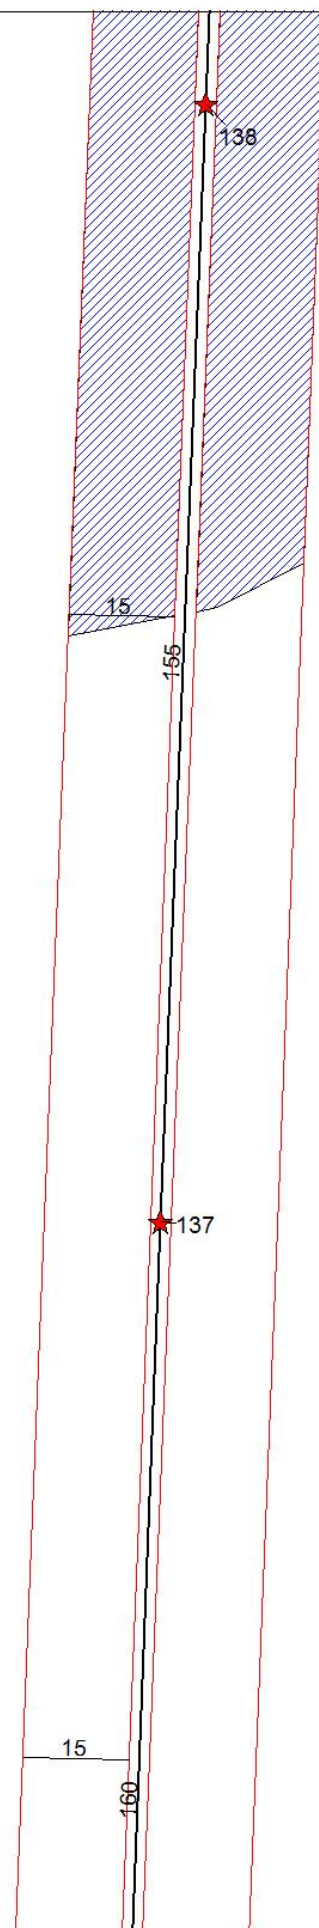

		Согласовано	
Инв. № подл.	Подп. и дата	Взам. инв. №	



УСЛОВНЫЕ ОБОЗНАЧЕНИЯ:

-  Линия электропередачи ВЛ-35 кВ (существующая)
-  Опоры линии электропередачи (существующие)
-  Охранная зона линии электропередачи
-  Границы работ по срезанию кустарника и мелколесья
-  Границы работ по валке леса с учетом угрожающих деревьев


						Расширение просеки ВЛ - 35кВ Омутинка-Плетнево Южного ТПО			
Изм.	Кол.уч	Лист	№ док.	Подп.	Дата				
						Проект полосы отвода	Стадия	Лист	Листов
								69	
						План просеки ВЛ - 35 продолжение м 1:1000	ФГУП "Рослесинфорг"		







Согласовано			
Инв. № подл.	Подп. и дата	Взам. инв. №	

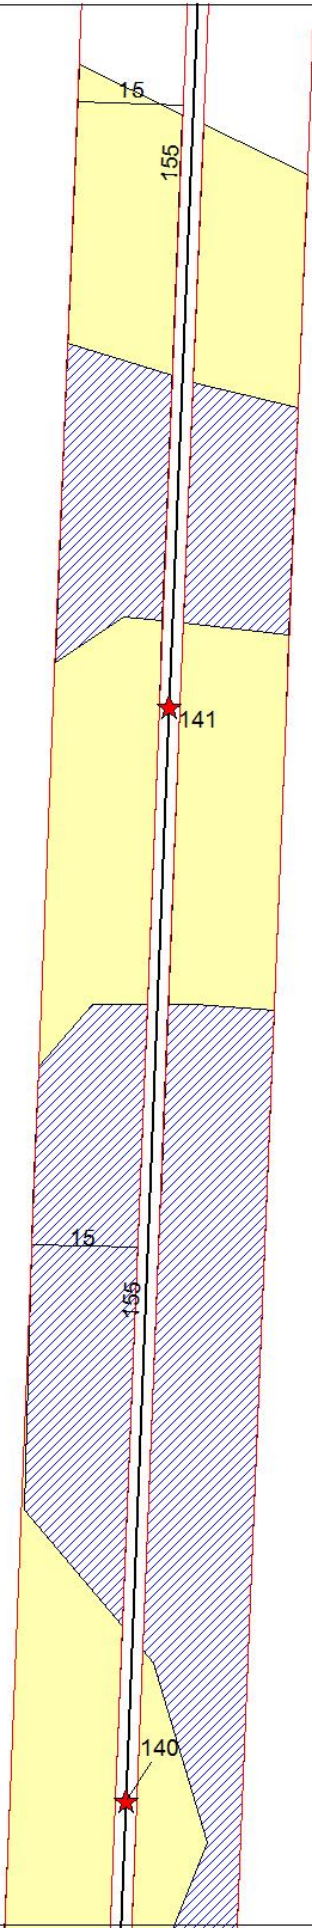

УСЛОВНЫЕ ОБОЗНАЧЕНИЯ:

- ★— Линия электропередачи ВЛ-35 кВ (существующая)
- ★ Опоры линии электропередачи (существующие)
- Охранная зона линии электропередачи
- Границы работ по срезанию кустарника и мелколесья
- Границы работ по валке леса с учетом угрожающих деревьев


							Расширение просеки ВЛ - 35кВ Омутинка-Плетнево Южного ТПО			
Изм.	Коп.уч	Лист	№ док.	Подп.	Дата		Проект полосы отвода	Стадия	Лист	Листов
									71	
							План просеки ВЛ - 35 продолжение м 1:1000		ФГУП "Рослесинфорг"	







Согласовано			
Инв. № подл.	Подп. и дата	Взам. инв. №	

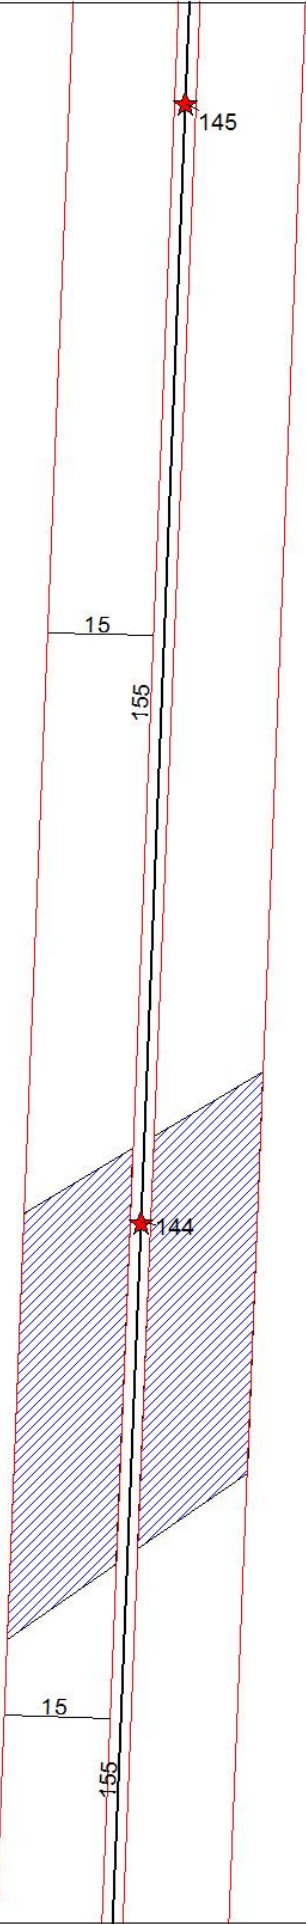


УСЛОВНЫЕ ОБОЗНАЧЕНИЯ:

- ★— Линия электропередачи ВЛ-35 кВ (существующая)
- ★ Опоры линии электропередачи (существующие)
- Охранная зона линии электропередачи
- ▨ Границы работ по срезанию кустарника и мелколесья
- ▨ Границы работ по валке леса с учетом угрожающих деревьев

							Расширение просеки ВЛ - 35кВ Омутинка-Плетнево Южного ТПО			
Изм.	Коп.уч	Лист	№ док.	Подп.	Дата		Проект полосы отвода	Стадия	Лист	Листов
									73	
							План просеки ВЛ - 35 продолжение м 1:1000		ФГУП "Рослесинфорг"	



Согласовано				Инов. № подл.	Подп. и дата	Взам. инв. №

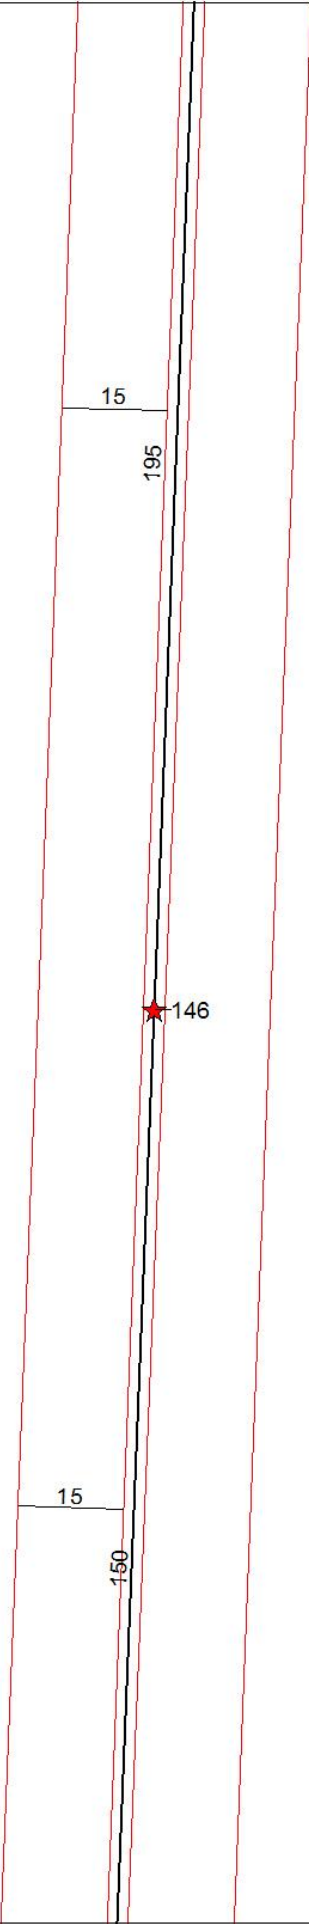


УСЛОВНЫЕ ОБОЗНАЧЕНИЯ:

- ★— Линия электропередачи ВЛ-35 кВ (существующая)
- ★ Опоры линии электропередачи (существующие)
- Охранная зона линии электропередачи
- ▨ Границы работ по срезанию кустарника и мелколесья
- ▤ Границы работ по валке леса с учетом угрожающих деревьев

							Расширение просеки ВЛ - 35кВ Омутинка-Плетнево Южного ТПО			
Изм.	Коп.уч	Лист	№ док.	Подп.	Дата		Проект полосы отвода	Стадия	Лист	Листов
									74	
							План просеки ВЛ - 35 продолжение м 1:1000	ФГУП "Рослесинфорг"		



Согласовано			
Инв. № подл.	Подп. и дата		Взам. инв. №

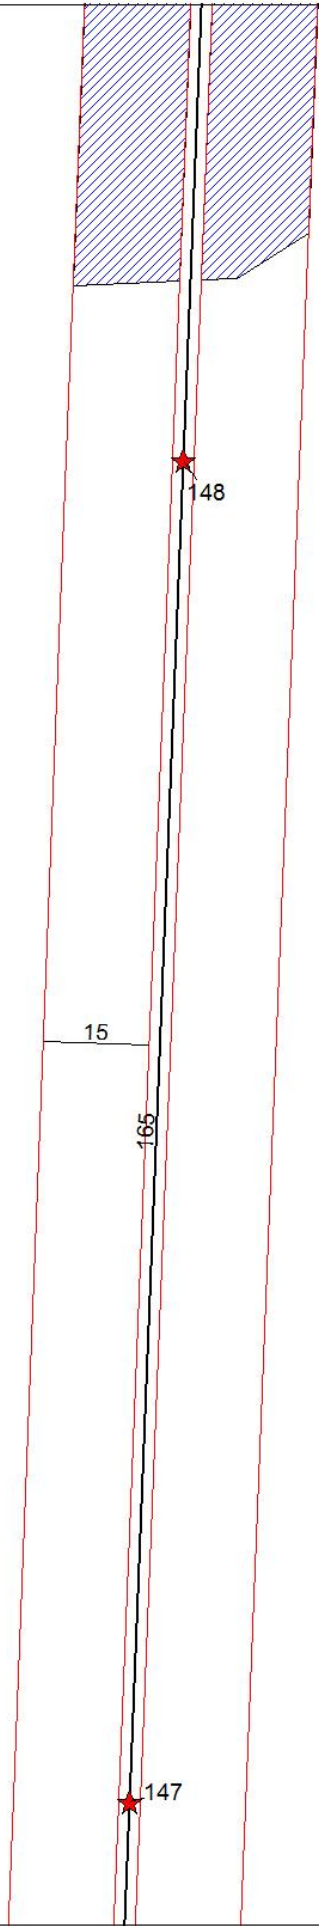

УСЛОВНЫЕ ОБОЗНАЧЕНИЯ:

- ★— Линия электропередачи ВЛ-35 кВ (существующая)
- ★ Опоры линии электропередачи (существующие)
- Охранная зона линии электропередачи
- ▨ Границы работ по срезанию кустарника и мелколесья
- ▤ Границы работ по валке леса с учетом угрожающих деревьев


							Расширение просеки ВЛ - 35кВ Омутинка-Плетнево Южного ТПО			
Изм.	Коп.уч	Лист	№ док.	Подп.	Дата		Проект полосы отвода	Стадия	Лист	Листов
									75	
							План просеки ВЛ - 35 продолжение м 1:1000	ФГУП "Рослесинфорг"		







Согласовано			
Инв. № подл.	Подп. и дата		Взам. инв. №

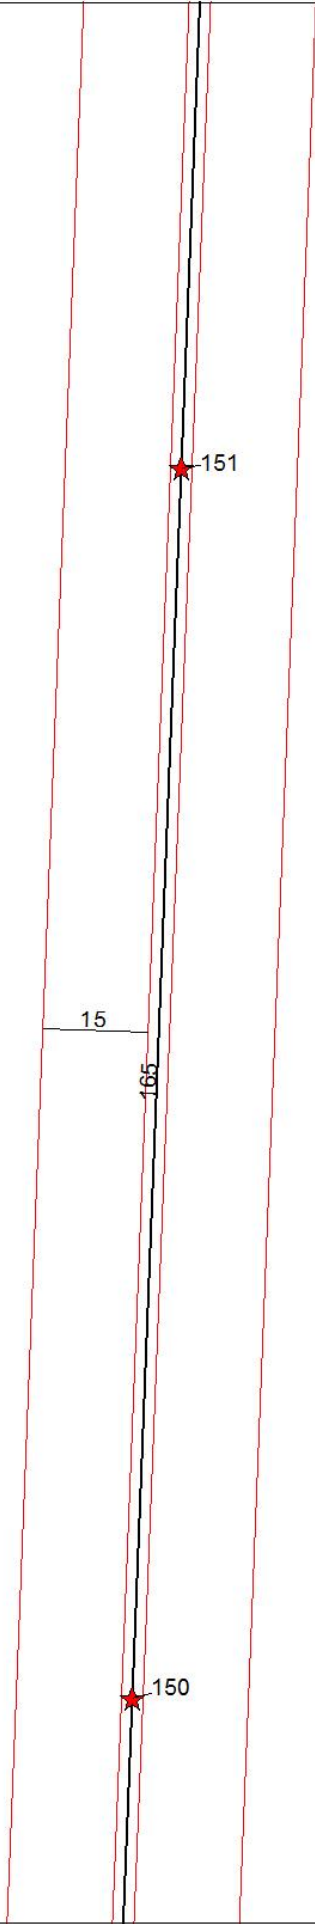

УСЛОВНЫЕ ОБОЗНАЧЕНИЯ:

- ★— Линия электропередачи ВЛ-35 кВ (существующая)
- ★ Опоры линии электропередачи (существующие)
- Охранная зона линии электропередачи
- ▨ Границы работ по срезанию кустарника и мелколесья
- ▤ Границы работ по валке леса с учетом угрожающих деревьев


							Расширение просеки ВЛ - 35кВ Омутинка-Плетнево Южного ТПО			
Изм.	Коп.уч	Лист	№ док.	Подп.	Дата		Проект полосы отвода	Стадия	Лист	Листов
									77	
							План просеки ВЛ - 35 продолжение м 1:1000	ФГУП "Рослесинфорг"		







Согласовано			
Инв. № подл.	Подп. и дата		Взам. инв. №

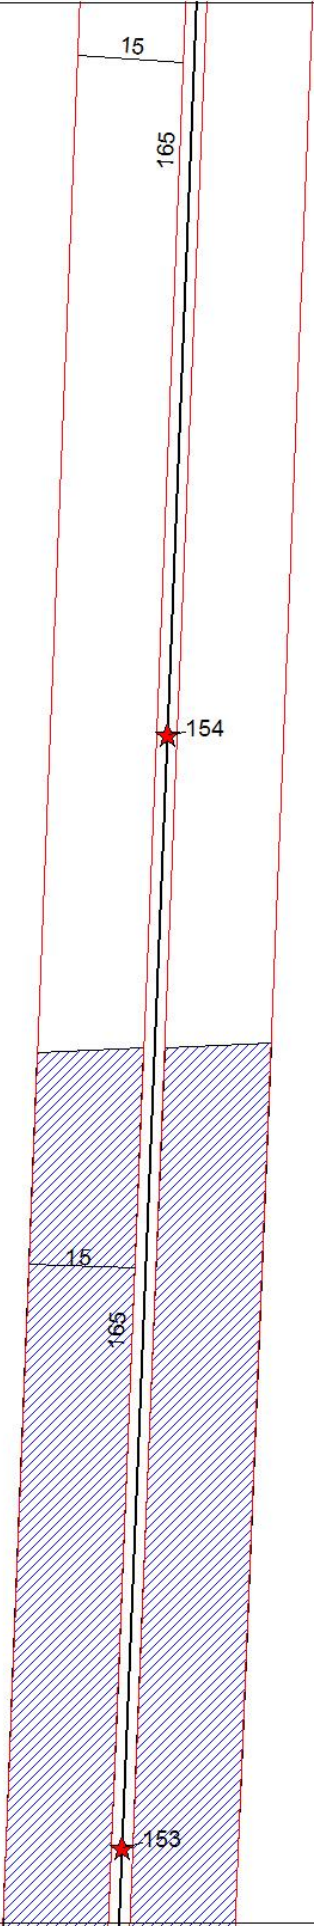

УСЛОВНЫЕ ОБОЗНАЧЕНИЯ:

- ★— Линия электропередачи ВЛ-35 кВ (существующая)
- ★ Опоры линии электропередачи (существующие)
- Охранная зона линии электропередачи
- ▨ Границы работ по срезанию кустарника и мелколесья
- ▨ Границы работ по валке леса с учетом угрожающих деревьев

							Расширение просеки ВЛ - 35кВ Омутинка-Плетнево Южного ТПО			
Изм.	Коп.уч	Лист	№ док.	Подп.	Дата		Проект полосы отвода	Стадия	Лист	Листов
									79	
							План просеки ВЛ - 35 продолжение м 1:1000	ФГУП "Рослесинфорг"		














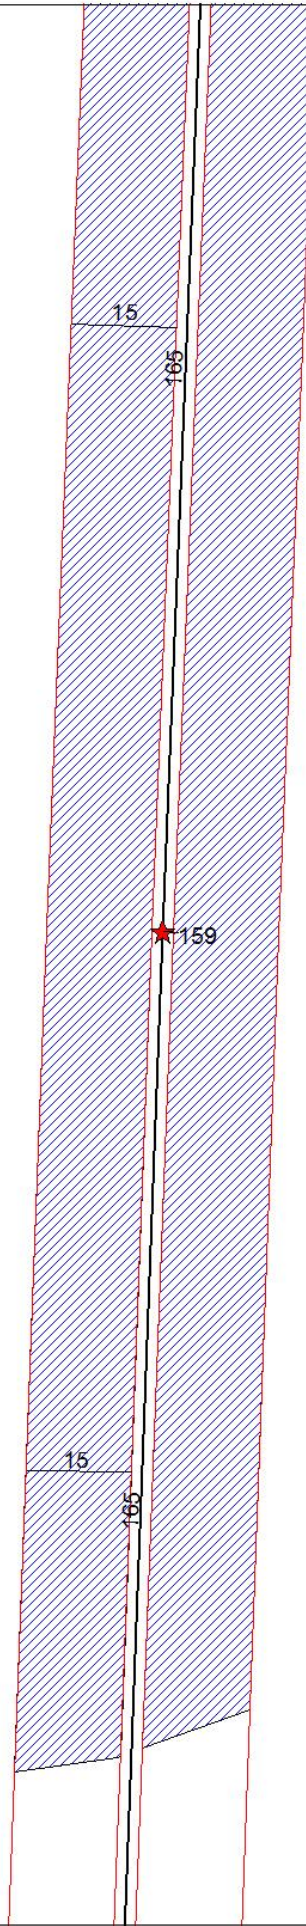


Согласовано			

Подп. и дата	Взам. инв. №
--------------	--------------




УСЛОВНЫЕ ОБОЗНАЧЕНИЯ:

-  Линия электропередачи ВЛ-35 кВ (существующая)
-  Опоры линии электропередачи (существующие)
-  Охранная зона линии электропередачи
-  Границы работ по срезанию кустарника и мелколесья
-  Границы работ по валке леса с учетом угрожающих деревьев

						Расширение просеки ВЛ - 35кВ Омутинка-Плетнево Южного ТПО			
Изм.	Кол.уч	Лист	№ док.	Подп.	Дата				
						Проект полосы отвода	Стадия	Лист	Листов
								82	
						План просеки ВЛ - 35 продолжение м 1:1000	ФГУП "Рослесинфорг"		



Согласовано			
Инв. № подл.	Подп. и дата		Взам. инв. №

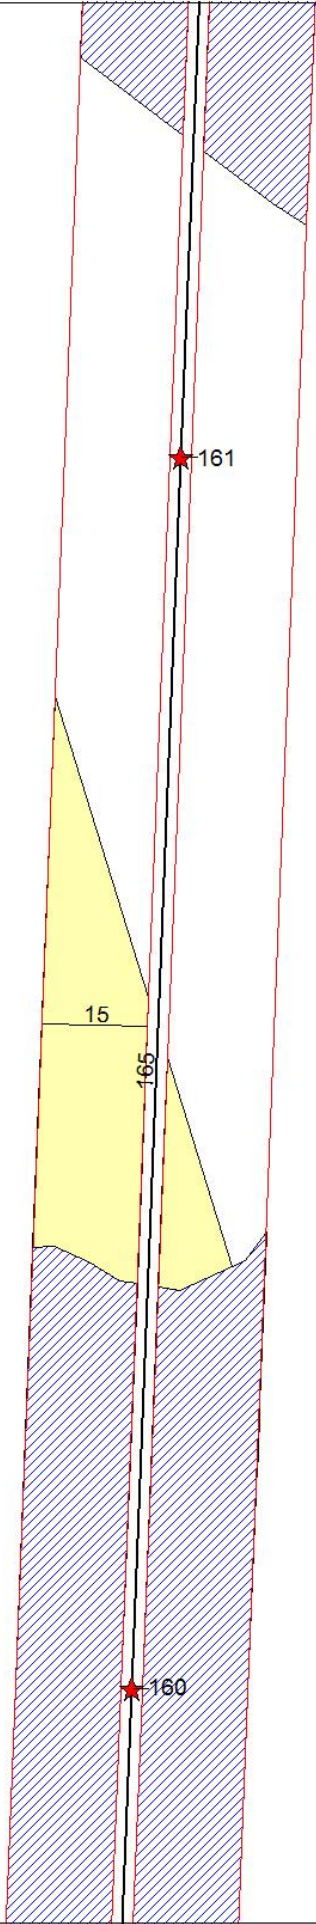


- УСЛОВНЫЕ ОБОЗНАЧЕНИЯ:
- ★— Линия электропередачи ВЛ-35 кВ (существующая)
  - ★ Опоры линии электропередачи (существующие)
  - Охранная зона линии электропередачи
  - ▨ Границы работ по срезанию кустарника и мелколесья
  - ▤ Границы работ по валке леса с учетом угрожающих деревьев

							Расширение просеки ВЛ - 35кВ Омутинка-Плетнево Южного ТПО			
Изм.	Коп.уч	Лист	№ док.	Подп.	Дата		Проект полосы отвода	Стадия	Лист	Листов
									83	
							План просеки ВЛ - 35 продолжение м 1:1000	ФГУП "Рослесинфорг"		



Согласовано			
Инв. № подл.	Подп. и дата		Взам. инв. №

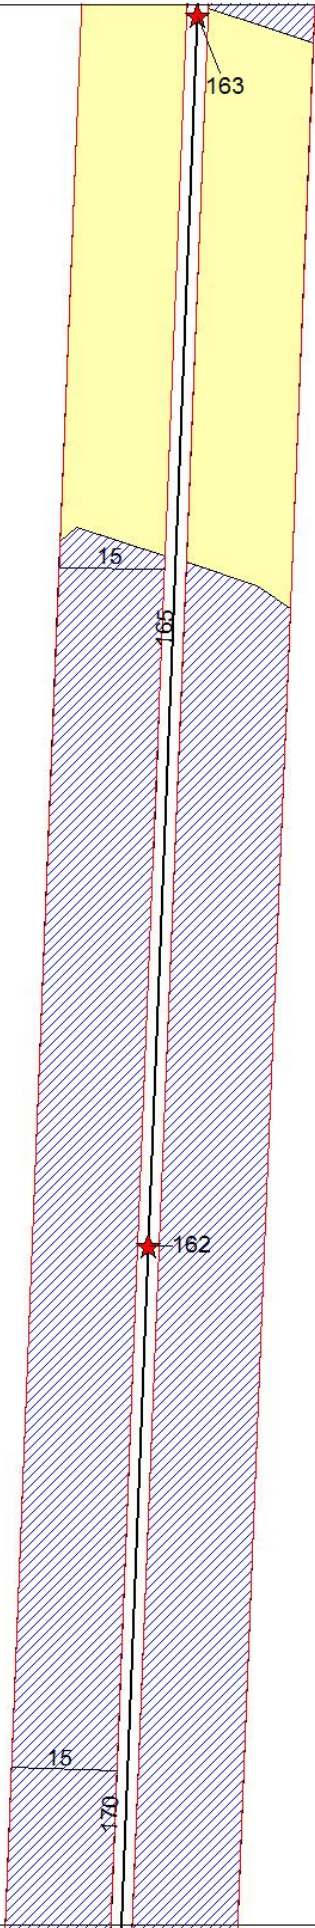


УСЛОВНЫЕ ОБОЗНАЧЕНИЯ:

- ★— Линия электропередачи ВЛ-35 кВ (существующая)
- ★ Опоры линии электропередачи (существующие)
- Охранная зона линии электропередачи
- ▨ Границы работ по срезанию кустарника и мелколесья
- ▨ Границы работ по валке леса с учетом угрожающих деревьев






							Расширение просеки ВЛ - 35кВ Омутинка-Плетнево Южного ТПО			
Изм.	Коп.уч	Лист	№ док.	Подп.	Дата		Проект полосы отвода	Стадия	Лист	Листов
									84	
							План просеки ВЛ - 35 продолжение м 1:1000		ФГУП "Рослесинфорг"	

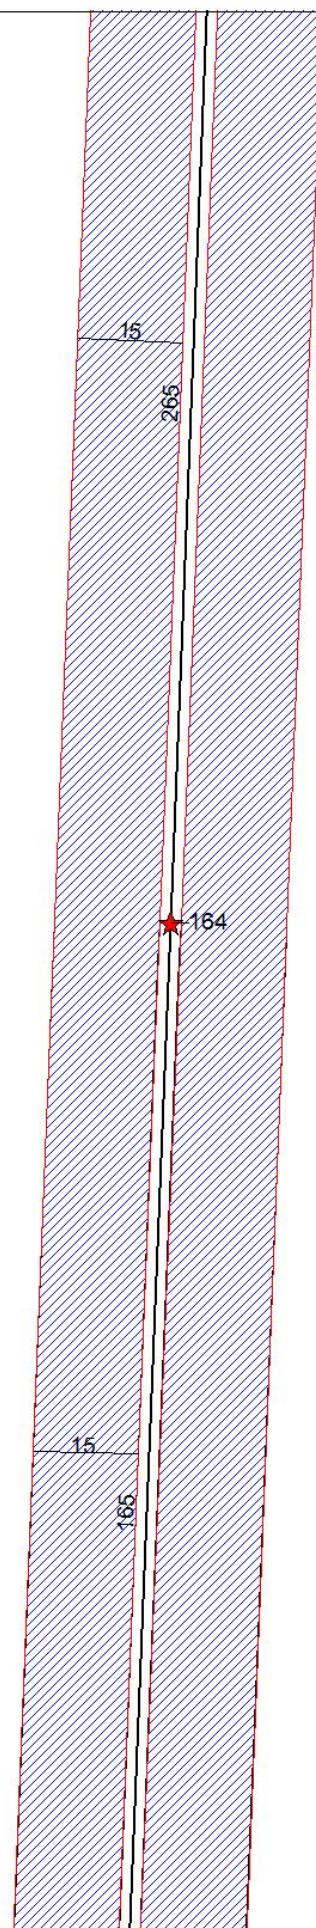

		Согласовано	
Инв. № подл.	Подп. и дата	Взам. инв. №	




УСЛОВНЫЕ ОБОЗНАЧЕНИЯ:

-  Линия электропередачи ВЛ-35 кВ (существующая)
-  Опоры линии электропередачи (существующие)
-  Охранная зона линии электропередачи
-  Границы работ по срезанию кустарника и мелколесья
-  Границы работ по валке леса с учетом угрожающих деревьев

						Расширение просеки ВЛ - 35кВ Омутинка-Плетнево Южного ТПО			
Изм.	Коп.уч	Лист	№ док.	Подп.	Дата	Проект полосы отвода	Стадия	Лист	Листов
								85	
						План просеки ВЛ - 35 продолжение м 1:1000	ФГУП "Рослесинфорг"		



Согласовано			
Инв. № подл.	Подп. и дата		Взам. инв. №

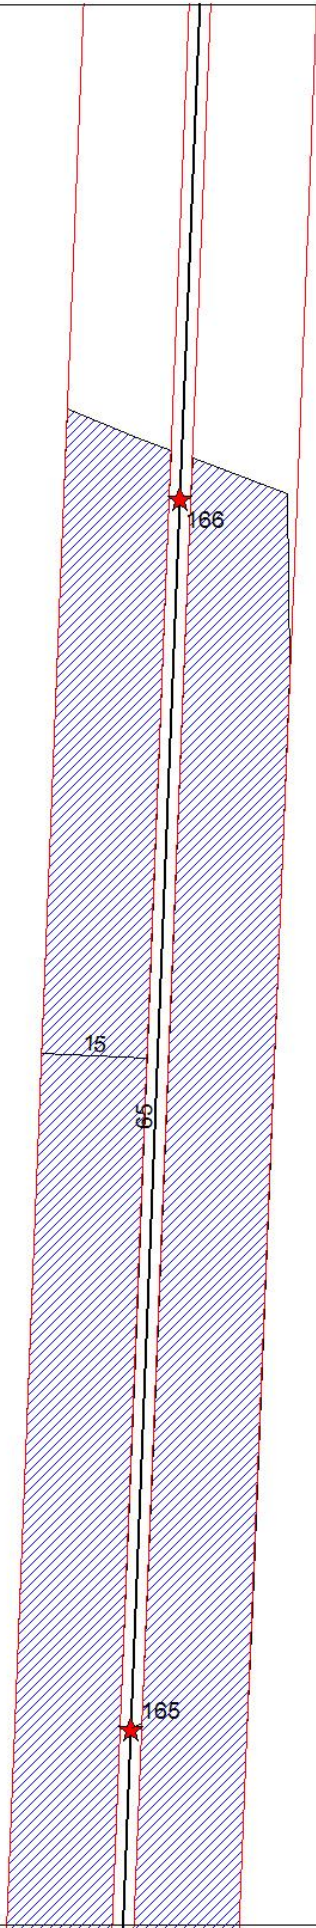


УСЛОВНЫЕ ОБОЗНАЧЕНИЯ:

- ★— Линия электропередачи ВЛ-35 кВ (существующая)
- ★ Опоры линии электропередачи (существующие)
- Охранная зона линии электропередачи
- ▨ Границы работ по срезанию кустарника и мелколесья
- ▨ Границы работ по валке леса с учетом угрожающих деревьев

							Расширение просеки ВЛ - 35кВ Омутинка-Плетнево Южного ТПО			
Изм.	Коп.уч	Лист	№ док.	Подп.	Дата		Проект полосы отвода	Стадия	Лист	Листов
									86	
								ФГУП "Рослесинфорг"		
							План просеки ВЛ - 35 продолжение м 1:1000			



Согласовано			Инва. № подл.	Подп. и дата	Взам. инв. №

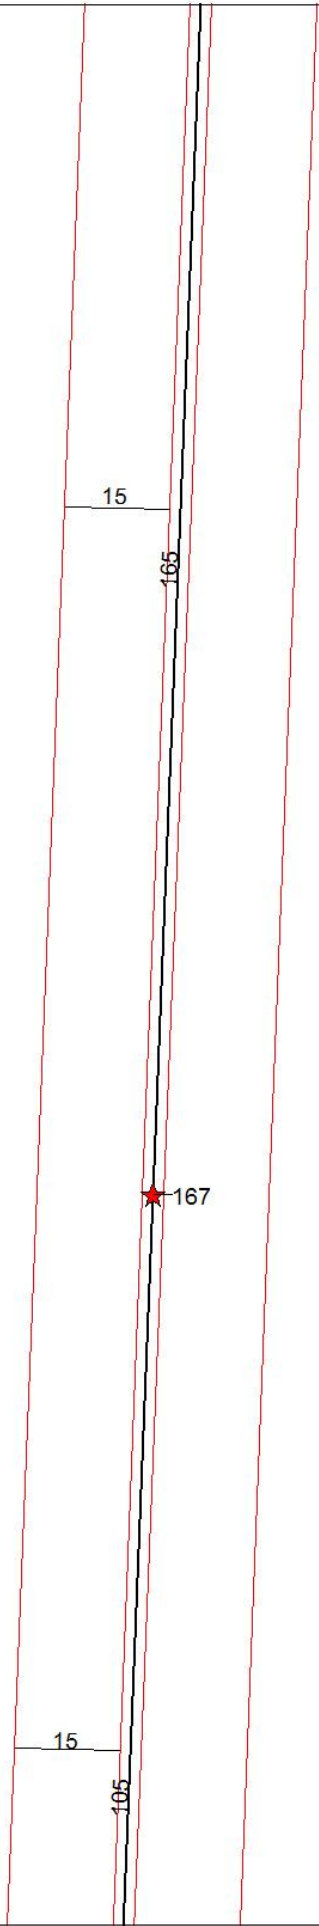


УСЛОВНЫЕ ОБОЗНАЧЕНИЯ:

- ★— Линия электропередачи ВЛ-35 кВ (существующая)
- ★ Опоры линии электропередачи (существующие)
- Охранная зона линии электропередачи
- ▨ Границы работ по срезанию кустарника и мелколесья
- ▤ Границы работ по валке леса с учетом угрожающих деревьев






							Расширение просеки ВЛ - 35кВ Омутинка-Плетнево Южного ТПО		
Изм.	Коп.уч	Лист	№ док.	Подп.	Дата		Проект полосы отвода	Стадия	Лист
									87
							План просеки ВЛ - 35 продолжение м 1:1000	ФГУП "Рослесинфорг"	

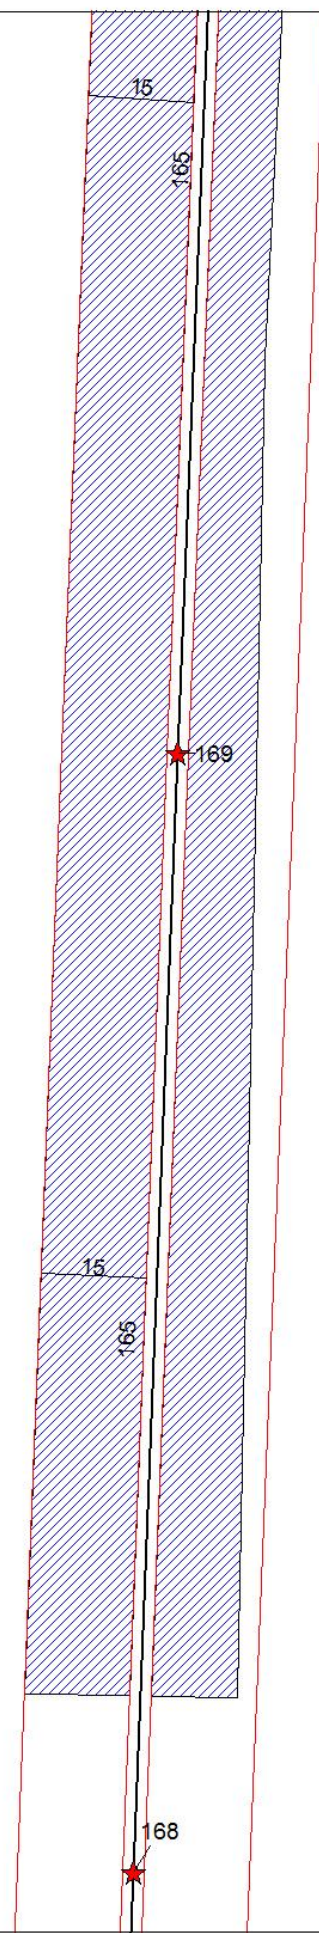

		Согласовано	
Инв. № подл.	Подп. и дата	Взам. инв. №	

 


УСЛОВНЫЕ ОБОЗНАЧЕНИЯ:

-  Линия электропередачи ВЛ-35 кВ (существующая)
-  Опоры линии электропередачи (существующие)
-  Охранная зона линии электропередачи
-  Границы работ по срезанию кустарника и мелколесья
-  Границы работ по валке леса с учетом угрожающих деревьев

						Расширение просеки ВЛ - 35кВ Омутинка-Плетнево Южного ТПО			
Изм.	Кол.уч	Лист	№ док.	Подп.	Дата				
						Проект полосы отвода	Стадия	Лист	Листов
									88
						План просеки ВЛ - 35 продолжение м 1:1000	ФГУП "Рослесинфорг"		



Согласовано			
Инв. № подл.	Подп. и дата		Взам. инв. №

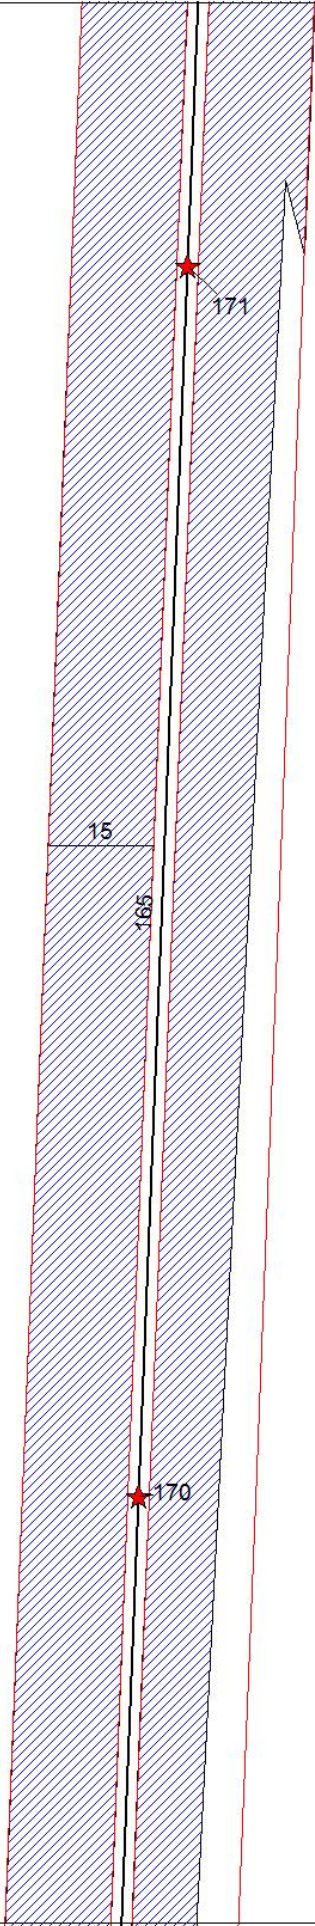


УСЛОВНЫЕ ОБОЗНАЧЕНИЯ:

- ★— Линия электропередачи ВЛ-35 кВ (существующая)
- ★ Опоры линии электропередачи (существующие)
- Охранная зона линии электропередачи
- Границы работ по срезанию кустарника и мелколесья
- Границы работ по валке леса с учетом угрожающих деревьев






							Расширение просеки ВЛ - 35кВ Омутинка-Плетнево Южного ТПО			
Изм.	Коп.уч	Лист	№ док.	Подп.	Дата		Проект полосы отвода	Стадия	Лист	Листов
									89	
							План просеки ВЛ - 35 продолжение м 1:1000	ФГУП "Рослесинфорг"		

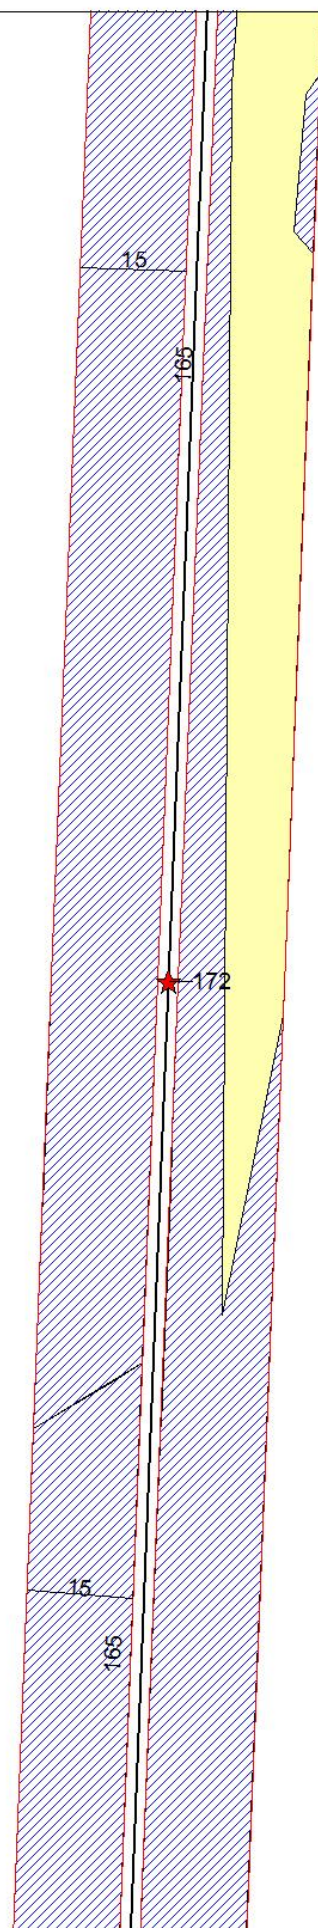

		Согласовано	
Инв. № подл.	Подп. и дата	Взам. инв. №	




УСЛОВНЫЕ ОБОЗНАЧЕНИЯ:

-  Линия электропередачи ВЛ-35 кВ (существующая)
-  Опоры линии электропередачи (существующие)
-  Охранная зона линии электропередачи
-  Границы работ по срезанию кустарника и мелколесья
-  Границы работ по валке леса с учетом угрожающих деревьев

						Расширение просеки ВЛ - 35кВ Омутинка-Плетнево Южного ТПО			
Изм.	Коп.уч	Лист	№ док.	Подп.	Дата	Проект полосы отвода	Стадия	Лист	Листов
								90	
						План просеки ВЛ - 35 продолжение м 1:1000	ФГУП "Рослесинфорг"		



Согласовано			
Инв. № подл.	Подп. и дата	Взам. инв. №	

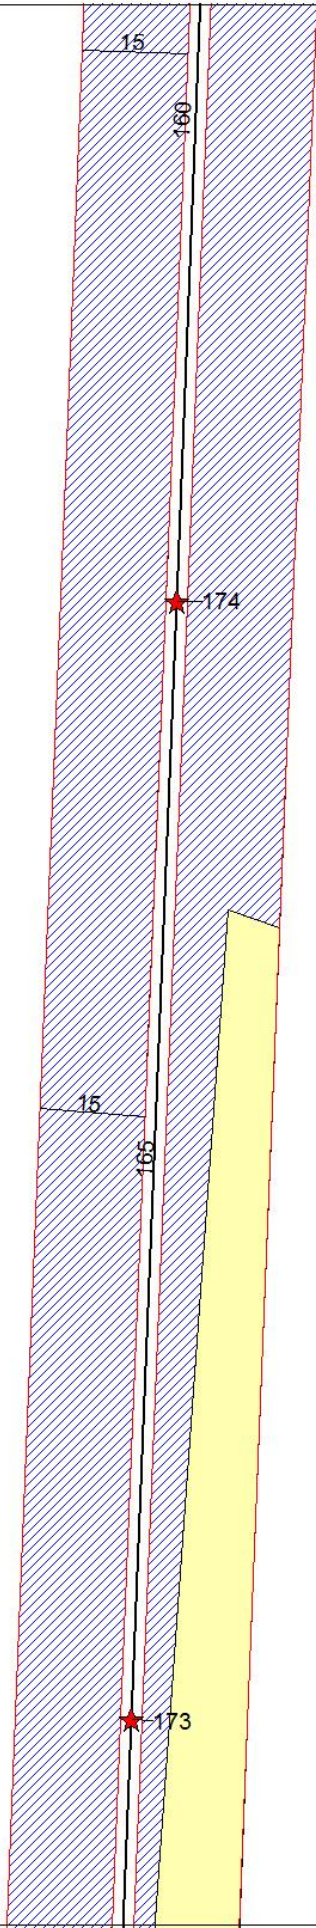

УСЛОВНЫЕ ОБОЗНАЧЕНИЯ:

- ★— Линия электропередачи ВЛ-35 кВ (существующая)
- ★ Опоры линии электропередачи (существующие)
- Охранная зона линии электропередачи
- ▨ Границы работ по срезанию кустарника и мелколесья
- ▨ Границы работ по валке леса с учетом угрожающих деревьев


							Расширение просеки ВЛ - 35кВ Омутинка-Плетнево Южного ТПО		
Изм.	Коп.уч	Лист	№ док.	Подп.	Дата		Проект полосы отвода	Стадия	Лист
									Листов
									91
							План просеки ВЛ - 35 продолжение м 1:1000		ФГУП "Рослесинфорг"







Согласовано			
Инв. № подл.	Подп. и дата		Взам. инв. №

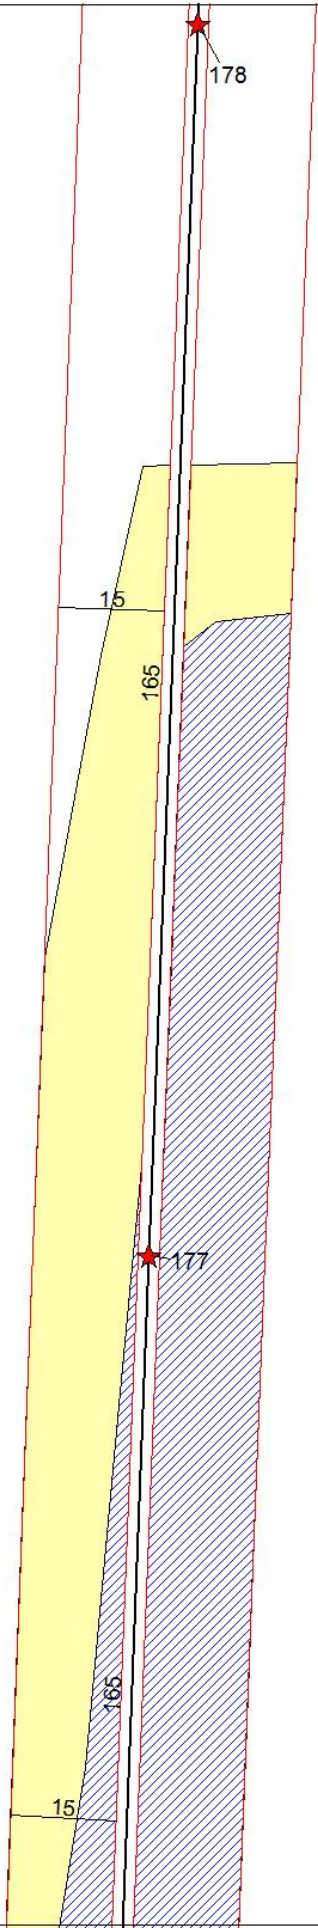

УСЛОВНЫЕ ОБОЗНАЧЕНИЯ:

- ★— Линия электропередачи ВЛ-35 кВ (существующая)
- ★ Опоры линии электропередачи (существующие)
- Охранная зона линии электропередачи
- ▨ Границы работ по срезанию кустарника и мелколесья
- ▨ Границы работ по валке леса с учетом угрожающих деревьев


							Расширение просеки ВЛ - 35кВ Омутинка-Плетнево Южного ТПО			
Изм.	Коп.уч	Лист	№ док.	Подп.	Дата		Проект полосы отвода	Стадия	Лист	Листов
									93	
							План просеки ВЛ - 35 продолжение м 1:1000	ФГУП "Рослесинфорг"		







Согласовано			
Инв. № подл.	Подп. и дата		Взам. инв. №

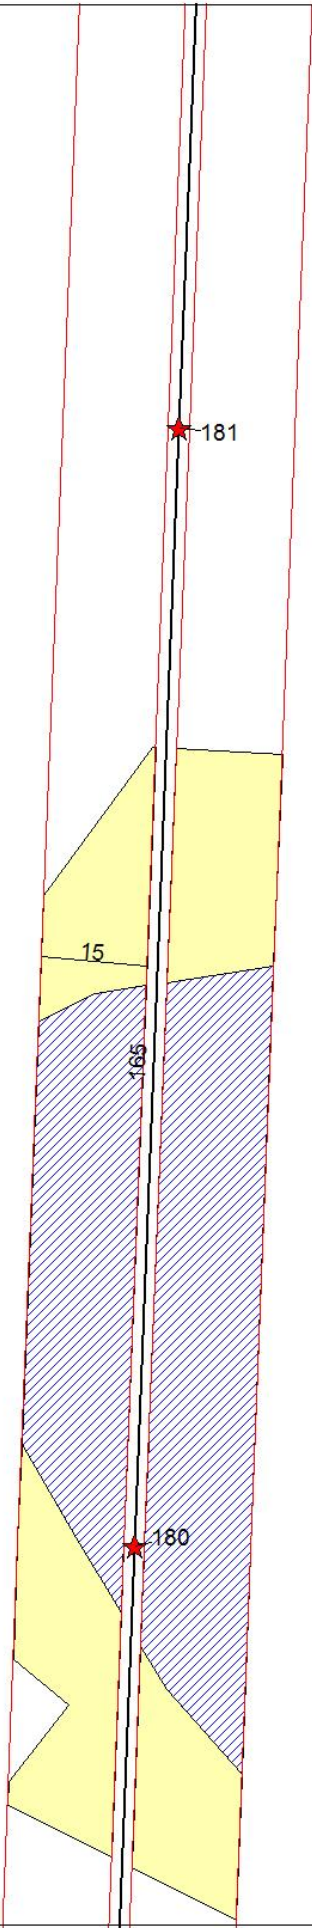


УСЛОВНЫЕ ОБОЗНАЧЕНИЯ:

- ★— Линия электропередачи ВЛ-35 кВ (существующая)
- ★ Опоры линии электропередачи (существующие)
- Охранная зона линии электропередачи
- ▨ Границы работ по срезанию кустарника и мелколесья
- ▨ Границы работ по валке леса с учетом угрожающих деревьев

							Расширение просеки ВЛ - 35кВ Омутинка-Плетнево Южного ТПО			
Изм.	Коп.уч	Лист	№ док.	Подп.	Дата		Проект полосы отвода	Стадия	Лист	Листов
									95	
							План просеки ВЛ - 35 продолжение м 1:1000	ФГУП "Рослесинфорг"		



Согласовано			
Инв. № подл.	Подп. и дата	Взам. инв. №	

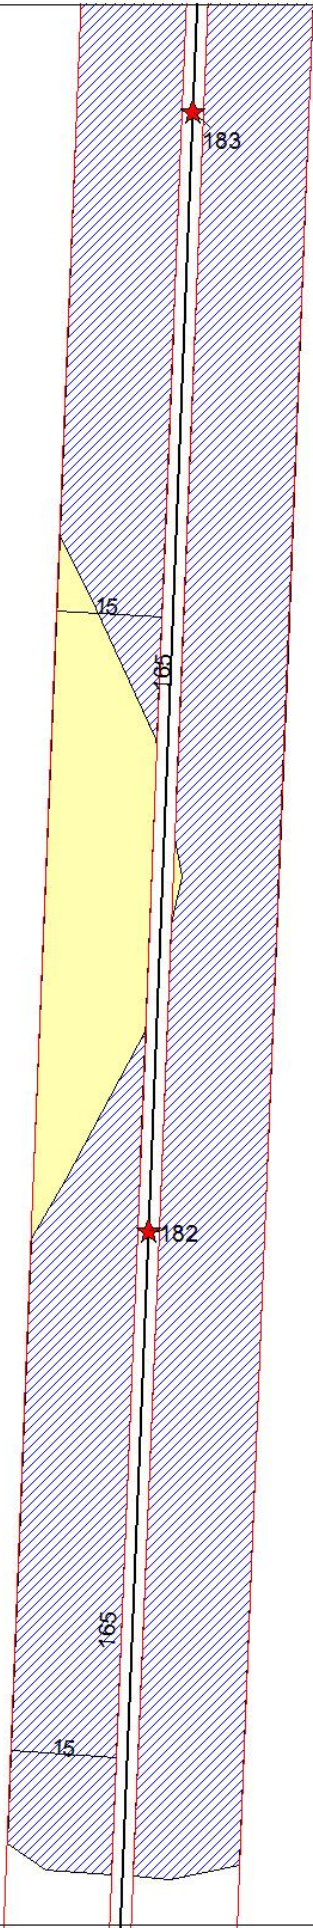

УСЛОВНЫЕ ОБОЗНАЧЕНИЯ:

- ★— Линия электропередачи ВЛ-35 кВ (существующая)
- ★ Опоры линии электропередачи (существующие)
- Охранная зона линии электропередачи
- ▨ Границы работ по срезанию кустарника и мелколесья
- ▨ Границы работ по валке леса с учетом угрожающих деревьев


							Расширение просеки ВЛ - 35кВ Омутинка-Плетнево Южного ТПО			
Изм.	Коп.уч	Лист	№ док.	Подп.	Дата		Проект полосы отвода	Стадия	Лист	Листов
									96	
							План просеки ВЛ - 35 продолжение м 1:1000	ФГУП "Рослесинфорг"		







Согласовано			
Инв. № подл.	Подп. и дата	Взам. инв. №	

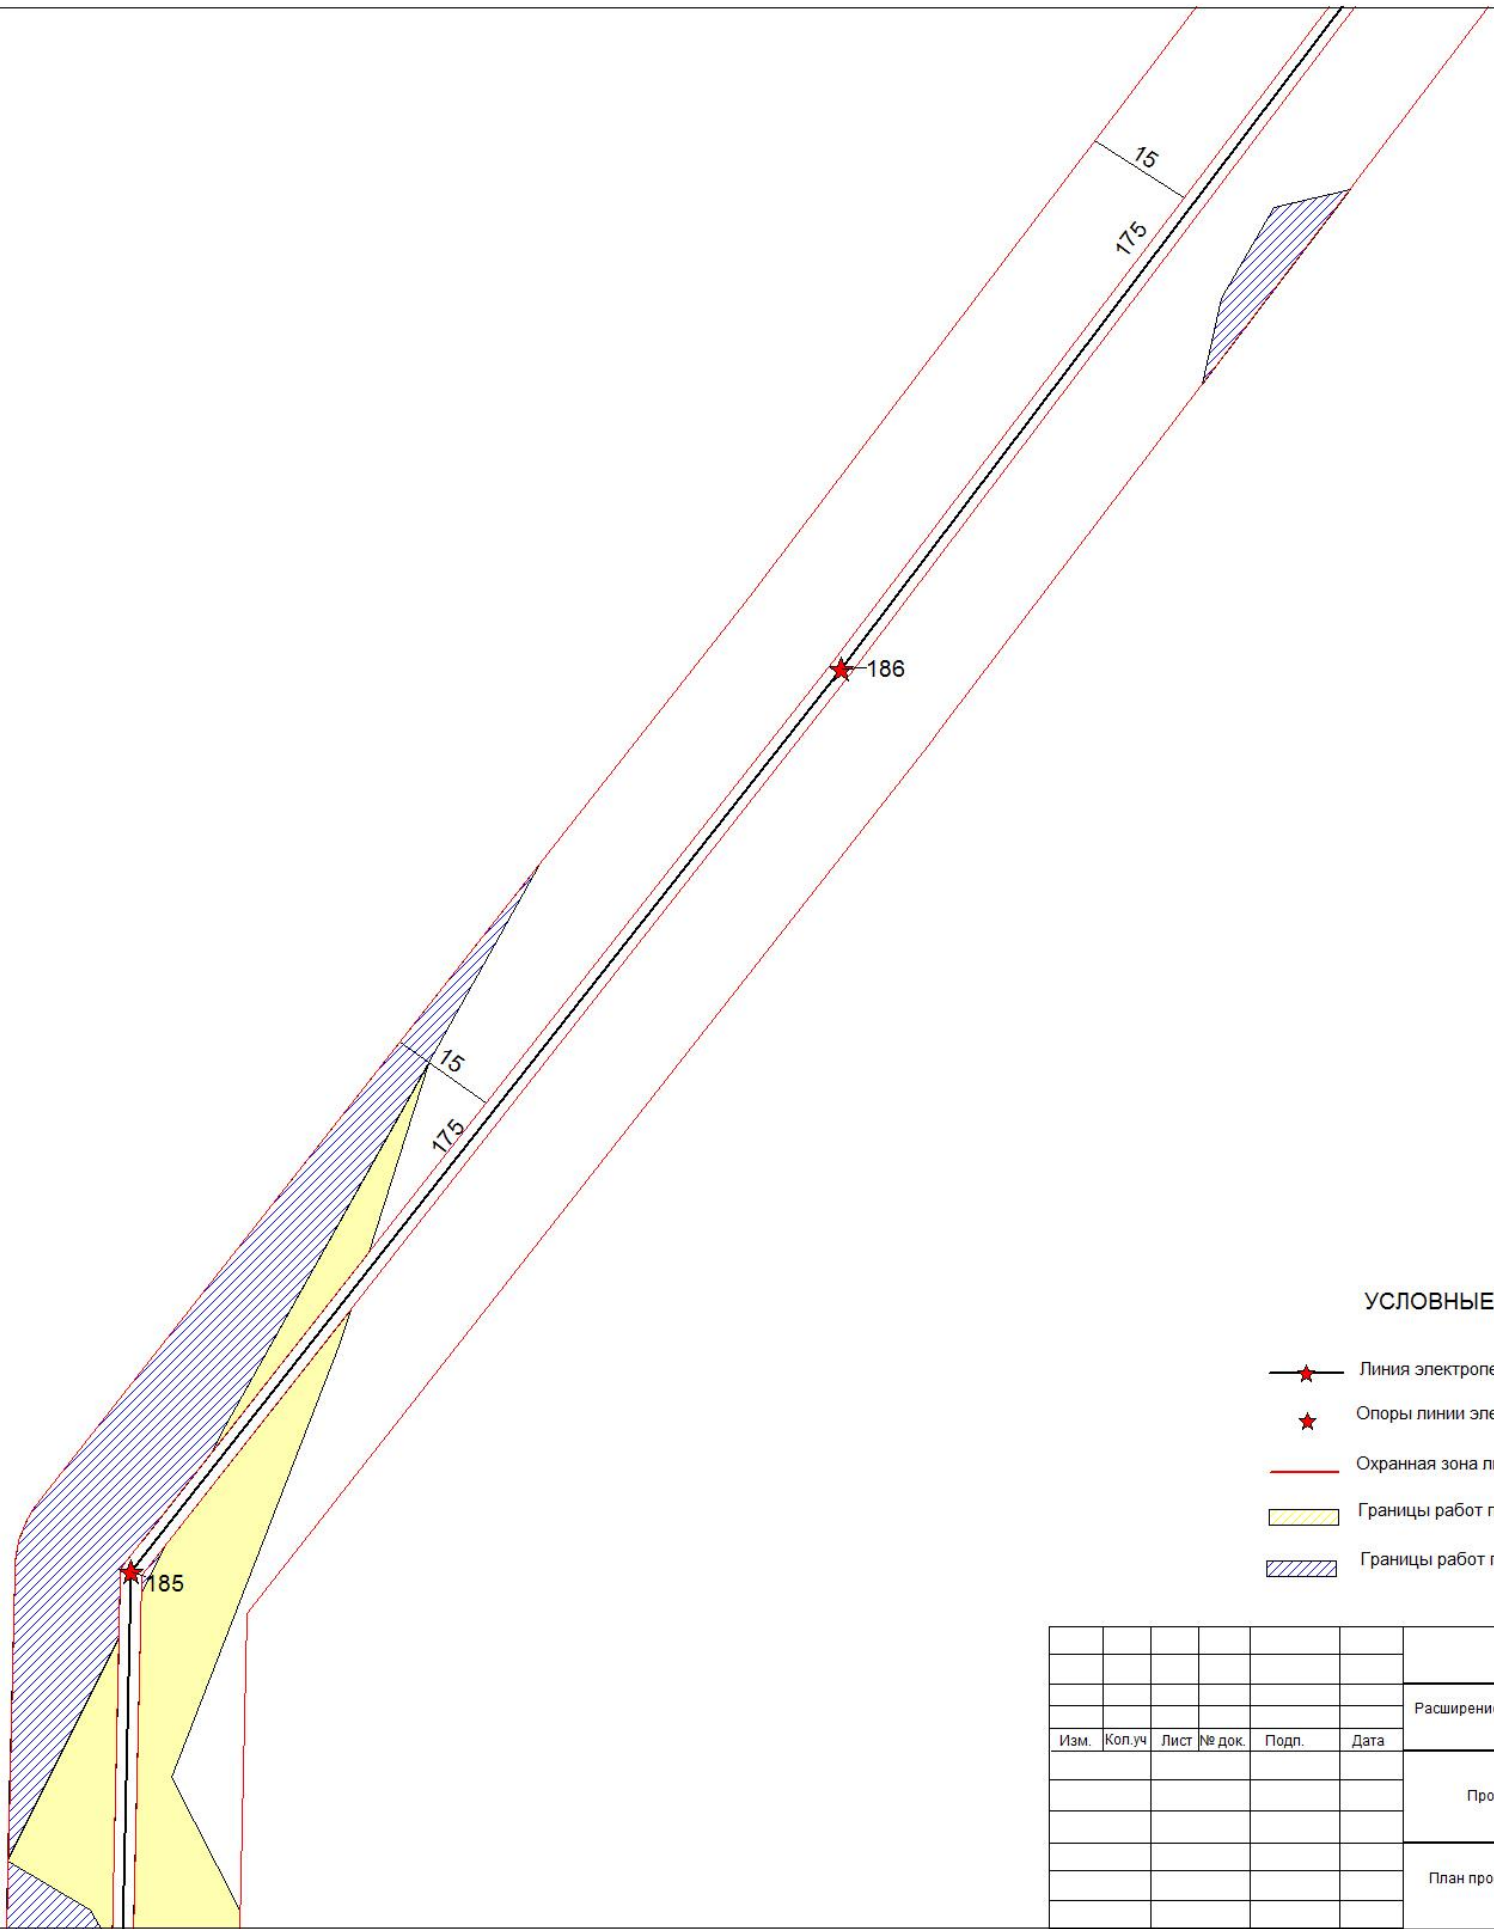


УСЛОВНЫЕ ОБОЗНАЧЕНИЯ:

- ★— Линия электропередачи ВЛ-35 кВ (существующая)
- ★ Опоры линии электропередачи (существующие)
- Охранная зона линии электропередачи
- Границы работ по срезанию кустарника и мелколесья
- Границы работ по валке леса с учетом угрожающих деревьев

							Расширение просеки ВЛ - 35кВ Омутинка-Плетнево Южного ТПО			
Изм.	Коп.уч	Лист	№ док.	Подп.	Дата		Проект полосы отвода	Стадия	Лист	Листов
									98	
							План просеки ВЛ - 35 продолжение м 1:1000		ФГУП "Рослесинфорг"	



Согласовано					
Инв. № подл.	Подп. и дата	Взам. инв. №			

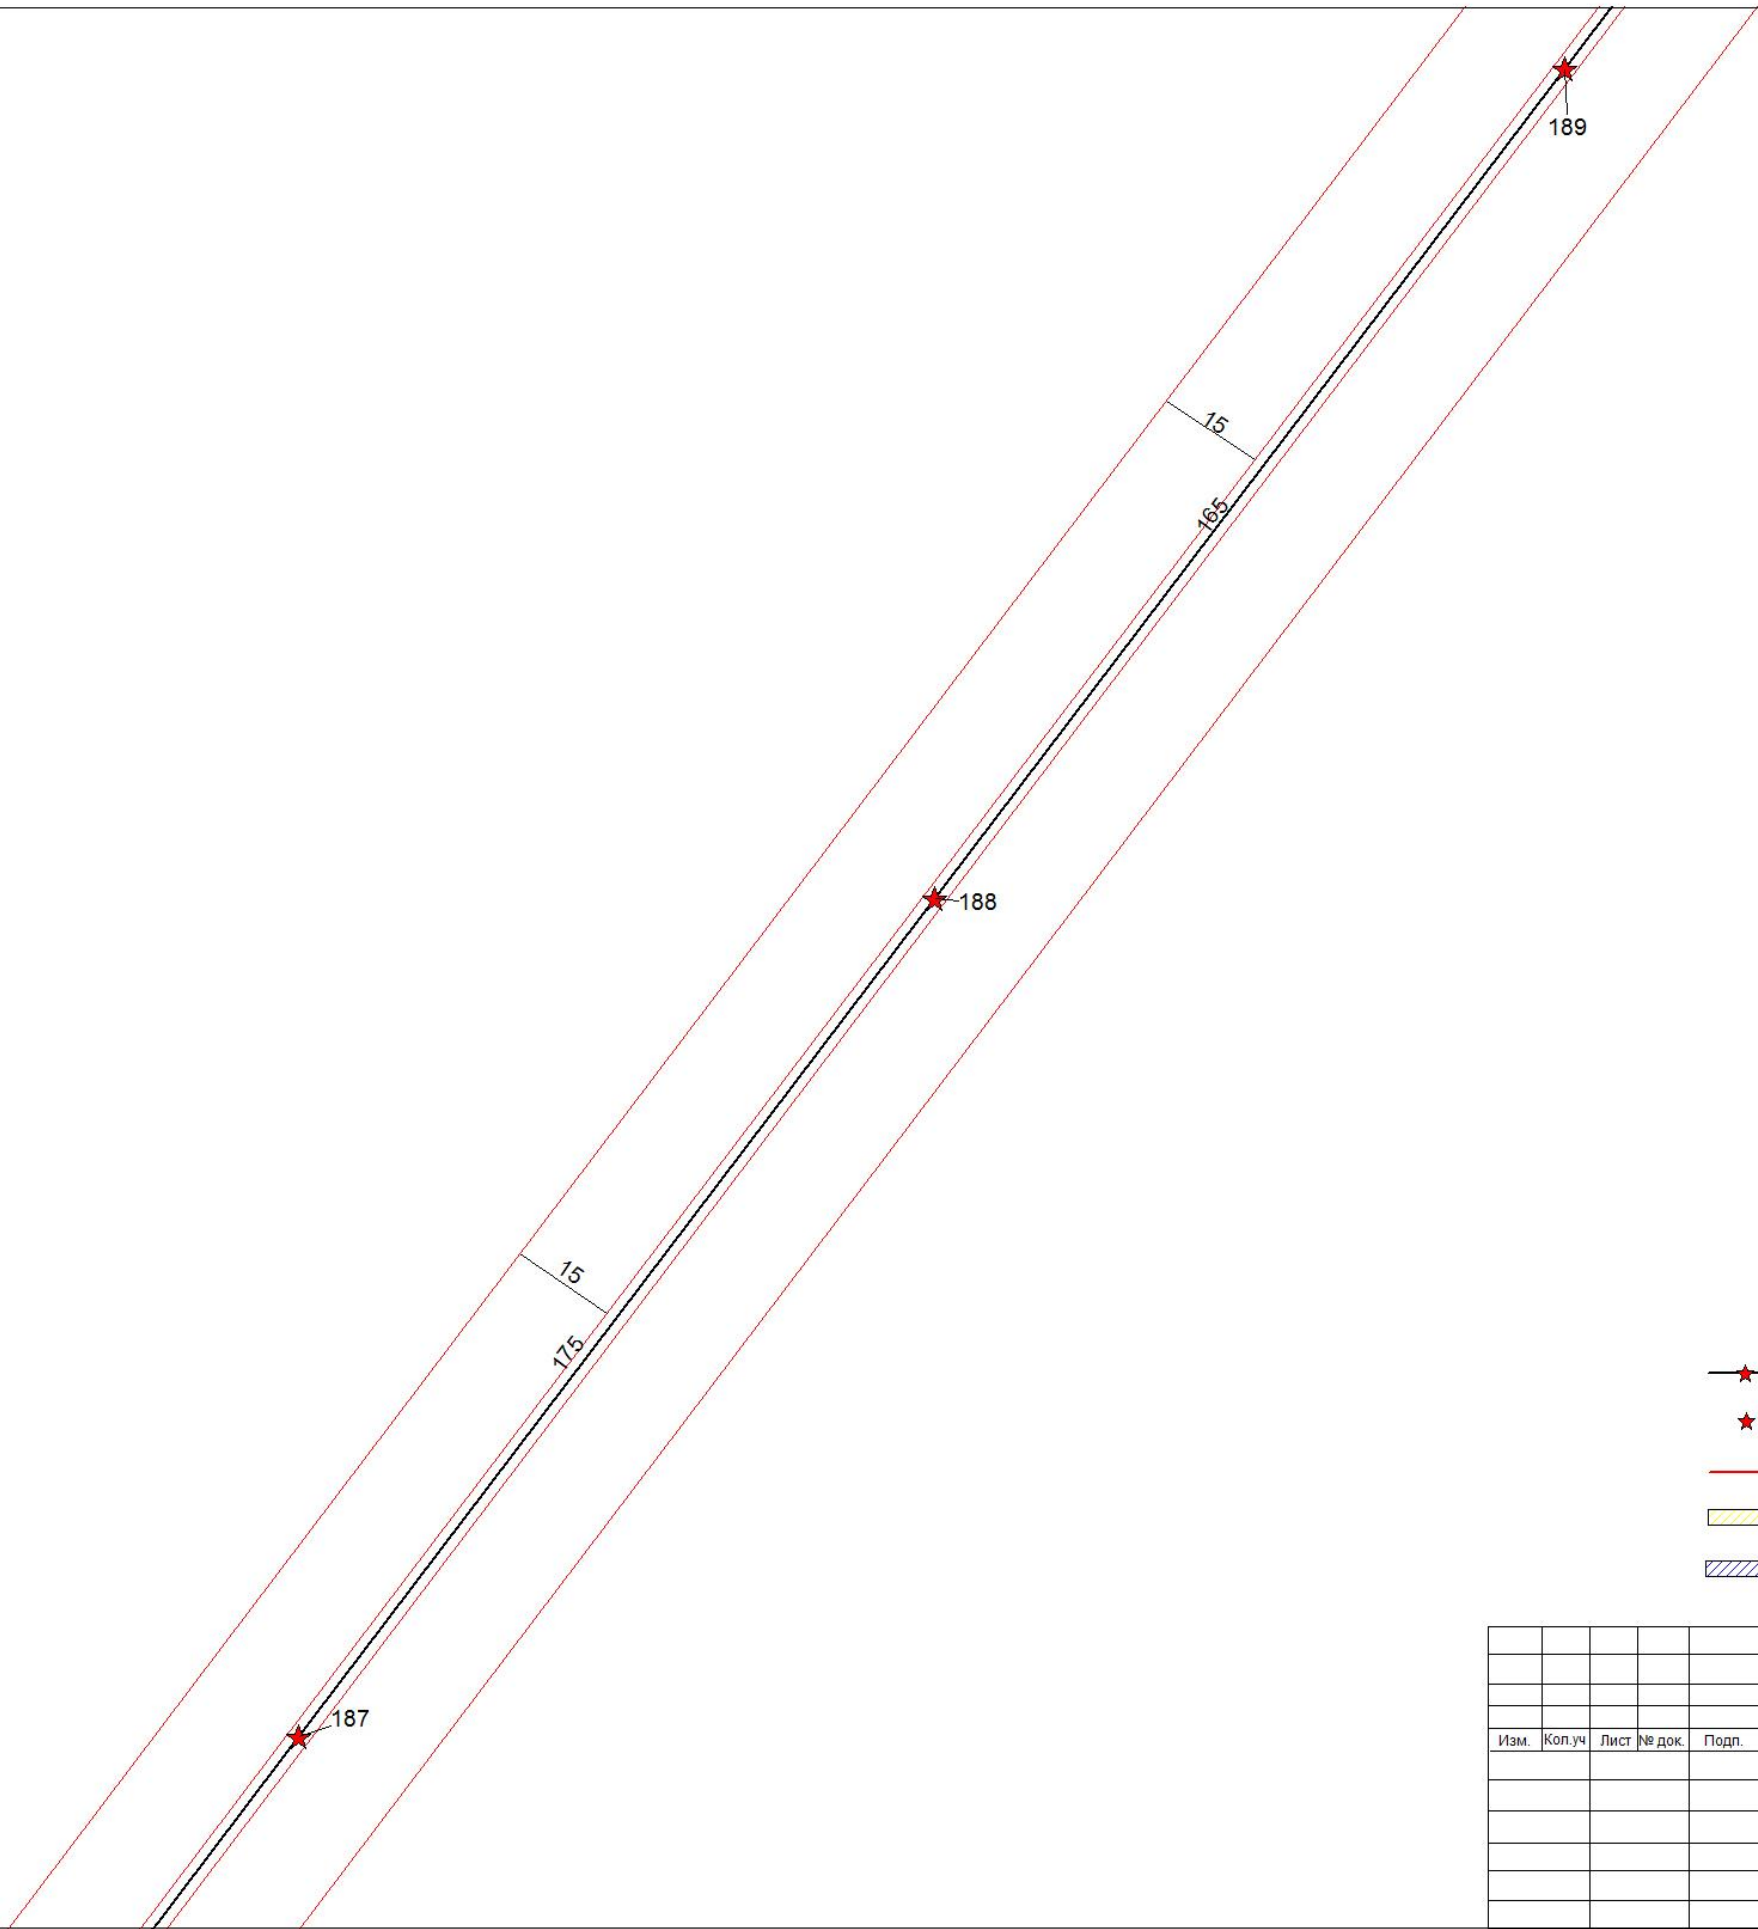


УСЛОВНЫЕ ОБОЗНАЧЕНИЯ:

- ★— Линия электропередачи ВЛ-35 кВ (существующая)
- ★ Опоры линии электропередачи (существующие)
- Охранная зона линии электропередачи
- ▨ Границы работ по срезанию кустарника и мелколесья
- ▤ Границы работ по валке леса с учетом угрожающих деревьев

							Расширение просеки ВЛ - 35кВ Омутинка-Плетнево Южного ТПО			
Изм.	Коп.уч	Лист	№ док.	Подп.	Дата		Проект полосы отвода	Стадия	Лист	Листов
									99	
								ФГУП "Рослесинфорг"		
							План просеки ВЛ - 35 продолжение м 1:1000			



Согласовано					
Инв. № подл.	Подп. и дата	Взам. инв. №			

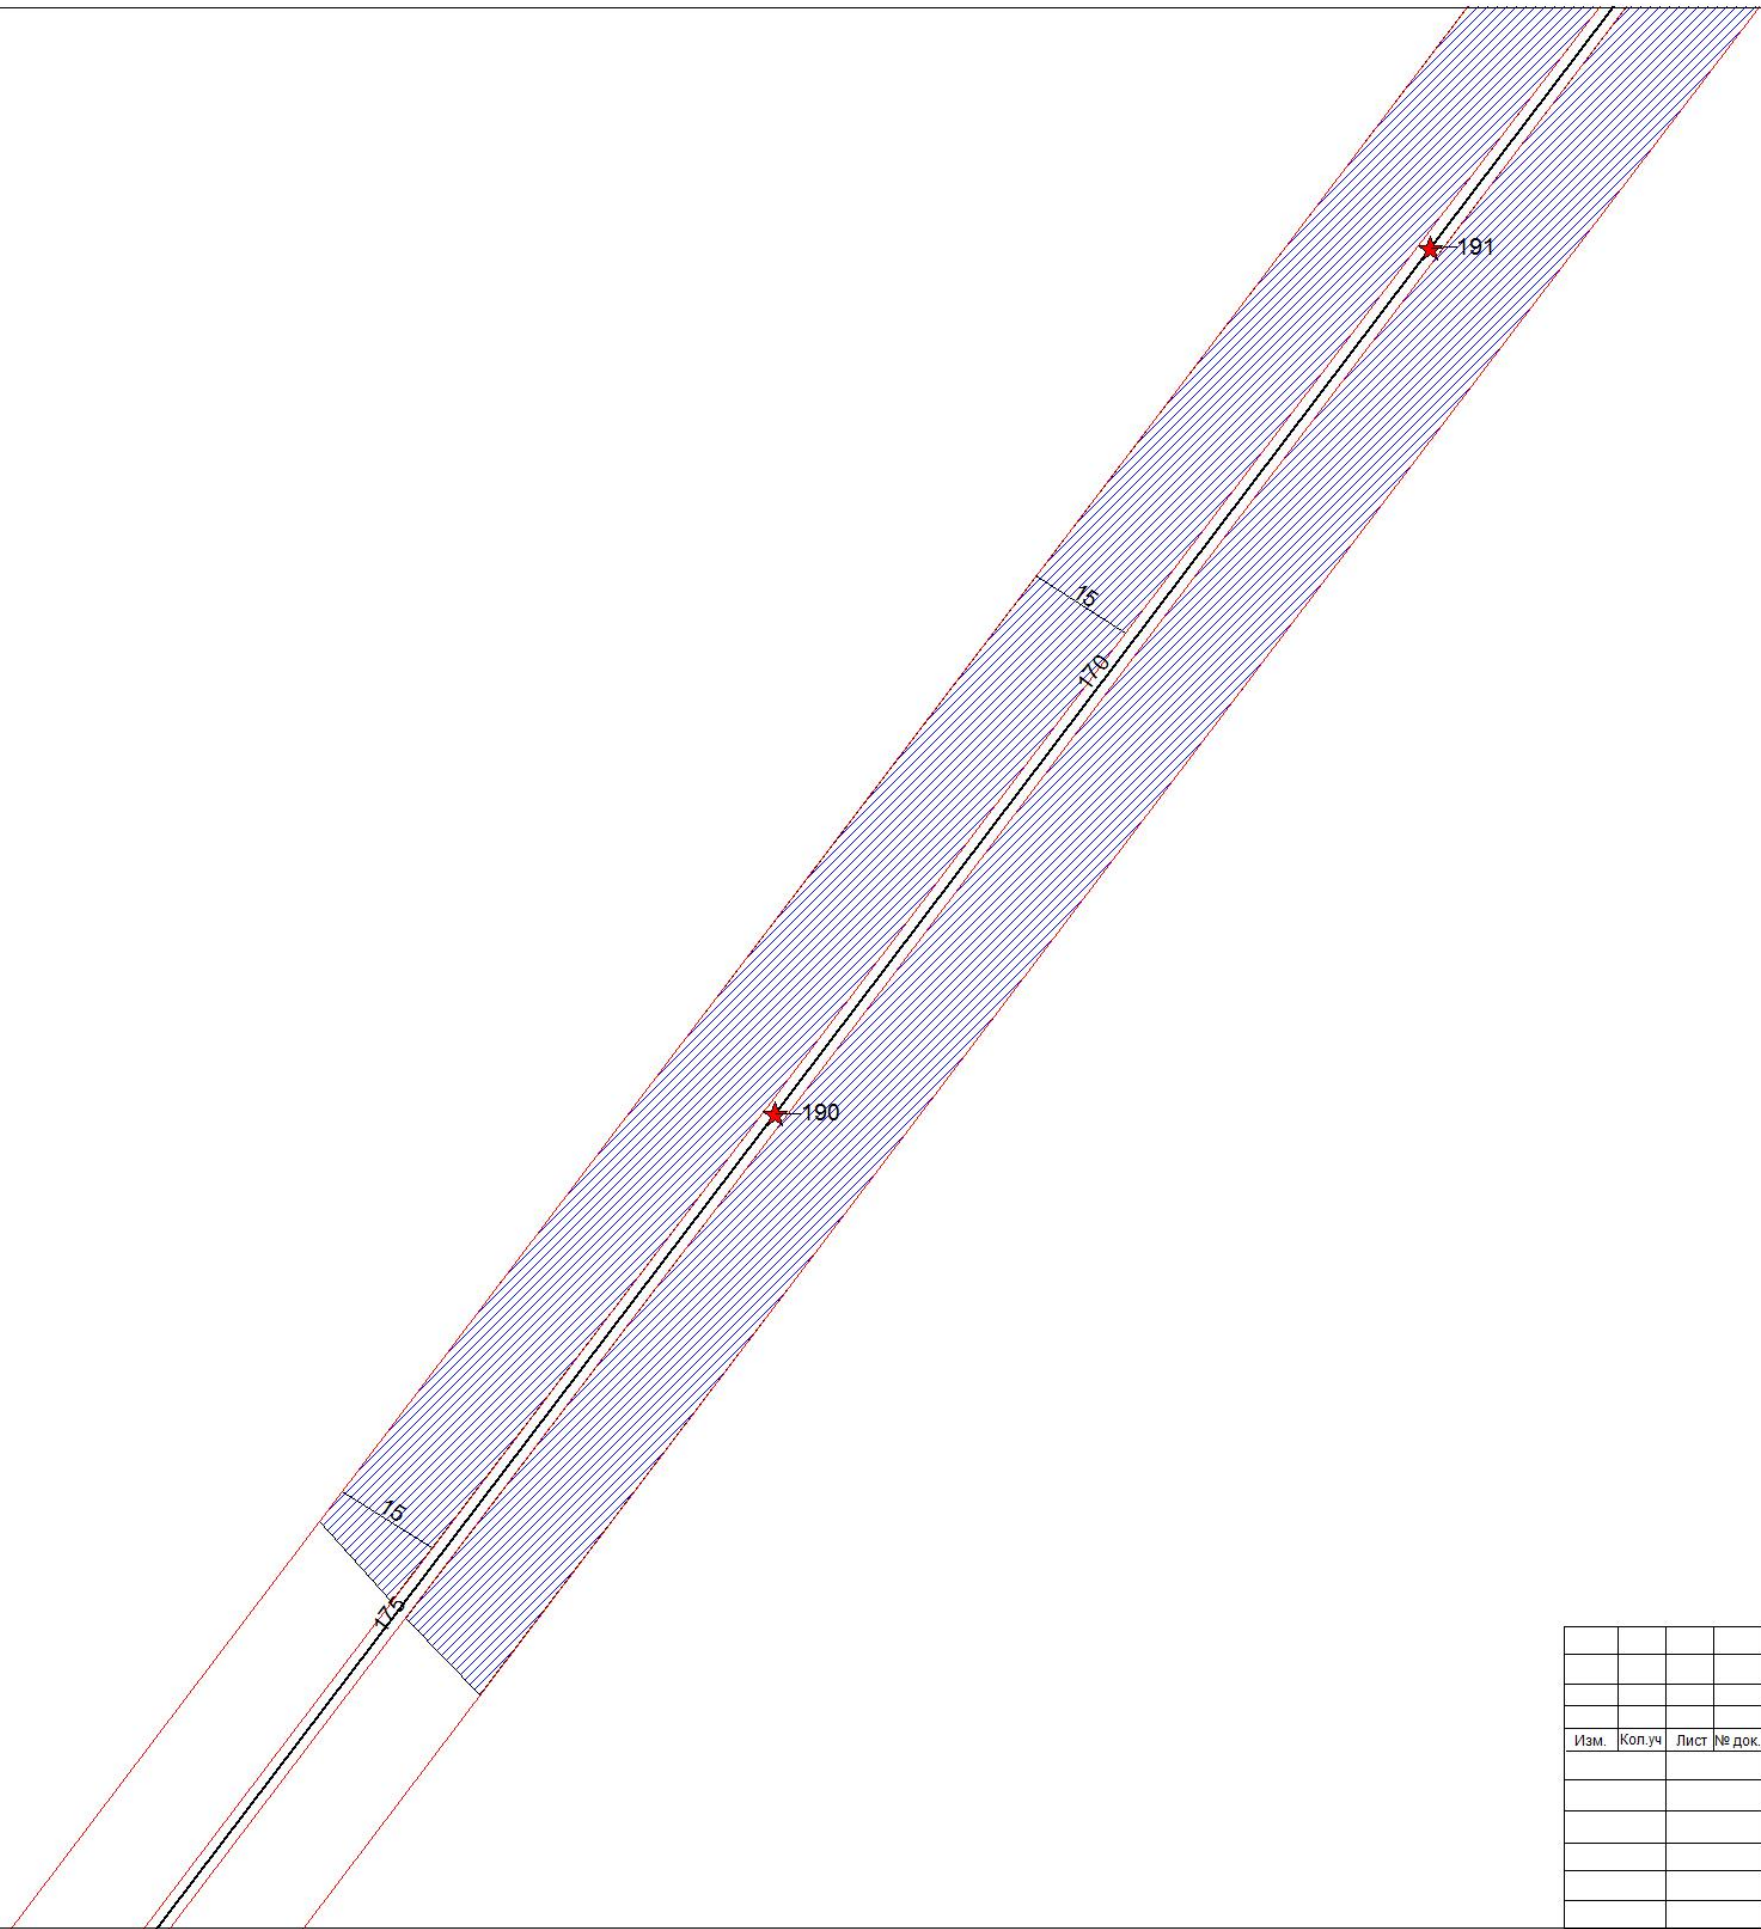


УСЛОВНЫЕ ОБОЗНАЧЕНИЯ:

- ★— Линия электропередачи ВЛ-35 кВ (существующая)
- ★ Опоры линии электропередачи (существующие)
- Охранная зона линии электропередачи
- ▨ Границы работ по срезанию кустарника и мелколесья
- ▨ Границы работ по валке леса с учетом угрожающих деревьев






							Расширение просеки ВЛ - 35кВ Омутинка-Плетнево Южного ТПО			
Изм.	Коп.уч	Лист	№ док.	Подп.	Дата		Проект полосы отвода	Стадия	Лист	Листов
									100	
							План просеки ВЛ - 35 продолжение м 1:1000		ФГУП "Рослесинфорг"	

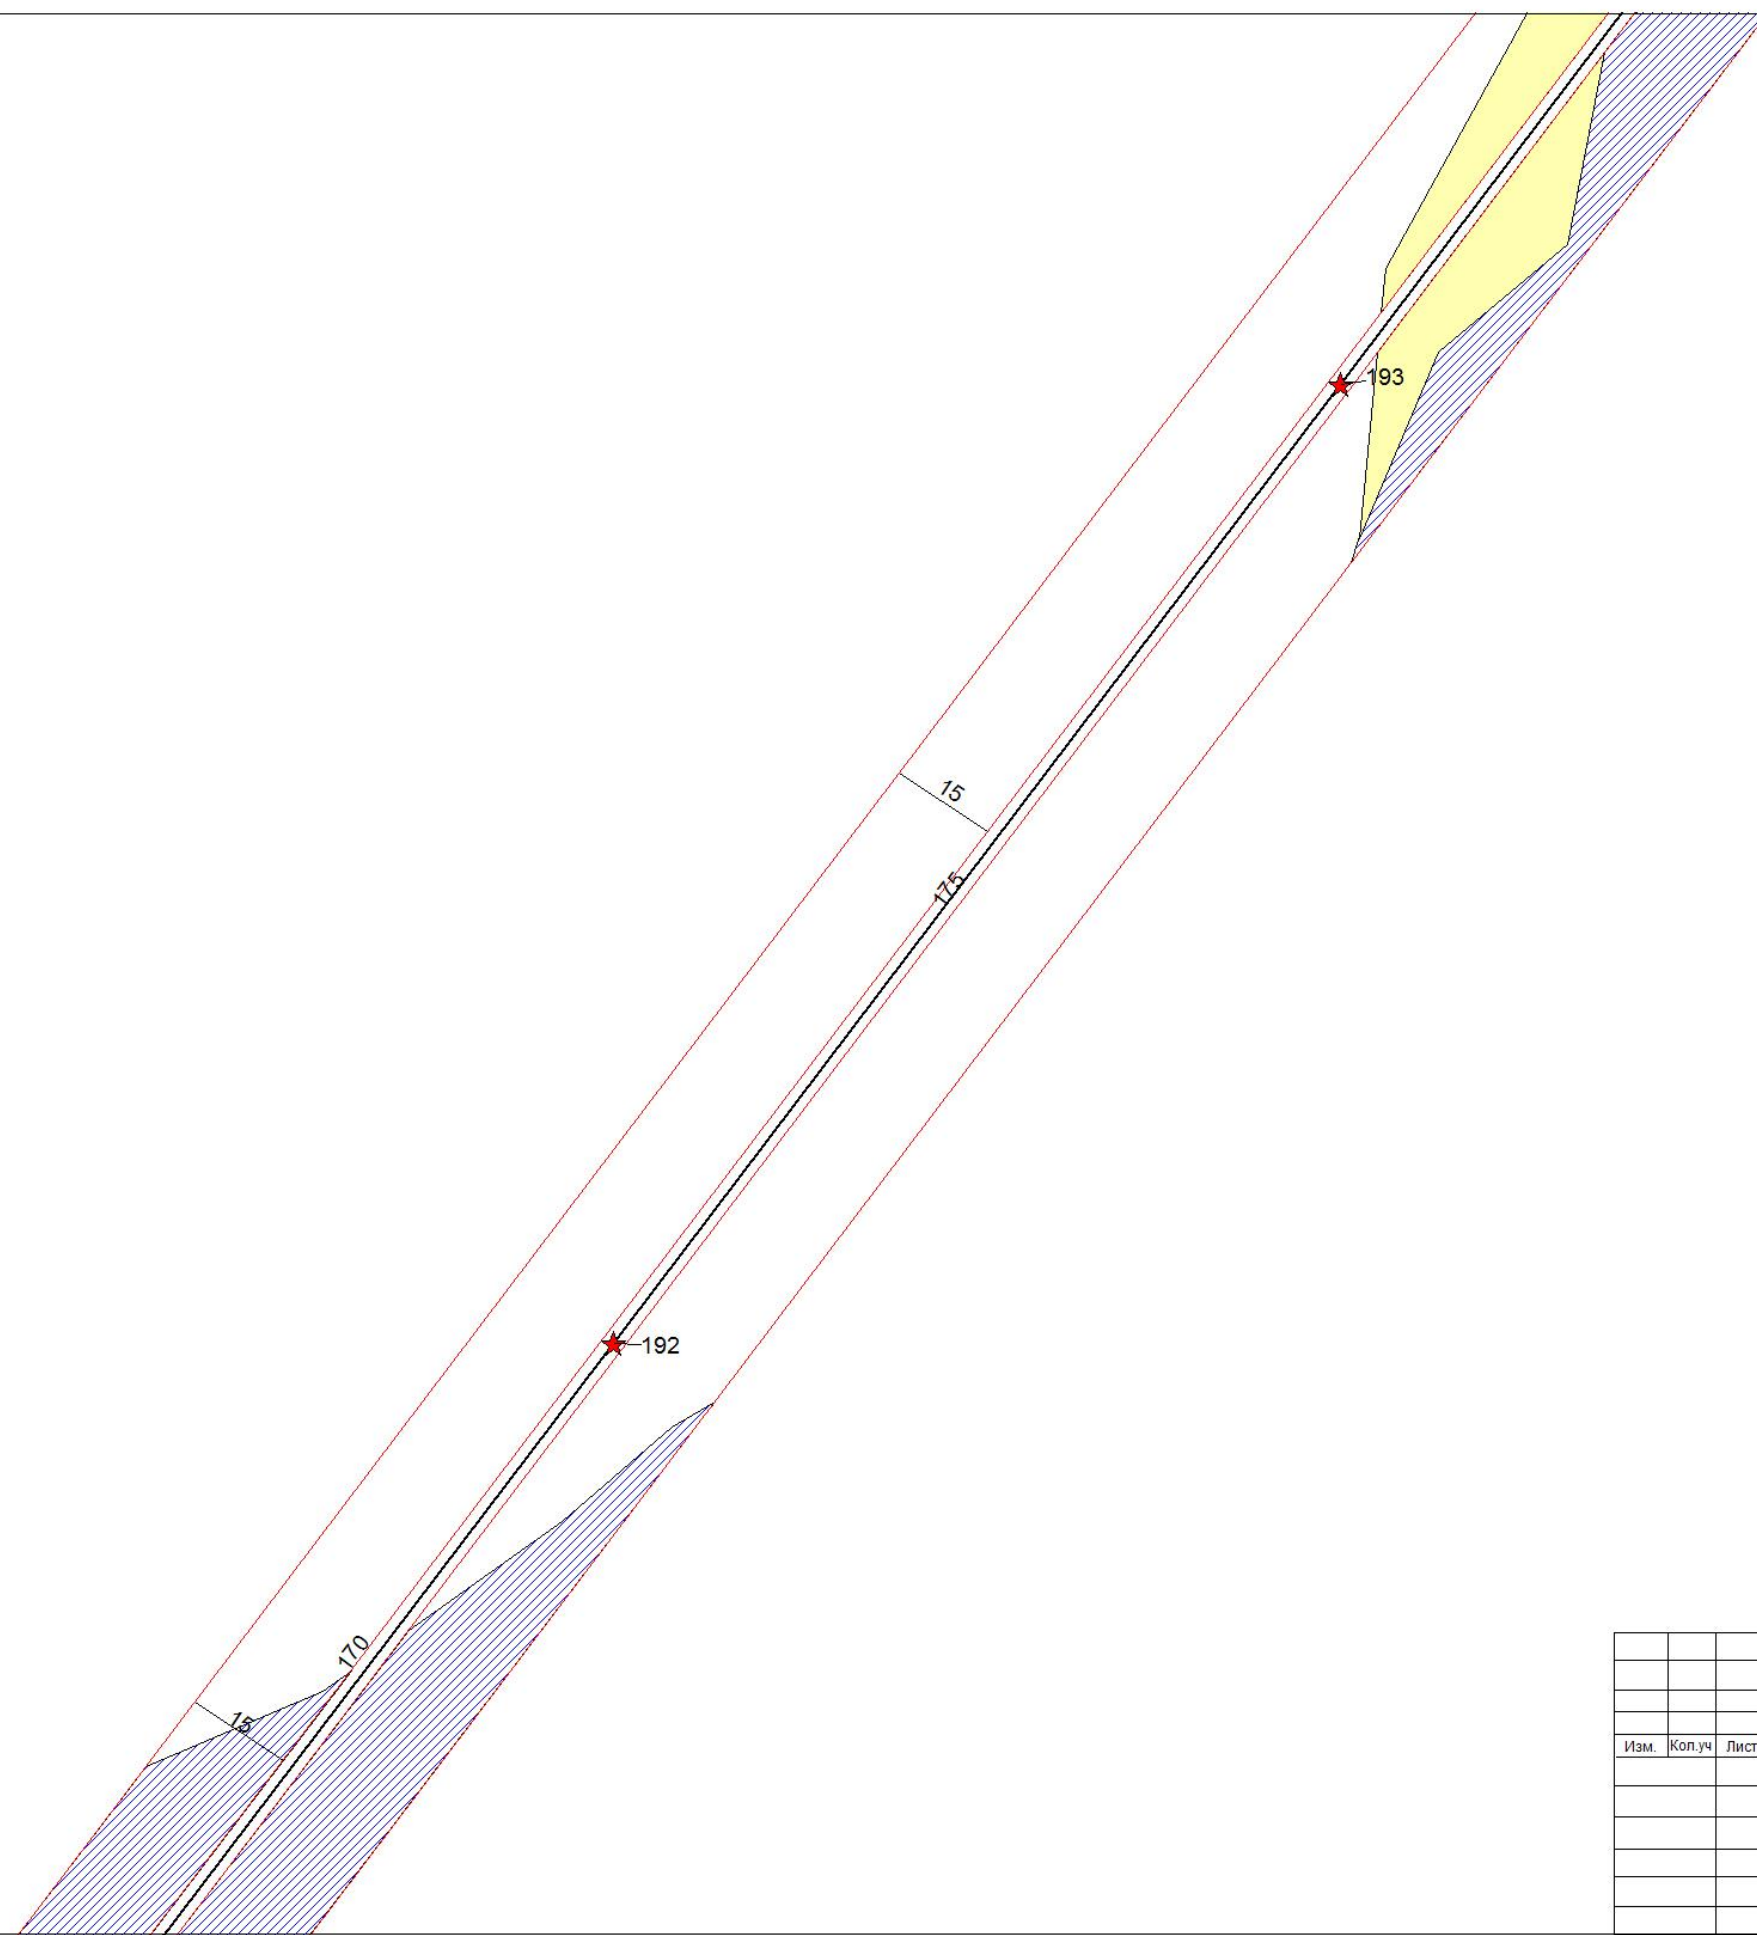

		Согласовано	
Инв. № подл.	Подп. и дата	Взам. инв. №	




УСЛОВНЫЕ ОБОЗНАЧЕНИЯ:

-  Линия электропередачи ВЛ-35 кВ (существующая)
-  Опоры линии электропередачи (существующие)
-  Охранная зона линии электропередачи
-  Границы работ по срезанию кустарника и мелколесья
-  Границы работ по валке леса с учетом угрожающих деревьев

						Расширение просеки ВЛ - 35кВ Омутинка-Плетнево Южного ТПО			
Изм.	Кол.уч	Лист	№ док.	Подп.	Дата				
						Проект полосы отвода	Стадия	Лист	Листов
								101	
						План просеки ВЛ - 35 продолжение м 1:1000	ФГУП "Рослесинфорг"		



Согласовано			
Инв. № подл.	Подп. и дата		Взам. инв. №

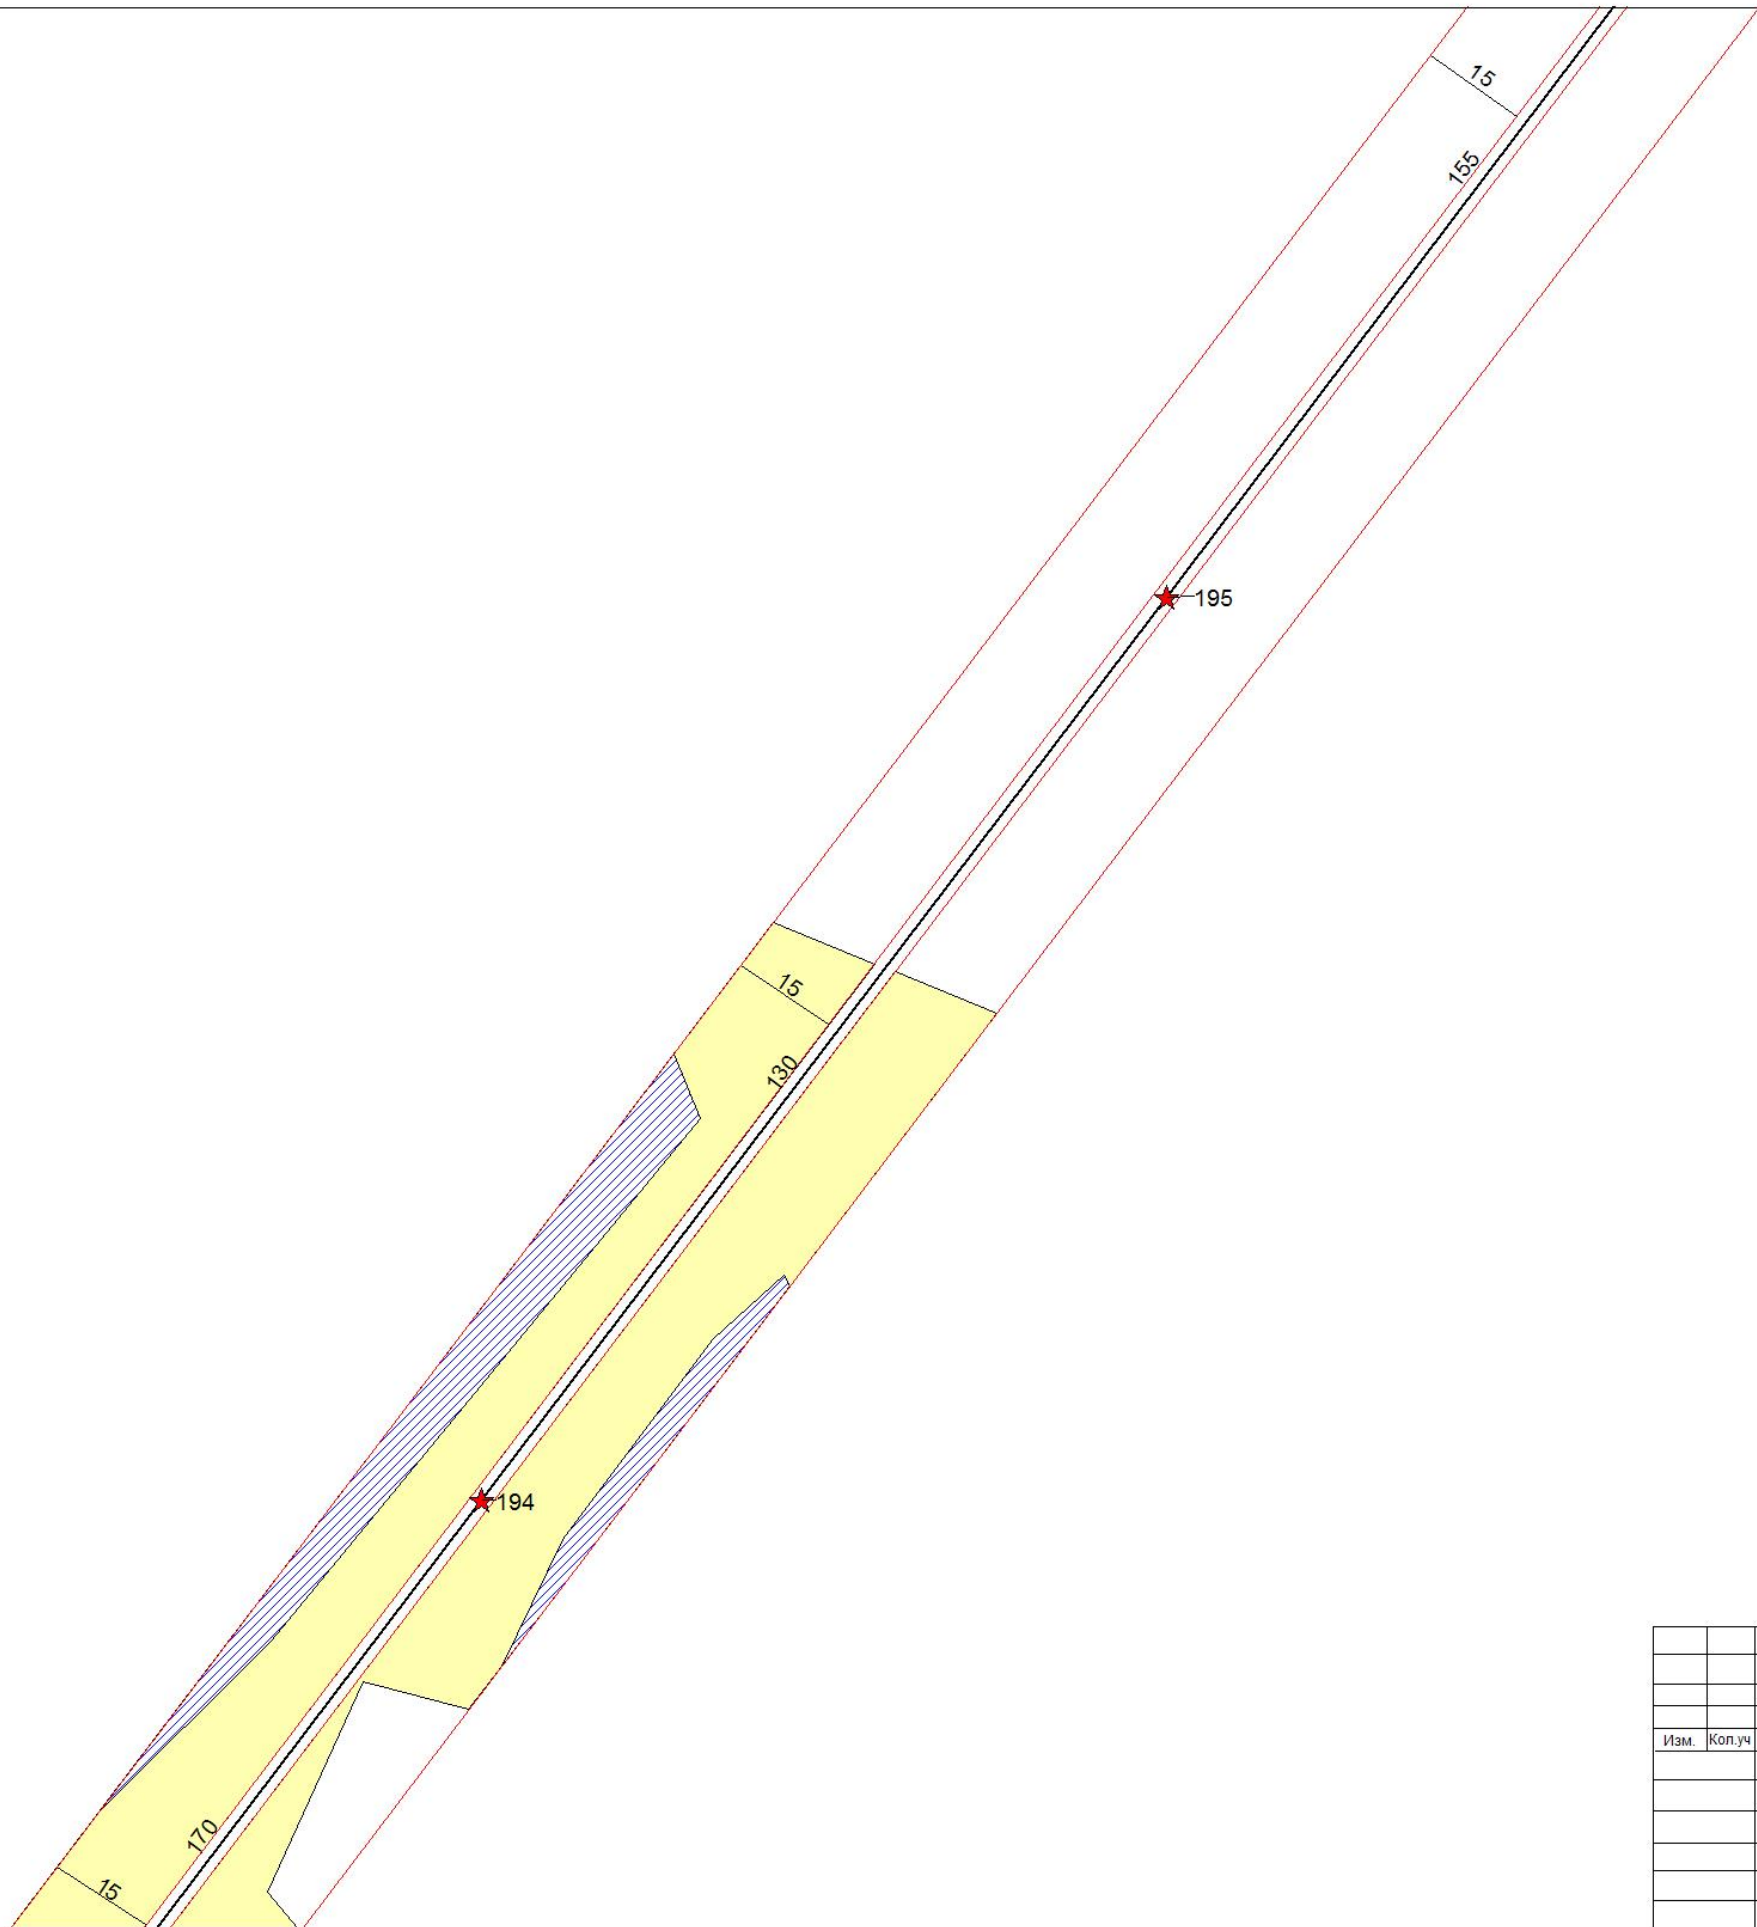


УСЛОВНЫЕ ОБОЗНАЧЕНИЯ:

- ★— Линия электропередачи ВЛ-35 кВ (существующая)
- ★ Опоры линии электропередачи (существующие)
- Охранная зона линии электропередачи
- ▨ Границы работ по срезанию кустарника и мелколесья
- ▨ Границы работ по валке леса с учетом угрожающих деревьев

							Расширение просеки ВЛ - 35кВ Омутинка-Плетнево Южного ТПО			
Изм.	Коп.уч	Лист	№ док.	Подп.	Дата		Проект полосы отвода	Стадия	Лист	Листов
									102	
							План просеки ВЛ - 35 продолжение м 1:1000	ФГУП "Рослесинфорг"		



Согласовано				Инва. № подл.	Подп. и дата	Взам. инв. №

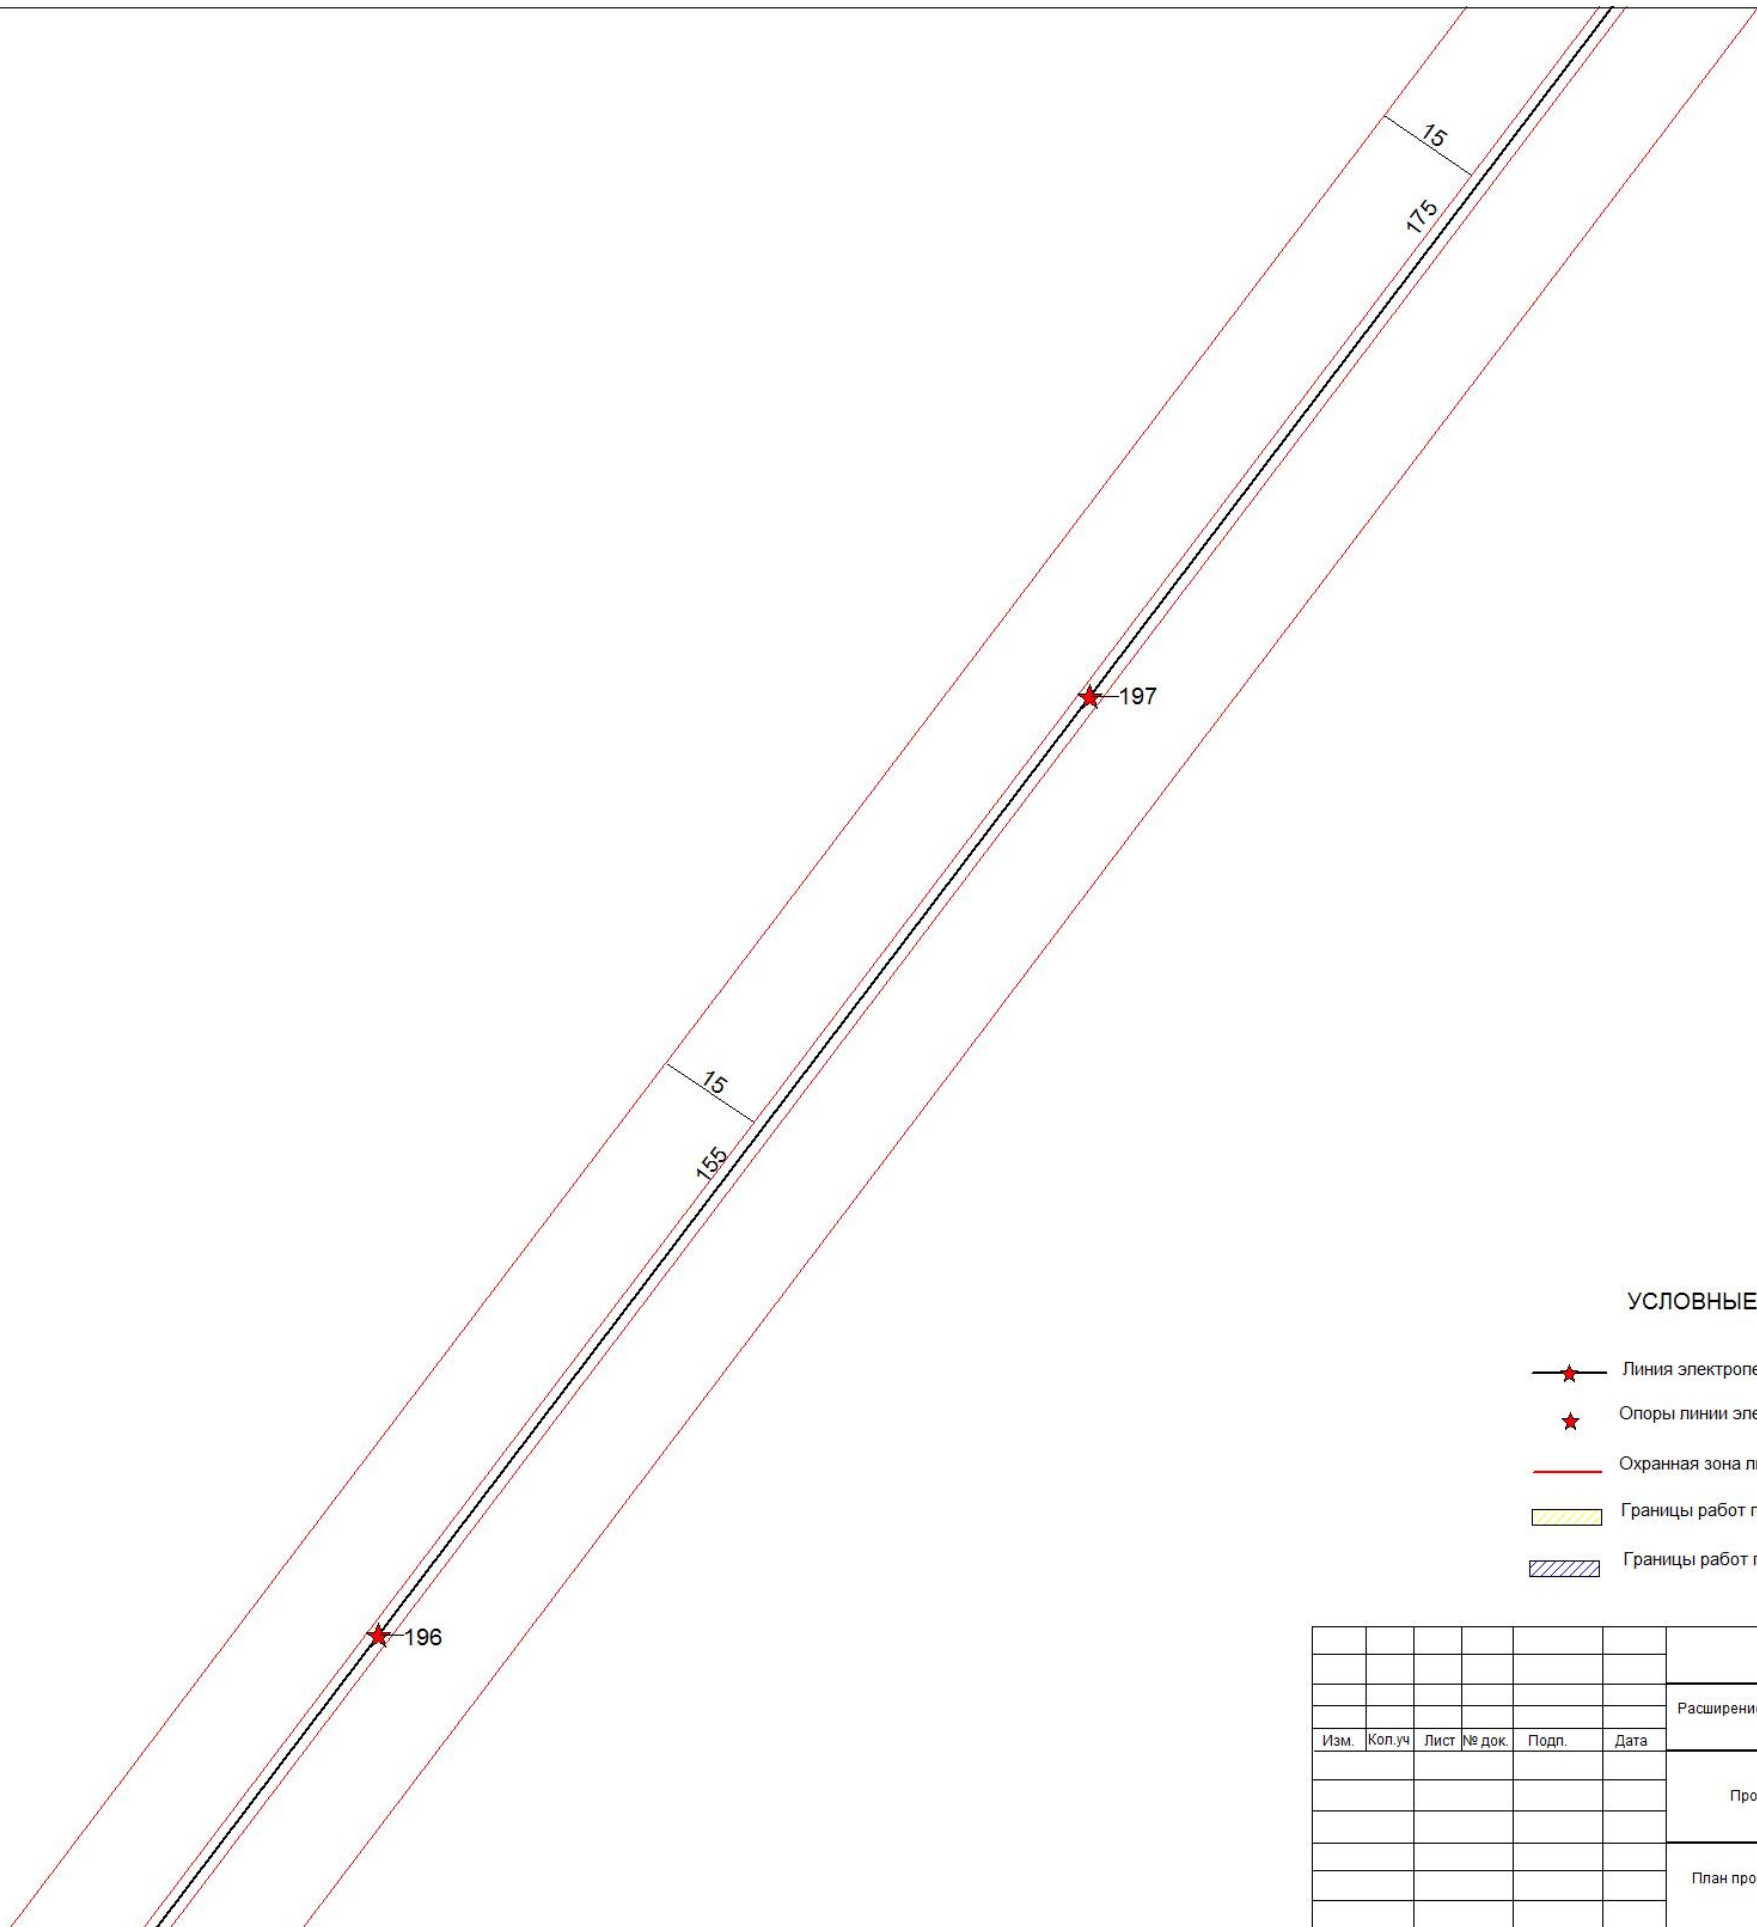


УСЛОВНЫЕ ОБОЗНАЧЕНИЯ:

- ★— Линия электропередачи ВЛ-35 кВ (существующая)
- ★ Опоры линии электропередачи (существующие)
- Охранная зона линии электропередачи
- ▨ Границы работ по срезанию кустарника и мелколесья
- ▤ Границы работ по валке леса с учетом угрожающих деревьев

							Расширение просеки ВЛ - 35кВ Омутинка-Плетнево Южного ТПО			
Изм.	Коп.уч	Лист	№ док.	Подп.	Дата		Проект полосы отвода	Стадия	Лист	Листов
									103	
							План просеки ВЛ - 35 продолжение м 1:1000		ФГУП "Рослесинфорг"	



Согласовано					
Инв. № подл.	Подп. и дата	Взам. инв. №			

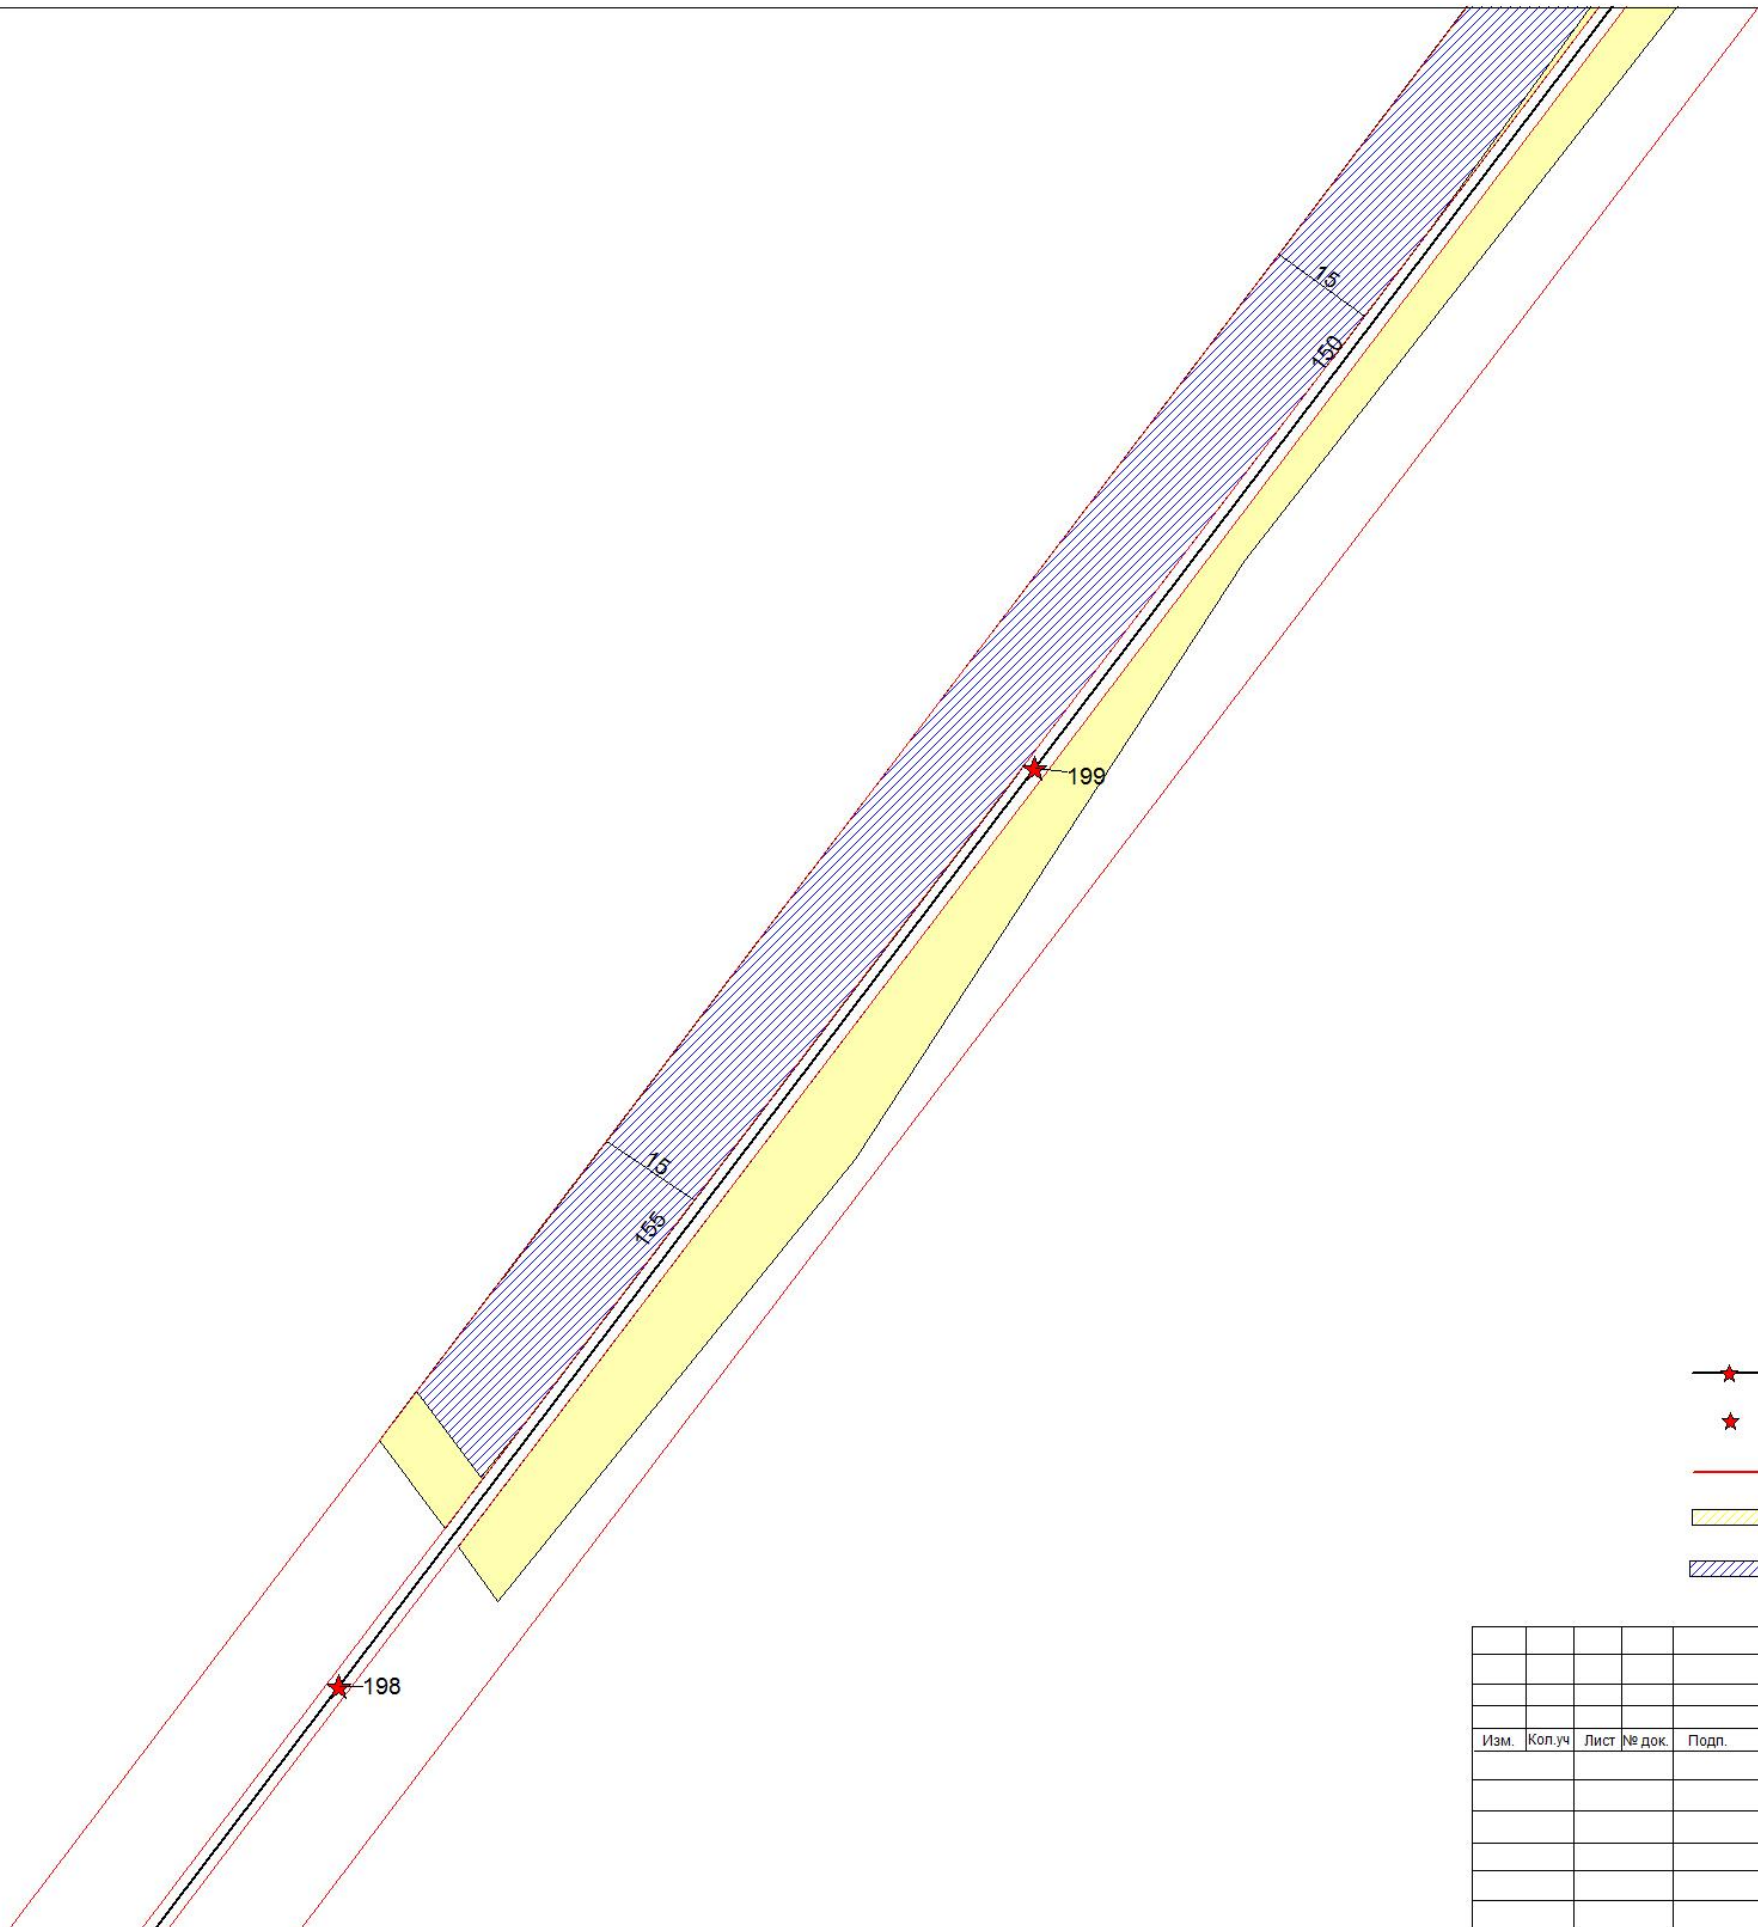


УСЛОВНЫЕ ОБОЗНАЧЕНИЯ:

- ★— Линия электропередачи ВЛ-35 кВ (существующая)
- ★ Опоры линии электропередачи (существующие)
- Охранная зона линии электропередачи
- Границы работ по срезанию кустарника и мелколесья
- Границы работ по валке леса с учетом угрожающих деревьев






							Расширение просеки ВЛ - 35кВ Омутинка-Плетнево Южного ТПО		
Изм.	Коп.уч	Лист	№ док.	Подп.	Дата		Проект полосы отвода	Стадия	Лист
									104
							План просеки ВЛ - 35 продолжение м 1:1000		ФГУП "Рослесинфорг"

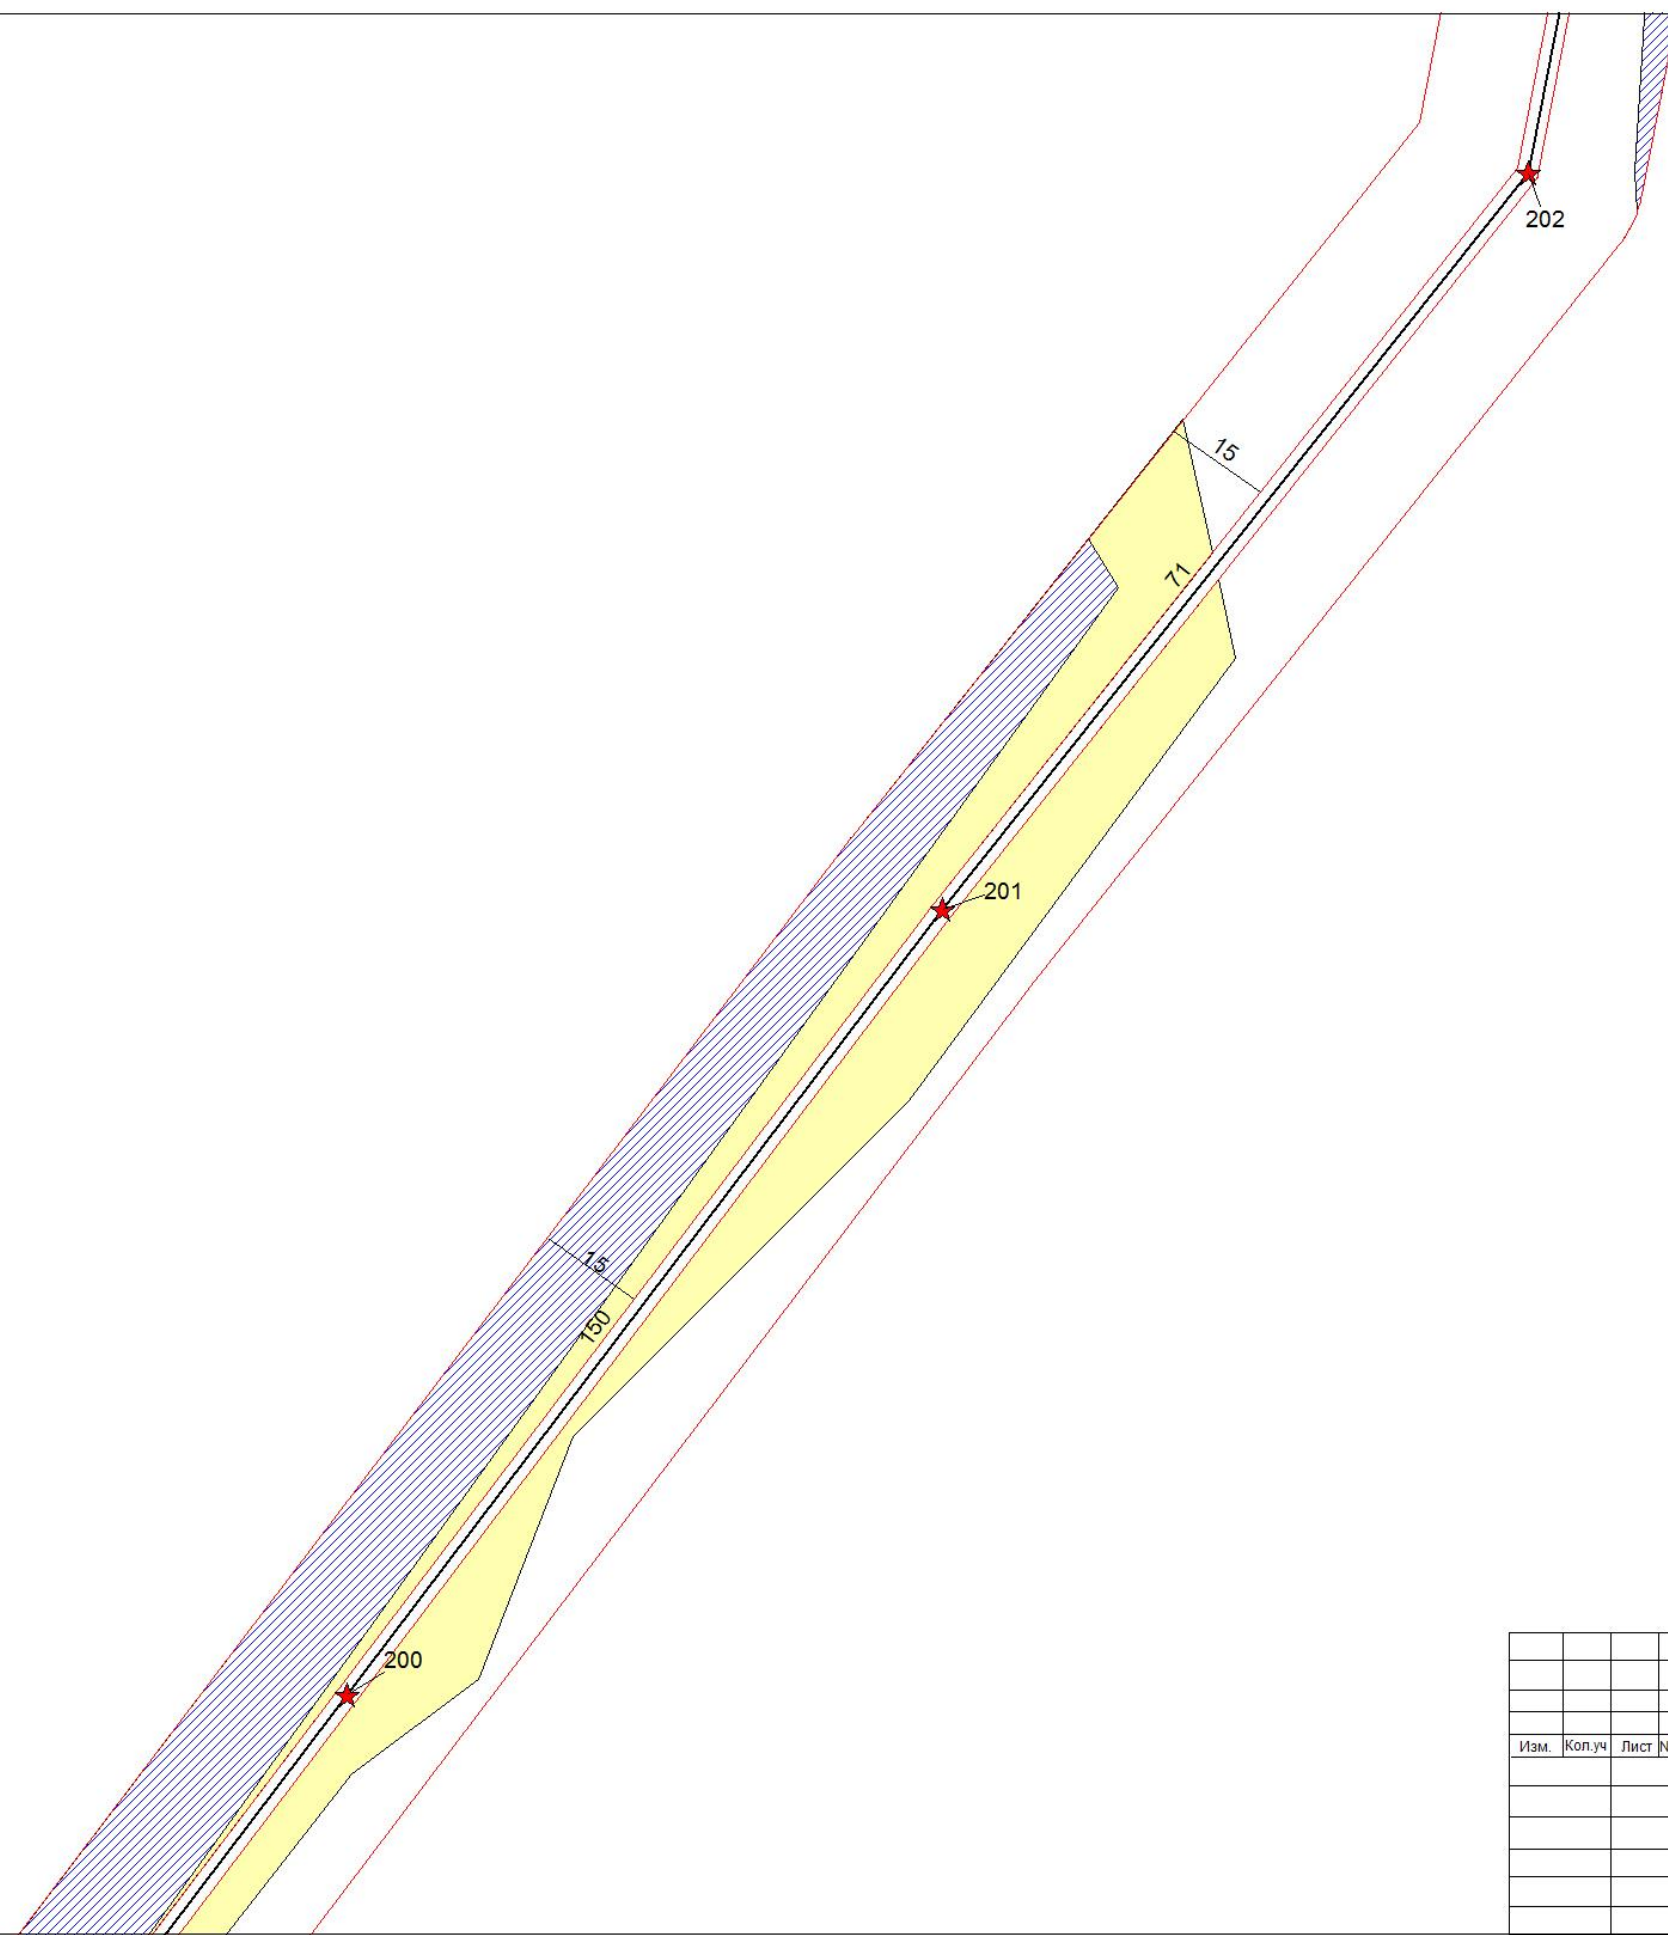

		Согласовано	
Инв. № подл.	Подп. и дата	Взам. инв. №	




УСЛОВНЫЕ ОБОЗНАЧЕНИЯ:

-  Линия электропередачи ВЛ-35 кВ (существующая)
-  Опоры линии электропередачи (существующие)
-  Охранная зона линии электропередачи
-  Границы работ по срезанию кустарника и мелколесья
-  Границы работ по валке леса с учетом угрожающих деревьев

							Расширение просеки ВЛ - 35кВ Омутинка-Плетнево Южного ТПО		
Изм.	Коп.уч	Лист	№ док.	Подп.	Дата				
						Проект полосы отвода	Стадия	Лист	Листов
								105	
						План просеки ВЛ - 35 продолжение м 1:1000	ФГУП "Рослесинфорг"		



Согласовано			Инов. № подл.	Подп. и дата	Взам. инв. №

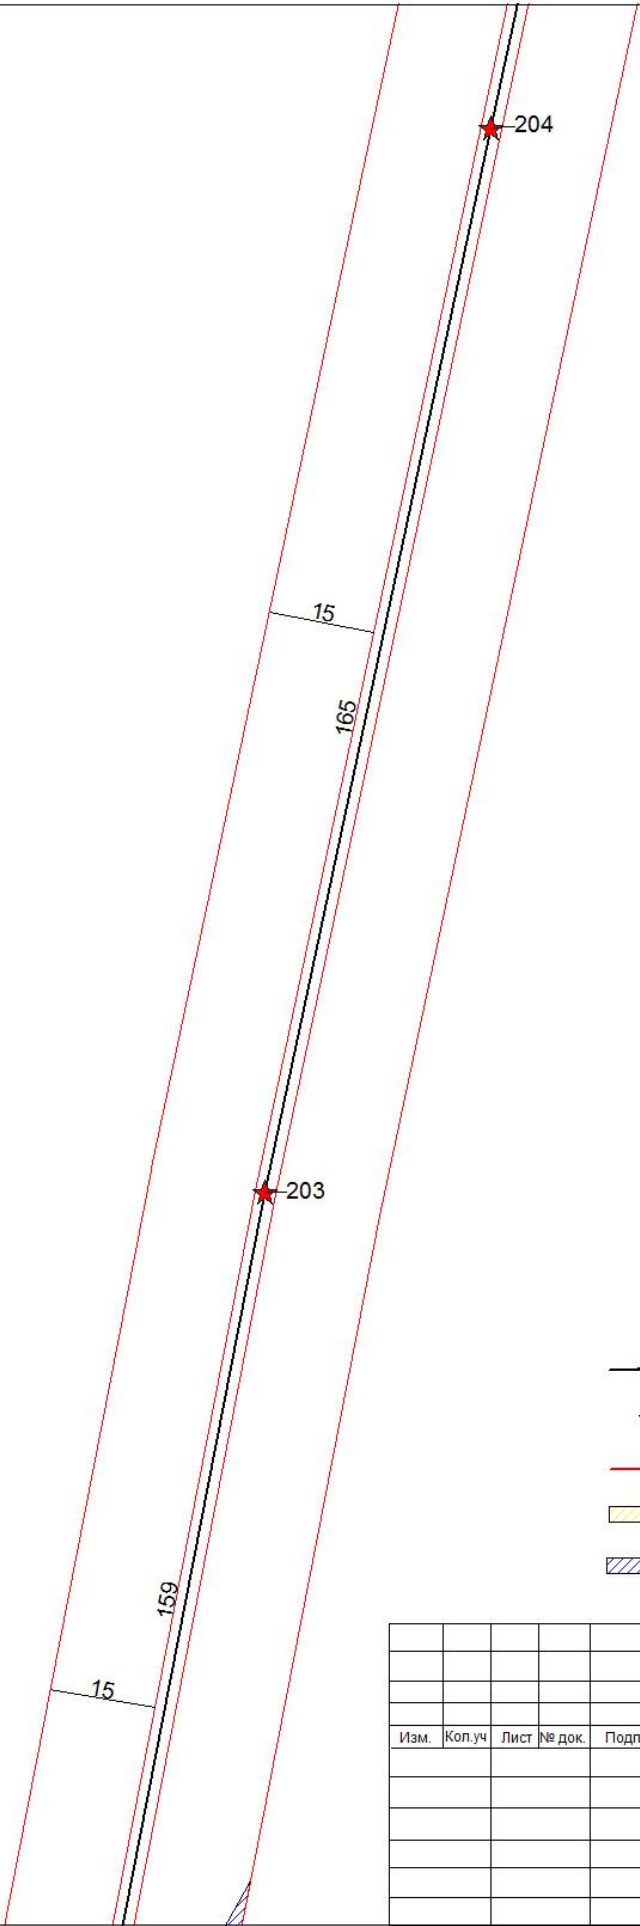


УСЛОВНЫЕ ОБОЗНАЧЕНИЯ:

- ★— Линия электропередачи ВЛ-35 кВ (существующая)
- ★ Опоры линии электропередачи (существующие)
- Охранная зона линии электропередачи
- ▨ Границы работ по срезанию кустарника и мелколесья
- ▤ Границы работ по валке леса с учетом угрожающих деревьев

							Расширение просеки ВЛ - 35кВ Омутинка-Плетнево Южного ТПО		
Изм.	Коп.уч	Лист	№ док.	Подп.	Дата		Проект полосы отвода	Стадия	Лист
									106
							План просеки ВЛ - 35 продолжение м 1:1000	ФГУП "Рослесинфорг"	



		Согласовано	
Инв. № подл.	Подп. и дата	Взам. инв. №	

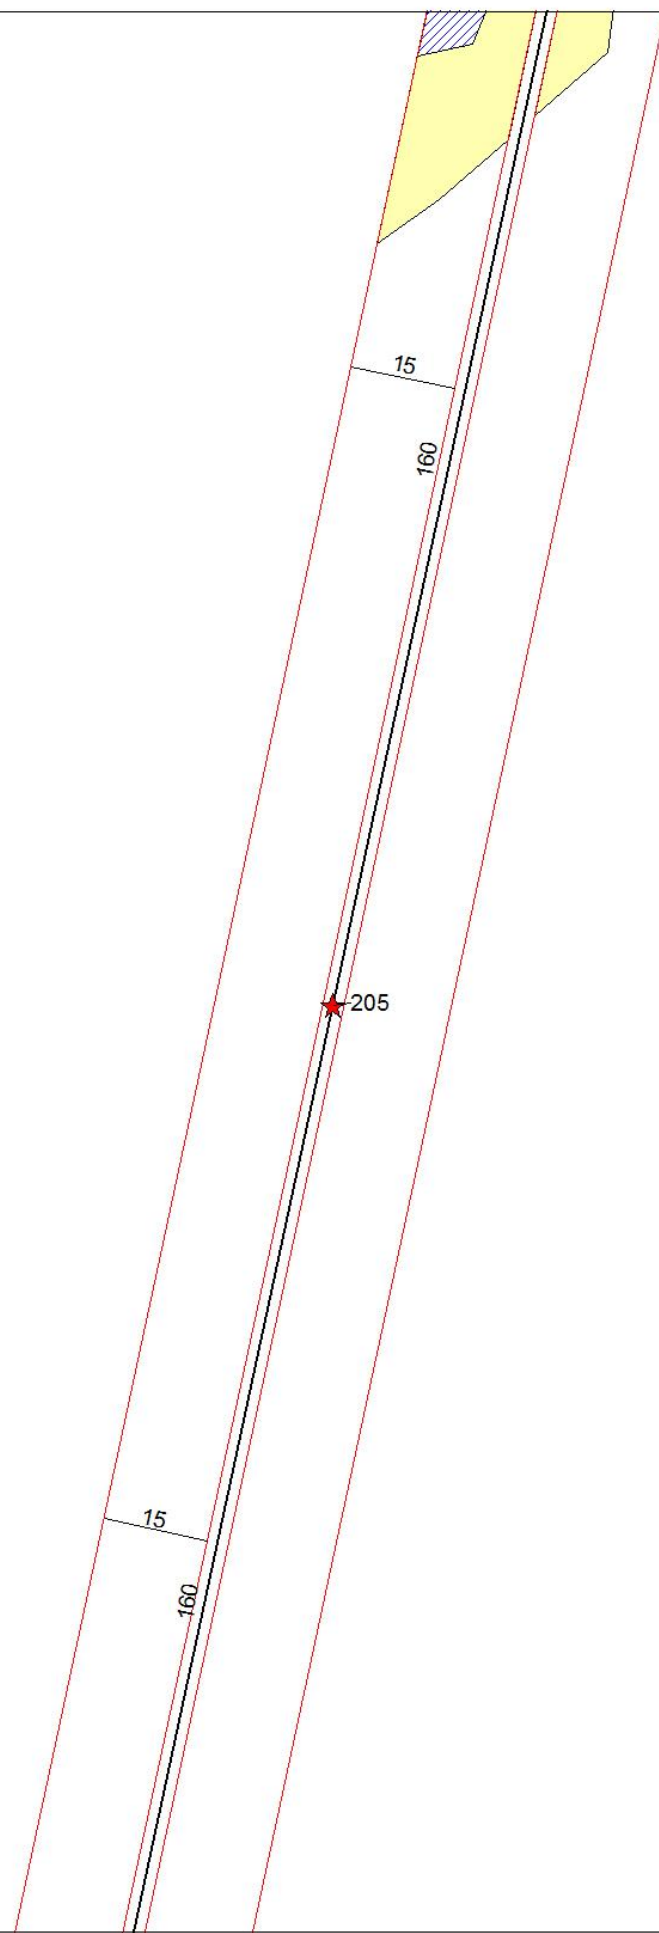

УСЛОВНЫЕ ОБОЗНАЧЕНИЯ:


						Расширение просеки ВЛ - 35кВ Омутинка-Плетнево Южного ТПО		
Изм.	Коп.уч	Лист	№ док.	Подп.	Дата			
						Проект полосы отвода	Стадия	Лист
								107
						План просеки ВЛ - 35 продолжение м 1:1000	ФГУП "Рослесинфорг"	

Проект полосы отвода	Стадия	Лист	Листов
		107	






План просеки ВЛ - 35 продолжение м 1:1000	ФГУП "Рослесинфорг"
--	---------------------

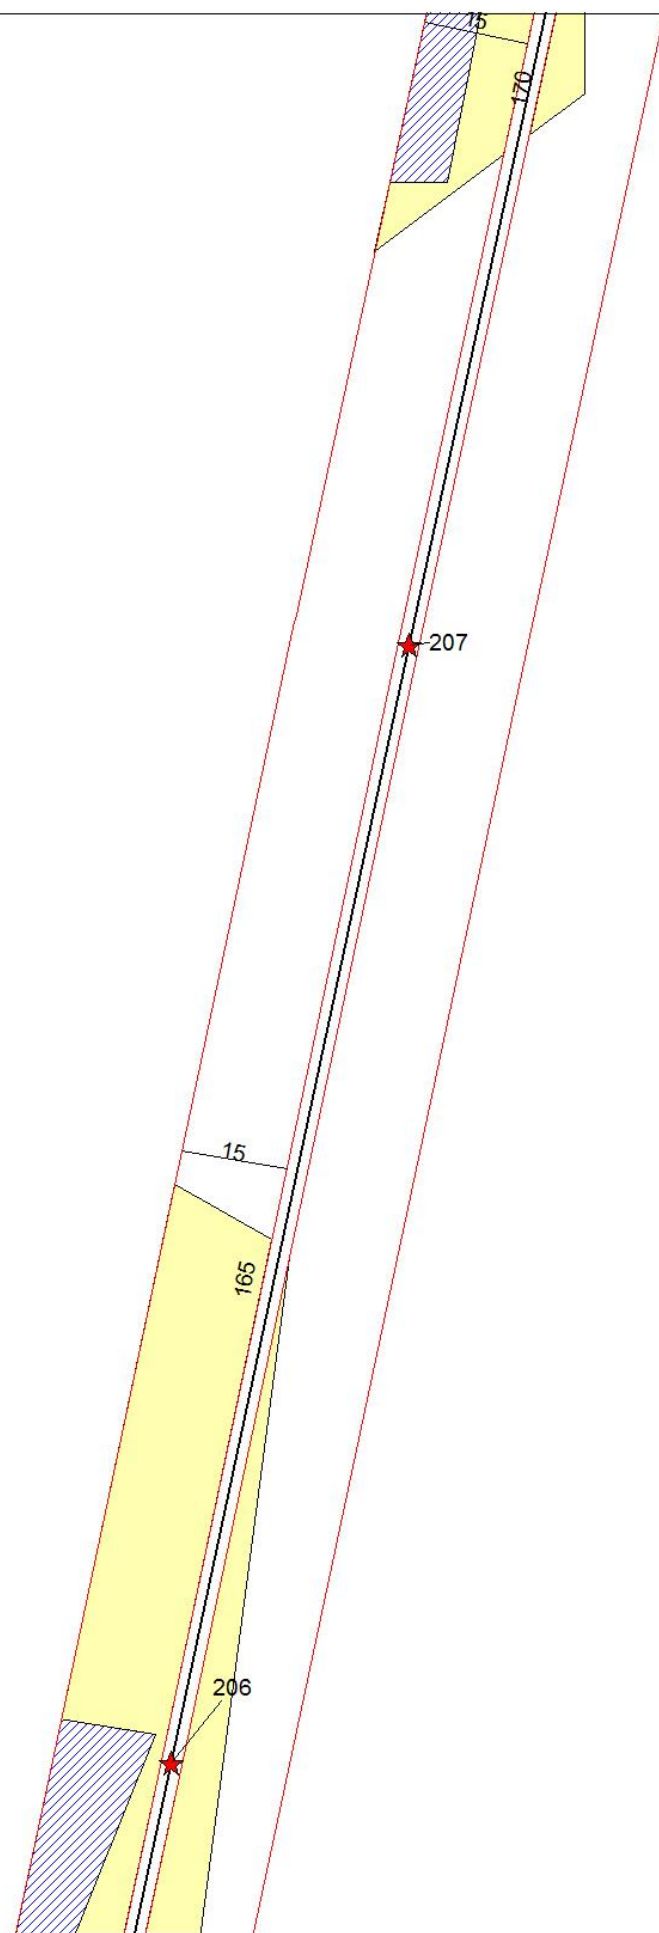

		Согласовано	
Инв. № подл.	Подп. и дата	Взам. инв. №	




УСЛОВНЫЕ ОБОЗНАЧЕНИЯ:

-  Линия электропередачи ВЛ-35 кВ (существующая)
-  Опоры линии электропередачи (существующие)
-  Охранная зона линии электропередачи
-  Границы работ по срезанию кустарника и мелколесья
-  Границы работ по валке леса с учетом угрожающих деревьев

						Расширение просеки ВЛ - 35кВ Омутинка-Плетнево Южного ТПО		
Изм.	Коп.уч	Лист	№ док.	Подп.	Дата			
						Проект полосы отвода	Стадия	Лист
								108
						План просеки ВЛ - 35 продолжение м 1:1000	ФГУП "Рослесинфорг"	



			Согласовано	
Инв. № подл.	Подп. и дата	Взам. инв. №		

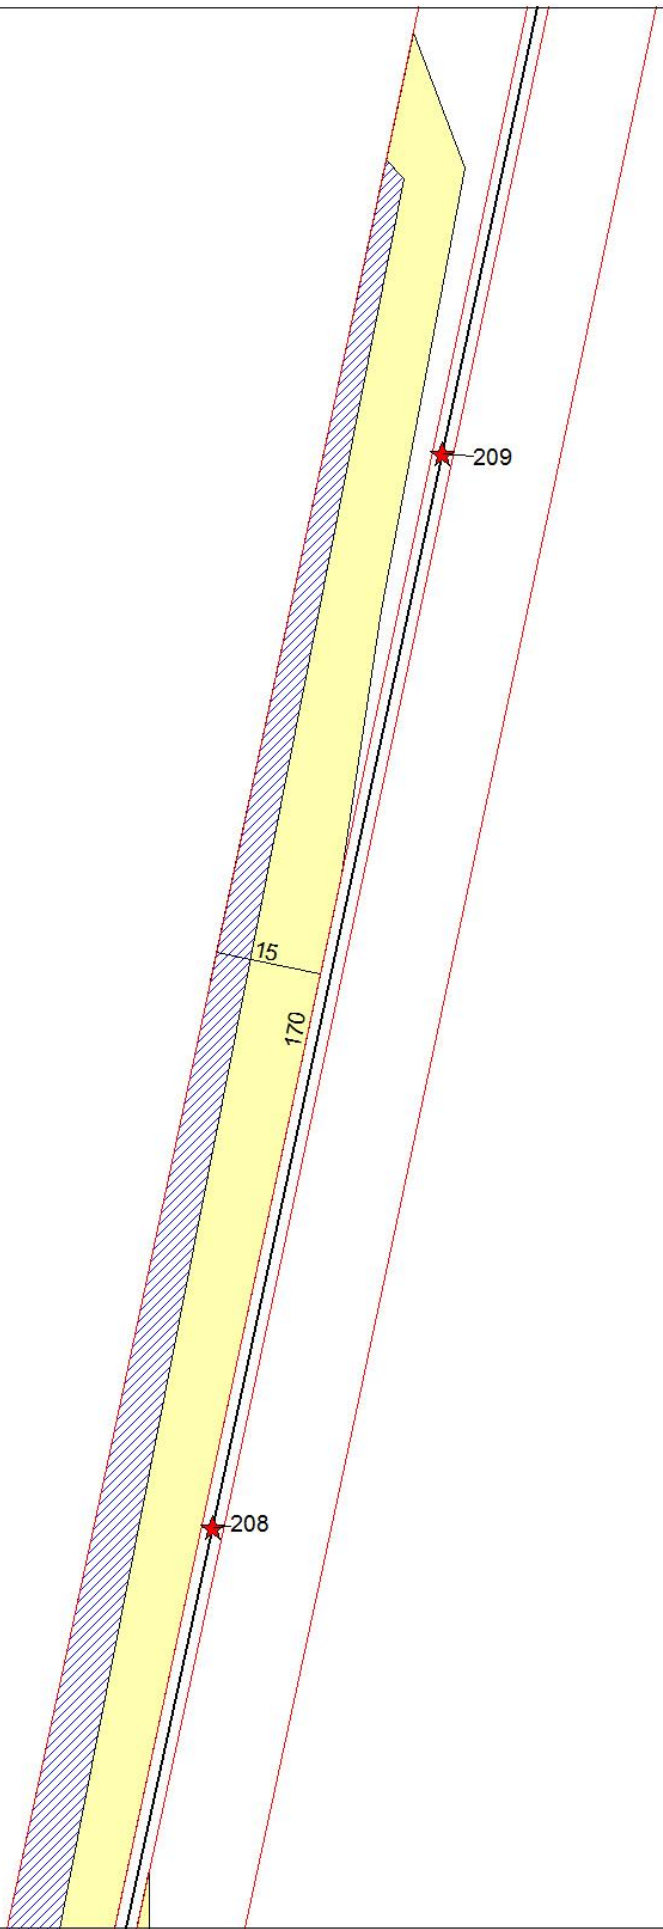


УСЛОВНЫЕ ОБОЗНАЧЕНИЯ:

- ★— Линия электропередачи ВЛ-35 кВ (существующая)
- ★ Опоры линии электропередачи (существующие)
- Охранная зона линии электропередачи
- Границы работ по срезанию кустарника и мелколесья
- Границы работ по валке леса с учетом угрожающих деревьев

							Расширение просеки ВЛ - 35кВ Омутинка-Плетнево Южного ТПО			
Изм.	Коп.уч	Лист	№ док.	Подп.	Дата		Проект полосы отвода	Стадия	Лист	Листов
									109	
							План просеки ВЛ - 35 продолжение м 1:1000	ФГУП "Рослесинфорг"		



Согласовано					
Инв. № подл.	Подп. и дата	Взам. инв. №			

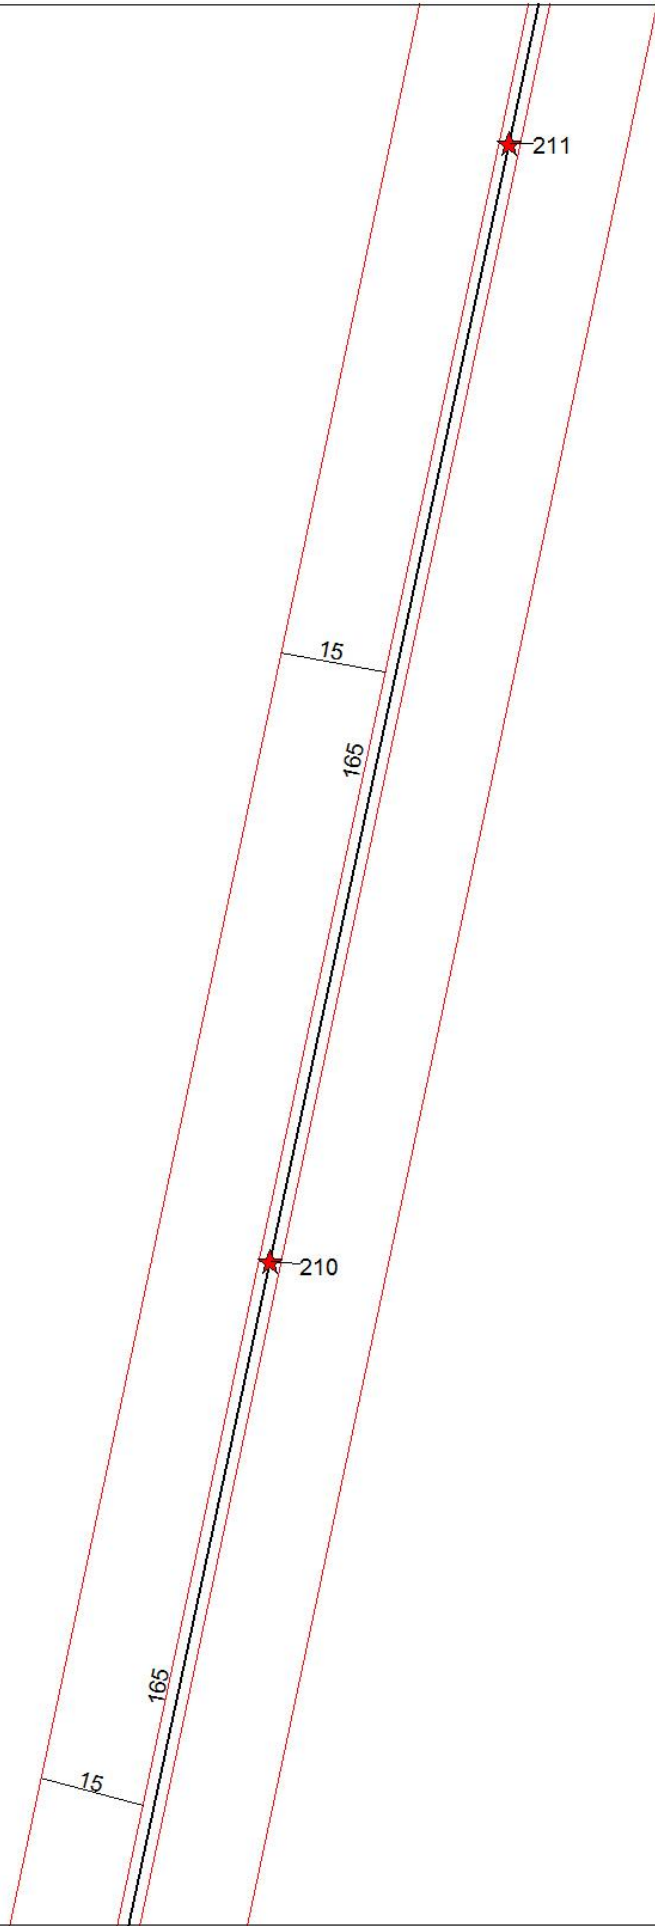

УСЛОВНЫЕ ОБОЗНАЧЕНИЯ:

- ★— Линия электропередачи ВЛ-35 кВ (существующая)
- ★ Опоры линии электропередачи (существующие)
- Охранная зона линии электропередачи
- ▨ Границы работ по срезанию кустарника и мелколесья
- ▤ Границы работ по валке леса с учетом угрожающих деревьев


							Расширение просеки ВЛ - 35кВ Омутинка-Плетнево Южного ТПО			
Изм.	Коп.уч	Лист	№ док.	Подп.	Дата		Проект полосы отвода	Стадия	Лист	Листов
									110	
								ФГУП "Рослесинфорг"		
							План просеки ВЛ - 35 продолжение м 1:1000			







Согласовано			
Инв. № подл.	Подп. и дата		Взам. инв. №

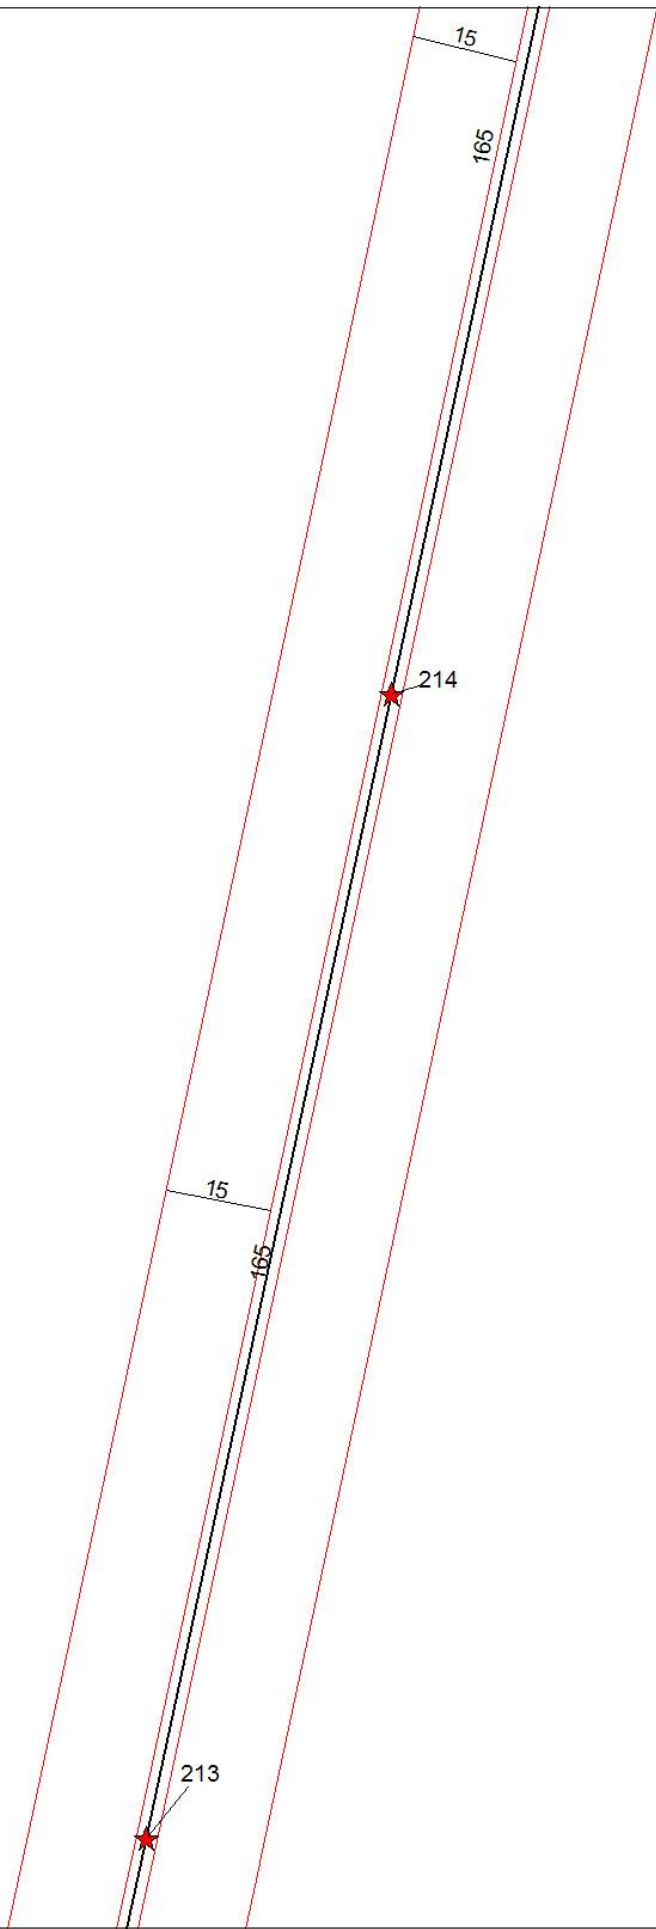

УСЛОВНЫЕ ОБОЗНАЧЕНИЯ:

- ★— Линия электропередачи ВЛ-35 кВ (существующая)
- ★ Опоры линии электропередачи (существующие)
- Охранная зона линии электропередачи
- ▨ Границы работ по срезанию кустарника и мелколесья
- ▤ Границы работ по валке леса с учетом угрожающих деревьев


							Расширение просеки ВЛ - 35кВ Омутинка-Плетнево Южного ТПО			
Изм.	Коп.уч	Лист	№ док.	Подп.	Дата		Проект полосы отвода	Стадия	Лист	Листов
									112	
							План просеки ВЛ - 35 продолжение м 1:1000	ФГУП "Рослесинфорг"		









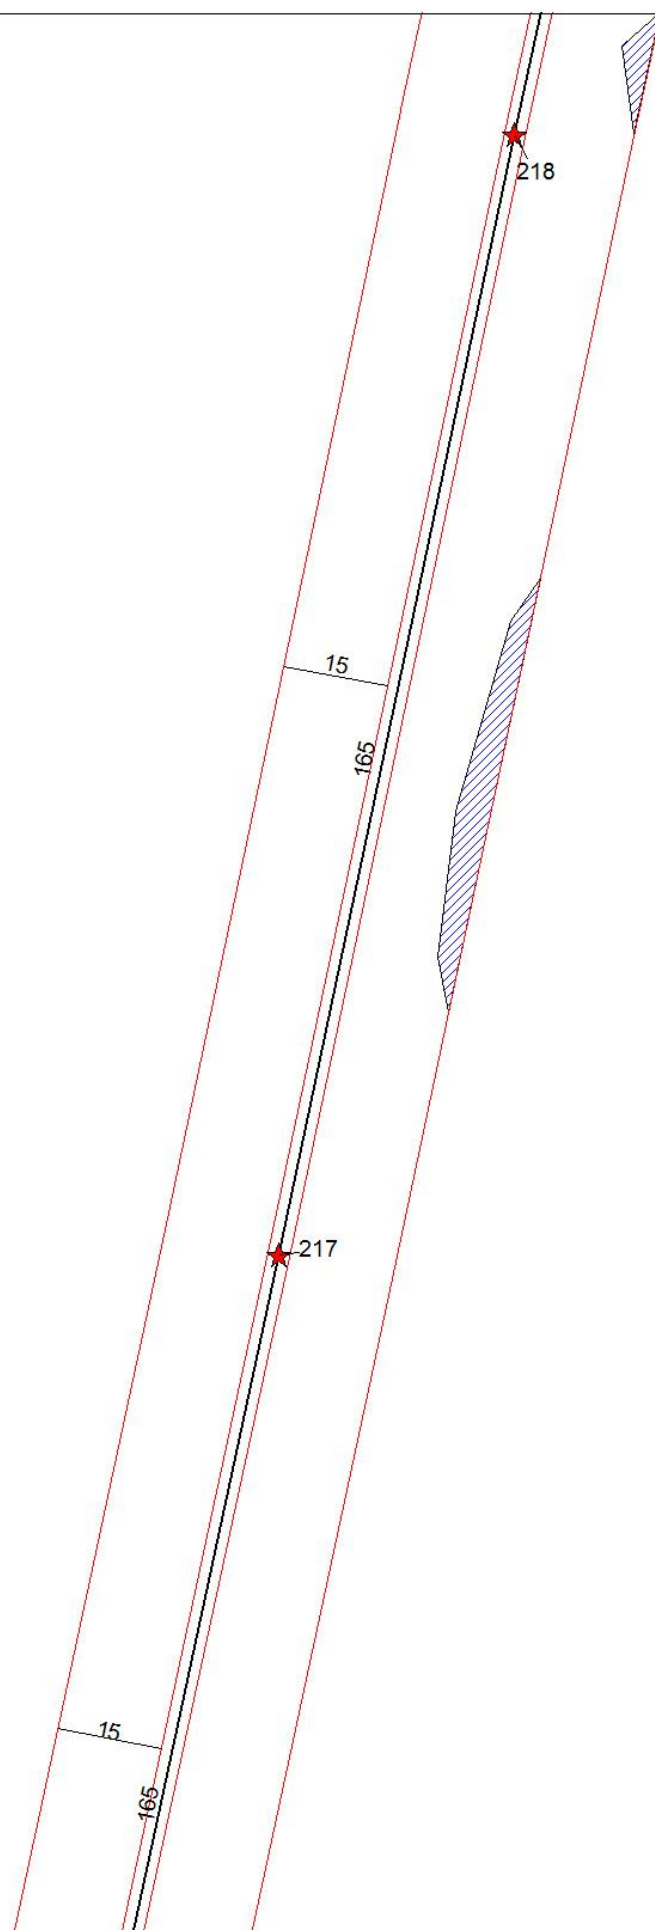


		Согласовано	
Инв. № подл.	Подп. и дата	Взам. инв. №	




УСЛОВНЫЕ ОБОЗНАЧЕНИЯ:

-  Линия электропередачи ВЛ-35 кВ (существующая)
-  Опоры линии электропередачи (существующие)
-  Охранная зона линии электропередачи
-  Границы работ по срезанию кустарника и мелколесья
-  Границы работ по валке леса с учетом угрожающих деревьев

						Расширение просеки ВЛ - 35кВ Омутинка-Плетнево Южного ТПО			
Изм.	Коп.уч	Лист	№ док.	Подп.	Дата	Проект полосы отвода	Стадия	Лист	Листов
								114	
							ФГУП "Рослесинфорг"		
						План просеки ВЛ - 35 продолжение м 1:1000			



Согласовано					
Инв. № подл.	Подп. и дата	Взам. инв. №			

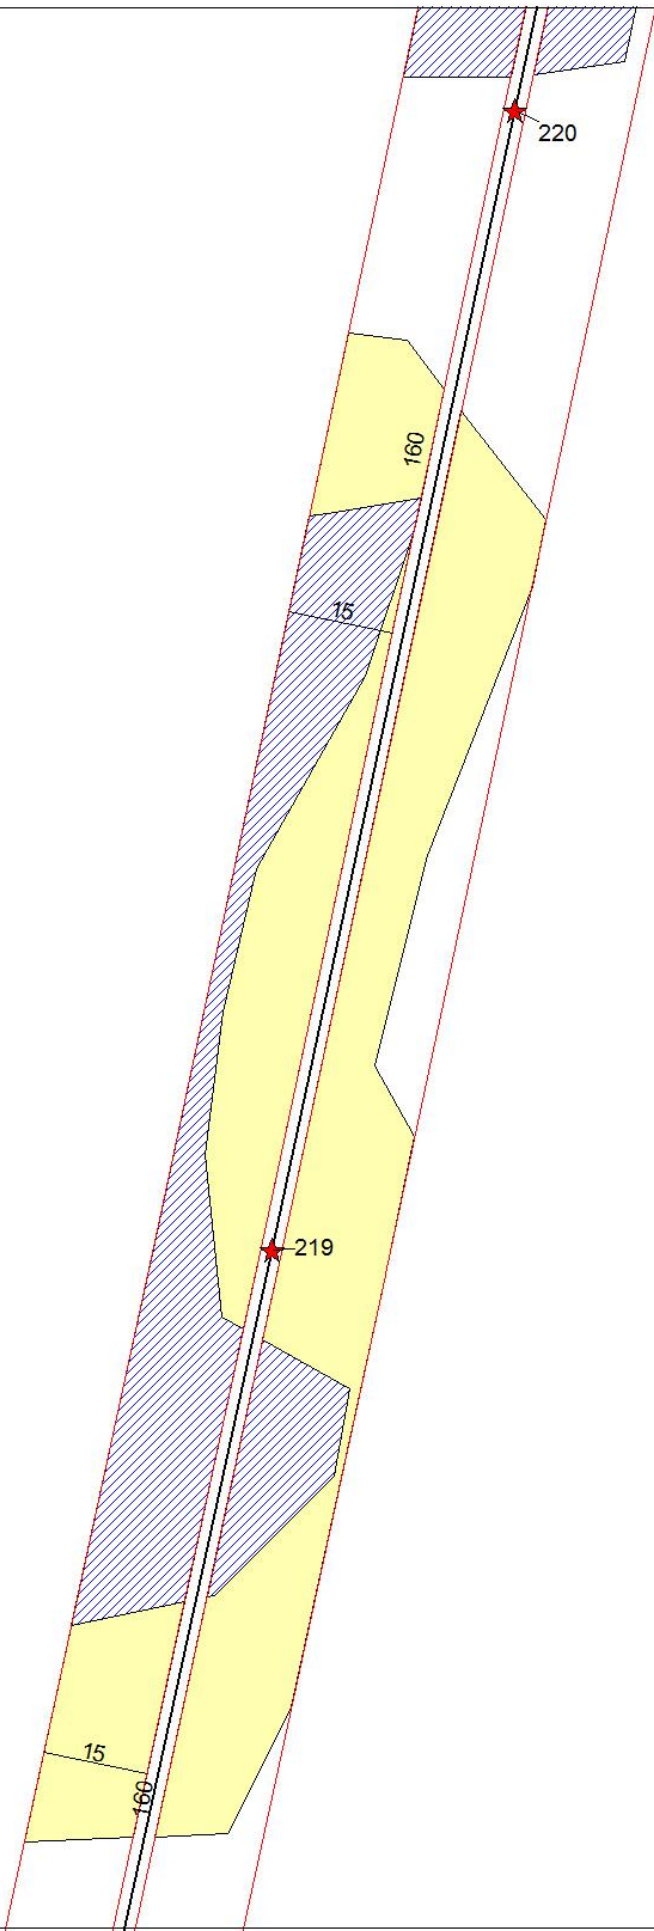


УСЛОВНЫЕ ОБОЗНАЧЕНИЯ:

- ★— Линия электропередачи ВЛ-35 кВ (существующая)
- ★ Опоры линии электропередачи (существующие)
- Охранная зона линии электропередачи
- ▨ Границы работ по срезанию кустарника и мелколесья
- ▨ Границы работ по валке леса с учетом угрожающих деревьев






							Расширение просеки ВЛ - 35кВ Омутинка-Плетнево Южного ТПО		
Изм.	Коп.уч	Лист	№ док.	Подп.	Дата		Проект полосы отвода	Стадия	Лист
									115
							План просеки ВЛ - 35 продолжение м 1:1000		ФГУП "Рослесинфорг"

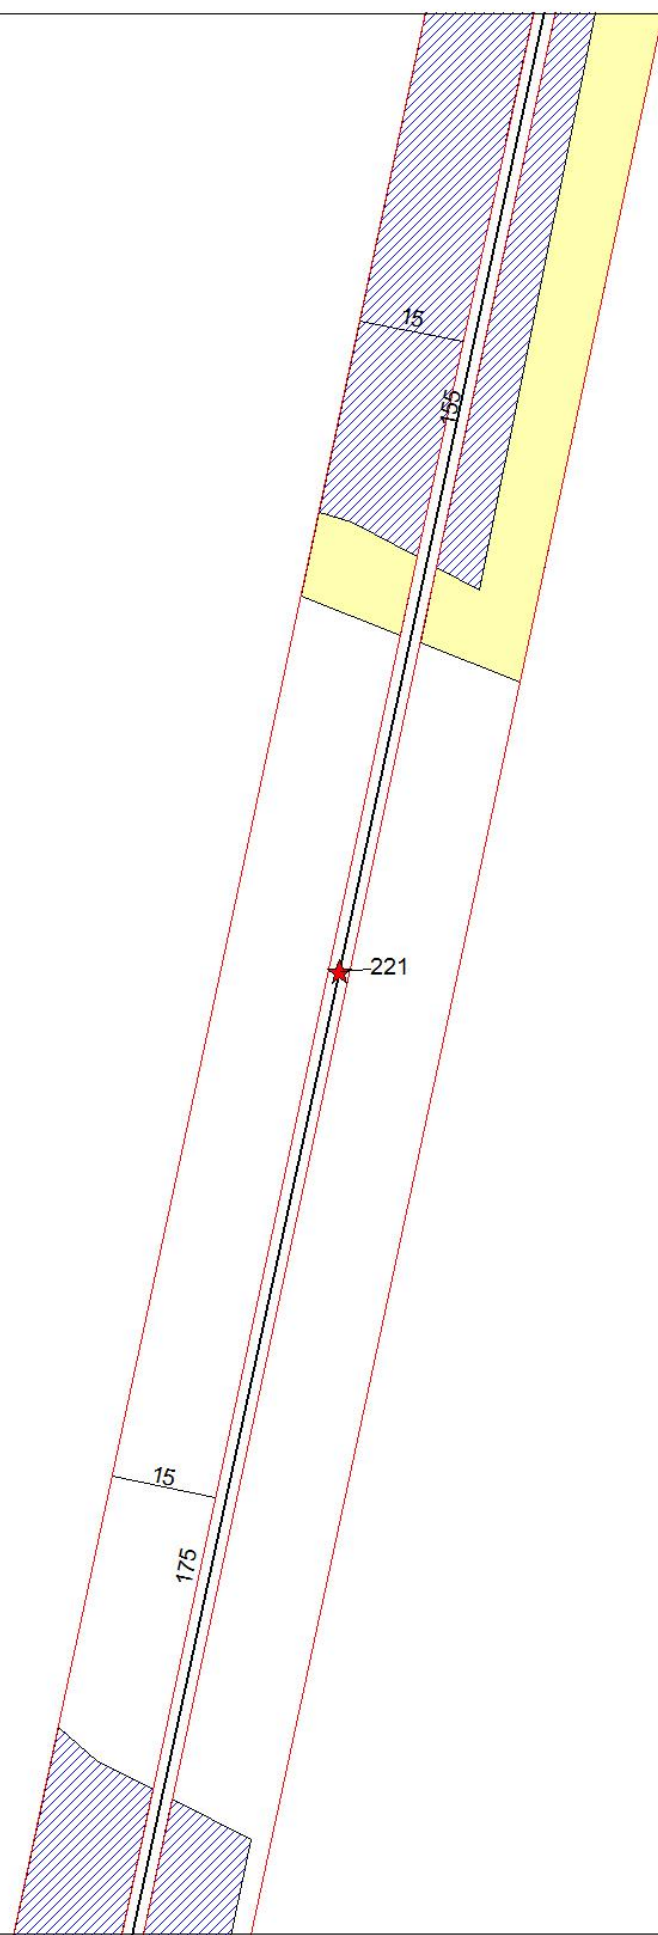

		Согласовано	
Инв. № подл.	Подп. и дата	Взам. инв. №	




УСЛОВНЫЕ ОБОЗНАЧЕНИЯ:

-  Линия электропередачи ВЛ-35 кВ (существующая)
-  Опоры линии электропередачи (существующие)
-  Охранная зона линии электропередачи
-  Границы работ по срезанию кустарника и мелколесья
-  Границы работ по валке леса с учетом угрожающих деревьев






						Расширение просеки ВЛ - 35кВ Омутинка-Плетнево Южного ТПО		
Изм.	Коп.уч	Лист	№ док.	Подп.	Дата			
						Проект полосы отвода		
						Стадия	Лист	Листов
							116	
						План просеки ВЛ - 35 продолжение м 1:1000	ФГУП "Рослесинфорг"	

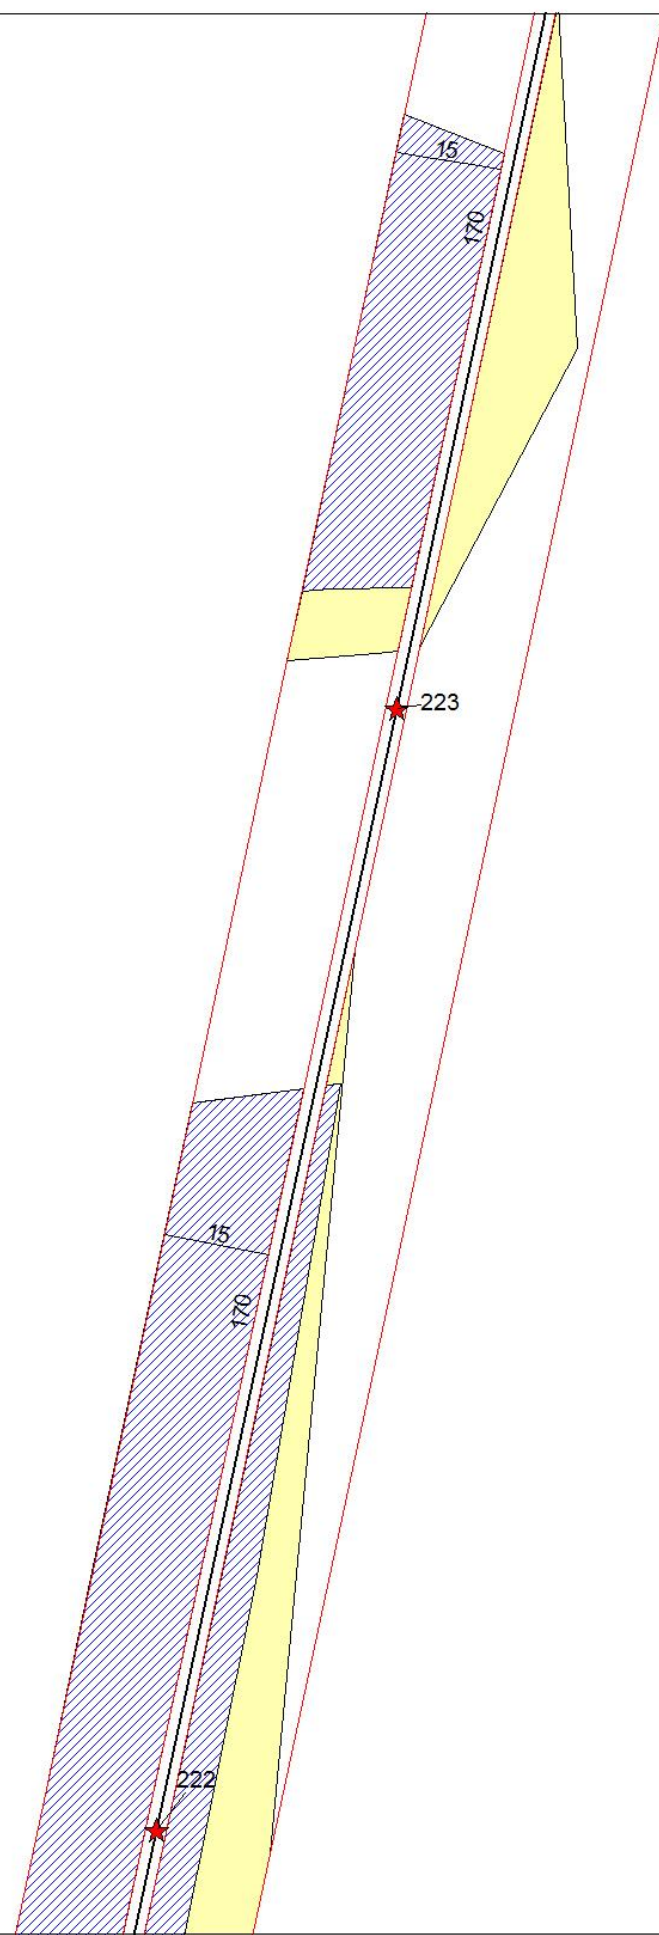

		Согласовано	
Инв. № подл.	Подп. и дата	Взам. инв. №	




УСЛОВНЫЕ ОБОЗНАЧЕНИЯ:

-  Линия электропередачи ВЛ-35 кВ (существующая)
-  Опоры линии электропередачи (существующие)
-  Охранная зона линии электропередачи
-  Границы работ по срезанию кустарника и мелколесья
-  Границы работ по валке леса с учетом угрожающих деревьев






						Расширение просеки ВЛ - 35кВ Омутинка-Плетнево Южного ТПО
Изм.	Кол.уч	Лист	№ док.	Подп.	Дата	
						<div>Проект полосы отвода</div> <div>Стадия</div> <div>Лист</div> <div>Листов</div> <div>117</div>
						<div>План просеки ВЛ - 35 продолжение м 1:1000</div> <div>ФГУП "Рослесинфорг"</div>

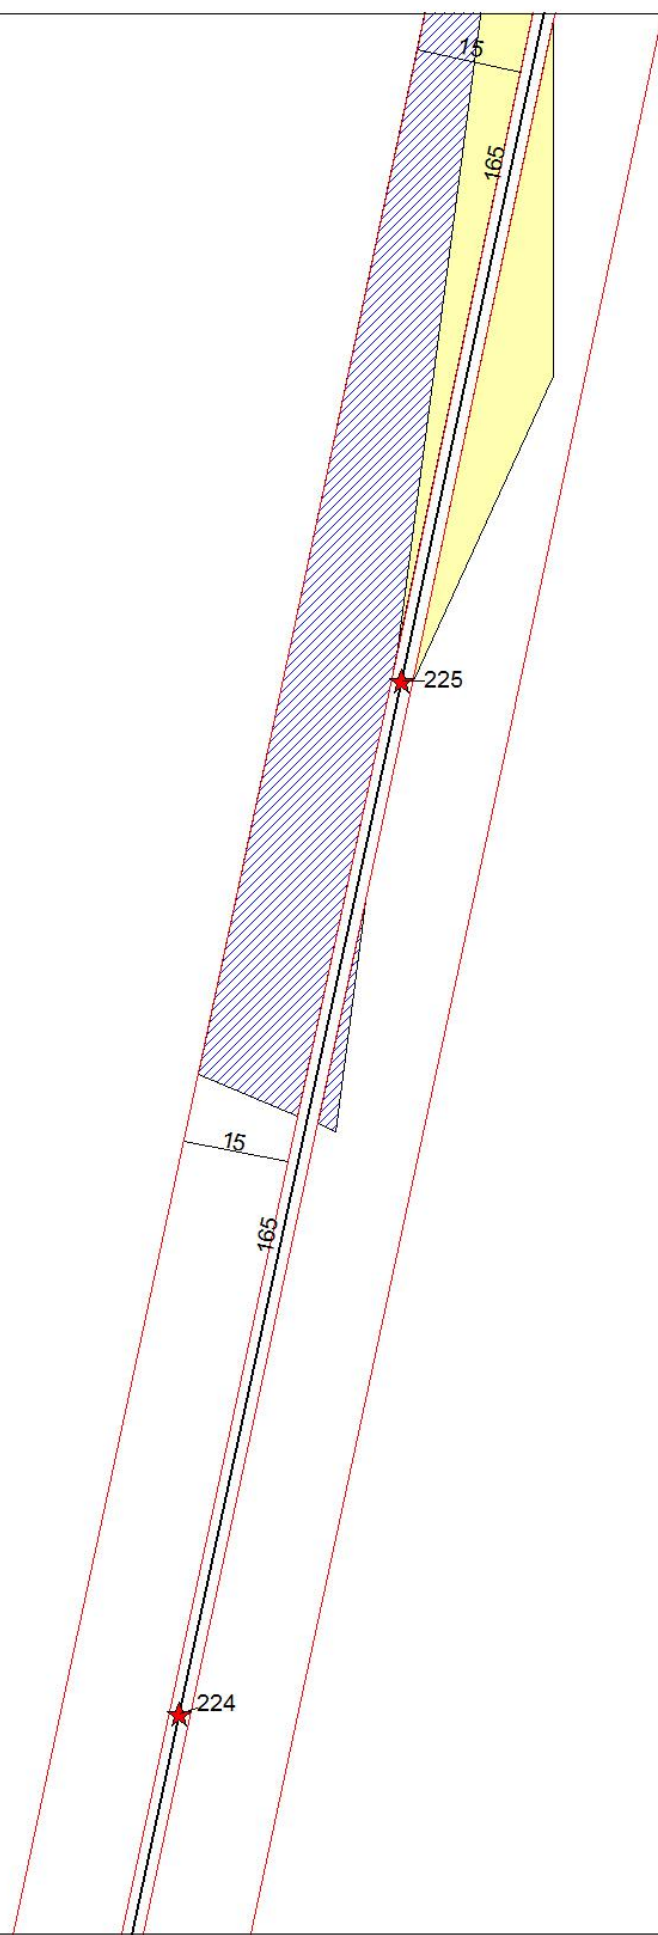

		Согласовано	
Инв. № подл.	Подп. и дата	Взам. инв. №	




УСЛОВНЫЕ ОБОЗНАЧЕНИЯ:

-  Линия электропередачи ВЛ-35 кВ (существующая)
-  Опоры линии электропередачи (существующие)
-  Охранная зона линии электропередачи
-  Границы работ по срезанию кустарника и мелколесья
-  Границы работ по валке леса с учетом угрожающих деревьев

[illegible]



Согласовано					
Инв. № подл.	Подп. и дата	Взам. инв. №			

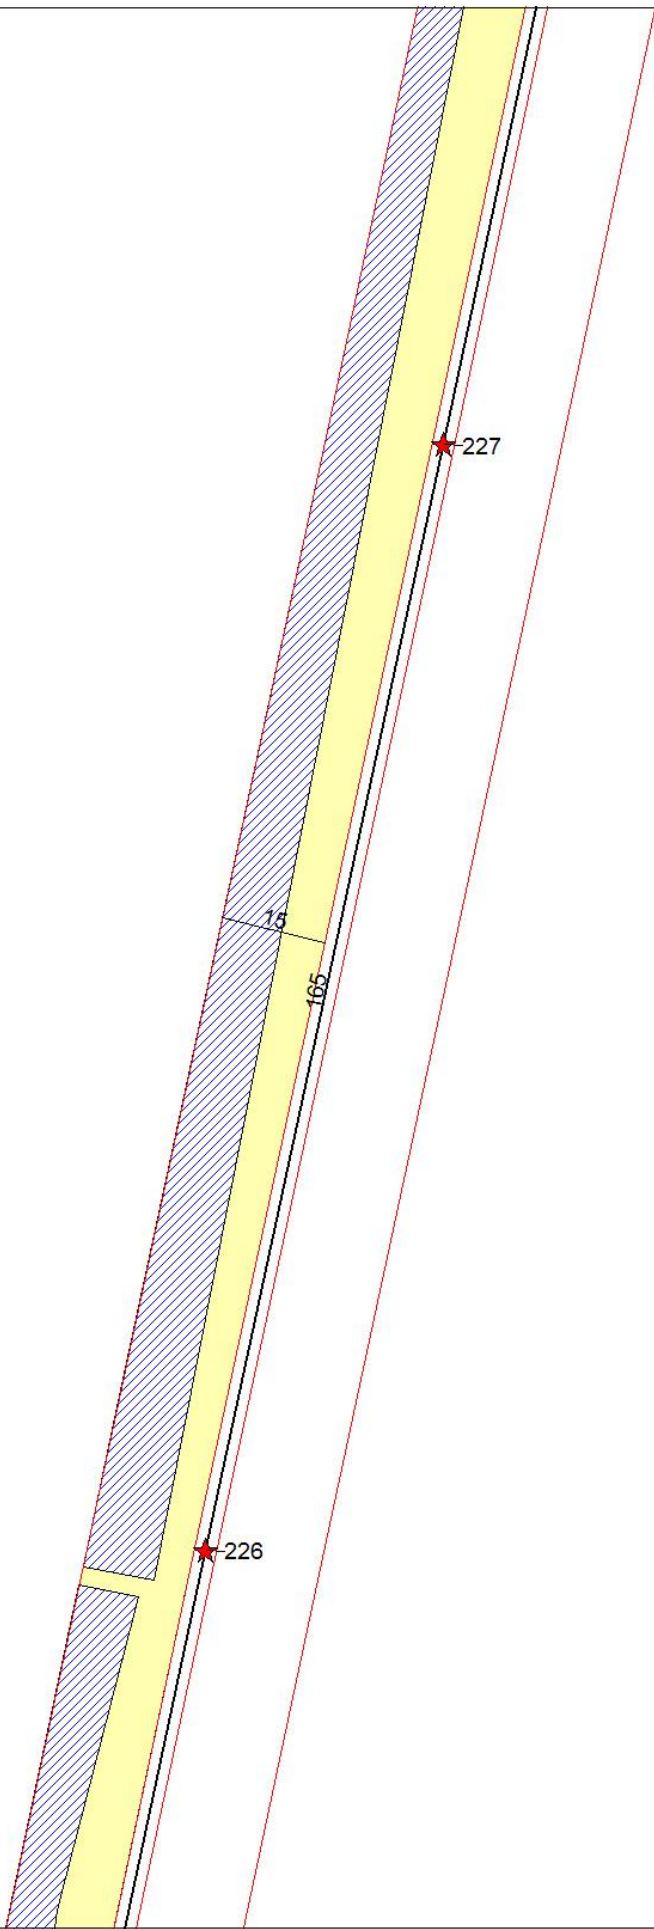

УСЛОВНЫЕ ОБОЗНАЧЕНИЯ:

- ★— Линия электропередачи ВЛ-35 кВ (существующая)
- ★ Опоры линии электропередачи (существующие)
- Охранная зона линии электропередачи
- ▨ Границы работ по срезанию кустарника и мелколесья
- ▨ Границы работ по валке леса с учетом угрожающих деревьев


						Расширение просеки ВЛ - 35кВ Омутинка-Плетнево Южного ТПО			
Изм.	Коп.уч	Лист	№ док.	Подп.	Дата	Проект полосы отвода	Стадия	Лист	Листов
								119	
						План просеки ВЛ - 35 продолжение м 1:1000	ФГУП "Рослесинфорг"		









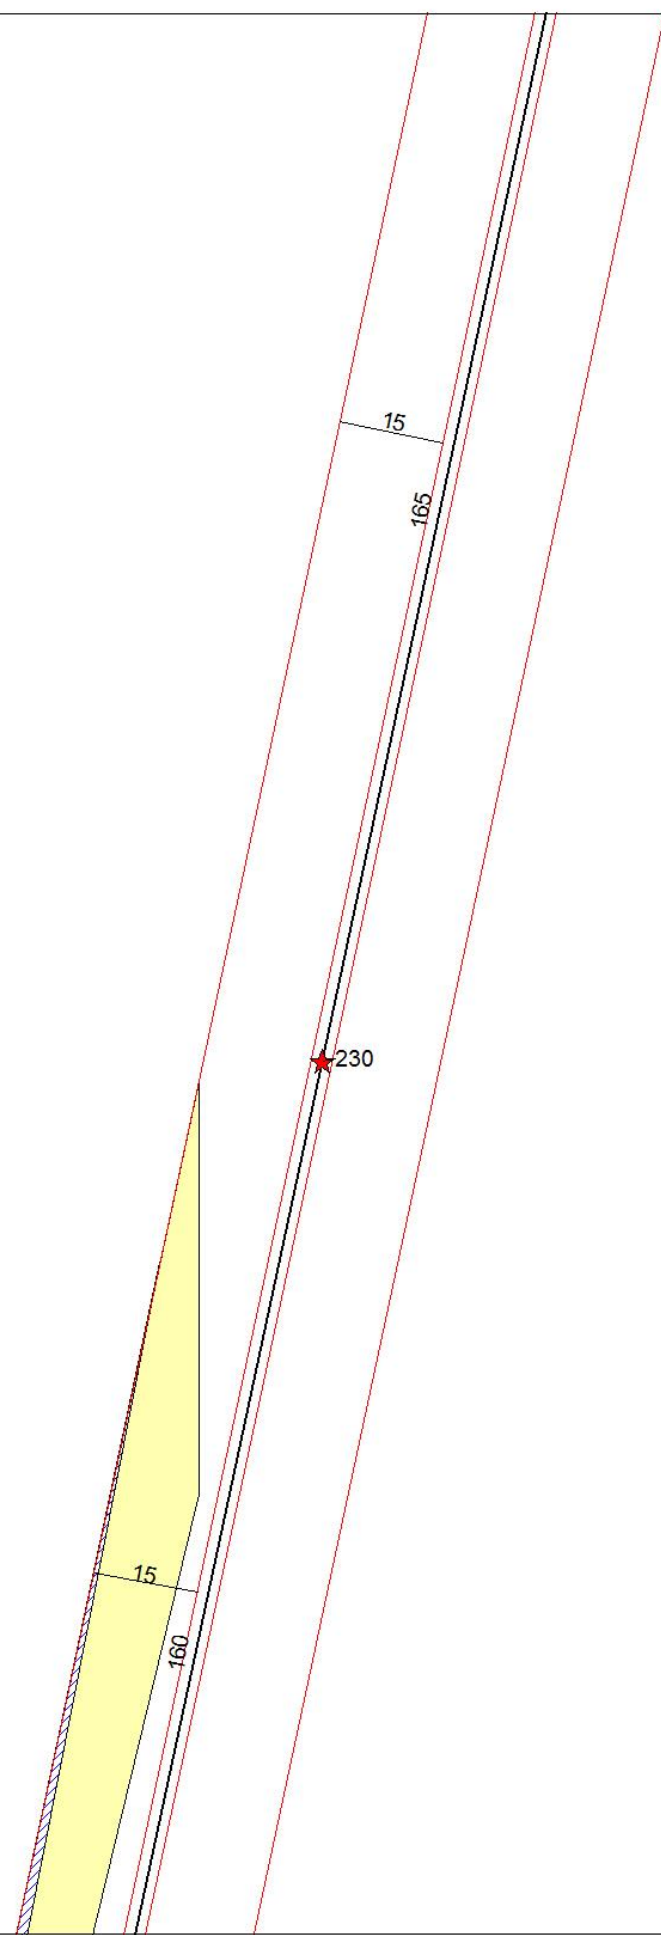


		Согласовано	
Инв. № подл.	Подп. и дата	Взам. инв. №	



УСЛОВНЫЕ ОБОЗНАЧЕНИЯ:

-  Линия электропередачи ВЛ-35 кВ (существующая)
-  Опоры линии электропередачи (существующие)
-  Охранная зона линии электропередачи
-  Границы работ по срезанию кустарника и мелколесья
-  Границы работ по валке леса с учетом угрожающих деревьев


[illegible]









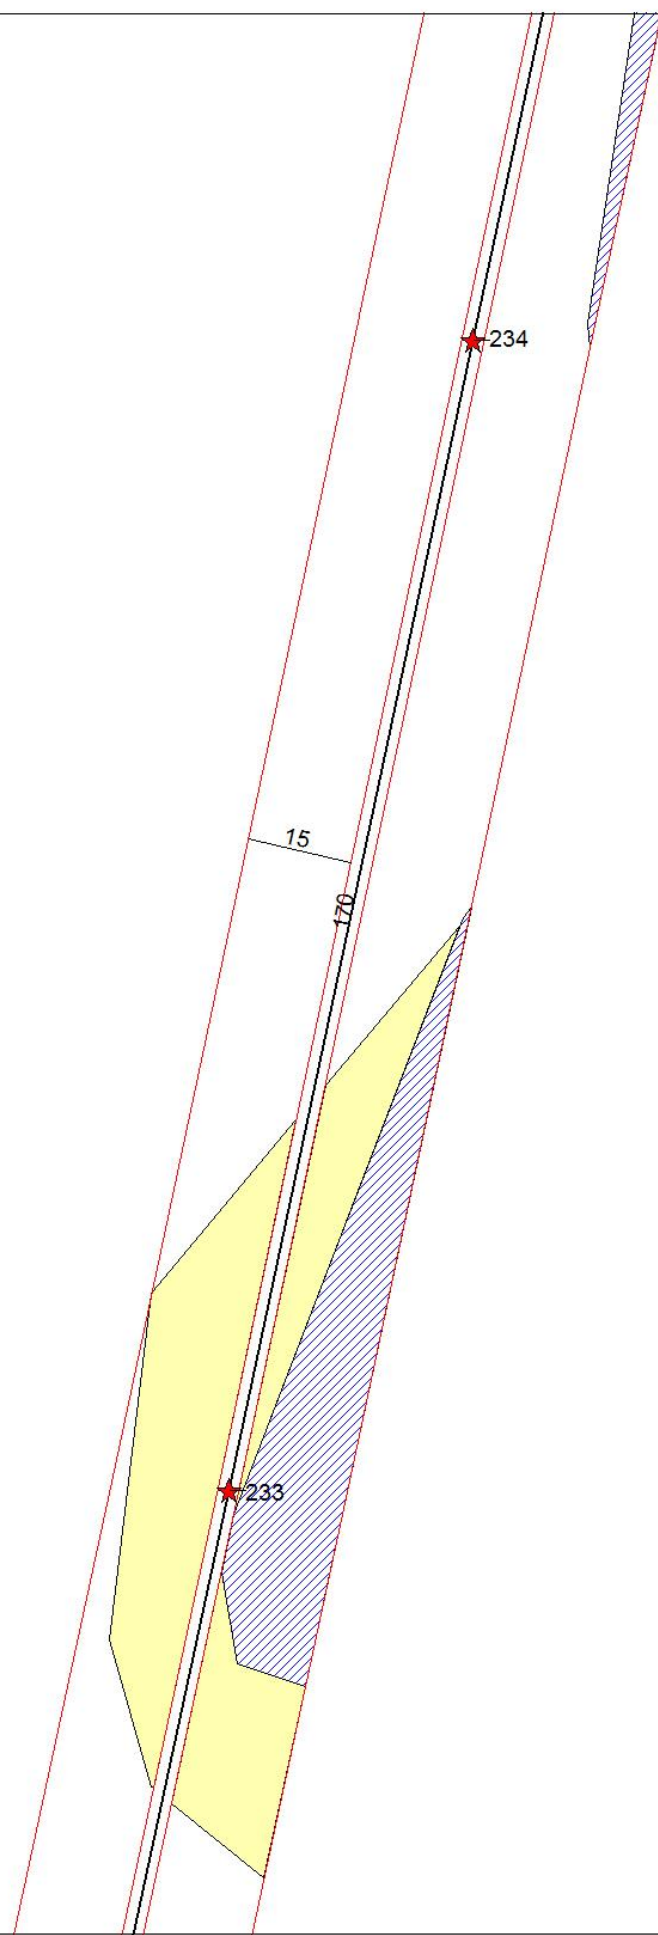


		Согласовано	
Инв. № подл.	Подп. и дата	Взам. инв. №	



УСЛОВНЫЕ ОБОЗНАЧЕНИЯ:

-  Линия электропередачи ВЛ-35 кВ (существующая)
-  Опоры линии электропередачи (существующие)
-  Охранная зона линии электропередачи
-  Границы работ по срезанию кустарника и мелколесья
-  Границы работ по валке леса с учетом угрожающих деревьев

							Расширение просеки ВЛ - 35кВ Омутинка-Плетнево Южного ТПО			
Изм.	Коп.уч	Лист	№ док.	Подп.	Дата					
							Проект полосы отвода	Стадия	Лист	Листов
									123	
							План просеки ВЛ - 35 продолжение м 1:1000	ФГУП "Рослесинфорг"		














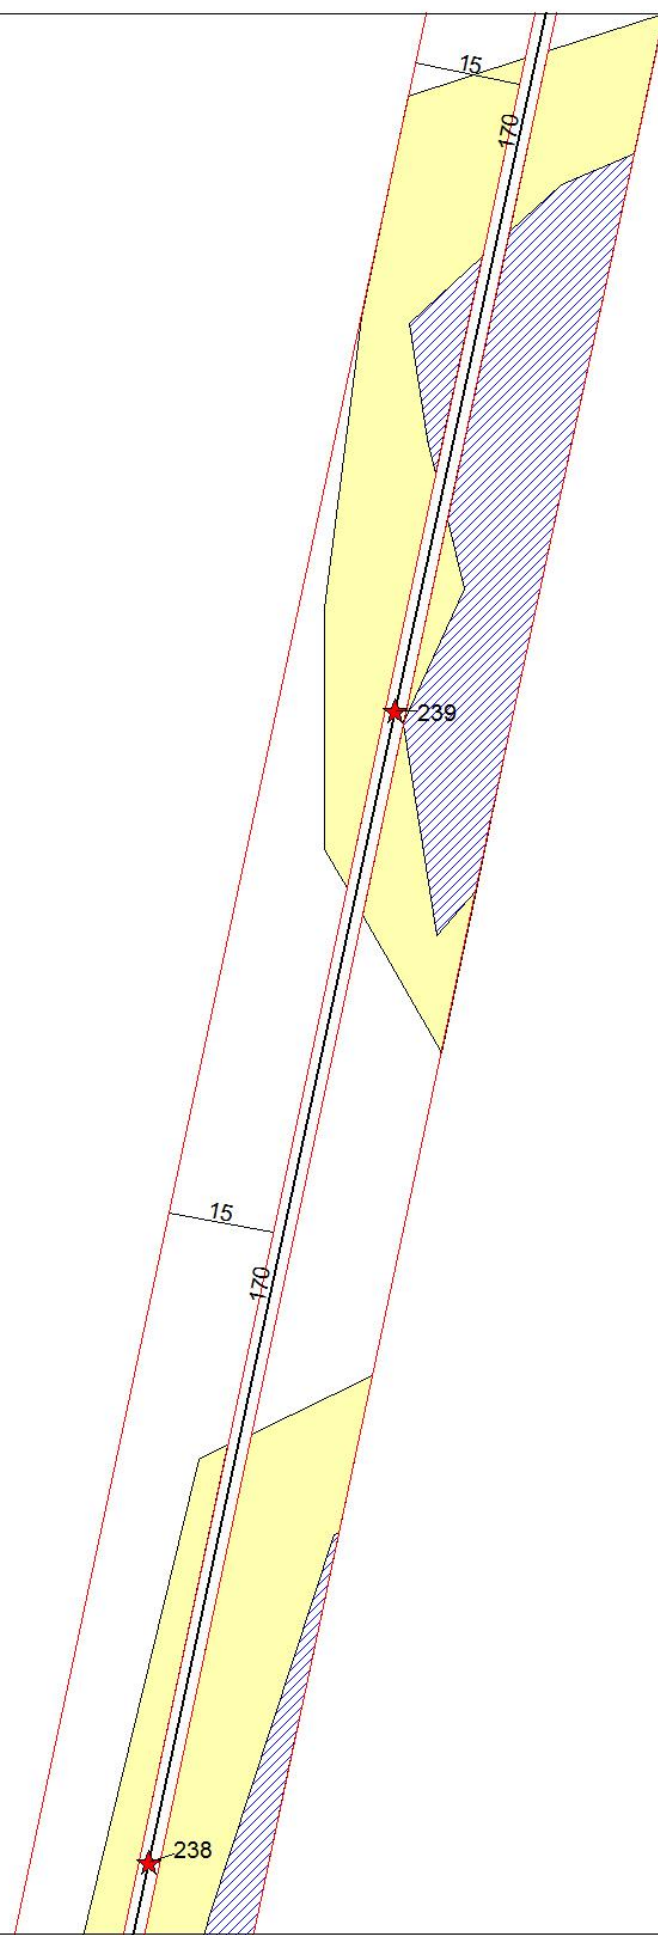


		Согласовано	
Инв. № подл.	Подп. и дата	Взам. инв. №	




УСЛОВНЫЕ ОБОЗНАЧЕНИЯ:

-  Линия электропередачи ВЛ-35 кВ (существующая)
-  Опоры линии электропередачи (существующие)
-  Охранная зона линии электропередачи
-  Границы работ по срезанию кустарника и мелколесья
-  Границы работ по валке леса с учетом угрожающих деревьев

							Расширение просеки ВЛ - 35кВ Омутинка-Плетнево Южного ТПО					
Изм.	Коп.уч	Лист	№ док.	Подп.	Дата		Проект полосы отвода			Стадия	Лист	Листов
											126	
							План просеки ВЛ - 35 продолжение м 1:1000			ФГУП "Рослесинфорг"		



Согласовано			
Инв. № подл.	Подп. и дата		Взам. инв. №

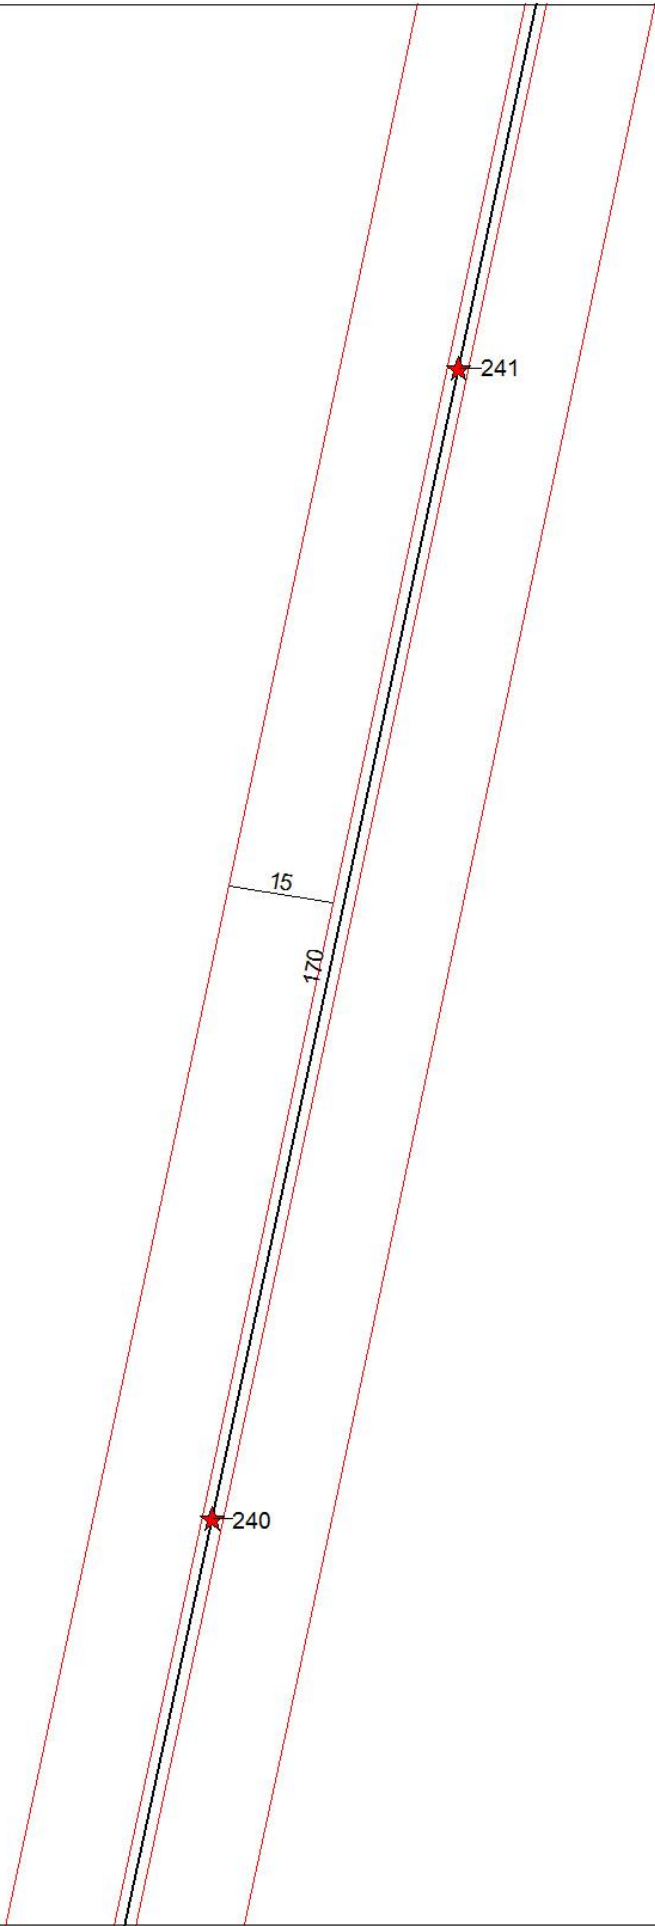

УСЛОВНЫЕ ОБОЗНАЧЕНИЯ:

- ★— Линия электропередачи ВЛ-35 кВ (существующая)
- ★ Опоры линии электропередачи (существующие)
- Охранная зона линии электропередачи
- ▨ Границы работ по срезанию кустарника и мелколесья
- ▤ Границы работ по валке леса с учетом угрожающих деревьев

							Расширение просеки ВЛ - 35кВ Омутинка-Плетнево Южного ТПО			
Изм.	Коп.уч	Лист	№ док.	Подп.	Дата		Проект полосы отвода	Стадия	Лист	Листов
									127	
								ФГУП "Рослесинфорг"		
							План просеки ВЛ - 35 продолжение м 1:1000			













		Согласовано	
Инв. № подл.	Подп. и дата	Взам. инв. №	

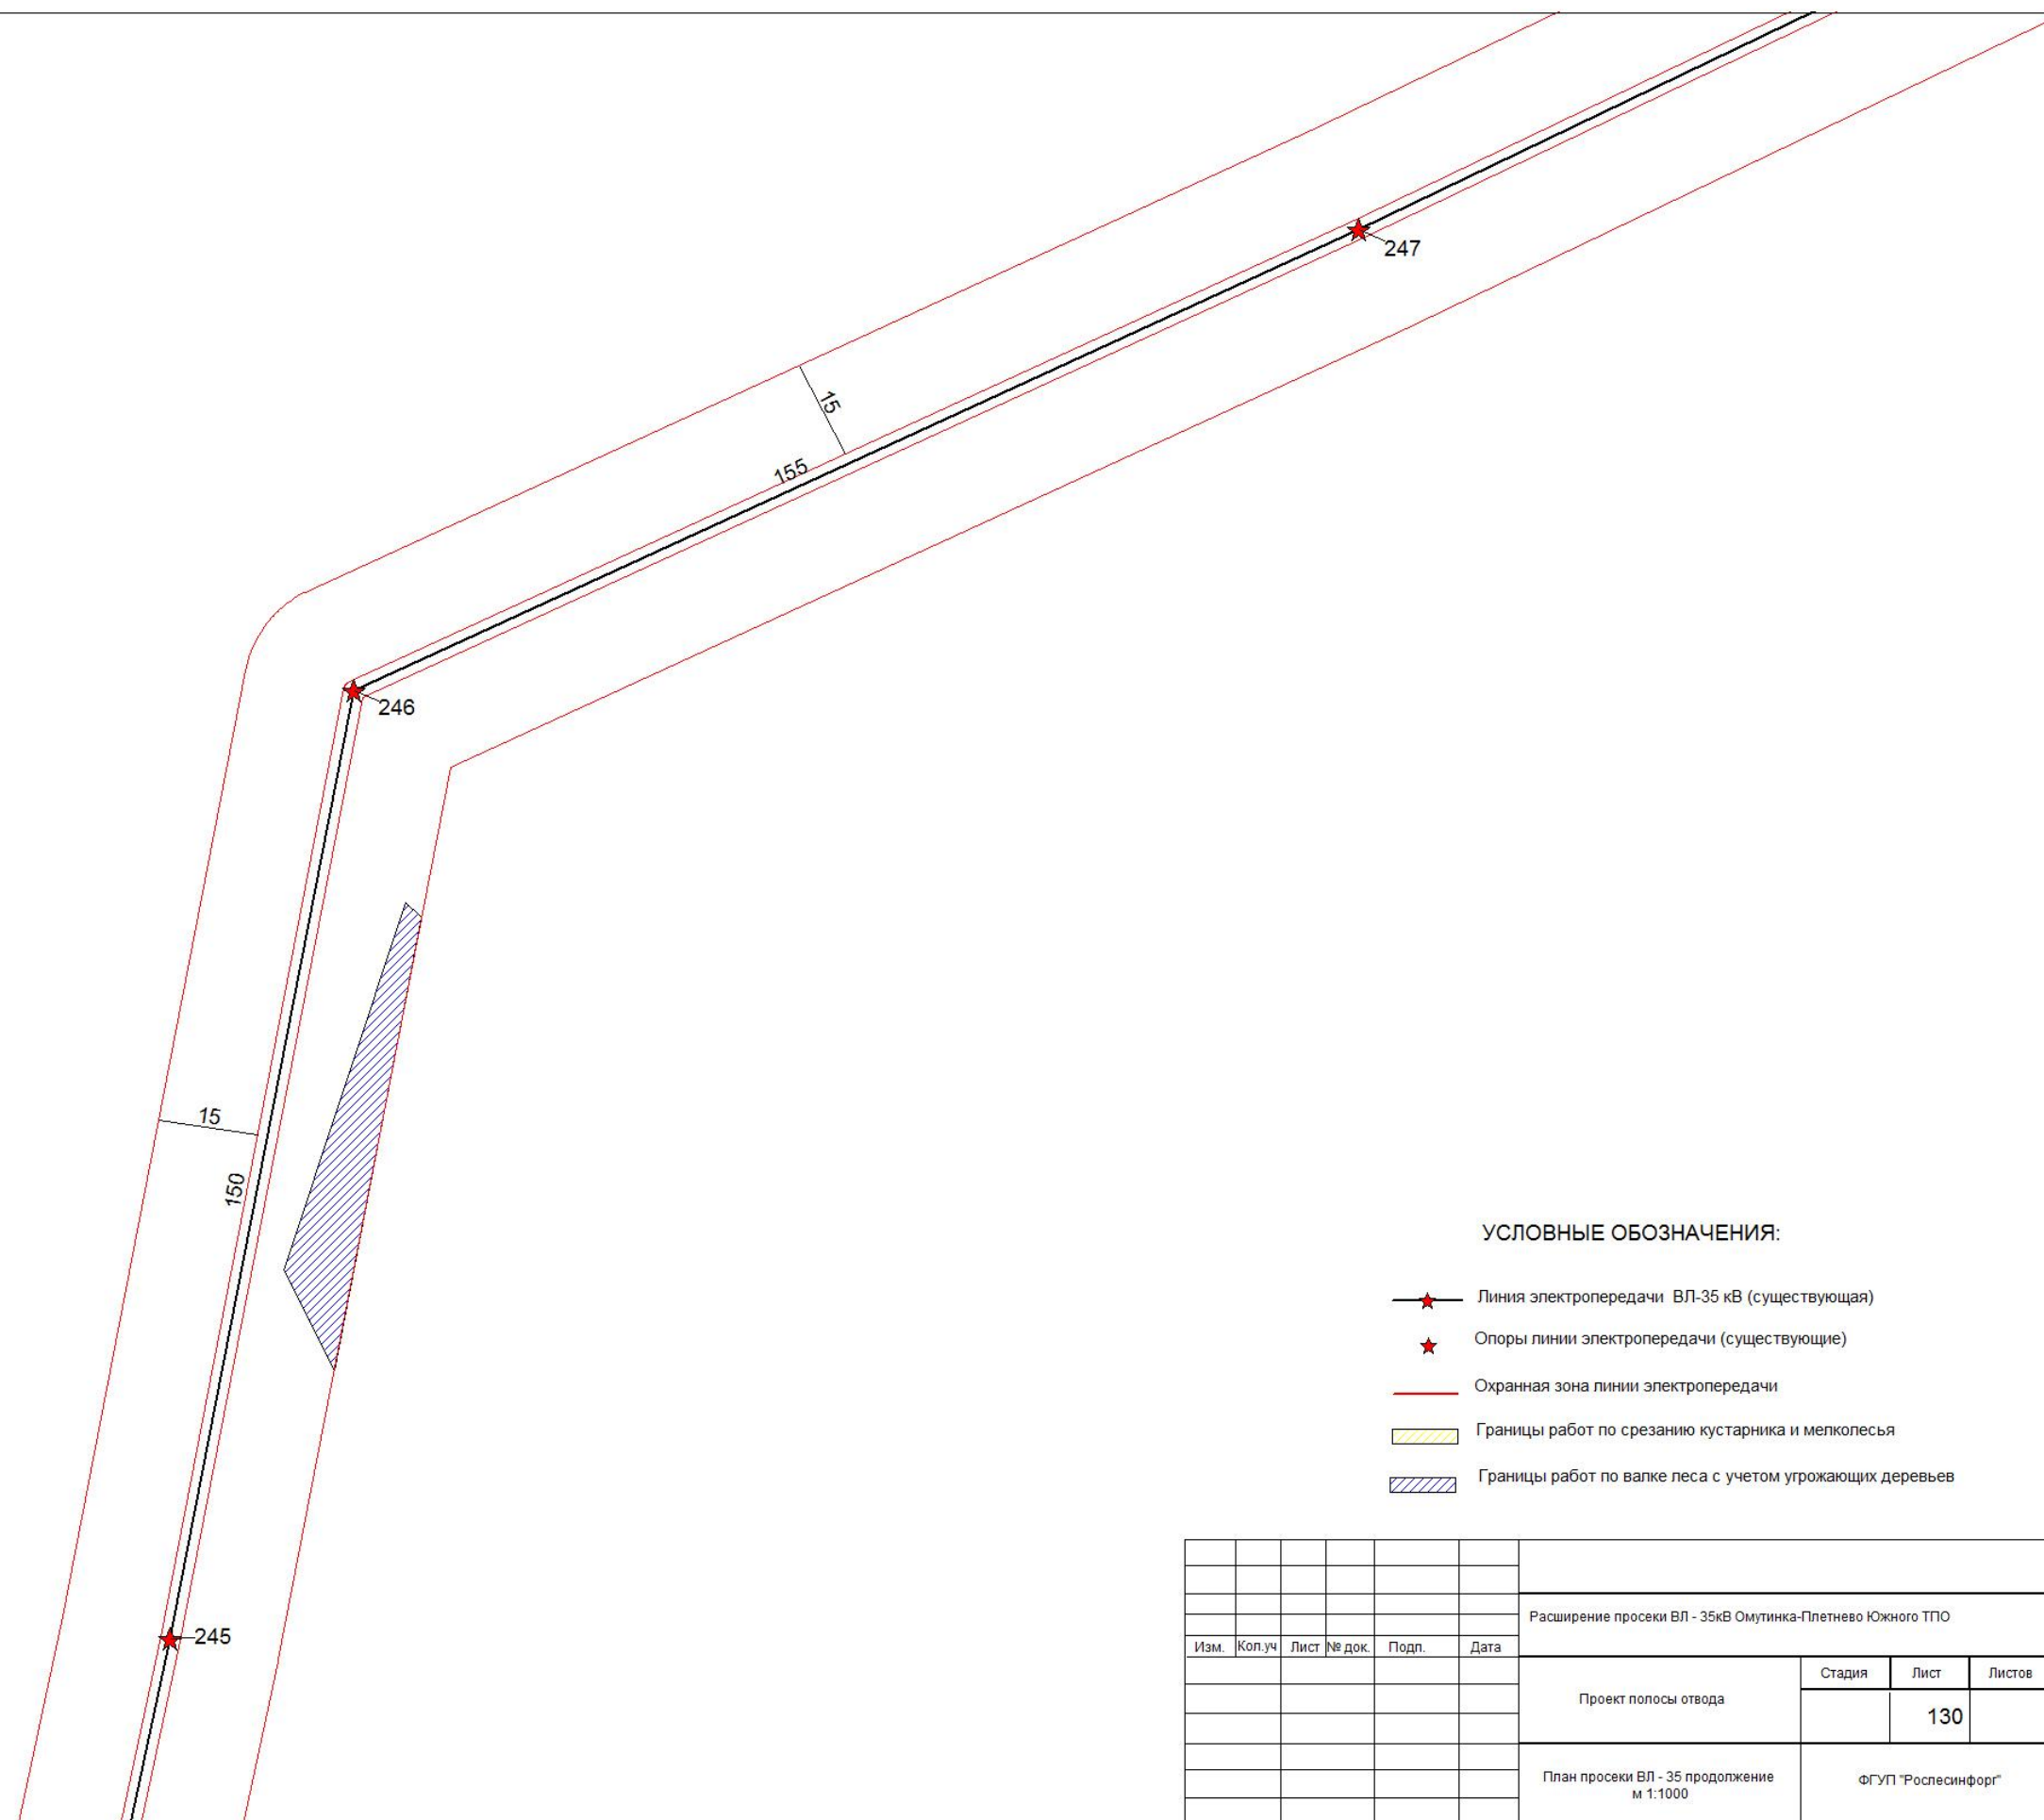

							Расширение просеки ВЛ - 35кВ Омутинка-Плетнево Южного ТПО				
Изм.	Коп.уч	Лист	№ док.	Подп.	Дата		Проект полосы отвода		Стадия	Лист	Листов
										130	
							План просеки ВЛ - 35 продолжение м 1:1000		ФГУП "Рослесинфорг"		



Согласовано			
Инв. № подл.	Подп. и дата	Взам. инв. №	

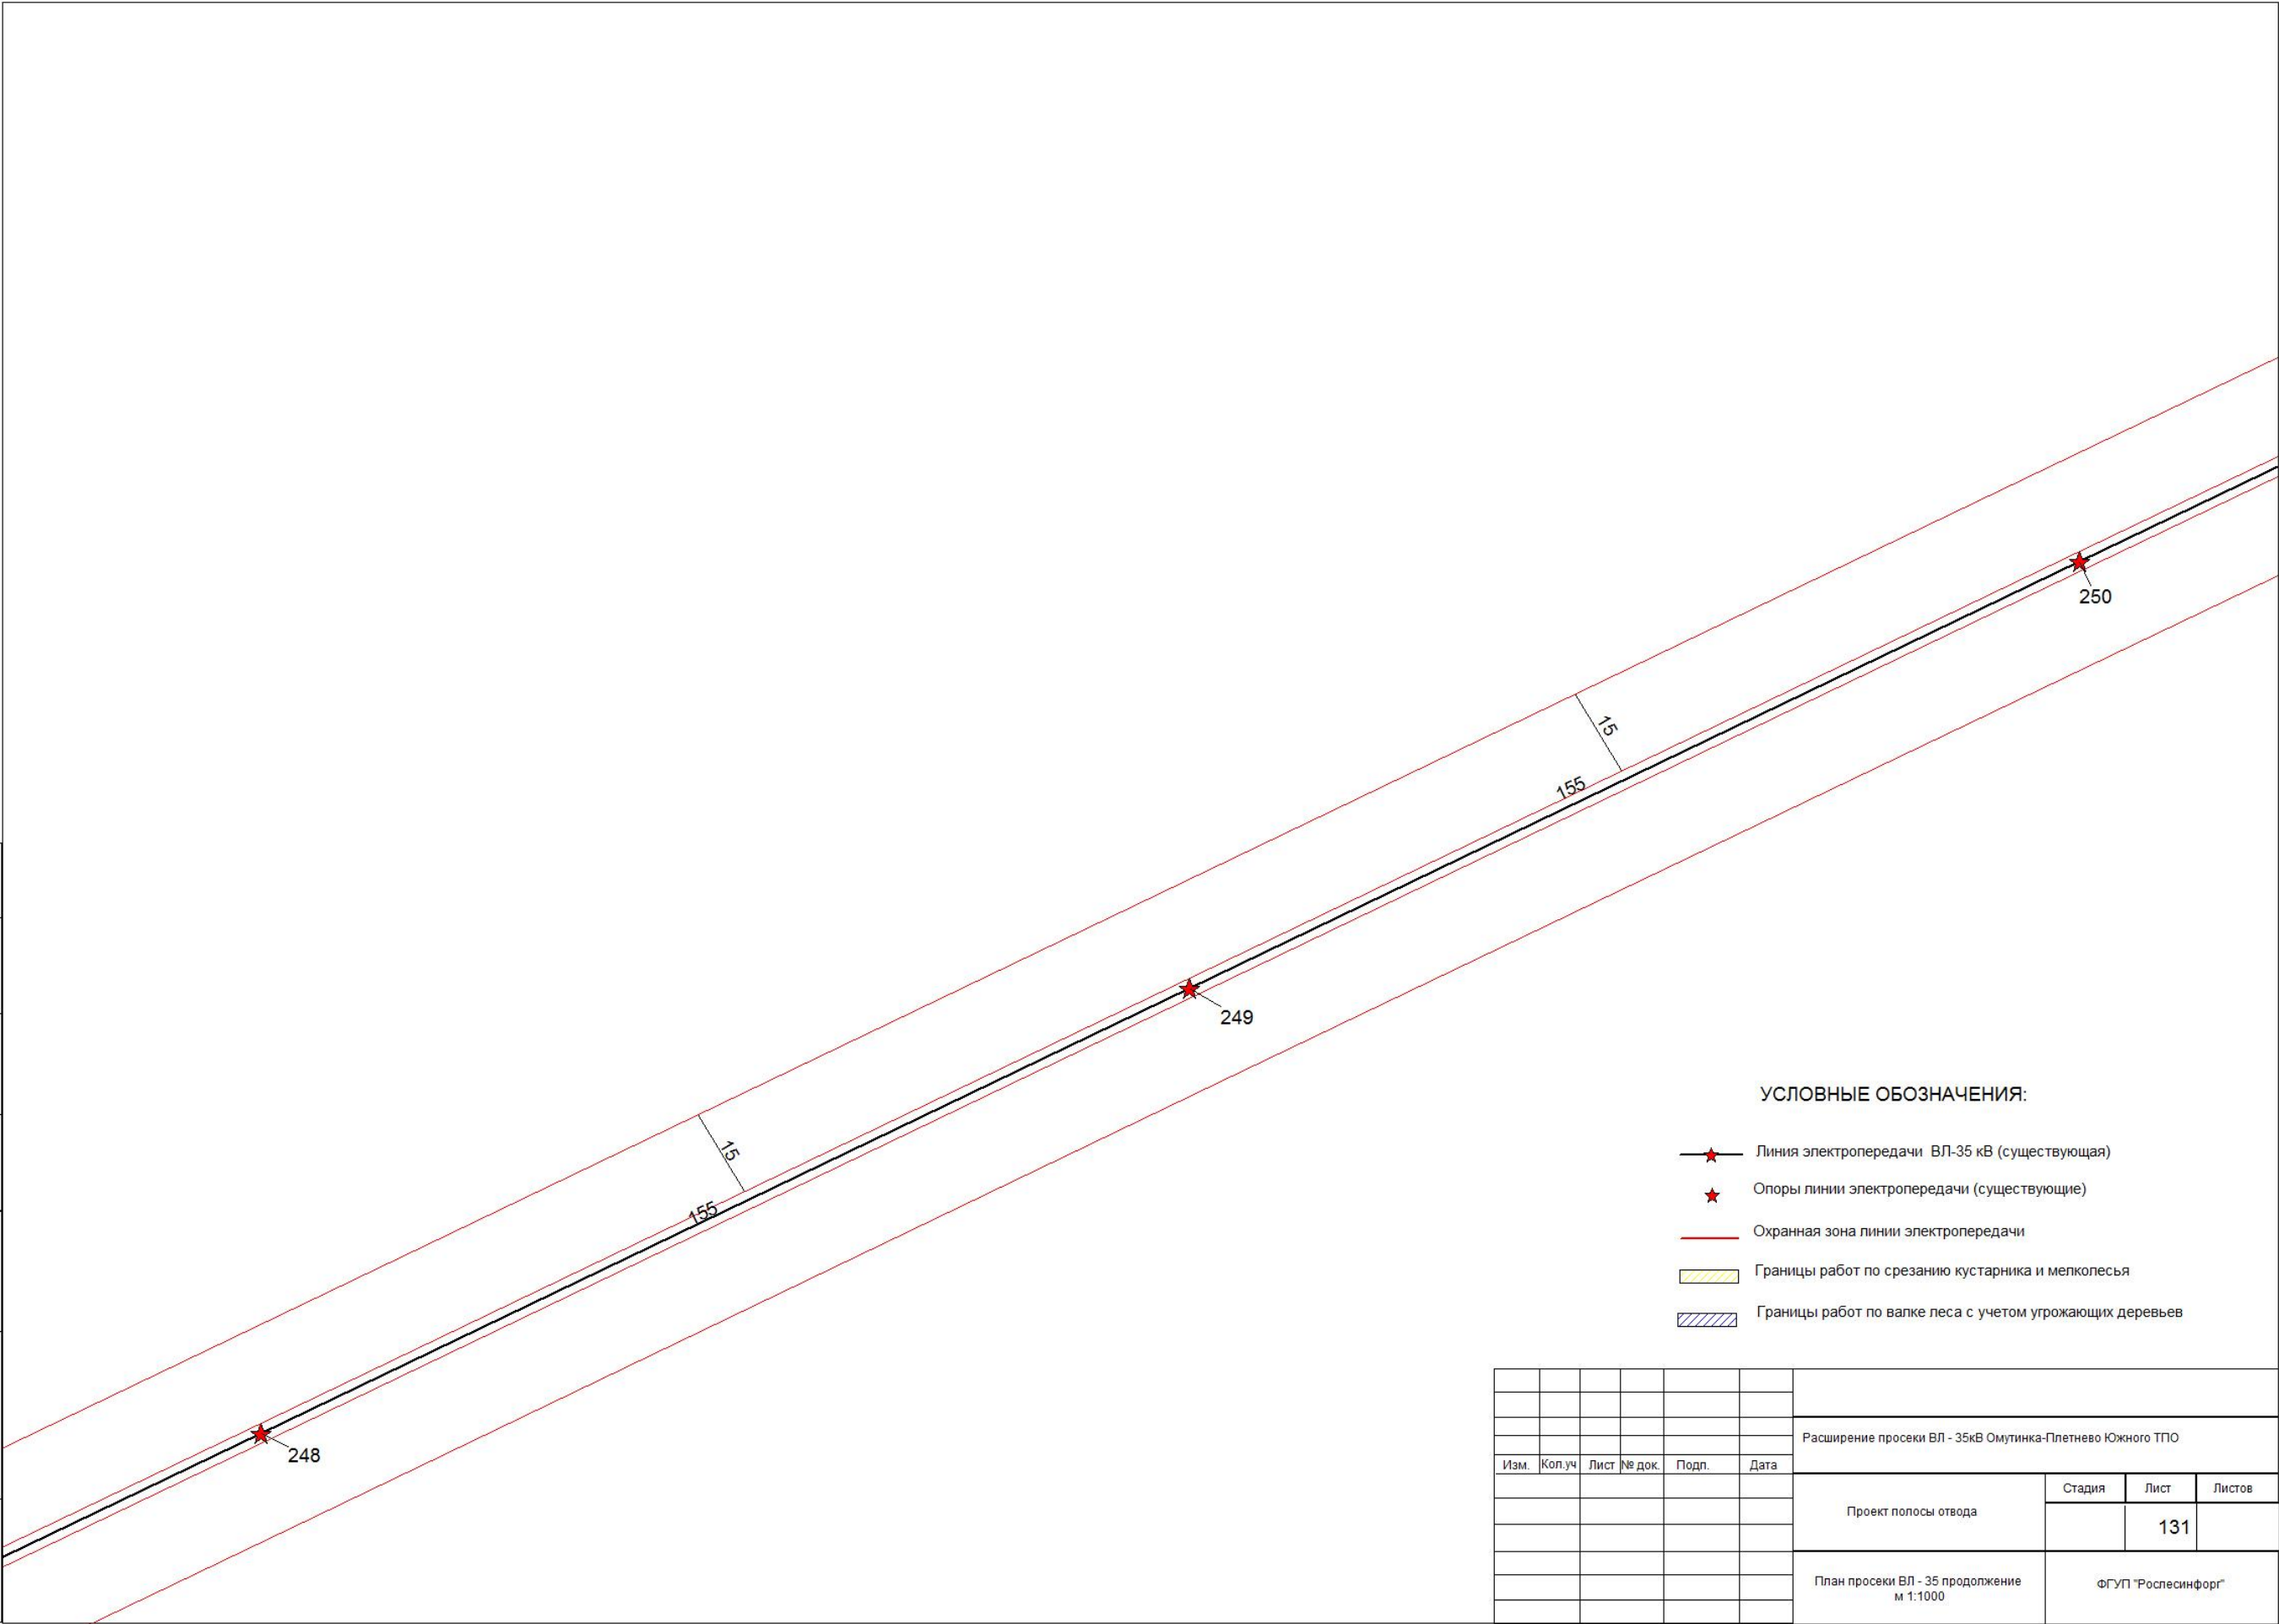


УСЛОВНЫЕ ОБОЗНАЧЕНИЯ:

- ★— Линия электропередачи ВЛ-35 кВ (существующая)
- ★ Опоры линии электропередачи (существующие)
- Охранная зона линии электропередачи
- ▨ Границы работ по срезанию кустарника и мелколесья
- ▤ Границы работ по валке леса с учетом угрожающих деревьев

							Расширение просеки ВЛ - 35кВ Омутинка-Плетнево Южного ТПО			
Изм.	Коп.уч	Лист	№ док.	Подп.	Дата		Проект полосы отвода	Стадия	Лист	Листов
									131	
							План просеки ВЛ - 35 продолжение м 1:1000		ФГУП "Рослесинфорг"	




Согласовано					
Инв. № подл.	Подп. и дата	Взам. инв. №			

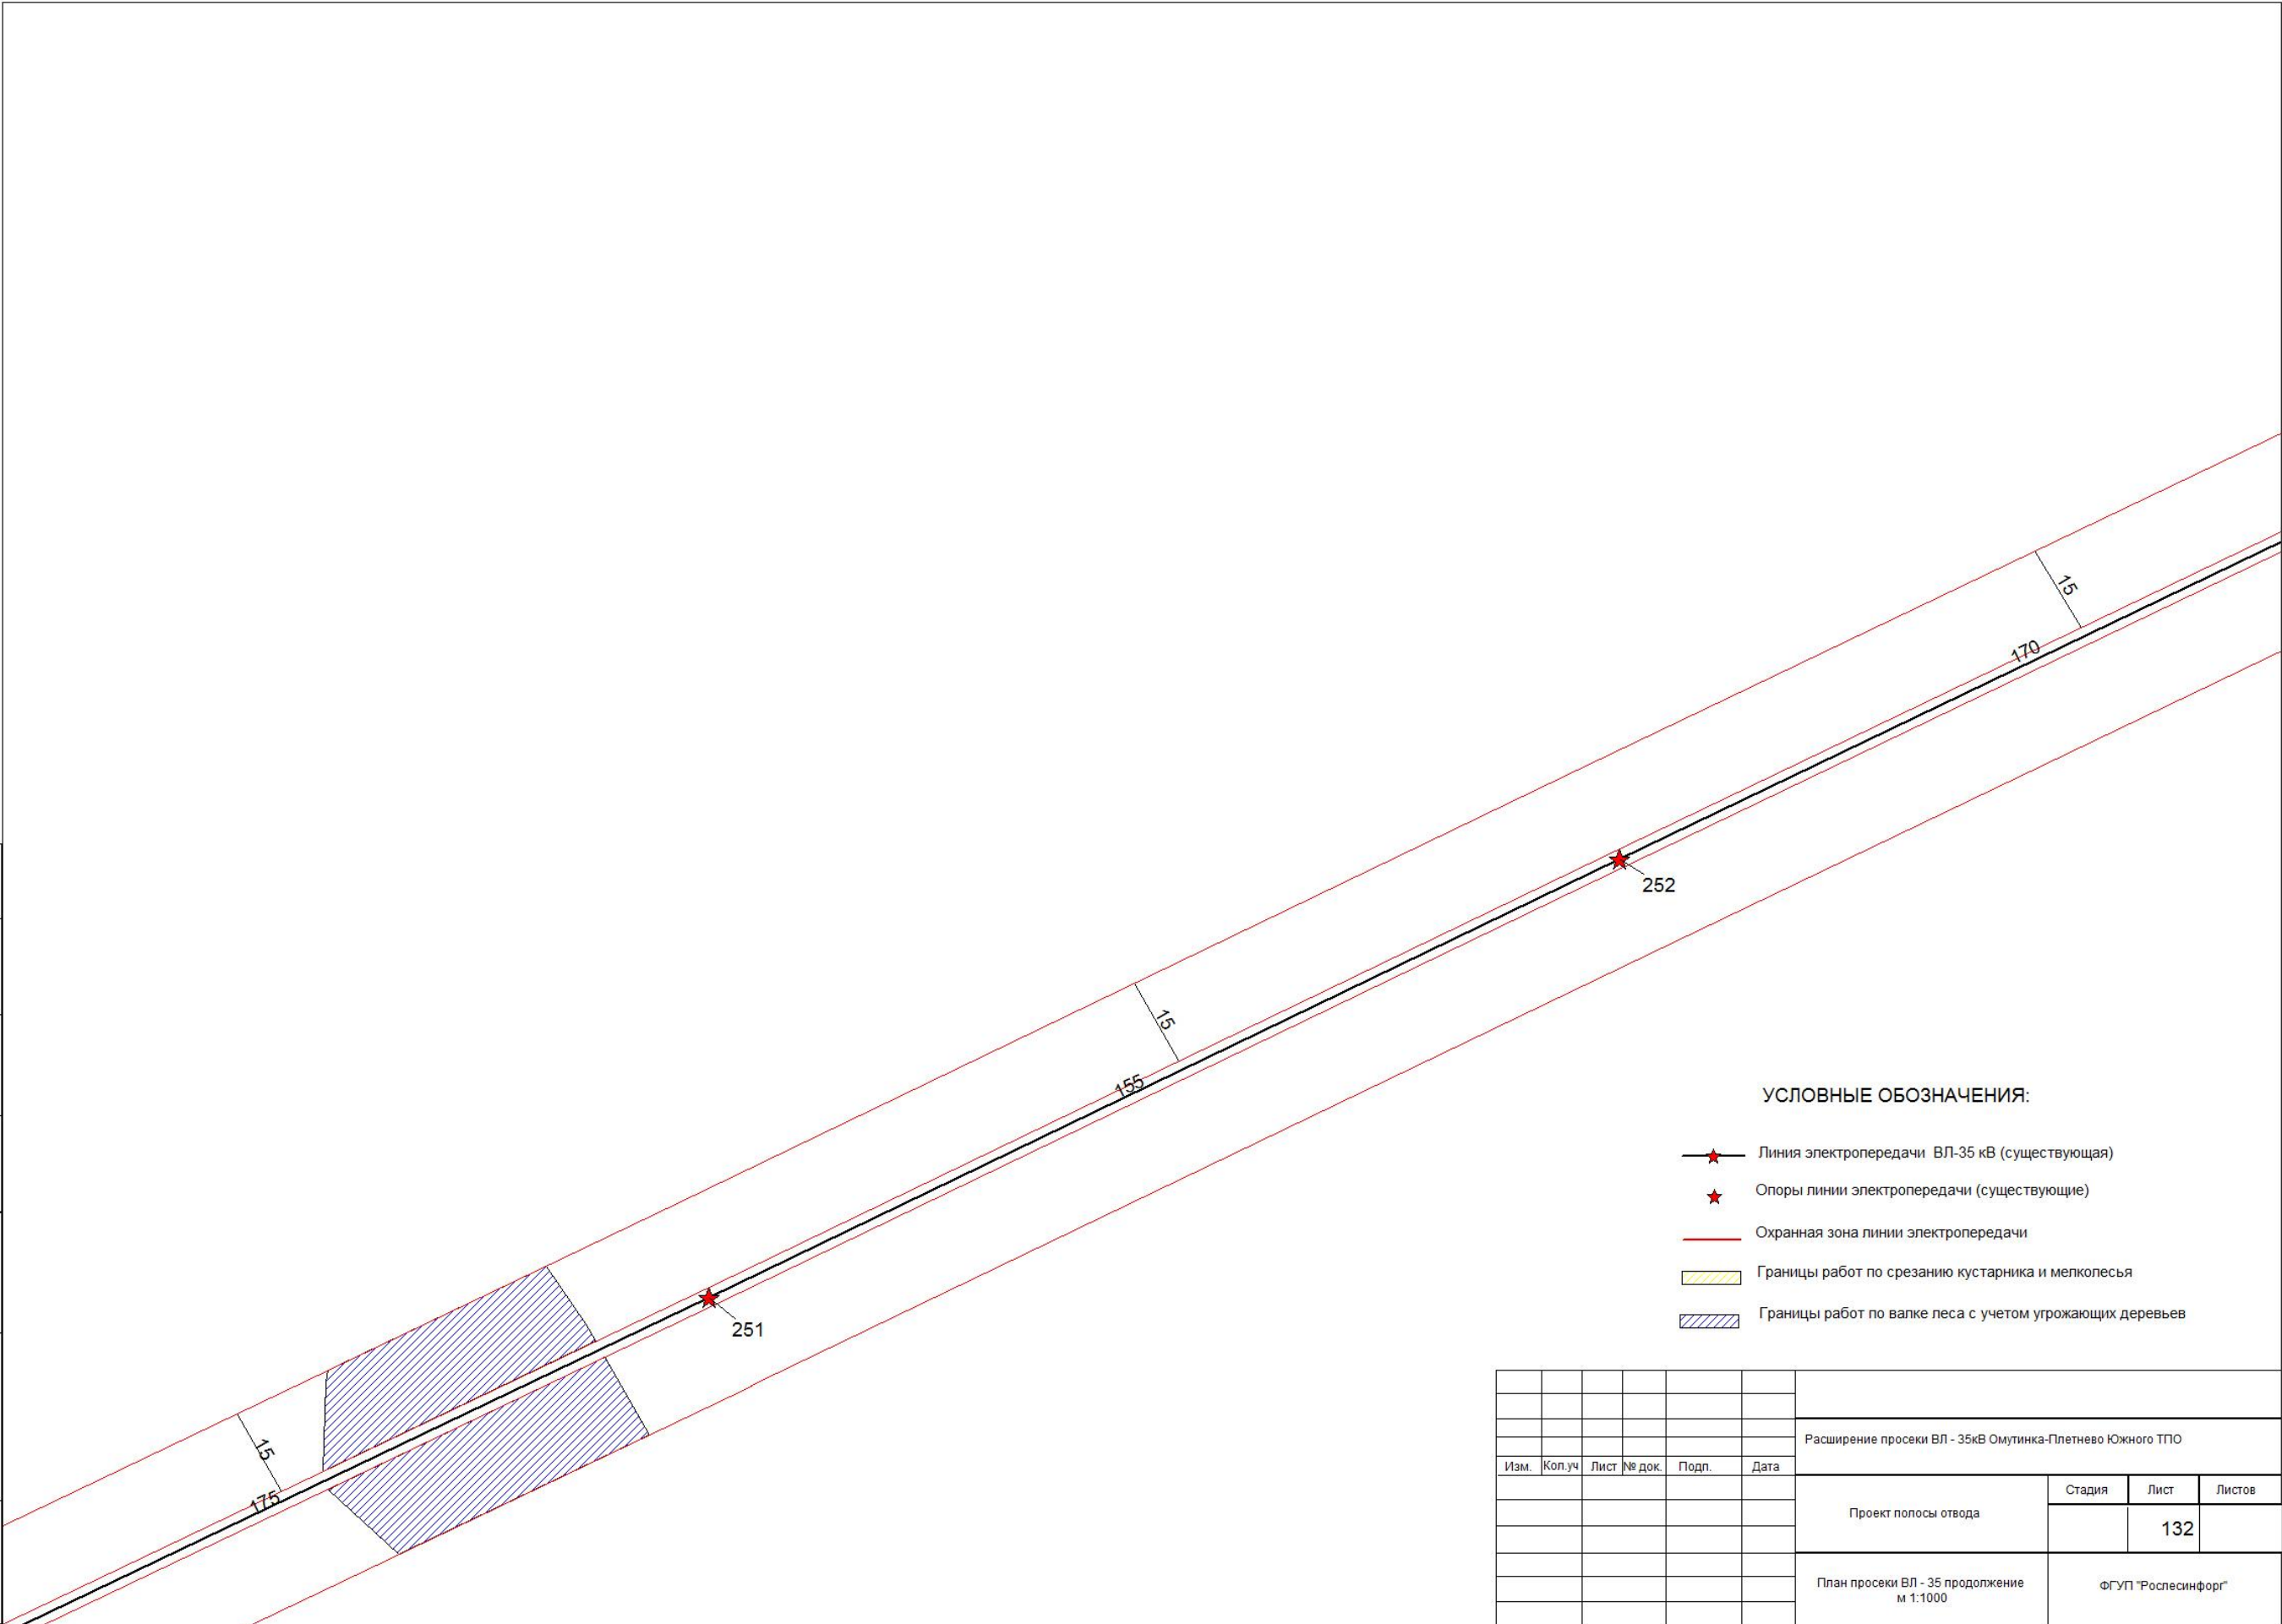



Согласовано					
Инв. № подл.	Подп. и дата	Взам. инв. №			

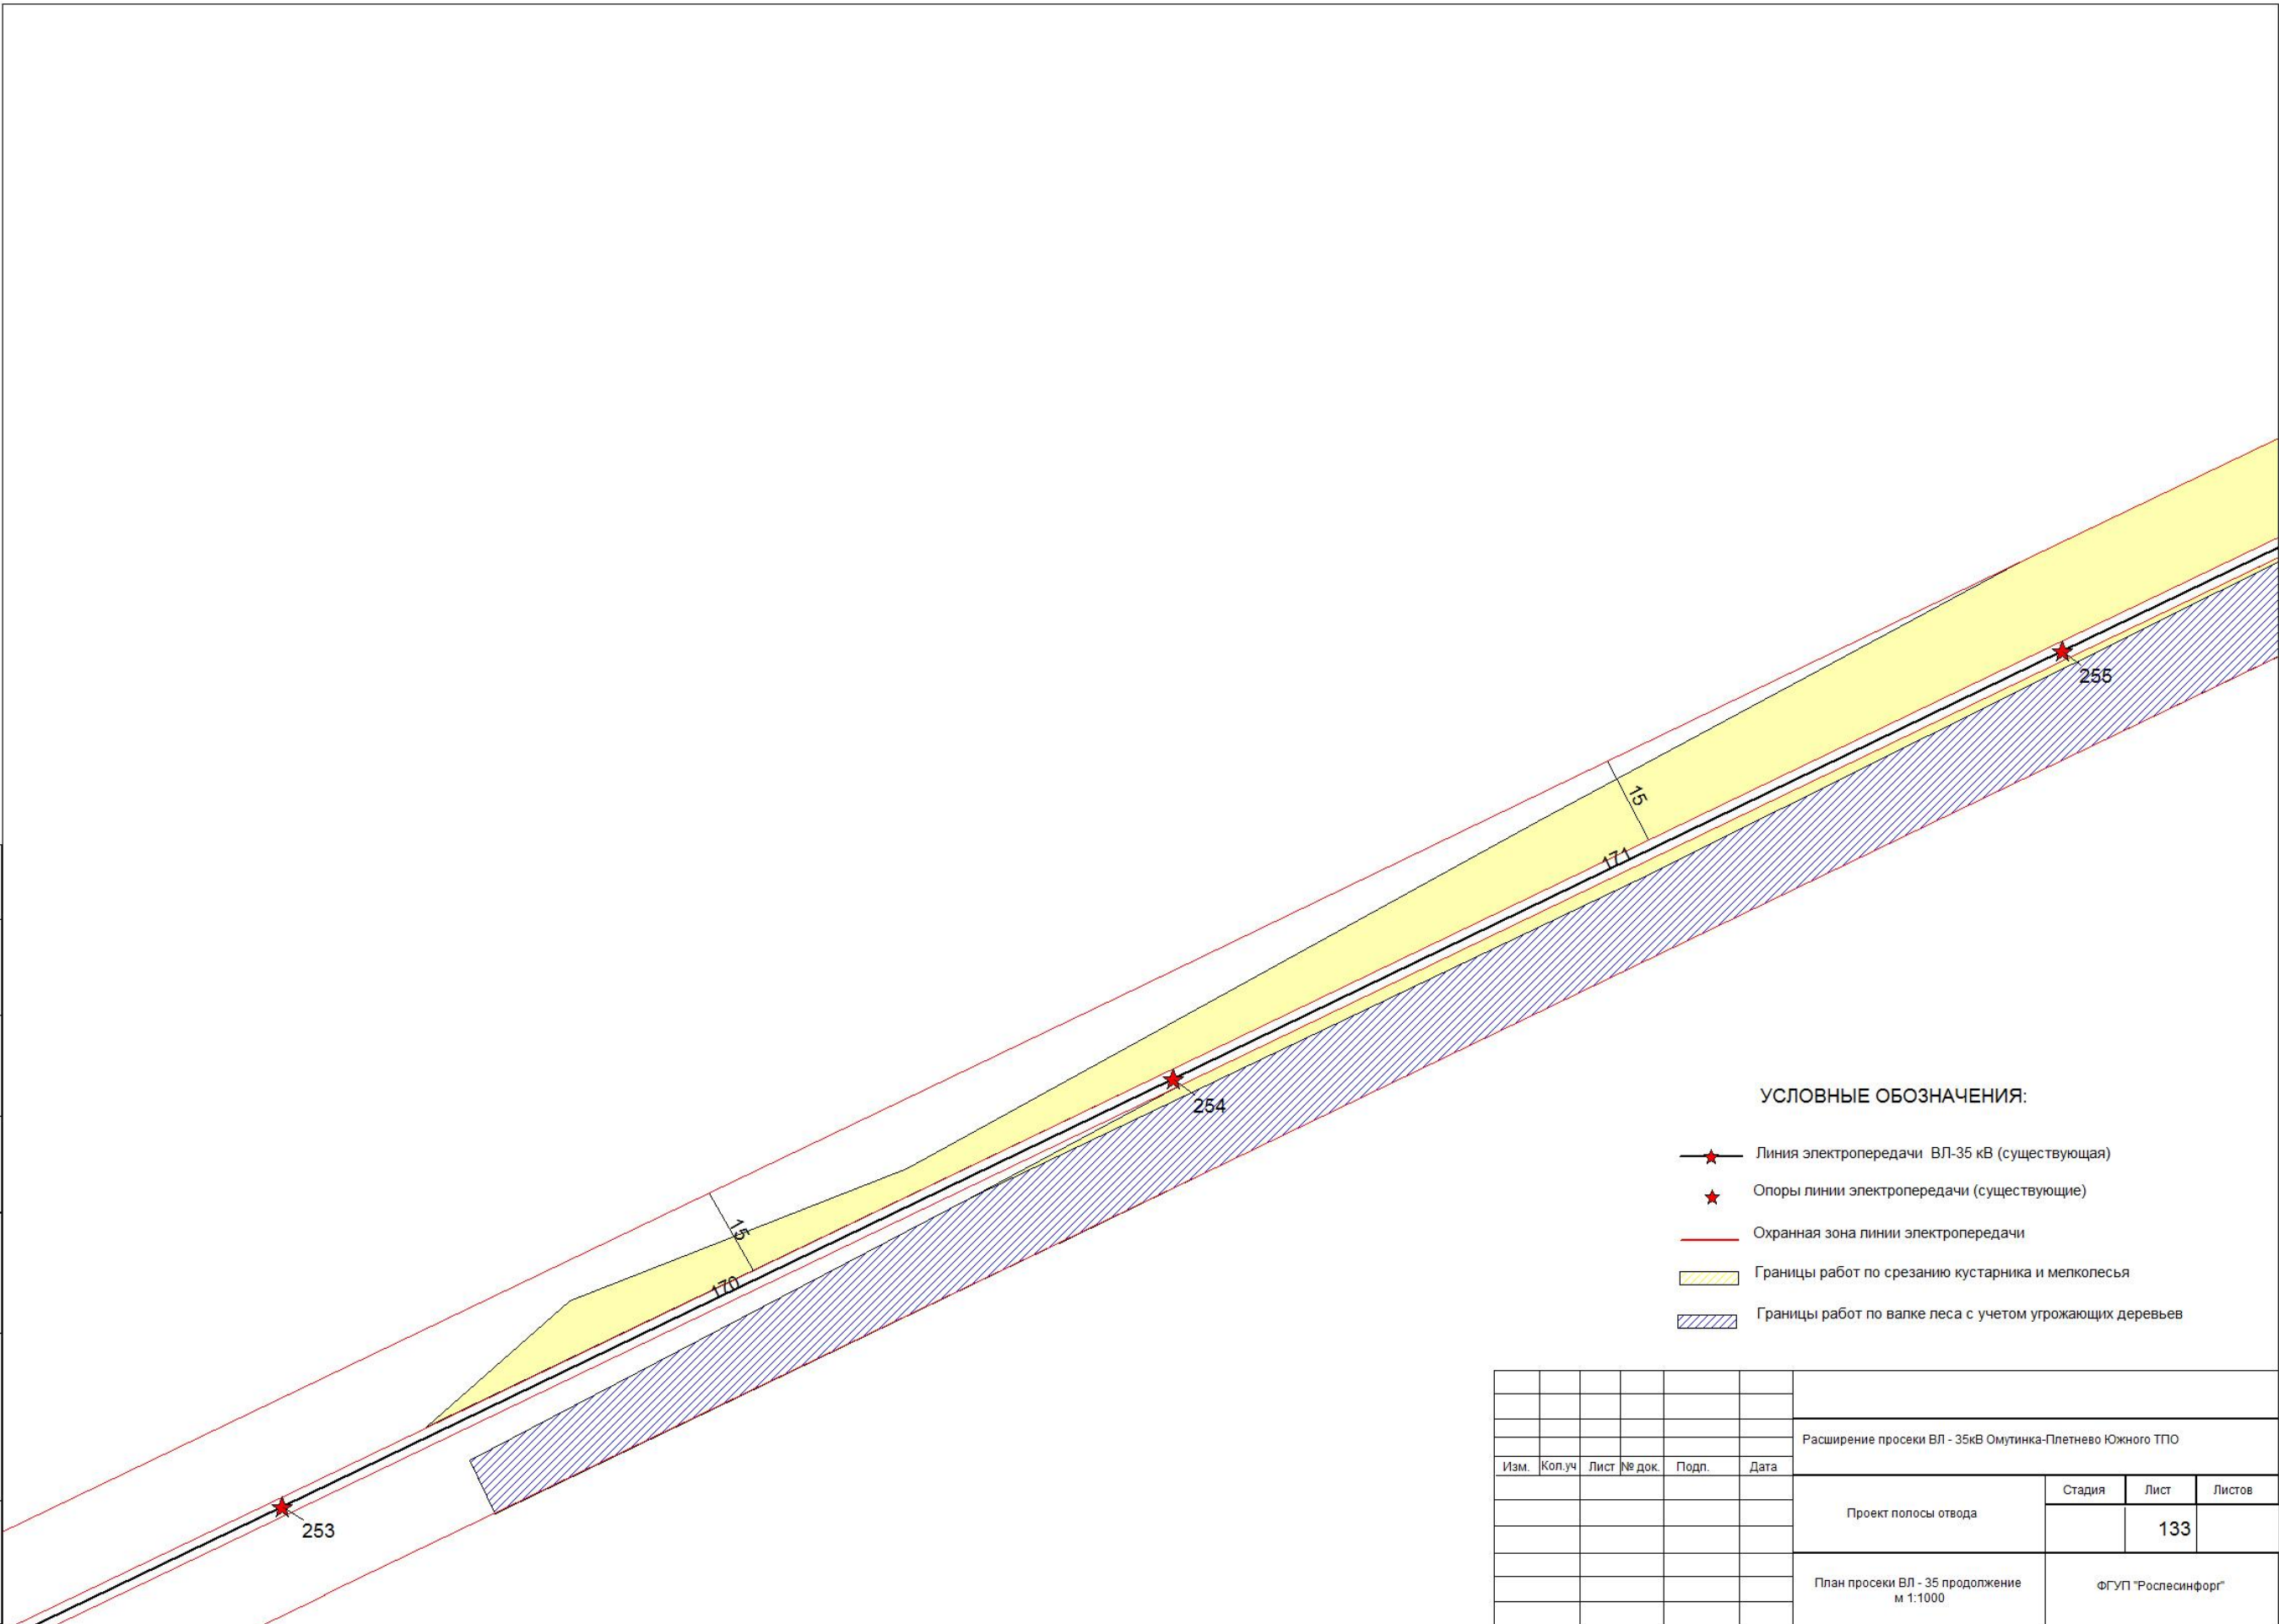


- УСЛОВНЫЕ ОБОЗНАЧЕНИЯ:
- ★— Линия электропередачи ВЛ-35 кВ (существующая)
  - ★ Опоры линии электропередачи (существующие)
  - Охранная зона линии электропередачи
  - Границы работ по срезанию кустарника и мелколесья
  - Границы работ по валке леса с учетом угрожающих деревьев

							Расширение просеки ВЛ - 35кВ Омутинка-Плетнево Южного ТПО			
Изм.	Коп.уч	Лист	№ док.	Подп.	Дата		Проект полосы отвода	Стадия	Лист	Листов
									133	
							План просеки ВЛ - 35 продолжение м 1:1000		ФГУП "Рослесинфорг"	



Согласовано					
Инв. № подл.	Подп. и дата	Взам. инв. №			

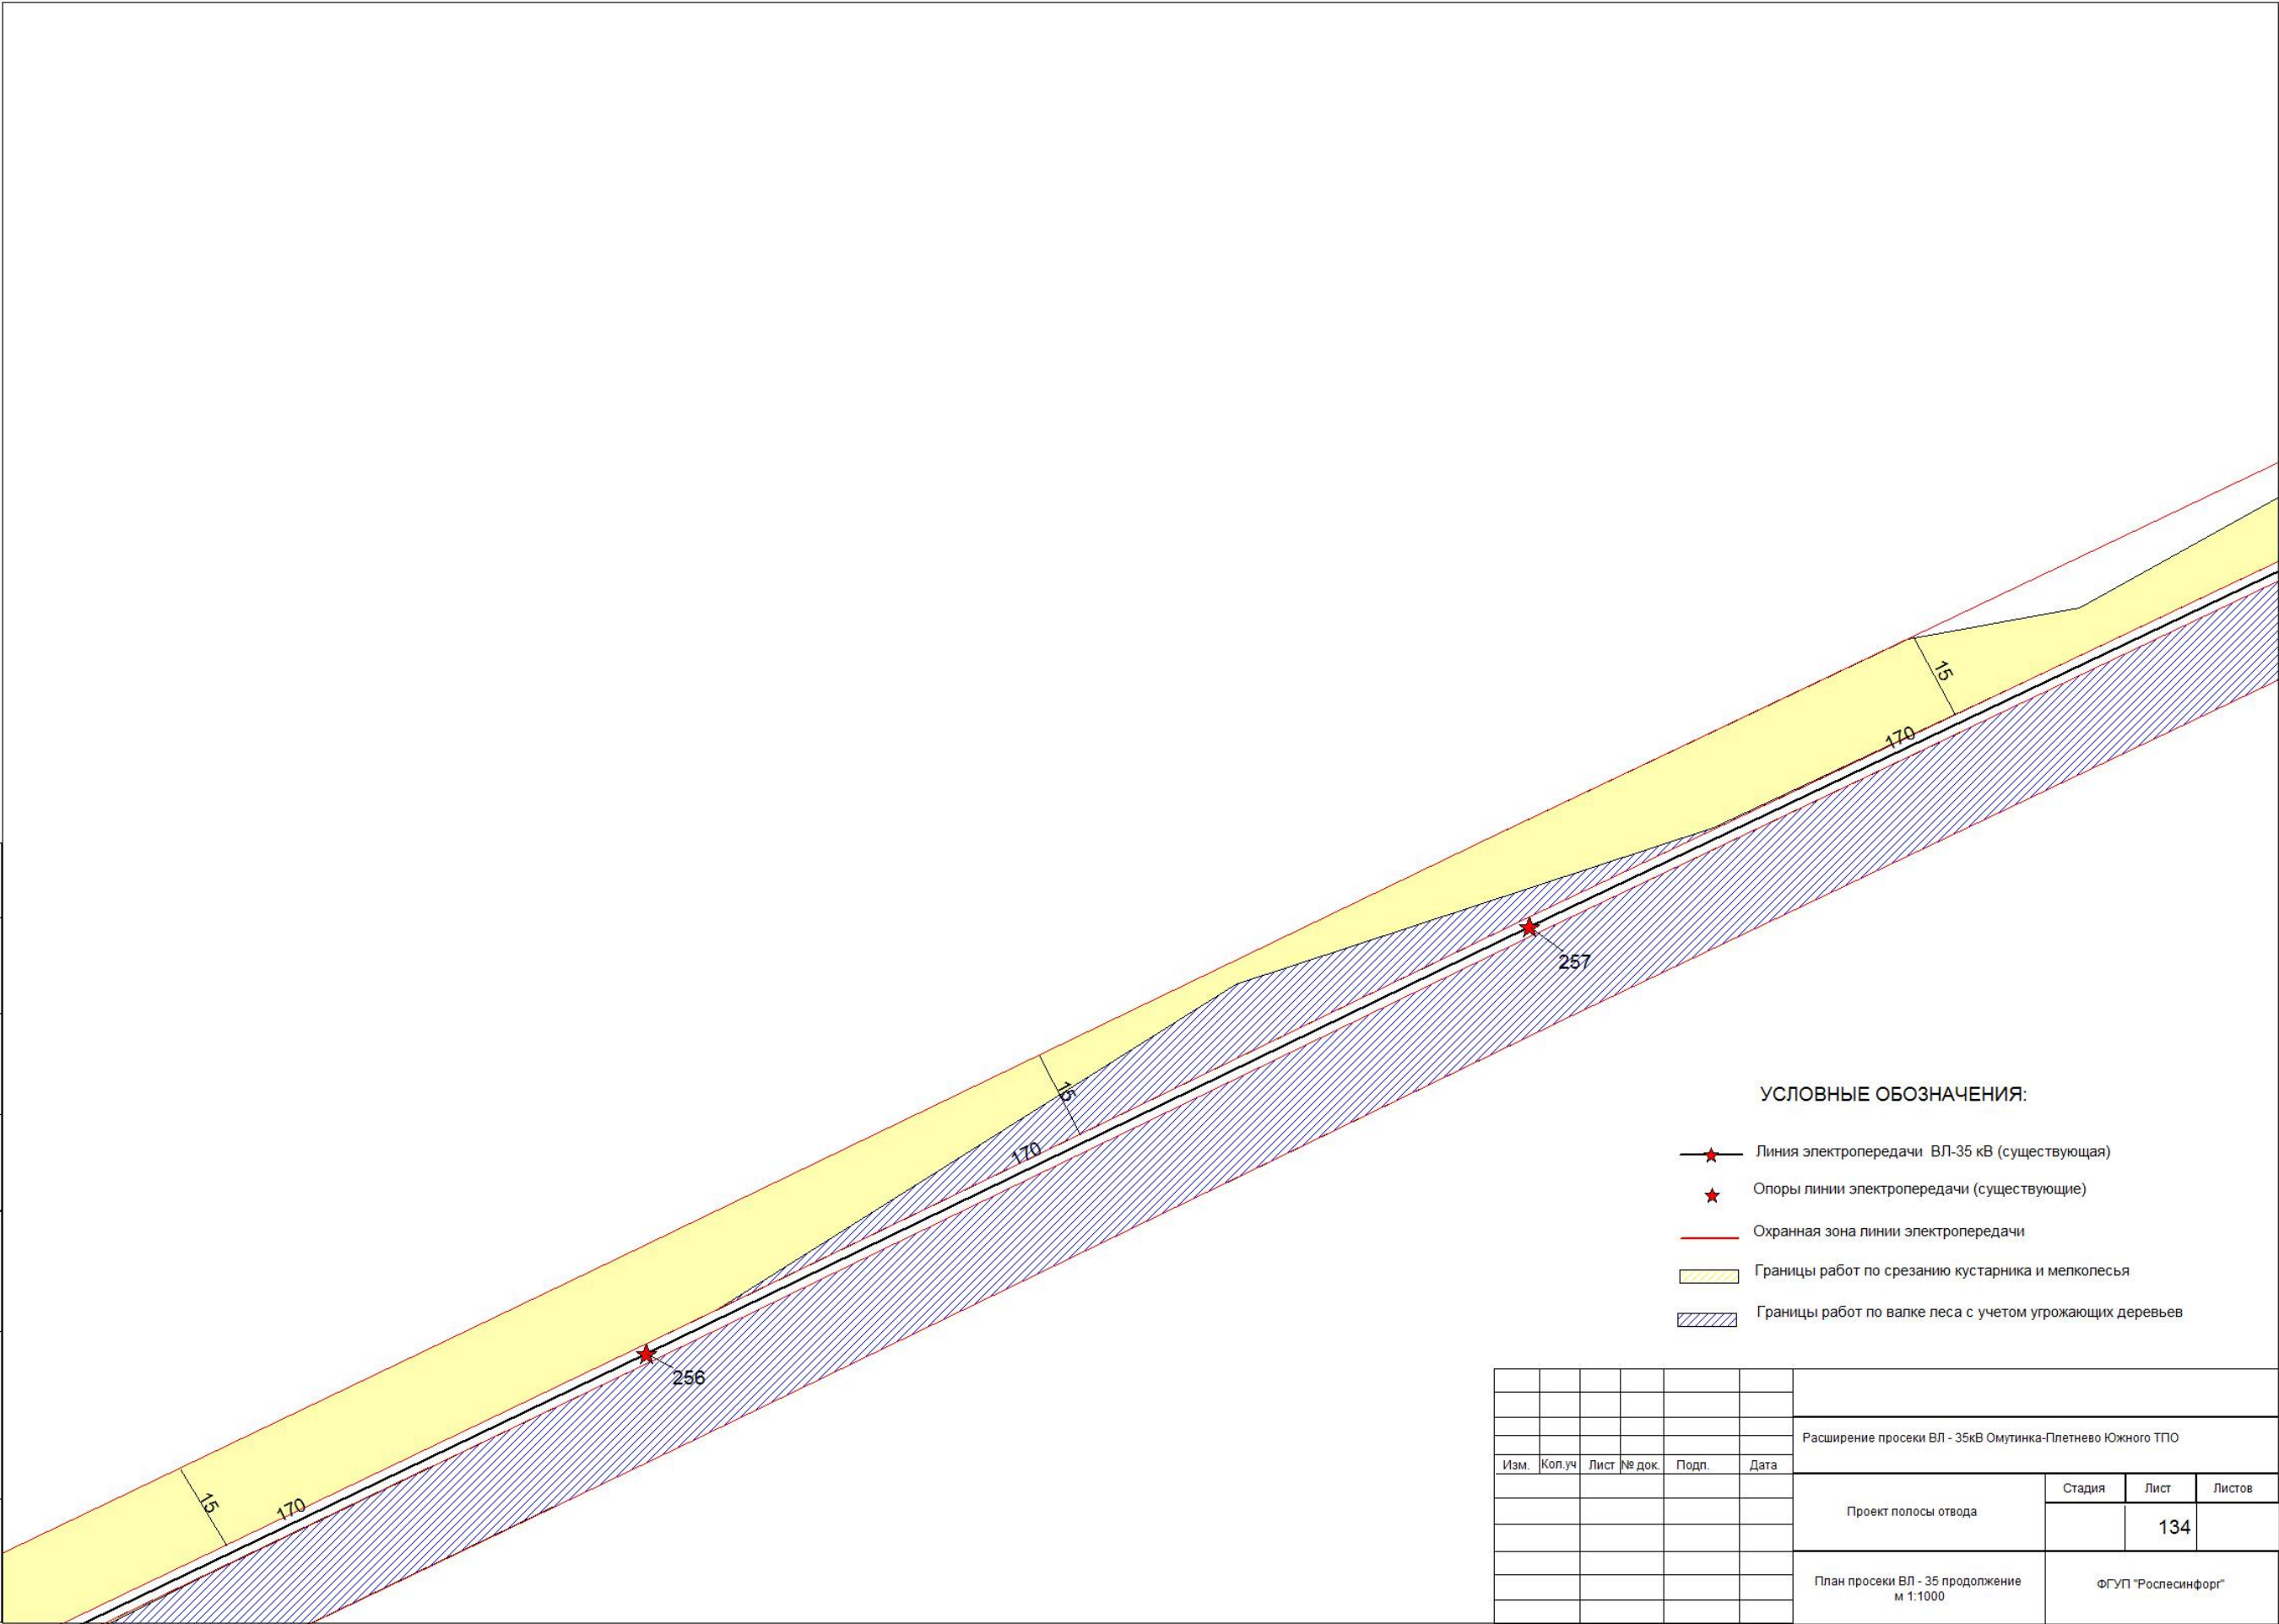


УСЛОВНЫЕ ОБОЗНАЧЕНИЯ:

- ★— Линия электропередачи ВЛ-35 кВ (существующая)
- ★ Опоры линии электропередачи (существующие)
- Охранная зона линии электропередачи
- Границы работ по срезанию кустарника и мелколесья
- Границы работ по валке леса с учетом угрожающих деревьев

							Расширение просеки ВЛ - 35кВ Омутинка-Плетнево Южного ТПО			
Изм.	Коп.уч	Лист	№ док.	Подп.	Дата		Проект полосы отвода	Стадия	Лист	Листов
									134	
							План просеки ВЛ - 35 продолжение м 1:1000		ФГУП "Рослесинфорг"	




Согласовано				Инв. № подл.	Подп. и дата	Взам. инв. №

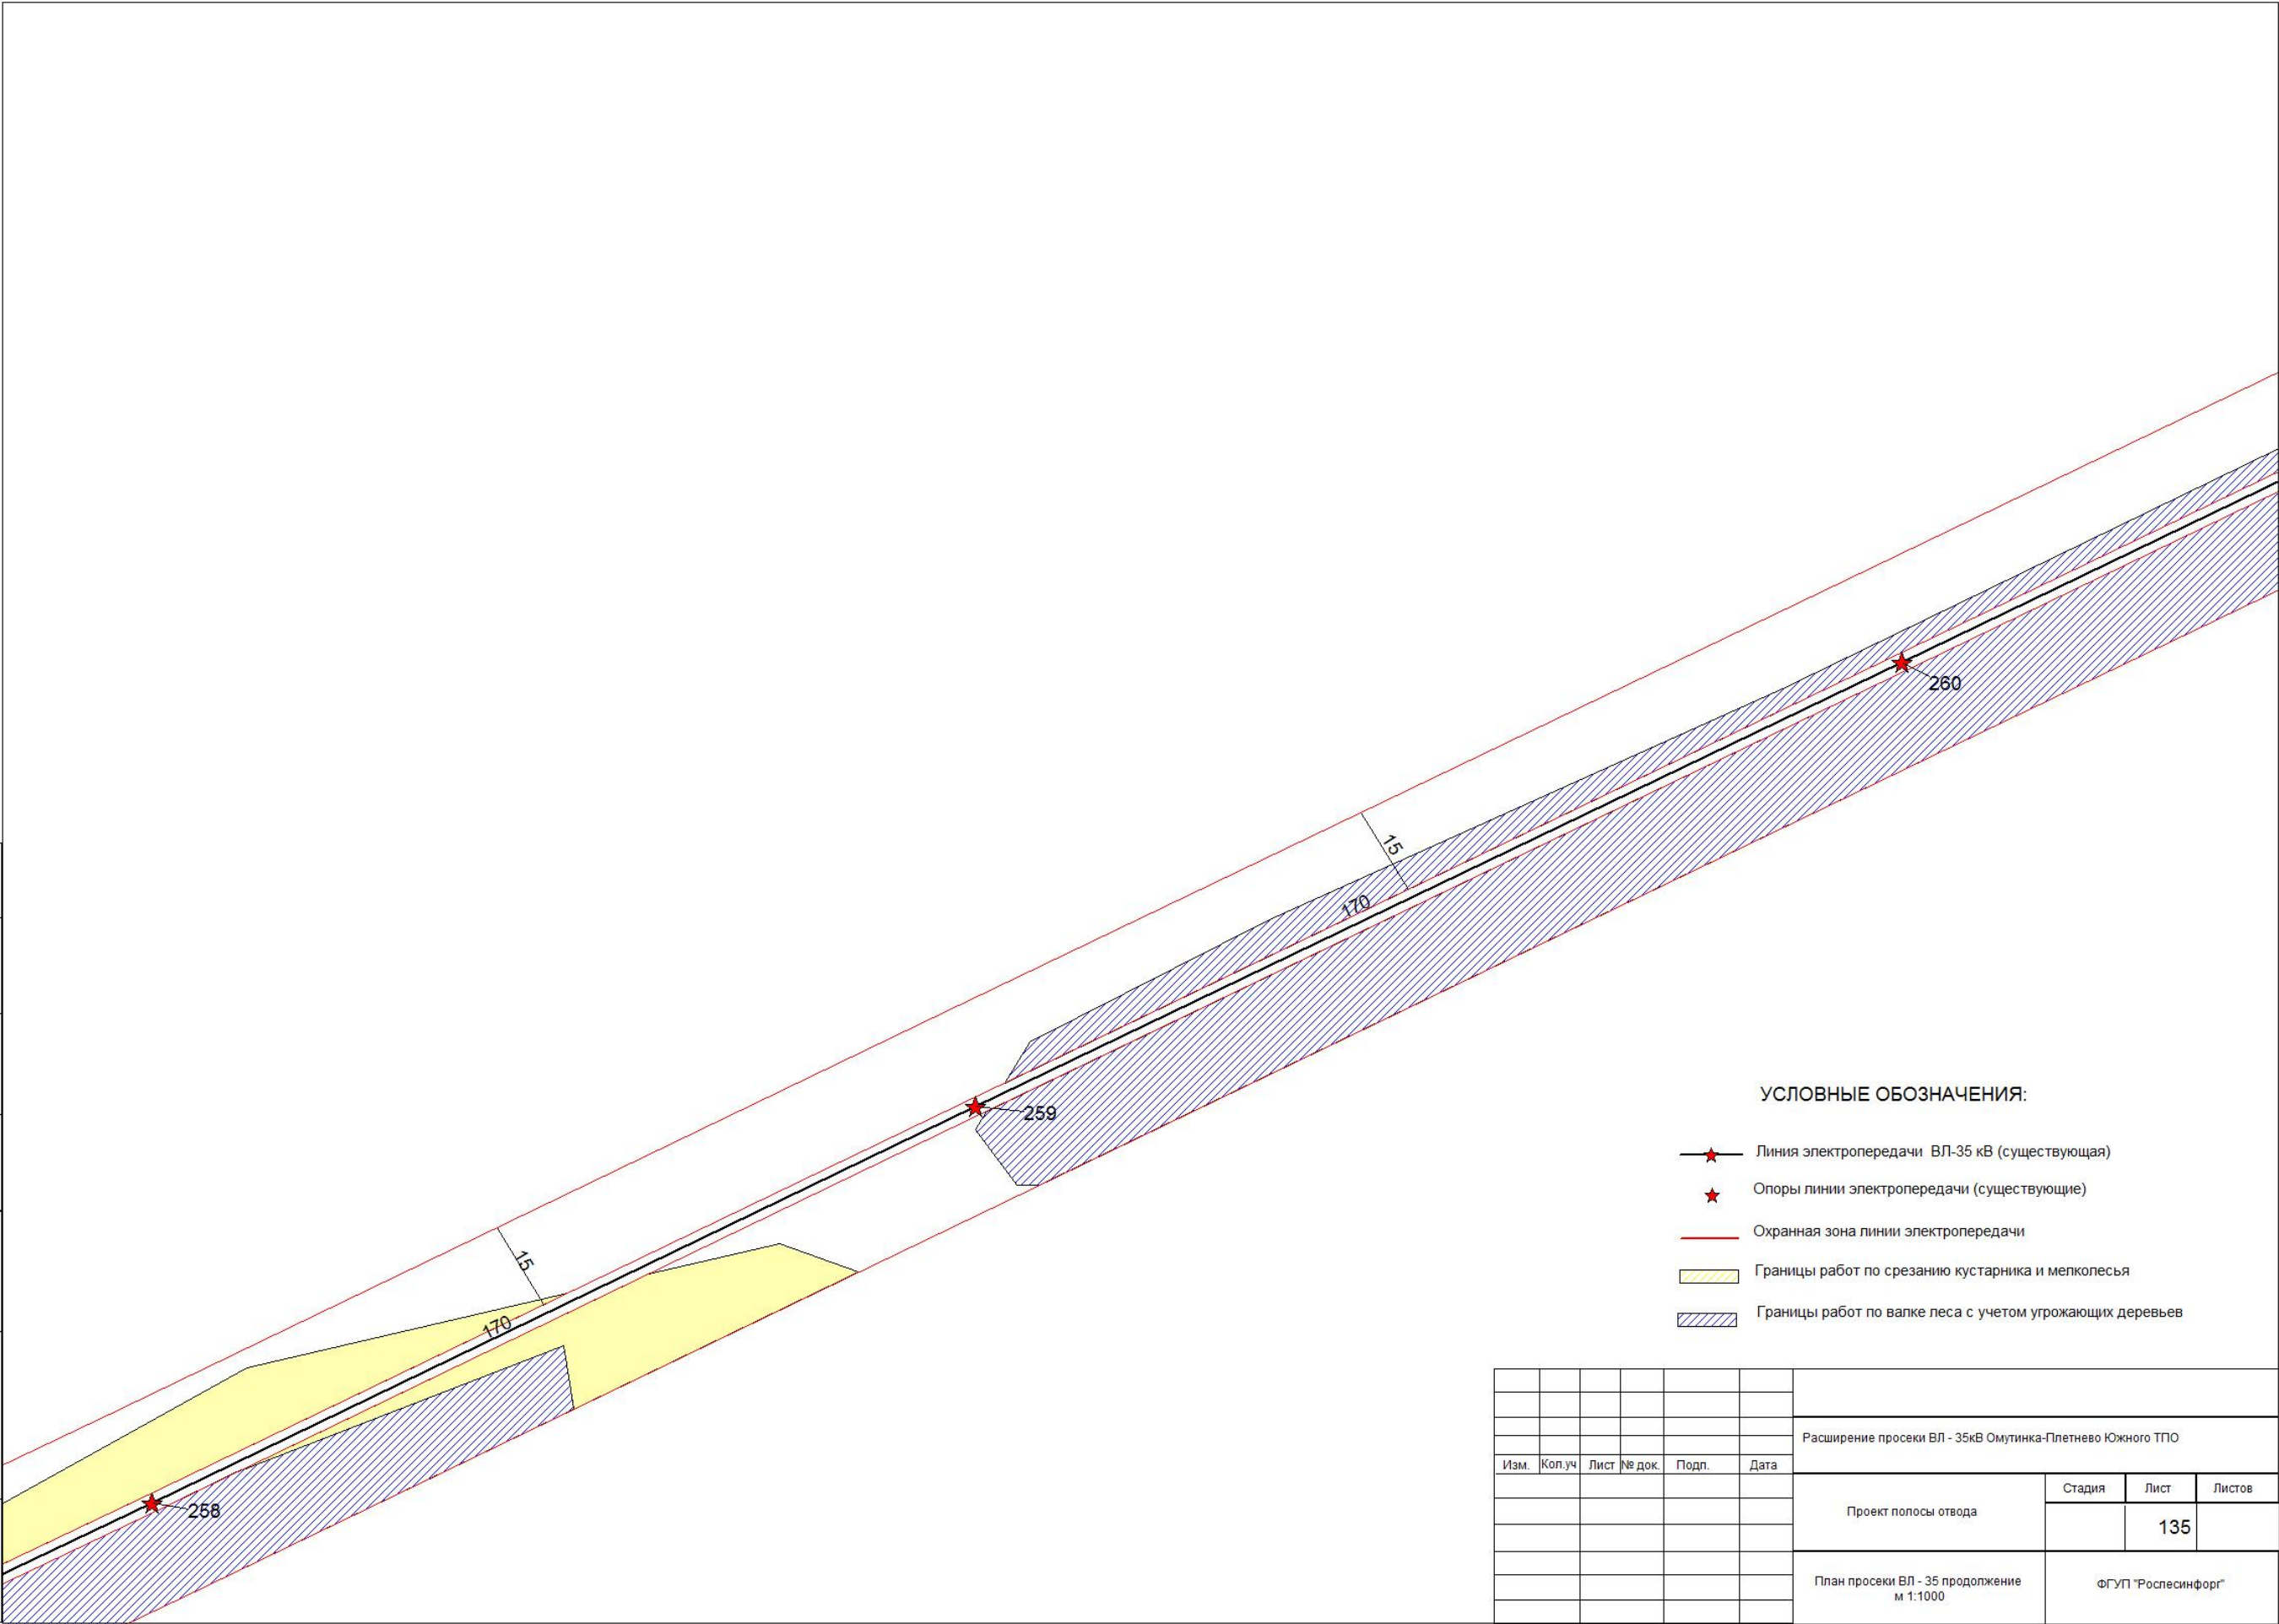



Согласовано					
Инв. № подл.	Подп. и дата	Взам. инв. №			

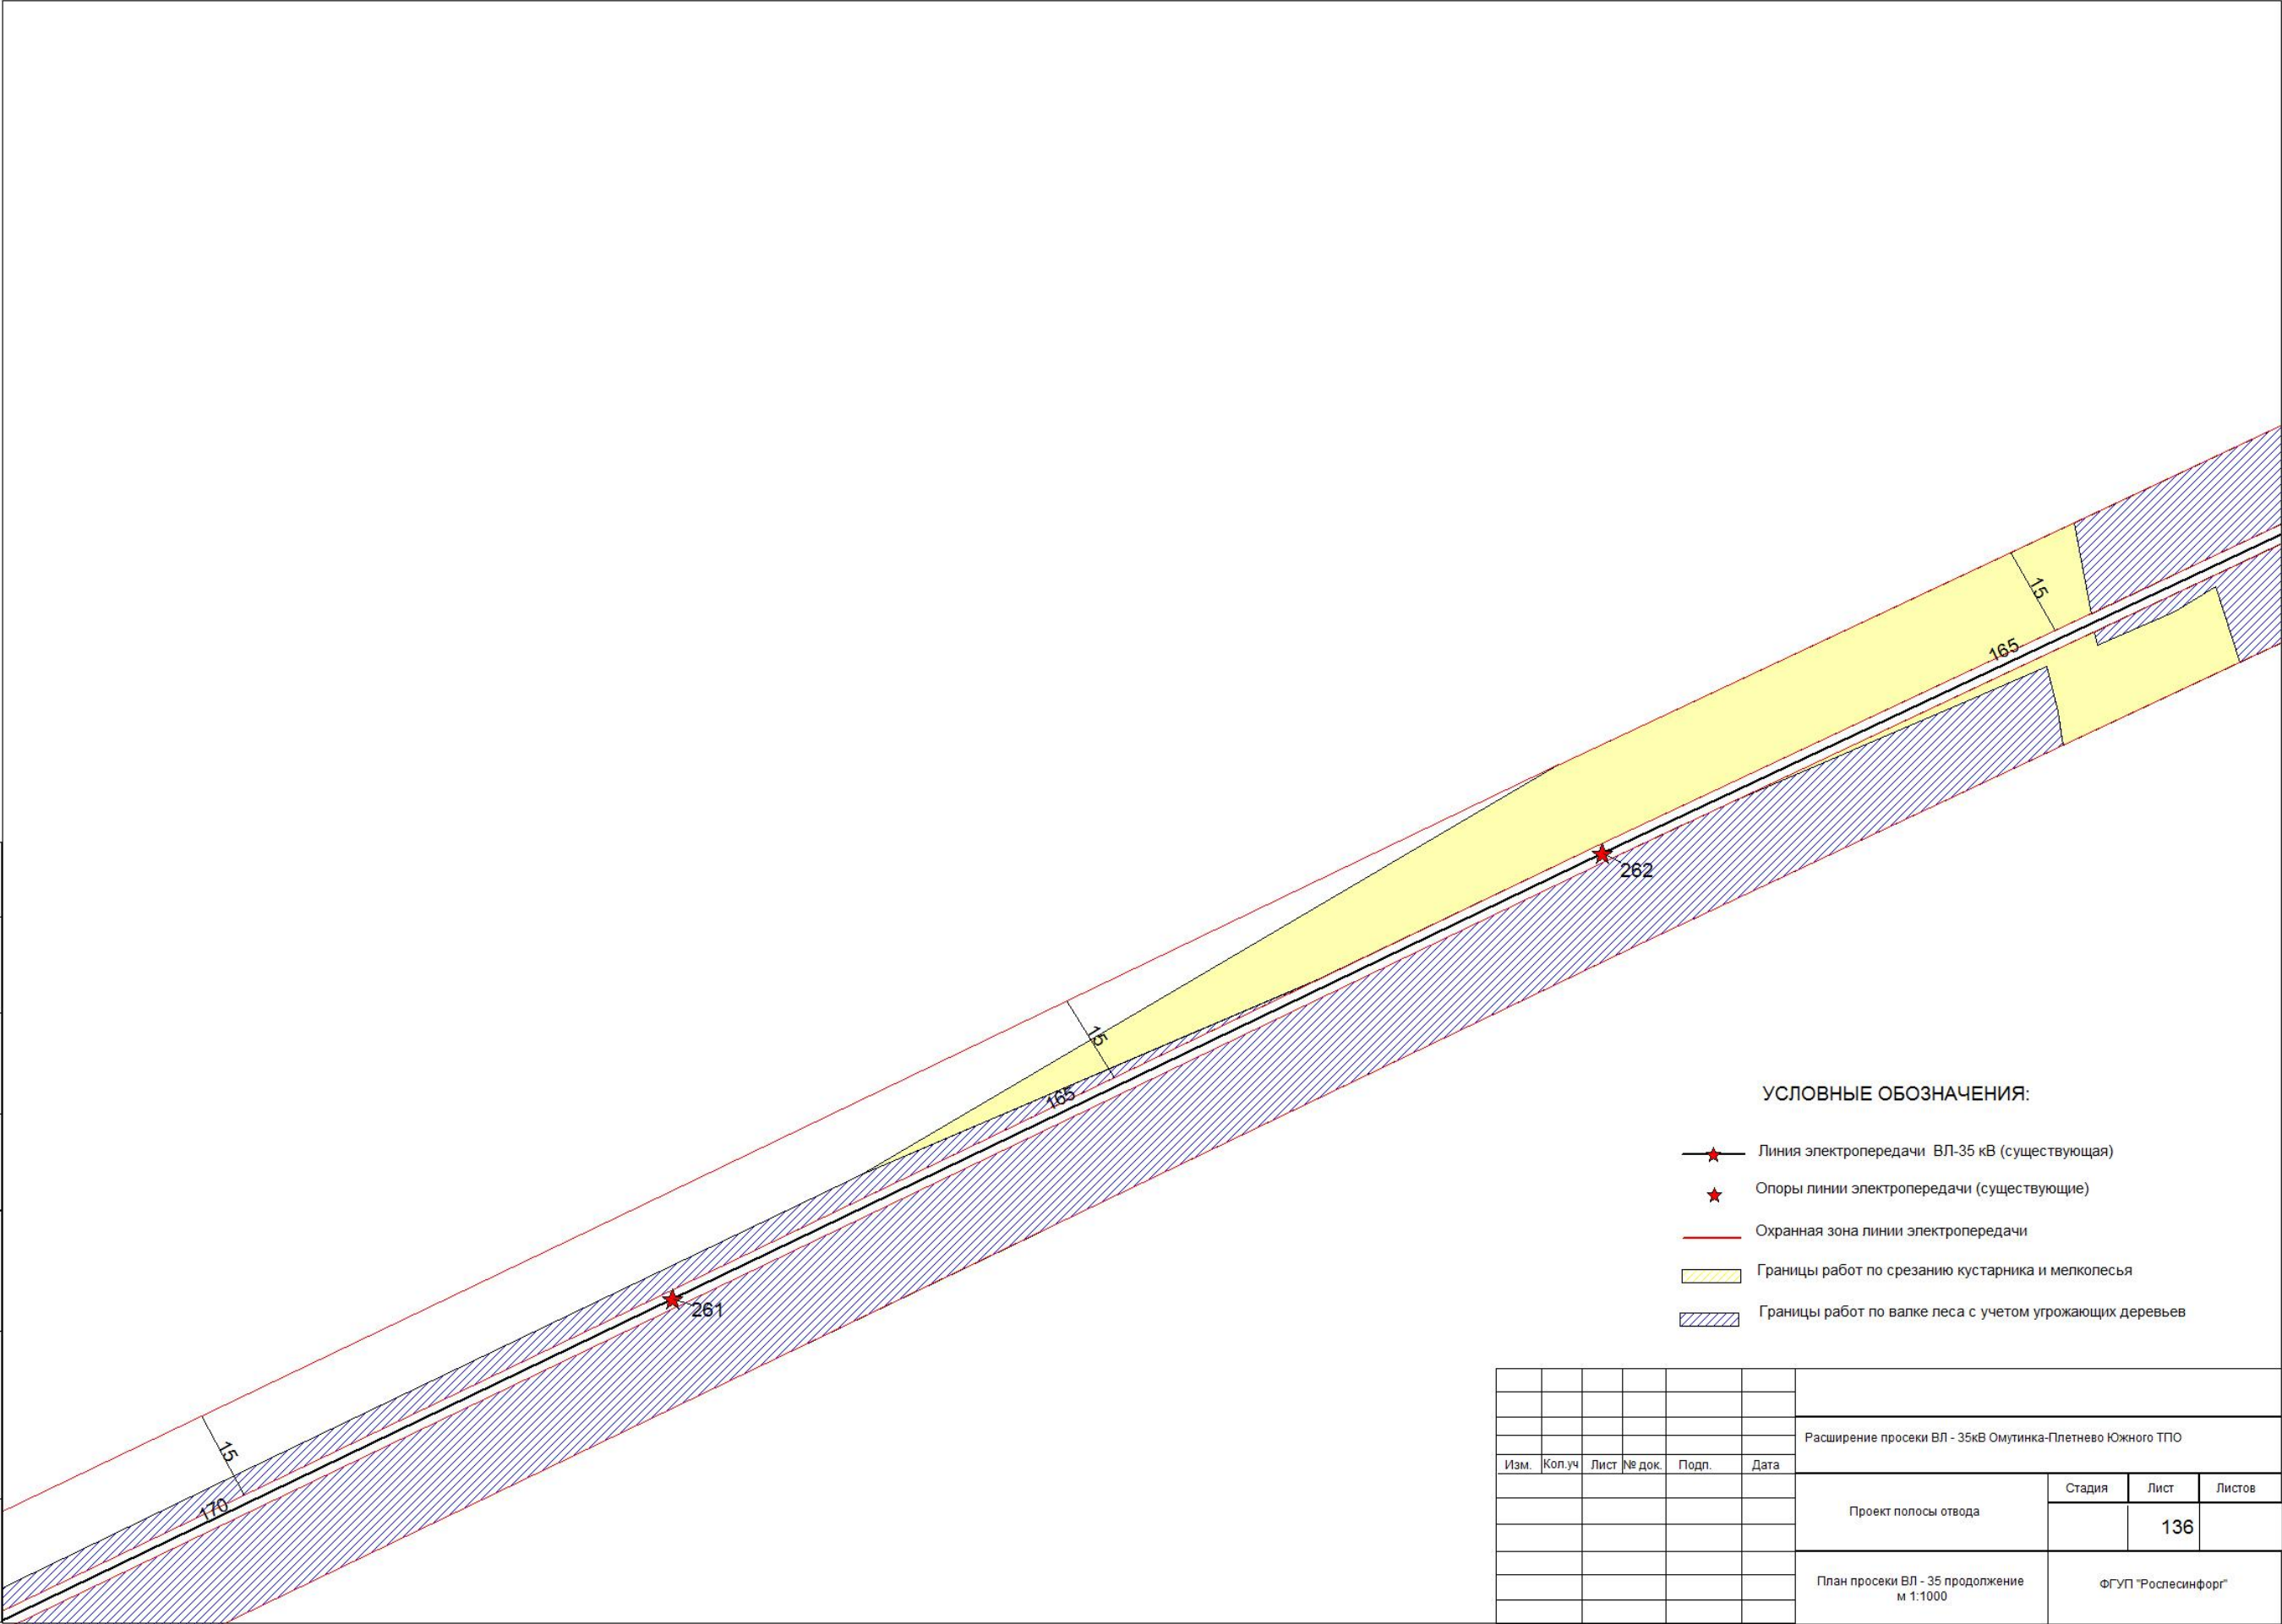


УСЛОВНЫЕ ОБОЗНАЧЕНИЯ:

- ★— Линия электропередачи ВЛ-35 кВ (существующая)
- ★ Опоры линии электропередачи (существующие)
- Охранная зона линии электропередачи
- Границы работ по срезанию кустарника и мелколесья
- Границы работ по валке леса с учетом угрожающих деревьев

							Расширение просеки ВЛ - 35кВ Омутинка-Плетнево Южного ТПО			
Изм.	Коп.уч	Лист	№ док.	Подп.	Дата		Проект полосы отвода	Стадия	Лист	Листов
									136	
							План просеки ВЛ - 35 продолжение м 1:1000		ФГУП "Рослесинфорг"	




Согласовано			
Инв. № подл.	Подп. и дата	Взам. инв. №	

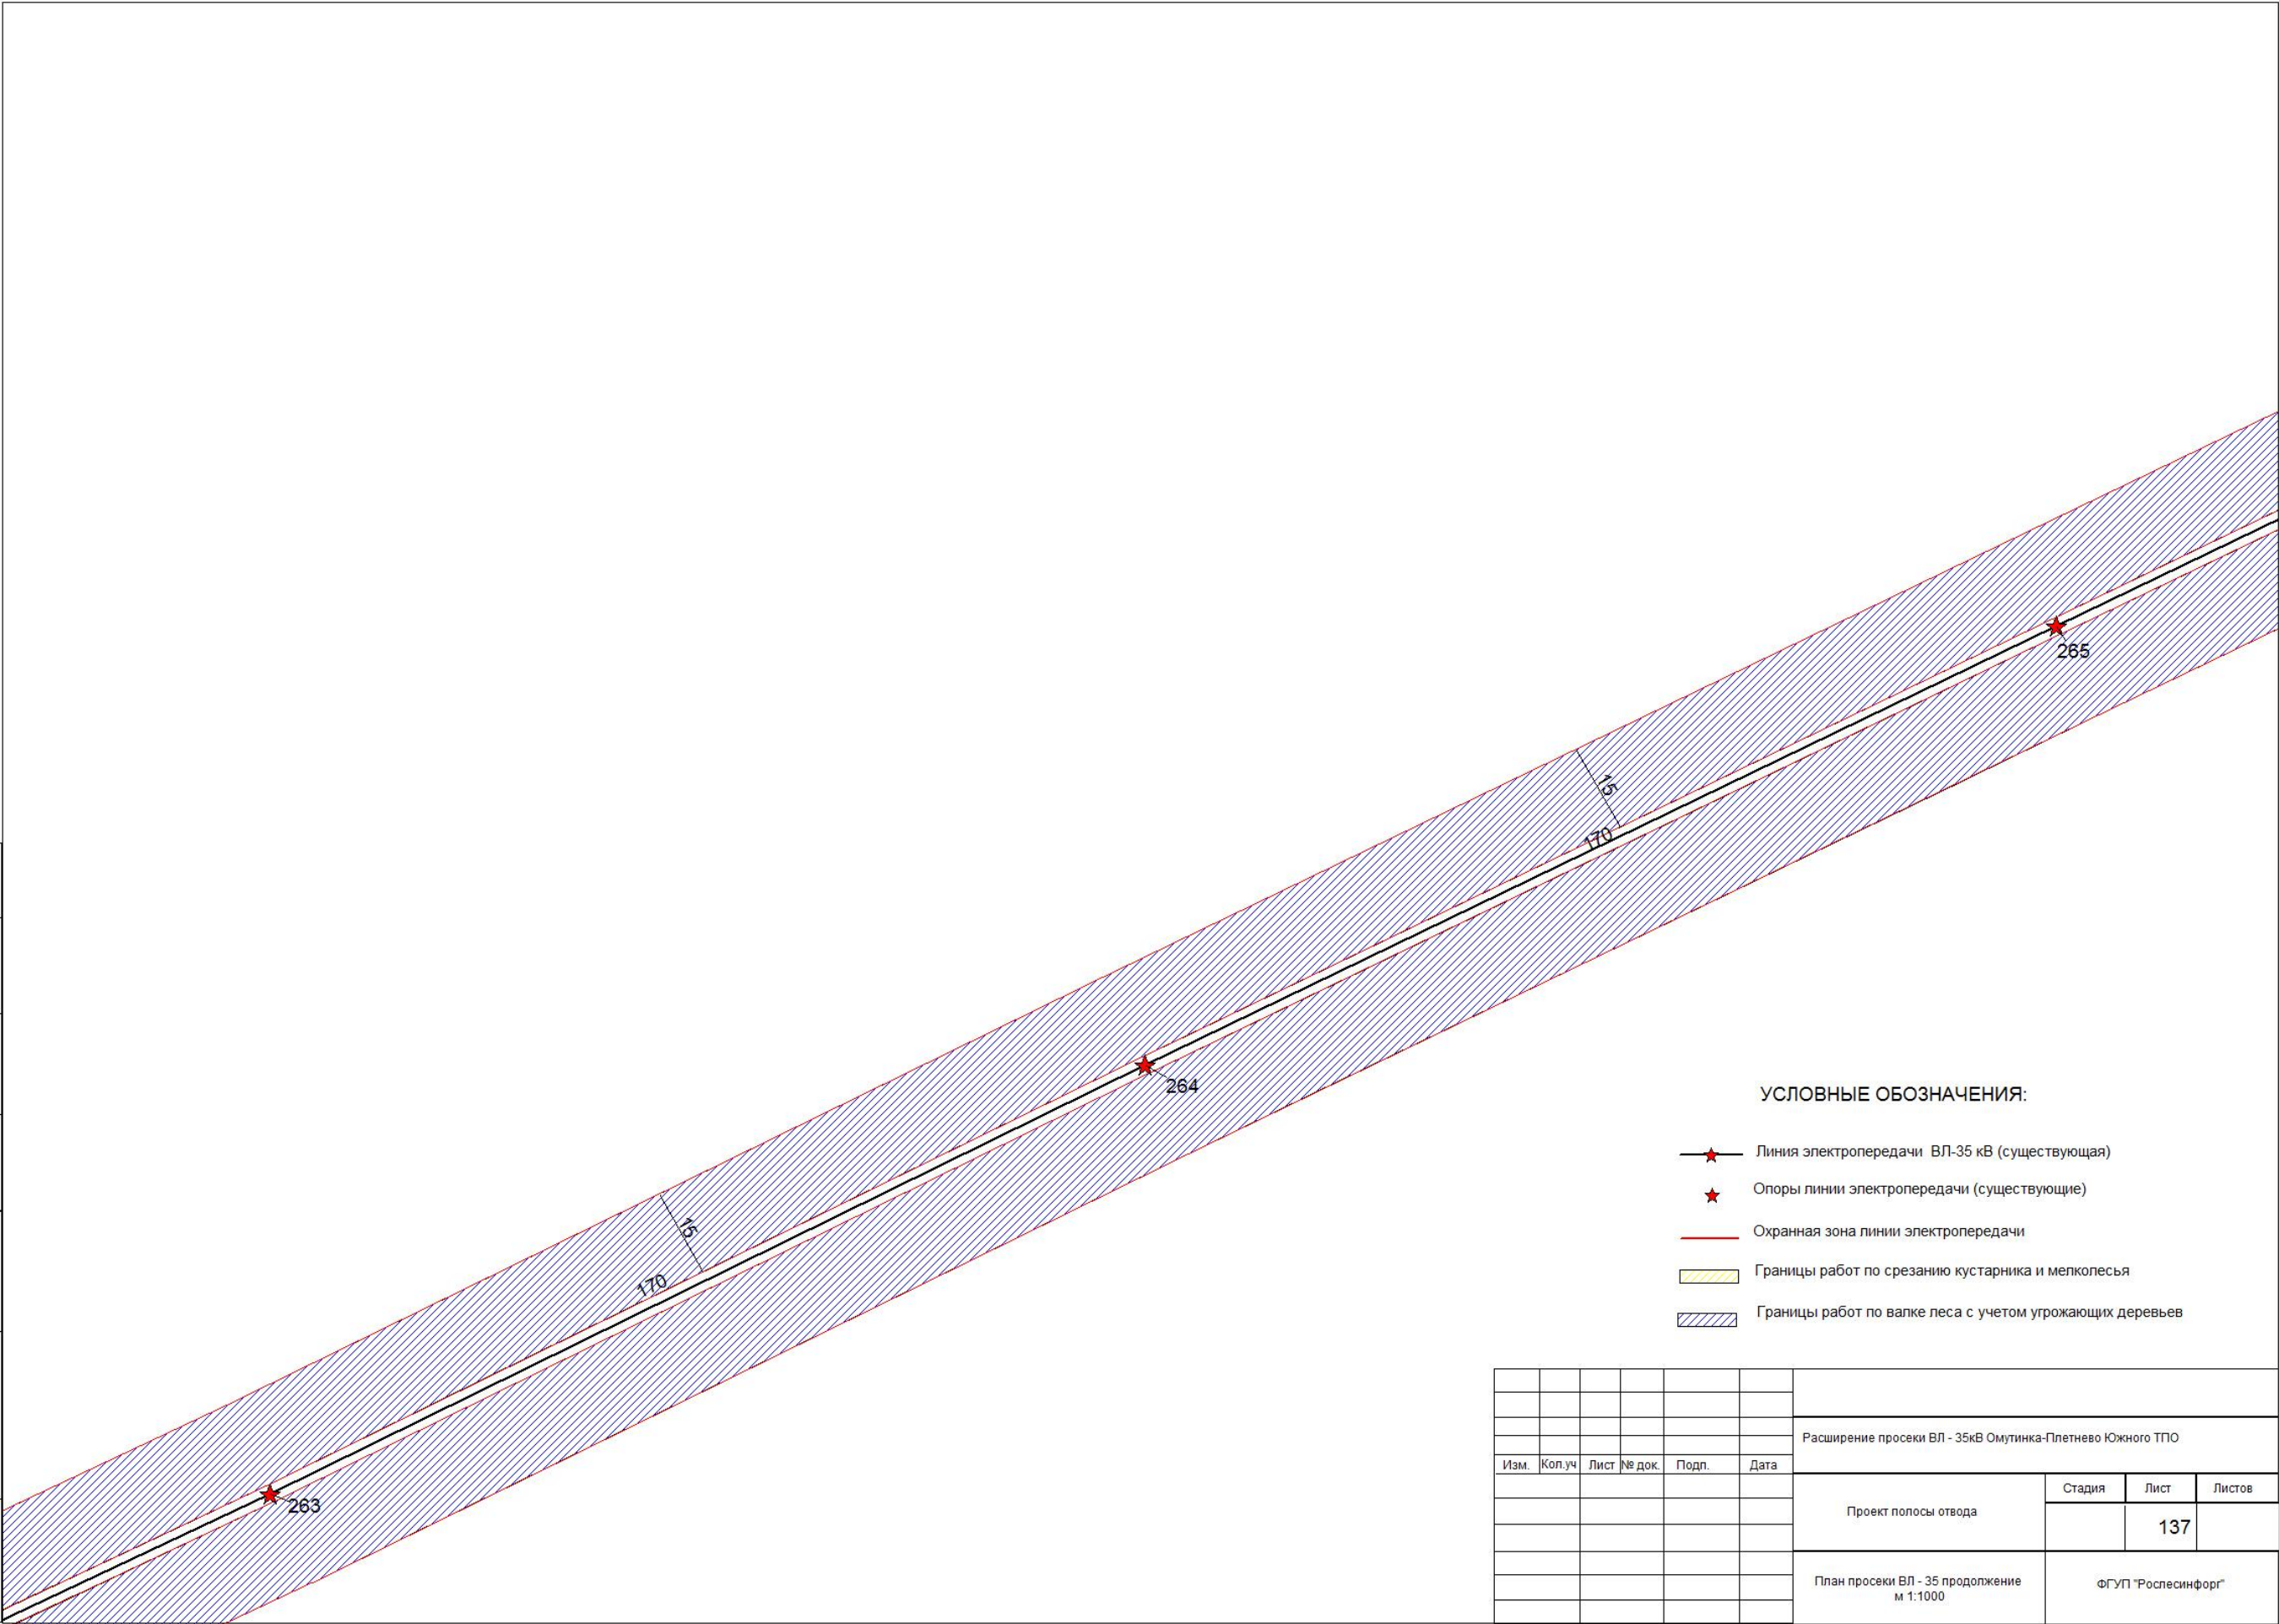



Согласовано				
Инв. № подл.	Подп. и дата	Взам. инв. №		

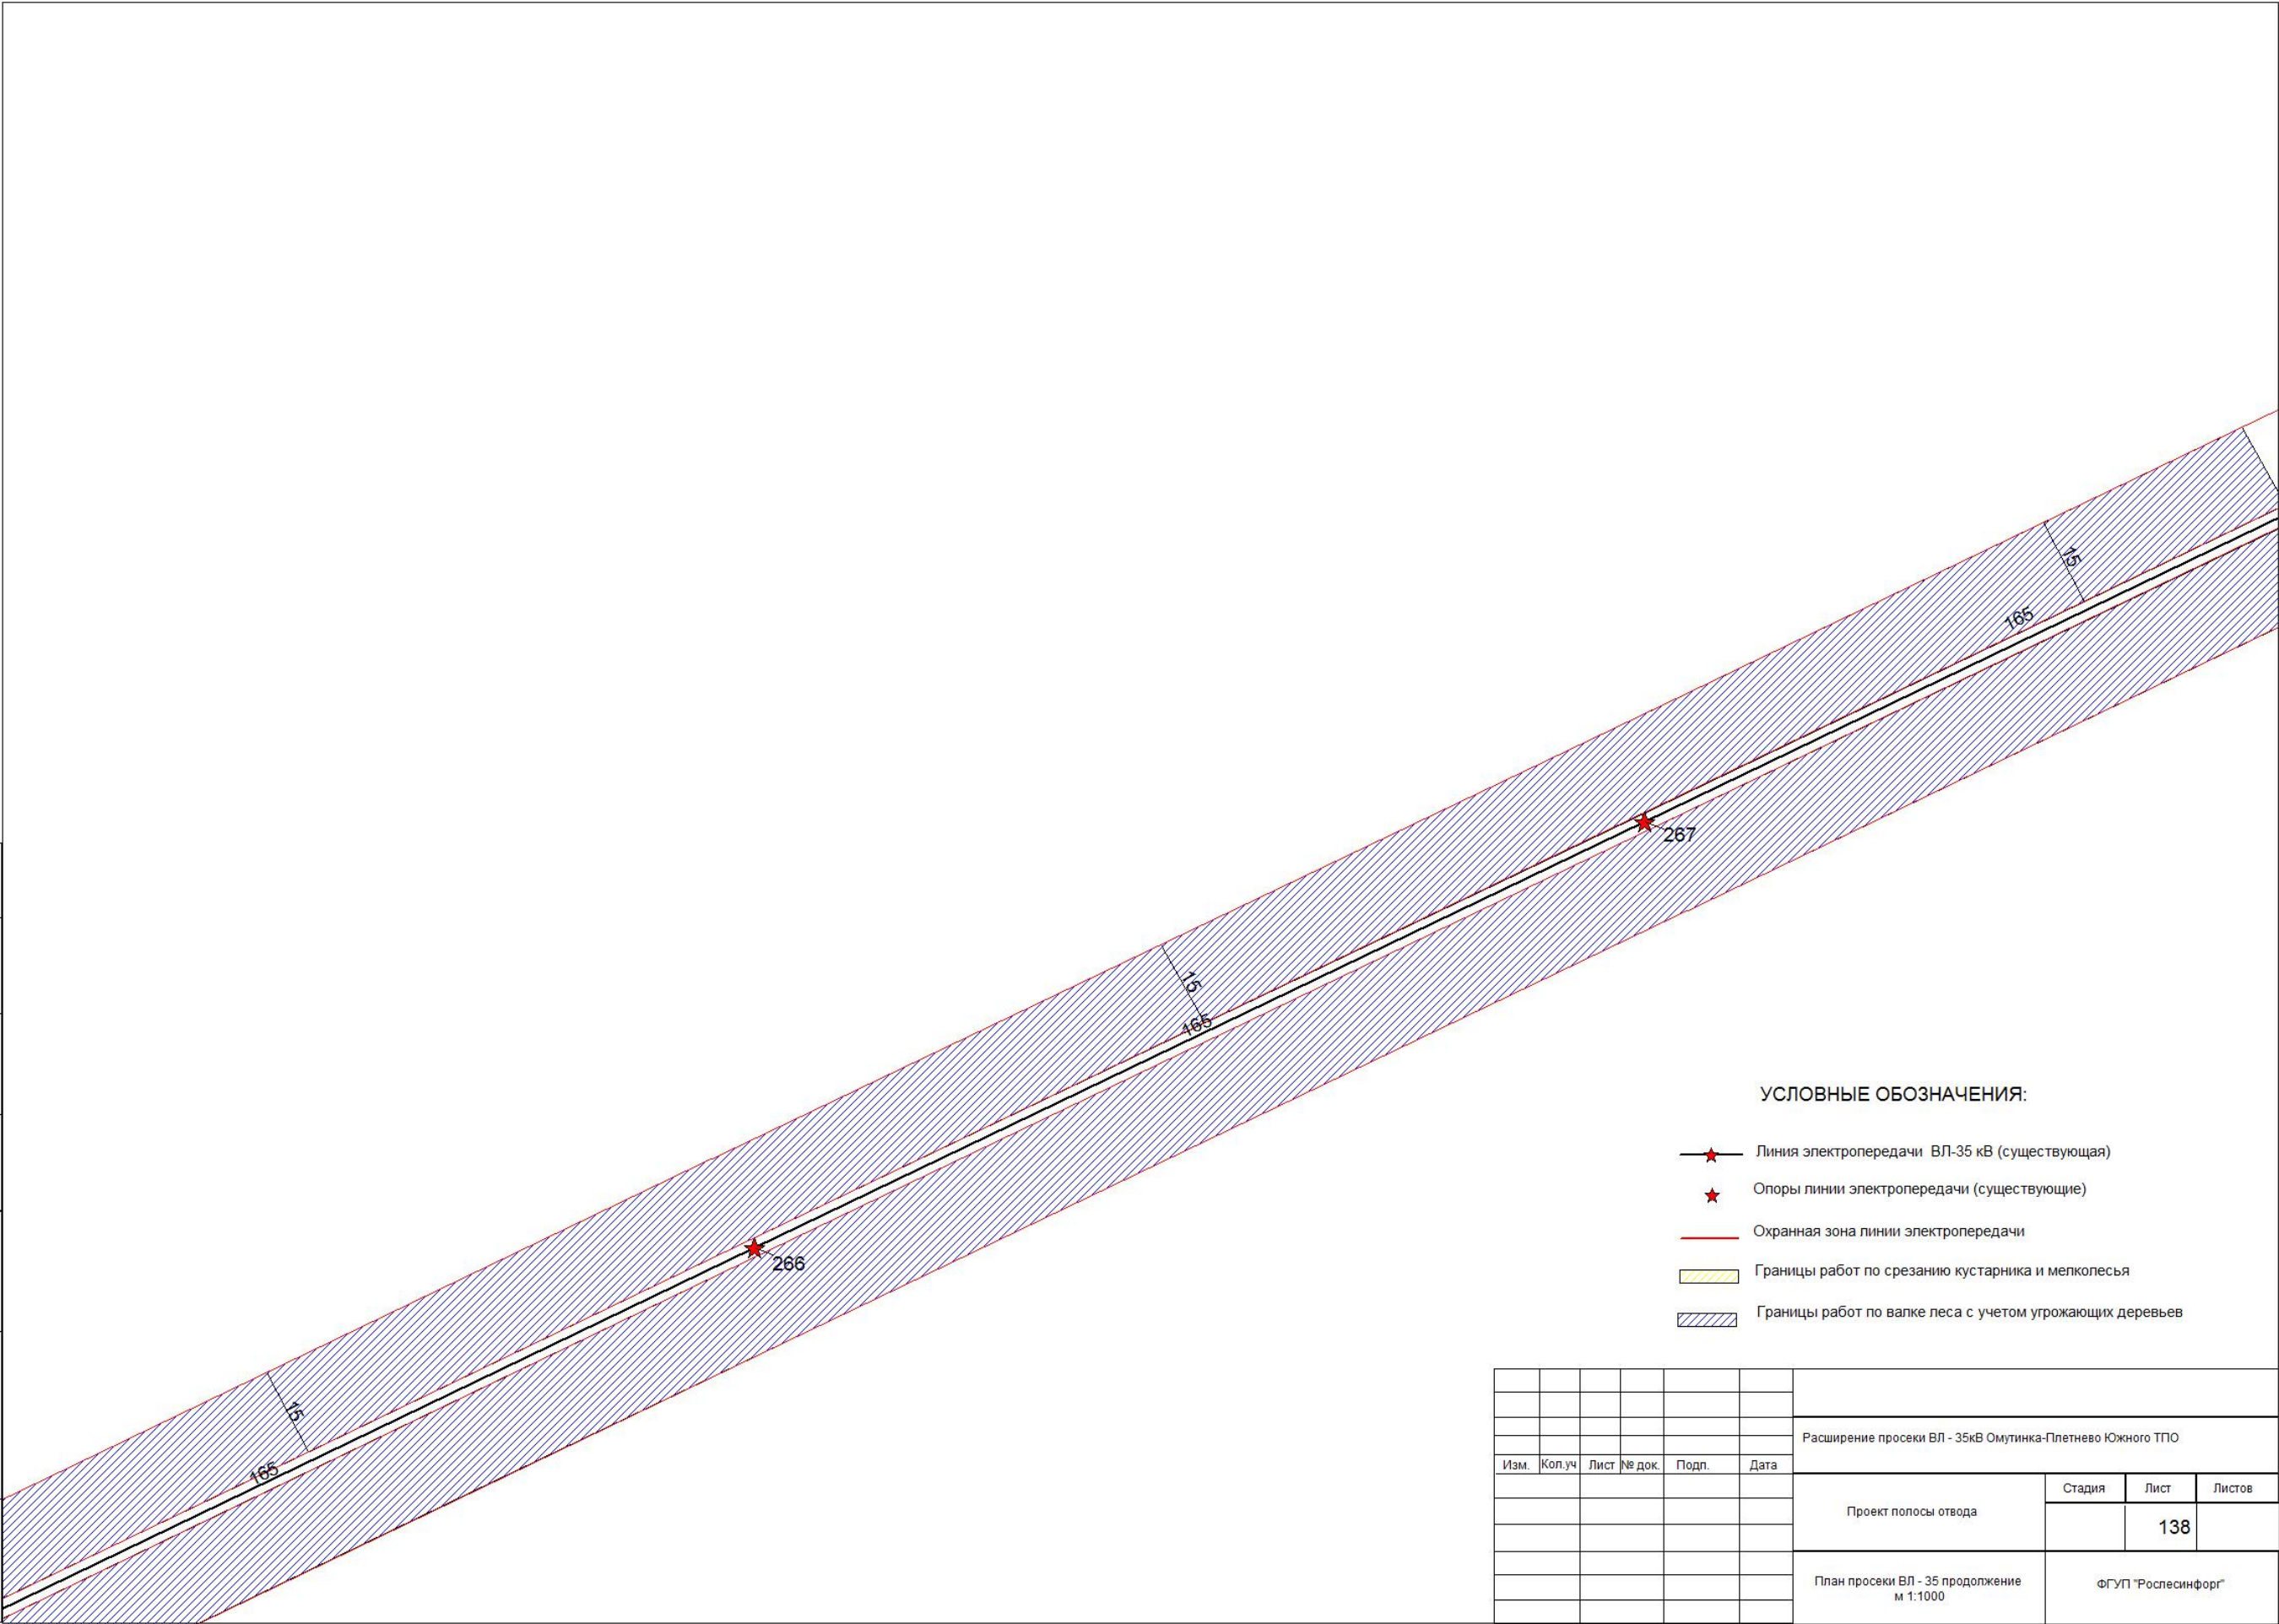


УСЛОВНЫЕ ОБОЗНАЧЕНИЯ:

- ★— Линия электропередачи ВЛ-35 кВ (существующая)
- ★ Опоры линии электропередачи (существующие)
- Охранная зона линии электропередачи
- ▨ Границы работ по срезанию кустарника и мелколесья
- ▤ Границы работ по валке леса с учетом угрожающих деревьев

							Расширение просеки ВЛ - 35кВ Омутинка-Плетнево Южного ТПО			
Изм.	Коп.уч	Лист	№ док.	Подп.	Дата		Проект полосы отвода	Стадия	Лист	Листов
									138	
								ФГУП "Рослесинфорг"		
							План просеки ВЛ - 35 продолжение м 1:1000			




Согласовано				
Инв. № подл.	Подп. и дата	Взам. инв. №		

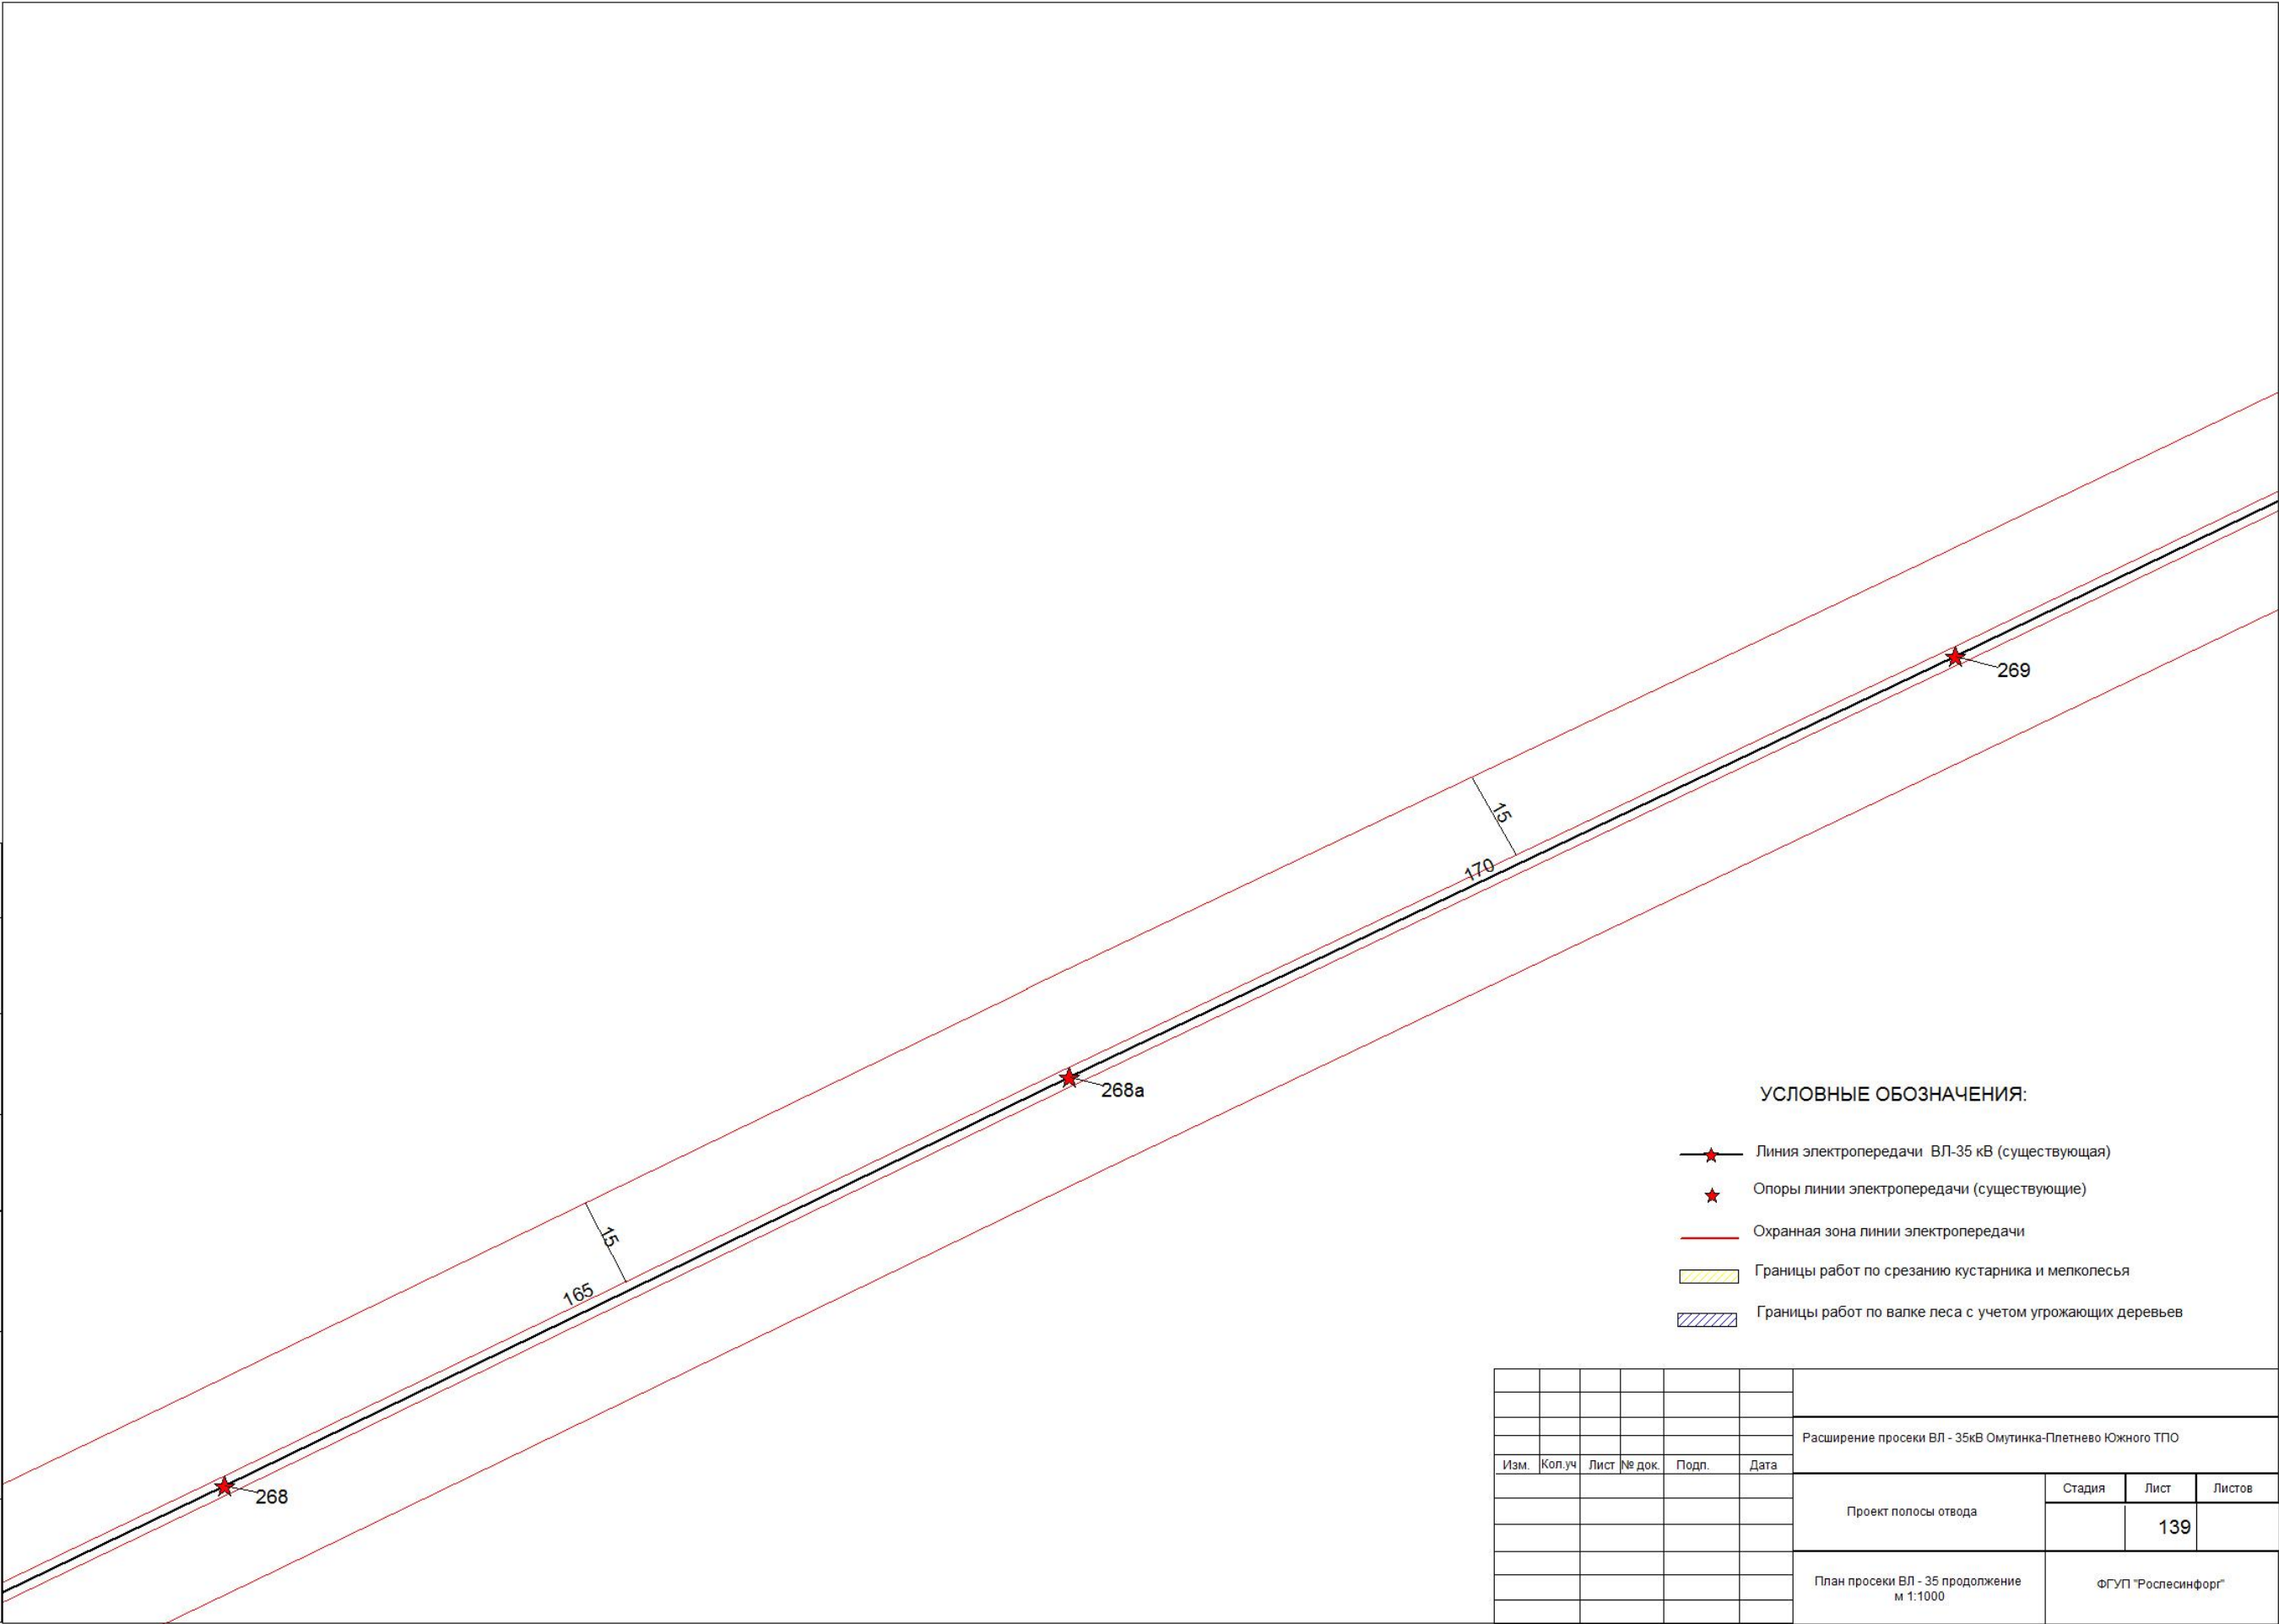




Согласовано					
Инв. № подл.	Подп. и дата	Взам. инв. №			

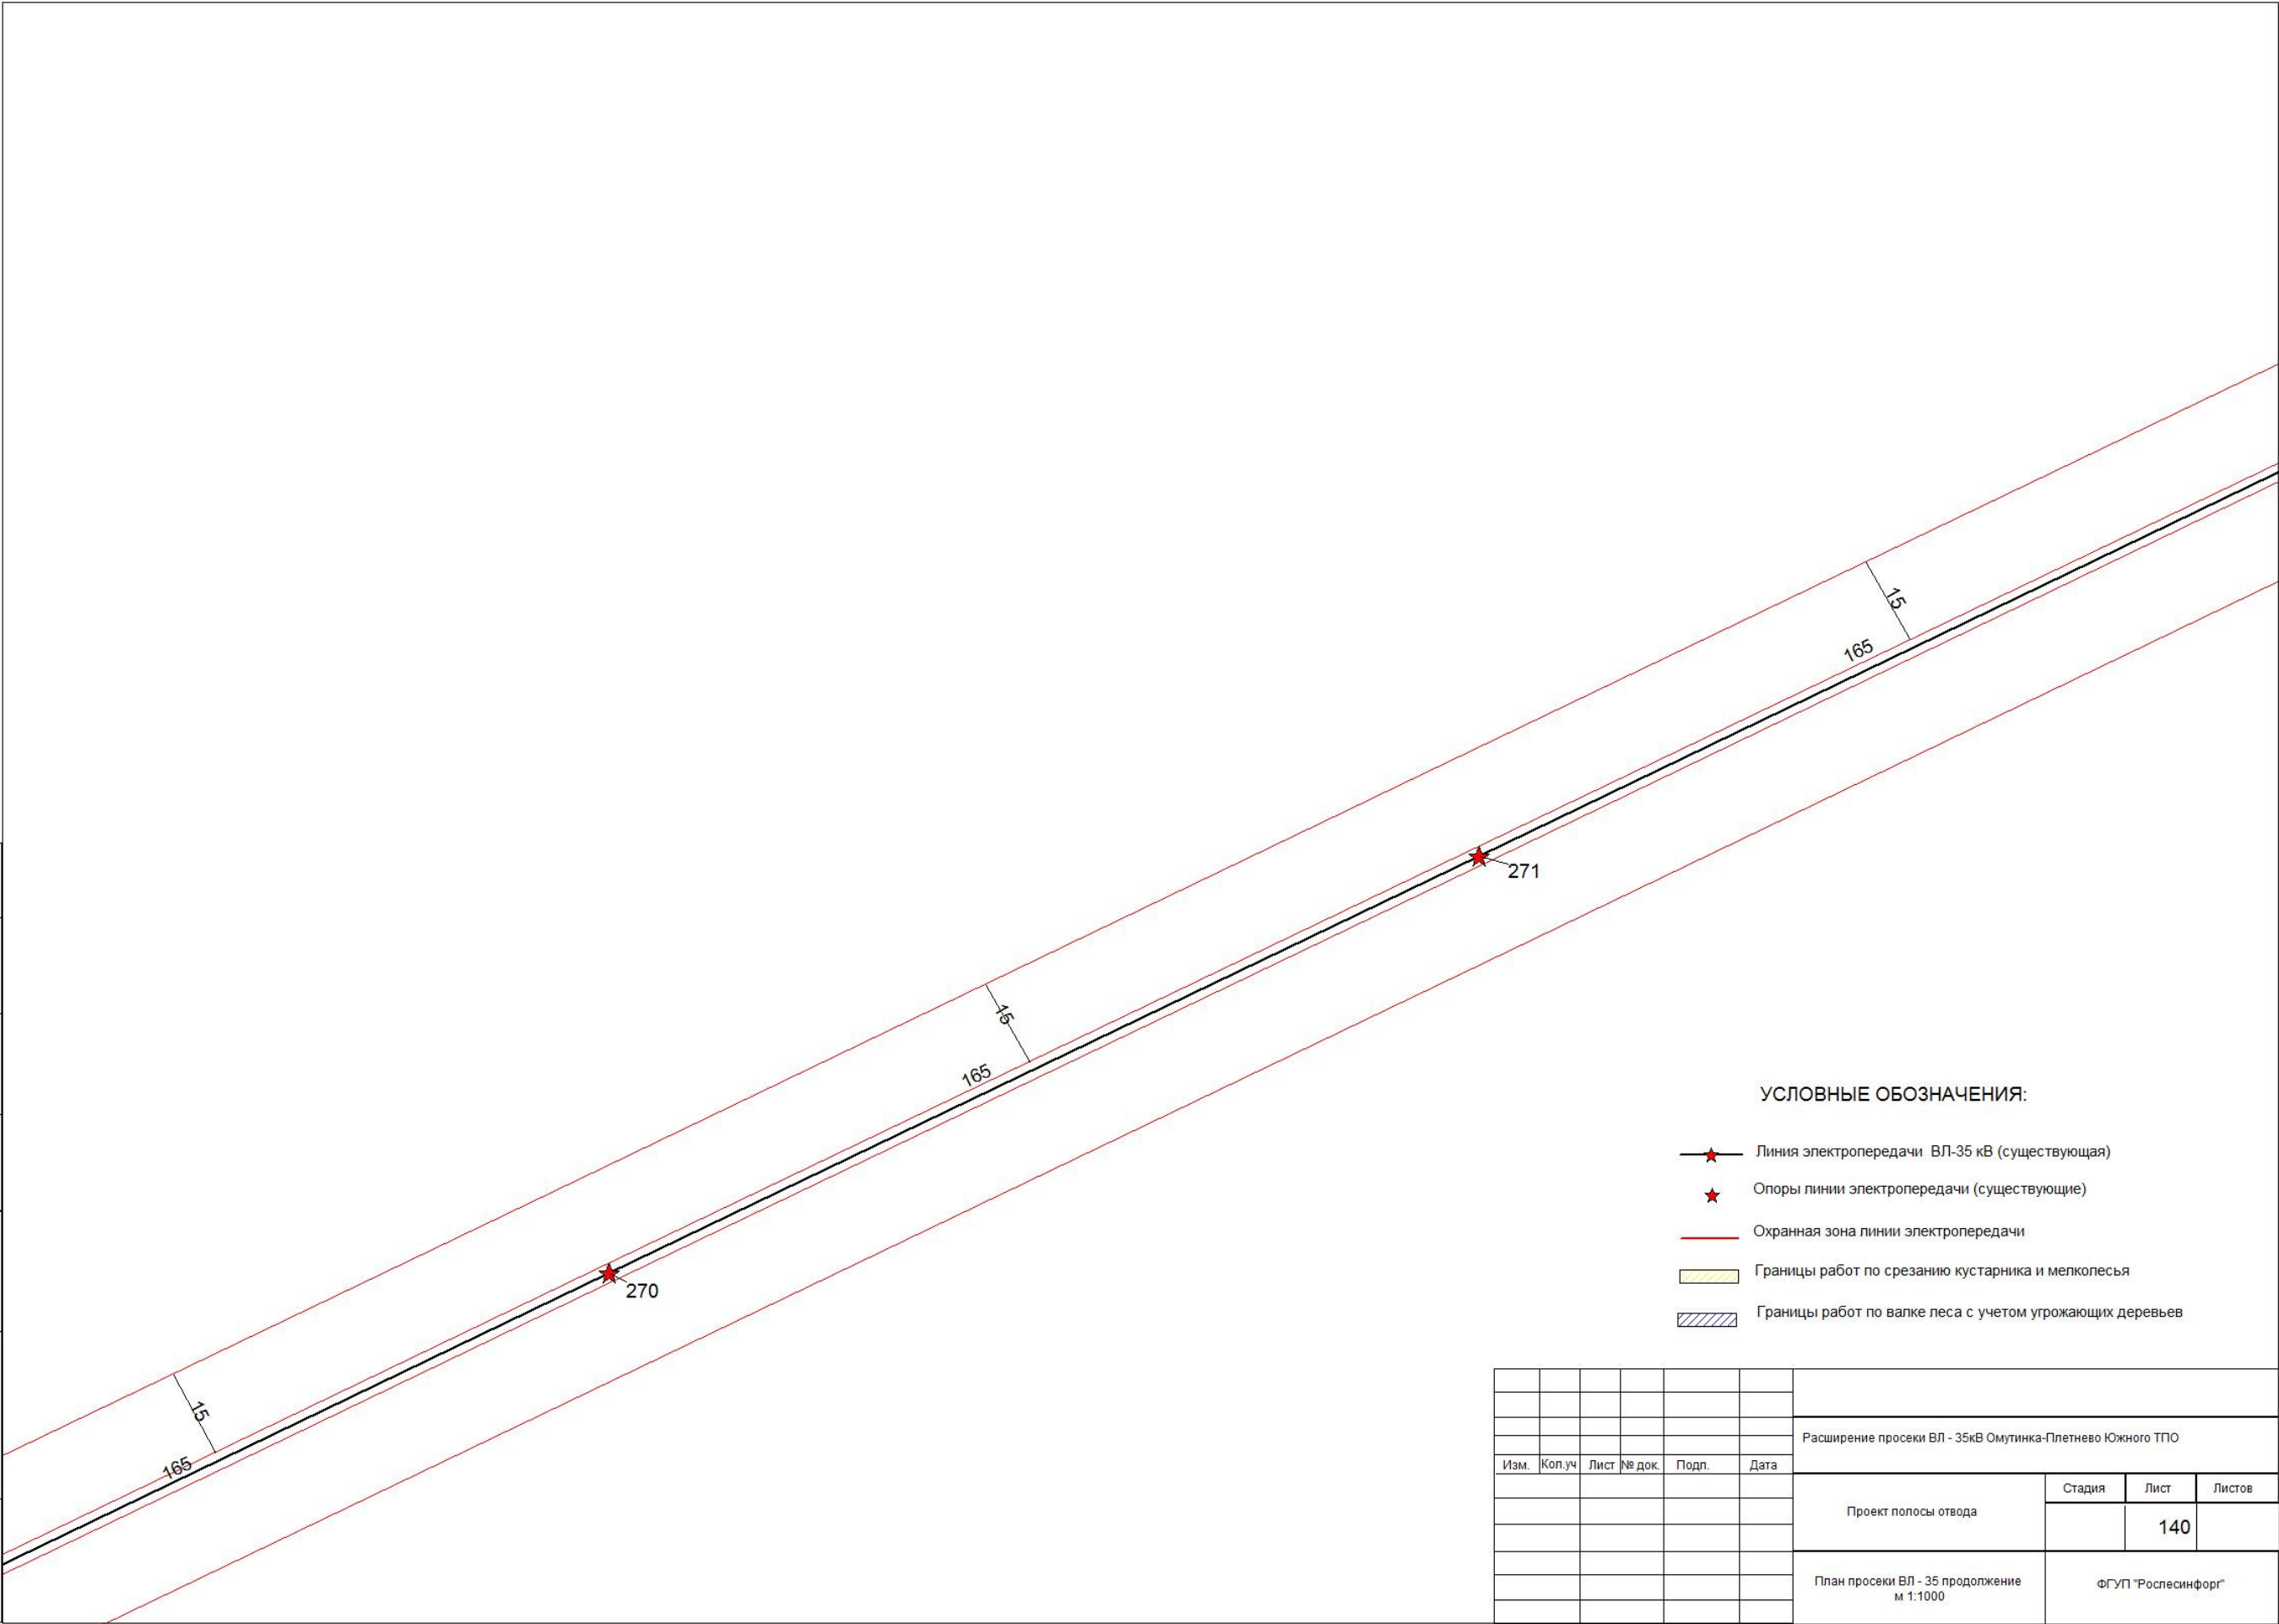




Согласовано					
Инв. № подл.	Подп. и дата	Взам. инв. №			

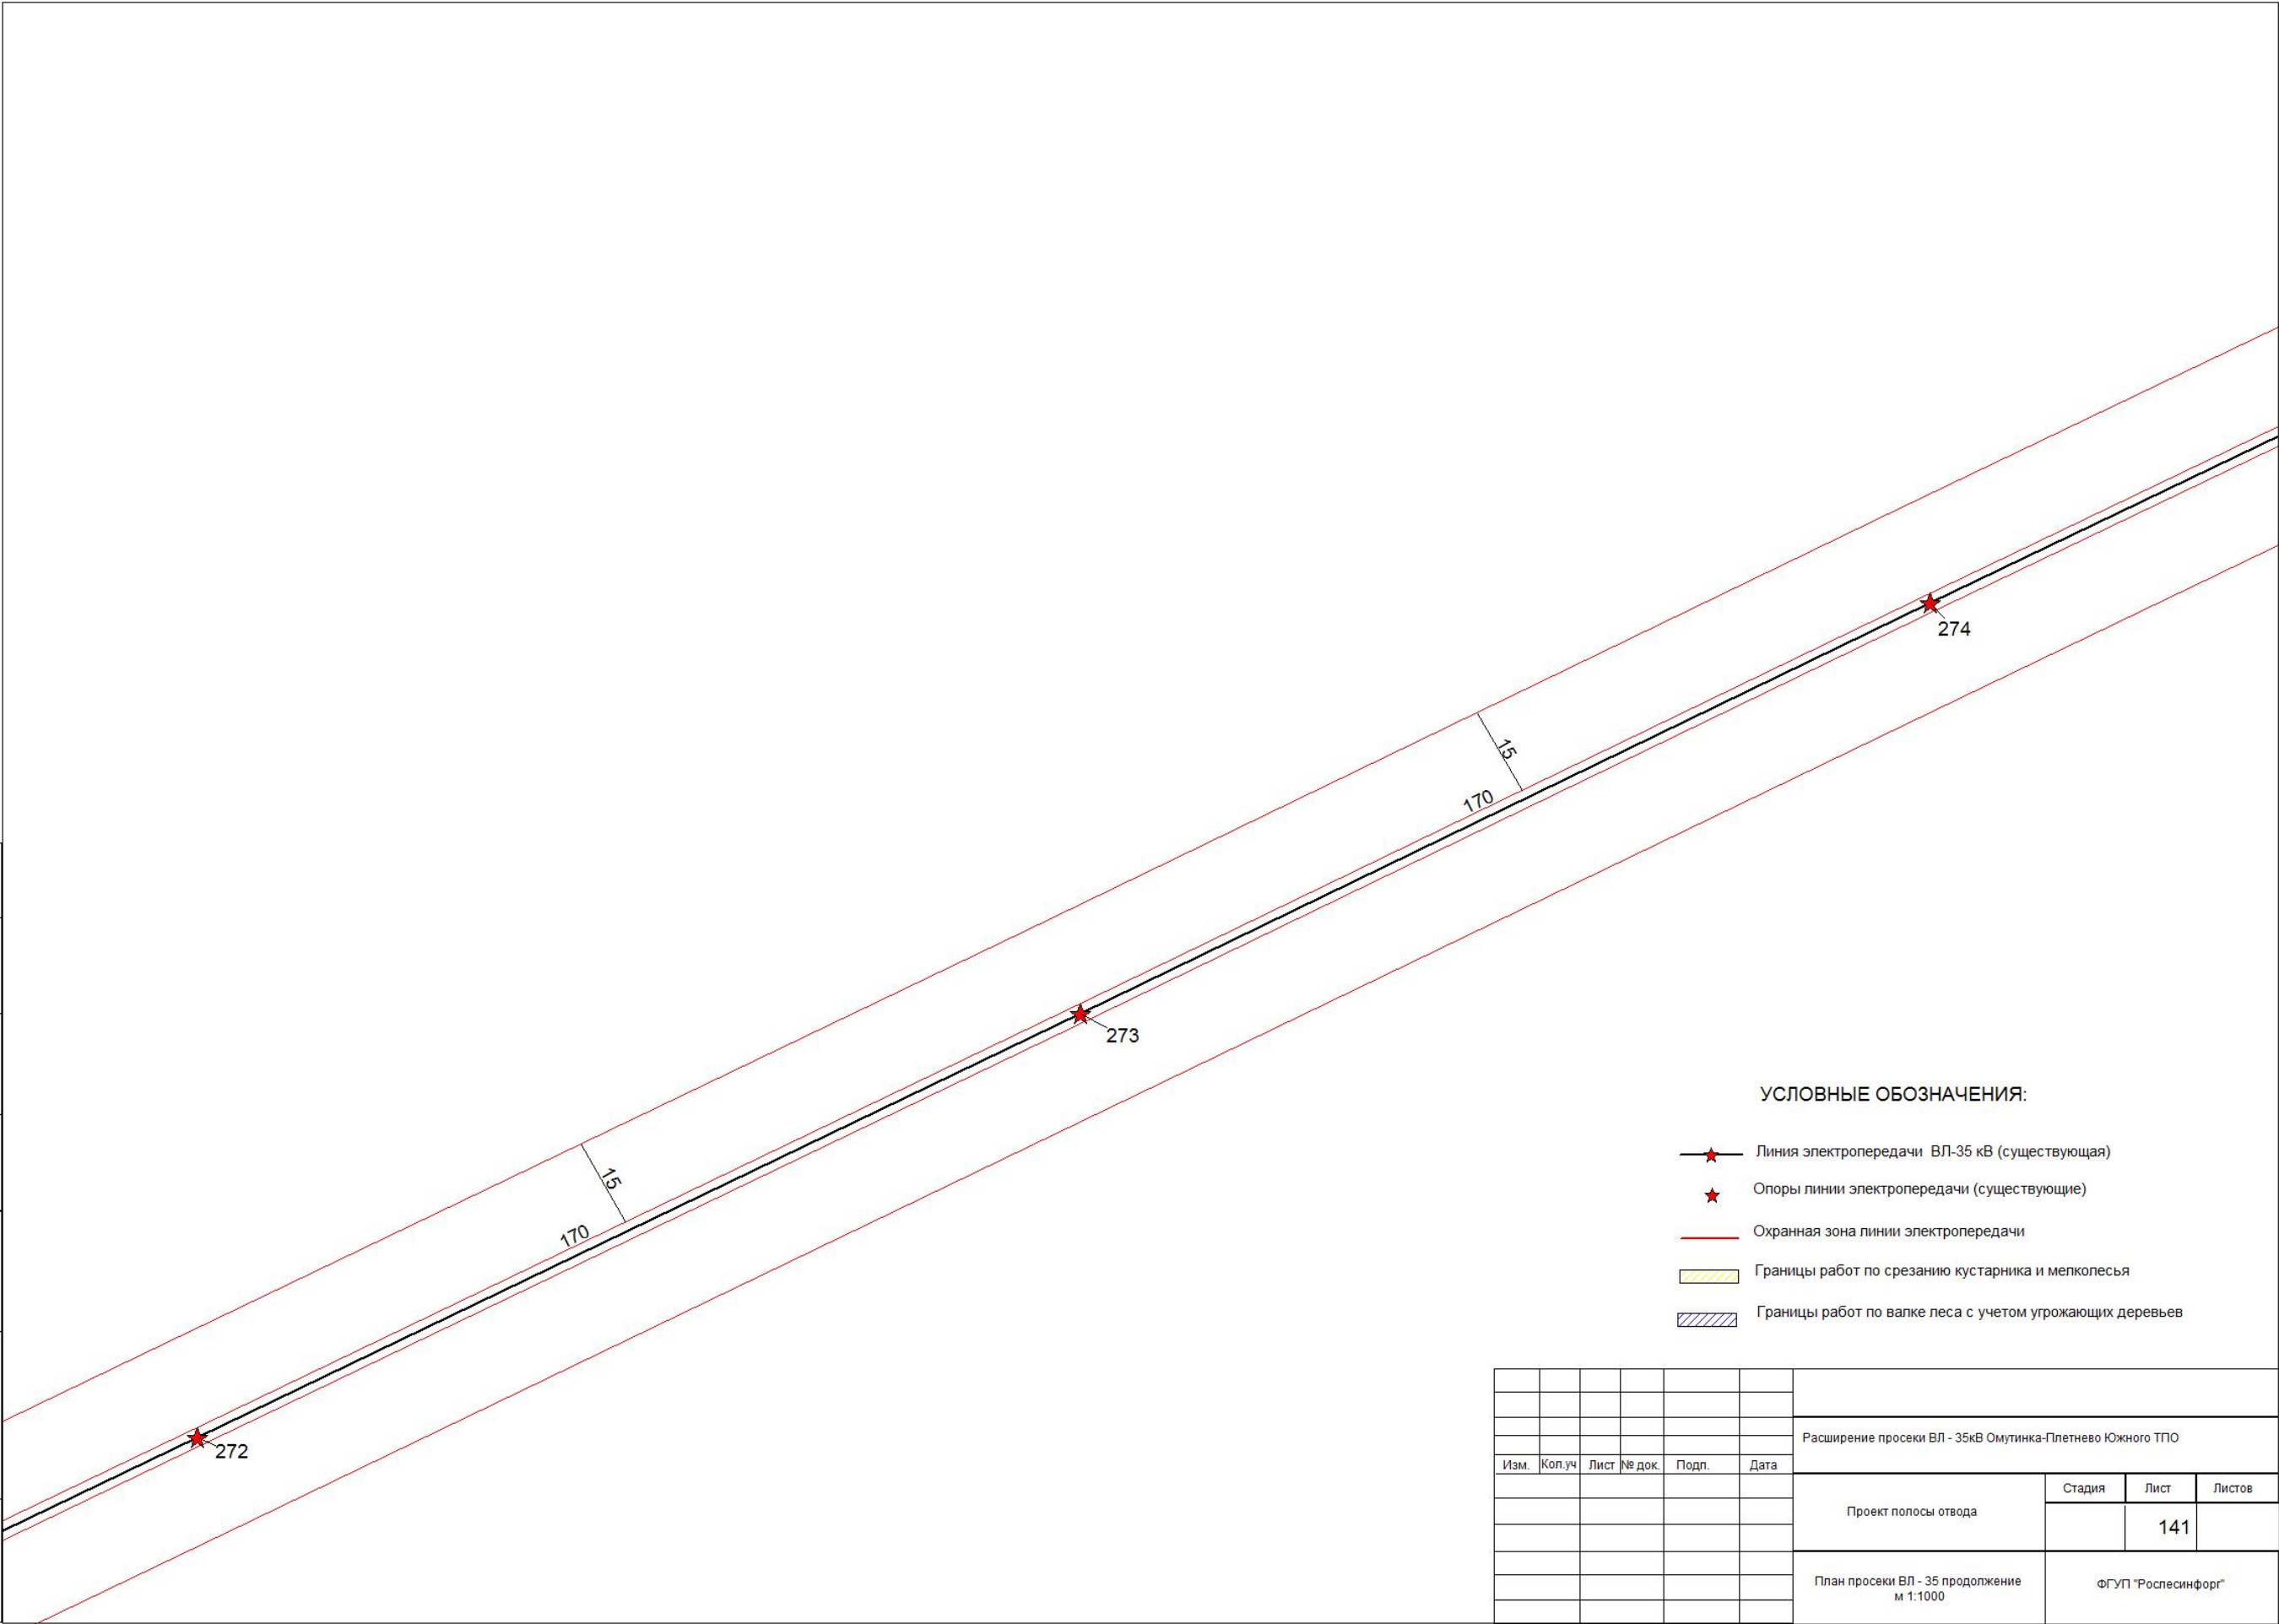




		Согласовано	
Инв. № подл.	Подп. и дата	Взам. инв. №	

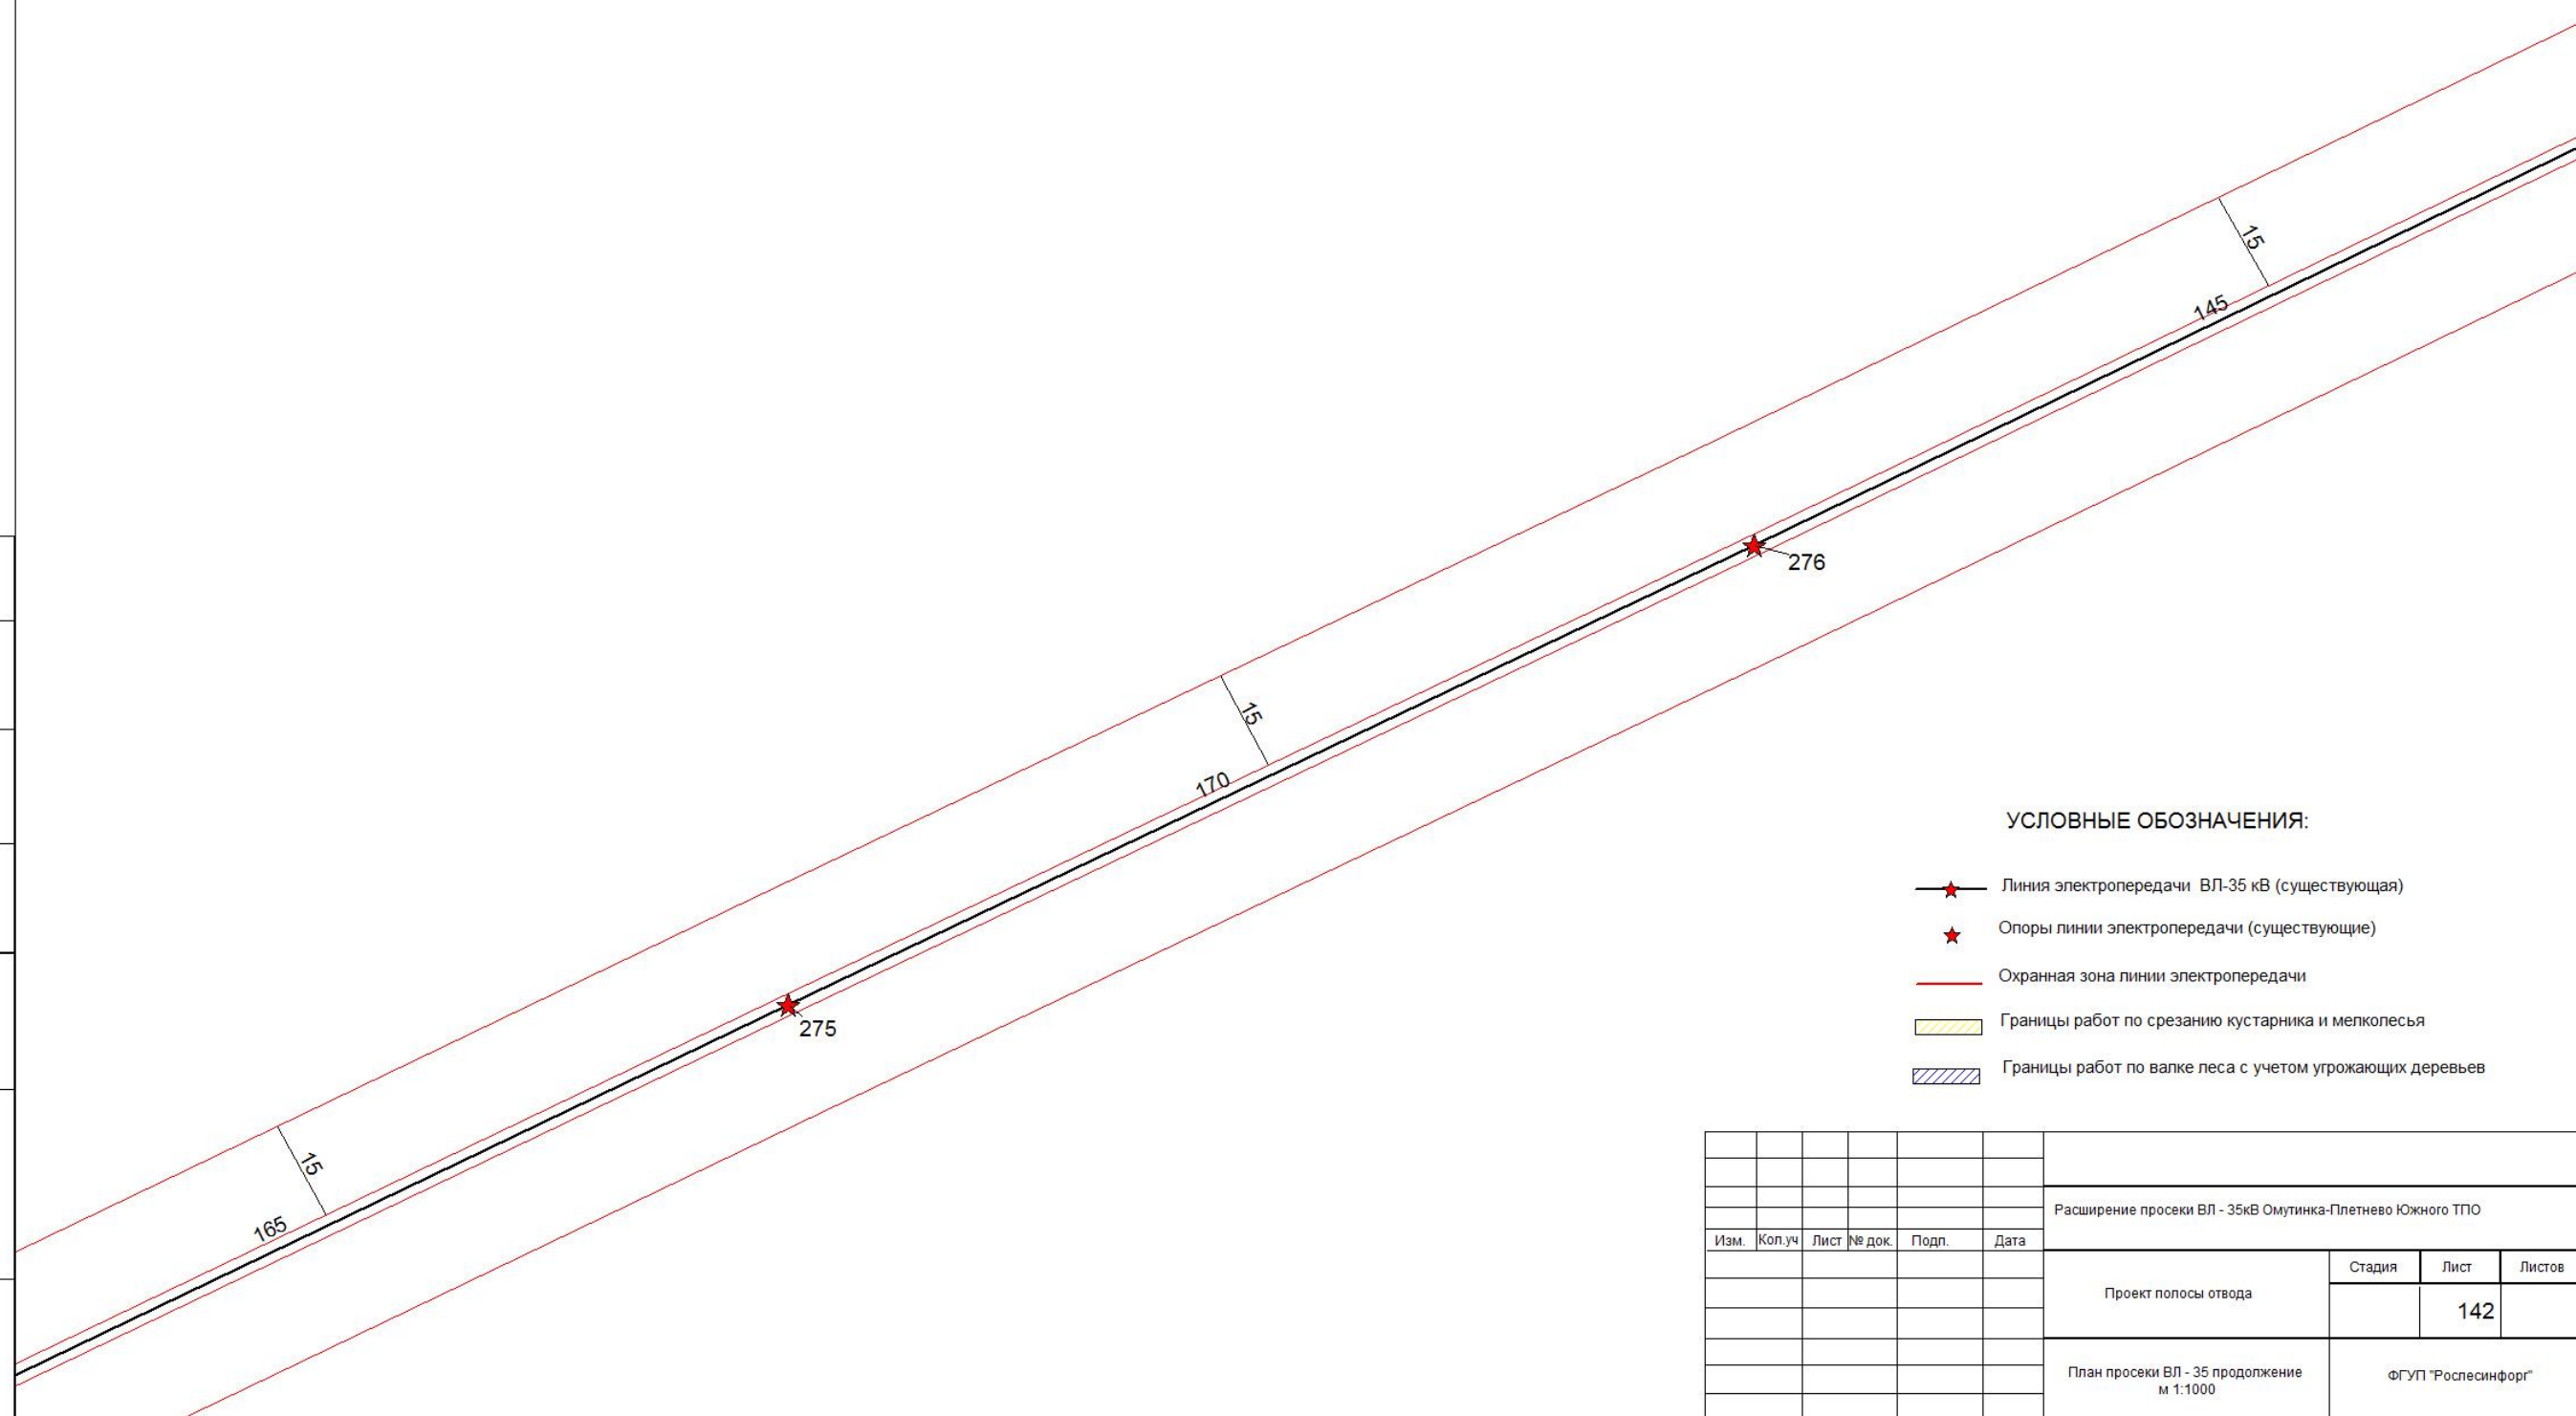

							Расширение просеки ВЛ - 35кВ Омутинка-Плетнево Южного ТПО		
Изм.	Коп.уч	Лист	№ док.	Подп.	Дата				
						Проект полосы отвода	Стадия	Лист	Листов
								142	
						План просеки ВЛ - 35 продолжение м 1:1000	ФГУП "Рослесинфорг"		




Согласовано					
Инов. № подл.	Подп. и дата	Взам. инв. №			

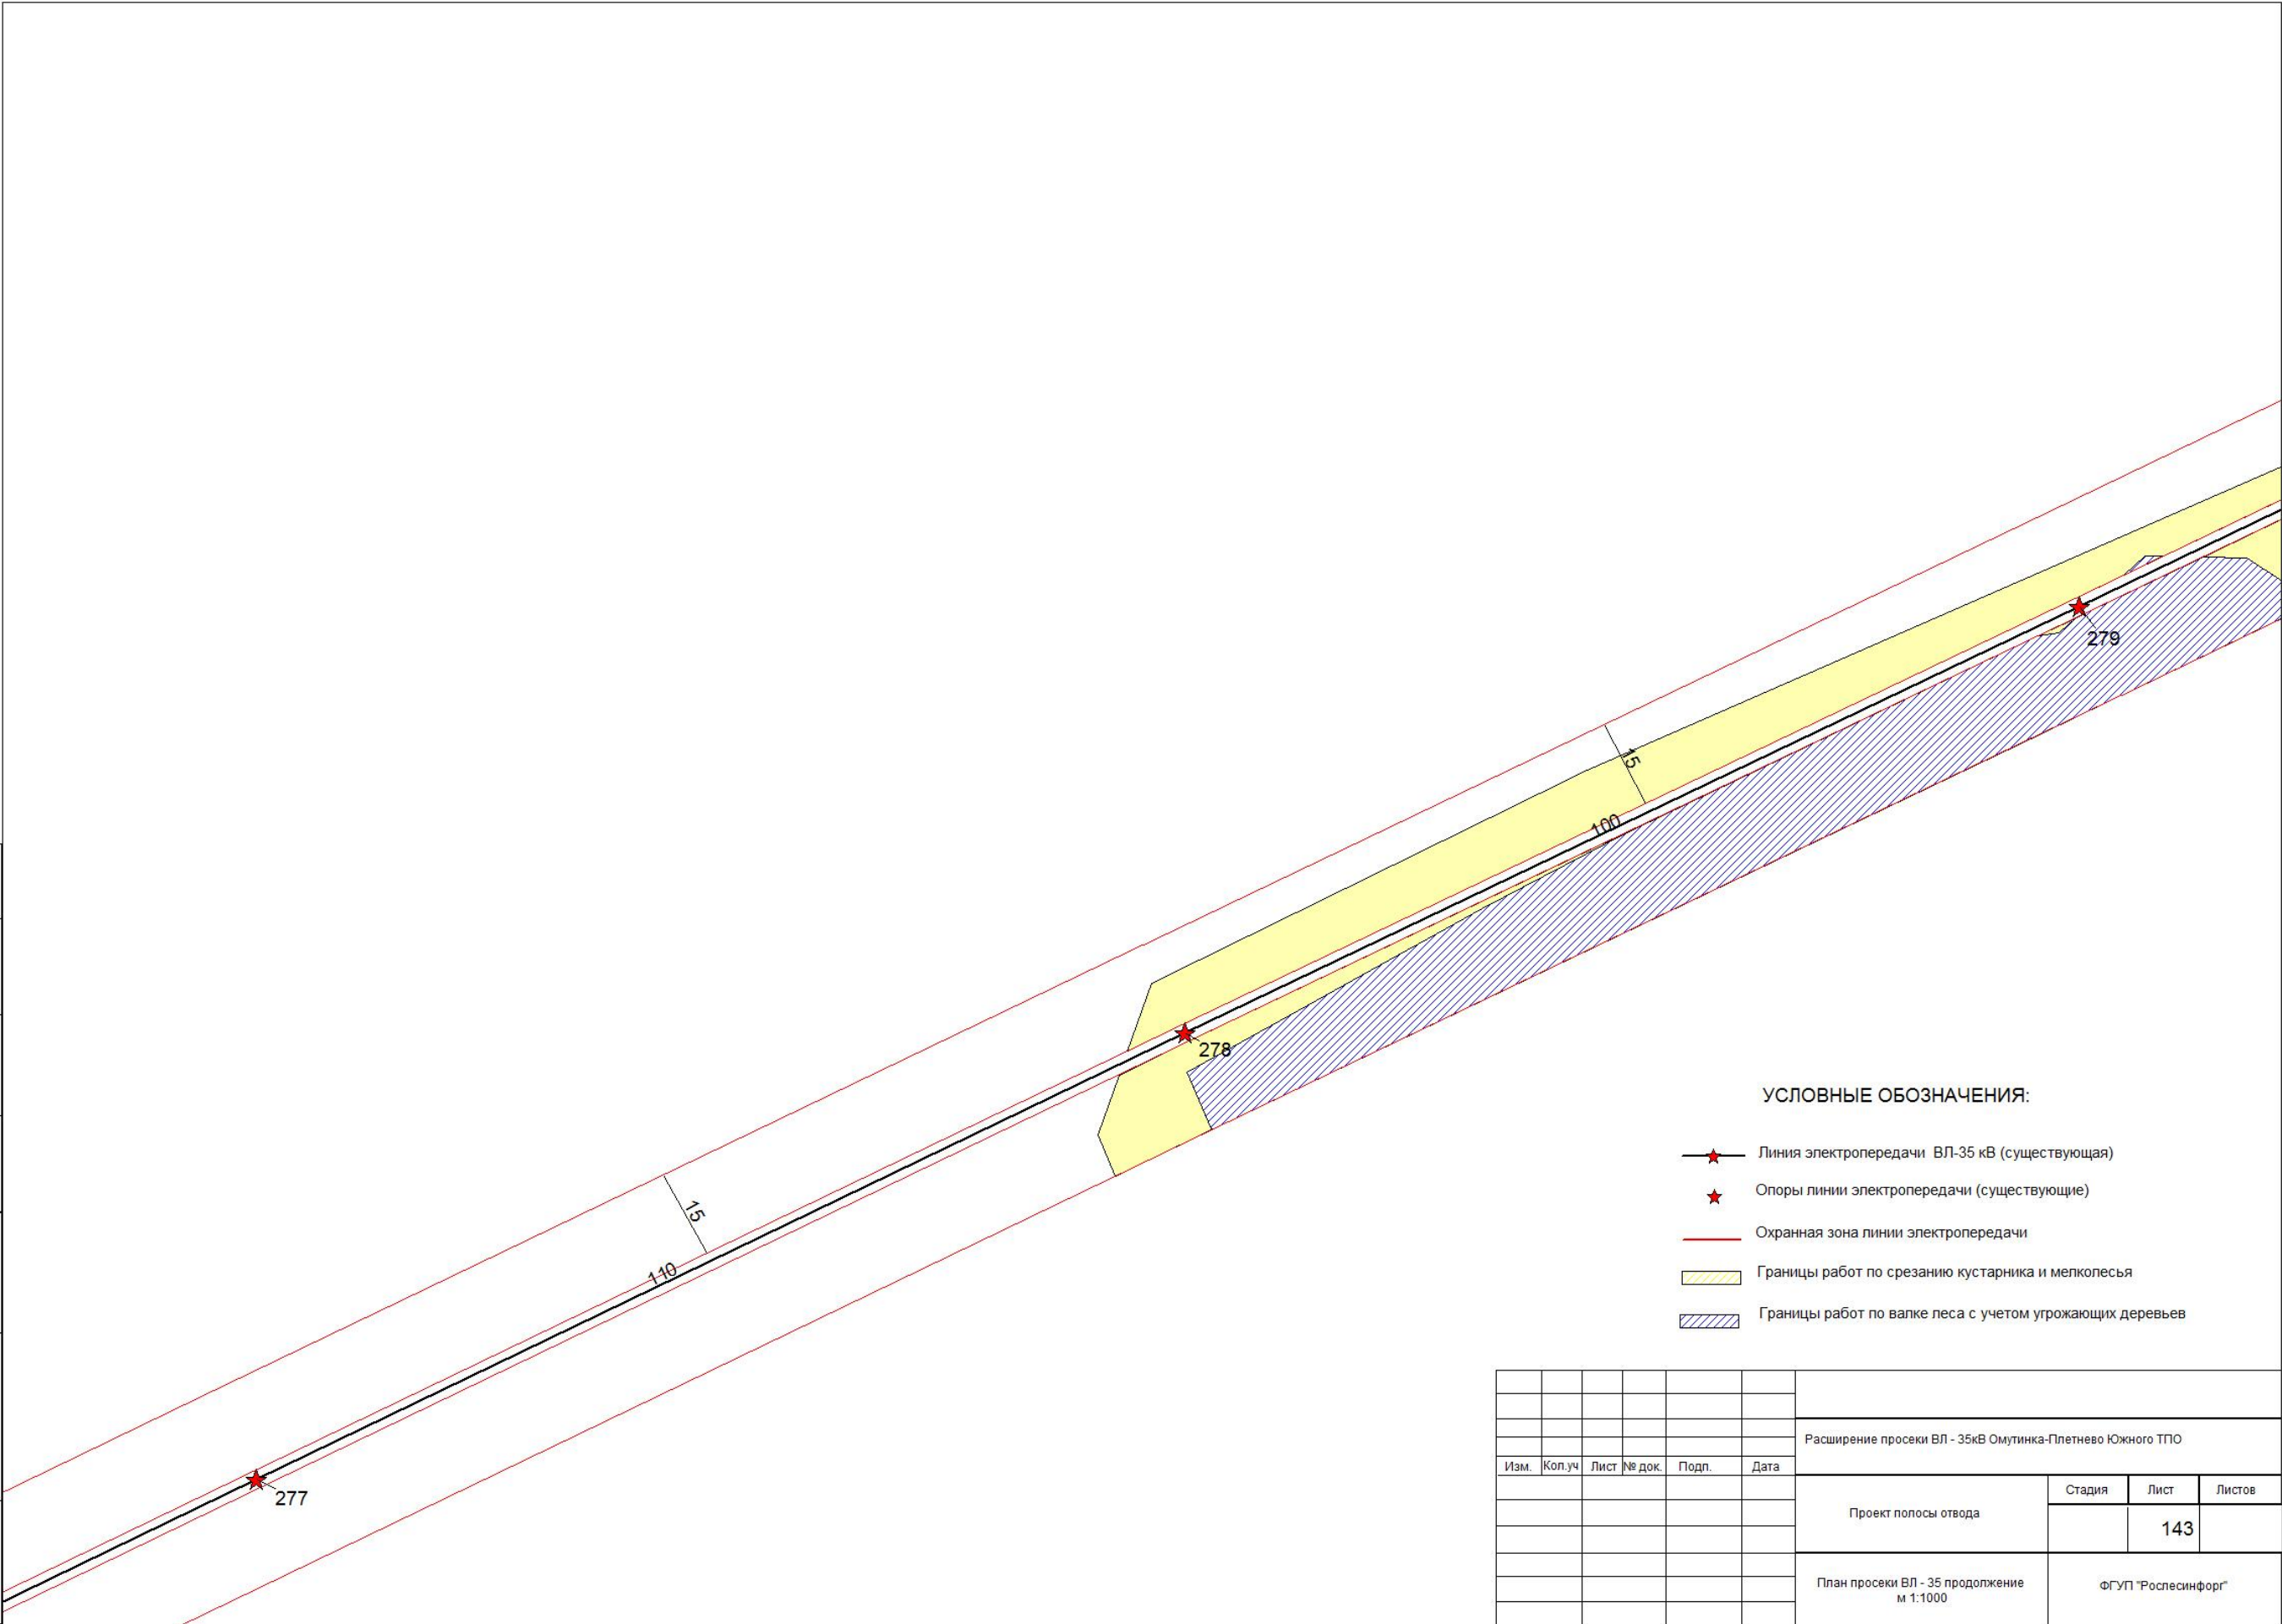




Согласовано					
Инв. № подл.	Подп. и дата	Взам. инв. №			

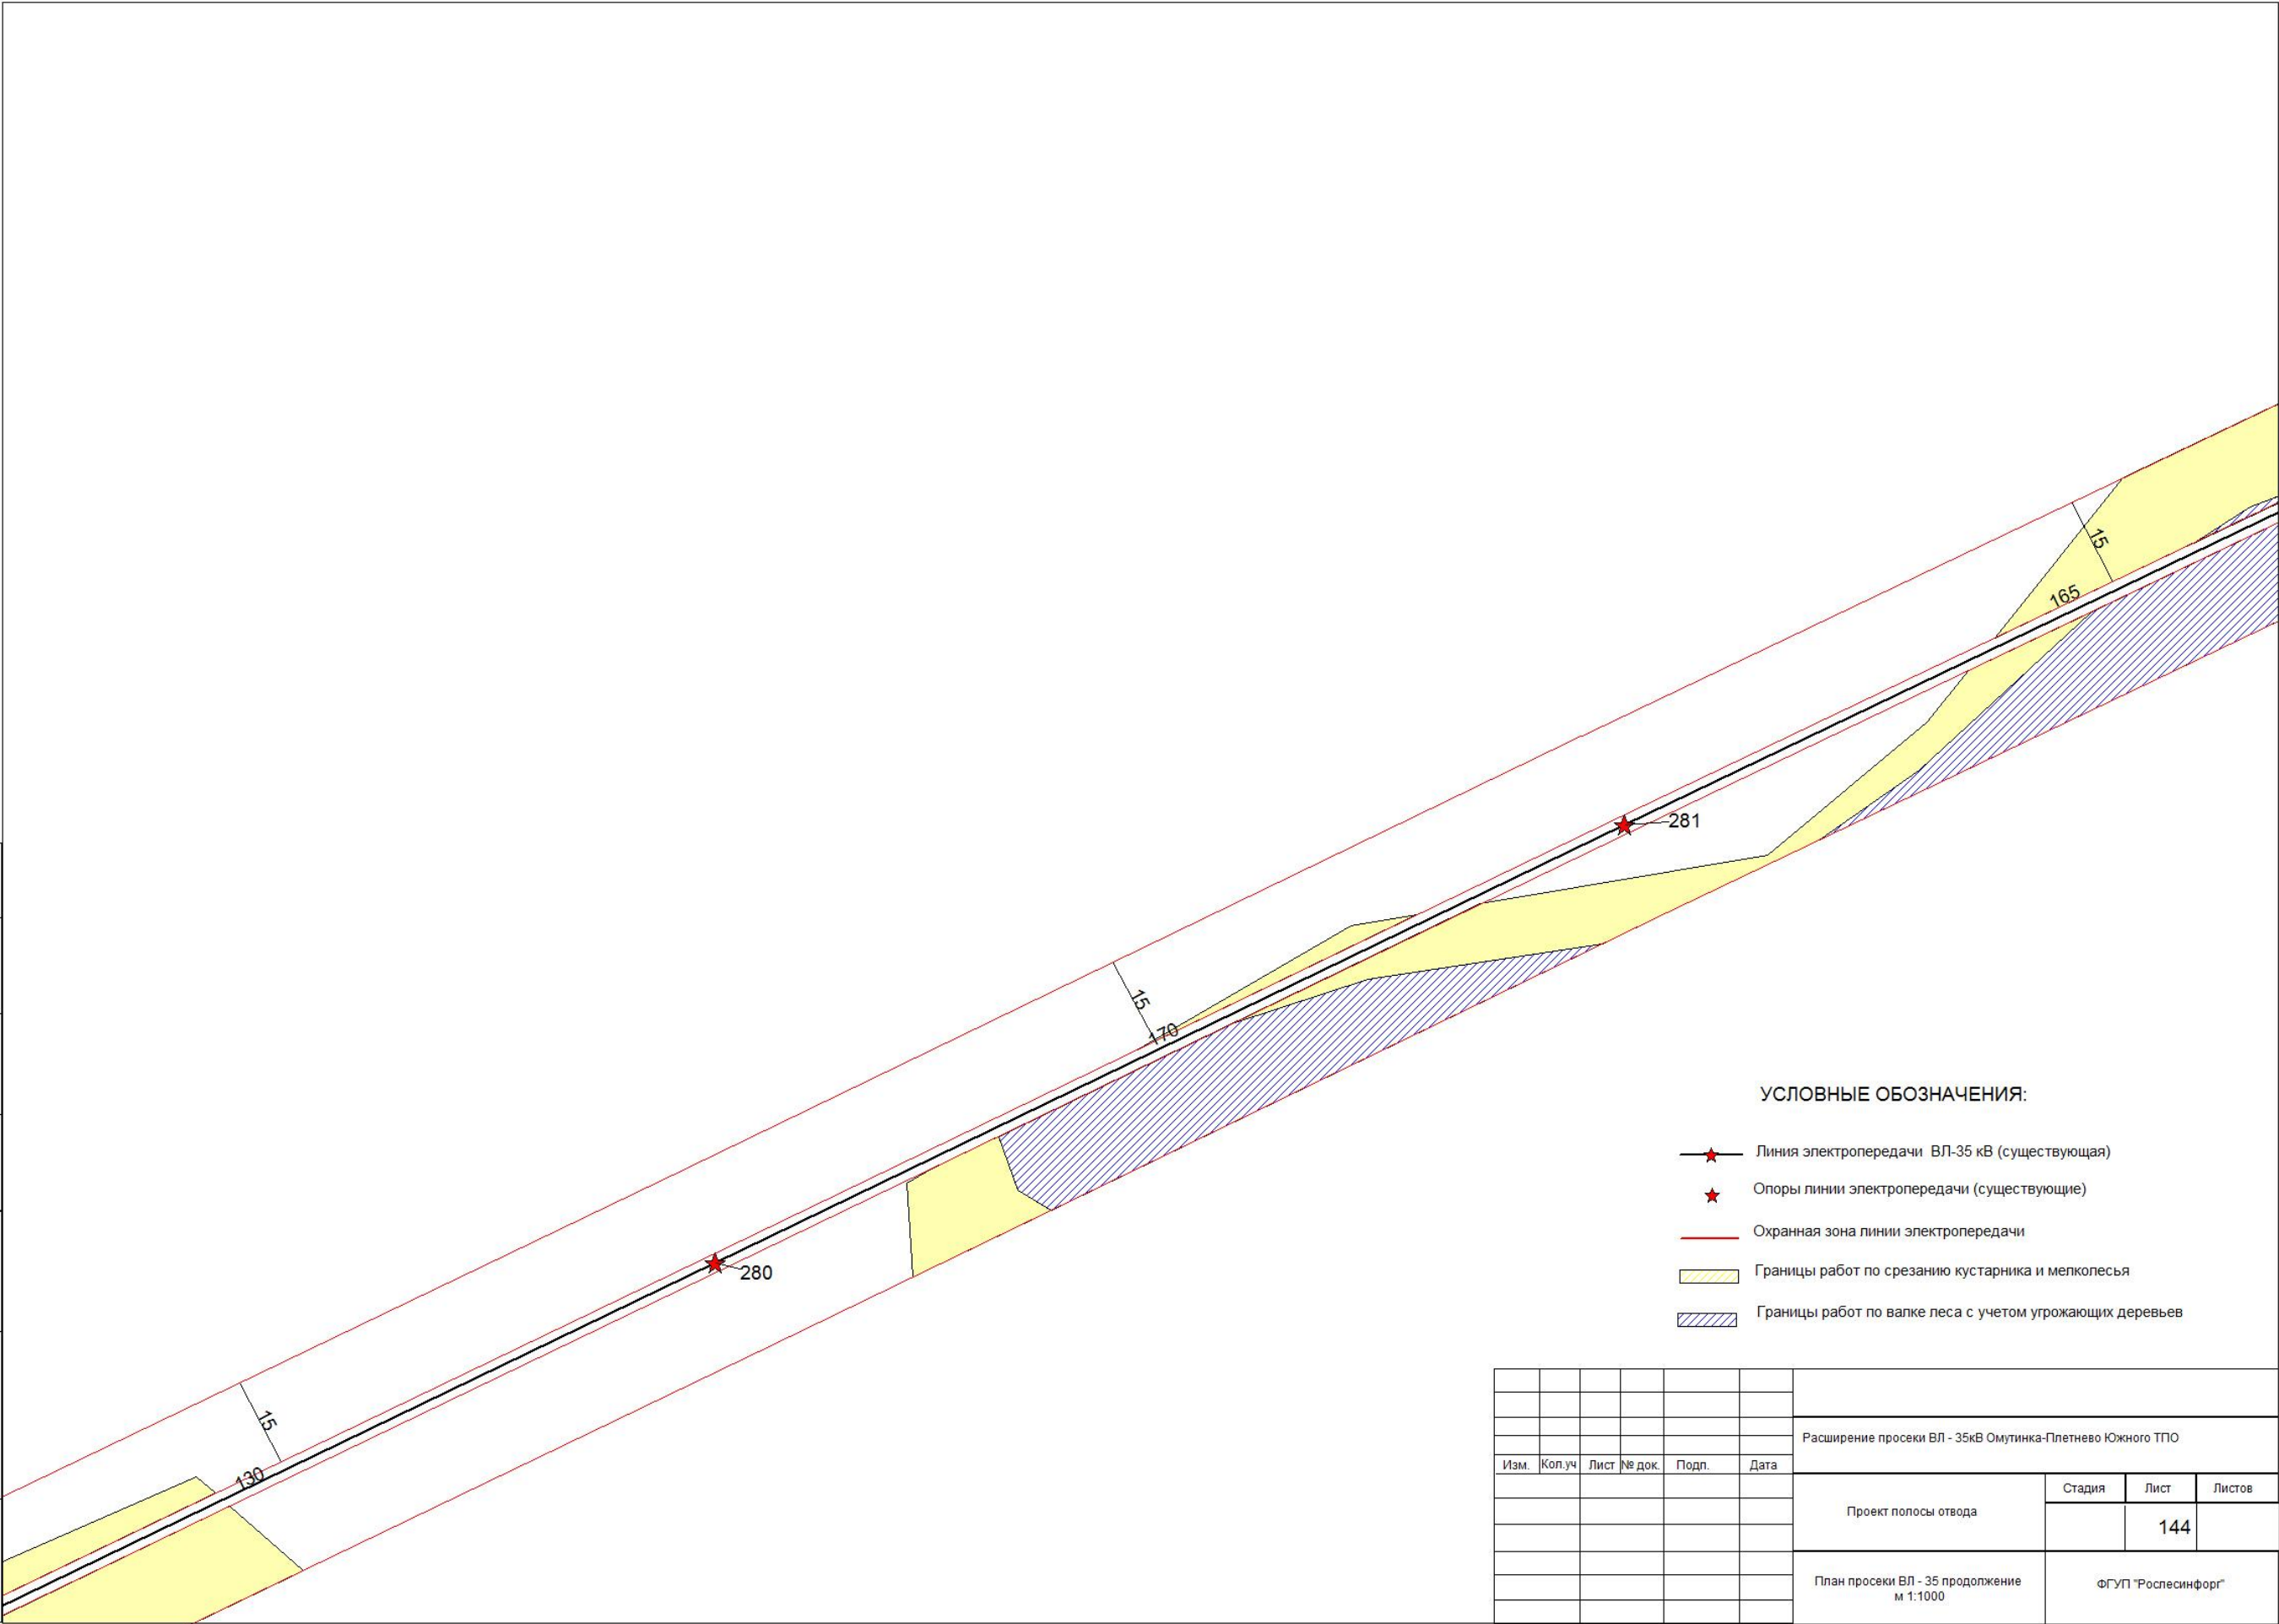

							Расширение просеки ВЛ - 35кВ Омутинка-Плетнево Южного ТПО			
Изм.	Коп.уч	Лист	№ док.	Подп.	Дата		Проект полосы отвода	Стадия	Лист	Листов
									144	
							План просеки ВЛ - 35 продолжение м 1:1000		ФГУП "Рослесинфорг"	




		Согласовано	
Инв. № подл.	Подп. и дата	Взам. инв. №	

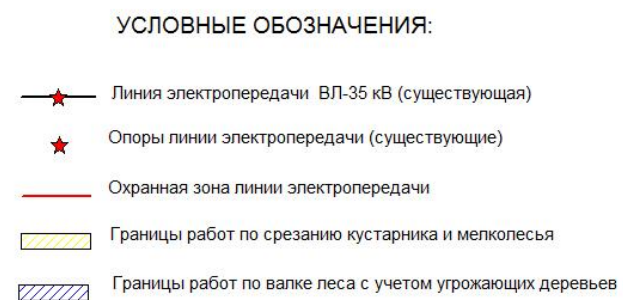

						Расширение просеки ВЛ - 35кВ Омутинка-Плетнево Южного ТПО		
Изм.	Коп.уч	Лист	№ док.	Подп.	Дата			
						Проект полосы отвода	Стадия	Лист
								145
						План просеки ВЛ - 35 продолжение м 1:1000	ФГУП "Рослесинфорг"	



Согласовано					
Инв. № подл.	Подп. и дата	Взам. инв. №			

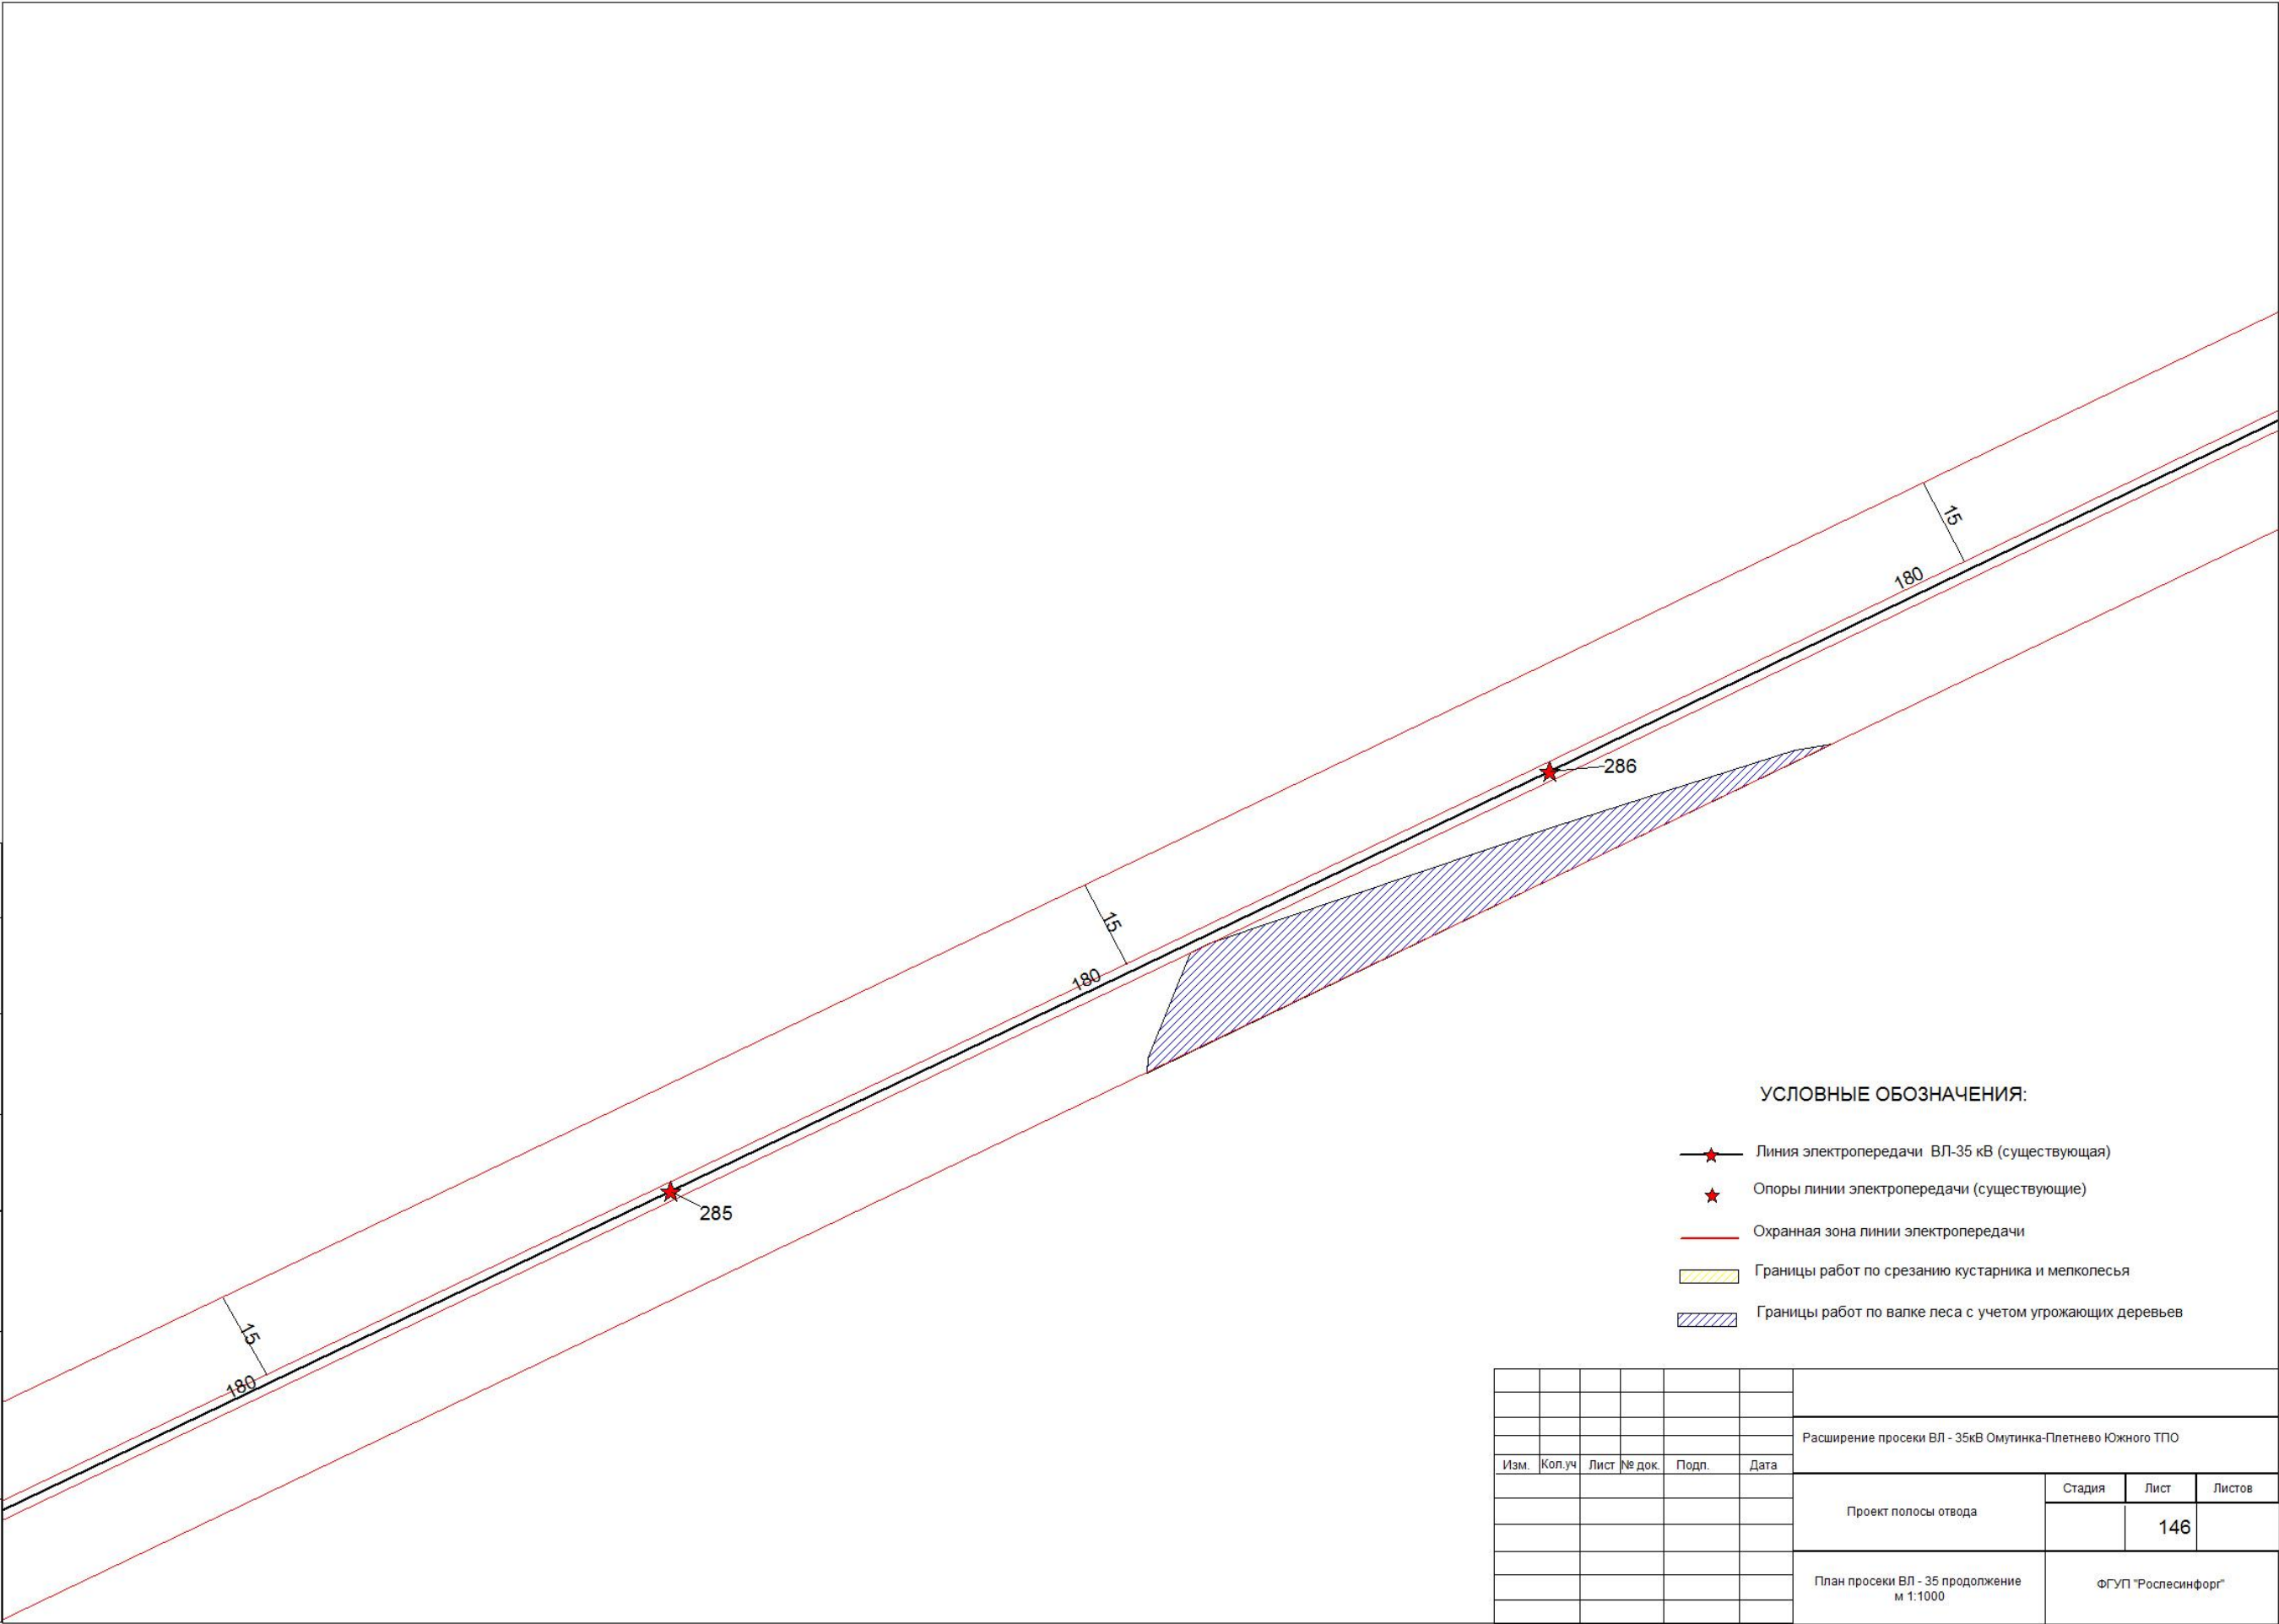


УСЛОВНЫЕ ОБОЗНАЧЕНИЯ:

- ★— Линия электропередачи ВЛ-35 кВ (существующая)
- ★ Опоры линии электропередачи (существующие)
- Охранная зона линии электропередачи
- Границы работ по срезанию кустарника и мелколесья
- Границы работ по валке леса с учетом угрожающих деревьев

							Расширение просеки ВЛ - 35кВ Омутинка-Плетнево Южного ТПО			
Изм.	Коп.уч	Лист	№ док.	Подп.	Дата		Проект полосы отвода	Стадия	Лист	Листов
									146	
							План просеки ВЛ - 35 продолжение м 1:1000		ФГУП "Рослесинфорг"	



Согласовано				
Инв. № подл.	Подп. и дата	Взам. инв. №		

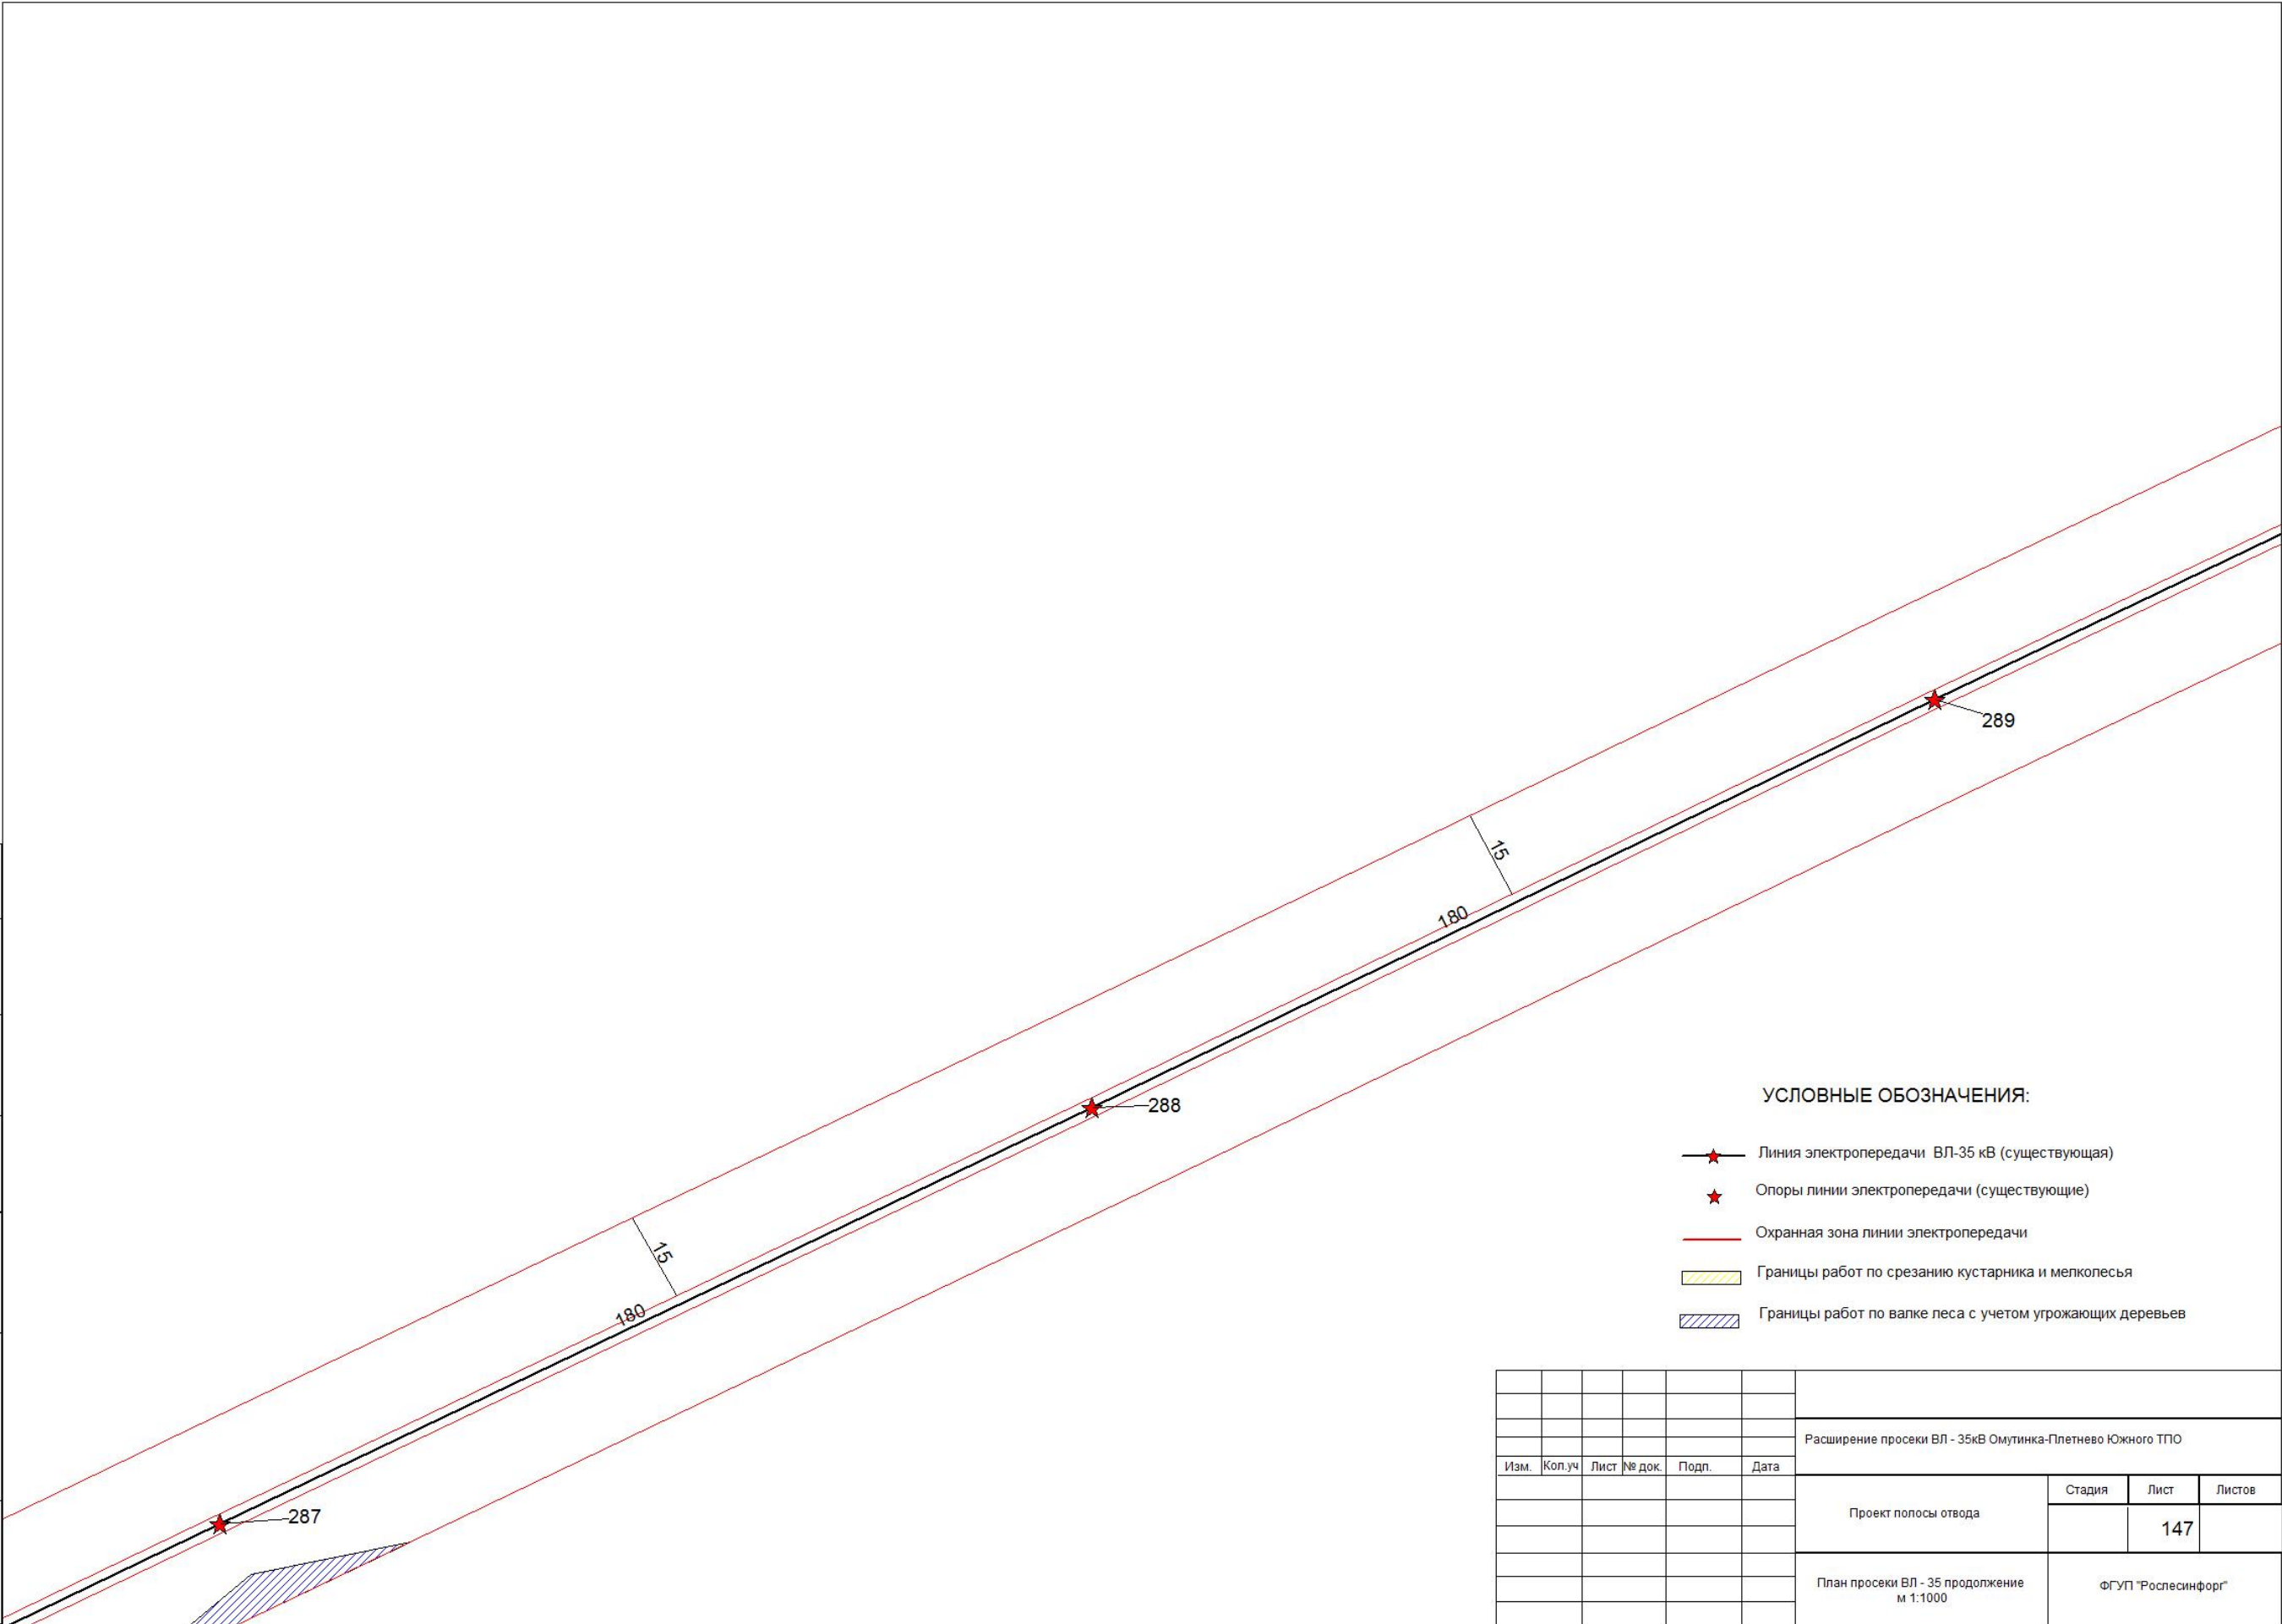

							Расширение просеки ВЛ - 35кВ Омутинка-Плетнево Южного ТПО			
Изм.	Коп.уч	Лист	№ док.	Подп.	Дата		Проект полосы отвода	Стадия	Лист	Листов
									147	
							План просеки ВЛ - 35 продолжение м 1:1000		ФГУП "Рослесинфорг"	




Согласовано			






Подп. и дата	Взам. инв. №
--------------	--------------

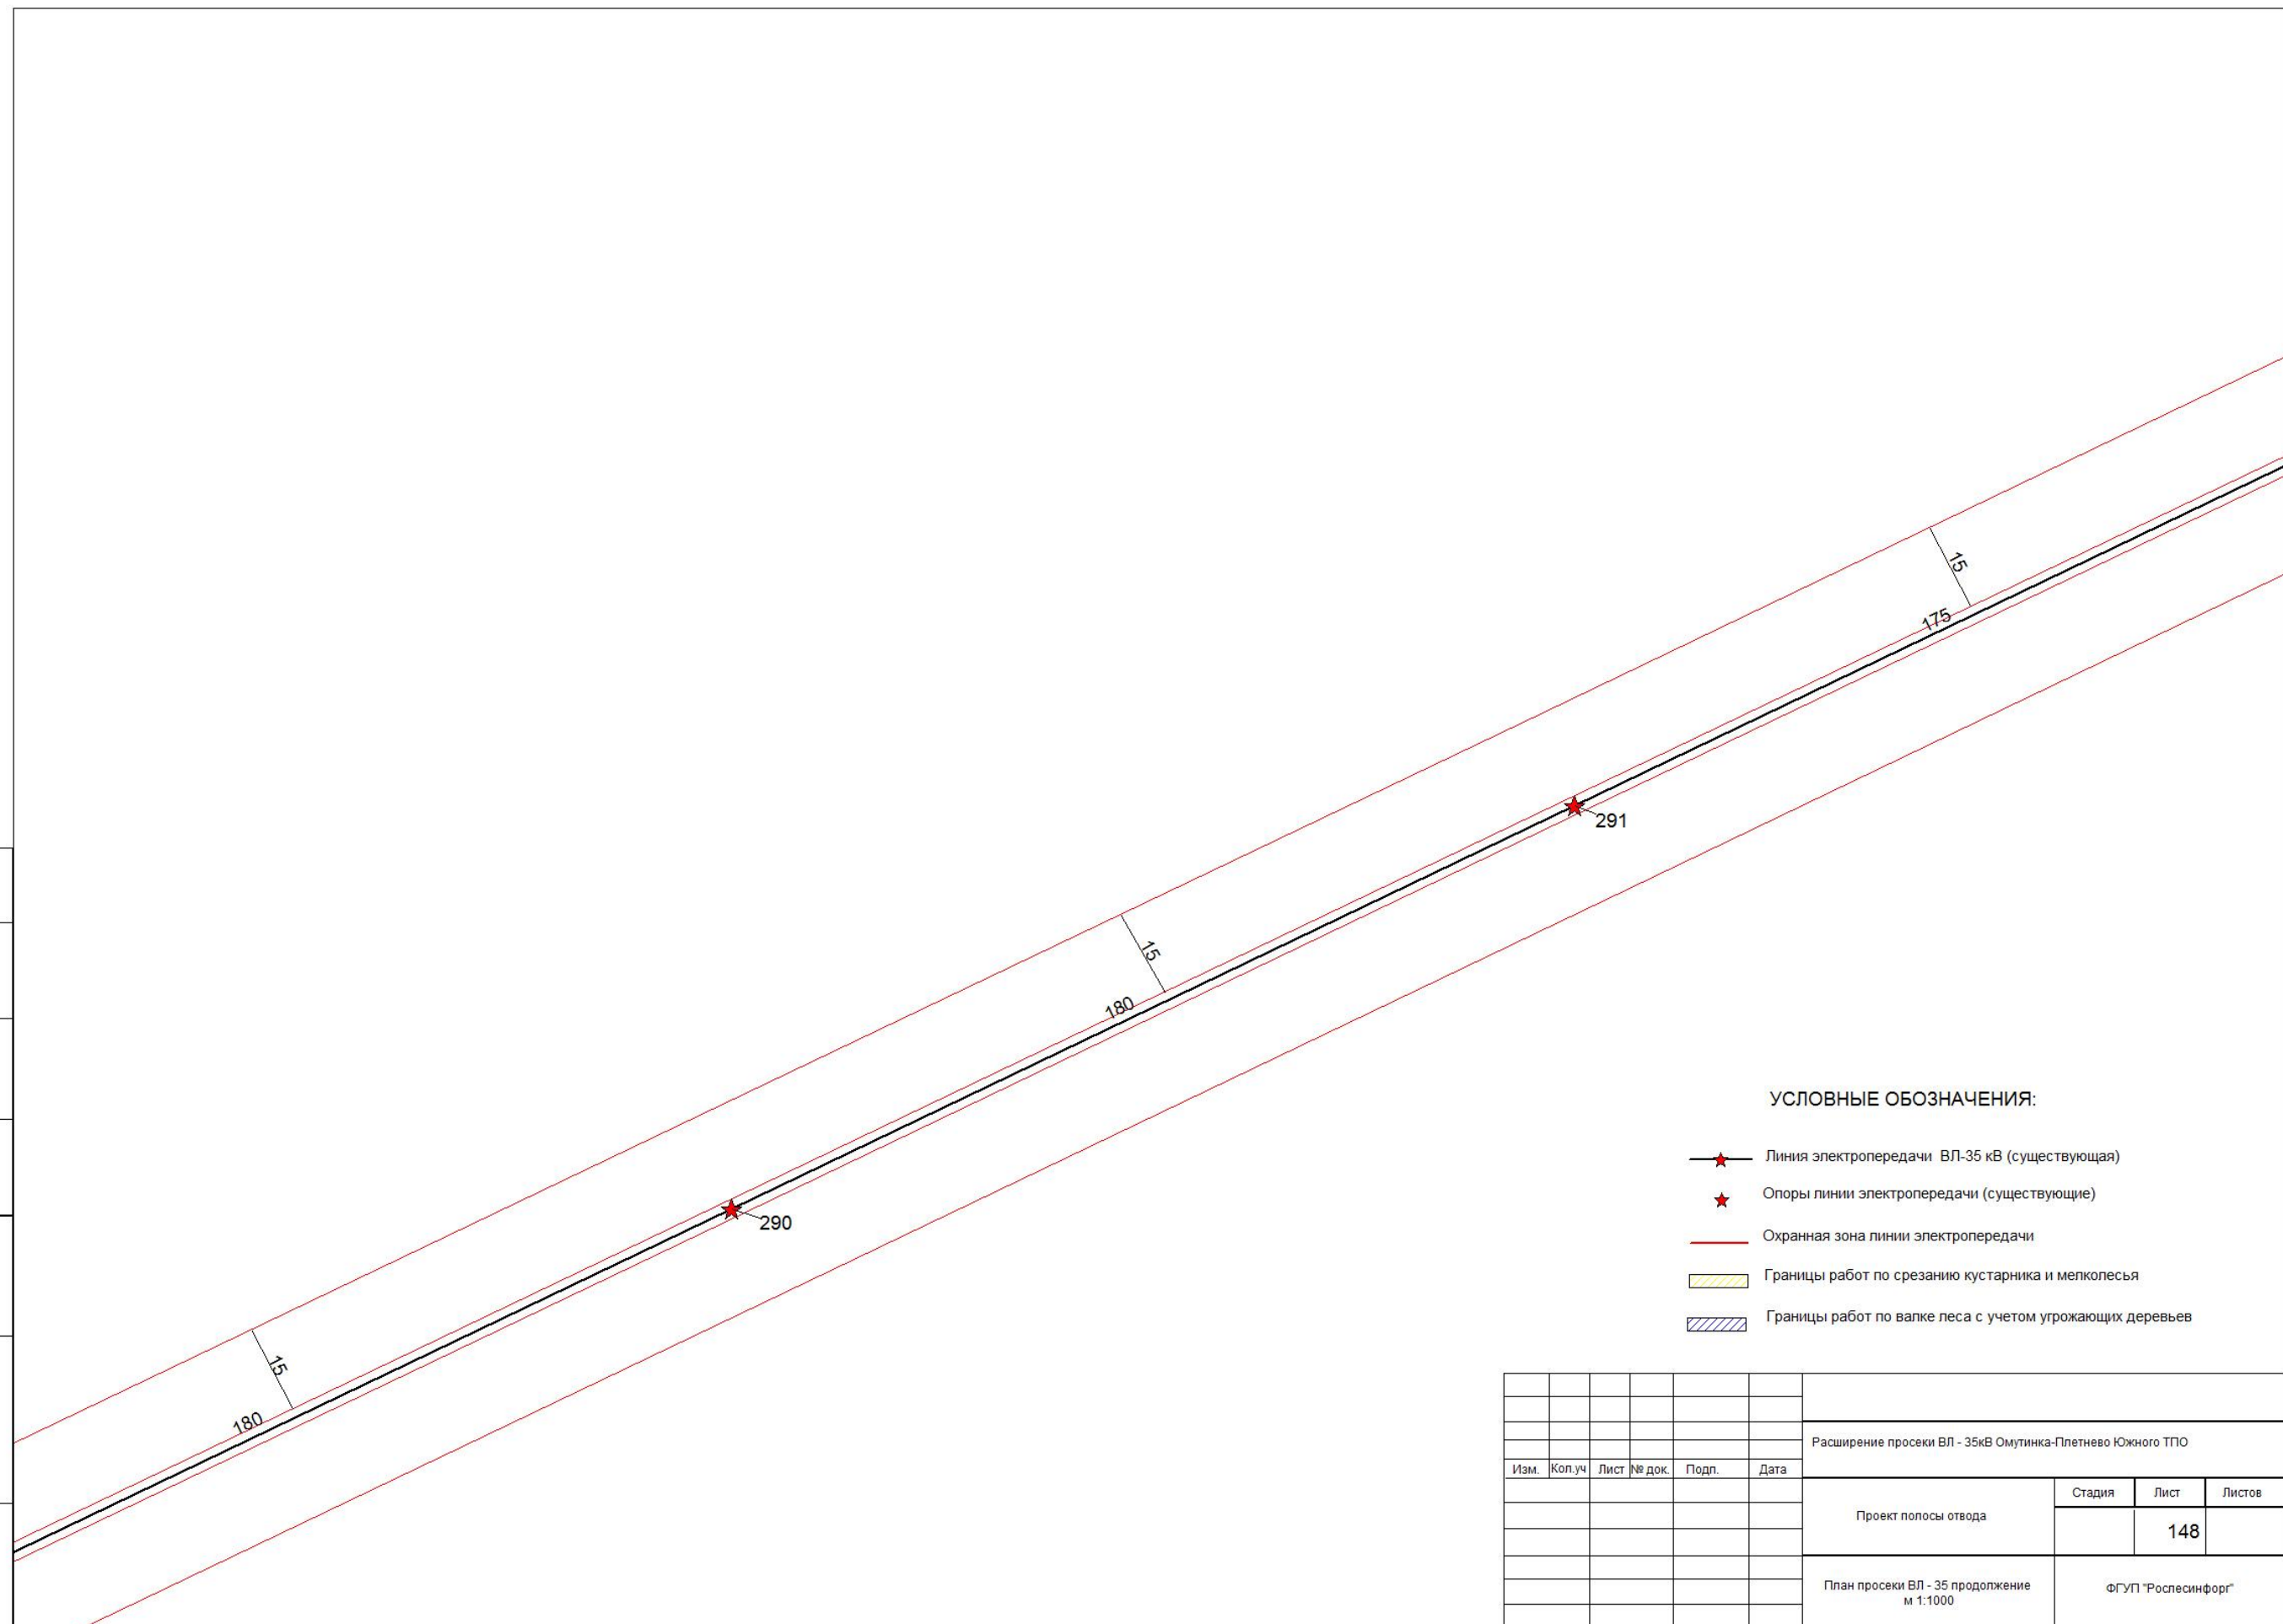Подп. и дата

ИНВ. № подл.




УСЛОВНЫЕ ОБОЗНАЧЕНИЯ:

-  Линия электропередачи ВЛ-35 кВ (существующая)
-  Опоры линии электропередачи (существующие)
-  Охранная зона линии электропередачи
-  Границы работ по срезанию кустарника и мелколесья
-  Границы работ по валке леса с учетом угрожающих деревьев

						Расширение просеки ВЛ - 35кВ Омутинка-Плетнево Южного ТПО			
Изм.	Кол.уч	Лист	№ док.	Подп.	Дата	Проект полосы отвода	Стадия	Лист	Листов
								148	
						План просеки ВЛ - 35 продолжение м 1:1000	ФГУП "Рослесинфорг"		




Согласовано				
Инв. № подл.	Подп. и дата	Взам. инв. №		

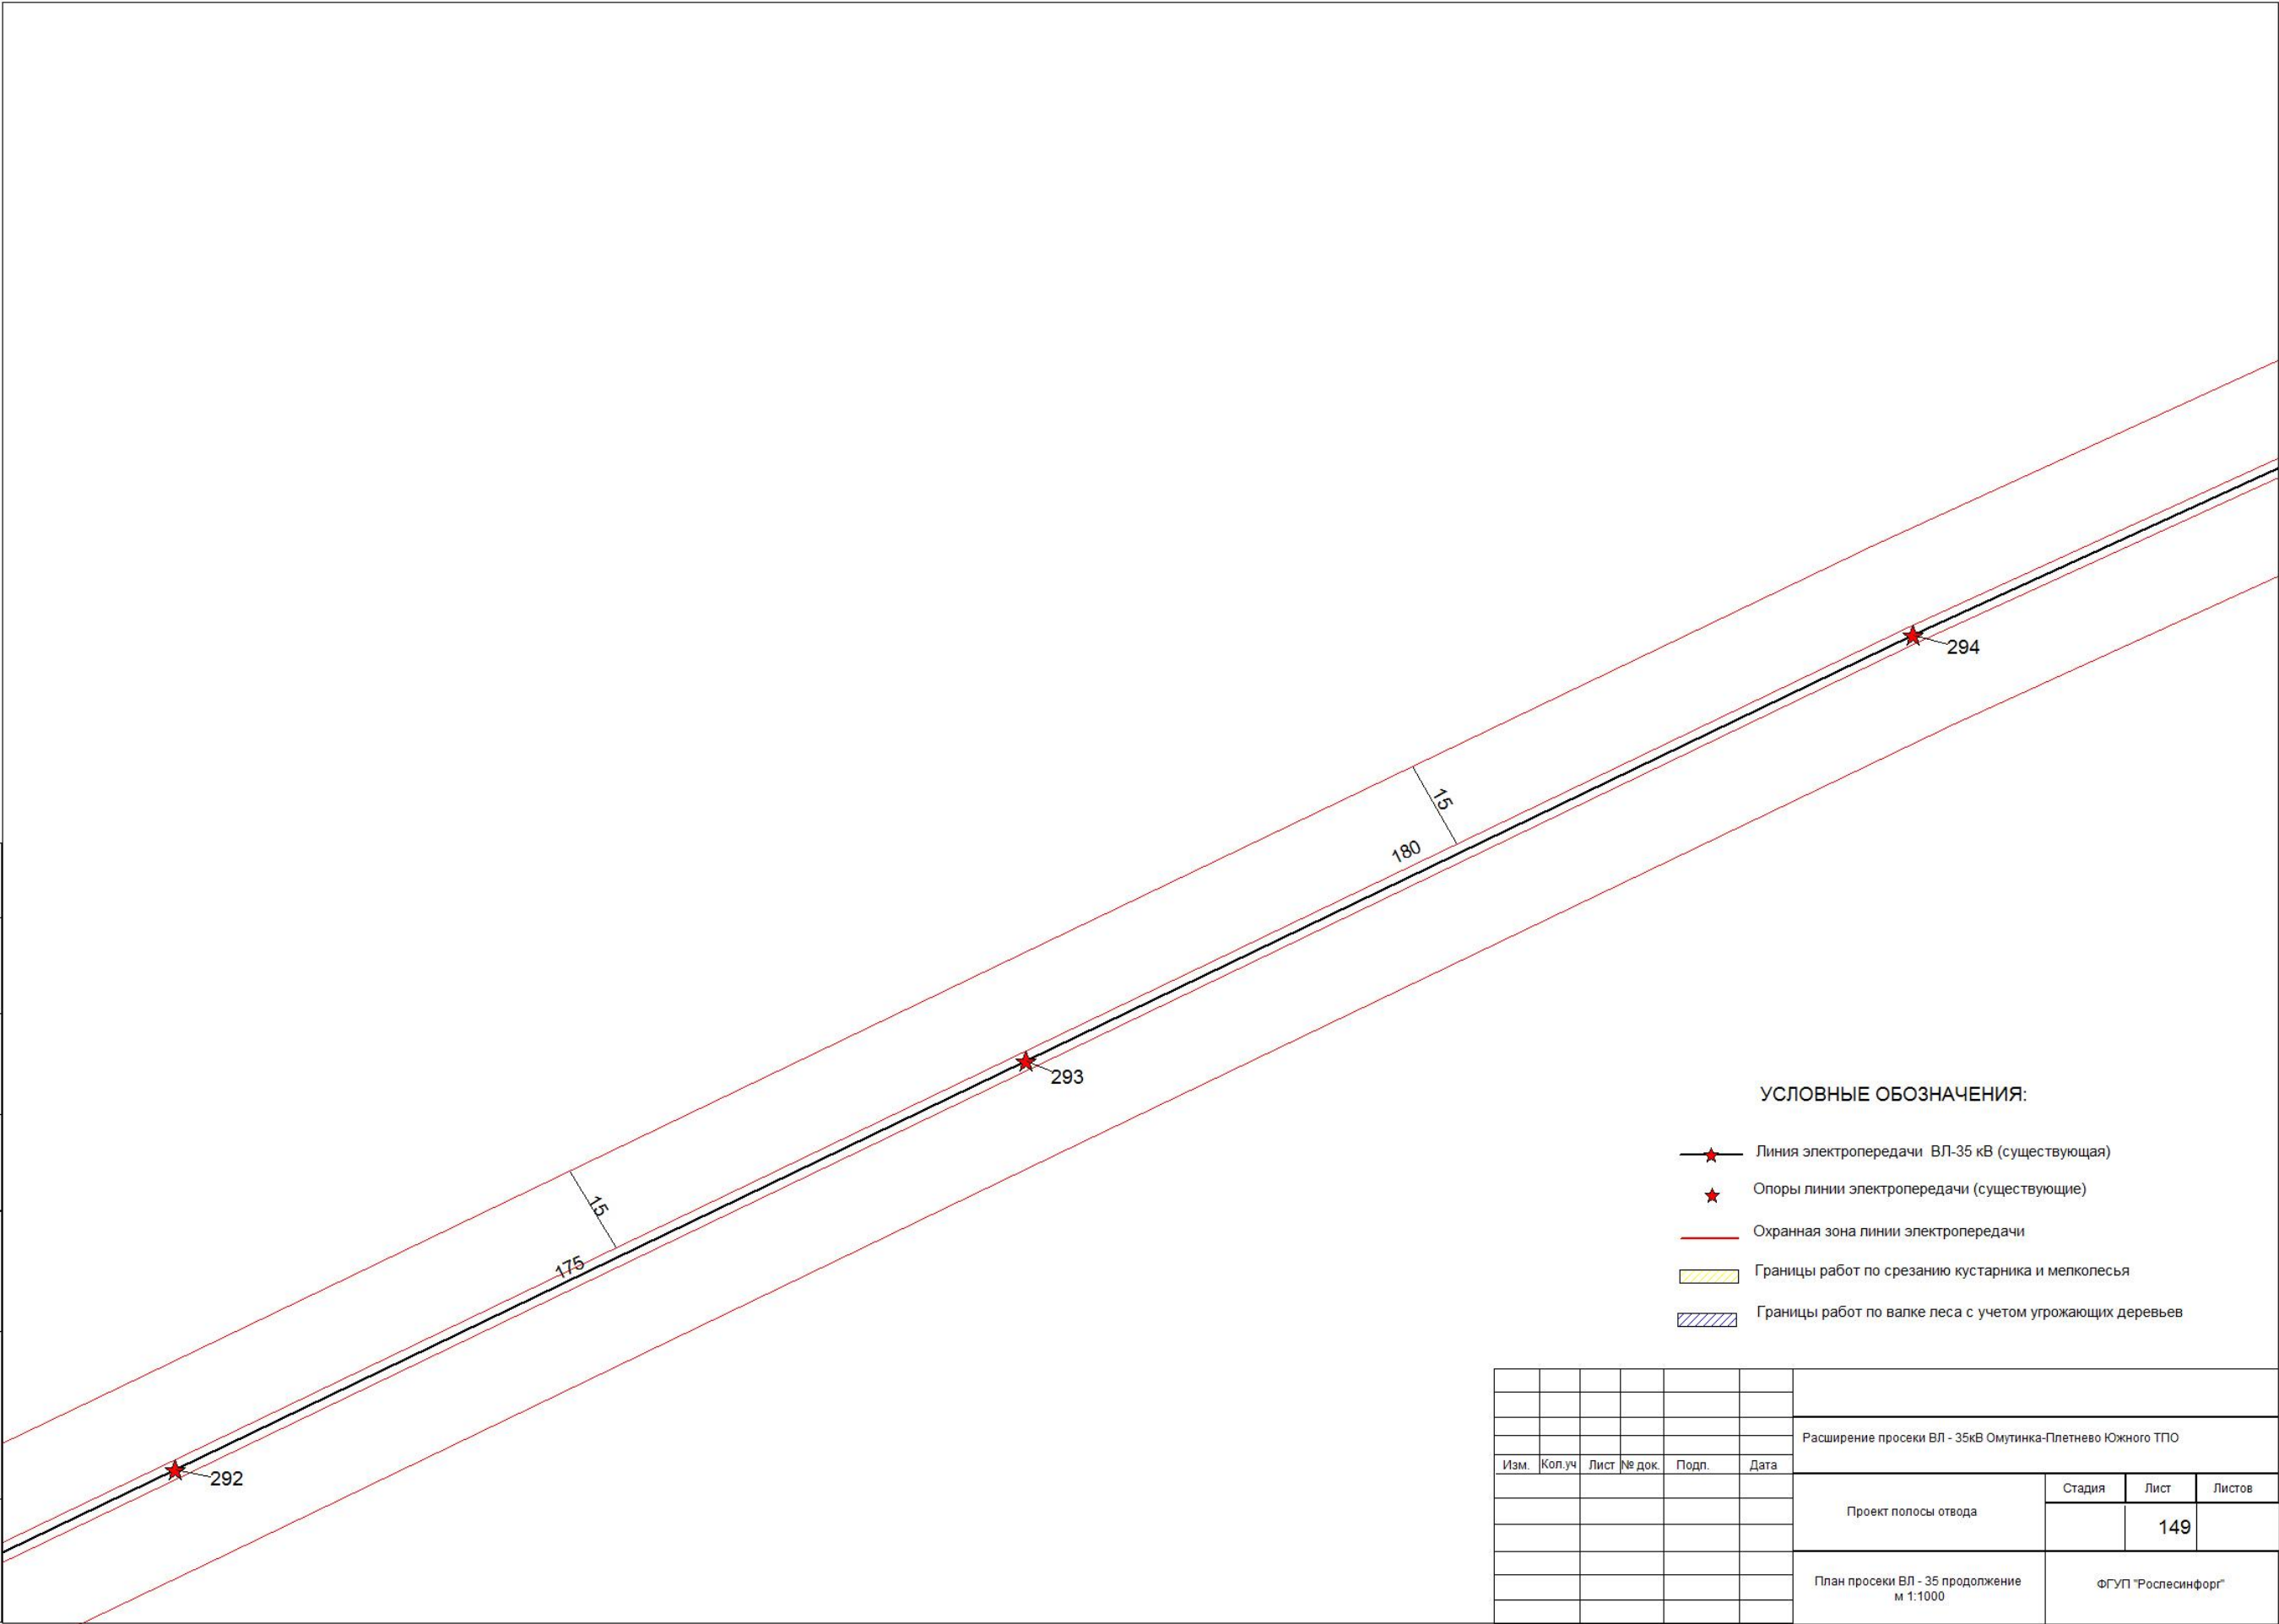



Согласовано				Инв. № подл.	Подп. и дата	Взам. инв. №

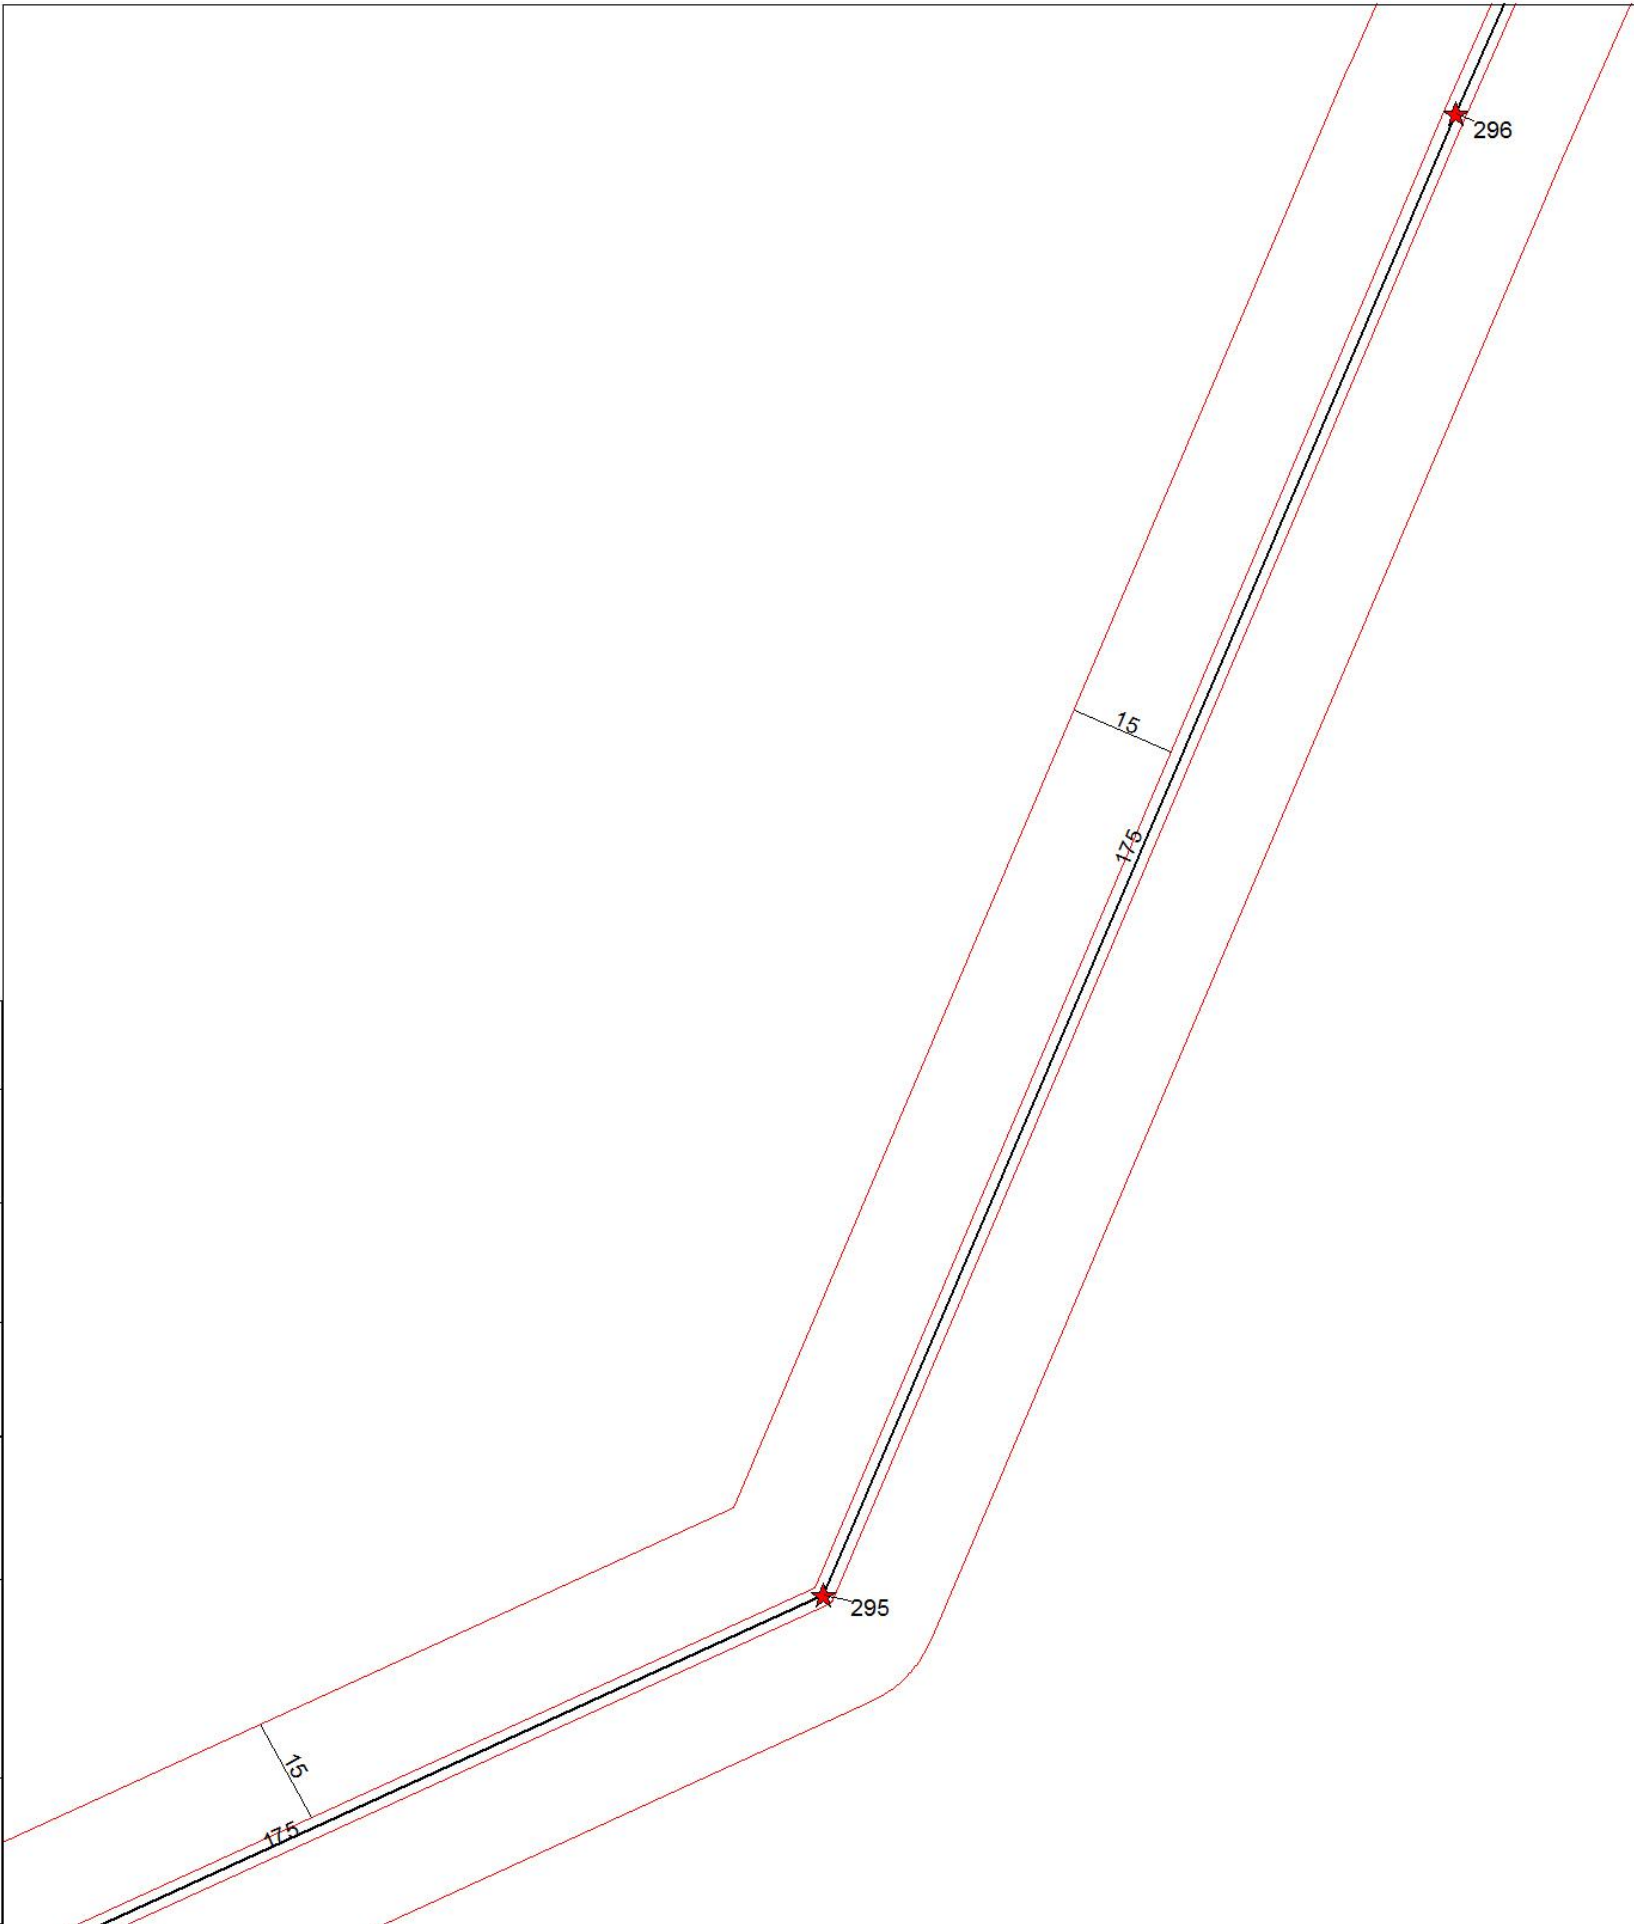


УСЛОВНЫЕ ОБОЗНАЧЕНИЯ:

- ★— Линия электропередачи ВЛ-35 кВ (существующая)
- ★ Опоры линии электропередачи (существующие)
- Охранная зона линии электропередачи
- ▨ Границы работ по срезанию кустарника и мелколесья
- ▤ Границы работ по валке леса с учетом угрожающих деревьев

							Расширение просеки ВЛ - 35кВ Омутинка-Плетнево Южного ТПО			
Изм.	Коп.уч	Лист	№ док.	Подп.	Дата		Проект полосы отвода	Стадия	Лист	Листов
									150	
							План просеки ВЛ - 35 продолжение м 1:1000	ФГУП "Рослесинфорг"		



Согласовано			
Инв. № подл.	Подп. и дата		Взам. инв. №

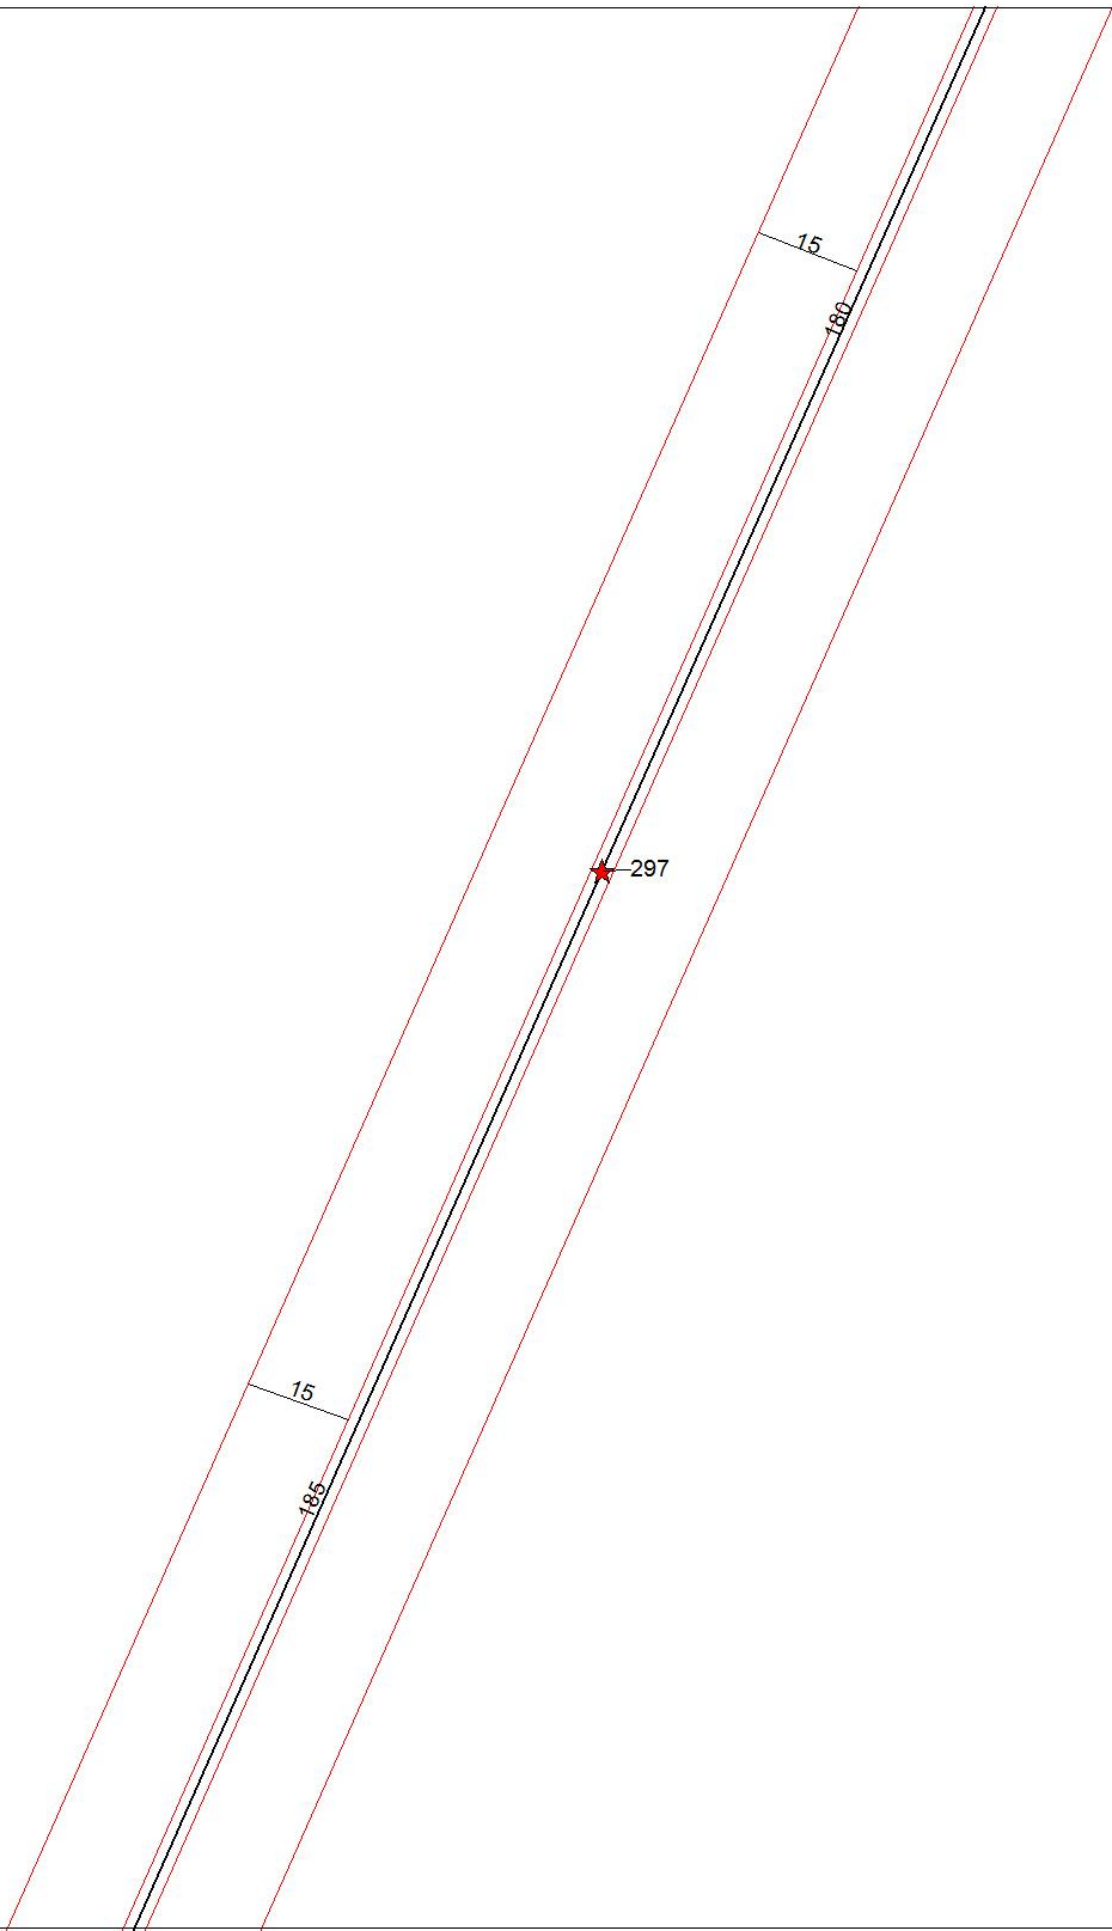

УСЛОВНЫЕ ОБОЗНАЧЕНИЯ:

- ★— Линия электропередачи ВЛ-35 кВ (существующая)
- ★ Опоры линии электропередачи (существующие)
- Охранная зона линии электропередачи
- ▨ Границы работ по срезанию кустарника и мелколесья
- ▤ Границы работ по валке леса с учетом угрожающих деревьев


							Расширение просеки ВЛ - 35кВ Омутинка-Плетнево Южного ТПО			
Изм.	Коп.уч	Лист	№ док.	Подп.	Дата		Проект полосы отвода	Стадия	Лист	Листов
									151	
								ФГУП "Рослесинфорг"		
							План просеки ВЛ - 35 продолжение м 1:1000			







Согласовано			
Инв. № подл.	Подп. и дата		Взам. инв. №

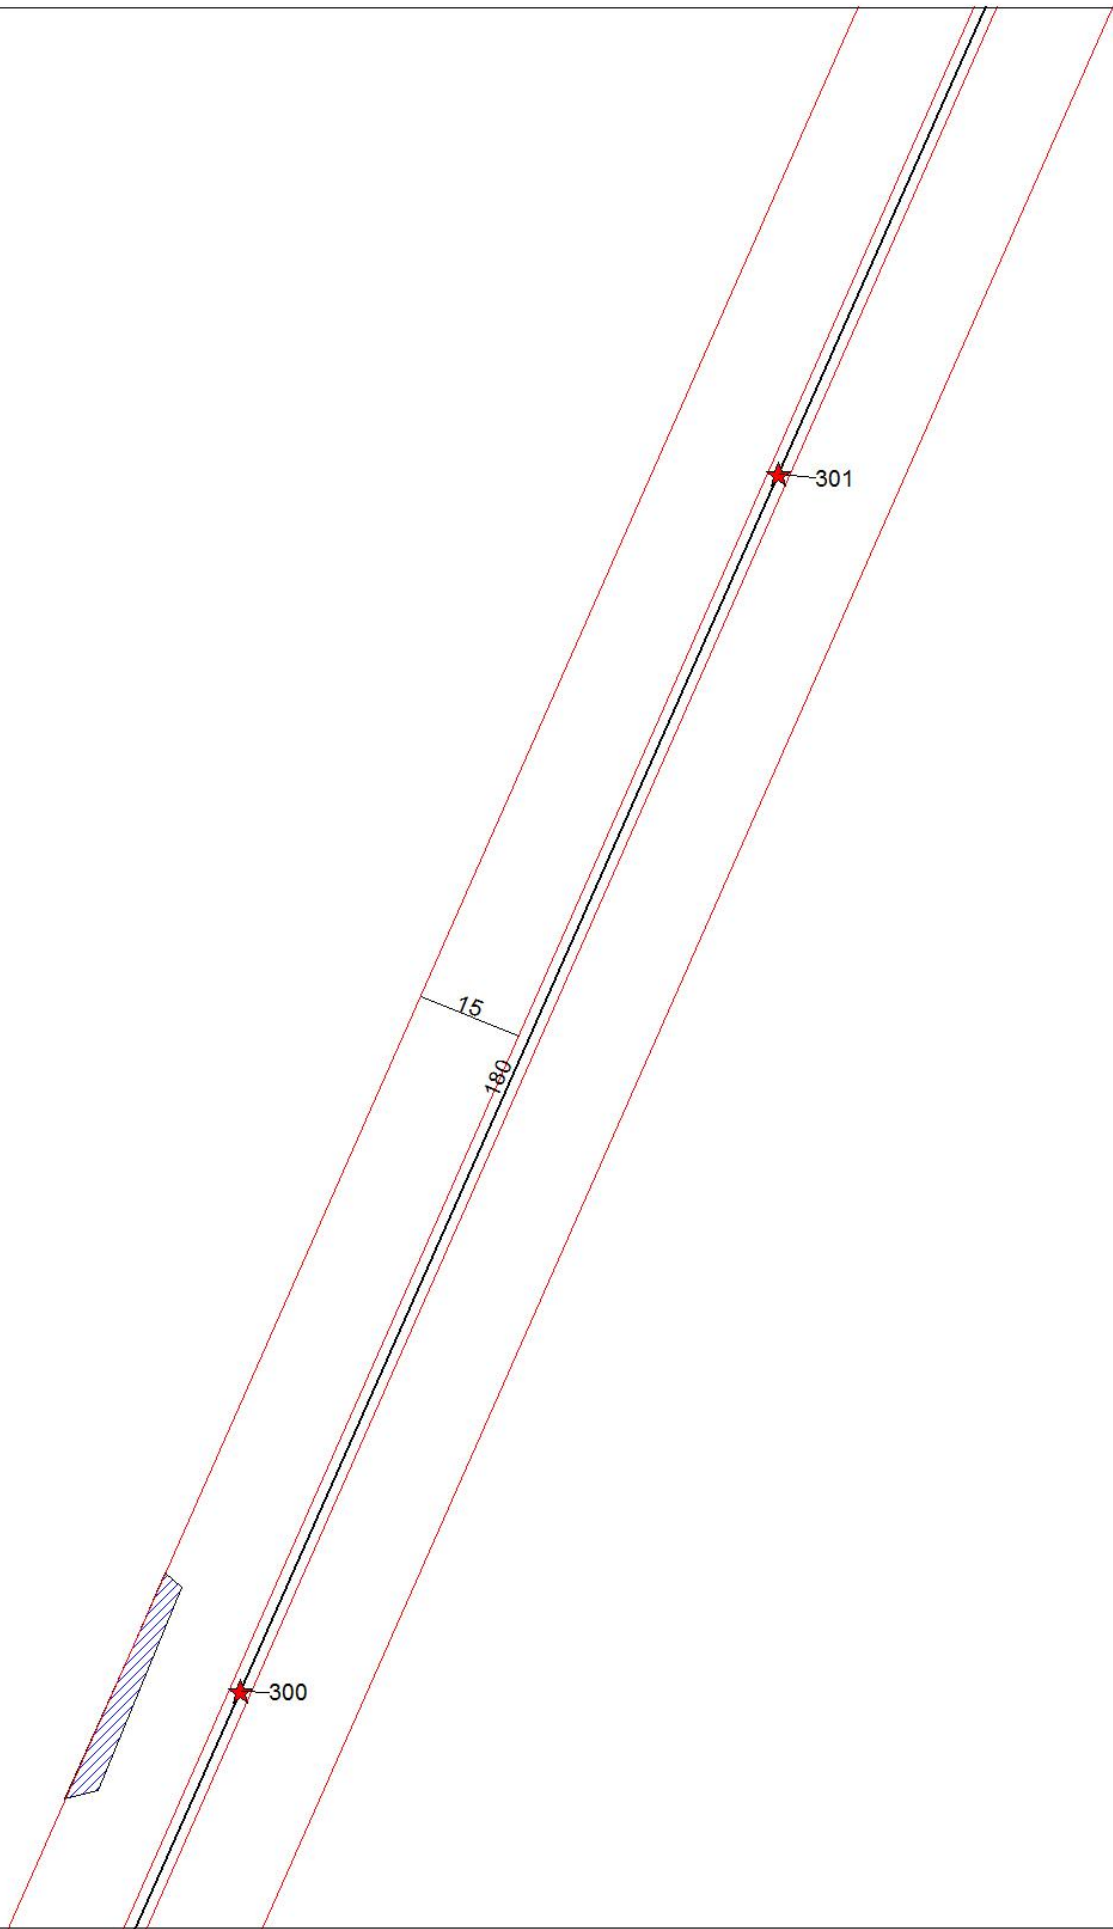

УСЛОВНЫЕ ОБОЗНАЧЕНИЯ:

- ★— Линия электропередачи ВЛ-35 кВ (существующая)
- ★ Опоры линии электропередачи (существующие)
- Охранная зона линии электропередачи
- ▨ Границы работ по срезанию кустарника и мелколесья
- ▨ Границы работ по валке леса с учетом угрожающих деревьев


							Расширение просеки ВЛ - 35кВ Омутинка-Плетнево Южного ТПО			
Изм.	Коп.уч	Лист	№ док.	Подп.	Дата		Проект полосы отвода	Стадия	Лист	Листов
									153	
							План просеки ВЛ - 35 продолжение м 1:1000	ФГУП "Рослесинфорг"		







Согласовано				
Инв. № подл.	Подп. и дата	Взам. инв. №		

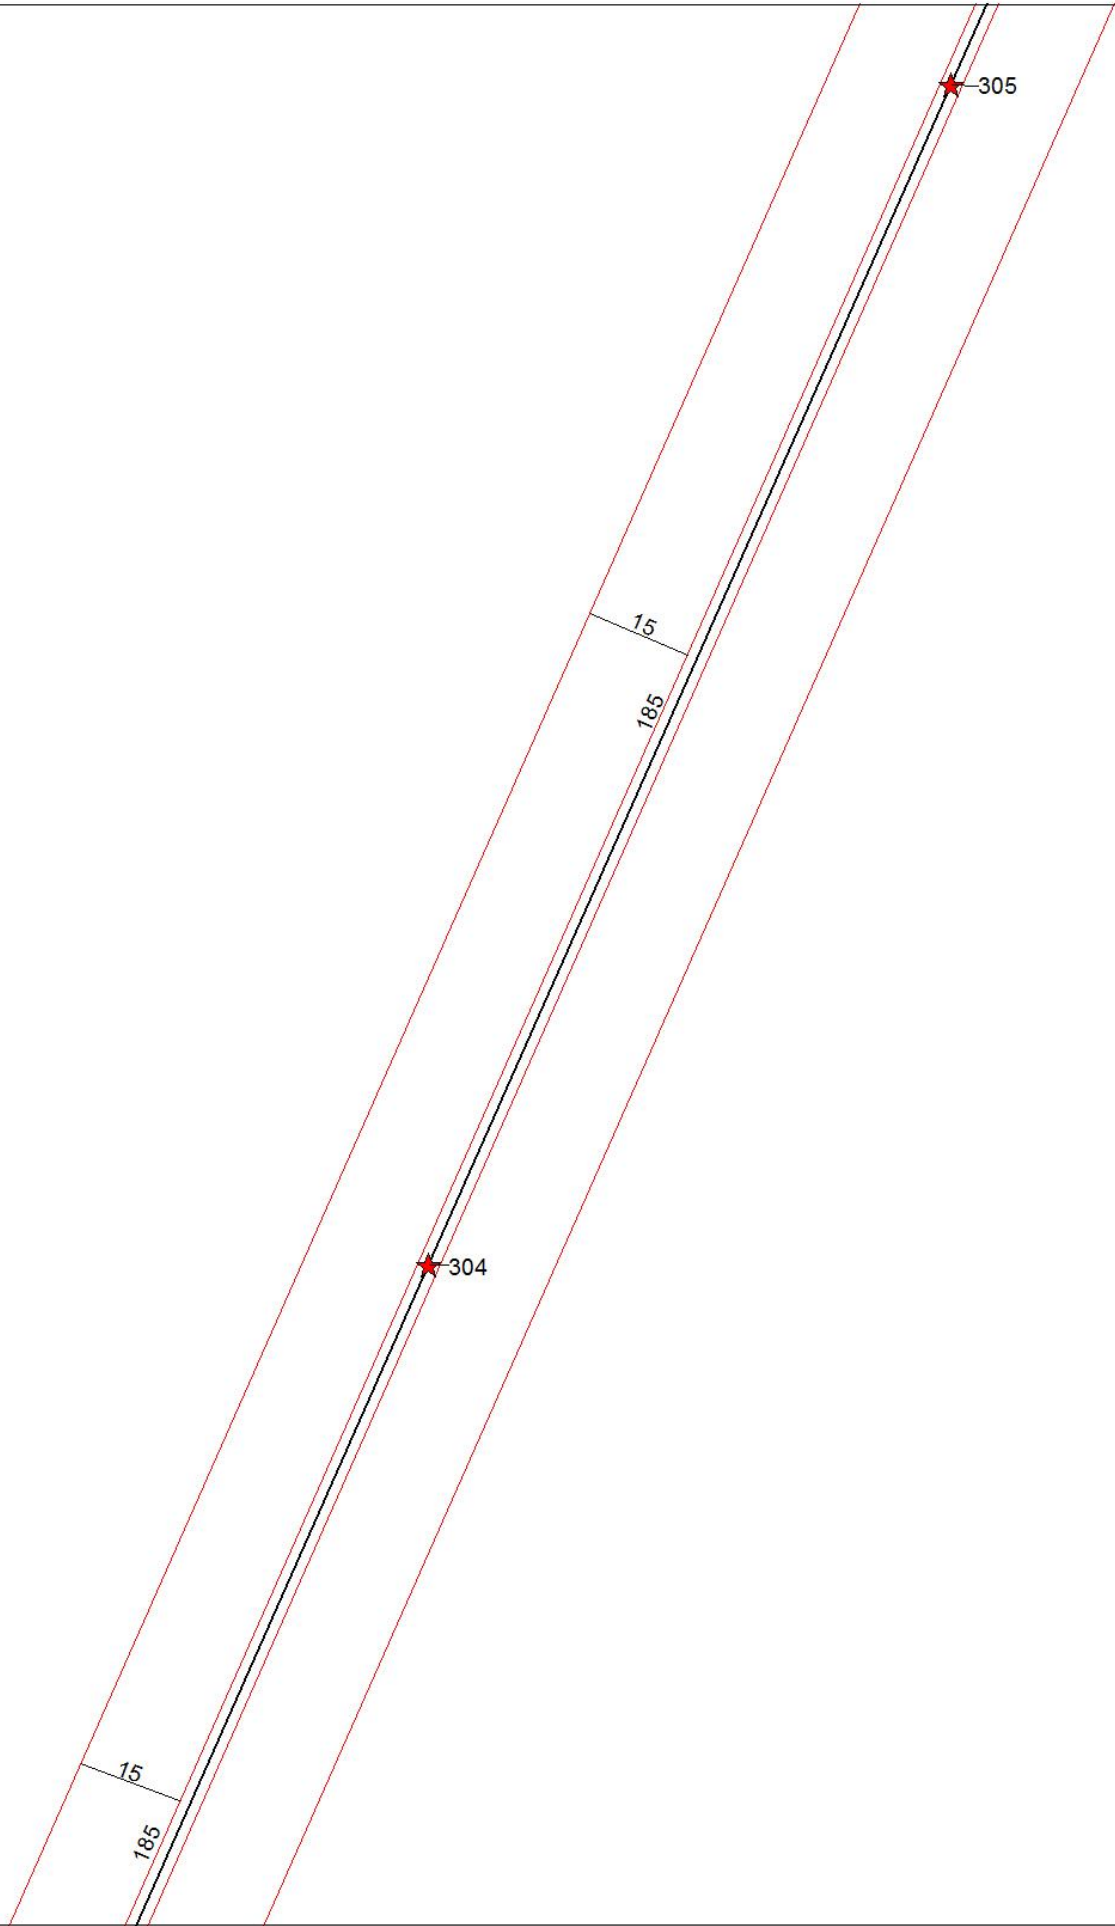

УСЛОВНЫЕ ОБОЗНАЧЕНИЯ:

- ★— Линия электропередачи ВЛ-35 кВ (существующая)
- ★ Опоры линии электропередачи (существующие)
- Охранная зона линии электропередачи
- ▨ Границы работ по срезанию кустарника и мелколесья
- ▤ Границы работ по валке леса с учетом угрожающих деревьев


							Расширение просеки ВЛ - 35кВ Омутинка-Плетнево Южного ТПО			
Изм.	Коп.уч	Лист	№ док.	Подп.	Дата		Проект полосы отвода	Стадия	Лист	Листов
									155	
								ФГУП "Рослесинфорг"		
							План просеки ВЛ - 35 продолжение м 1:1000			







Согласовано			
Инв. № подл.	Подп. и дата	Взам. инв. №	

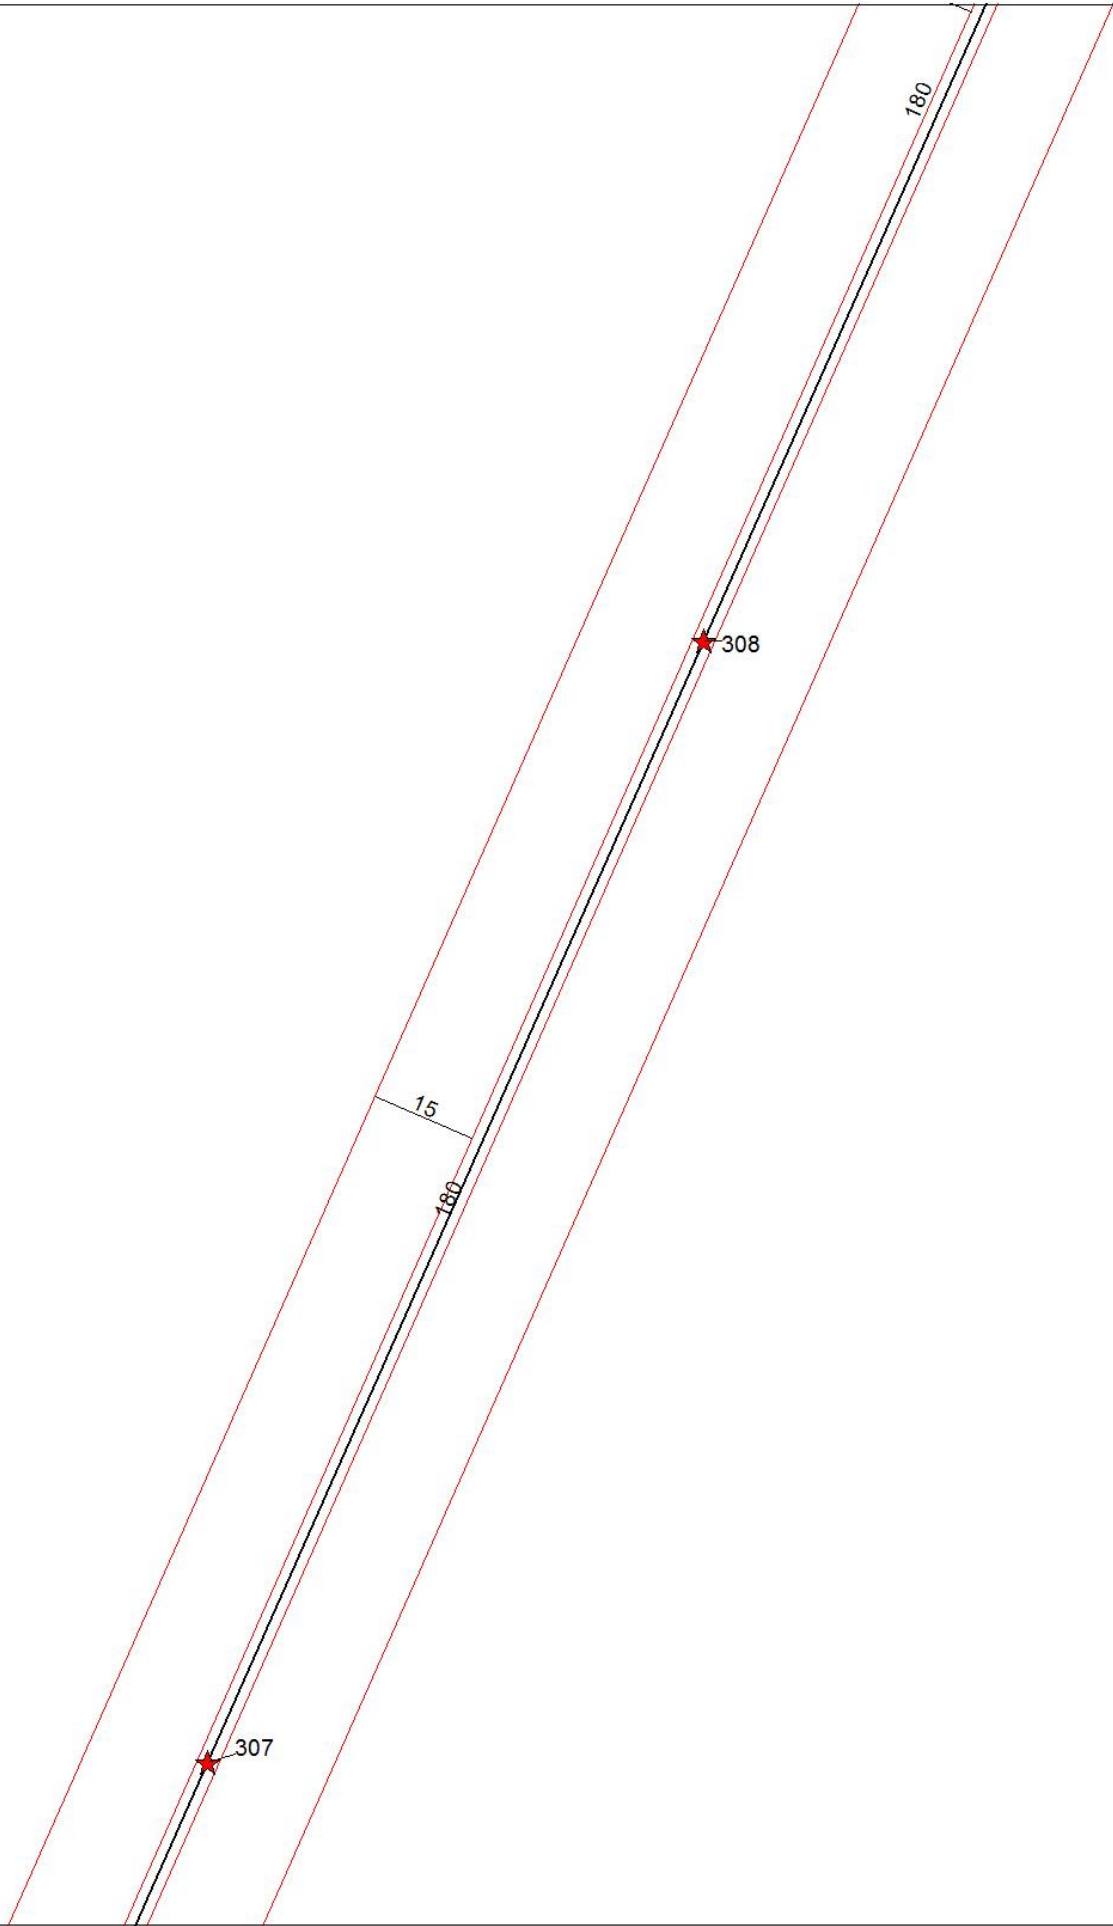


УСЛОВНЫЕ ОБОЗНАЧЕНИЯ:

- ★— Линия электропередачи ВЛ-35 кВ (существующая)
- ★ Опоры линии электропередачи (существующие)
- Охранная зона линии электропередачи
- ▨ Границы работ по срезанию кустарника и мелколесья
- ▤ Границы работ по валке леса с учетом угрожающих деревьев

							Расширение просеки ВЛ - 35кВ Омутинка-Плетнево Южного ТПО			
Изм.	Коп.уч	Лист	№ док.	Подп.	Дата		Проект полосы отвода	Стадия	Лист	Листов
									157	
								ФГУП "Рослесинфорг"		
							План просеки ВЛ - 35 продолжение м 1:1000			



Согласовано			
Инв. № подл.	Подп. и дата	Взам. инв. №	

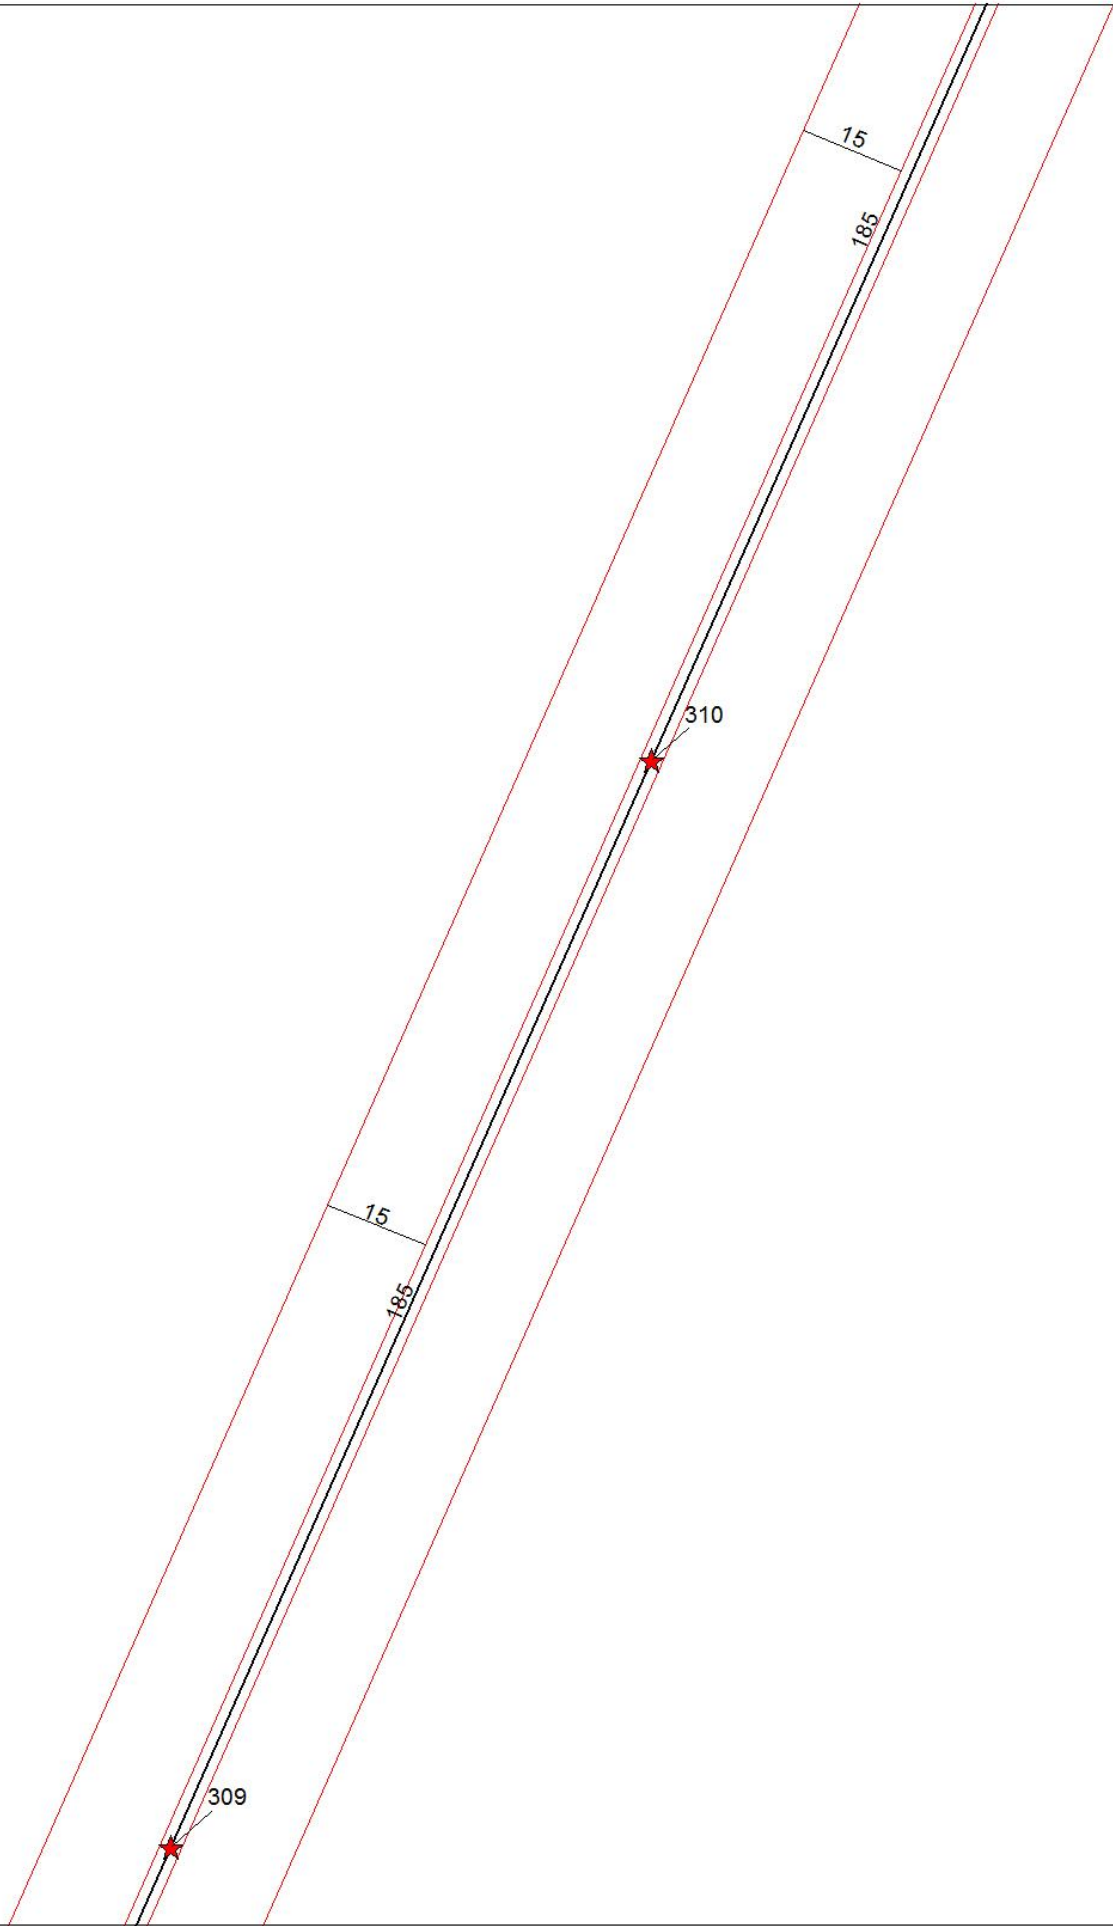

УСЛОВНЫЕ ОБОЗНАЧЕНИЯ:

- ★— Линия электропередачи ВЛ-35 кВ (существующая)
- ★ Опоры линии электропередачи (существующие)
- Охранная зона линии электропередачи
- ▨ Границы работ по срезанию кустарника и мелколесья
- ▤ Границы работ по валке леса с учетом угрожающих деревьев


							Расширение просеки ВЛ - 35кВ Омутинка-Плетнево Южного ТПО			
Изм.	Коп.уч	Лист	№ док.	Подп.	Дата		Проект полосы отвода	Стадия	Лист	Листов
									158	
							План просеки ВЛ - 35 продолжение м 1:1000	ФГУП "Рослесинфорг"		







Согласовано					
Инва.№ подл.	Подп. и дата	Взам. инв.№			

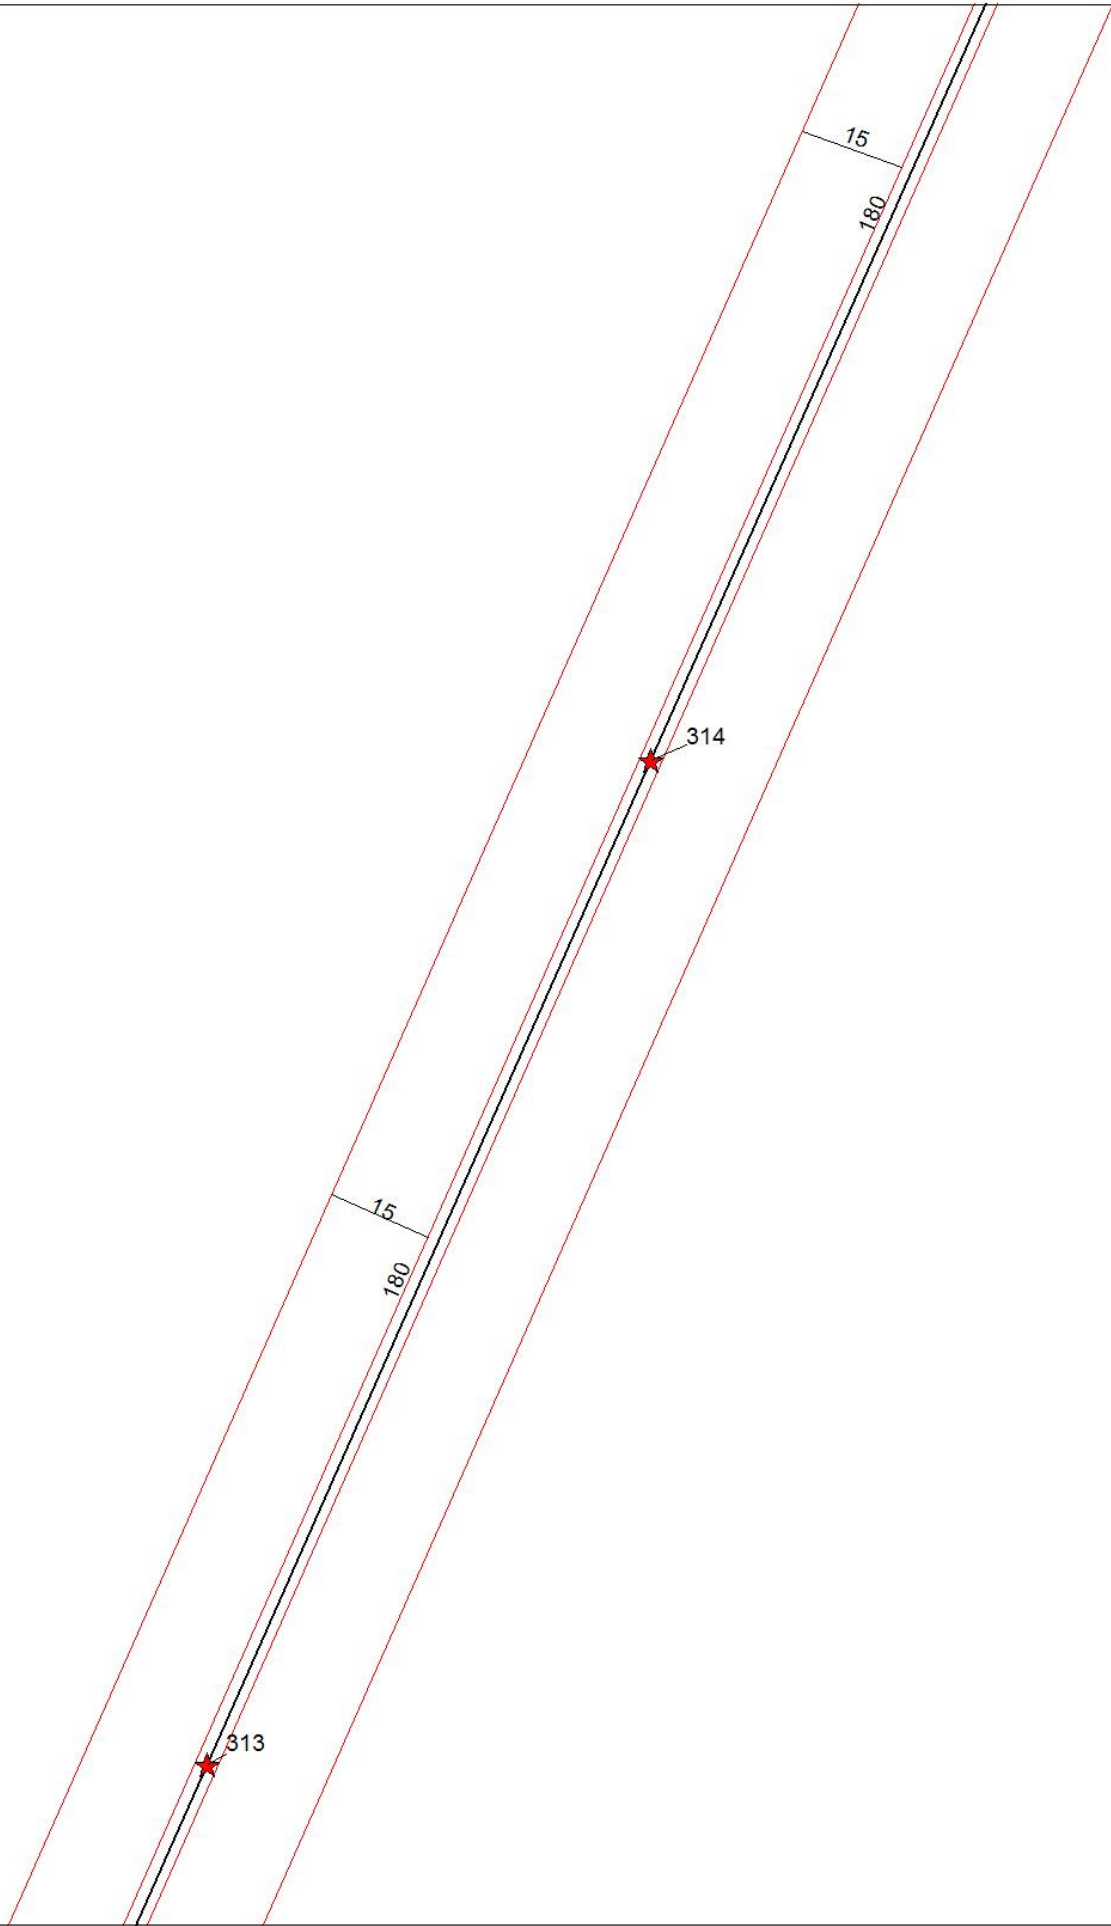


УСЛОВНЫЕ ОБОЗНАЧЕНИЯ:

- ★— Линия электропередачи ВЛ-35 кВ (существующая)
- ★ Опоры линии электропередачи (существующие)
- Охранная зона линии электропередачи
- ▨ Границы работ по срезанию кустарника и мелколесья
- ▤ Границы работ по валке леса с учетом угрожающих деревьев

							Расширение просеки ВЛ - 35кВ Омутинка-Плетнево Южного ТПО			
Изм.	Коп.уч	Лист	№ док.	Подп.	Дата		Проект полосы отвода	Стадия	Лист	Листов
									160	
								ФГУП "Рослесинфорг"		
							План просеки ВЛ - 35 продолжение м 1:1000			



Согласовано			
Инв. № подл.	Подп. и дата		Взам. инв. №

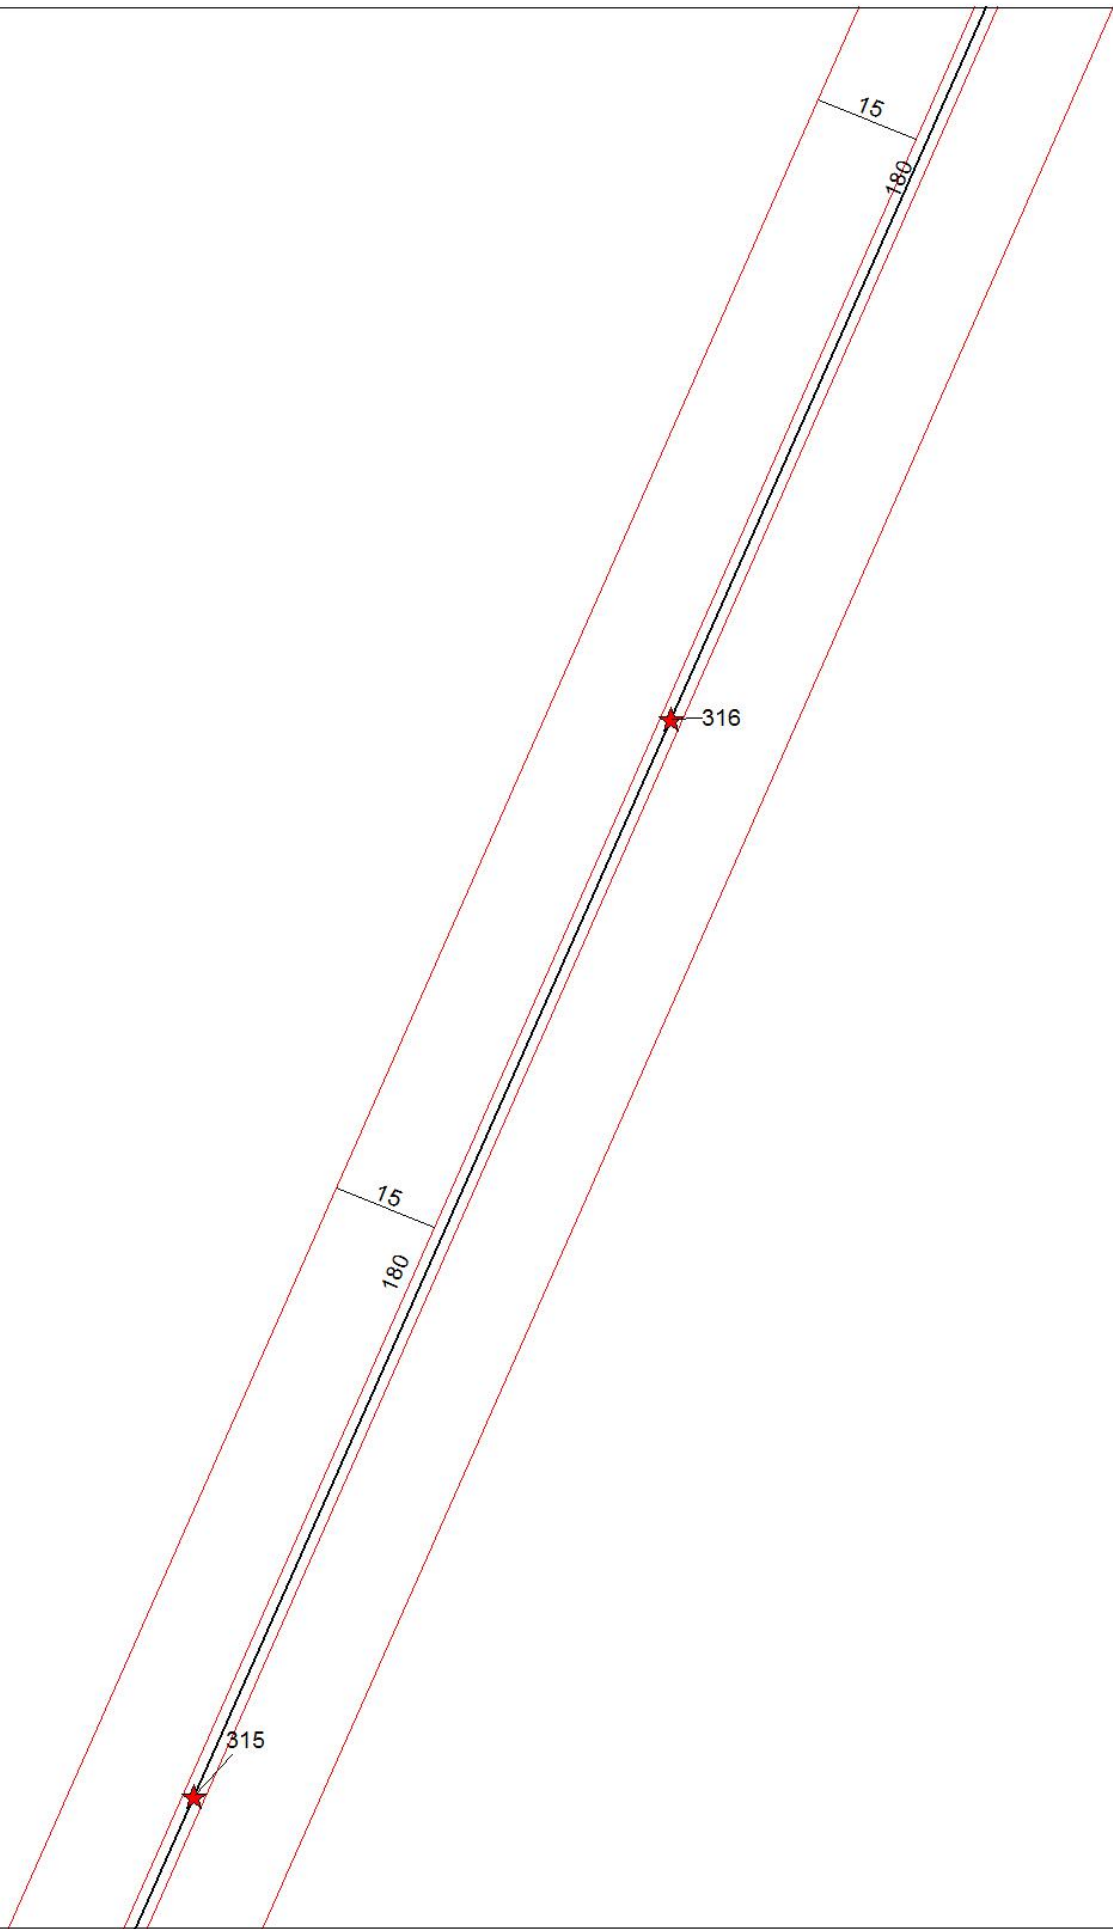


УСЛОВНЫЕ ОБОЗНАЧЕНИЯ:

- ★— Линия электропередачи ВЛ-35 кВ (существующая)
- ★ Опоры линии электропередачи (существующие)
- Охранная зона линии электропередачи
- ▨ Границы работ по срезанию кустарника и мелколесья
- ▤ Границы работ по валке леса с учетом угрожающих деревьев

							Расширение просеки ВЛ - 35кВ Омутинка-Плетнево Южного ТПО			
Изм.	Коп.уч	Лист	№ док.	Подп.	Дата		Проект полосы отвода	Стадия	Лист	Листов
									161	
							План просеки ВЛ - 35 продолжение м 1:1000	ФГУП "Рослесинфорг"		



Согласовано				
Инв. № подл.	Подп. и дата	Взам. инв. №		

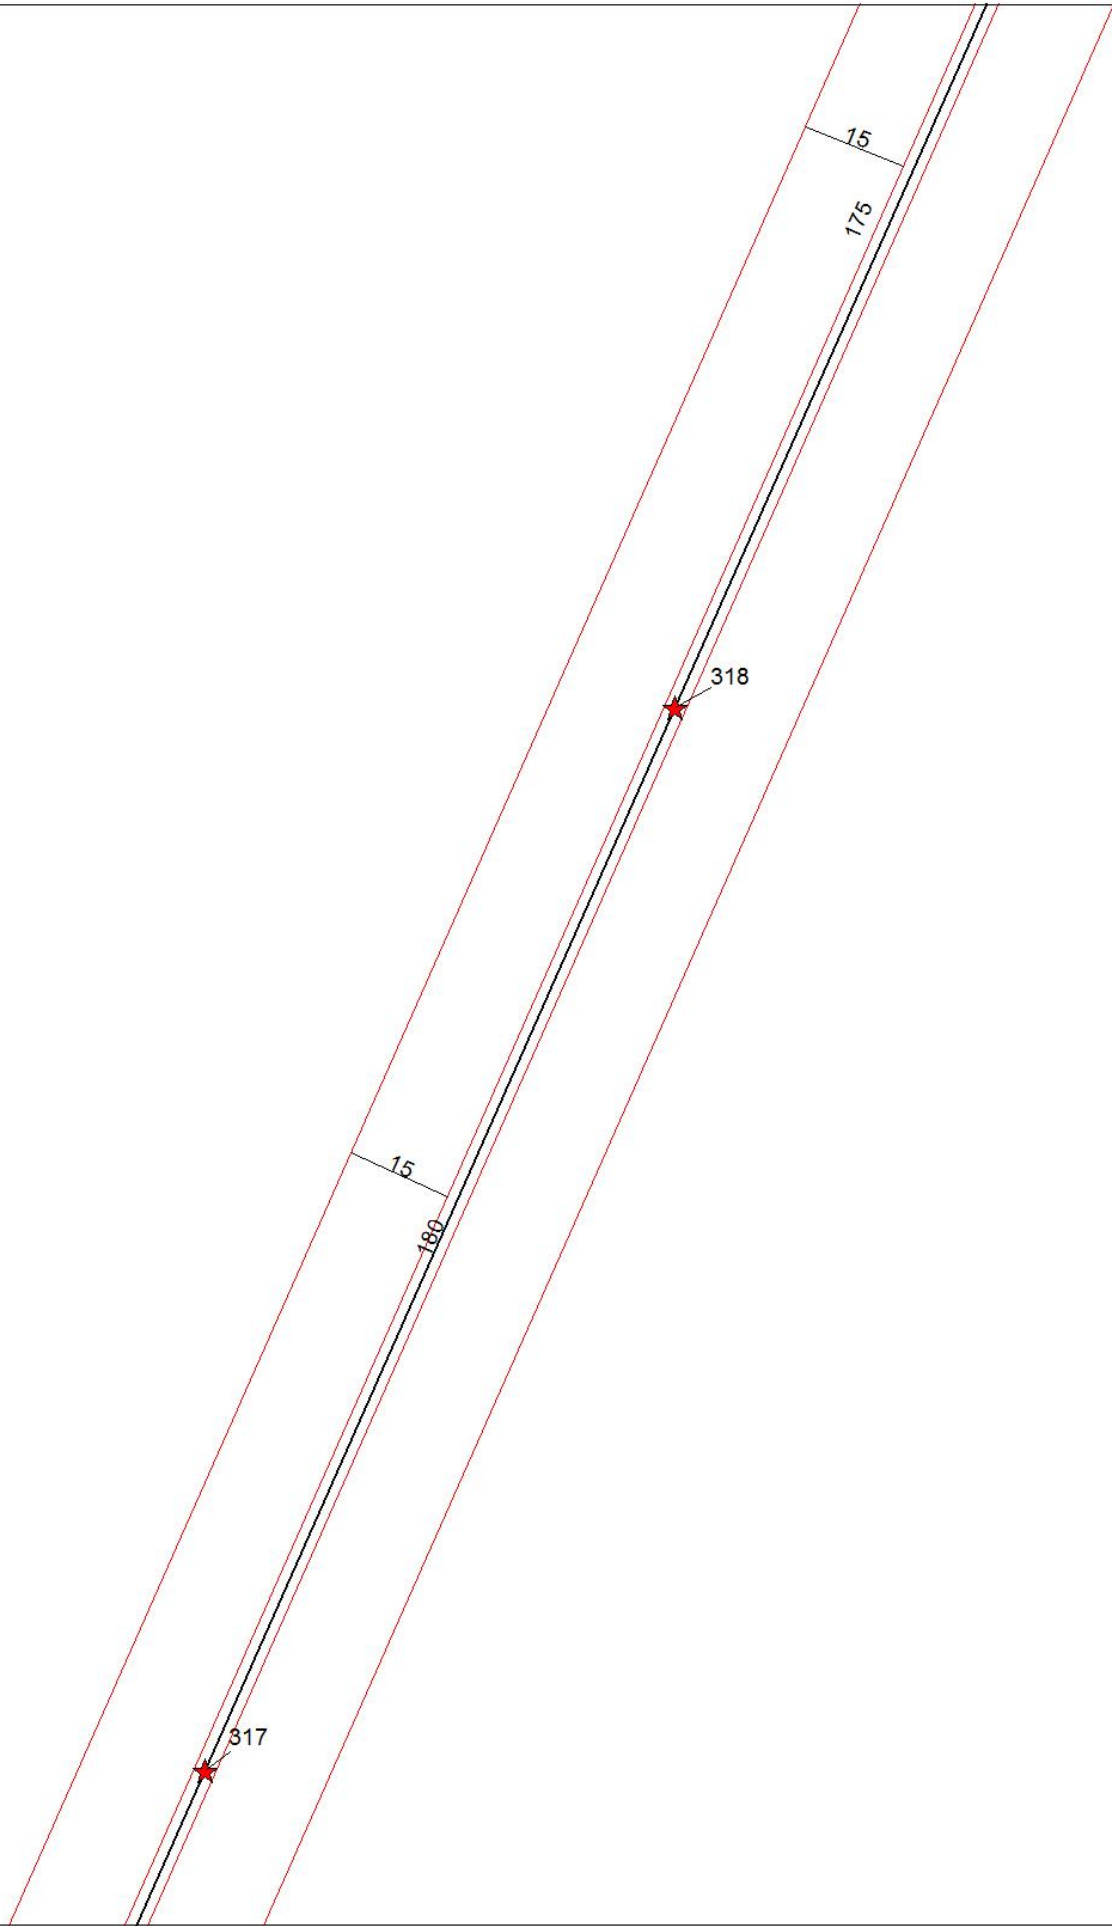


УСЛОВНЫЕ ОБОЗНАЧЕНИЯ:

- ★— Линия электропередачи ВЛ-35 кВ (существующая)
- ★ Опоры линии электропередачи (существующие)
- Охранная зона линии электропередачи
- ▨ Границы работ по срезанию кустарника и мелколесья
- ▤ Границы работ по валке леса с учетом угрожающих деревьев






							Расширение просеки ВЛ - 35кВ Омутинка-Плетнево Южного ТПО			
Изм.	Коп.уч	Лист	№ док.	Подп.	Дата		Проект полосы отвода	Стадия	Лист	Листов
									162	
								ФГУП "Рослесинфорг"		
							План просеки ВЛ - 35 продолжение м 1:1000			

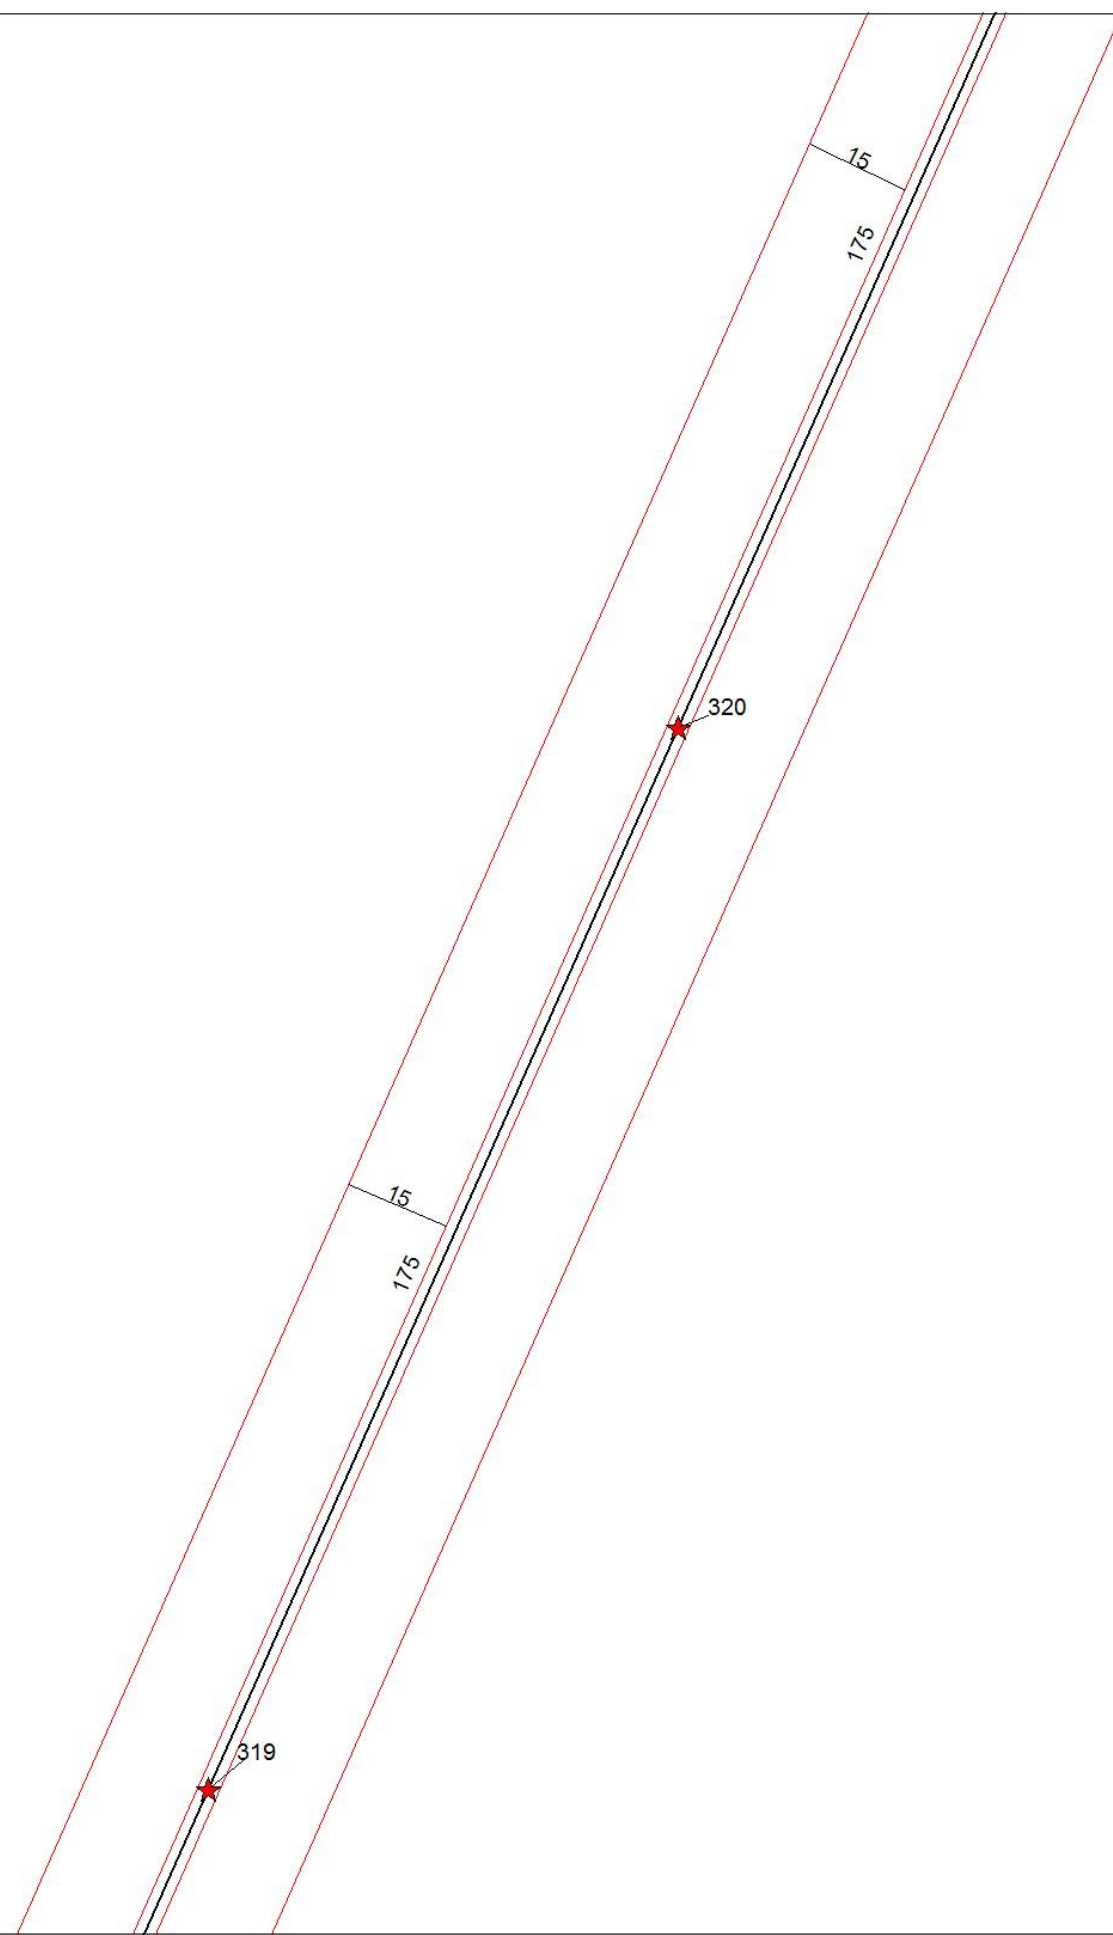

		Согласовано	
Инв. № подл.	Подп. и дата	Взам. инв. №	




УСЛОВНЫЕ ОБОЗНАЧЕНИЯ:

-  Линия электропередачи ВЛ-35 кВ (существующая)
-  Опоры линии электропередачи (существующие)
-  Охранная зона линии электропередачи
-  Границы работ по срезанию кустарника и мелколесья
-  Границы работ по валке леса с учетом угрожающих деревьев






							Расширение просеки ВЛ - 35кВ Омутинка-Плетнево Южного ТПО				
Изм.	Коп.уч	Лист	№ док.	Подп.	Дата		Проект полосы отвода		Стадия	Лист	Листов
										163	
							План просеки ВЛ - 35 продолжение м 1:1000		ФГУП "Рослесинфорг"		

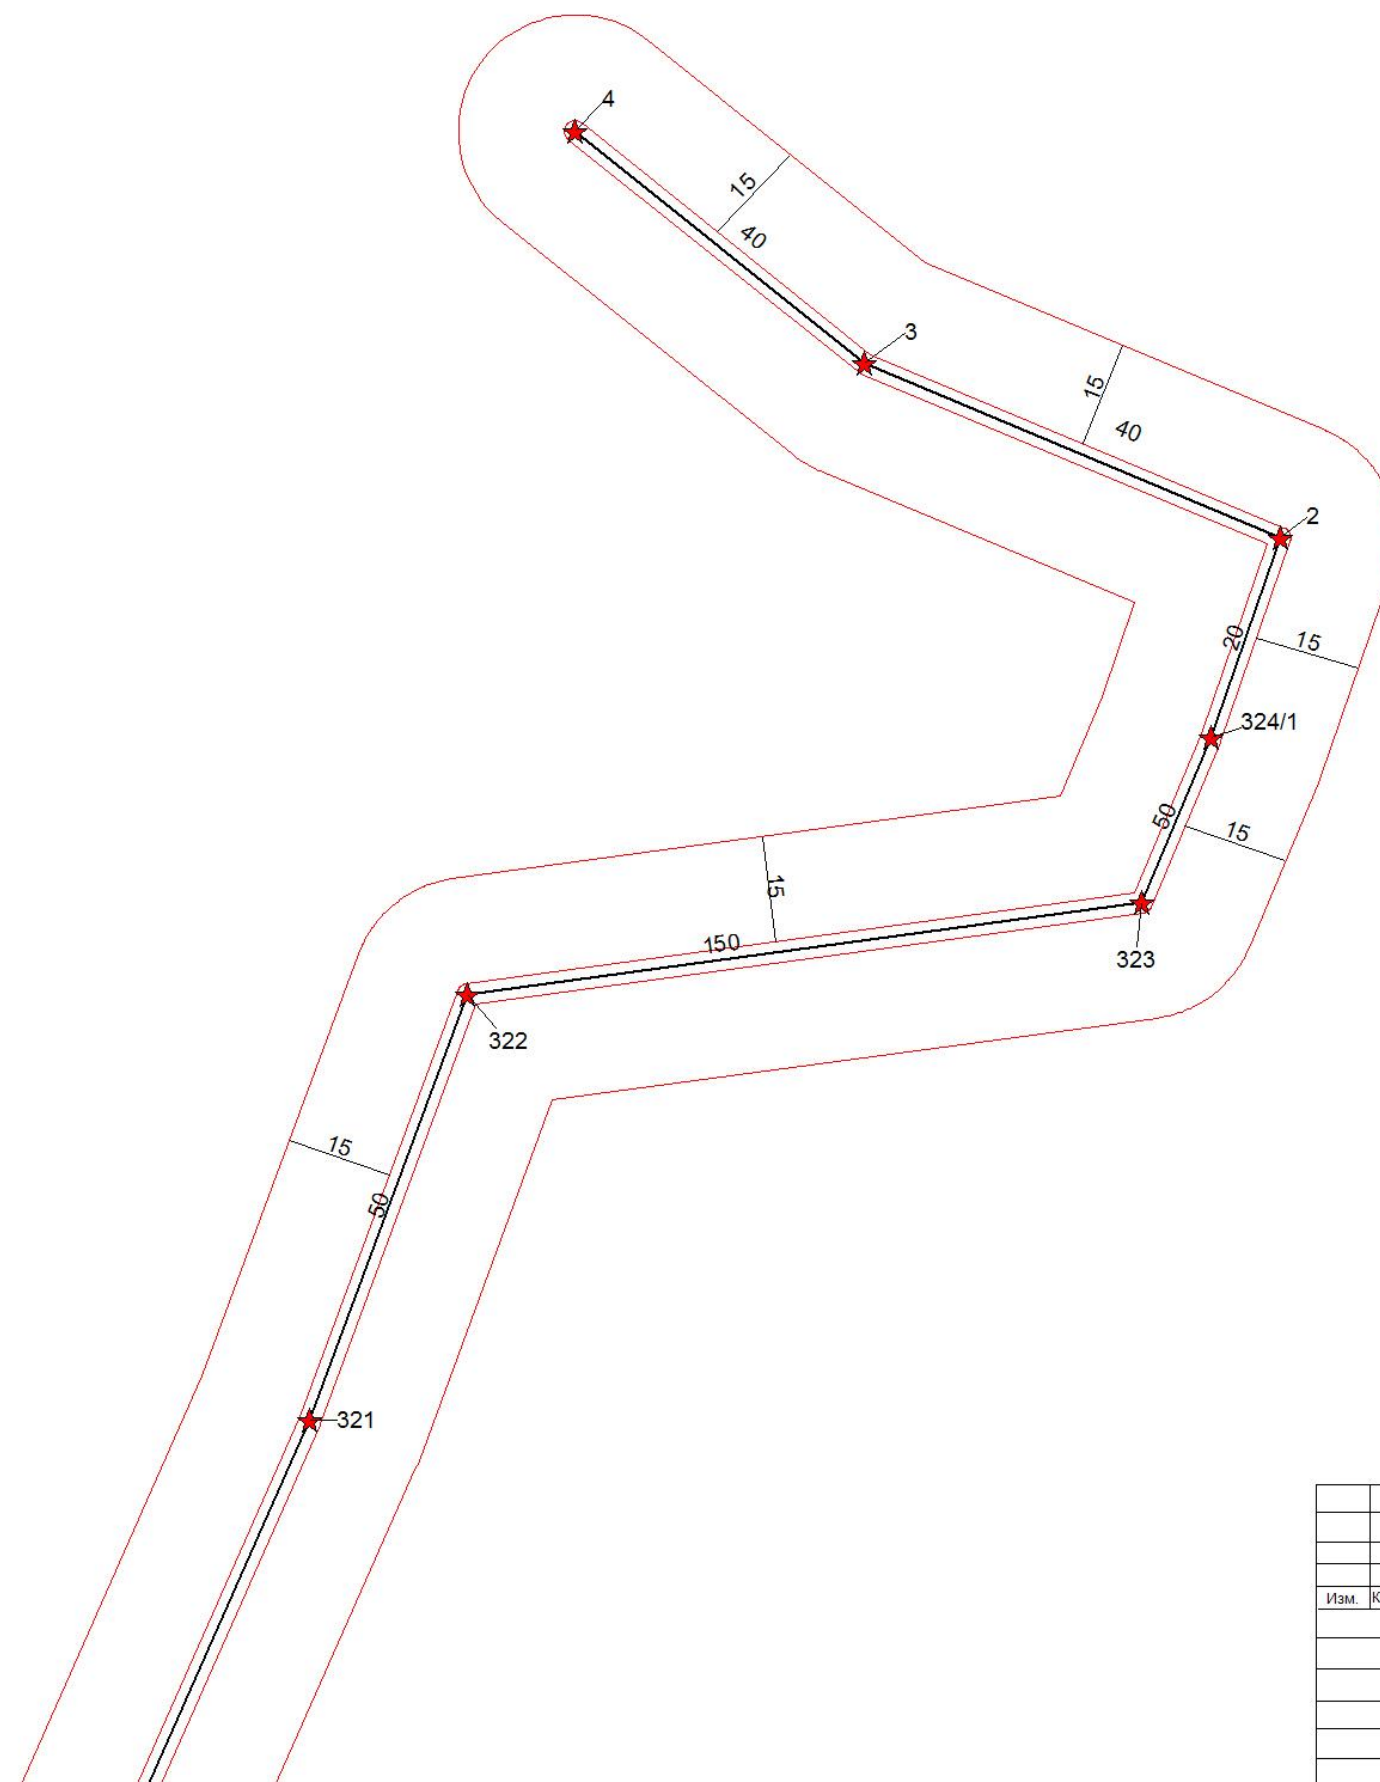

		Согласовано	
Инв. № подл.	Подп. и дата	Взам. инв. №	



УСЛОВНЫЕ ОБОЗНАЧЕНИЯ:

-  Линия электропередачи ВЛ-35 кВ (существующая)
-  Опоры линии электропередачи (существующие)
-  Охранная зона линии электропередачи
-  Границы работ по срезанию кустарника и мелколесья
-  Границы работ по валке леса с учетом угрожающих деревьев

						Расширение просеки ВЛ - 35кВ Омутинка-Плетнево Южного ТПО
Изм.	Кол.уч	Лист	№ док.	Подп.	Дата	
						<div>Проект полосы отвода</div> <div>Стадия</div> <div>Лист</div> <div>Листов</div> <div>164</div>
						<div>План просеки ВЛ - 35 продолжение м 1:1000</div> <div>ФГУП "Рослесинфорг"</div>