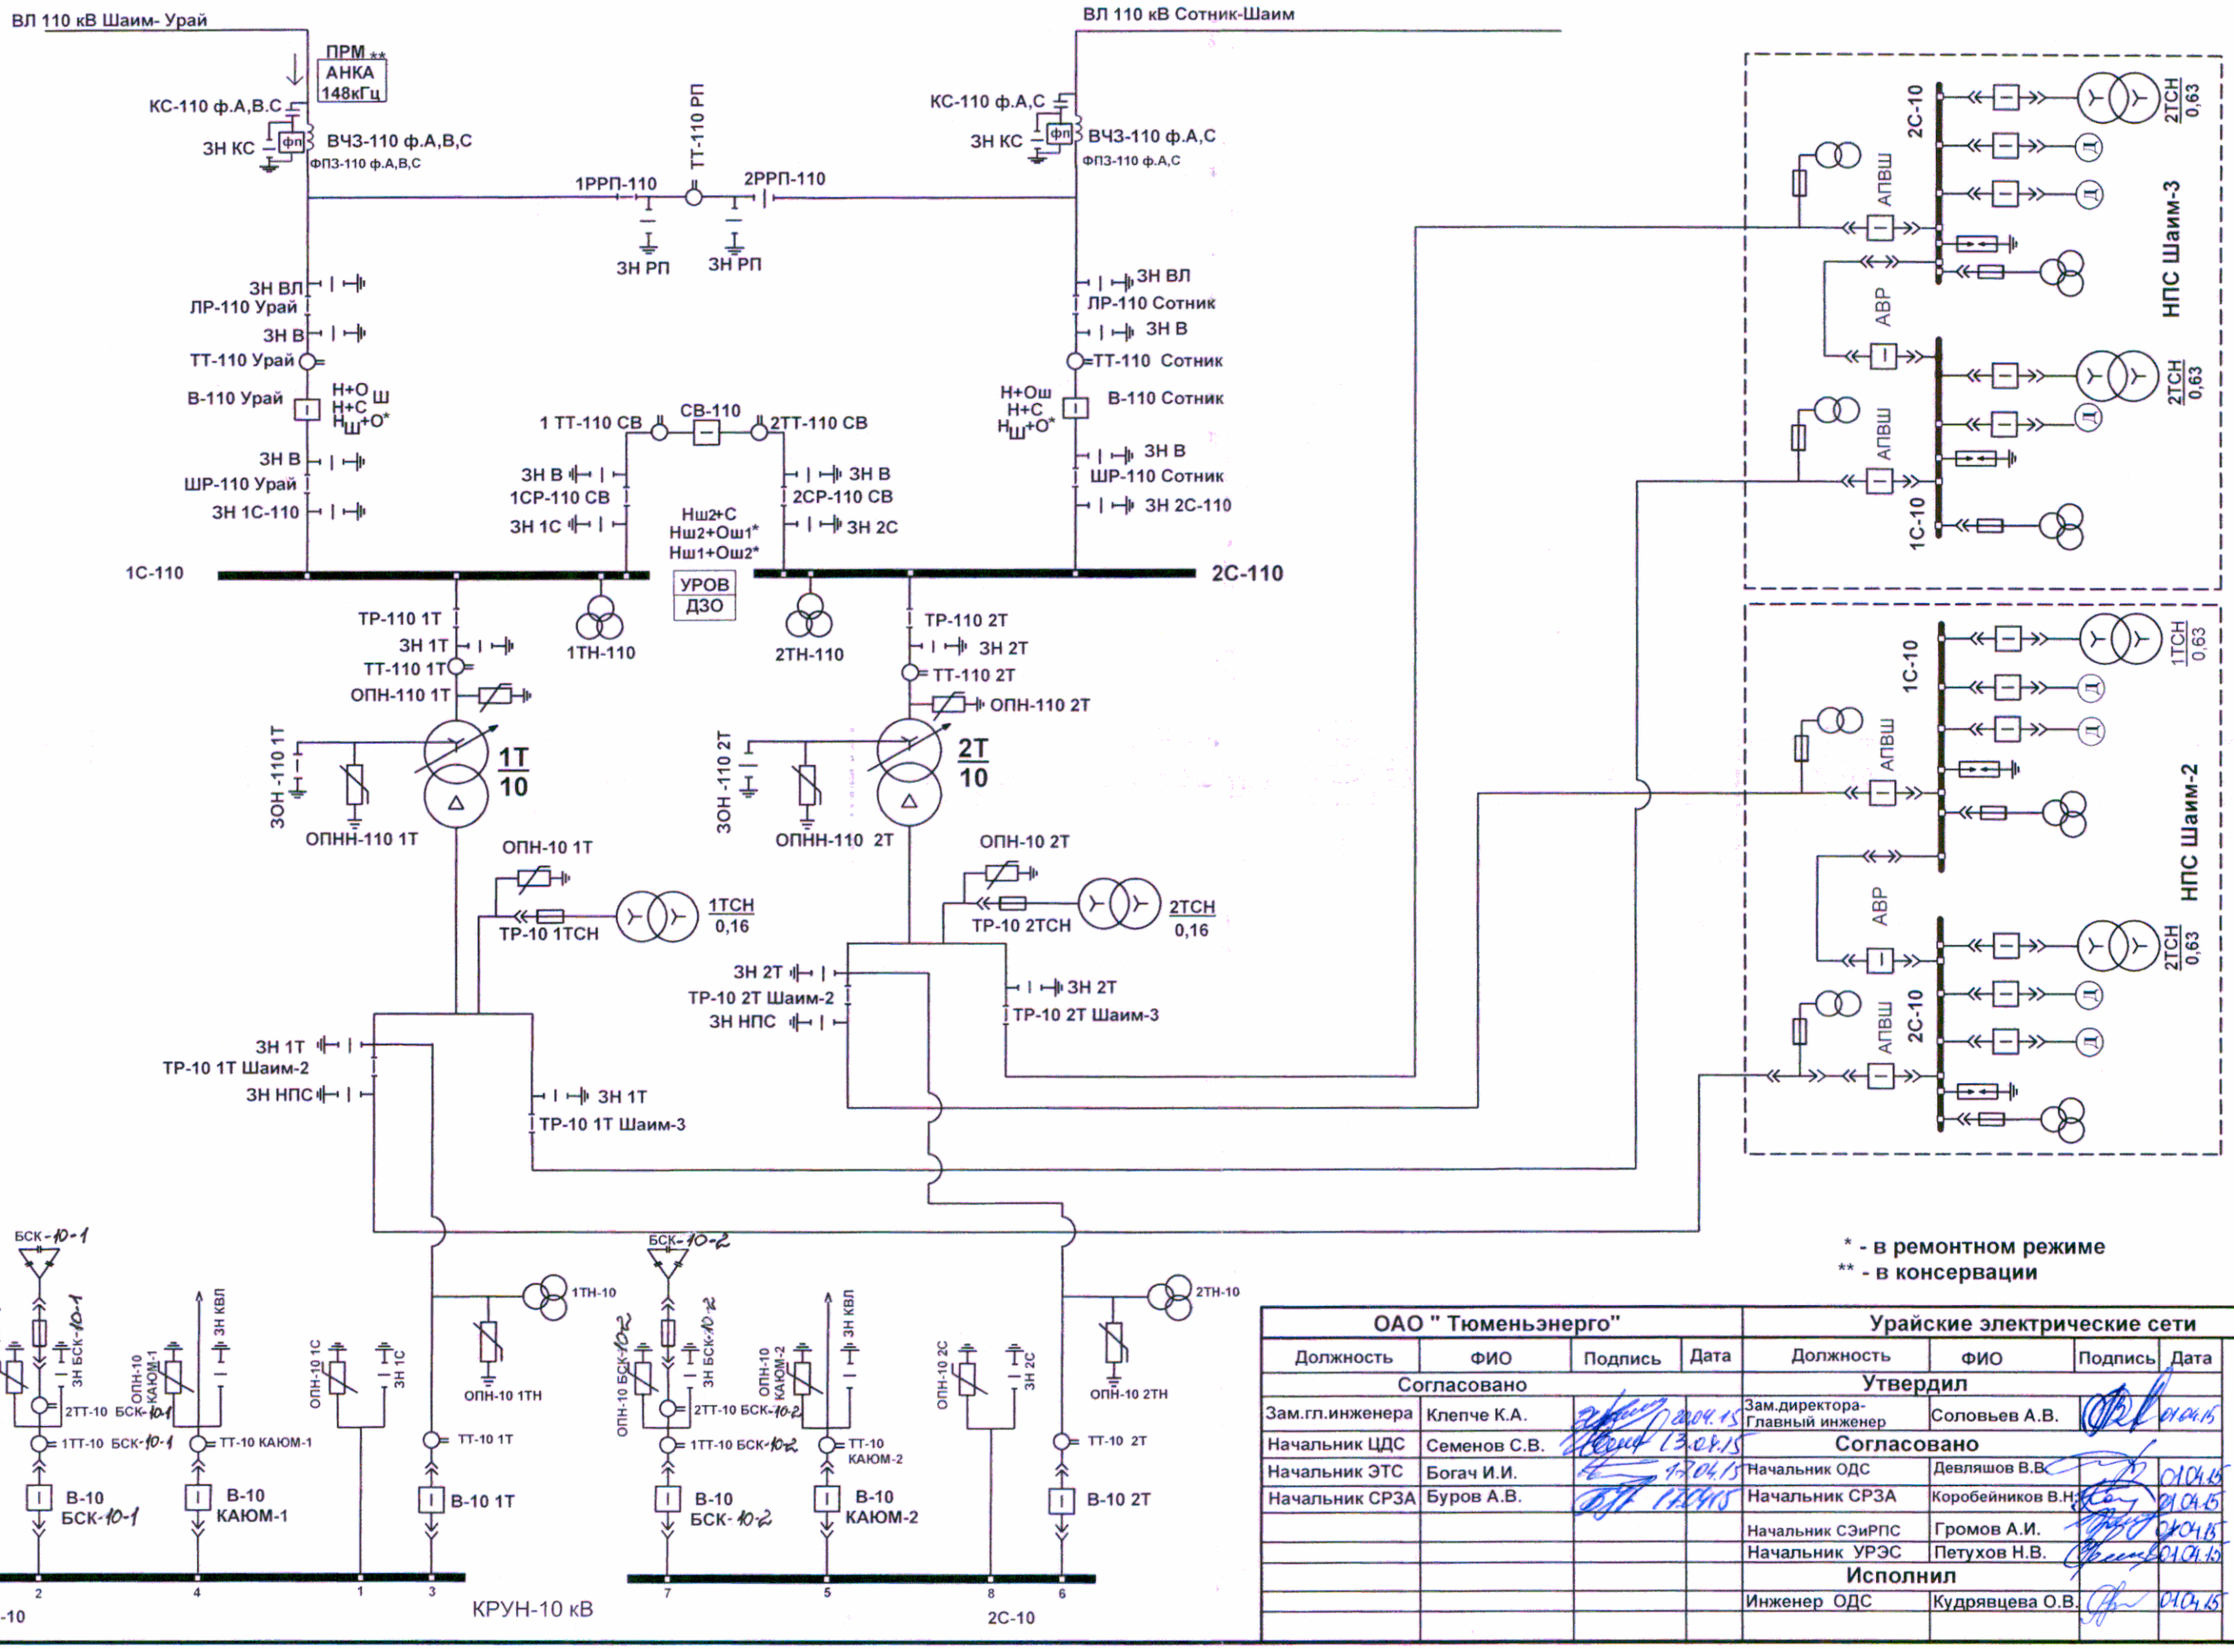

* - в ремонтном режиме
** - в консервации

ОАО " Тюменьэнерго"				Уральские электрические сети			
Должность	ФИО	Подпись	Дата	Должность	ФИО	Подпись	Дата
Согласовано				Утвердил			
Зам.гл.инженера	Клепче К.А.		10.04.15	Зам.директора-Главный инженер	Соловьев А.В.		01.04.15
Начальник ЦДС	Семенов С.В.		13.04.15	Согласовано			
Начальник ЭТС	Богач И.И.		17.04.15	Начальник ОДС	Девляшов В.В.		01.04.15
Начальник СРЗА	Буров А.В.		17.04.15	Начальник СРЗА	Коробейников В.Н.		01.04.15
				Начальник СЭиРПС	Громов А.И.		01.04.15
				Начальник УРЭС	Петухов Н.В.		01.04.15
				Исполнил			
				Инженер ОДС	Кудрявцева О.В.		01.04.15

Нормальная схема электрических соединений ПС 110/10 кВ Шаим